


ŽEMĖS SKLYPO PLANAS M 1:500

Sklypo plotas 3295 m²

Kadastras:	vieta	Panevėžio	blokas	sklypas
Žemės sklypo kadastras Nr.		2 7 0 1	7 0 0 1	
Gatvė, namo Nr.	M. Tiškevičiaus g. (ŠR-147)			
Kaimas (miestelis)				
Seniūnija				
Miestas (rajonas)	Panevėžio			
Apskritis	Panevėžio			

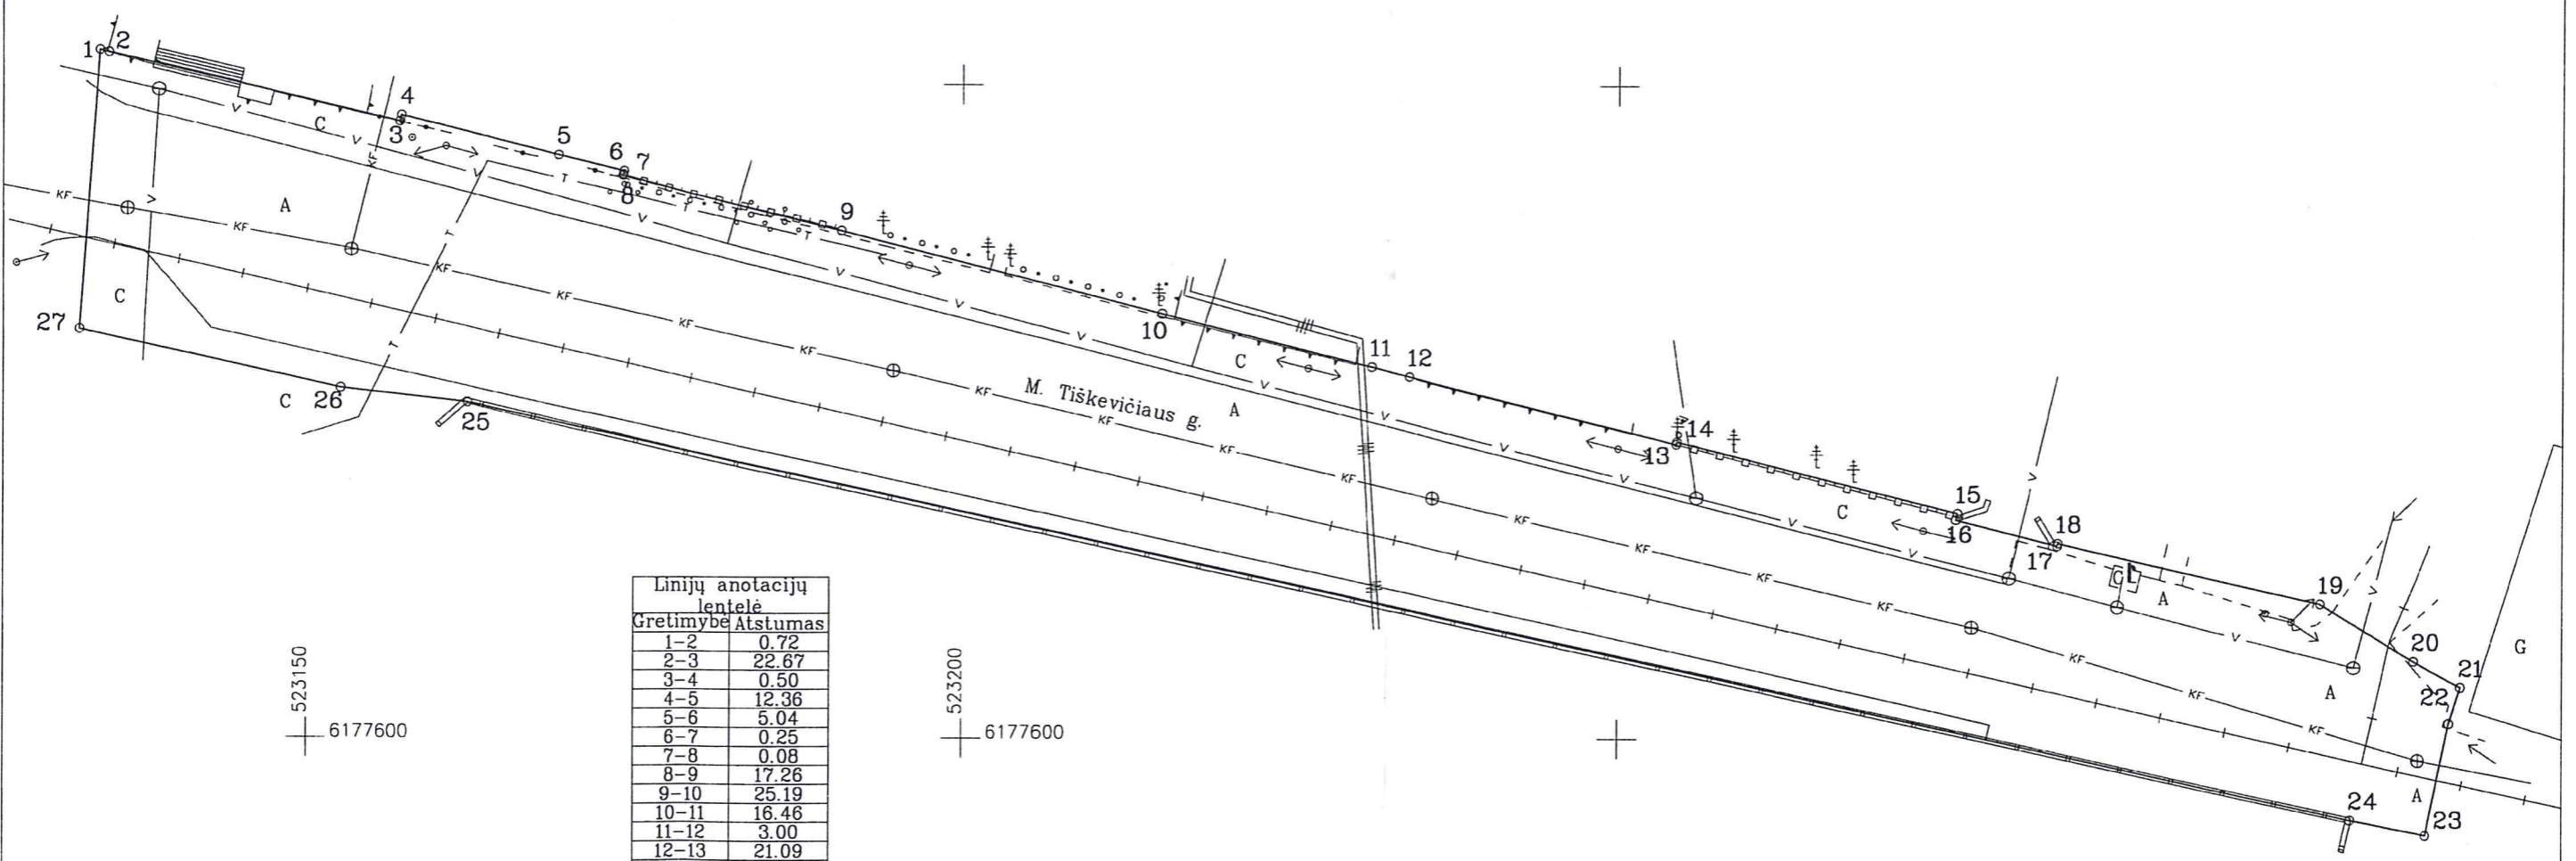

523150
6177600

523200
6177600

Linijų anotacijų lentelė		
Gretimybė	Atstumas	
1-2	0.72	
2-3	22.67	
3-4	0.50	
4-5	12.36	
5-6	5.04	
6-7	0.25	
7-8	0.08	
8-9	17.26	
9-10	25.19	
10-11	16.46	
11-12	3.00	
12-13	21.09	
13-14	0.20	
14-15	22.07	
15-16	0.51	
16-17	7.96	
17-18	0.21	
18-19	20.47	
19-20	8.37	
20-21	4.15	
21-22	2.92	
22-23	8.74	
23-24	5.88	
24-25	147.01	
25-26	9.70	
26-27	20.35	
27-1	21.39	



Su nustatytais vietovėje žemės sklypo ribomis ir nustatytu plotu sutinku:
 Žemės savininkas (naudotojas) *Matija Šarabienė*
 Panevėžio miesto savivaldybė
 (vardas, pavardė) * (parašas) (data) 2019.06.26

Nacionalinės žemės tarnybos prie Žemės ūkio ministerijos
 Panevėžio skyrius
 Patikrino:
 SUDERINTA:
 (Pareigų pavadinimas) (Parašas) (Vardas ir pavardė) (Data)
 A.V. (jeigu reikalavimas turėti antspaudą nustatytas įstatymuose)

Požeminiai inžineriniai ženklai perkelti
 nuo topografinių planų

Kultūros paveldo departamento prie
 Kultūros ministerijos Panevėžio skyriaus
 vyriausioji specialistė
 Birutė Beresnevičienė
 2019.m. 06 mėn. 26 d. *BW*



Neringos 7a.LT-35187 Panevėžys Kodas 300714681,PVM LT100003123318.Tel.861653152

Pareigos	Parašas	Vardas, pavardė	Data
Direktorius		Darius Rankele	2018-10-20
Matininkas	<i>[Signature]</i>	Evaldas Girnius	2018-10-20

UAB "Matika"
 Private limited liability company
 Nr.2
 REPUBLIC OF LITHUANIA

