



Žemės sklypo išdėstymo schema

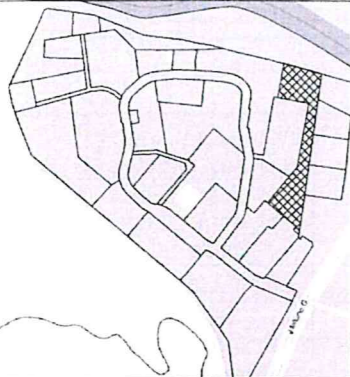

ŽEMĖS SKLYPO PLANAS M 1:1000
Sklypo plotas 5689 m²

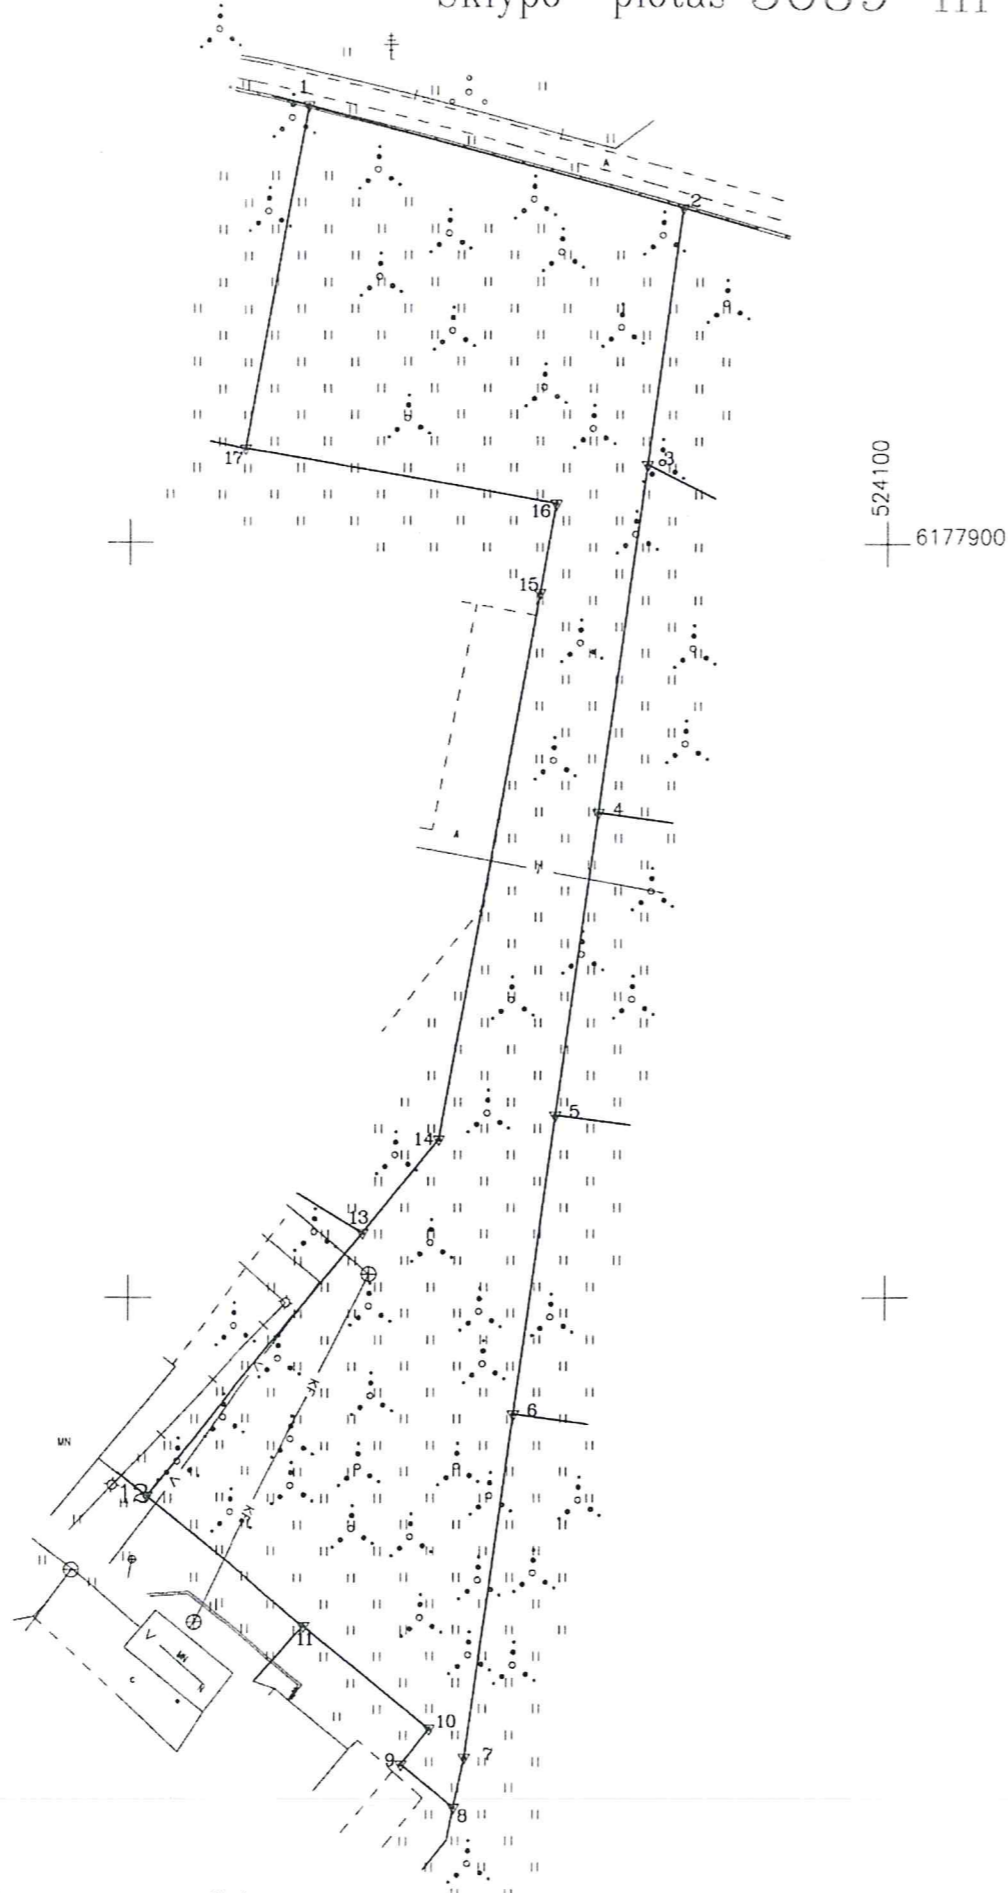

Linijų anotacijų lentelė	
Gretimybė	Atstumas
1-2	51.31
2-3	34.16
3-4	46.50
4-5	40.50
5-6	40.00
6-7	46.00
7-8	6.76
8-9	9.13
9-10	6.00
10-11	21.63
11-12	27.21
12-13	45.13
13-14	15.99
14-15	73.54
15-16	12.00
16-17	41.64
17-1	45.87



Kadastro:	vietovė	Panevėžio	blokas	sklypas
Žemės sklypo kadastro Nr.:		2 7 0 1 0 0 1 8		

Gatvė, namo Nr.	(Proj.Skl.Nr.11)
Kaimas (miestelis)	
Seniūnija	
Miestas (rajonas)	Panevėžio
Apskritis	Panevėžio

Gretimybė	Gretimų žemės sklypo kadastro Nr.	Pastabos
1-2	2701/0018:0097	
2-3		LVŽ
3-4	2701/0018:0201	
4-5	2701/0018:0205	
5-6	2701/0018:0200	
6-7		LVŽ
7-8		LVŽ
8-11	2701/0018:0230	
11-12	2701/0018:0231	
12-13	2701/0018:0234	
13-17	2701/0018:0233	
17-1		LVŽ (Proj.Skl.Nr.10)

Su paženklinimais vietovėje žemės sklypo ribomis, aprašytomis 2019 m. birželio mėn. 01 d. žemės sklypo paženklinimo-parodymo akte, ir nustatytu plotu sutinku:
Žemės savininkas (naudotojas):
Panevėžio miesto savivaldybė
(vardas, pavardė) * * * * *
(parašas) * * * * * 2019-06-05 (data)

Nacionalinės žemės tarnybos prie Žemės ūkio ministerijos
Panevėžio skyrius
Patikrino:
SUDERINTA:
(Pareigų pavadinimas) (Parašas) (Vardas ir pavardė) (Data)
A.V. (jeigu reikalavimas turėti antspaudą nustatytas įstatymuose)



Bitininkų g. 1, Velžys, LT-38127 Panevėžio r. Kodas 300714681,PVM LT100003123318.Tel.861653152

Pareigos	Parašas	Vardas, pavardė	Data
Direktorius	<i>[Signature]</i>	Darius Rankele	2019-06-01
Matininkas	<i>[Signature]</i>	Evaldas Girnius	2019-06-01



ZEMĖS SKLYPO PLANAS M 1:1000

Zemės sklypo plotas 5689 m²

Zemės sklypo kadastro numeris:	27010018
kodas	blokas
sklypas	

KOORDINACIJŲ ŽINIARAŠTIS

Koordinacijų sistema: LKS-94			
Taško Nr.	Kodas	X	Y
1	R	6177957.71	524023.58
2	R	6177944.19	524073.08
3	R	6177910.35	524068.43
4	R	6177864.28	524062.10
5	R	6177824.16	524056.58
6	R	6177784.53	524051.13
7	R	6177738.96	524044.86
8	R	6177732.34	524043.48
9	R	6177738.13	524036.42
10	R	6177742.77	524040.22
11	R	6177756.50	524023.50
12	R	6177773.76	524002.47
13	R	6177808.64	524031.10
14	R	6177821.00	524041.24
15	R	6177893.37	524054.29
16	R	6177905.18	524056.42
17	R	6177912.57	524015.44

Duomenys apie žemės sklypui nustatytas specialiąsias žemės naudojimo sąlygas			
Eilės Nr.	Specialiosios žemės naudojimo sąlygos kodas	Specialiosios žemės naudojimo sąlygos pavadinimas	
		Teritorijos, kurioje turi būti taikoma specialioji žemės naudojimo sąlyga, plotas, m ²	
		IX. Dujotiekių apsaugos zonos	
		40	
2		XX. Požeminio vandens vandenviečių apsaugos zonos	5689
3	49	XLIIX. Vandentiekio, lietaus ir fekalinės kanalizacijos tinklų ir įrenginių apsaugos zonos	463

Duomenys apie žemės sklypo servitutus			
Eilės Nr.	Servituto kodas	Nekilnojamojo turto registre įrašyto ar teritorijų planavimo dokumente nustatyto servituto pavadinimas ir rūšis	
		Plotas, m ²	-

Koordinacijų sistema		Koordinatės X/Y		Data		2019-06-01	
Valstybinė LKS-1994		X=6177839 Y=524051		Prisijungta		12:00	
Ziniarašį sudarė:		EVALDAS GIRNUS		Atsijungta		14:00	
v. pavardė		2M-M-1921		kval. paž. nr.		parašas	
2019-06-01				data			



Ši ranka iš Lietuvos Respublikos administracinių nusizengimų kodekso: 112 straipsnis. Nuolatinių žemėnaudos riboženklų sunaikinimas arba sugadinimas užtraukia baudą nuo septynišesimt iki vieno šimto keturiasdešimt eurų.