


Žemės sklypo išdėstymo schema

ŽEMĖS SKLYPO PLANAS M 1:500

Sklypo plotas 7140 m²

Linijų anotacijų lentelė	
Gretimybė	Atstumas
1-2	6.95
2-3	5.46
3-4	18.72
4-5	3.41
5-6	3.20
6-7	3.21
7-8	3.21
8-9	3.61
9-10	1.21
10-11	0.52
11-12	1.54
12-13	1.54
13-14	1.54
14-15	1.54
15-16	1.80
16-17	37.50
17-18	4.88
18-19	4.88
19-20	31.15
20-21	51.68
21-22	53.60
22-23	29.14
23-24	68.58
24-25	56.25
25-1	34.51

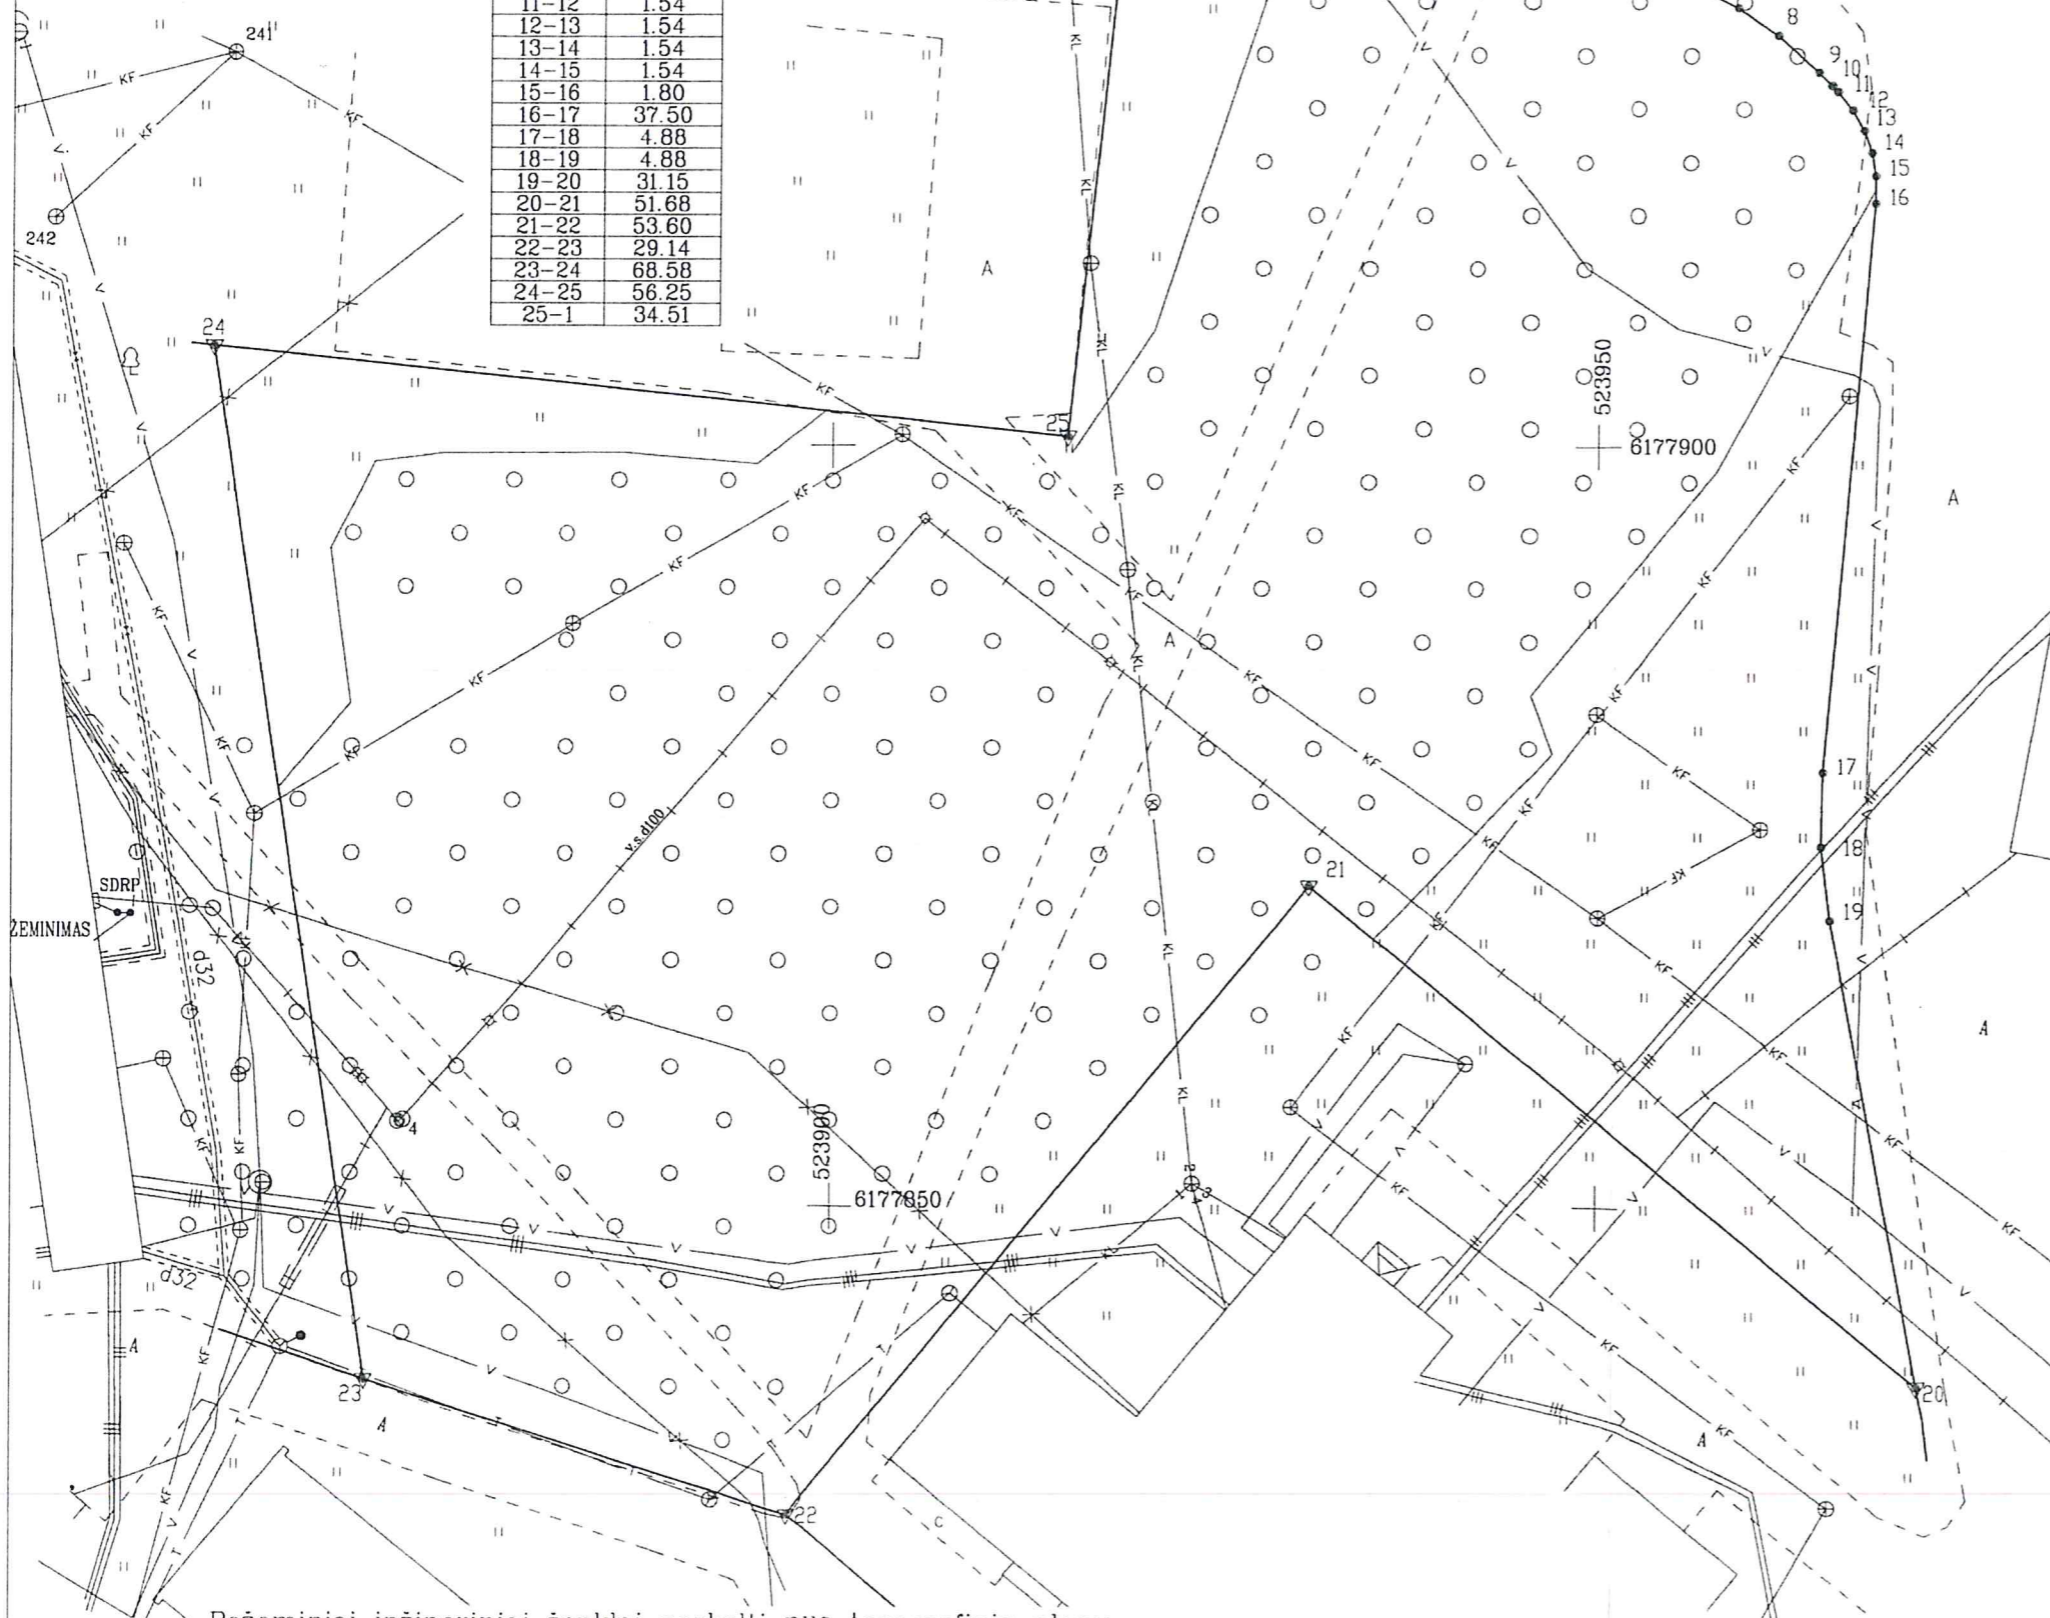

Kadastras:	vietovė	Panevėžio	blokas	sklypas
Žemės sklypo kadastras Nr.		2 7 0 1 0 0 1 8		

Gatvė, namo Nr.	(Proj.Skl.Nr.25)
Kaimas (miestelis)	
Seniūnija	
Miestas (rajonas)	Panevėžio
Apskritis	Panevėžio

Gretimybė	Gretimo žemės sklypo kadastras Nr.	Pastabos
1-20	2701/7001:0038	kelias (Meistrų g.)
20-22	2701/0018:0237	
22-23	2701/7001:0046	
23-24		LVŽ (Proj.Nr.27)
24-1		LVŽ (Proj.Nr.26)




So paženkintomis vietovėje žemės sklypo ribomis, aprašytomis ... 2019 ... m. birželio ... mėn. 01 d. žemės sklypo paženklinimo-parodymo akte, ir nustatyti plotu sutinku: Žemės savininkas, naudotojas): Panevėžio miesto savivaldybė (vardas, pavardė): *Bankovicius* (parašas) (data)

Nacionalinės žemės tarnybos prie Žemės ūkio ministerijos ... Panevėžio ... skyrius
 Patikrino:
 SUDERINTA:
 (Pareigų pavadinimas) (Parašas) (Vardas ir pavardė) (Data)
 A.V. (jeigu reikalavimas turėti antspaudą nustatytas įstatymuose)



Bitininkų g. 1, Velžys, LT-38127 Panevėžio r. Kodas 300714681,PVM LT100003123318.Tel.861653152			
Pareigos	Parašas	Vardas, pavardė	Data
Direktorius	<i>[Signature]</i>	Darius Rankele	2019-06-01
Matininkas	<i>[Signature]</i>	Evaldas Girnius	2019-06-01

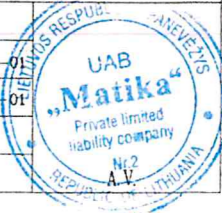

Požeminiai inžineriniai ženklai perkelti nuo topografinių planų

