


Žemės sklypo išdėstymo schema

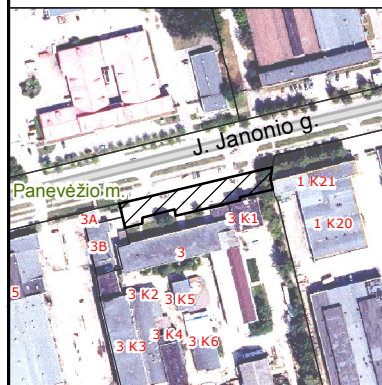


ŽEMĖS SKLYPO PLANAS M 1:500

Sklypo plotas 1527 m²

Kadastro:	vietovė	Panevėžio m.	blokas	sklypas
Žemės sklypo kadastro Nr.			2 7 0 1 0 0 1 0	

Savivaldybė	Panevėžio m.
Seniūnija	
Gyvenamoji vietovė	Panevėžio m.
Gatvė, namo Nr.	Janonio g.

Gretimybė	Gretimo žemės sklypo kadastro Nr.	Pastabos
1-2	2701/0010: 96	
2-3	2701/0010: 106	
3-4	2701/7001: 5	Atlikti kadastriniai matavimai
4-7	2701/0010: 144	Atlikti kadastriniai matavimai
7-15-1		LŽF

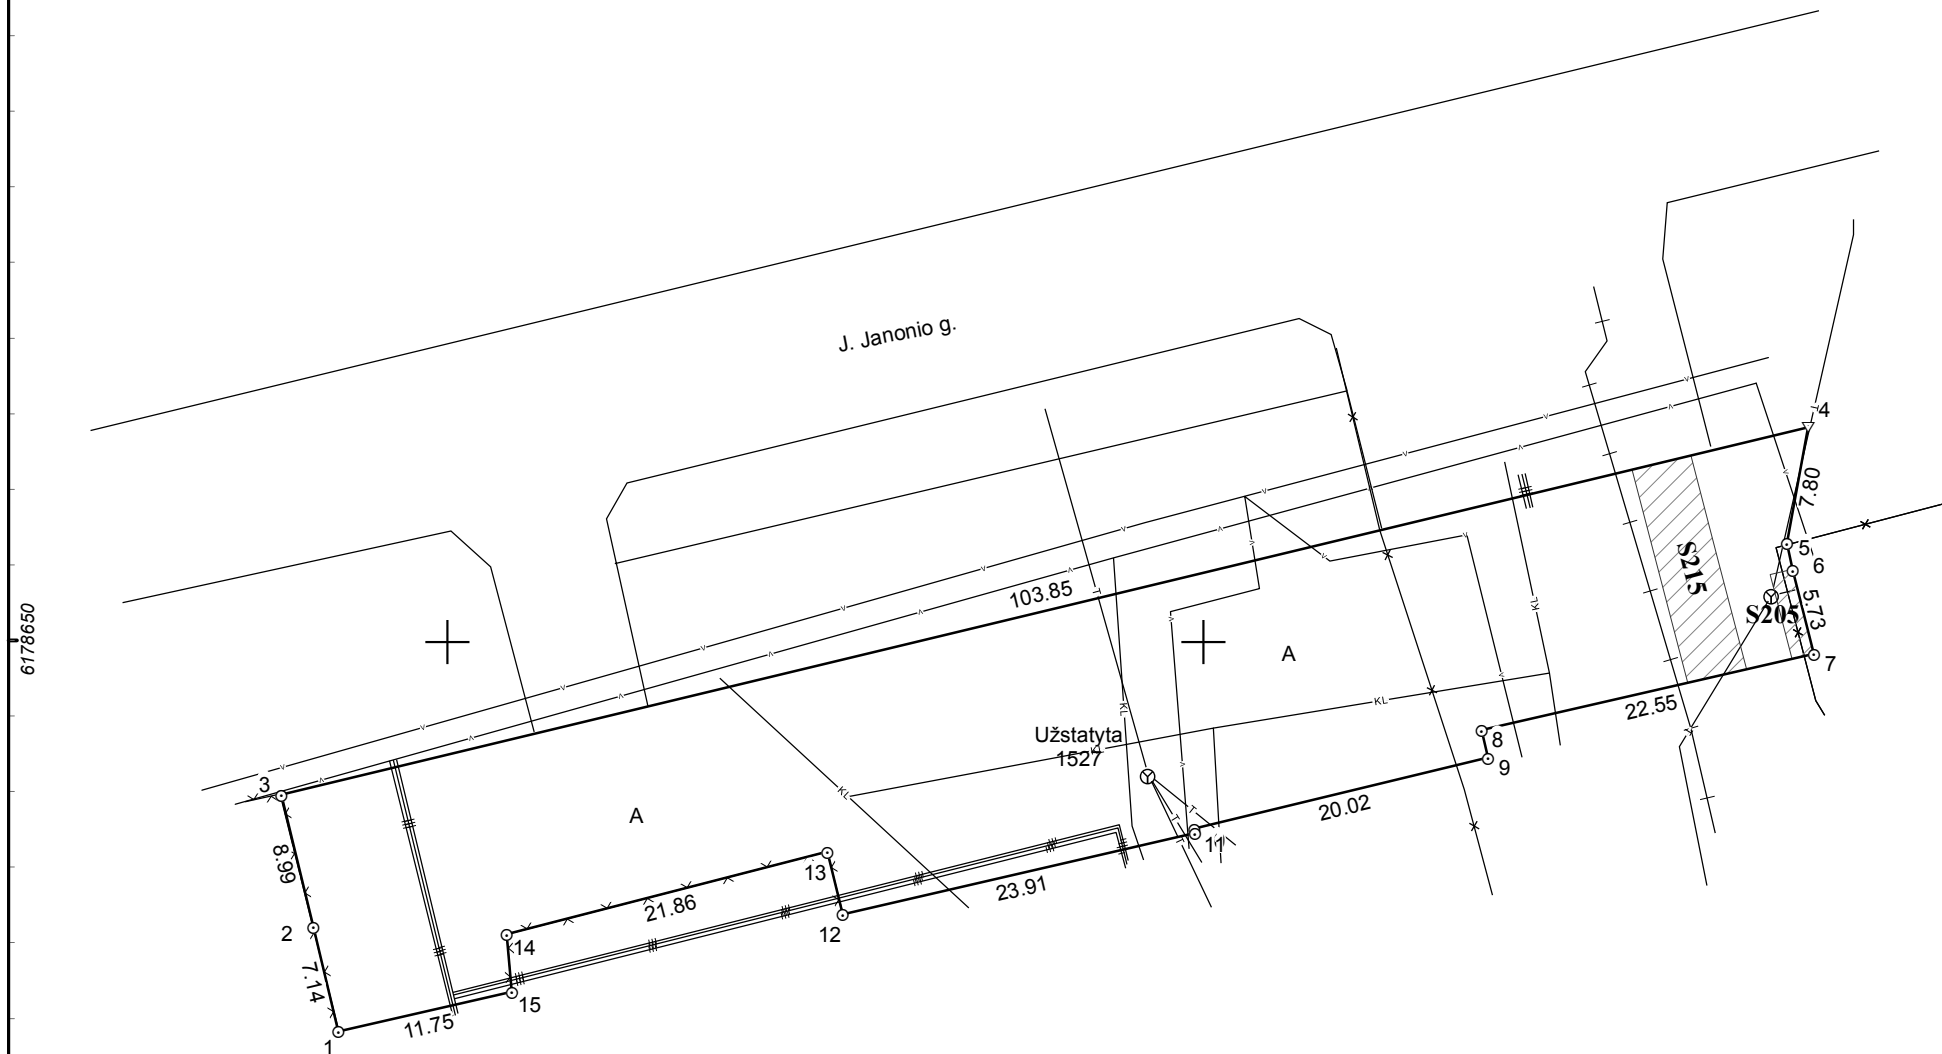

Su pagal 2019 m. lapkričio mėn. 12 d. atliktą žemės sklypo ribų paženklinimą-parodymą parengtame žemės sklypo plane išbraižytomis ribomis ir apskaičiuotu žemės sklypo plotu sutinku:

Savivaldybės administracijos direktorius
 I. Panevėžio miesto savivaldybės administracija
 (vardas, pavardė) **Tomas Jukūnas** (parašas) 2019-11-12 (data)

MB Žemės matavimų biuras

j.k. 304070764, Laisvės pr. 77C-55, Vilnius, Tel.: +370 652 58501

Pareigos	Parašas	Vardas ir pavardė	Data
Matininkas		RICARDAS MINEVIČIUS	2019-11-12

Matininko kvalifikacijos pažymėjimo Nr.: 2M-M-137 GEO OBJEKTO KOORDINATOS: 5344-2001

Linijų ilgiai

5-6	1.82
8-9	1.87
10-11	0.30
12-13	4.25
14-15	3.80

Požeminės komunikacijos nubrėžtos naudojantis savivaldybės archyvine tipografinė medžiaga M1:500 ir lauko matavimo duomenimis

520650

520700

5207

