




ŽEMĖS SKLYPO PLANAS M 1: 500

Sklypo plotas 174710 m²


Kadastro:	vietovė	Panevežis	blokas		sklypas	
Žemės sklypo kadastro Nr:			2	7	0	1

Lapų išdėstymo schema(27 lapai)

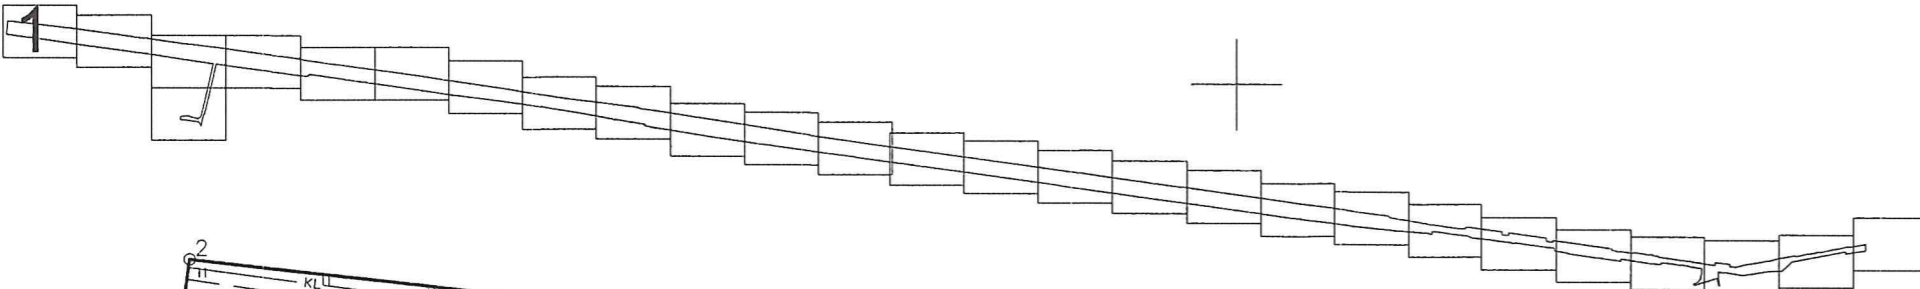

Gatvė, namo Nr.	Klaipėdos g
Kaimas (miestelis)	
Seniūnija	
Miestas (rajonas)	Panevežis
Apskritis	Panevežis

Su pagal atliktą žemės sklypo ribų pažėklinimą-parodymą parengtame žemės sklypo plane išbraižytais ribomis ir apskaičiuotu žemės sklypo plotu sutinku:
 Žemės sklypo savininkas(naudotojas):
 I. Panevežio miesto savivaldybė
 (vardas, pavardė) *Tomas Juška* (parašas) 2020-01-02 (data)

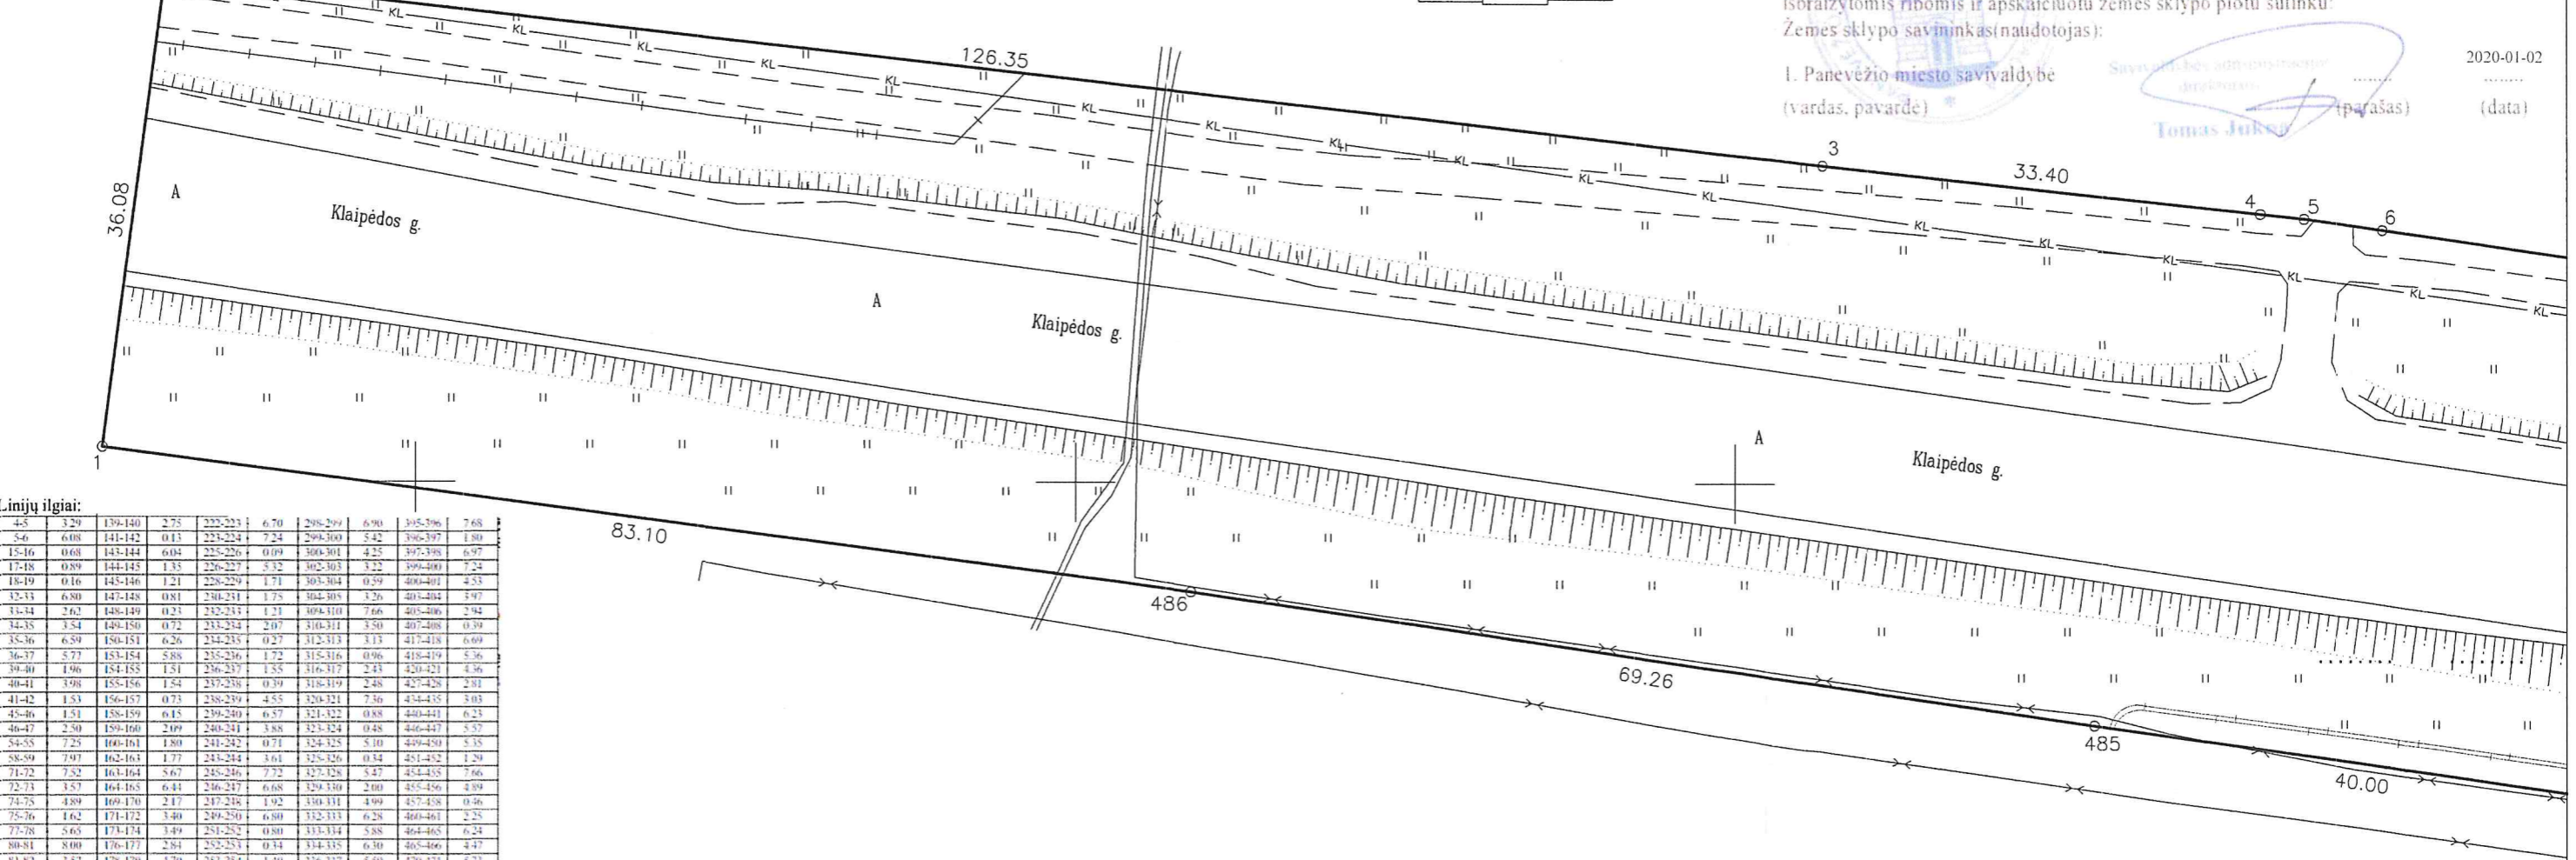

Linijų ilgiai:

4-5	329	139-140	275	222-223	6.70	298-299	6.90	395-396	7.68
5-6	608	141-142	0.13	223-224	7.24	299-300	5.42	396-397	1.80
15-16	0.68	143-144	6.04	225-226	0.09	300-301	4.25	397-398	6.97
17-18	0.89	144-145	1.33	226-227	5.32	302-303	3.22	398-400	7.24
18-19	0.16	145-146	1.21	228-229	1.71	303-304	0.59	400-401	4.53
12-13	6.80	147-148	0.81	230-231	1.75	304-305	3.26	403-404	3.97
13-14	2.62	148-149	0.23	232-233	1.21	309-310	7.66	405-406	2.94
14-15	3.54	149-150	0.72	233-234	2.07	310-311	3.50	407-408	0.39
15-16	6.59	150-151	6.26	234-235	0.27	312-313	3.13	417-418	6.69
16-17	5.77	153-154	5.88	235-236	1.72	315-316	0.96	418-419	5.36
19-20	1.96	154-155	1.51	236-237	1.55	316-317	2.43	420-421	4.36
40-41	3.98	155-156	1.54	237-238	0.39	318-319	2.48	427-428	2.81
41-42	1.53	156-157	0.73	238-239	4.55	320-321	7.36	434-435	3.03
45-46	1.51	158-159	6.15	239-240	6.37	321-322	0.88	440-441	6.23
46-47	2.50	159-160	2.09	240-241	3.88	323-324	0.48	446-447	5.57
54-55	7.25	160-161	1.80	241-242	0.71	324-325	5.10	449-450	5.35
58-59	7.97	162-163	1.77	243-244	3.61	325-326	0.34	451-452	1.29
71-72	7.52	163-164	5.67	245-246	7.72	327-328	5.47	454-455	7.66
72-73	3.57	164-165	6.41	246-247	6.68	329-330	2.00	455-456	4.89
74-75	4.89	169-170	2.17	247-248	1.92	330-331	4.99	457-458	0.46
75-76	1.62	171-172	3.40	249-250	6.80	332-333	6.28	460-461	2.25
77-78	5.65	173-174	3.49	251-252	0.80	333-334	5.88	464-465	6.24
80-81	8.00	176-177	2.84	252-253	0.34	334-335	6.30	465-466	4.47
81-82	3.57	178-179	4.70	253-254	1.40	336-337	5.59	470-471	5.73
82-83	2.94	179-180	0.30	254-255	0.20	338-339	6.32	479-480	4.83
98-99	3.80	180-181	2.41	255-256	0.13	340-341	5.65	483-484	5.21
106-107	1.71	181-182	3.14	256-257	3.46	348-349	3.78	488-489	6.80
107-108	1.29	183-184	0.56	257-258	0.73	349-350	2.26	491-492	2.48
108-109	0.89	184-185	7.87	258-259	1.61	351-352	1.97	493-494	6.43
109-110	3.90	185-186	1.58	259-260	0.83	354-355	4.51	494-495	3.51
110-111	0.49	186-187	4.39	260-261	0.56	356-357	1.62	495-496	4.95
111-112	2.17	188-189	1.36	263-264	2.44	357-358	7.72	496-497	1.95
112-113	1.42	193-194	3.72	264-265	0.99	358-359	4.64	499-500	6.30
113-114	1.42	194-195	1.46	265-266	7.47	361-362	3.73	500-501	7.64
114-115	1.98	196-197	5.29	266-267	1.02	362-363	6.84	501-502	6.30
115-116	1.54	199-200	1.83	268-269	1.34	364-365	2.56	502-499	7.64
116-117	1.31	200-201	4.97	269-270	1.82	365-366	5.52	503-504	6.23
117-118	0.41	203-204	6.12	270-271	1.39	366-367	0.17	504-505	7.58
118-119	3.14	204-205	7.49	272-273	5.71	367-368	2.13	505-506	6.31
119-120	1.54	206-207	6.92	273-274	3.14	368-369	4.12	506-503	7.58
125-126	5.73	207-208	2.40	274-275	4.47	369-370	3.26	507-508	6.02
127-128	7.62	208-209	7.80	277-278	2.17	371-372	7.29	508-509	7.61
130-131	3.31	209-210	2.10	278-279	2.19	375-376	6.13	509-510	6.01
131-132	5.84	210-211	3.93	279-280	5.50	376-377	2.86	510-507	7.60
132-133	5.52	211-212	2.84	281-282	3.48	377-378	2.34	511-512	5.88
133-134	6.04	212-213	5.74	282-283	1.36	378-379	2.93	512-513	7.64
134-135	2.78	213-214	7.29	284-285	4.66	381-382	2.02	513-514	5.96
135-136	3.05	214-215	3.03	286-287	3.01	384-385	6.63	514-511	7.66
136-137	2.90	217-218	4.64	287-288	0.47	390-391	3.50		
137-138	2.13	220-221	1.87	288-289	4.31	393-394	2.48		
138-139	3.12	221-222	5.58	296-297	0.68	394-395	1.75		



MB Žemės matavimų biuras

JK 304070764, Laisvės pr. 77C-55, Vilnius, Tel. +370 652 58501

Pareigos	Parašas	Vardas ir pavardė	Data
Matavinkas	<i>[Signature]</i>	RICARDAS MINEVIČIUS	2020-01-02

Pastaba: inžineriniai tinklai pažymėti naudojant Panevežio m. savivaldybės archyvinę medžiagą

Matavinko kvalifikacijos pažymėjimo Nr. 2M-M-137

12





ŽEMĖS SKLYPO PLANAS M 1:500

Sklypo plotas 1420 m²

Kadastro: vietovė	Panevėžio m.	blokas	sklypas
Žemės sklypo kadastro Nr.	2 7 0 1 0 0 1 3		

Savivaldybė	Panevėžio m.
Seniūnija	
Gyvenamoji vietovė	Panevėžio m.
Gatvė, namo Nr.	proj. skl. Nr. 6

Gretimybė	Gretimio žemės sklypo kadastro Nr.	Pastabos
1-2		LŽF
2-6		Proj. skl. Nr. 5
6-7		Proj. skl. Nr. 4
7-11		LŽF
11-12-1		Upė Nevėžis

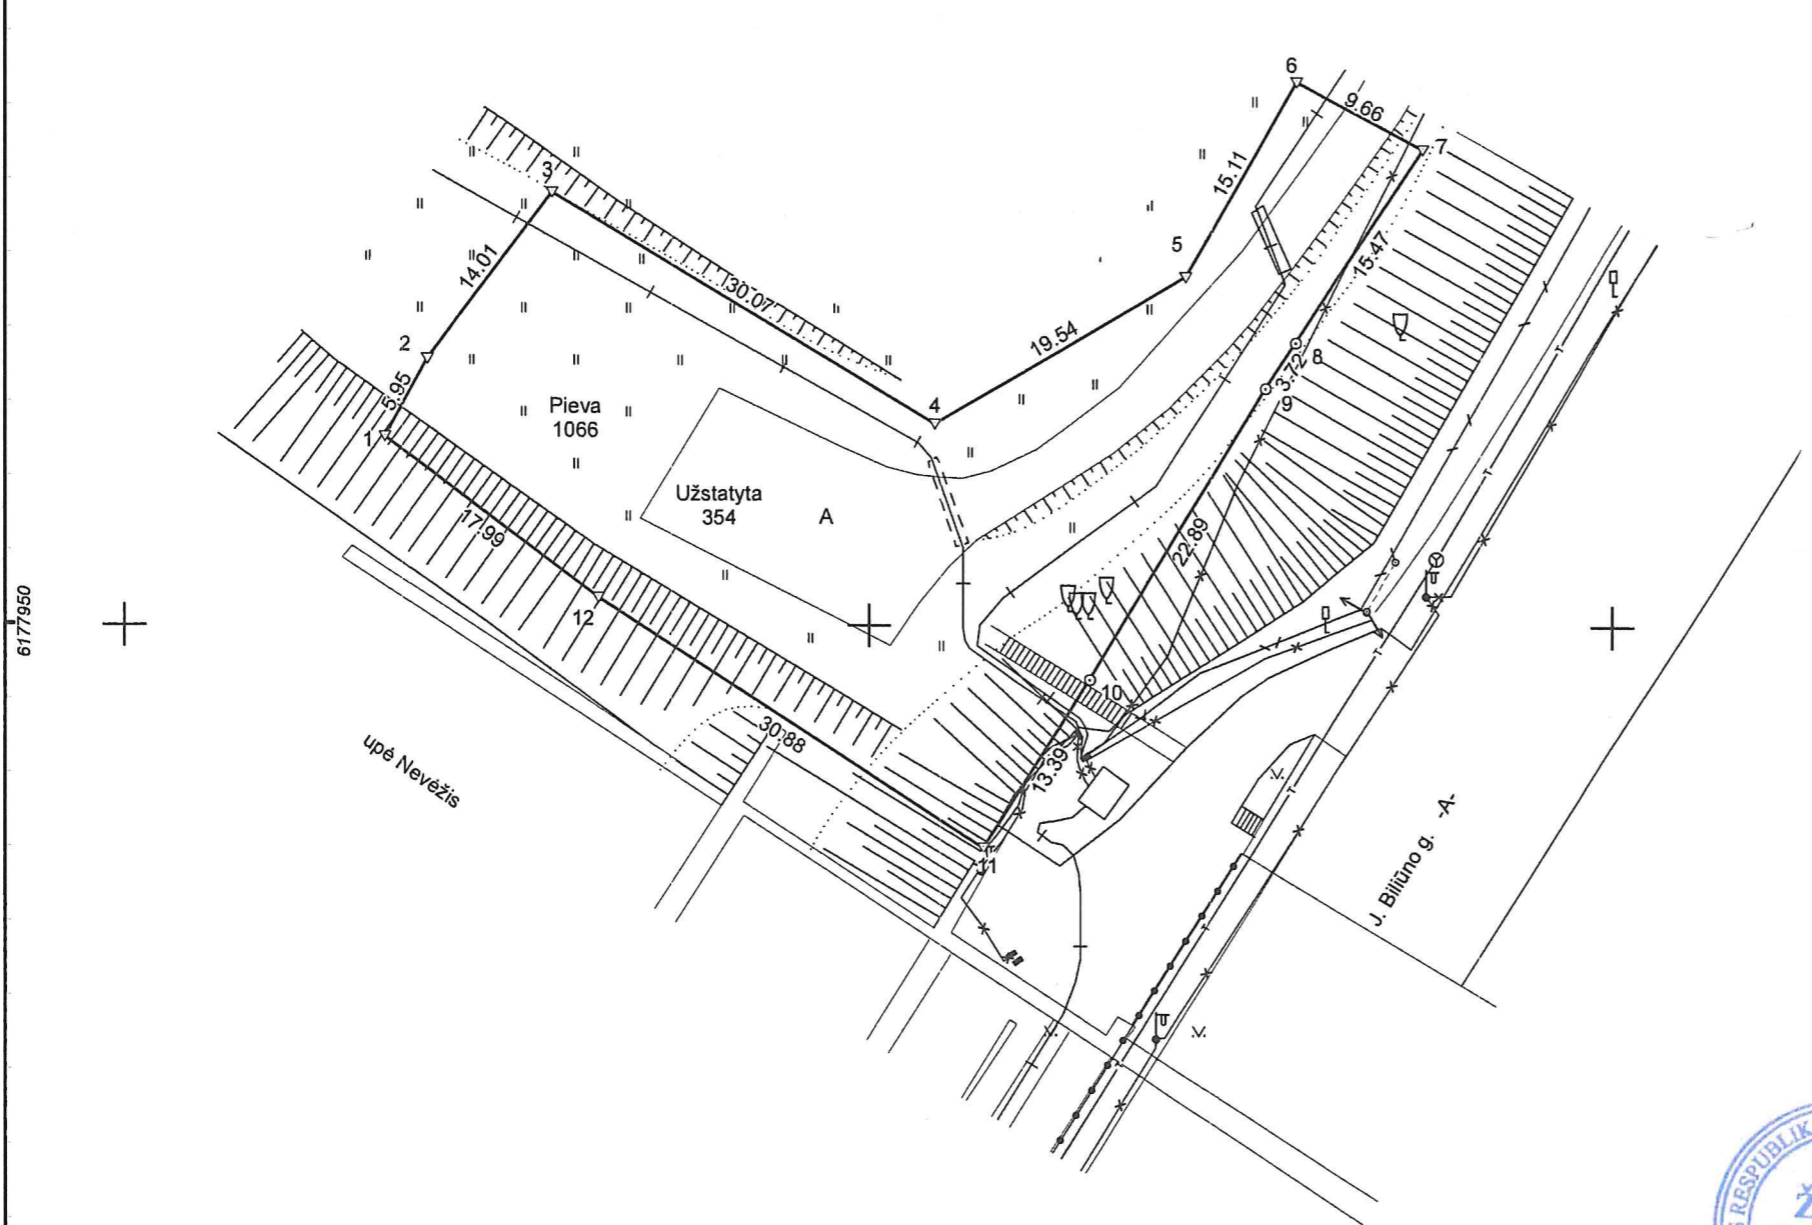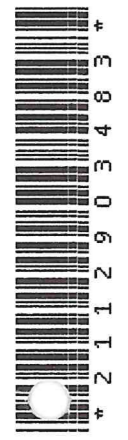

Kultūros paveldo departamento prie Kultūros ministerijos Panevėžio skyriaus vyriausioji specialistė
Birutė Beresnevičienė
 2020 m. 01. 13 d.


Su pagal 2019 m. lapkričio mėn. 25 d. atliktą žemės sklypo ribų pažėklinimą-parodymą parengtame žemės sklypo plane išbraižytomis ribomis ir apskaičiuotu žemės sklypo plotu sutinku.

I. Panevėžio miesto savivaldybė
 (vardas pavardė)  2019-11-25
 (data)



MB Žemės matavimų biuras

j.k. 304070764, Laisvės pr. 77C-55, Vilnius, Tel.: +370 652 58501

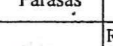Pareigos	Parašas	Vardas ir pavardė	Data
Matininkas		RIČARDAS MINEVIČIUS	2020-01-15

Matininko kvalifikacijos pažymėjimo Nr.: 2M-M-137 GEO OBJEKTO KODAS: 4400-5370-1027

Požeminės komunikacijos tubėžtos naudojantis avivaldybės archyvine topografinė medžiaga M1:500 ir lauko matavimo duomenimis

6177900


524150

524200

524250

ŽEMĖS SKLYPO PLANAS M 1:500


Sklypo plotas 3798 m²

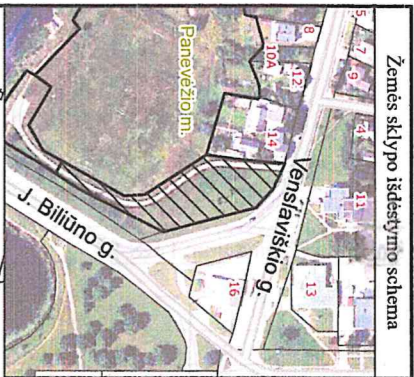

Kadastro: vietovė	Panevėžio m.	blokas	sklypas
Žemės sklypo kadastro Nr.	2 7 0 1 0 0 1 3		

Savivaldybė	Panevėžio m.
Seniūnija	
Gyvenamoji vietovė	Panevėžio m.
Gatvė, namo Nr.	Proj. skl. nr. 4

Greitimbė	Greitimo žemės sklypo kadastro Nr.	Pastabos
1-4		Proj. skl. Nr. 5
4-7	2701/0013: 222	
7-10	2701/7001: 53	Atlikti kadastriniai matavimai
10-12		LŽF
12-1		Proj. Skl. nr. 6

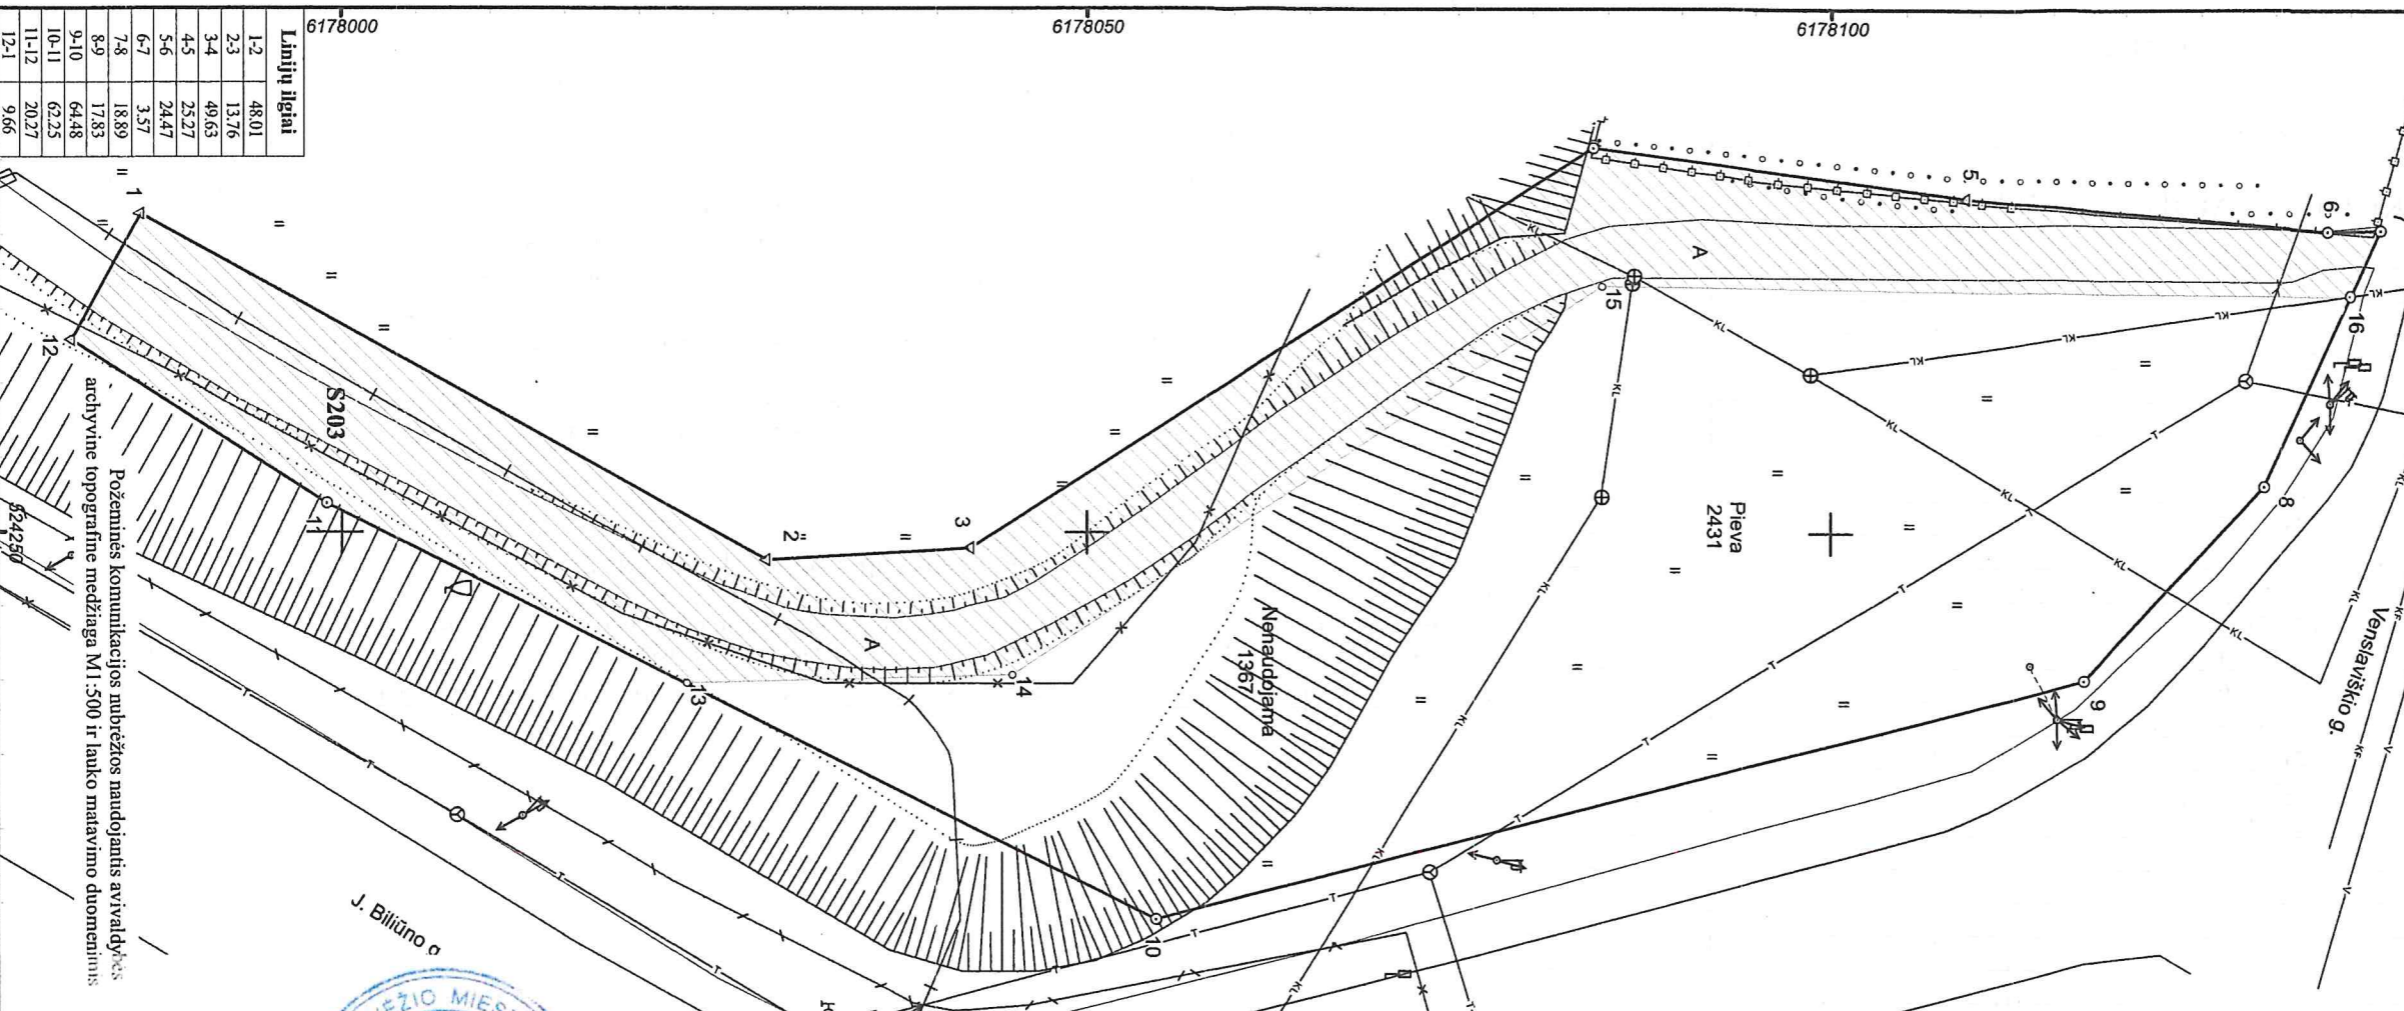

Linijų tipai	
1-2	48,01
2-3	13,76
3-4	49,63
4-5	25,27
5-6	24,47
6-7	3,57
7-8	18,89
8-9	17,83
9-10	64,48
10-11	62,25
12-1	9,66

Kultūros paveldo departamentu prie Kultūros ministerijos Panevėžio skyriaus vyriausioji specialistė
Birutė Beresnevičienė
 2020 m. 01... mėn. 13 d. *BW*



MB Žemės matavimų biuras

Savivaldybės administracijos direktorius (parašas)
Tommas Sklyva

2019-11-25



Šiuo pažymėjimu patvirtinama 2019-11-25 m. lapkričio mėn. 25 d. atliktą žemės sklypo ribų paženklinimą-parodymą parengusioje žemės sklypo plane išbraižytais ribomis ir apskaitintu žemės sklypo plotu.

Adm. pav. 3049, m. lapkričio mėn. 25 d. atliktą žemės sklypo ribų paženklinimą-parodymą parengusioje žemės sklypo plane išbraižytais ribomis ir apskaitintu žemės sklypo plotu.


Įk. 3040/2076d, Laivesų pl. 77C-55, Vilnius. Tel.: +370 652 58301

Parcijos	Paršius	Vardas ir pavardė	
Matavimas		IRB ARDAS MINEVIČIUS	

Matavimo kvalifikacijos pažymėjimo Nr.: 2M-M-137 GEO OBJEKTO KODAS: 440P-5369-8256



29

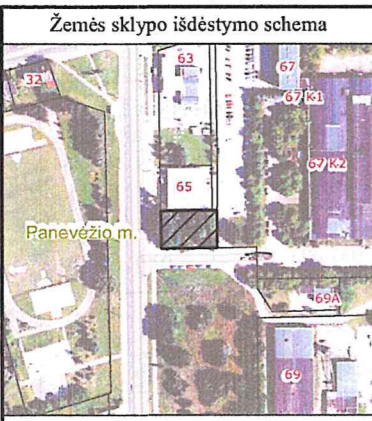


ŽEMĖS SKLYPO PLANAS M 1:500

Sklypo plotas 942 m²

Kadastro:	vietovė	Panevėžio m.	blokas	sklypas
Žemės sklypo kadastro Nr.	2 7 0 1 0 0 2 9			


Savivaldybė	Panevėžio m.
Seniūnija	
Gyvenamoji vietovė	Panevėžio m.
Gatvė, namo Nr.	J. Basanavičiaus g.

Gretimybė	Gretimo žemės sklypo kadastro Nr.	Pastabos
1-2		Basanavičiaus g.
2-3	2701/0029: 73	Atlikti kadastriniai matavimai
3-4		Pravažiavimas 4 m. pločio (LŽF)
4-5	2701/0029: 104	Atlikti kadastriniai matavimai
5-6-1		Pravažiavimas 14 m. pločio

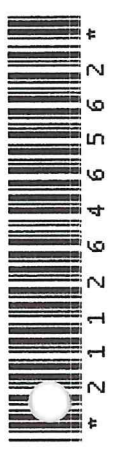

6175850
6175800

J. Basanavičiaus g. -A-

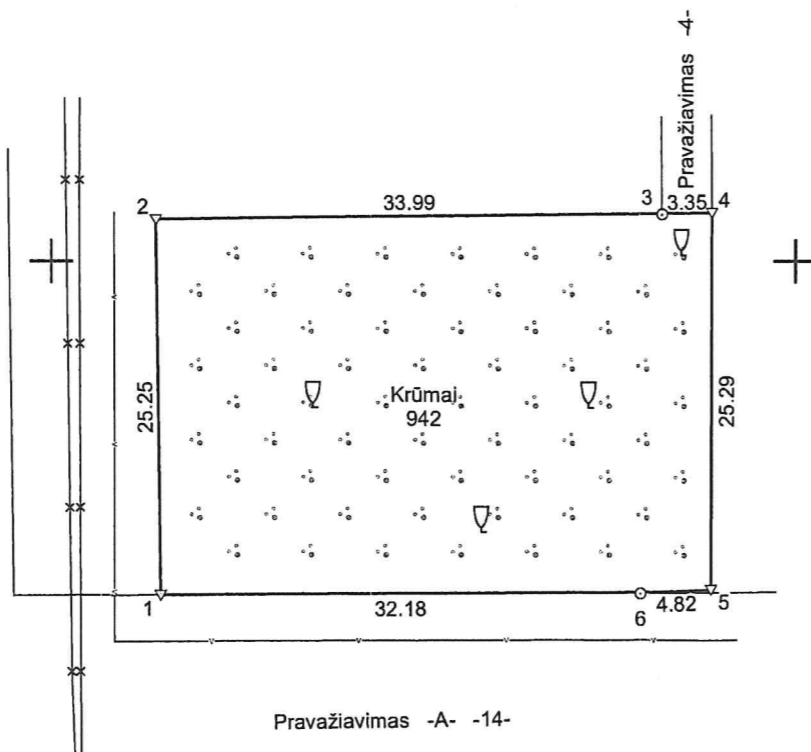

Požeminės komunikacijos nubrėžtos naudojantis savivaldybės archyvine topografinė medžiaga M1:500 ir lauko matavimo duomenimis

523300

523350

Su pagal 2019 m. lapkričio mėn. 11 d. atliktą žemės sklypo ribų paženklinimą-parodymą parengtame žemės sklypo plane išbraižytomis ribomis ir apskaičiuotu žemės sklypo plotu sutinku:

1. Panevėžio miesto savivaldybė
(vardas, pavardė)


Savivaldybės administracijos
direktorius
Tomas (parašas)
2019-11-11
(data)

MB Žemės matavimų biuras

Įk. 304070764, Laisvės pr. 77C-55, Vilnius, Tel. +370 652 58501


Pareigos	Parašas	Vardas ir pavardė	Data
Matininkas		RICARDAS MINEVICIUS	2020-01-13
Matininko kvalifikacijos pažymėjimo Nr.	2M-M-137	GEO OBJEKTO KODAS	457991



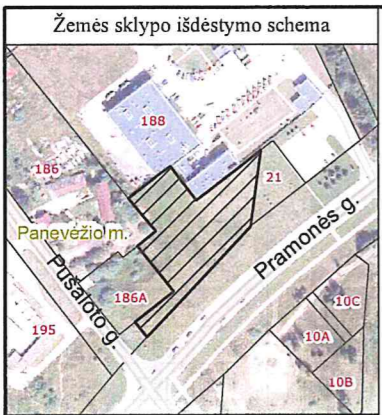

ŽEMĖS SKLYPO PLANAS M 1:1000

Sklypo plotas 4864 m²

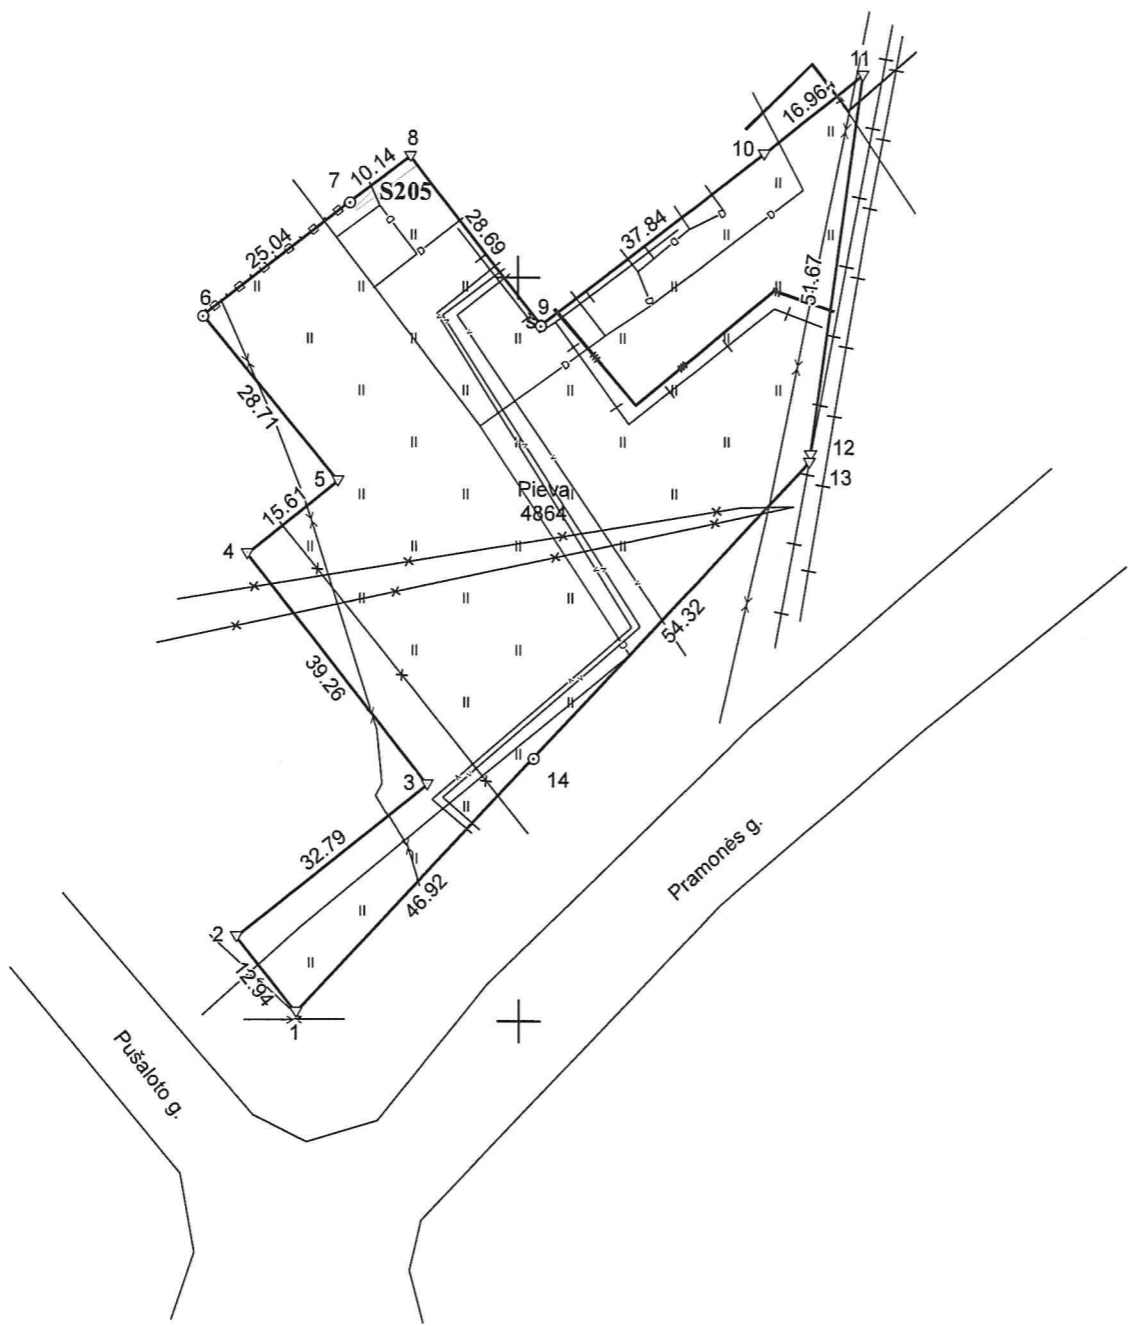

Kadastro:	vietovė	Panevėžio m.	blokas	sklypas
Žemės sklypo kadastro Nr.	2	7	0	1 0 0 0 3

Savivaldybė	Panevėžio m.
Seniūnija	
Gyvenamoji vietovė	Panevėžio m.
Gatvė, namo Nr.	Pramonės g. 13

Gretimybė	Gretimo žemės sklypo kadastro Nr.	Pastabos
1-2	2701/7001:55	
2-4	2701/0003:40	
4-6	2701/0003:41	
6-11	2701/0003:39	
11-12	2701/0003:141	
12-14-1	2701/7001:51	Atlikti kadastriniai matavimai

6180100

6180000

Požeminės komunikacijos nubrėžtos naudojantis savivaldybės archyvine topografinė medžiaga M1:500 ir lauko matavimo duomenimis

Linijų ilgiai	
12-13	0,98
519500	

519600

519700

Su pagal 2019 m. lapkričio mėn. 12 d. atliktą žemės sklypo ribų paženklinimą-parodymą parengtame žemės sklypo plane išbraižytomis ribomis ir apskaičiuotu žemės sklypo plotu sutinku:


Savivaldybės administracijos direktorius

1. Panevėžio miesto savivaldybės administracija (vardas, pavardė) **Tomas Jukšas** 2019-11-12 (parašas) (data)



MB Žemės matavimų biuras			
į k. 304070764, Laisvės pr. 77C-55, Vilnius, Tel. +370 652 58501			
Pareigos	Parašas	Vardas ir pavardė	Data
Matininkas		RICARDAS MINEVICIUS	2020-01-24
Matininko kvalifikacijos pažymėjimo Nr. 2M-M-137		GEO OBJEKTO KODAS: 4-00-5339-5978	



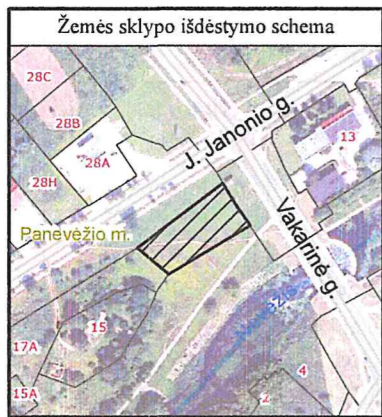



ŽEMĖS SKLYPO PLANAS M 1:500

Sklypo plotas 2026 m²

Kadastro:	vietovė	Panevėžio m.	blokas	sklypas
Žemės sklypo kadastro Nr.		2 7 0 1 0 0 1 0		

Savivaldybė	Panevėžio m.
Seniūnija	
Gyvenamoji vietovė	Panevėžio m.
Gatvė, namo Nr.	proj. Nr. 1

Gretimybė	Gretimo žemės sklypo kadastro Nr.	Pastabos
1-2		J. Janonio g.
2-4	2701/7001:24	Atlikti kadastriniai matavimai
4-5		LŽF
5-1	2701/0010:215	Atlikti kadastriniai matavimai

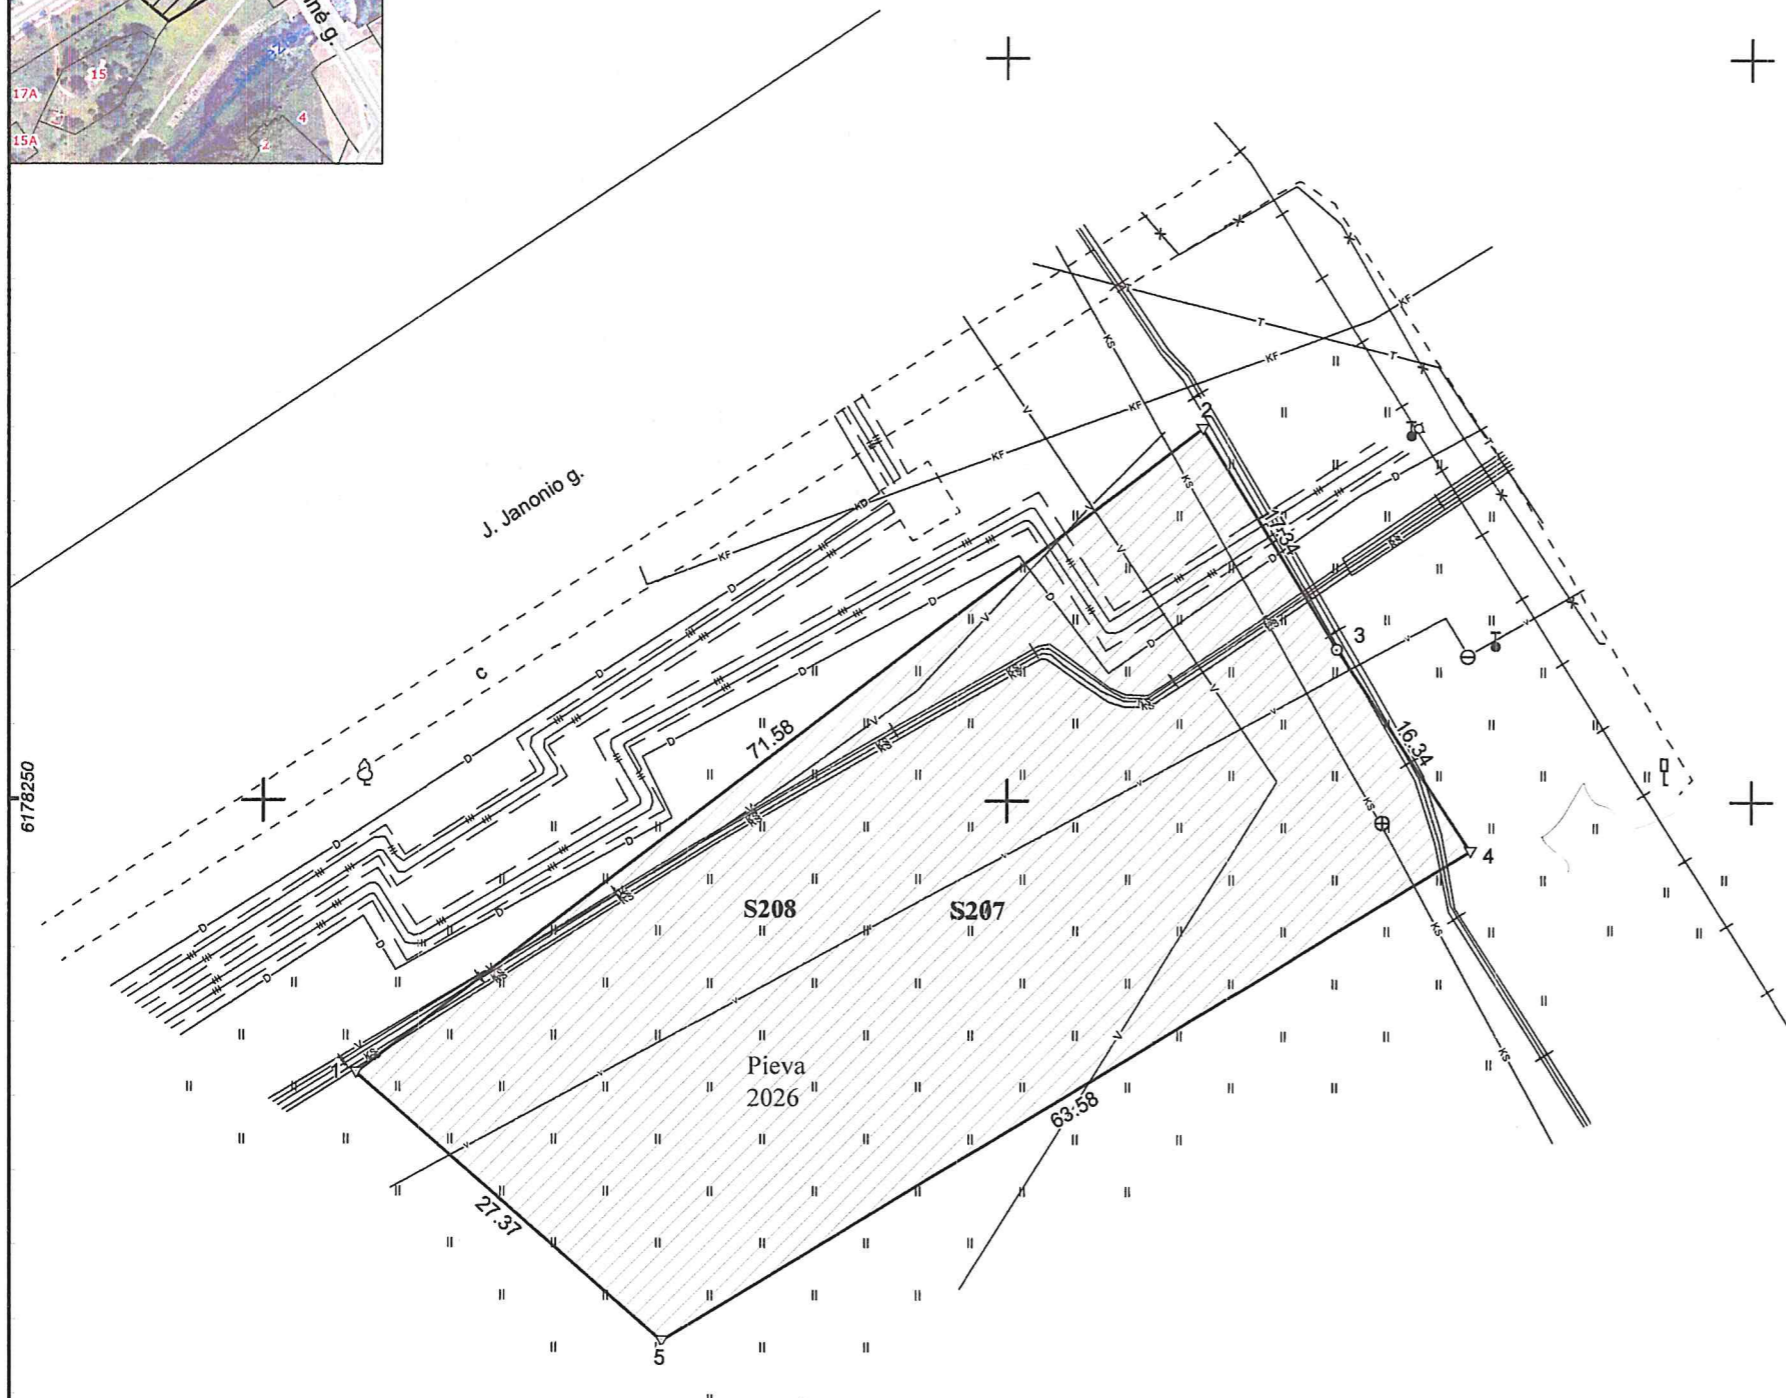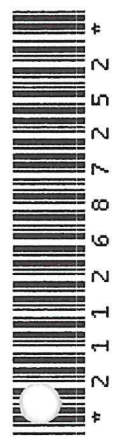

Su pagal 2019 m. lapkričio mėn. 25 d. atliktą žemės sklypo ribų pažėklinimą-parodymą patvirtintame žemės sklypo plane išbraižytomis ribomis ir apskaičiuotu žemės sklypo plotu

Panevėžio miesto savivaldybė
(vardas, pavardė) *Tomas Mincevičius* (parašas) 2019-11-25 (data)

MB Žemės matavimų biuras

Įk. 304070764, Laisvės pr. 77C-55, Vilnius, Tel. +370 652 58000

Pareigos	Parašas	Vardas ir pavardė	Data
Matavinkas	<i>[Signature]</i>	RICARDAS MINEVIČIUS	2020-01-22
Matavinko kvalifikacijos pažymėjimo Nr. 2M-M-137		GEO OBJEKTO KODAS: 4400-5353-5672	



