


# ŽEMĖS SKLYPO PLANAS M 1:500

Sklypo plotas 10039 m<sup>2</sup>

Kadastro:	vietovė	Panevėžio m.	blokas	sklypas
Žemės sklypo kadastro Nr.		2 7 0 1	7 0 0 1	
Savivaldybė	Panevėžio m.			
Seniūnija				
Gyvenamoji vietovė	Panevėžio m.			
Gatvė, namo Nr.	Parko g.			
Gretimybė	Gretimo žemės sklypo kadastro Nr.	Pastabos		

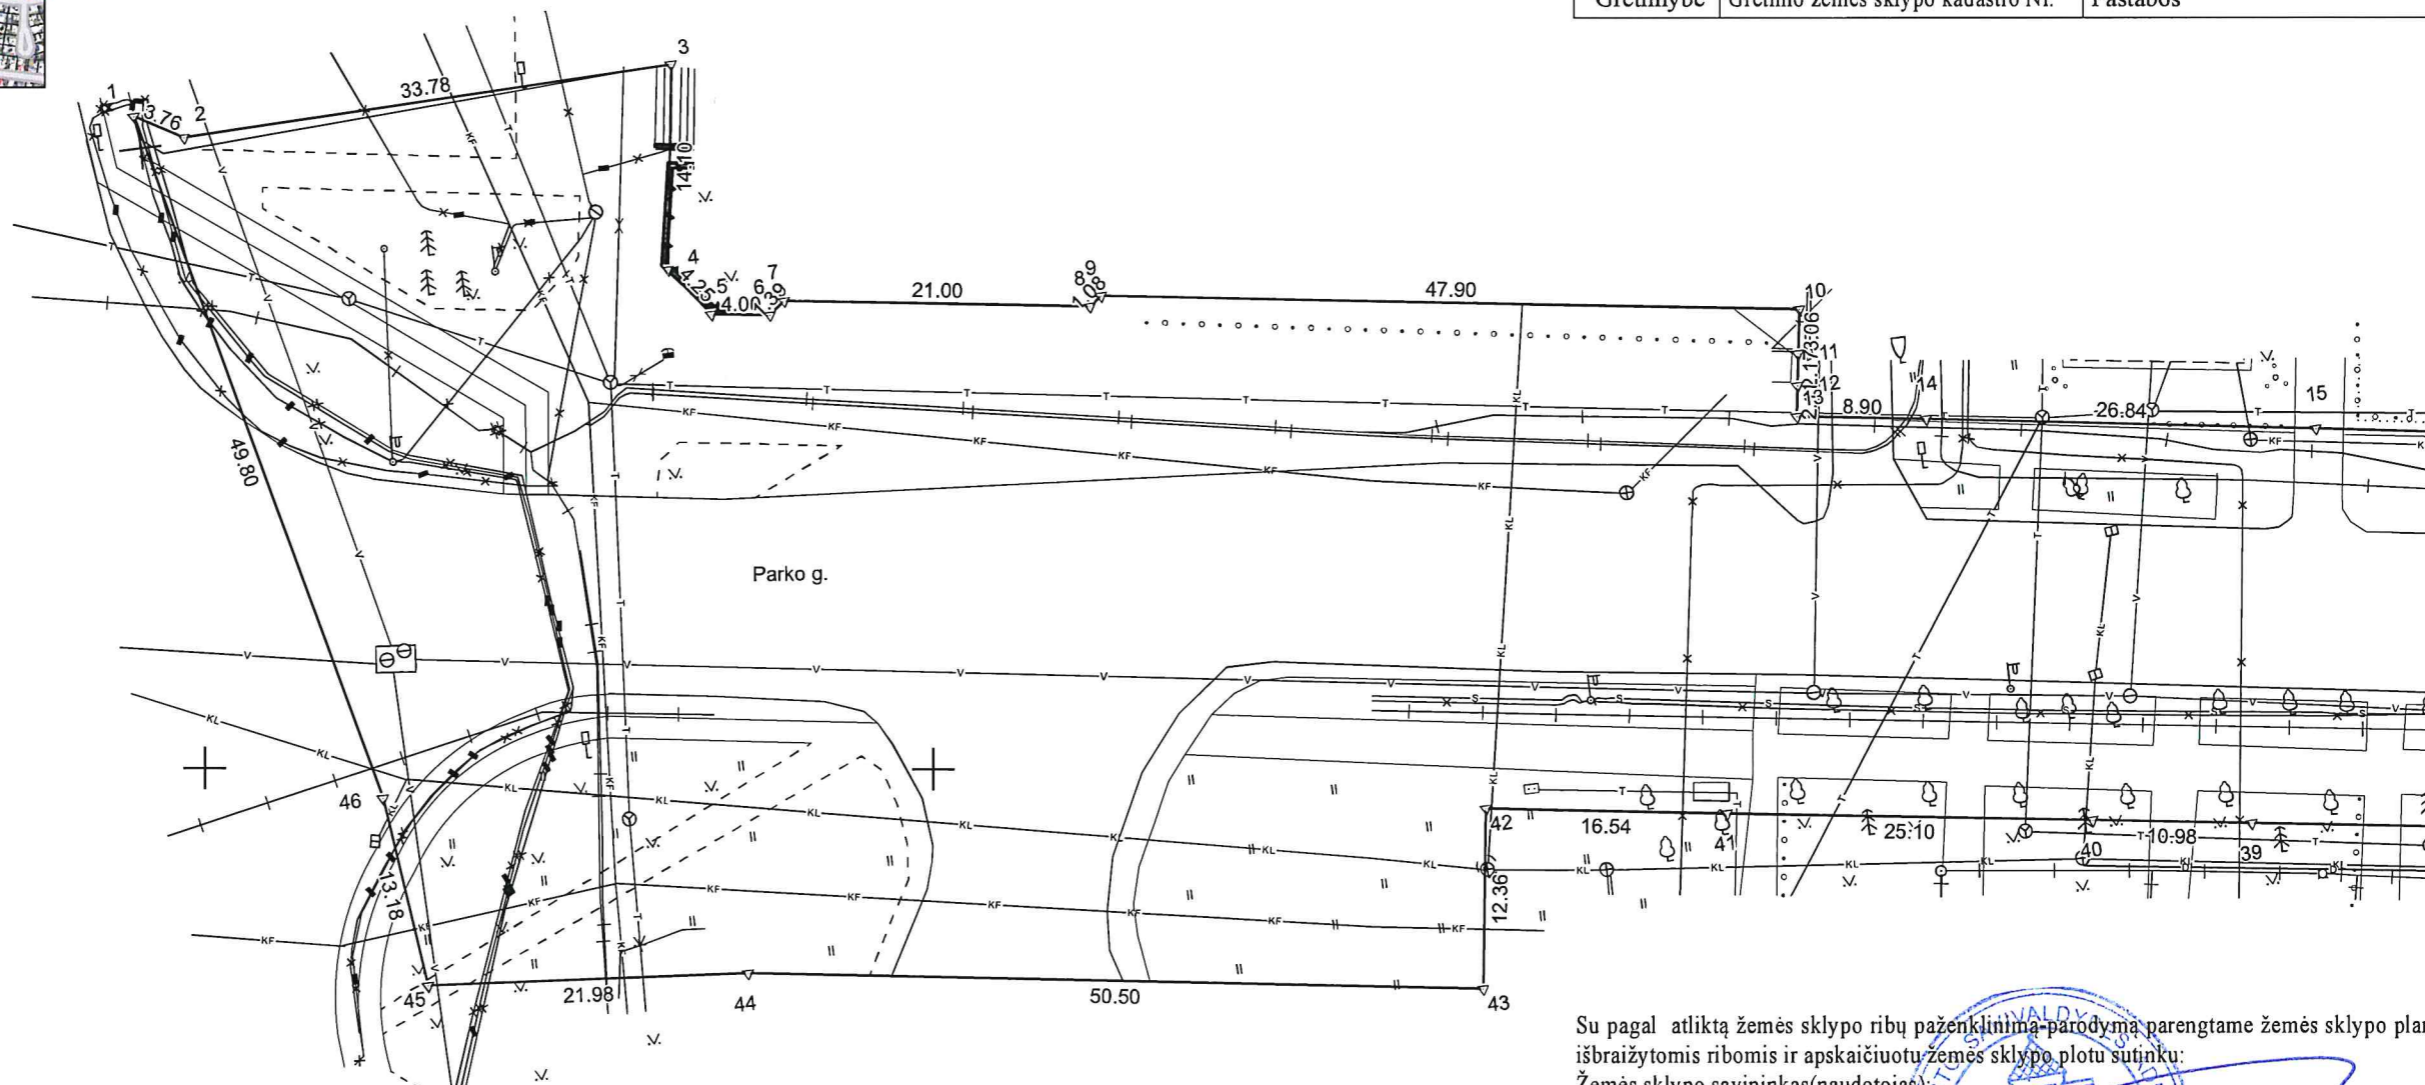

Su pagal atliktą žemės sklypo ribų paženklinimą-parodymą parengtame žemės sklypo plane išbraizytomis ribomis ir apskaičiuotu žemės sklypo plotu sutinku:  
 Žemės sklypo savininkas(naudotojas)  
 1. Panevėžio miesto savivaldybė (vardas, pavardė) 2020-02-28 (parašas) (data)



**MB Žemės matavimų biuras**

j.k. 304070764, Laisvės pr. 77C-55, Vilnius, Tel.: +370 652 58501

Požeminės komunikacijos nubrėžtos naudojantis savivaldybės archyvine topografinė medžiaga M1:500 ir lauko matavimo duomenimis

Parcigos	Parašas	Vardas ir pavardė	Data
Matininkas		RIČARDAS MINEVIČIUS	2020-02-28

Matininko kvalifikacijos pažymėjimo Nr.: 2M-M-137 GEO OBJEKTO KODAS: 4400-5410-6979


521450 6177500 521500

Žemės sklypo išdėstymo schema



# ŽEMĖS SKLYPO PLANAS M 1:500

Sklypo plotas 10039 m<sup>2</sup>

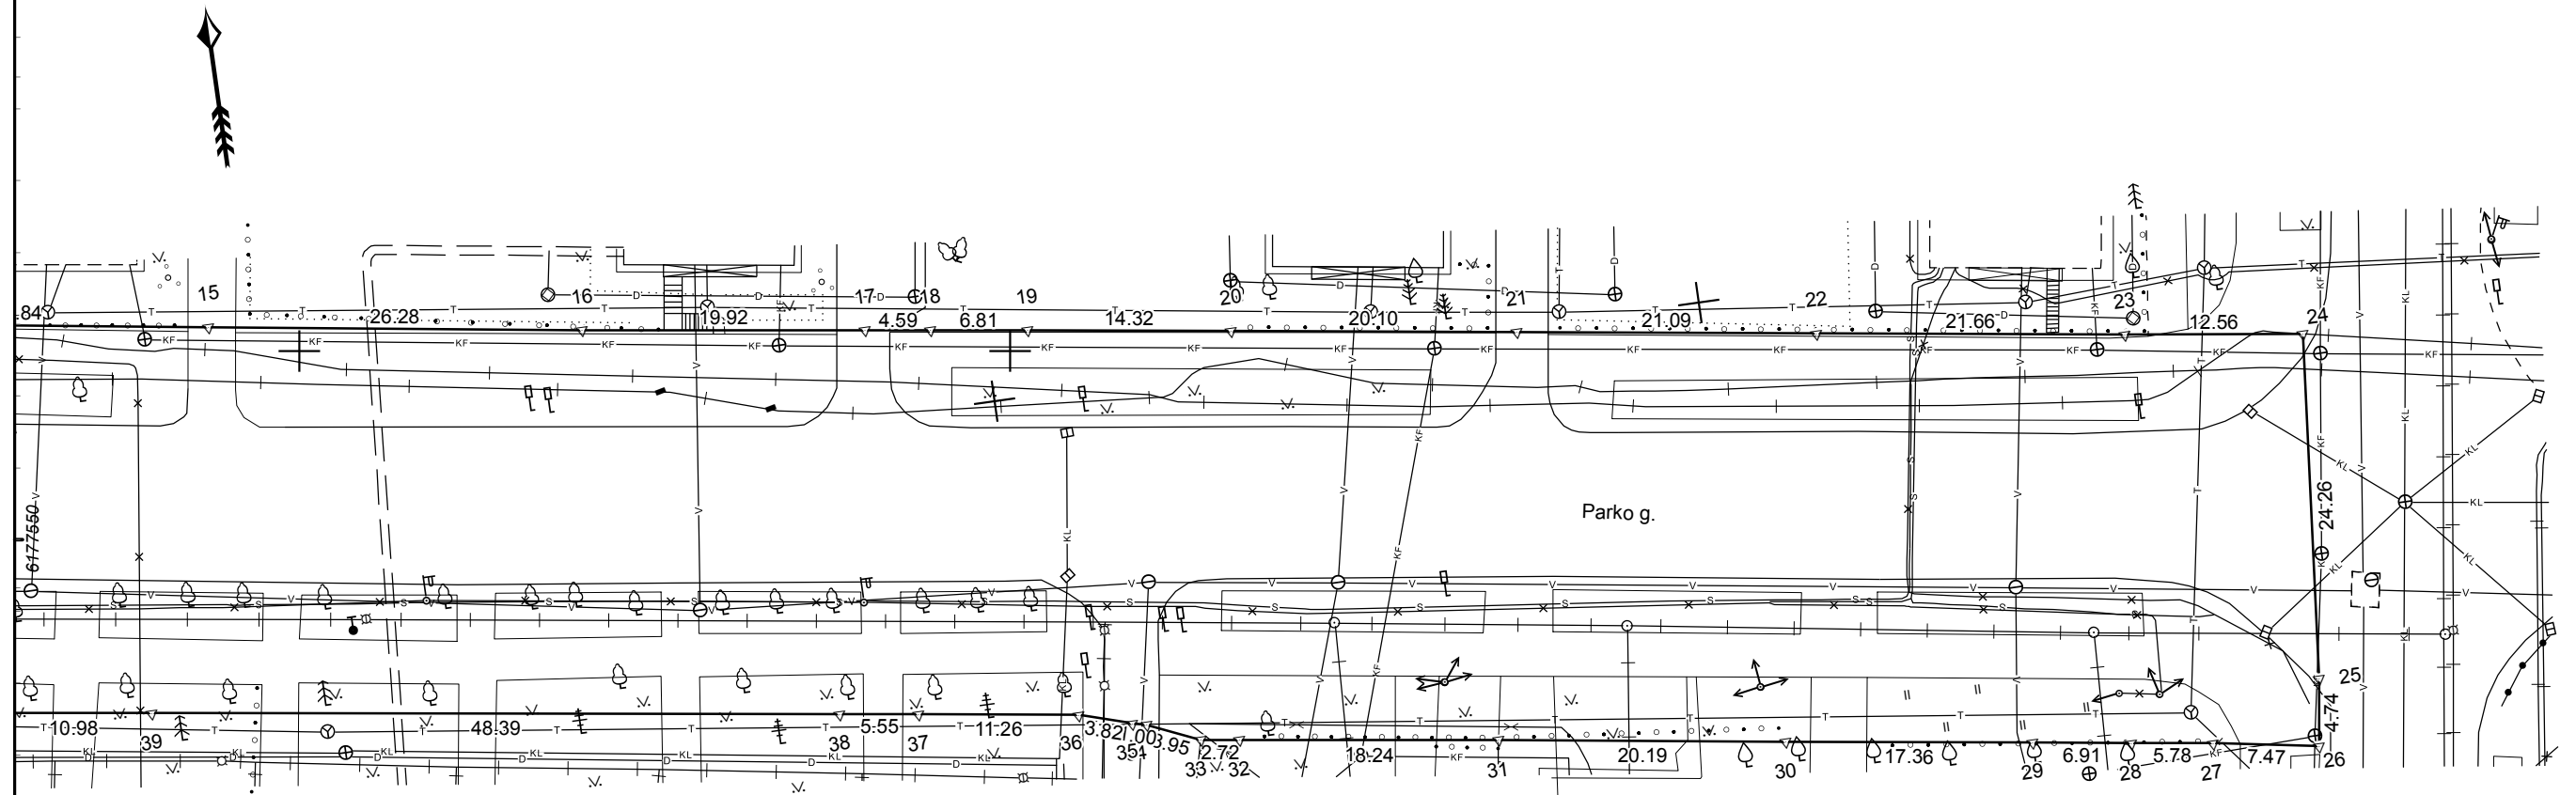

6177500

521600

521650

521700

521750

# ŽEMĖS SKLYPO PLANAS M 1:500

Žemės sklypo plotas 10039 m<sup>2</sup>

Žemės sklypo kadastro numeris:	kodas		blokas		sklypas		
	2	7	0	1	7	0	0

## KOORDINAČIŲ ŽINIARAŠTIS

Koordinačių sistema: LKS-94							
Taško Nr.	Kodas	X	Y	Taško Nr.	Kodas	X	Y
1	R	6177602.26	521449.87	36	R	6177527.40	521652.88
2	R	6177600.42	521453.15	37	R	6177528.98	521641.73
3	R	6177601.39	521486.92	38	R	6177529.76	521636.24
4	R	6177587.42	521485.00	39	R	6177536.57	521588.33
5	R	6177584.05	521487.59	40	R	6177538.12	521577.46
6	R	6177583.52	521491.55	41	R	6177541.65	521552.61
7	R	6177584.37	521492.65	42	R	6177543.98	521536.23
8	R	6177581.44	521513.44	43	R	6177531.74	521534.53
9	R	6177582.08	521514.31	44	R	6177538.85	521484.53
10	R	6177575.40	521561.74	45	R	6177540.65	521462.62
11	R	6177572.37	521561.30	46	R	6177553.75	521461.13
12	R	6177570.22	521560.99				
13	R	6177568.13	521560.68				
14	R	6177566.85	521569.49				
15	R	6177562.90	521596.04				
16	R	6177559.03	521622.03				
17	R	6177556.24	521641.75				
18	R	6177555.60	521646.30				
19	R	6177554.65	521653.04				
20	R	6177552.65	521667.22				
21	R	6177549.76	521687.11				
22	R	6177546.73	521707.98				
23	R	6177543.62	521729.42				
24	R	6177541.92	521741.86				
25	R	6177517.77	521739.60				
26	R	6177513.07	521738.96				
27	R	6177514.29	521731.59				
28	R	6177515.11	521725.87				
29	R	6177516.10	521719.03				
30	R	6177518.59	521701.85				
31	R	6177521.49	521681.87				
32	R	6177524.05	521663.81				
33	R	6177524.43	521661.12				
34	R	6177525.99	521657.49				
35	R	6177526.28	521656.53				
Žemės sklypo centro koordinatės				Darbo LitPOS laikas			
Koordinačių sistema		Koordinatės X/Y		Data	2020-02-28		
Valstybinė LKS-1994		X=6177552.2 Y=521578.29		Prisijungta	12:00		
				Atsijungta	12:40		
Žiniaraštį sudarė:		RIČARDAS MINEVIČIUS		2M-M-137		2020-02-28	
		v. pavardė		kval. paž. nr.		parašas data	

Ištrauka iš Lietuvos Respublikos administracinių nusižengimų kodekso:  
112 straipsnis. Nuolatinių žemėnaudos riboženklų sunaikinimas arba sugadinimas  
užtraukia baudą nuo septyniadsimt iki vieno šimto keturiadsimt eurų.



## Duomenys apie žemės sklypui nustatytas specialiąsias žemės naudojimo sąlygas

Eilės Nr.	Specialiosios žemės naudojimo sąlygos kodas	Specialiosios žemės naudojimo sąlygos pavadinimas	Teritorijos, kurioje turi būti taikoma specialioji žemės naudojimo sąlyga, plotas, m <sup>2</sup>
1	101	Viešųjų ryšių tinklų elektroninių ryšių infrastruktūros apsaugos zonos (III skyrius, vienuoliktasis skirsnis)	1583
2	106	Elektros tinklų apsaugos zonos (III skyrius, ketvirtasis skirsnis)	251
3	109	Skirstomųjų dujotiekių apsaugos zonos (III skyrius, šeštasis skirsnis)	1052
4	148	Šilumos perdavimo tinklų apsaugos zonos (III skyrius, dvyliktasis skirsnis)	287
5	149	Vandens tiekimo ir nuotekų, paviršinių nuotekų tvarkymo infrastruktūros apsaugos zonos (III skyrius, dešimtas skirsnis)	2214
6	165	Aerodromo apsaugos zonos (III skyrius, pirmasis skirsnis)	10039

## Duomenys apie žemės sklypo servitutus

Eilės Nr.	Servituto kodas	Nekilnojamojo turto registre įrašyto ar teritorijų planavimo dokumente nustatyto servituto pavadinimas ir rūšis	Servituto plotas, m <sup>2</sup>
-	-	-	-