


## SKLYPO PLANAS M 1 500

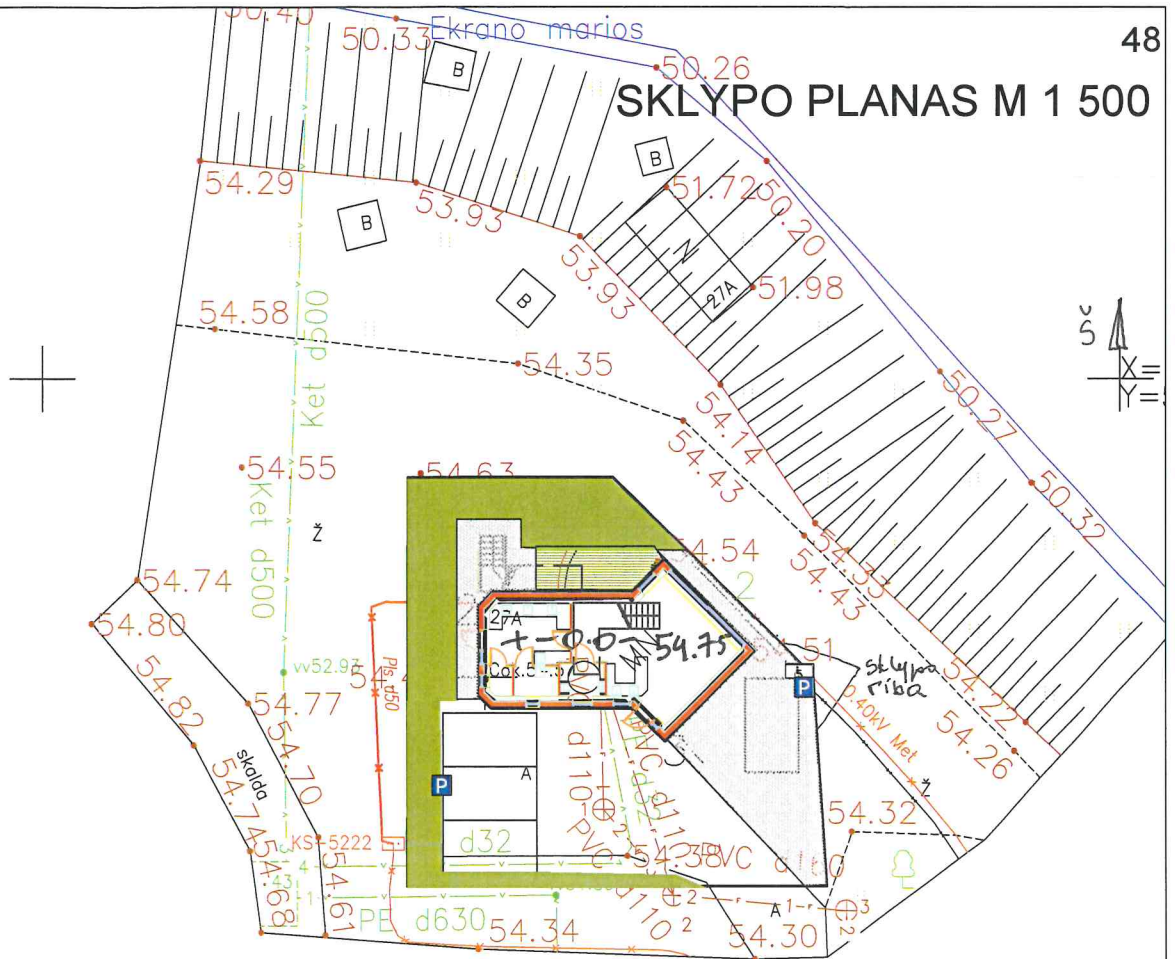

## Sutartiniai žymėjimai


- MN Esami pastatai
- 1 Projektuojamas kavinės paskirties pastatas
- Žalia veja 71m<sup>2</sup>- 22%sklypo ploto
- Betoninių trinkelų danga 70m<sup>2</sup>
- A Esama asfalto danga remontuojama pagal naujus aukščius

P 528

846 X=6177350.00  
Y=524600.00

3 — dviračiams yra 1 vieta (visuomeninės įstaigos, 1 vieta 250m<sup>2</sup> pagrindinio ploto)

2 šiukšlių konteinerių vieta

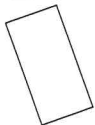

Automobilių sustojimo vietos 4 vnt. (iš jų 1vnt. neįgaliesiems)

## SKLYPO RODIKLIAI

Žemės sklypo plotas	317 m <sup>2</sup>
Sklypo užstatymas	65 m <sup>2</sup>
Sklypo užstatymo tankumas	21 %
Sklypo užstatymo intensyvumas	27 %
<b>PASTATO RODIKLIAI</b>	
Pastato bendrasis plotas	84.67 m <sup>2</sup>
Pastato naudingasis plotas	84.67 m <sup>2</sup>
Pastato tūris	497 m <sup>3</sup>
Pastato aukštis	7,5 m

Atestato Nr.



UAB "Paulauskai"

Garažo paskirties pastato, keičiant paskirtį į vandens turizmo pastatą su maitinimo paskirties patalpomis, Pajuostės pl. 27A, Panevėžyje, rekonstravimo projektas

457A	Proj. vad.	L. Paulauskienė		2020.01.
457A	Architektė	L. Paulauskienė		2020.01.

## SKLYPO PLANAS M 1 500

Laida

0

Etapas


G.P.

19.08.TDP.I.B 1


Lapas Lapų

1 1


RYTŲ FASADAS m 1 100

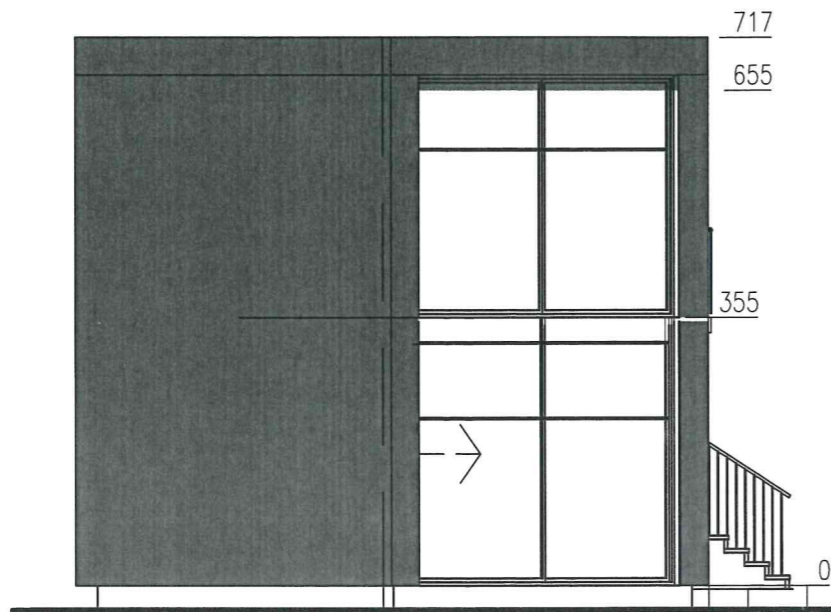

Pietinis FASADAS m 1 100

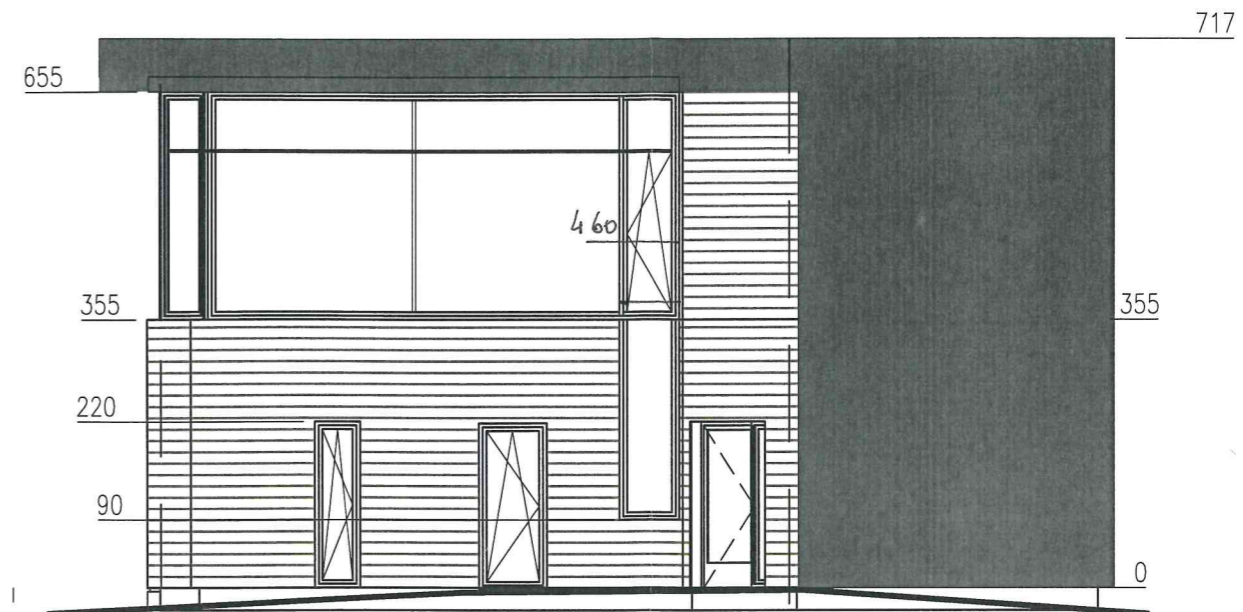

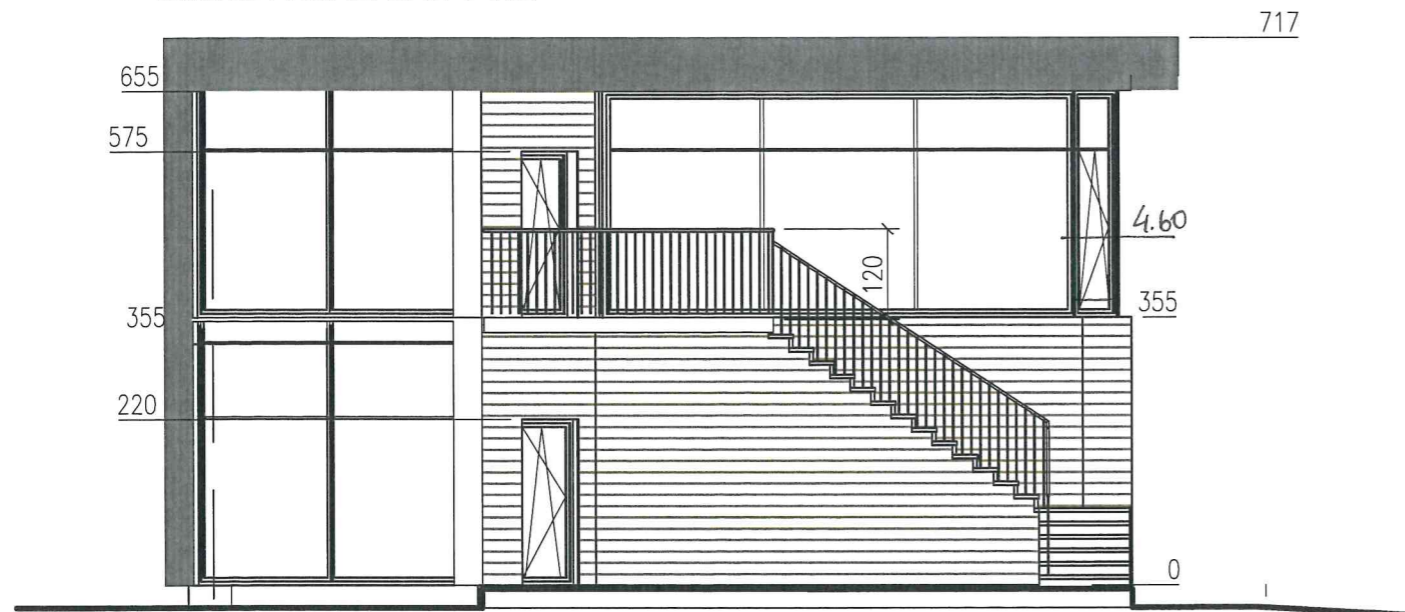

Šiaurės FASADAS m 1 100



VAKARŲ FASADAS m 1 100






Sutartiniai žymėjimai

-  kompozicinės apdailinės fasadinio skerspjūvio lentelės, pilkos spalvos
-  Fasadinis tinkas tamsiai pilkos spalvos

Lietvamzdis latakai ir visi apskardinimai pilkos spalvos skarda

Pastabos

Cokolį tinkuoti ir dažyti pilka spalva.  
Lietvamzdžiai, latakai, apskardinimai pilkos spalvos poliesterio plieno skarda

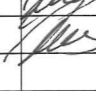Atestato Nr.	 UAB "Paulauskai"			Garažo paskirties pastato, keičiant paskirtį į vandens turizmo pastatą su maitinimo paskirties patalpomis, Pajuostės pl. 27A, Panevėžyje, rekonstravimo projektas		
457A	Proj. vad.	L. Paulauskienė		2020.01.	fasadai M 1 100	Laida
457A	Architektė	L. Paulauskienė		2020.01.		0
Etapas	G.P.				19.08.TDP.I.B 8	Lapas
PP						1
						1