


Žemės sklypo išdėstymo schema

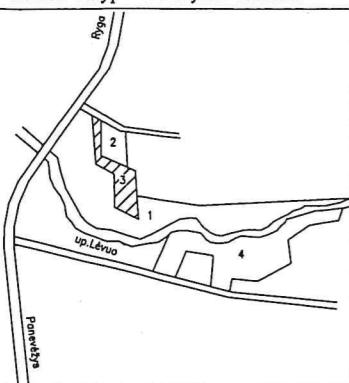


ŽEMĖS SKLYPO PLANAS M 1:1000

Sklypo plotas 9475 m²

Kadastras:	vietovė	Paliūniškio	blokas	sklypas
Žemės sklypo kadastro Nr.:		6 6 5 5 0 0 0 3	3 7 0	

Gatvė, namo Nr.	Sklypas 3
Kaimas (miestelis)	Tičkūnų
Seniūnija	Karsakiškio
Miestas (rajonas)	Panevėžio
Apskritis	Panevėžio

Gretimybė	Gretimo žemės sklypo kadastro Nr.	Pastabos
1-2		Pravažiavimas
2-11		Sklypas 2
11-13	665500030211	
13-17		Sklypas 1
17-26	665500030140	
26-1		Sklypas 1

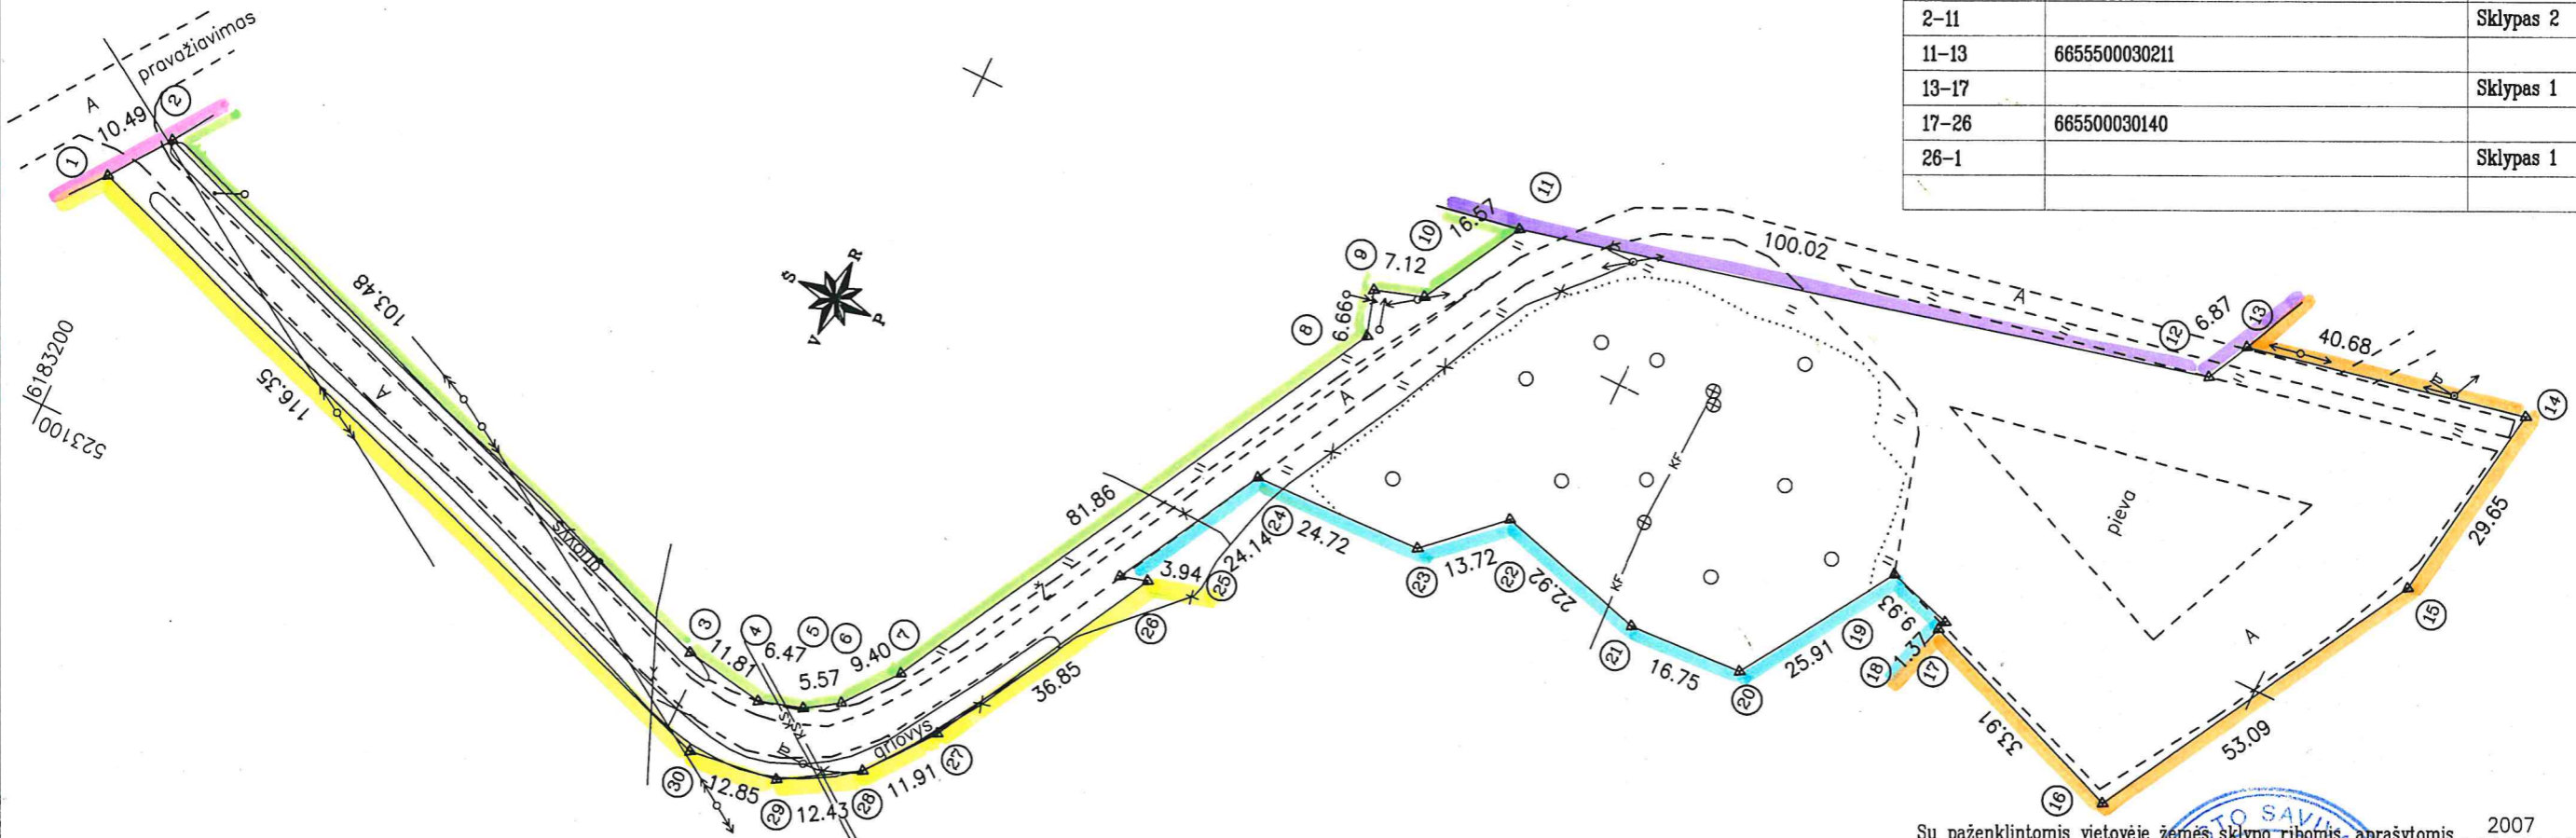

Su paženklinomis vietovėje žemės sklypo ribomis, aprašytomis 2007 m.
 gruodžio mėn. 18 d. žemės sklypo paženklinimo-parodymo akte, ir nustatytu plotu sutinku:
 Žemės savininkas (naudotojas):
 Panevėžio m. savivaldybė, im.k.1111041157
 (vardas, pavardė) (parašas) (data)

Panevėžio apskrities viršininko administracijos žemės tvarkymo departamento
 Panevėžio miesto (rajo) žemėtvarkos skyrius

Patikrino:
 Suderino: vedėja V.Kuzmaitė 2010-06-18
 (pareigos) (parašas) (vardas, pavardė) (data)

A.V.

Pastaba: 1.inžineriniai tinklai perkelti iš topografinių planų.
 2.visam plotui kelio servitutas-teisė važiuoti transporto priemonėmis (tarnaujantis daiktas)

A.Sruogio
matininko biuras
 Ramygalos g. 37-45, Panevėžys, tel.587002
 Licencija Nr.271G-582 išduota 2005.03.09

Pareigos	Parašas	Vardas, pavardė	Data
Vadovas	<i>[Signature]</i>	A.Sruogis	2008-01-04

A. Sruogio
 matininko
 biuras
 A.V.