

**Valstybės įmonės Registrų centro Panevėžio filialas**

**NEKILNOJAMOJO DAIKTO  
KADASTRINIŲ MATAVIMŲ BYLA**

Tomas: **1**

Nekilnojamojo turto objektas: **Statinys (statiniai)**

Bylos Nr.:

Registro Nr.: **44/2204660 (Statiniai)**

Adresas: **Panevėžio m. sav. Panevėžio m. J. Biliūno g.**

Lapų skaičius: **7**

Bylos Nr.

Tomo Nr. 1

Registro 44/2204660

### BYLOS TOMO VIDAUS APYRAŠAS

| Eil.<br>Nr. | Dokumento pavadinimas                                        | Dokumento |            | Lapų<br>skaič. | Bylos lapų<br>numeriai | Pastabos |
|-------------|--------------------------------------------------------------|-----------|------------|----------------|------------------------|----------|
|             |                                                              | Nr.       | Data       |                |                        |          |
| 1           | Statinio planas "STATINIŲ IŠDĖSTYMO PLANAS"                  | 1         | 2018-01-26 | 1              | 1                      |          |
| 2           | Inžinerinių statinių kadastro duomenys 1C FORMA              | 2         | 2018-01-26 | 2              | 2-3                    |          |
| 3           | Inžinerinių statinių įkainojimas (perkainojimas) 2C<br>FORMA | 4         | 2018-01-26 | 2              | 4-5                    |          |
| 4           | Pranešimas dėl statybos metų                                 | 6         | 2018-01-26 | 1              | 6                      |          |

Vidaus apyrašo lapų


6

Matininkė Vilma Baleišienė





1079265402

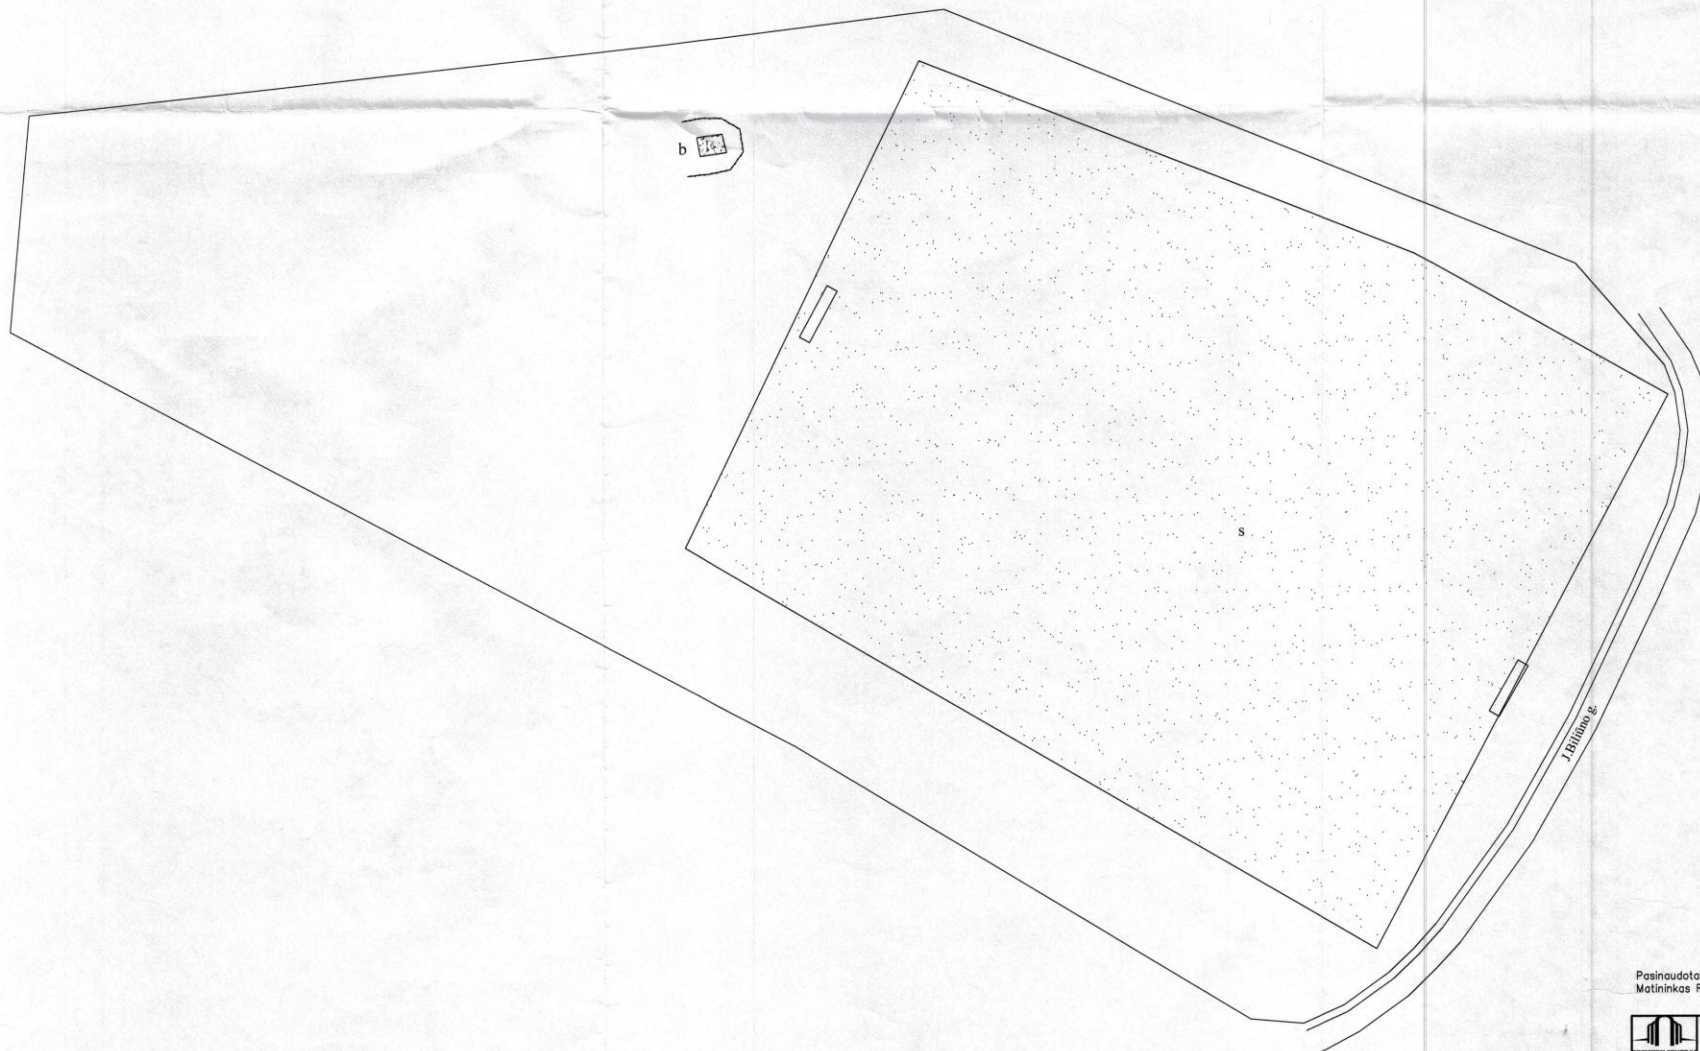

Pasinaudota medžiaga: išplidamoji nuotrauka atlikta 2018-01-16  
Matininkas R. Rimkus

|   |               |   |                                                                                       |
|---|---------------|---|---------------------------------------------------------------------------------------|
| <br>REGISTRŲ CENTRAS |               | Valstybės įmonės Registrų centro Panevėžio filialas<br>Licencijos Nr. G-734-(623), išduota 2008-08-27<br>Kvalif. pažym. 2M-M-2525, išduota 2017-05-30 |                                                                                       |
| Pareigos                                                                                                  | V. pavardė    | Parašas   | Data                                                                                  |
| Matininkė                                                                                                 | V. Baleišienė |                                                                  | 2018-01-26                                                                            |
| Statinių išdėstymo planas                                                                                 |               | 1:500   | A.V.                                                                                  |
| Panevėžio m. sav. Panevėžio m.<br>J. Bilūno g.                                                            |               |   |                                                                                       |
| Sudarytas pagal 2018-01-26<br>kadastrinių matavimų duomenis                                               |               | Pastato pažymėjimas<br>plane s   |  |



## Inžinerinių statinių kadastro duomenys

Adresas Panevėžio m. sav. Panevėžio m. J. Biliūno g.

Unikalus Nr. 4400-4905-9876

Pavadinimas Futbolo stadionas

Pažymėjimas plane s

Paskirtis Sporto inžineriniai statiniai

Kad. duomenų nustatymo data

2018-01-26

Aprašymas

## Statinio duomenys

|                               |                        |                       |             |
|-------------------------------|------------------------|-----------------------|-------------|
| Statybos pradžios metai:      | 1991                   | Baigtumo procentas: % |             |
| Statybos pabaigos metai:      | 1991                   | Medžiaga:             | Žolės danga |
| Rekonstravimo pradžios metai: |                        | Danga:                |             |
| Rekonstravimo pabaigos metai: |                        | Ilgis: m              |             |
| Kap. remonto pradžios metai:  |                        | Ilgis: km             |             |
| Kap. remonto pabaigos metai:  |                        | Plotis: m             |             |
| Papr. remonto pradžios metai: |                        | Plotas: kv. m         | 8143,87     |
| Papr. remonto pabaigos metai: |                        | Aukštis: m            |             |
| Statinio kategorija:          | II grupės nesudėtingas | Tūris: kub. m         |             |
| Stadiono tipas:               |                        | Gylis: m              |             |
| Stadiono rūšis:               |                        | Diametras: mm         |             |
| Sporto aikštės rūšis:         |                        | Skerspjūvis: kv. mm   |             |
| Sporto trasos rūšis:          |                        | Kiekis: vnt.          |             |
| Sėdimųjų vietų skaičius:      |                        | Koordinatė X:         | 6178035     |
| Stovimų vietų skaičius:       |                        | Koordinatė Y:         | 524189      |
| Prieplaukos rūšis:            |                        | Daikto būklė:         |             |

## Statinio sudėtinių dalių kadastro duomenys

| Pažymėjimas plane             | Sudėtinė dalis    |                               |         |
|-------------------------------|-------------------|-------------------------------|---------|
| S                             | Futbolo stadionas |                               |         |
| Statybos pradžios metai:      | 1991              | Papr. remonto pabaigos metai: |         |
| Statybos pabaigos metai:      | 1991              | Sporto aikštės rūšis:         |         |
| Rekonstravimo pradžios metai: |                   | Danga:                        |         |
| Rekonstravimo pabaigos metai: |                   | Plotas: kv. m                 | 8143,87 |
| Kap. remonto pradžios metai:  |                   |                               |         |
| Kap. remonto pabaigos metai:  |                   |                               |         |
| Papr. remonto pradžios metai: |                   |                               |         |

Parengė Matininkė Vilma Balešienė



A.V.



\* 1 0 7 9 2 6 5 5 3 4 \*

Lapas 1 iš 1

## Inžinerinių statinių kadastro duomenys

Adresas Panevėžio m. sav. Panevėžio m. J. Biliūno g.

Unikalus Nr. 4400-4905-9903

Pavadinimas Lengvosios atletikos mėtimo sektorius

Pažymėjimas plane b

Paskirtis Sporto inžineriniai statiniai

Aprašymas Aikštelė aptverta tvora, tvoros ilgis - 19,54 m.

Kad. duomenų nustatymo data

2018-01-26

## Statinio duomenys

|                               |                       |                       |         |
|-------------------------------|-----------------------|-----------------------|---------|
| Statybos pradžios metai:      | 1991                  | Baigtumo procentas: % | 100     |
| Statybos pabaigos metai:      | 1991                  | Medžiaga:             | Betonas |
| Rekonstravimo pradžios metai: |                       | Danga:                |         |
| Rekonstravimo pabaigos metai: |                       | Ilgis: m              |         |
| Kap. remonto pradžios metai:  |                       | Ilgis: km             |         |
| Kap. remonto pabaigos metai:  |                       | Plotis: m             |         |
| Papr. remonto pradžios metai: |                       | Plotas: kv. m         | 8,37    |
| Papr. remonto pabaigos metai: |                       | Aukštis: m            |         |
| Statinio kategorija:          | I grupės nesudėtingas | Tūris: kub. m         |         |
| Stadiono tipas:               |                       | Gylis: m              |         |
| Stadiono rūšis:               |                       | Diametras: mm         |         |
| Sporto aikštės rūšis:         |                       | Skerspjūvis: kv. mm   |         |
| Sporto trasos rūšis:          |                       | Kiekis: vnt.          |         |
| Sėdimųjų vietų skaičius:      |                       | Koordinatė X:         |         |
| Stovimų vietų skaičius:       |                       | Koordinatė Y:         |         |
| Prieplaukos rūšis:            |                       | Daikto būklė:         |         |

## Statinio sudėtinių dalių kadastro duomenys

| Pažymėjimas plane             | Sudėtinė dalis                        |                               |         |
|-------------------------------|---------------------------------------|-------------------------------|---------|
| b                             | Lengvosios atletikos mėtimo sektorius |                               |         |
| Statybos pradžios metai:      | 1991                                  | Papr. remonto pabaigos metai: |         |
| Statybos pabaigos metai:      | 1991                                  | Sporto aikštės rūšis:         |         |
| Rekonstravimo pradžios metai: |                                       | Danga:                        | Betonas |
| Rekonstravimo pabaigos metai: |                                       | Plotas: kv. m                 | 8,37    |
| Kap. remonto pradžios metai:  |                                       |                               |         |
| Kap. remonto pabaigos metai:  |                                       |                               |         |
| Papr. remonto pradžios metai: |                                       |                               |         |

Parengė Matininkė Vilma Baleišienė

Blaumė



A.V.



01-Vas-2018 10:21:22

Lapas 1 iš 1

## Inžinierinių statinių įkainojimas (perkainojimas)

Adresas Panevėžio m. sav. Panevėžio m. J. Biliūno g.

Unikalus 4400-4905-9876

| Pavadinimas         | Vertės nustatymo data | Įkainojimas (I),<br>Perkainojimas (P) | Kasmetinis vertės mažinimo<br>koeficientas | Matavimo vienetas | Kiekis  | Kainynas ir lentelė | Vieneto statybos vertė po<br>indeksavimo, Eur | Atkūrimo kaštai<br>(statybinė vertė), Eur | Nusidėvėjimas % | Atkuriamoji vertė, Eur | Vietovės patalpos koeficientas | Vidutinė rinkos vertė, Eur |
|---------------------|-----------------------|---------------------------------------|--------------------------------------------|-------------------|---------|---------------------|-----------------------------------------------|-------------------------------------------|-----------------|------------------------|--------------------------------|----------------------------|
| 1                   | 2                     | 3                                     | 4                                          | 5                 | 6       | 7                   | 8                                             | 9                                         | 10              | 11                     | 12                             | 13                         |
| Futbolo stadionas s | 2018-01-26            | I                                     | 16,7                                       | kv.               | 8143,87 | NTK 2018 -<br>5.2.1 | 3,36                                          | 27400                                     | 75              | 6840                   | 1                              | 6840                       |
| Viso                |                       |                                       |                                            |                   |         |                     |                                               | 27400                                     |                 | 6840                   |                                | 6840                       |



Parengė Matininkė Vilma Baleišienė



\* 1 0 7 9 2 6 5 5 3 5 \*

Lapas 1 iš 1

## Inžinierinių statinių įkainojimas (perkainojimas)

Adresas Panevėžio m. sav. Panevėžio m. J. Biliūno g.  
Unikalus 4400-4905-9903

| Pavadinimas                             | Vertės nustatymo data | Įkainojimas (I),<br>Perkainojimas (P) | Kasmetinis vertės mažinimo<br>koeficientas | Matavimo vienetas | Kiekis | Kainynas ir lentelė | Vieneto statybos vertė po<br>indeksavimo, Eur | Atkūrimo kaštai<br>(statybinė vertė), Eur | Nusidėvėjimas % | Atkuriamoji vertė, Eur | Vietovės pataisos koeficientas | Vidutinė rinkos vertė, Eur |
|-----------------------------------------|-----------------------|---------------------------------------|--------------------------------------------|-------------------|--------|---------------------|-----------------------------------------------|-------------------------------------------|-----------------|------------------------|--------------------------------|----------------------------|
| 1                                       | 2                     | 3                                     | 4                                          | 5                 | 6      | 7                   | 8                                             | 9                                         | 10              | 11                     | 12                             | 13                         |
| Lengvosios atletikos mėtimo sektorius b | 2018-01-26            | 1                                     | 5                                          | kv.               | 8,37   | NTK 2018 -<br>5.2.6 | 8,48                                          | 71                                        | 75              | 18                     | 1                              | 18                         |
| Viso                                    |                       |                                       |                                            |                   |        |                     |                                               | 71                                        |                 | 18                     |                                | 18                         |



Parengė Matininkė Vilma Baleišienė



01-Vas-2018 10:21:22

Lapas 1 iš 1



## PANEVŽIO FUTBOLŲ AKADEMIJA

Smėlynės g. 2 B, LT-35143, Panevėžys, Tel./faks. (8-45) 46 29 33, el. paštas: [paneveziopfa@gmail.com](mailto:paneveziopfa@gmail.com),  
Įmonės kodas 300630183, ne PVM mokėtoja, AB „Swedbank“, kodas 73000, LT 697300010098497949

Registru centras, VI Panevėžio filialas

### PRANEŠIMAS

2018 m. sausio 22 d. Nr. S-5  
Panevėžys

Panevėžio futbolo akademija praneša, kad Panevėžio futbolo akademijos futbolo stadionas ir lengvosios atletikos metimo sektorius, esantis Biliūno g., Panevėžyje pastatytas 1991 metais.

Direktorius

Darius Butkus