

Eksplikacija

- ① Automobilių stovėjimo aikštelė
- ② Šalia esantys gamybiniai pastatai

Pagrindiniai techniniai rodikliai

Sklypo plotas – 2953 m²
 Sklypo užstatymo plotas – 2655 m²
 Apželdintas sklypo plotas – 298 m² (10,1%)
 Automobilių stovėjimo vietų skaičius – 14 vnt.

Prieš vykdant statybos darbus iškviešti
 AB Energijos skirstymo operatorius atstovą
 Dujotiekio apsaugos zonoje žemės
 kasimo darbus vykdyti tik rankiniu būdu

Projekto autorė
 Zina Mankienė

SUTARTINIAI ŽYMĖJIMAI

2020-06-16

	Sklypo riba (savininkas UAB "Skandeka")
	Atraminės sienutės (67 m')
	Segmentinė tvora (152 m')
	Asfaltbetonio dangą (2637 m ²)
	Horizontalus važiuojamosios dalies žymėjimas
	Planuojamo žemės paviršiaus aukščių žym.
	Krovininis automobilis - 14 vnt.
	Gatvės bordiūrai (151 m')
	Įvažiavimas / išvažiavimas, eismo kryptis
	Veja


SUTARTINIAI PAŽYMĖJIMAI

- L1-projektuojami paviršiniai lietaus nuotekų tinklai
- E1-E2 - projektuojamas elektros apšvietimo kabelis

PASTABA:

vykdant darbus, atkasti dujotiekio kontrolinį vanzdėlį (KV-40-00492) ir iškviešti atstovus, spręsti apie jo naikinimą.

Esami šilumos tinklai

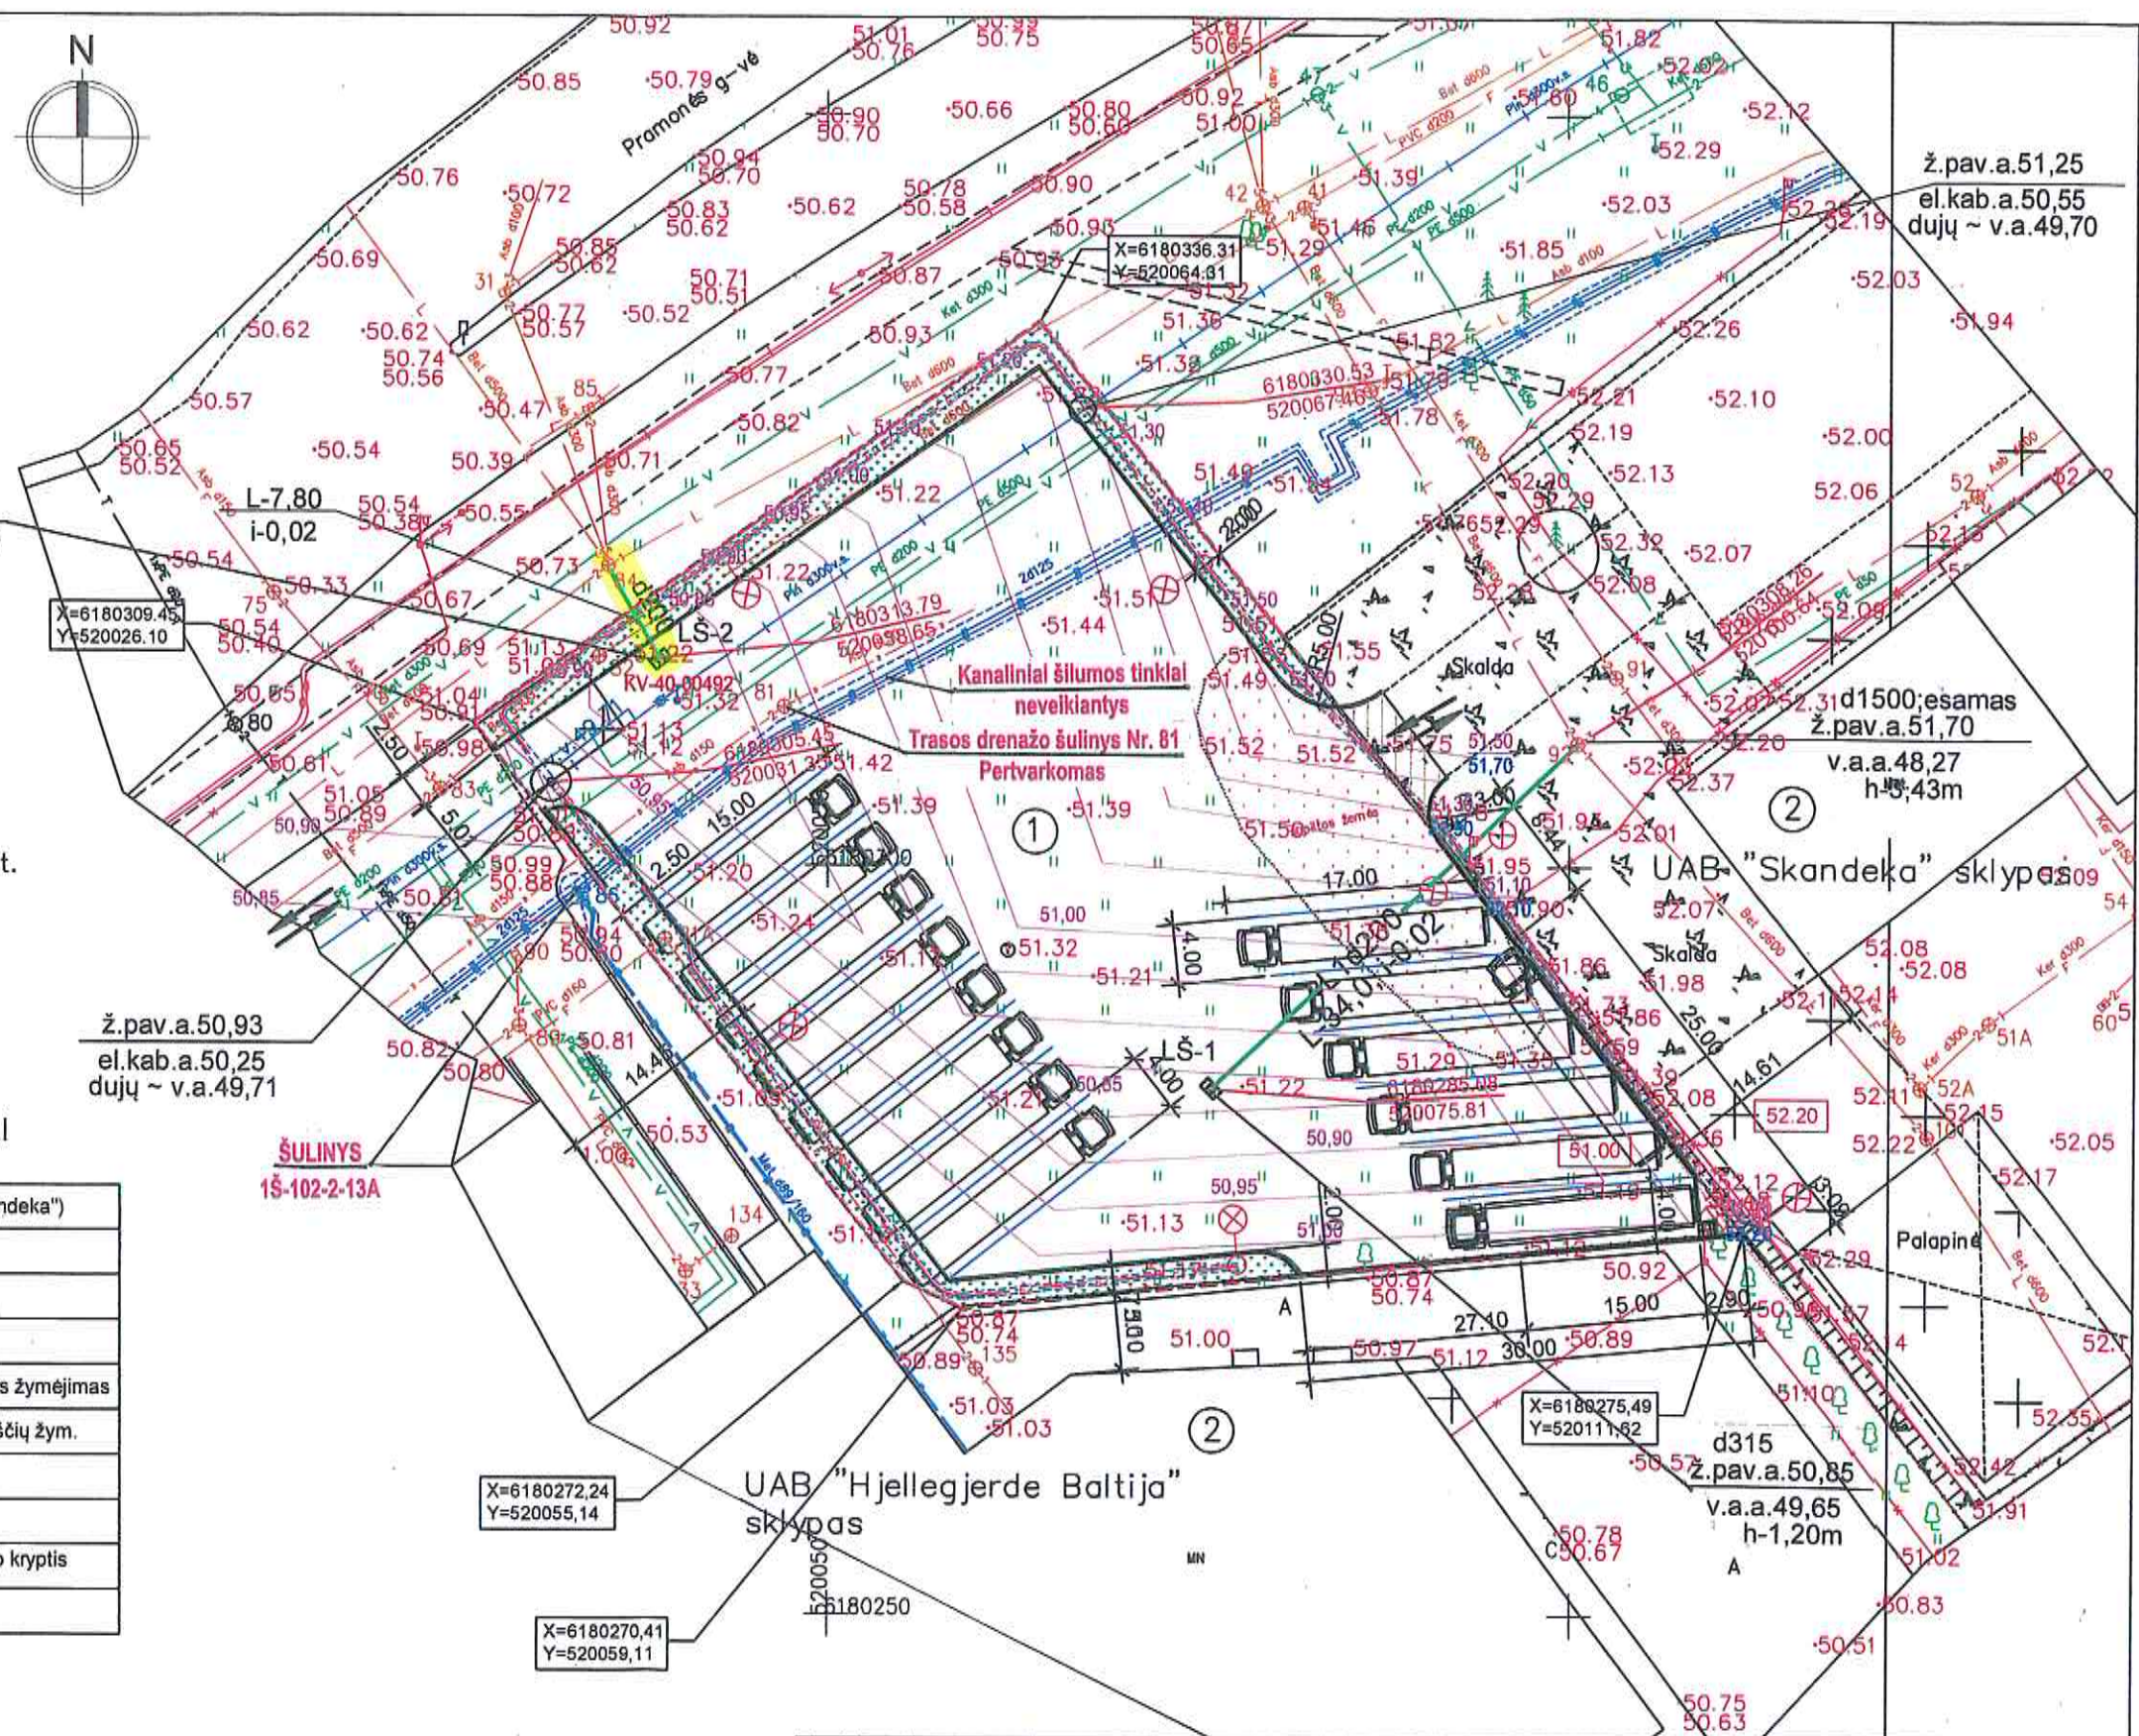

Laida	Data	Keitimų pavadinimas
0	2020.05	Gauti SLD
Atestatas Nr.	Zina Mankienė IVVP Nr.: 470608 Tel.: +370 68629226 El.p.: archzita@gmail.com	
A 1207	PV	Z. Mankienė 2020
A 1207	PDV	Z. Mankienė 2020
LT	Užsakovas	UAB "SKANDEKA"
Objektas		Inžinerinio statinio - automobilių stovėjimo aikštelės Pramonės g. 14A, Panevėžyje (Kad. Nr. 2701/0003:94) supaprastintas statybos projektas
Brėžinys		Automobilių stovėjimo aikštelės planas su inžineriniais tinklais M 1:500
Laida		0
Lapas		Lapų
2020-08-SSP-B-4		1 1