

7900.00
6950.00

76-A-4 76-B-1
7900.00
7000.00



SUTARTINIAI ŽYMĖJIMAI:

- NAGRINĖJAMOS TERITORIJOS RIBOS
- ESAMOS SKLYPO RIBOS
- KAIMYINIŲ SKLYPŲ RIBOS
- EISMO KRYPTIS
- ESAMOS TERITORIJOS UŽSTATYMAS
- ĮVAŽIAVIMAS (VARTAI)
- GATVIŲ IR PRAVAŽIAVIMŲ RIBOS
- PASTATŲ STATYBOS ZONOS
- AUTOMOBILIŲ STOVĖJIMO VIETA
- INŽINERINĖS INFRASTRUKTŪROS KORIDORIAI
- SERVITUTAS
- KERTAMI MEDŽIAI (GAVUS LEIDIMĄ)

(S1) - SERVITUTAS (206, 207, 208) - TEISĖ TIESTI, APTARNAUTI, NAUDOTI POŽEMINES IR ANTŽEMINES KOMUNIKACIJAS (TARNAUJANTIS DAIKTAS), SERVITUTO GAVĖJAI YRA AB LESTO IR KITOS INŽINERINES KOMUNIKACIJAS TIESIANČIOS, APTARNAUJANČIOS IR NAUDOJANČIOS ORGANIZACIJOS, PLOTAS-260 m².

PRIVALOMAS TERITORIJŲ TVARKYMO IR NAUDOJIMO REŽIMAS

- | | |
|-------|--|
| T | T - konkretus teritorijos naudojimo tipas; |
| 1 2 | 1 - galimi žemės naudojimo būdai ir pobūdžiai; |
| 3 4 | 2 - leistinas pastatų aukštis (metrais); |
| | 3 - leistinas žemės sklypo užstatymo tankumas; |
| | 4 - leistinas žemės sklypo užstatymo intensyvumas. |

SKLYPO NUMERIO IR JO PLOTO ŽYMĖJIMAS

n/m n - sklypo numeris
m - sklypo plotas, m²

TERITORIJOS NAUDOJIMO BŪDAS

GYVENAMOJI TERITORIJA


ŽEMĖS NAUDOJIMO PASKIRTIS SKLYPUI NR. 1:

1. ŽEMĖS NAUDOJIMO PASKIRTIS:
ESAMA - KITOS PASKIRTIES ŽEMĖ.
PLANUOJAMA - KITOS PASKIRTIES ŽEMĖ.
2. ŽEMĖS NAUDOJIMO BŪDAS:
ESAMOS - KOMERCINĖS PASKIRTIES OBJEKTŲ TERITORIJOS, G KODAS tp9, INDEKSAS K.
PLANUOJAMAS - GYVENAMOSIOS TERITORIJOS, G KODAS tp6, INDEKSAS G.
3. ŽEMĖS NAUDOJIMO POBŪDIS:
ESAMOS - PREKYBOS PASLAUGŲ IR PRAMOGŲ OBJEKTŲ STATYBOS, G KODAS tp9, INDEKSAS K1.
PLANUOJAMAS - DAUGIABUČIŲ GYVENAMŲJŲ PASTATŲ IR BENDRABUČIŲ STATYBOS, G KODAS tp6, INDEKSAS G2.

SPEC. SĄLYGOS:
EKSPLOATUOJANT ŽEMĖS SKLYPĄ VADOVAUTIS LR VYRIAUSYBĖS 1992 05 12 NUTARIMU NR.343 "SPECIALIOSIOS ŽEMĖS IR MIŠKO NAUDOJIMO SĄLYGOS".

PASTABOS:
APRIBOJIMUS ŽIŪRĖTI DETALIOJO PLANO TERITORIJOS TVARKYMO REŽIMO PAGRINDINIŲ SPRENDINIŲ APRAŠOMOJOJE LENTELĖJE.

- V1 numatomi vand. tinklai
- F1 numatomi nuotekų tinklai
- E1 numatomi elektros tinklai
- D1 numatomi dujotiekio tinklai
- R0 numatomi ryšių tinklai

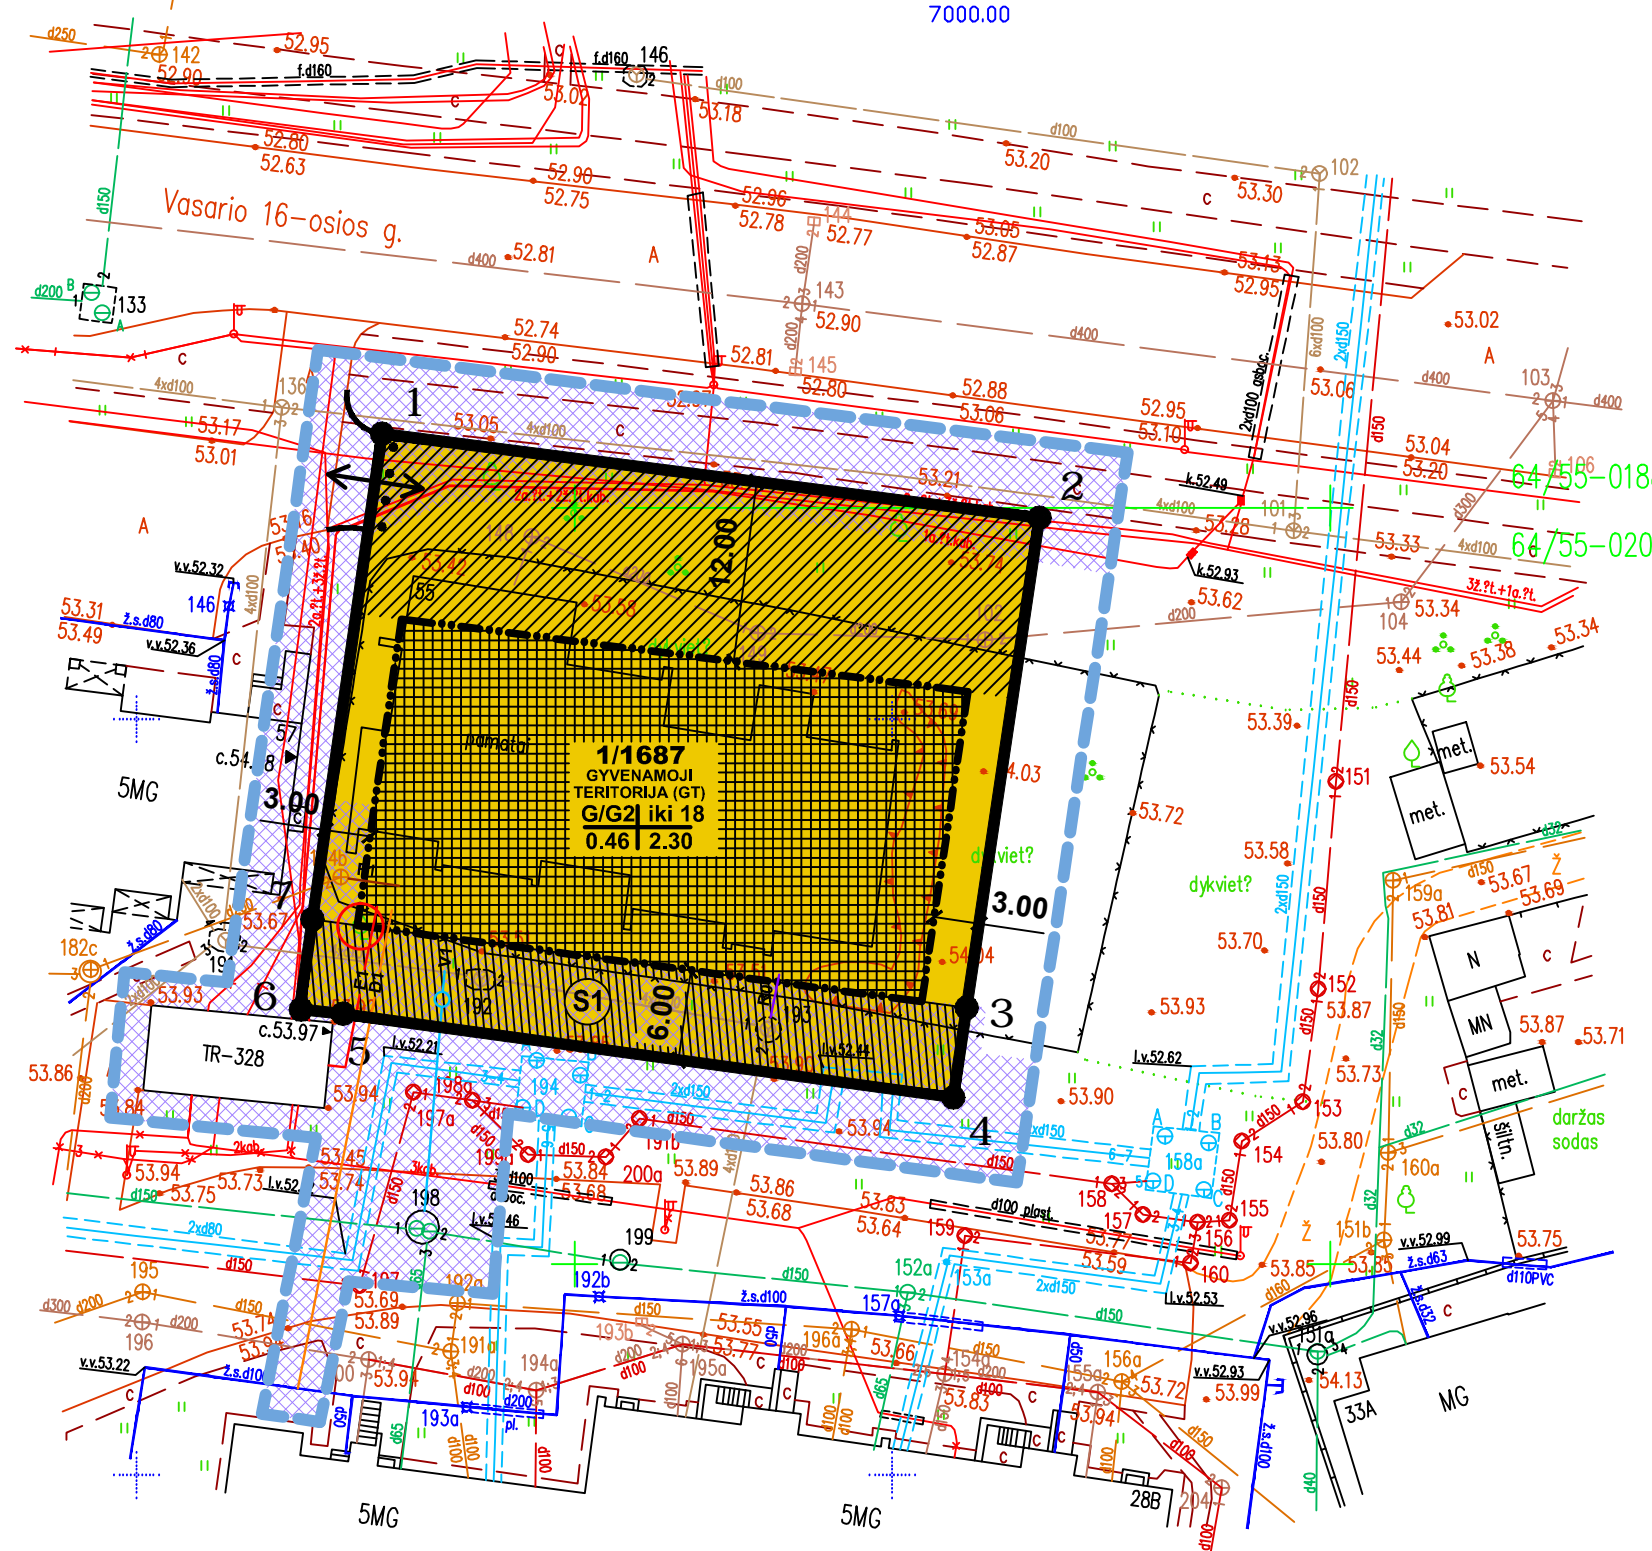

ATESTATO NR.		UAB "GA PROJEKTAI" ĮM.K.3000 08249	Žemės sklypo Vasario 16-osios g.55, Panevėžys detalusis planas		
A 1149	PV	G. ALELIŪNAS	TERITORIJOS PLANAS M 1:500 PAGRINDINIS BRĖŽINYS		LAIDA
A 1149	PDV	G. ALELIŪNAS			0
ETAPAS	UAB "METMONTAS"		12-06-07-DP		LAPAS 1
					LAPŲ 1