

Valstybės įmonės Registrų centro Panevėžio filialas

**NEKILNOJAMOJO DAIKTO
KADASTRINIŲ MATAVIMŲ BYLA**

Tomas: **1**

Nekilnojamojo turto objektas: **Patalpa (butas)**

Bylos Nr.: **23485/2241**

Registro Nr.: **44/1444447 (Patalpos/butai)**

Adresas: **Panevėžio m. sav. Panevėžio m. Marijonų g. 49-84**

Lapų skaičius: **5**

Bylos Nr. 23485/2241

Tomo Nr. 1

Registro 44/1444447

BYLOS TOMO VIDAUS APYRAŠAS

Eil. Nr.	Dokumento pavadinimas	Dokumento		Lapų skaič.	Bylos lapų numeriai	Pastabos
		Nr.	Data			
1	BUTO (PATALPOS) PLANAS	1	2011-08-29	1	1	
2	Patalpos (buto) kadastro duomenys 1D FORMA	2	2011-08-29	1	2	
3	Patalpos (buto) įkainojimas (perkainojimas) 2D FORMA	3	2011-08-29	1	3	
4	Patalpos (buto) vidaus plotų eksplikacija 3 FORMA	4	2011-08-29	1	4	

Vidaus apyrašo lapų

4


Matininkė Alma Želnienė





1023968822

KETVIRTAS AUKŠTAS

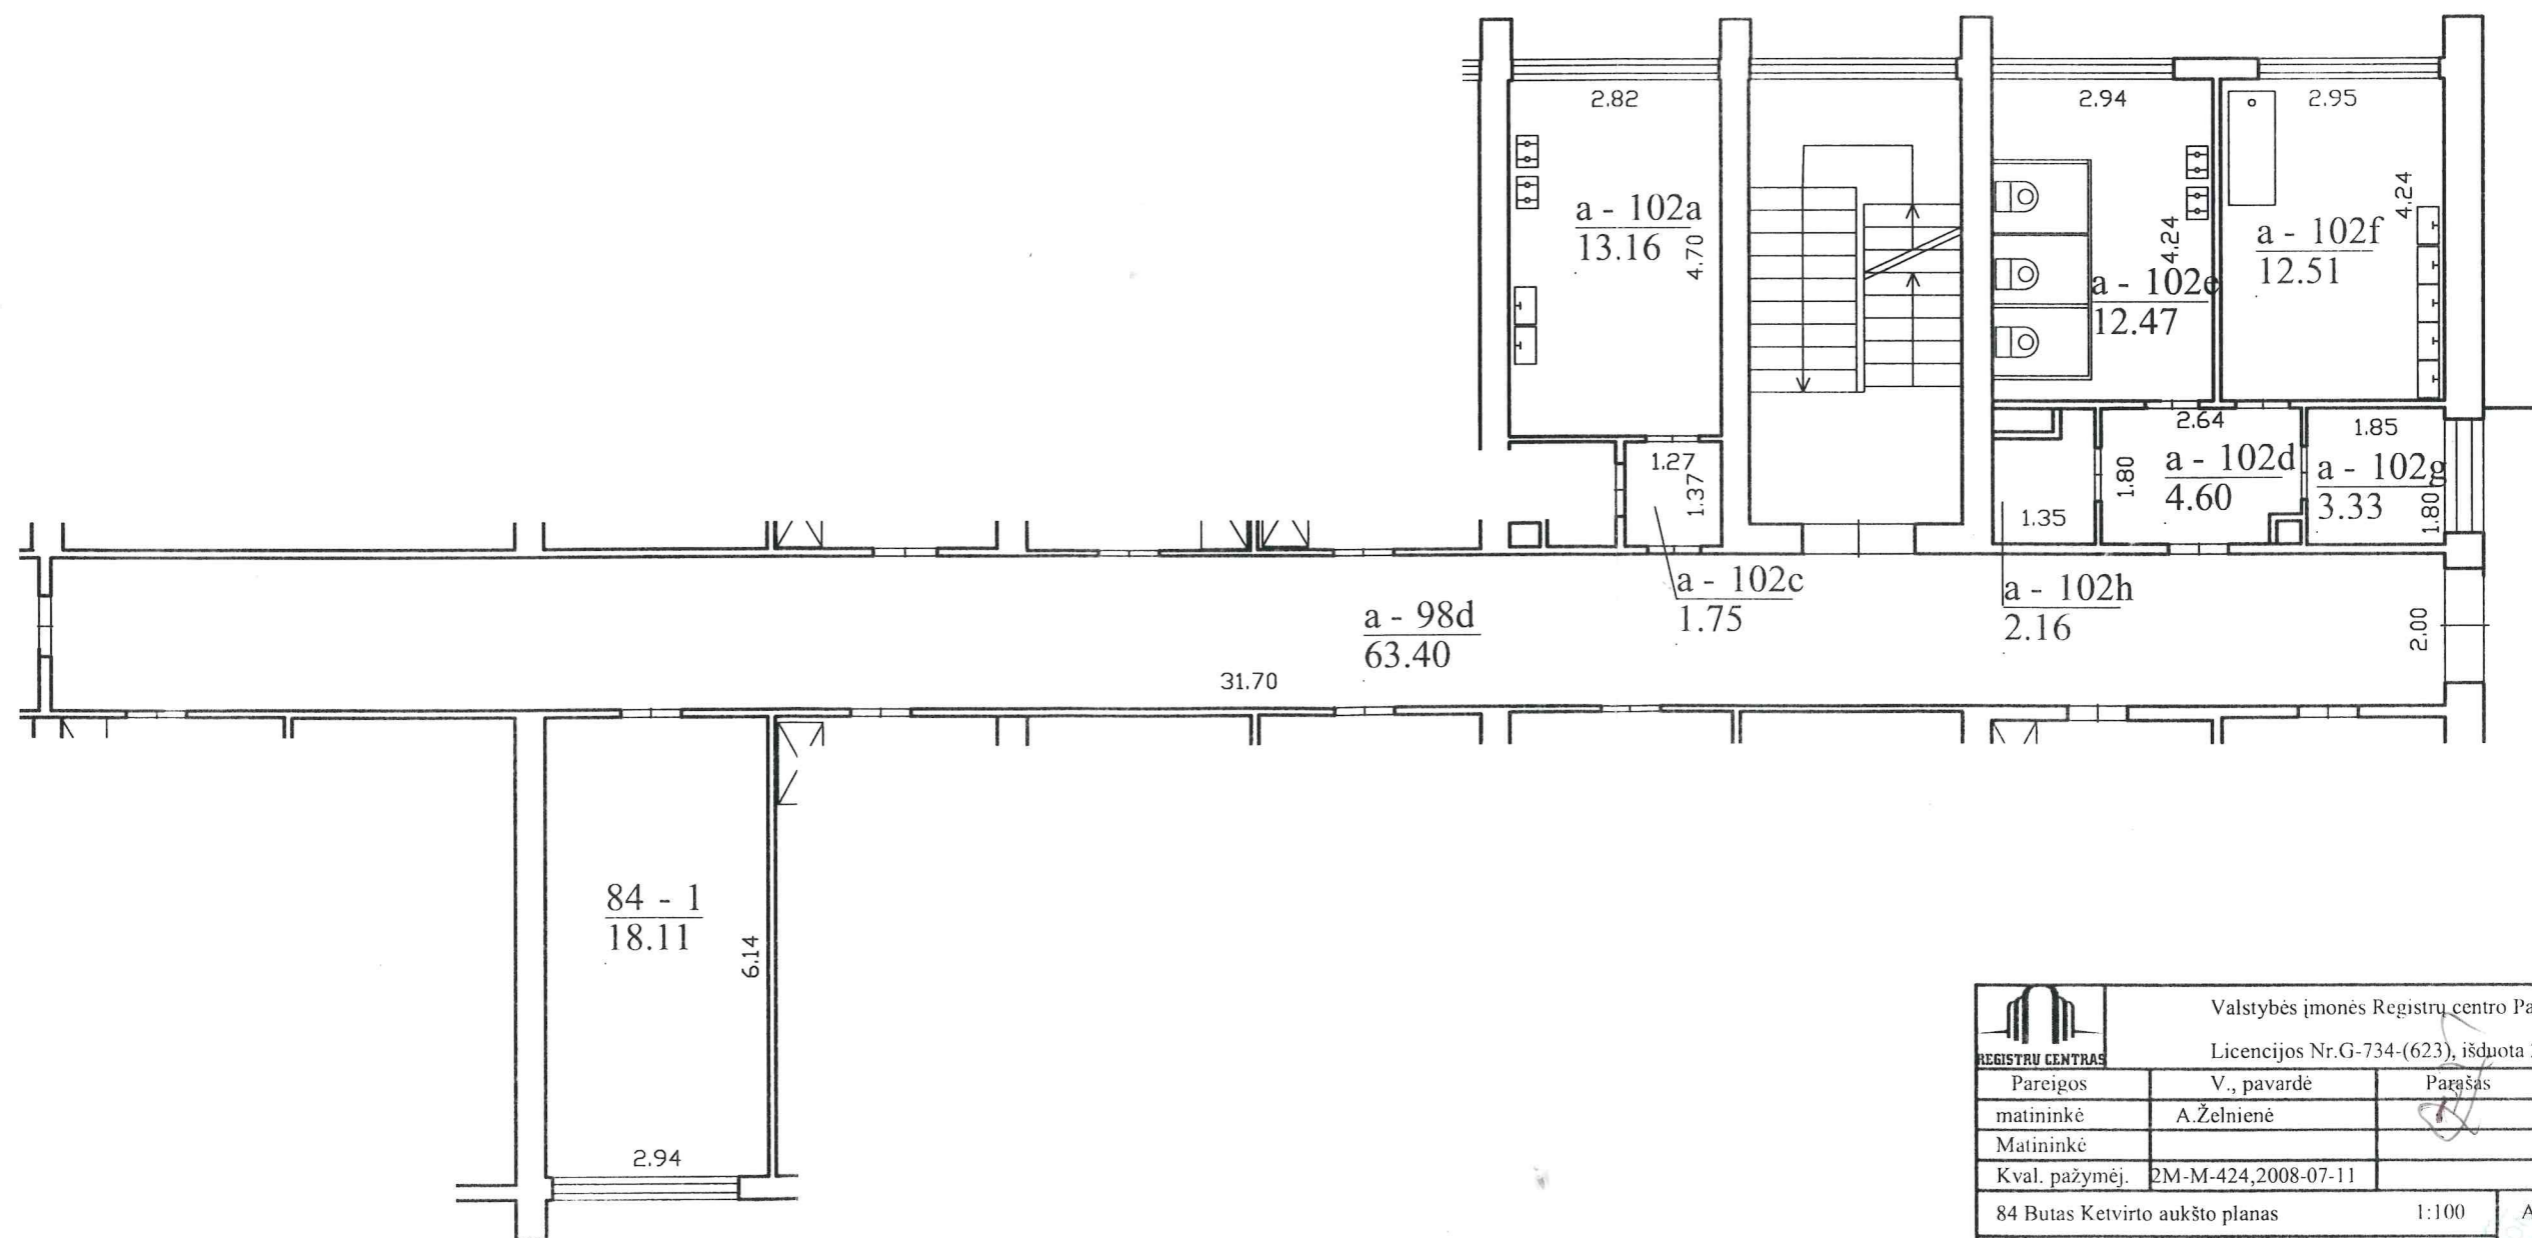

		Valstybės įmonės Registrų centro Panevėžio filialas	
REGISTRU CENTRAS		Licencijos Nr.G-734-(623), išduota 2008-08-27	
Pareigos	V., pavardė	Parašas	Data
matininkė	A.Želienė		2011-08-29
Matininkė			
Kval. pažymėj.	2M-M-424,2008-07-11		
84 Butas Ketvirto aukšto planas		1:100	A.V.
Panevėžio m. sav. Panevėžio m. Marijonų g. 49-84			
Sudarytas pagal 2011-08-29 kadastrinių matavimų duomenis		Pastato pažymėjimas plane 1A5p	

Patalpos (buto) kadastro duomenys**Adresas** Panevėžio m. sav. Panevėžio m. Marijonų g. 49-84**Unikalus Nr.** 4400-2206-3045:7456**Pavadinimas** Butas**Pažymėjimas plane** 84**Paskirtis** Gyvenamoji (gyvenamųjų patalpų)**Kad. duomenų nustatymo** 2011-08-29**Aprašymas** Su bendro naudojimo patalpomis, pažymėtomis:

a-98d(64/1000 iš 63,40); a-102e(64/1000 iš 12,47); a-102d (64/1000 iš 4,60);
 a-102a(64/1000 iš 13,16); a-102h(64/1000 iš 2,16); a-102f(64/1000 iš 12,51);
 a-102g(64/1000 iš 3,33); a-102c (64/1000 iš 1,75);
 Viso b.n.p.-7,21kv.m.

Patalpos (buto) kadastro duomenys

Aukštas:	4
Kambarių skaičius:	1
Bendras plotas: kv. m	18,11
Gyvenamasis plotas: kv.	18,11
Rūšys:	Nėra
Baigtumo procentas: %	100
Karštas vanduo:	Yra

Šildymas:	Centrinis šildym. iš centr.
Vandentiekis:	Komunalinis vandentiekis
Nuotekų šalinimas:	Komunalinis nuotekų
Dujos:	Gamtinės
Viryklė:	Dujinė
Vonios kambarys:	Yra

Pastato, kuriame yra butas (patalpa), duomenys**Pažymėjimas plane** 1A5p**Pavadinimas** Gyvenamas namas**Unikalus Nr.** 2796-4002-9015**Paskirtis** Gyvenamoji (iv. soc. grupių)

Statybos pradžios metai:	1964
Statybos pabaigos metai:	1964
Baigtumo procentas: %	100
Koordinatė X:	6178272
Koordinatė Y:	523072

Rekonstravimo pradžios	
Rekonstravimo pabaigos	
Aukštų skaičius:	5
Tūris: kub. m	14217
Bendras plotas: kv. m	4291,13

Parengė Matininkė Alma Želnieinė


A.V.



* 1 0 2 4 2 4 6 5 3 1 *

Patalpos (buto) įkainojimas (perkainojimas)

Adresas Panevėžio m. sav. Panevėžio m. Marijonų g. 49-84
Unikalus Nr. 4400-2206-3045:7456

Vertės nustatymo data	(P)	Zymėjimas	Pavadinimas	Kasmetinis vertės mažinimo koeficientas	Matavimo vienetas	Kiekis	Kainynas ir lentelė	Vieneto statybos vertė po indeksavimo, Lt	Atkūrimo kaštai (statybinė vertė), Lt	Nusidėėjimas %	Atkuriamoji vertė, Lt	Vietovės pataisos koeficientas	Vidutinė rinkos vertė, Lt
2011-08-29	1	84	Butas	0.8	kv. m	18,11	Modelis: 6936	1448	26200	38	16300	13	14
													13700

Parengė Matininkė Alma Želienė



102524554

Patalpos (buto) vidaus plotų eksplikacija

3 FORMA

Adresas Panevėžio m. sav. Panevėžio m. Marijonų g. 49-84

Unikalus Nr. 4400-2206-3045:7456

Žymėjimas 84

Pavadinimas Butas

Paskirtis Gyvenamoji(gyvenamųjų patalpų)

Matavimų data 2011-08-29

Aukšto Nr.	Patalpos pažymėjimas plane		Patalpų pavadinimas	Gyvenamosios paskirties patalpų								Negyvenamosios paskirties patalpų	
	1 simbolis	2 simbolis		Bendras plotas m ²	Naudingas plotas m ²	Gyvenamas plotas m ²	Iš to skaičiaus	Verslo plotas m ²	Pagalbinis naudingas plotas m ²	Pagalbinis nenaudingas plotas m ²	Kusių (pusrusių) plotas m ²	Garazų plotas m ²	Pagrindinis plotas m ²
1	2	3	4	5	6	7	8	9	10	11	12	13	14
4	84	1	Kambarys	18,11	18,11	18,11							
Iš viso patalpų (1 patalpos)				18,11	18,11	18,11							
4	a	98d	Koridorius 64\1000 iš 63,4 kv.m	4,02	4,02			4,02					
4	a	102f	Vonia 64\1000 iš 12,51 kv.m	0,80	0,80			0,80					
4	a	102d	Koridorius 64\1000 iš 4,6 kv.m	0,29	0,29			0,29					
4	a	102c	Koridorius 64\1000 iš 1,75 kv.m	0,11	0,11			0,11					
4	a	102a	Virtuvė 64\1000 iš 13,16 kv.m	0,84	0,84			0,84					
4	a	102g	Pagalbinė patalpa 64\1000 iš 3,33 kv.m	0,21	0,21			0,21					
4	a	102h	Pagalbinė patalpa 64\1000 iš 2,16 kv.m	0,14	0,14			0,14					
4	a	102e	Virtuvė 64\1000 iš 12,47 kv.m	0,80	0,80			0,80					
Iš viso bendro naudojimo patalpų (8 patalpos)				7,21	7,21			7,21					



1 0 2 4 2 4 6 5 3 2

Parengė Matinkė Alma Želnienė

