


# ŽEMĖS SKLYPO NAUDOJIMOSI TVARKOS NUSTATYMO PLANAS M 1:2000

Sklypo plotas 34014 m<sup>2</sup>

|                           |         |                 |        |         |
|---------------------------|---------|-----------------|--------|---------|
| Kadastras:                | vietovė | Panevėžio       | blokas | sklypas |
| Žemės sklypo kadastro Nr: |         | 2 7 0 1 0 0 3 4 |        |         |

|                    |                |
|--------------------|----------------|
| Gatvė, namo Nr.    | JJanonio g. 64 |
| Kaimas (miestelis) |                |
| Seniūnija          |                |
| Miestas (rajonas)  | Panevėžys      |
| Apskritis          | Panevėžio      |

| Gretimybė | Atstumas |
|-----------|----------|
| 1-2       | 92.48    |
| 2-3       | 30.94    |
| 3-4       | 309.00   |
| 4-5       | 113.85   |
| 5-1       | 344.97   |

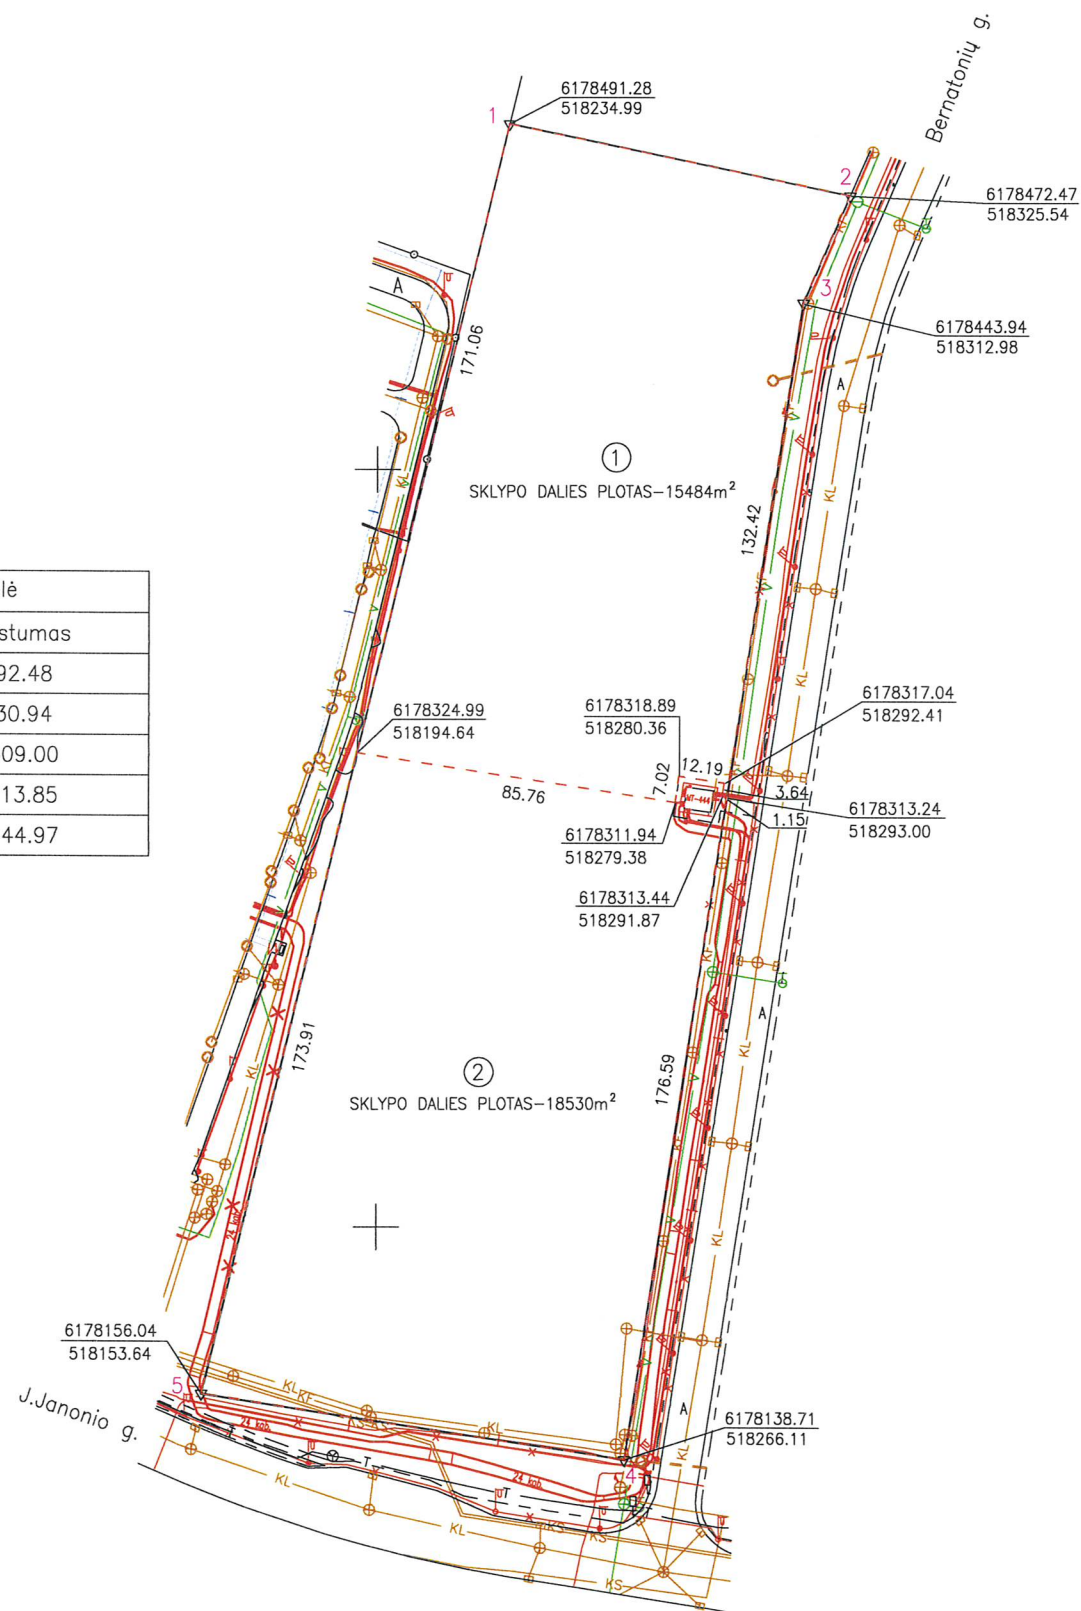

Su nustatytu plotu sutinku:  
Žemės savininkas (naudotojas):

.....  
.....  
(vardas, pavardė) (parašas) (data)

## UAB "N.Taurus ir Ko"

J.Basanavičiaus g. 64, Panevėžys tel. 861555600, taurusirko@gmail.com, jm.k.148401114

|             |         |                 |            |
|-------------|---------|-----------------|------------|
| Pareigos    | Parašas | Vardas, pavardė | Data       |
| Direktorius |         | Nerijus Taurus  | 2021-08-24 |
|             |         |                 |            |
|             |         |                 |            |



- Sutartiniai ženklai
- ▽ Ištvirtinti riboženkliai
  - Koordinuota riba sutampanti su dirbtiniais ir natūraliais objektais

Pastaba: inžineriniai tinklai perkelti iš topografinių planų