


ŽEMĖS SKLYPO PLANAS M 1:500

Sklypo plotas 1125 m²

Kadastro:	vietovė	Panevėžio m.	blokas	sklypas
Žemės sklypo kadastro Nr.		2 7 0 1 0 0 2 6		

Savivaldybė	Panevėžio m.
Seniūnija	
Gyvenamoji vietovė	Panevėžio m.
Gatvė, namo Nr.	Proj. skl. Nr. 1

Gretimybė	Gretimo žemės sklypo kadastro Nr.	Pastabos
1-4		Laisva valstybinė žemė
4-5		Proj. skl. Nr. 2
5-6	2701/0026: 81	
6-12-1		Laisva valstybinė žemė

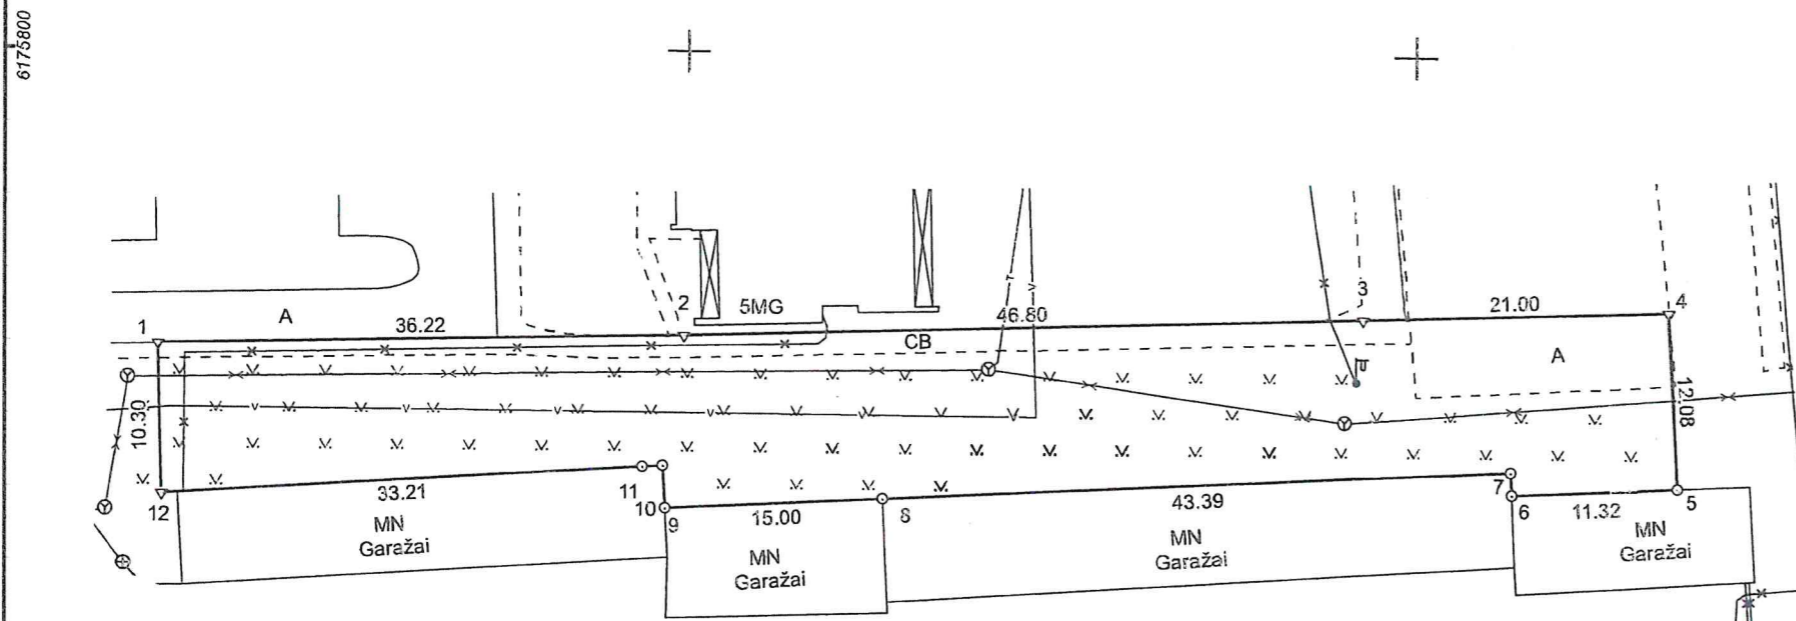

Linijų ilgiai	
6-7	1.55
9-10	2.91
10-11	1.42

Su pagal 2022 m. gegužės mėn. 24 d. atliktą žemės sklypo ribų pažėklinimą-parodymą parengtame žemės sklypo plane išbraizytomis ribomis ir apskaičiuotu žemės sklypo plotu sutinku:

1. Panevėžio miesto savivaldybės administracija
(vardas, pavardė)

Savivaldybės administracijos
direktorius
Tomas (parašas) 2022-06-14 (data)

UAB "Inžinerija LT"			
Geodezija - Projektavimas			
i.k 302677178 Pramonės pr. 23, Kaunas info@inzerijalt.lt, +370 684 42244			
Pareigos	Parašas	Vardas ir pavardė	Data
Matininkas-Geodezininkas		AISTIS JOKUBAUSKAS	2022-05-24
Matininkė - geodezininkė		ANDŽELIKA UBARTIENĖ	2022-05-24
Matininko kvalifikacijos pažymėjimo Nr.: 2M-M-2232		GEO OBJEKTO KODAS: 4400-5888-2718	