




# ŽEMĖS SKLYPO PLANAS M 1:500

Sklypo plotas 967 m<sup>2</sup>

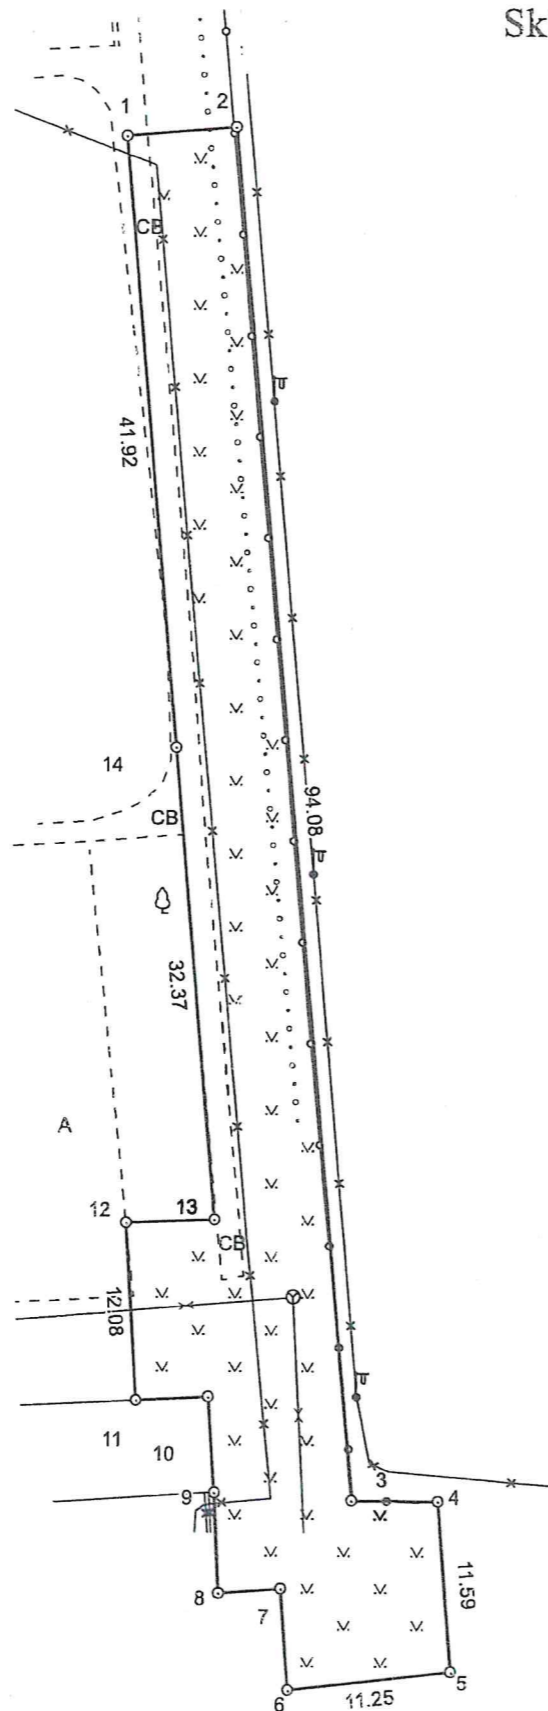

| Linijų ilgiai |      |
|---------------|------|
| 1-2           | 7.52 |
| 3-4           | 5.94 |
| 6-7           | 6.91 |
| 7-8           | 4.29 |
| 8-9           | 6.86 |
| 9-10          | 6.52 |
| 10-11         | 5.04 |
| 12-13         | 6.13 |

|                           |                                   |              |         |         |
|---------------------------|-----------------------------------|--------------|---------|---------|
| Kadastro:                 | vietovė                           | Panevėžio m. | blokas  | sklypas |
| Žemės sklypo kadastro Nr. |                                   |              | 2 7 0 1 | 7 0 0 1 |
| Savivaldybė               | Panevėžio m.                      |              |         |         |
| Seniūnija                 |                                   |              |         |         |
| Gyvenamoji vietovė        | Panevėžio m.                      |              |         |         |
| Gatvė, namo Nr.           | Proj. skl. Nr. 2                  |              |         |         |
| Gretimybė                 | Gretimo žemės sklypo kadastro Nr. | Pastabos     |         |         |

Su pagal atliktą žemės sklypo ribų paženklinimą-parodymą parengtame žemės sklypo plane išbraizytais ribomis ir apskaičiuotu žemės sklypo plotu sutinku:  
 Žemės sklypo savininkas (naudotojas):  
 1. Panevėžio miesto savivaldybės administracija  
 (vardas, pavardė)



|  |         |                                   |            |
|--|---------|-----------------------------------|------------|
| <b>INŽINERIJA LT</b><br>Geodezija - Projektavimas<br>UAB "Inžinerija LT"<br>į.k 302677178 Pramonės pr. 23, Kaunas info@inzerija.lt, +370 684 42244 |         |                                   |            |
| Pareigos   | Parašas | Vardas ir pavardė                 | Data       |
| Matininkas-Geodezininkas   |         | AISTIS JOKUBAUSKAS                | 2022-05-24 |
| Matininkė - geodezininkė   |         | ANDŽELIKA UBARTIENĖ               | 2022-05-24 |
| Matininko kvalifikacijos pažymėjimo Nr.: 2M-M-2232   |         | GEO OBJEKTO KODAS: 4400-5888-2583 |            |