

Originalas

UAB "Žemetra"

# NEKILNOJAMOJO TURTO OBJEKTO KADASTRINIŲ MATAVIMŲ BYLA

1 TOMAS

Nekilnojamo turto objektas: **Butas**

Žemės sklypo kadastrinis Nr.:

Bylos Nr.: *6570*

Registro Nr.: 44\1372692

**Panevėžio apsk., Panevėžio m. sav.,**

**Adresas: Panevėžio m., Nemuno g. 14-401**

Lapų skaičius : 6

SUDERINTA



Kadastrinių duomenų  
tvarkymo grupės  
vedėja

*Irena Čiulienė*

(vardas ir pavardė)

*2010 07 19*

(data)



Bylos Nr.:  
Registro Nr.: 44\1372692  
Tomo Nr.: 1

Originalas

**BYLOS TOMO VIDAUS APYRAŠAS**

Eil. Nr.	Dokumento pavadinimas	Data	Lapų sk.	Bylos lapų numeriai	Pastabos
1	Aukšto planas	2010-06-10	1	1	
2	1D forma	2010-06-10	1	2	
3	2D forma	2010-06-10	1	3	
4	Eksplikacija	2010-06-10	1	4,5	
5	6A forma	2010-06-10	1	6	

Iš viso:

Parengė

Matininkė

(pareigos)

(parašas)

Laima Palčinskienė


(vardas ir pavardė)

2010.06.10

(data)



# KETVIRTO AUKŠTO PLANAS

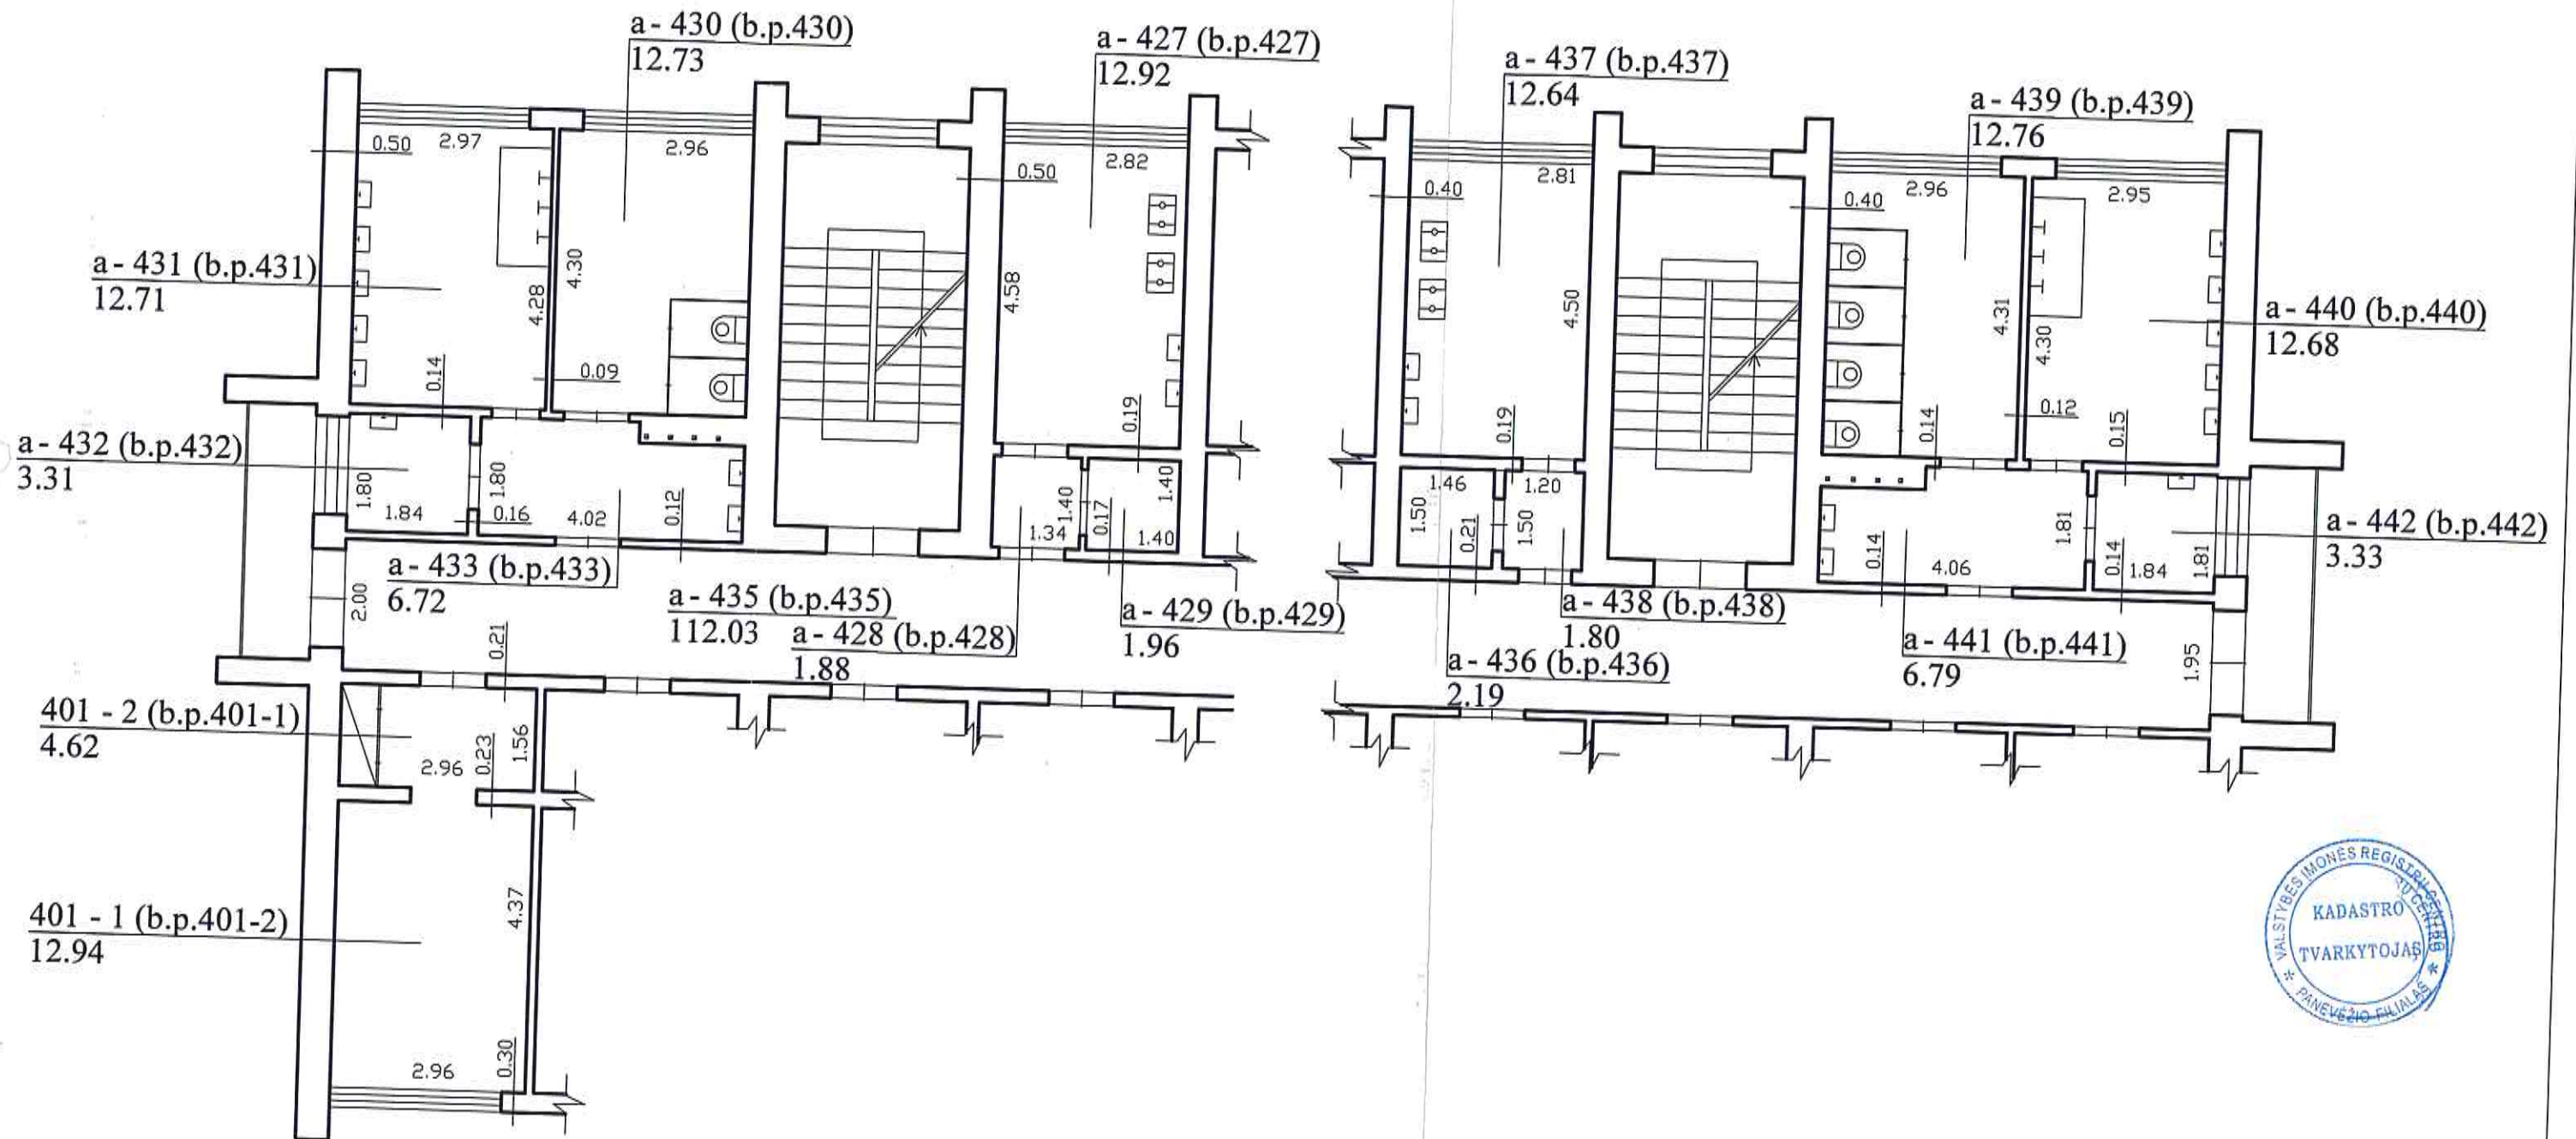

UAB "Žemetra" Matininko kvalifikacijos pažymėjimo Nr.2M-M-647 Licensijos Nr. G-1087-(910)			
Pareigos	V., pavardė	Parašas	Data
Matininkė	L. Palčinskienė		2010.06.10
KETVIRTO AUKŠTO PLANAS		M1:100	A.V.
Panevėžio m. sav. Panevėžio m. Nemuno g.14-401		Sudarytas pagal 2010.06.10 kadastrinių matavimų duomenis	
		Pastato pažymėjimas plane: 1A5n	

ID forma

UAB "Žemetra"

(įmonės pavadinimas)

## PATALPOS (BUTO) KADASTRO DUOMENYS

2010.06.10  
(data)Kaunas  
(sudarymo vieta)

Gatvė, Nr  
Kaimas (miestelis)  
Miestas  
Savivaldybė  
Unikalus Nr.  
Baigtumas  
Pažymėjimas plane

Nemuno	14 - 401
Panevėžio	
Panevėžio m.	
4400206536326367	
100	
401	

Kadastro duomenys užfiksuoti

2010 m. Birželio mėn. 10 d.

Paskirtis  
Pavadinimas

Gyvenamoji (gyvenamųjų patalpų)
Butas

Objekto aprašymas

Su bendro naudojimo patalpomis, pažymėtomis a-435 (35/1000 iš 112.03 kv.m.), a-427 (35/1000 iš 12.92 kv.m.), a-428 (35/1000 iš 1.88 kv.m.), a-429 (35/1000 iš 1.96 kv.m.), a-430 (35/1000 iš 12.73 kv.m.), a-431 (35/1000 iš 12.71 kv.m.), a-432 (35/1000 iš 3.31 kv.m.), a-433 (35/1000 iš 6.72 kv.m.), a-436 (35/1000 iš 2.19 kv.m.), a-437 (35/1000 iš 12.64 kv.m.), a-438 (35/1000 iš 1.80 kv.m.), a-439 (35/1000 iš 12.76 kv.m.), a-440 (35/1000 iš 12.68 kv.m.), a-441 (35/1000 iš 6.79 kv.m.), a-442 (35/1000 iš 3.33 kv.m.). Bendras bendro naudojimo patalpų plotas 7.58 kv.m.

Aukštas  
Kambarių skaičius  
Gyvenamasis plotas m<sup>2</sup>  
Bendras plotas m<sup>2</sup>

4	Rūsys	Nėra	-
1			
12,94			
17,56			

Šildymas  
Vandentiekis  
Kanalizacija  
Dujos  
Karštas vanduo  
Viryklė  
Vonios kambarys

Centrinis šildym. iš centr. sist
Komunalinis vandentiekis
Komunalinis nuotekų šalinimas
Gamtinės
Yra
Dujinė
Nėra



## Pastato, kuriame yra patalpa (butas), duomenys

Paskirtis  
Pavadinimas  
Sienų medžiaga  
Unikalus pastato Nr.  
Pažymėjimas plane  
Statybos pr.-pab. metai  
Rekonstrukcijos pr.-pab. metai  
Centro koordinatės X / Y

Gyvenamoji (iv. soc. grupių)		
Gyvenamas namas		
Plytos		
279700023017		
1A5p	Aukštų skaičius	5
1970-1970	Bendras plotas m <sup>2</sup>	4196,15
-	Tūris m <sup>3</sup>	14262
6176249 / 521951	Baigtumas %	100

Parengė

Matininkė  
(pareigos)

(parašas)

Laima Palčinskienė  
(vardas ir pavardė)



## PAGRINDINIO PASTATO 1A5P VIDAUS PLOTŲ EKSPLIKACIJA

pažymėjimas plane

2010.06.10

(data)

Kaunas

(sudarymo vieta)

Panevėžio apsk., Panevėžio m. sav., Panevėžio m., Nemuno g. 14-401

(pagrindinio pastato, jo dalių ir priestatų adresas)

Data	Aukšto Nr.	Patalpos pažymėjimas plane		Patalpų pavadinimas	Bendras plotas, m <sup>2</sup>	Gyvenamosios paskirties patalpų iš to skaičiaus							Negyvenamosios paskirties patalpų		
		1 simbolis	2 simbolis			Naudingas plotas, m <sup>2</sup>	Gyvenamas plotas, m <sup>2</sup>	Verslo plotas, m <sup>2</sup>	Pagalbinis naudingas plotas, m <sup>2</sup>	Pagalbinis nenaudingas plotas, m <sup>2</sup>	Kosių (pusių) plotas, m <sup>2</sup>	Garazų plotas, m <sup>2</sup>	Pagrindinis plotas, m <sup>2</sup>	Pagalbinis plotas, m <sup>2</sup>	
1	2	3	4	5	6	7	8	9	10	11	12	13	14	15	
2010.06.10	4	401	1	Kambarys	12,94	12,94	12,94								
2010.06.10	4	401	2	Koridorius	4,62	4,62									
Iš viso (2 patalp.)					17,56	17,56	12,94		4,62						
<b>Buto (patalpos) priklausiniai ir bendro naudojimo patalpos</b>															
2010.06.10	4	a	442	Pagalbinė patalpa a-442 35/1000 dalis iš 3,33 m <sup>2</sup>	0,12	0,12									
2010.06.10	4	a	441	Koridorius a-441 35/1000 dalis iš 6,79 m <sup>2</sup>	0,24	0,24									
2010.06.10	4	a	440	Prausykla a-440 35/1000 dalis iš 12,68 m <sup>2</sup>	0,44	0,44									
2010.06.10	4	a	439	Tualetas a-439 35/1000 dalis iš 12,76 m <sup>2</sup>	0,45	0,45									
2010.06.10	4	a	438	Koridorius a-438 35/1000 dalis iš 1,80 m <sup>2</sup>	0,06	0,06									
2010.06.10	4	a	437	Virtuvė a-437 35/1000 dalis iš 12,64 m <sup>2</sup>	0,44	0,44									
2010.06.10	4	a	436	Sandėlis a-436 35/1000 dalis iš 2,19 m <sup>2</sup>	0,08	0,08									
2010.06.10	4	a	433	Koridorius a-433 35/1000 dalis iš 6,72 m <sup>2</sup>	0,24	0,24									
2010.06.10	4	a	432	Pagalbinė patalpa a-432 35/1000 dalis iš 3,31 m <sup>2</sup>	0,12	0,12									





