



Žemės sklypo planas M1:500
 Žemės sklypo kadastrinis adresas 2701/0034:101
 Pažymėtai žemės sklypo kadastrinis adresas 2701/0034:101 daliai priskirta servituto zona 524 m²
 AB ESO investicinio projekto Nr.: E1N5217893

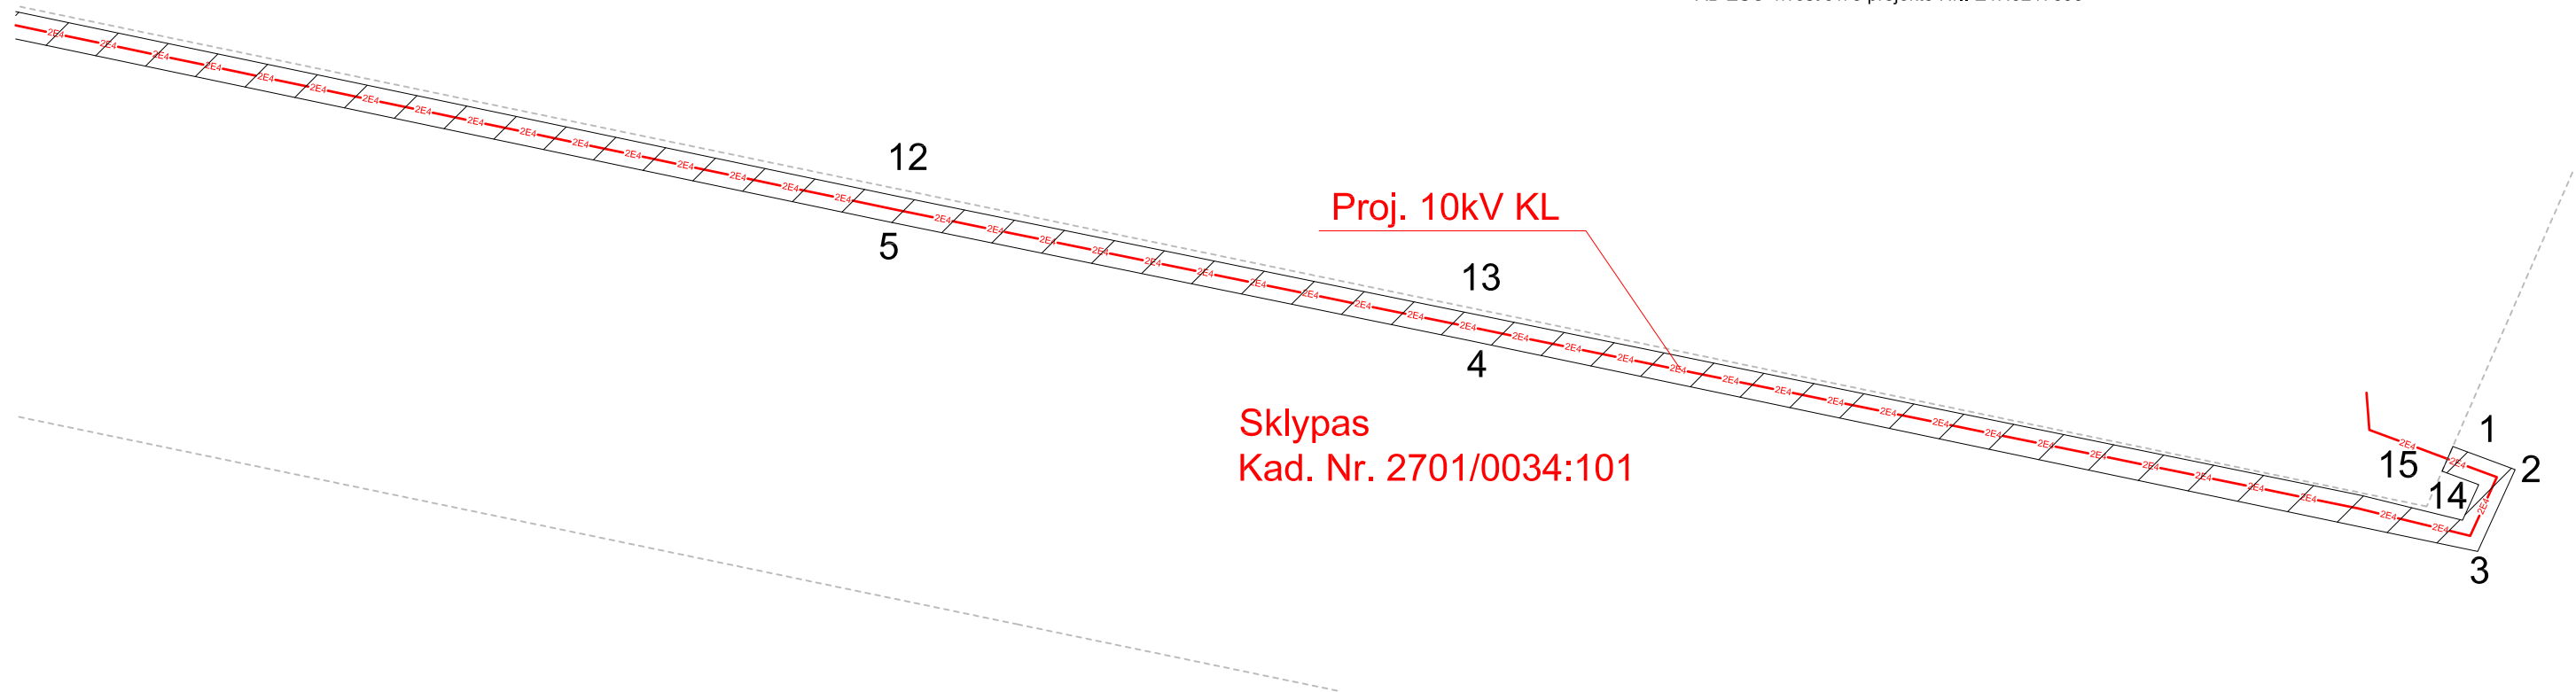

Objekto vieta žemės sklype

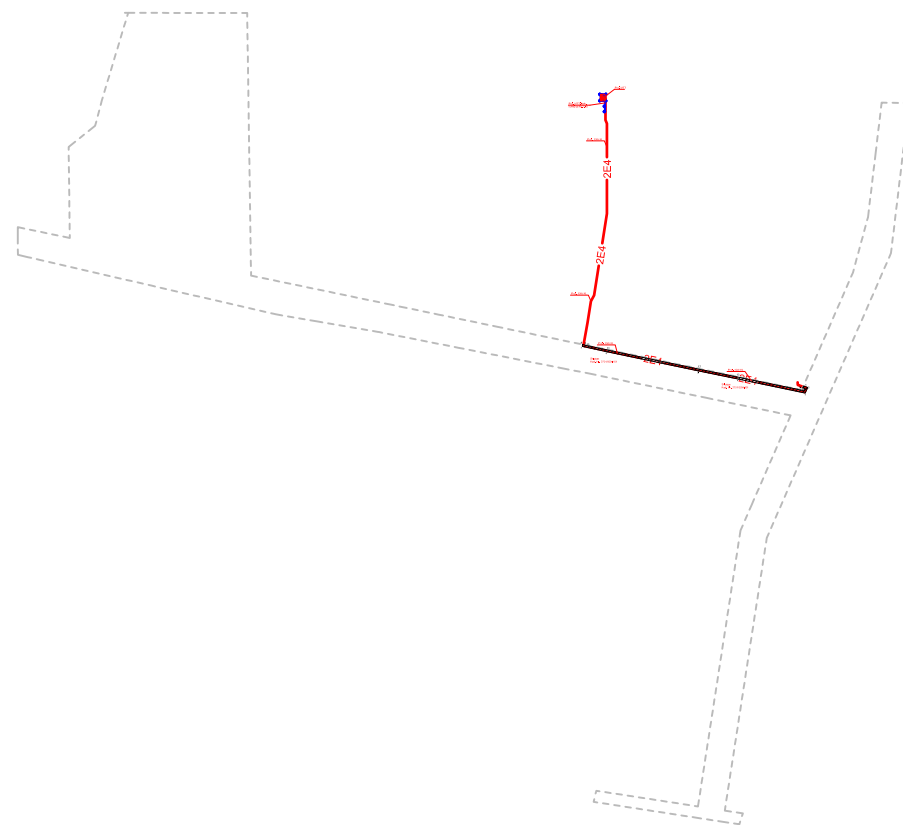

Žemės sklypui, kadastro Nr. 2701/0034:101, nustatytas servitutas.
 ____ m. ____ mėn. ____ d. servituto sutarties (Notarinio registro Nr. _____) priedas.


Sklypo savininkas(ė) _____ (vardas, pavardė) _____ (parašas) _____ (data)

AB "Energijos skirstymo operatorius" _____ (vardas, pavardė) _____ (parašas) _____ (data)

Kadastras	Vietovė	Panevėžio m. k.v.	blokas				sklypas							
Žemės sklypo kadastro Nr.			2	7	0	1	0	0	3	4	0	1	0	1
Gatvė, namo Nr.		Pažalvaičių g. 9												
Miestas (rajonas)		Panevėžio m.												
Apskritis		Panevėžio												

KVAL. PATV. DOK. NR.	Individualios veiklos vykdymo pažyma Nr.309277		PROJEKTO PAVADINIMAS: Gamybos paskirties pastato, Pažalvaičių g. 3a, Panevėžyje, prijungimo prie AB „ESO“ el. skirstomųjų tinklų projektas. Inv. proj. Nr.: E1N5217893										
24654	PDV	G. Vanagas	DOKUMENTO PAVADINIMAS: Projektuojamu 10kV įtamos kabelinių linijų servituto zona tarp pažymėtų taškų sklype kad. Nr. 2701/0034:101									LAIDA	
STATYTOJAS IR (ARBA) UŽSAKOVAS: AB „Energijos skirstymo operatorius“ UAB "Arginta Engineering"			DOKUMENTO ŽYMUO: P/220801-TP-E.B-05							LAPAS	LAPŲ		
										1	2		

Sutartiniai žymėjimai	
	-Projektuojamos 10kV KL apsauginiame vamzdyje
	-Esama sklypo riba
	-Projektuojama servituto zona

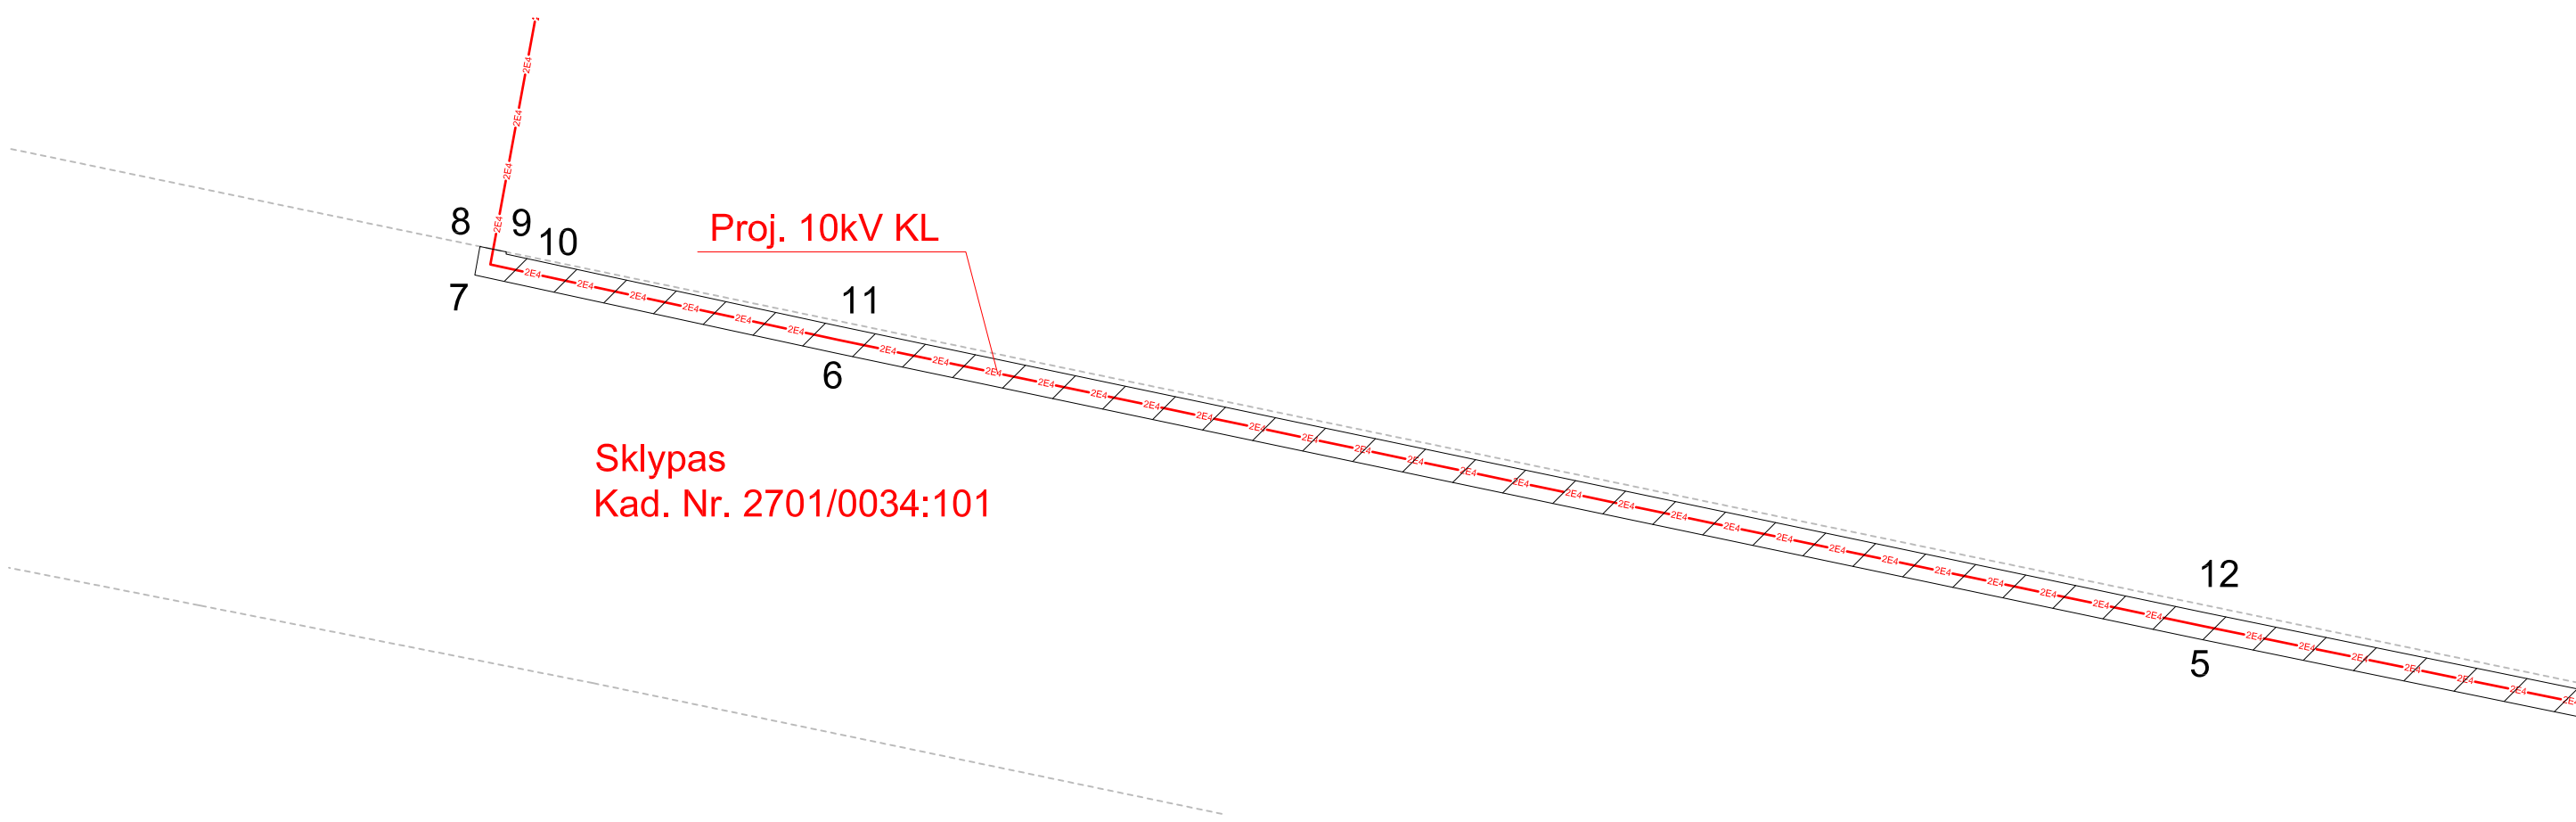

Sklypas
Kad. Nr. 2701/0034:101

Servitūtų Eil. Nr.	Sklypo kadastrinis Nr.	Koordinacijų lentelė			Servituto plotas m ²	Servituto pavadinimas
		Nr.	X	Y		
1	2701/0034:101	1	6178603.88	518382.86	524	Kodas 222. Servitutas tiesti, aptarnauti, naudoti, požemines ir antžemines komunikacijas (tarnaujantis daiktas). Žemės sklypo plane pažymėta taškais (1 - 2 - 3 - 4 - 5 - 6 - 7 - 8 - 9 - 10 - 11 - 12 - 13 - 14 - 15).
		2	6178602.16	518387.51		
		3	6178596.05	518384.72		
		4	6178611.80	518309.44		
		5	6178620.63	518266.22		
		6	6178641.87	518164.85		
		7	6178647.65	518138.10		
		8	6178649.76	518138.49		
		9	6178649.35	518140.45		
		10	6178649.19	518140.42		
		11	6178643.82	518165.27		
		12	6178622.59	518266.63		
		13	6178613.42	518311.51		
		14	6178598.38	518383.58		
		15	6178602.04	518382.06		