



Žemės sklypo planas M1:500  
 Žemės sklypo kadastrinis adresas 2701/0034:111  
 Pažymėtai žemės sklypo kadastrinis adresas 2701/0034:111 daliai priskirta servituto zona 735 m<sup>2</sup>  
 AB ESO investicinio projekto Nr.: E1N5217893

Objekto vieta žemės sklype

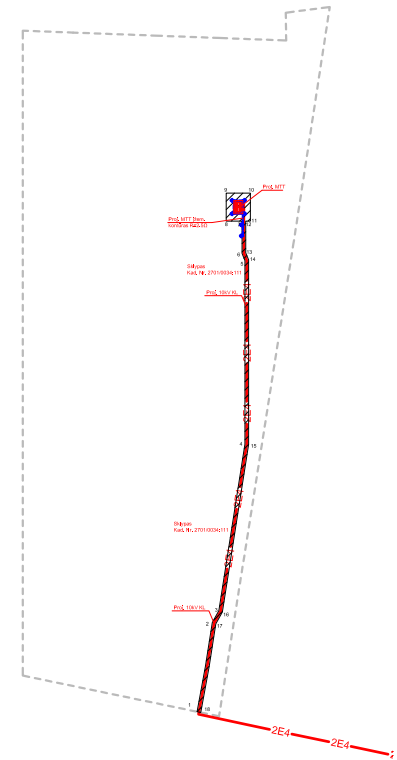

Sklypas  
 Kad. Nr. 2701/0034:111

Proj. 10kV KL

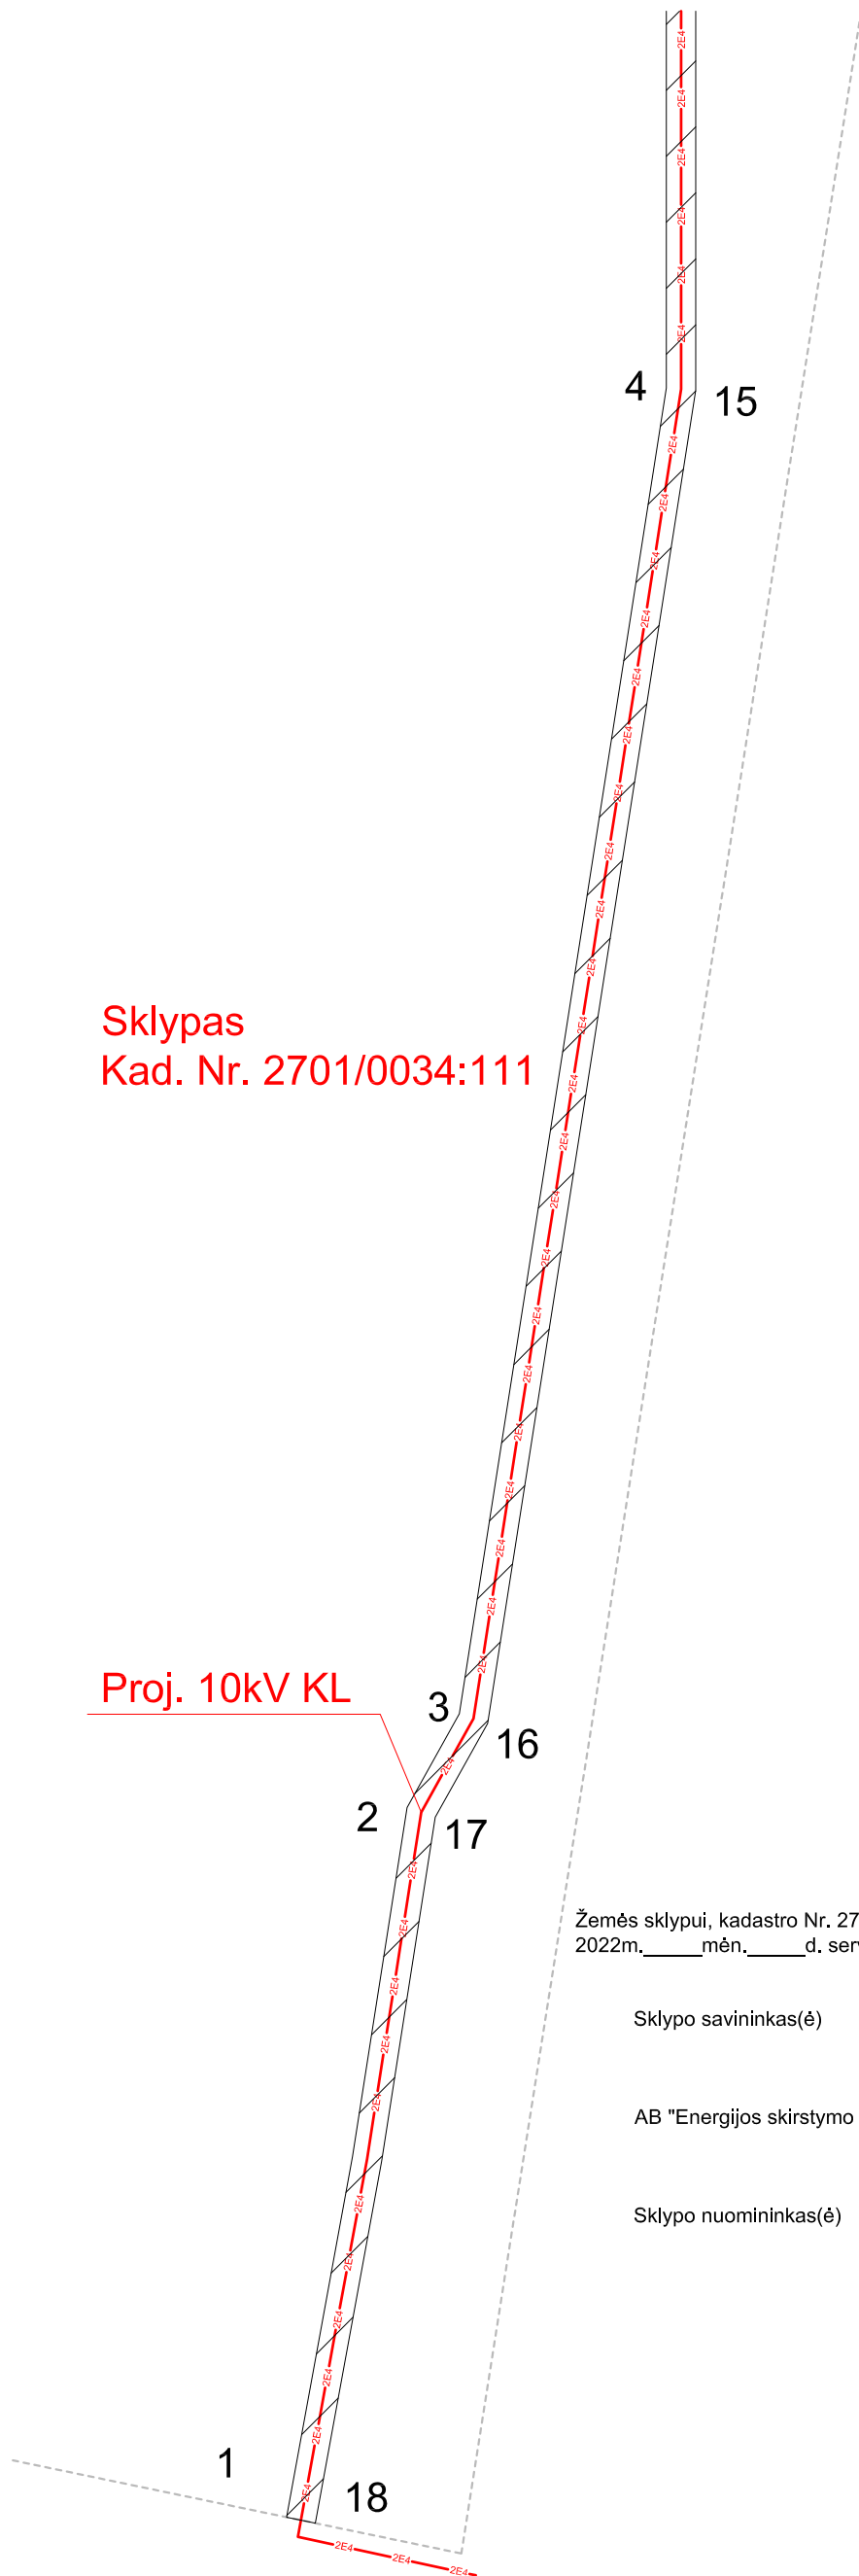

Servitutų Eil. Nr.	Sklypo kadastrinis Nr.	Koordinatų lentelė			Servitoto plotas m <sup>2</sup>	Servitoto pavadinimas
		Nr.	X	Y		
1	2701/0034:111				735	Kodas 222. Servitutas tiesti, aptarnauti, naudoti, požemines ir antžemines komunikacijas (tarnaujantis daiktas). Žemės sklypo plane pažymėta taškais (1 - 2 - 3 - 4 - 5 - 6 - 7 - 8 - 9 - 10 - 11 - 12 - 13 - 14 - 15 - 16 - 17 - 18).
		1	6178649.76	518138.49		
		2	6178698.05	518146.69		
		3	6178704.43	518150.25		
		4	6178794.64	518164.33		
		5	6178893.98	518164.33		
		6	6178897.85	518162.78		
		7	6178915.36	518162.78		
		8	6178915.36	518154.28		
		9	6178930.56	518154.28		
		10	6178930.56	518167.28		
		11	6178915.36	518167.28		
		12	6178915.36	518164.78		
		13	6178898.23	518164.78		
		14	6178894.37	518166.33		
		15	6178794.49	518166.33		
		16	6178703.77	518152.17		
		17	6178697.39	518148.61		
		18	6178649.35	518140.45		

Žemės sklypui, kadastro Nr. 2701/0034:111, nustatytas servitutas.  
 2022m. \_\_\_\_\_ mėn. \_\_\_\_\_ d. servituto sutarties (Notarinio registro Nr. \_\_\_\_\_) priedas.

Sklypo savininkas(ė)

(vardas, pavardė)

(parašas)

(data)

AB "Energijos skirstymo operatorius"

(vardas, pavardė)

(parašas)

(data)

Sklypo nuomininkas(ė)

(vardas, pavardė)

(parašas)

(data)

Kadastras	Vietovė	Panevėžio m. k.v.	blokas				sklypas						
Žemės sklypo kadastras Nr.		2	7	0	1	0	0	3	4	0	1	1	1

Gatvė, namo Nr.	Pažalvaičių g. 3A
Miestas (rajonas)	Panevėžio m.
Apskritis	Panevėžio

KVAL. PATV. DOK. NR.	Individualios veiklos vykdymo pažyma Nr.309277	PROJEKTO PAVADINIMAS: Gamybos paskirties pastato, Pažalvaičių g. 3a, Panevėžyje, prijungimo prie AB „ESO“ el. skirstomųjų tinklų projektas. Inv. proj. Nr.: E1N5217893	
Sutartiniai žymėjimai	24654	PDV	G. Vanagas
— E4 —	-Projektuojamos 10kV KL apsauginiame vamzdyje	DOKUMENTO PAVADINIMAS: Projektuojamos modulinės transformatorinės ir 10kV įtampos kabelinių linijų servituto zona tarp pažymėtų taškų sklype kad. Nr. 2701/0034:111	
⚡	-Projektuojami į žeminimo kontūrai	LAIIDA 0	
⚙️	-Projektuojama MTT	DOKUMENTO ŽYMUO: P/220801-TP-E.B-04	
---	-Esama sklypo riba	LAPAS 1	
▨	-Projektuojama servituto zona	LAPŲ 2	
	LT	STATYTOJAS IR (ARBA) UŽSAKOVAS: AB „Energijos skirstymo operatorius“ UAB "Arginta Engineering"	

Proj. MTT įžem.  
kontūras  $R \leq 2.5 \Omega$

Proj. MTT

Sklypas  
Kad. Nr. 2701/0034:111

Proj. 10kV KL

