




M1:5000




PANEVĖŽIO Miesto TERITORIJOS BENDROJO PLANO KEITIMAS
SPRENDINIAI
PAGRINDINIS ŽEMĖS NAUDOJIMO IR APSAUGOS REGLAMENTŲ
BRĖŽINYS

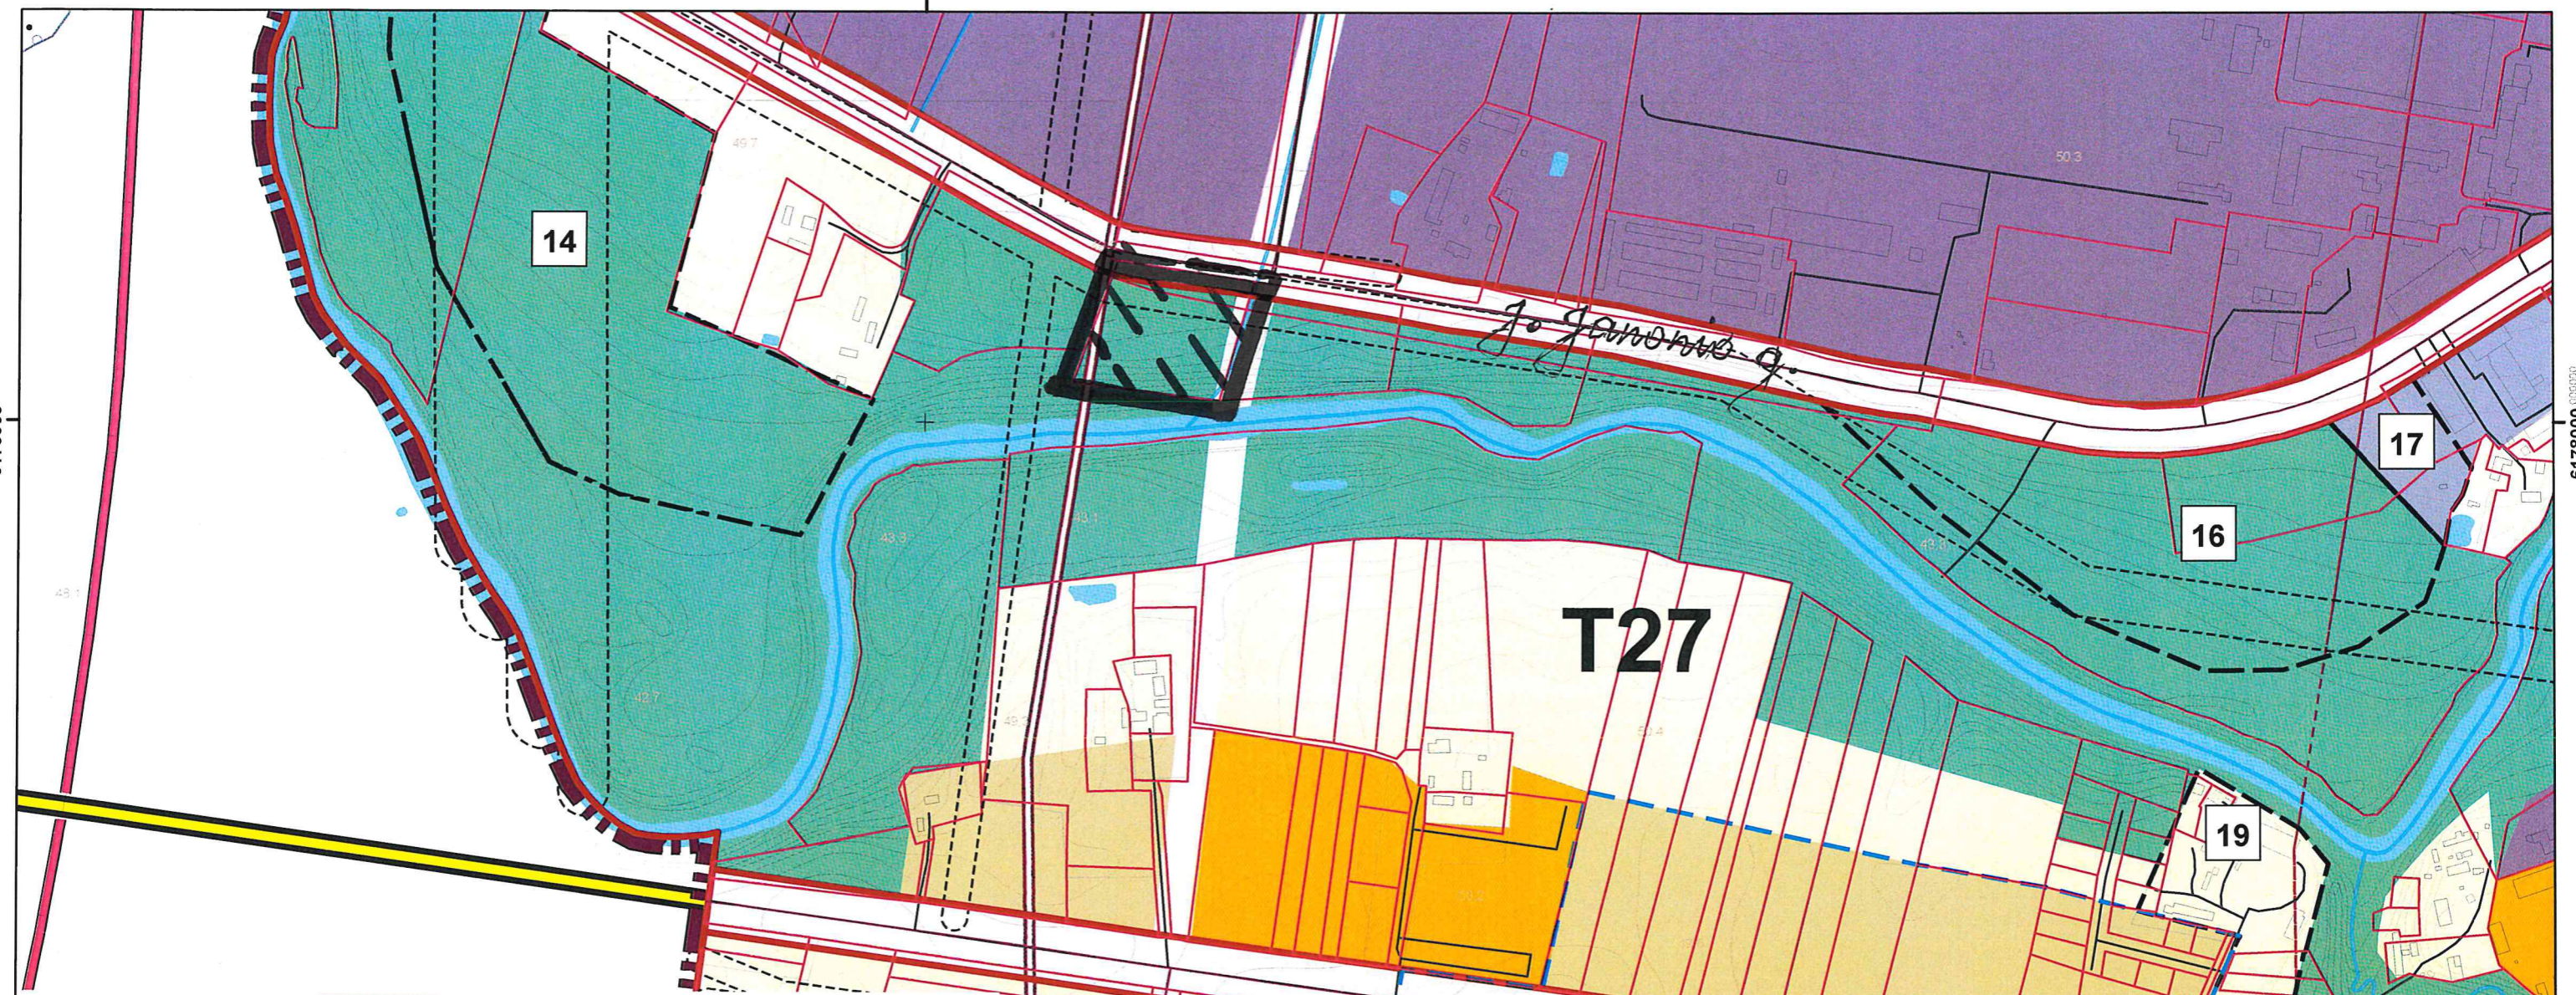

SUTARTINIAI ŽYMĖJIMAI

- Esama Panevėžio miesto administracinė riba
- Nagrinėjama teritorija ir jos numeris
- Miesto identitetai atspindinčios teritorijos riba
- Padidinto aukštūgumo statybos vietos riba
- Nekilnojamojo kultūros paveldo objektai ir teritorijos**
- Kultūros paveldo teritorija - istorinis miesto centras (registruota 2008-05-23)
- Kultūros paveldo teritorija - Siaurojo geležinkelio kompleksas
- Kultūros paveldo objektas
- Kultūros paveldo objektų teritorija
- Kultūros paveldo vertybių apsaugos pozonis
- Saugomos teritorijos**
- Saugomos teritorijos
- Teritorijos galimai žemės būdo konversijai
- Teritorijos numeris
- Natūraliais struktūriniais ryšiais su miestu susijusios periferinės zonos
- Kapinės
- Funkcinės zonos:**
- Miškų ir miškingų teritorijų zona
- Rekreacinių miškų zona
- Vandenių zona**
- Vandenių zona
- Urbanizuotos ir numatomos urbanizuoti teritorijos zonos**
- Užstatomos**
- Mažo užstatymo intensyvumo zona
- Vidutinio užstatymo intensyvumo zona
- Intensyvaus užstatymo zona
- Centro zona
- Specializuotų kompleksų zona
- Pramonės ir sandėliavimo zona
- Inžinerinės infrastruktūros zona
- Neurbanizuojamos**
- Bendro naudojimo erdvių, želdynų zona
- Inžinerinės infrastruktūros koridorių zona

- Susisiekimo infrastruktūra**
- Geležinkelio stotis
- Platišios vėžės geležinkelis
- Smaurosios vėžės geležinkelis
- Numatoma "Rail Baltica" europinio standarto geležinkelio linijos Kaunas - Lietuvos ir Latvijos siena Alternatyvos "A" kryptis
- Numatoma "Rail Baltica" europinio standarto geležinkelio linijos Kaunas - Lietuvos ir Latvijos siena Alternatyvos "A" trasos parinkimo koridorius
- Magistralinis kelias (kelio Nr.)
- Krašto kelias (kelio Nr.)
- Rajoninis kelias (kelio Nr.)
- Vietinės reikšmės kelias
- A1 kategorijos kelias
- B1/B2 kategorijos gatvė
- B1/B2 kategorijos gatvė už miesto ribų
- C1/C2 kategorijos gatvė
- C1/C2 kategorijos gatvė už miesto ribų
- D1/D2 kategorijos gatvė
- D1/D2 kategorijos gatvė už miesto ribų
- Planuojama D kategorijos gatvė
- Kitos gatvės/ privažiavimai
- Inžinerinė infrastruktūra**
- Dujų skirstymo stotis
- Magistralinis dujotiekis
- Dujų skirstymo stoties sanitarinė apsaugos zona
- Magistralinio dujotiekio 25 m apsaugos zona
- Magistralinio dujotiekio pirmos vietovės klasės vieneto teritorija po 200m nuo vamzdžio ašies
- Magistralinio dujotiekio 350m projektinės dokumentacijos denimo riba
- Inžinerinių tinklų apsaugos juostos
- Esamos griेतų režimo sanitarinės apsaugos zonos

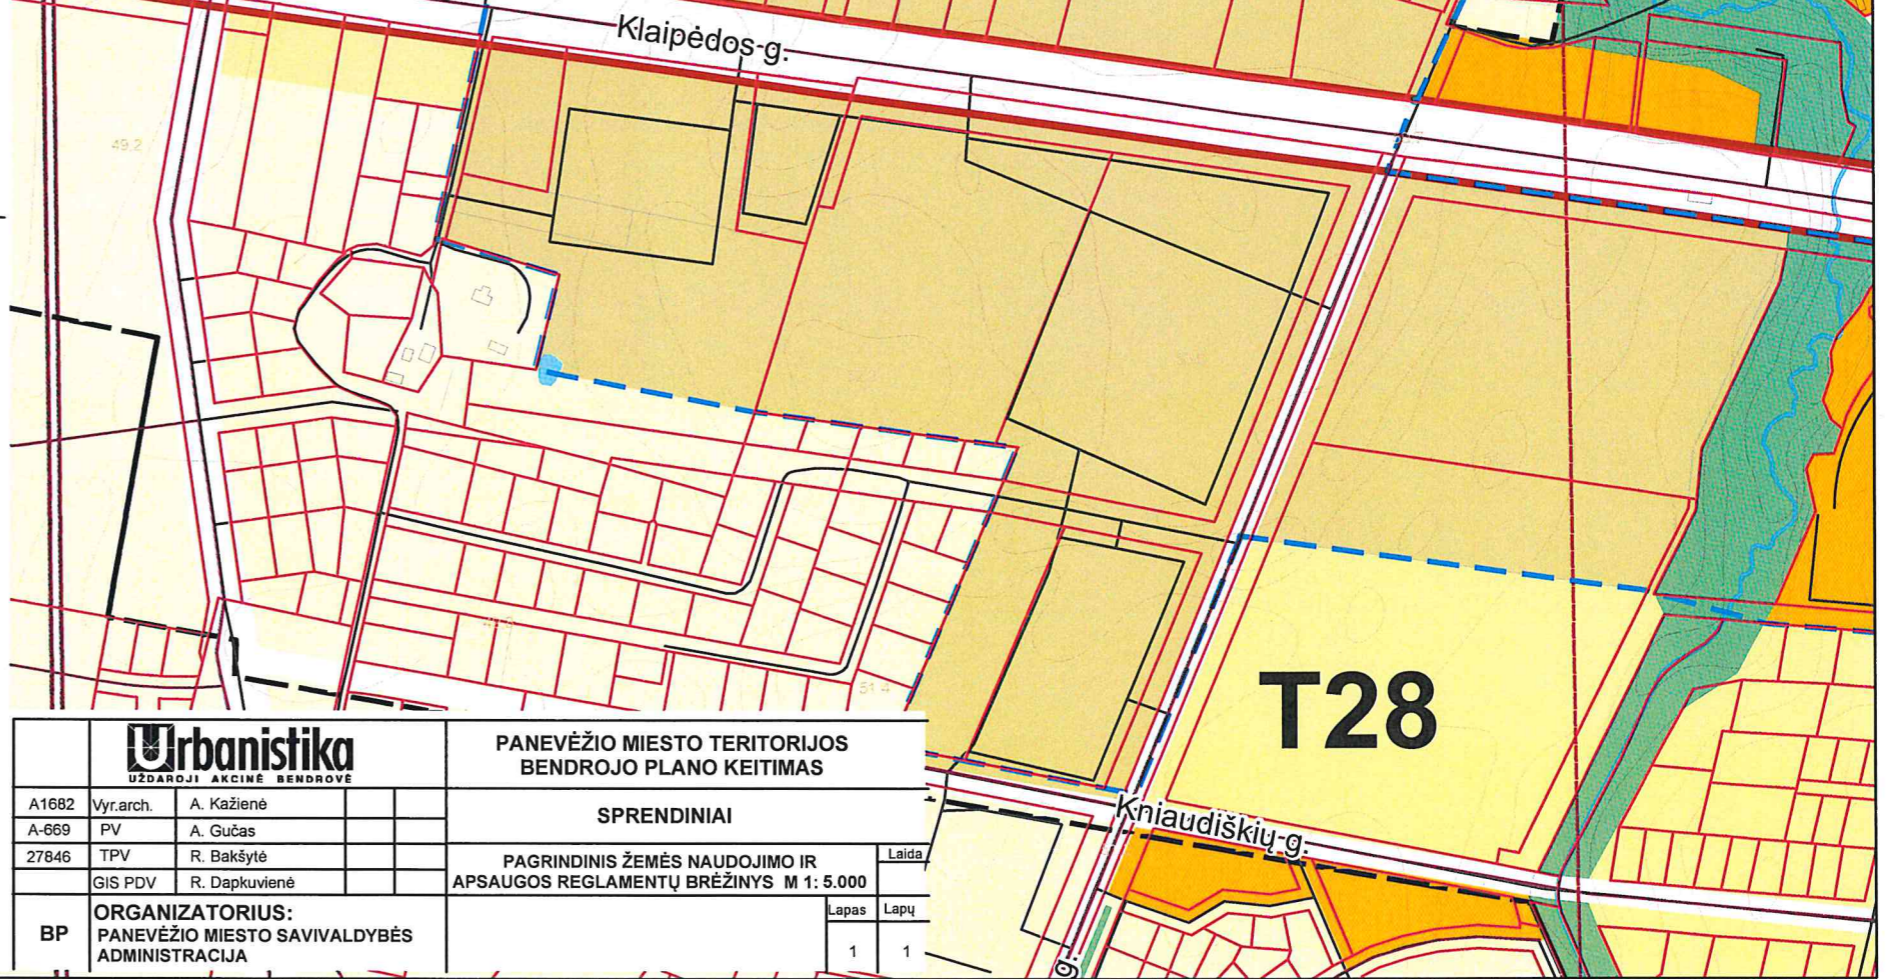

Urbanistika UŽDAROJI AKCINĖ BENDROVĖ		PANEVĖŽIO Miesto TERITORIJOS BENDROJO PLANO KEITIMAS	
A1682	Vyr.arch.	A. Kažienė	
A-669	PV	A. Gučas	
27846	TPV	R. Bakšytė	
	GIS PDV	R. Dapkuviénė	
BP	ORGANIZATORIUS: PANEVĖŽIO Miesto SAVIVALDYBĖS ADMINISTRACIJA		
		SPRENDINIAI	
		PAGRINDINIS ŽEMĖS NAUDOJIMO IR APSAUGOS REGLAMENTŲ BRĖŽINYS M 1: 5.000	
		Laida	
		Lapas	Lapų
		1	1