



DETALIOJO PLANO TERITORIJOS TVARKYMO REŽIMO PAGRINDINIŲ SPRENDINIŲ APRAŠOMOJI LENTELĖ

**ŽEMĖS SKLYPO  
(VYTAUTO G. 1, PANEVĖŽYS)  
DETALUSIS PLANAS**

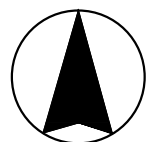

64/55 - 0234 64/55 - 0235

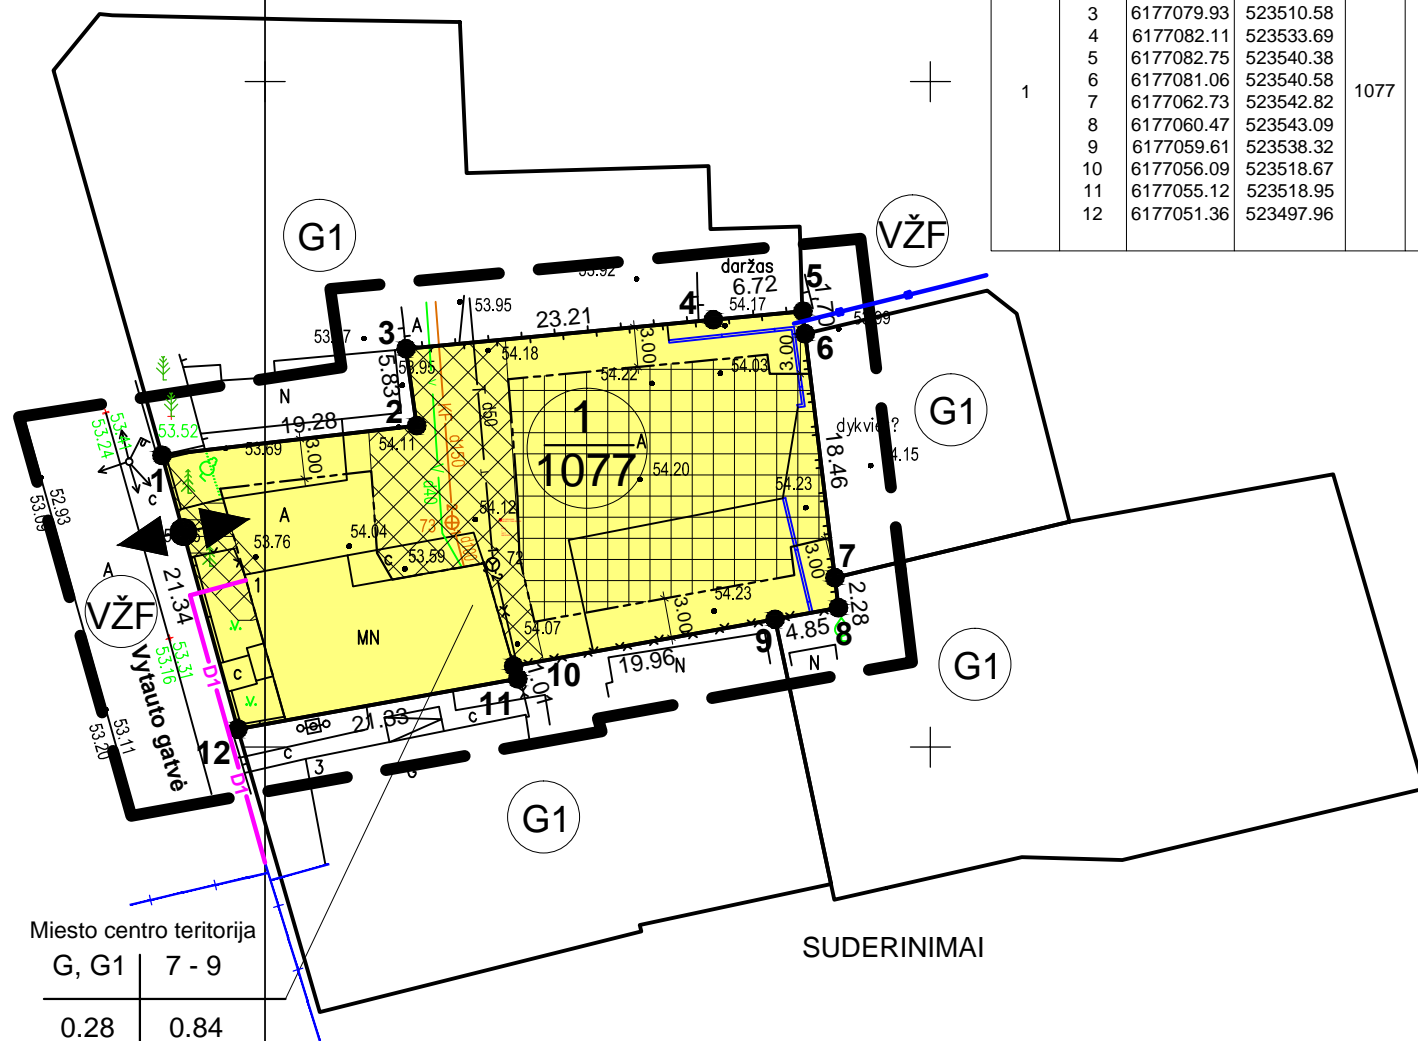

Sklypo (jo dalies Nr.)	Sklypo (jo dalies) kampų žymėjimas plane	Sklypo (jo dalies) kampų koordinatės		Sklypo (jo dalies) plotas, m <sup>2</sup>	konkretus teritorijos naudojimo tipas	Privalomieji reikalavimai								Kiti		
		X	Y			galimi žemės sklypo naudojimo būdai (pobūdžiai)	statinio aukštis			užstatymo tankumas, max	užstatymo intensyvumas, max	užstatymo tipas	servitutai	statinių aukštų skaičius (nuo - iki)	statinių paskirtys	papildomi reikalavimai
							nuo žemės paviršiaus, m	altitudė, m	iki karnizo, m							
1				1077	Miesto centro teritorija	G, G1	7 - 9	61.00 - 63.00	4.50 - 7.50	0.28	0.84	pavienis užstatymas	-	1 - 2	gyvenamoji ir pagalbinio ūkio	. 1 Ryšių linijos az - 86 m <sup>2</sup> . 6 Elektros linijų az - 38 m <sup>2</sup> 19. Nekilnojamyjū kultūros vertybių teritorija ir az - 1077 m <sup>2</sup> 27 Saugotini želdiniai, augantys ne miško žemėje 49 Vandentiekio, lietaus ir fekalinės kanalizacijos tinklų ir įrenginių az - 185 m <sup>2</sup>

SUTARTINIAI ŽYMĖJIMAI:

- KONKRETUS TERITORIJOS NAUDOJIMO TIPAS - Miesto centro teritorija
- ŽEMĖS SKLYPO (TERITORIJOS) NAUDOJIMO BŪDAS AR POBŪDIS
  - STATINIŲ AUKŠTIS
  - UŽSTATYMO TANKIS
  - UŽSTATYMO INTENSIVUMAS
- SKLYPO NUMERIS (PAGAL EKSPLIKACIJĄ)
- SKLYPO PLOTAS (M<sup>2</sup>)
- PLANUOJAMOS TERITORIJOS RIBA
- SUSISIEKIMO IR INŽINERINIŲ TINKLŲ KORIDORIŲ RIBOS
- ESAMOS SKLYPO RIBOS SU KOORDINUOTAIS TAŠKAIS
- STATYBOS RIBA
- STATINIŲ ZONA
- AUTOMOBILIŲ STOVĖJIMO VIETA
- EISMO KRYPTIS
- VALSTYBINĖS ŽEMĖS FONDAS
- GYVENAMOJI TERITORIJA, VIENBUČIŲ IR DVIBUČIŲ GYVENAMŲJŲ PASTATŲ STATYBOS
- ESAMI ELEKTROS TINKLAI
- ESAMI VANDENTIEKIO TINKLAI
- ESAMI BUITINĖS NUOTEKYNĖS TINKLAI
- ESAMI RYŠIŲ TINKLAI
- ESAMI DUJOTIEKIO TINKLAI
- NUMATOMA DUJOTIEKIO TINKLŲ VIETA
- NUMATOMA ŠILUMINIŲ TINKLŲ PASIJUNGIMO VIETA

Miesto centro teritorija  
G, G1 | 7 - 9  
0.28 | 0.84

SKLYPO NR.1 PAGRINDINĖ ŽEMĖS PASKIRTIS IR ŽEMĖS NAUDOJIMO BŪDAS: - KITOS PASKIRTIES ŽEMĖ - GYVENAMOJI TERITORIJA "G"/ VIENBUČIŲ IR DVIBUČIŲ GYVENAMŲJŲ PASTATŲ STATYBOS "tp6, G1" (KODAS 950).

PLANO RENGIMO TIKSLAS: ŽEMĖS NAUDOJIMO BŪDO KEITIMAS (Į GYVENAMOSIOS TERITORIJOS, VIENBUČIŲ IR DVIBUČIŲ GYVENAMŲJŲ PASTATŲ STATYBOS (tp6, G1), PRIVALOMŲJŲ TERITORIJOS TVARKYMO, NAUDOJIMO IR STATYBOS REGLAMENTŲ NUSTATYMAS.

SKLYPO NUŽYMĖJIMAS, ATSTUMAI IR KOORDINATĖS DUOTOS METRAIS. KOORDINACIJŲ SISTEMA: LKS -94, VALSTYBINĖ. SERVICIŲ NĖRA.

Atestato Nr.	D. NARUŠEVIČIENĖS IND. ĮMONĖ (IP98 - 90; KODAS 148210949)			Žemės sklypo (Vytauto g. 1, Panevėžys) detalusis planas		
A 803	PV	D. Naruševičienė		2012 06	Pagrindinis brėžinys M 1:500	Laida
A 803	PDV	D. Naruševičienė		2012 06		0
Etapas DP	Organizatorius: Marijonas Nakrošis, gyv. Vytauto g. 1, Panevėžys			2012/ P/ 13 - DP		Lapas SP -2
						Lapų 1