


GENPLANAS M 1:500

- EKSPLIKACIJA**
1. Operatorinė-parduotuvė
 2. Stoginė
 3. Kuro pilstytuvai
 4. Kuro požeminiai rezervuarai
 5. Paviršinio vandens valomieji įrenginiai
 6. Atliekų konteineriai

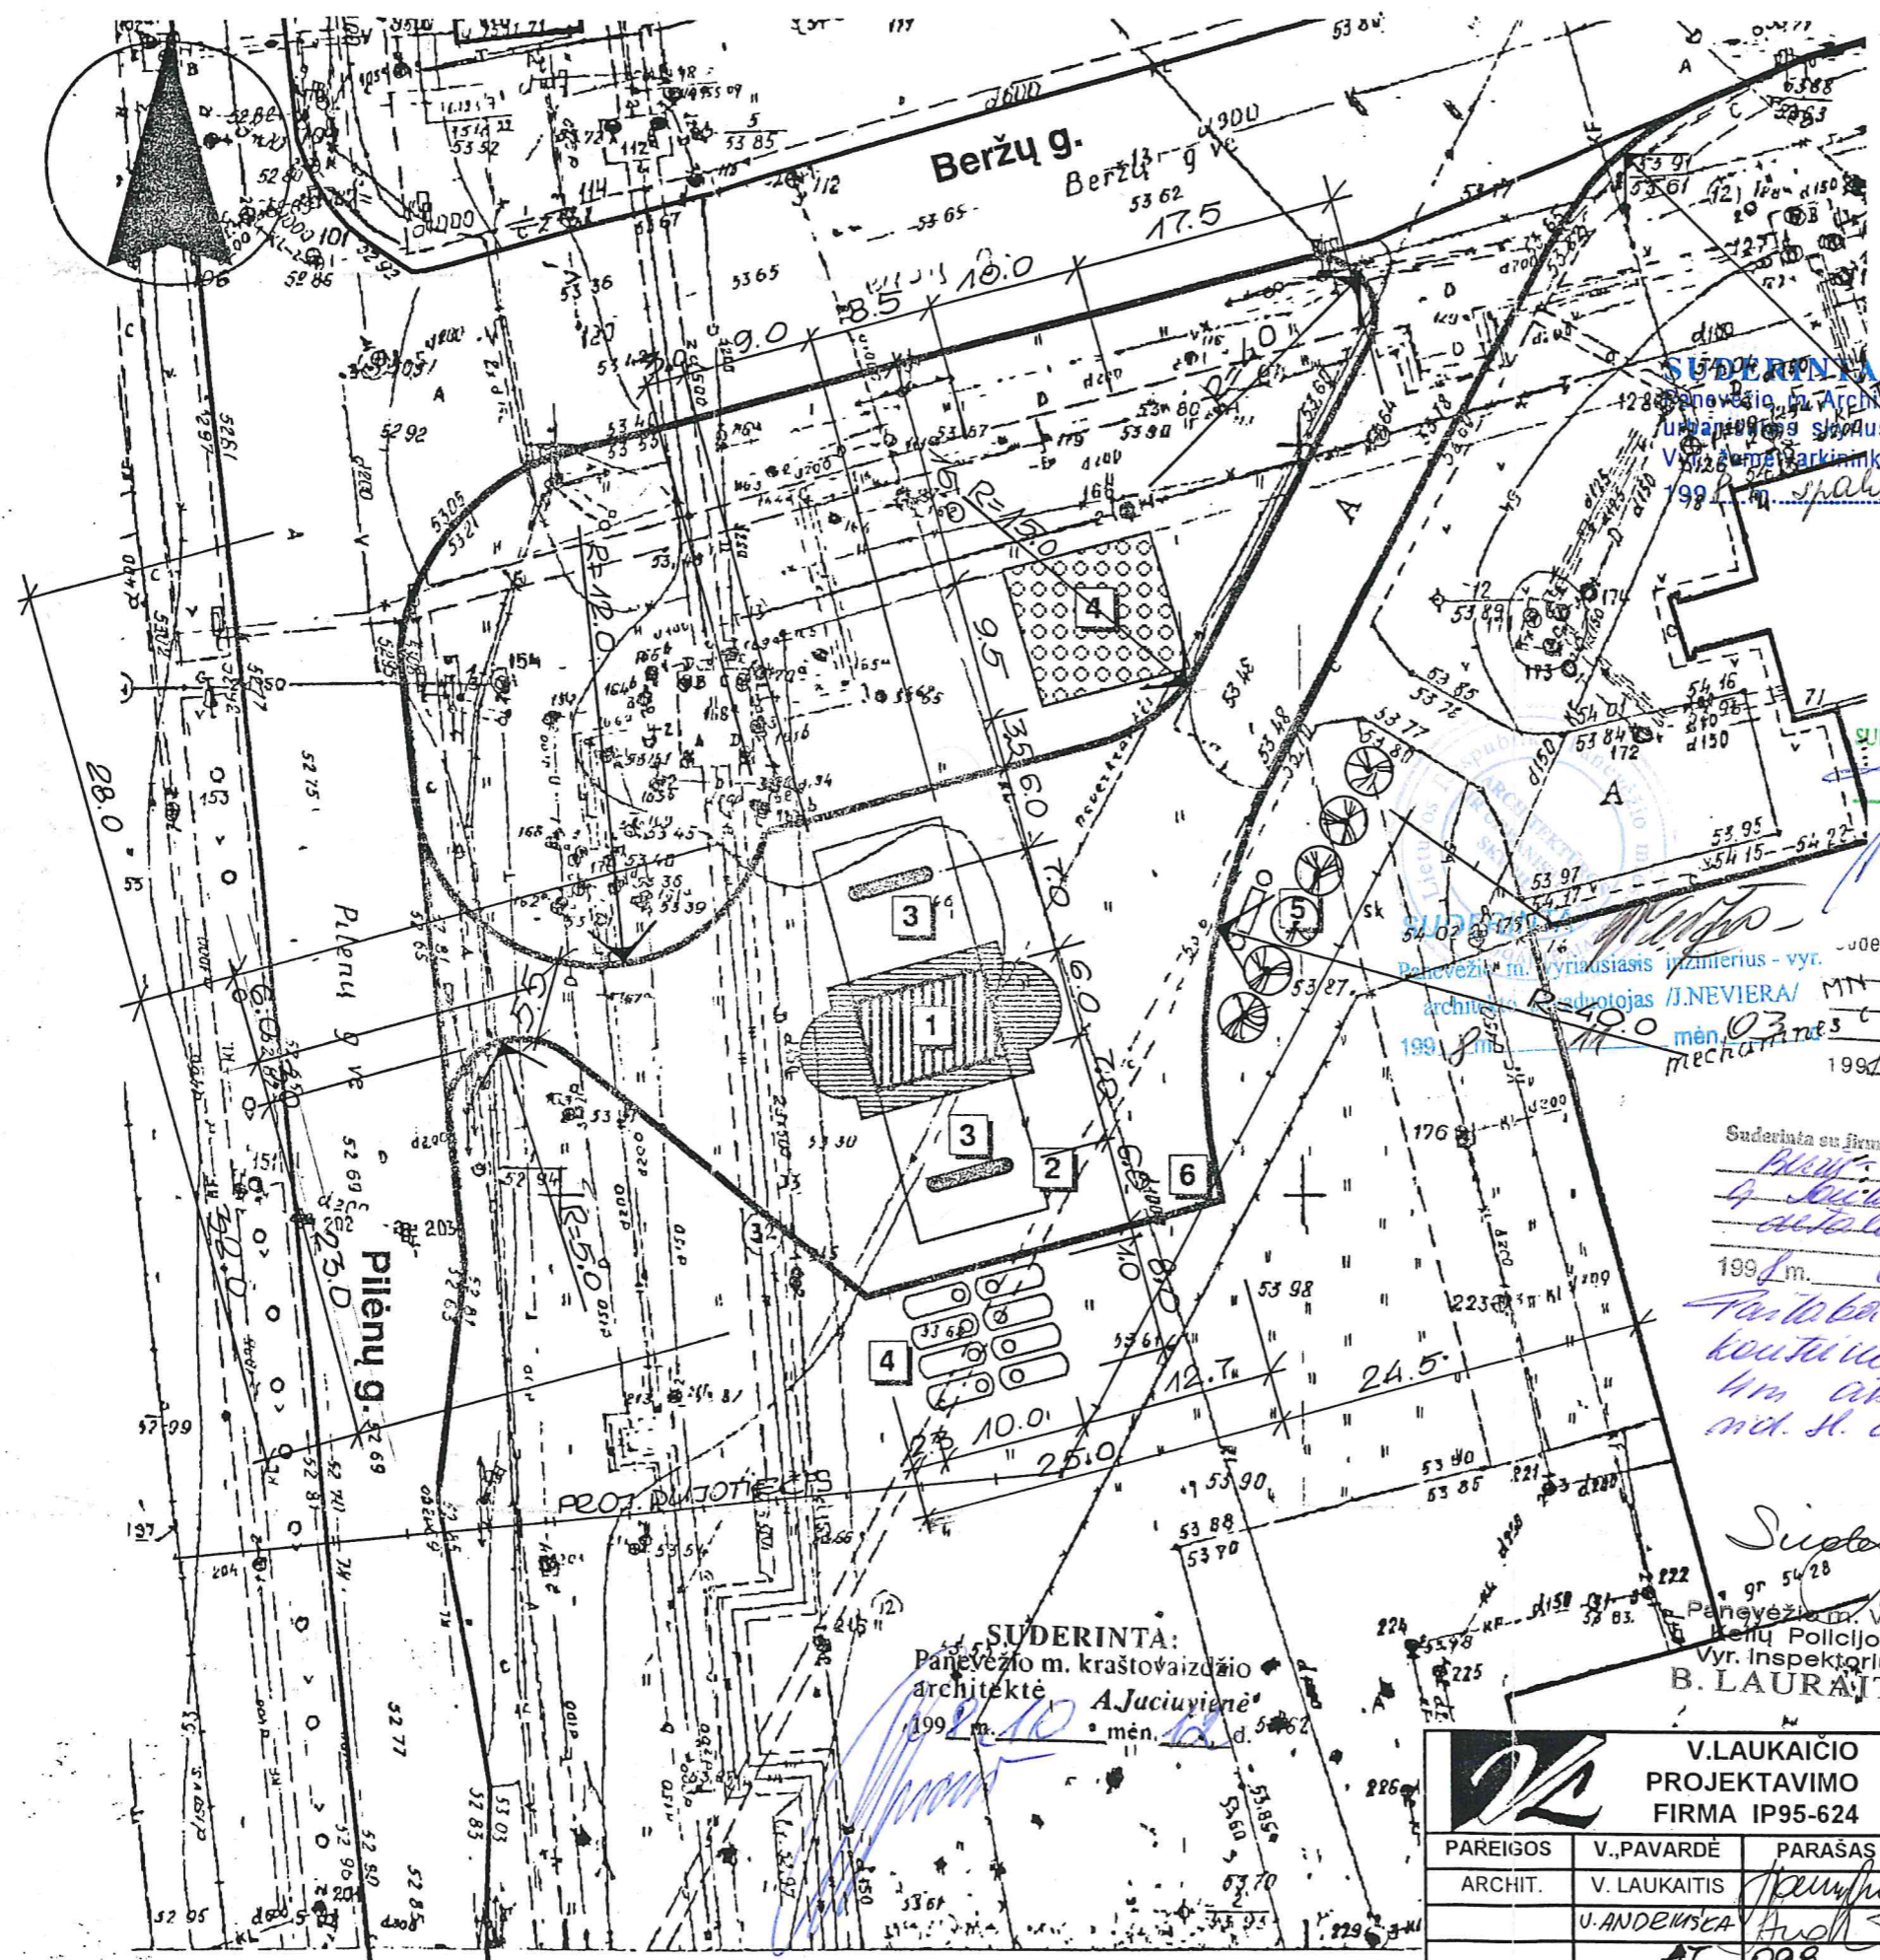

SUDERINTA: Panevėžio ETR
 vyr. inžinierius 1998 m. 09 mėn. 08 d. *[Signature]*
 Su akcinės bendrovės "LIETUVOS TELEKOMAS" Panevėžio filialu
 Prieš pradėdant darbus, gauti raštišką filialo LEIDIMA
 1998 m. 09 mėn. 08 d. Techninės apskaitos grupės viršininkas *[Signature]*

SUDERINTA: SUDERINTA SU UAB "AUKŠTAITIJOS VANDENYS"
 vyr. inžinierius 1998 m. 09 mėn. 24 d. *[Signature]*
 S. Merkys

Suderinta su UAB "AUKŠTAITIJOS VANDENYS"
 1998 m. 04 mėn. 08 d. Parašas *[Signature]*

Suderinta su firma "AUKŠTAITIJOS VANDENYS"
 1998 m. 09 mėn. 08 d.
 Nr. 47

Suderinta: Panevėžio m. Savivaldybės Ekologijos skyriaus vyr. ekologas
 1998 m. 09 mėn. 28 d. *[Signature]*
 B. LAURAITIS

SUDERINTA: Panevėžio m. kraštovaizdžio architektė A. Juciūnienė
 1998 m. 10 mėn. 08 d.

V. LAUKAIČIO PROJEKTAVIMO FIRMA IP95-624		OBJEKTA	TERITORIJOS BERŽŪ, -PILENŲ GT. SANKRYŽO PIETRYTINĖJE DALYJE DETALUS PROJEKTAS
PAREIGOS	V. PAVARDĖ	PARAŠAS	UŽSAKOVAS
ARCHIT.	V. LAUKAITIS	<i>[Signature]</i>	UAB "RAMEKSTA"
	V. ANDRIUSKA	<i>[Signature]</i>	ADRESAS
	AT. 098		BERŽŪ, GT. NR. 4
			BRĖŽINYS
			1998
			GENPLANAS
			GP-3