


SITUACIJOS SCHEMA

TERITORIJOS PLANAS M 1:500

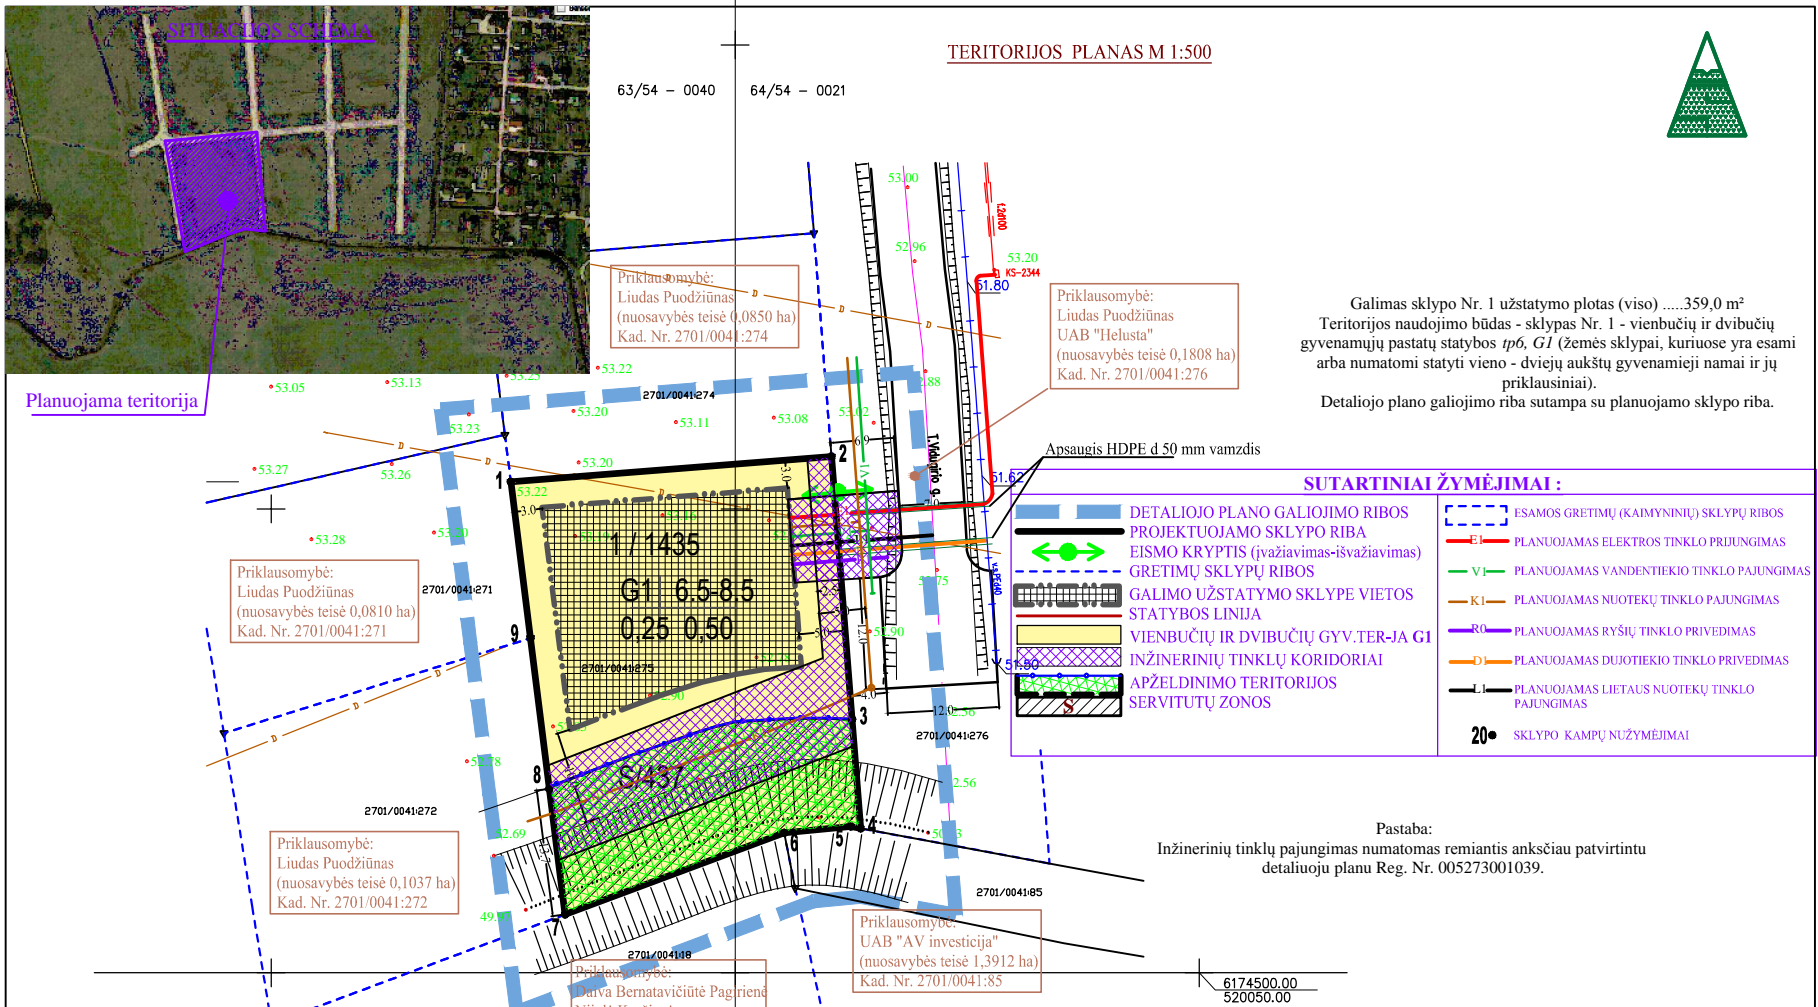

Galimas sklypo Nr. 1 užstatymo plotas (viso)359,0 m²
 Teritorijos naudojimo būdas - sklypas Nr. 1 - vienbučių ir dvibučių gyvenamųjų pastatų statybos *tp6, G1* (žemės sklypai, kuriuose yra esami arba numatomi statyti vieno - dviejų aukštų gyvenamieji namai ir jų priklausiniai).
 Detaliojo plano galiojimo riba sutampa su planuojamo sklypo riba.

SUTARTINIAI ŽYMĖJIMAI:

- ESAMOS GREITIMŲ (KAIMYNIŲ) SKLYPŲ RIBOS
 - PLANUOJAMAS ELEKTROS TINKLO PRIJUNGIMAS
 - PLANUOJAMAS VANDENTIEKIO TINKLO PAJUNGIMAS
 - PLANUOJAMAS NUOTEKŲ TINKLO PAJUNGIMAS
 - PLANUOJAMAS RYŠIŲ TINKLO PRIVEDIMAS
 - PLANUOJAMAS DUJOTIEKIO TINKLO PRIVEDIMAS
 - PLANUOJAMAS LIETAUS NUOTEKŲ TINKLO PAJUNGIMAS
 - SKLYPO KAMPŲ NUŽYMĖJIMAI
- DETALIOJO PLANO GALIOJIMO RIBOS
 PROJEKTUOJAMO SKLYPO RIBA
 EISMO KRYPTIS (įvažiavimas-išvažiavimas)
 GREITIMŲ SKLYPŲ RIBOS
 GALIMO UŽSTATYMO SKLYPE VIETOS STATYBOS LINIJA
 VIENBUČIŲ IR DVIBUČIŲ GYV. TER-JA G1
 INŽINERINIŲ TINKLŲ KORIDORIAI
 APŽELDINIMO TERITORIJOS SERVIDITŲ ZONOS

Pastaba:
 Inžinerinių tinklų pajungimas numatomas remiantis anksčiau patvirtintu detalioju planu Reg. Nr. 005273001039.

1	2	1. Teritorijos naudojimo būdas ir pobūdis
3	4	2. Statinių aukštingumas (m)
		3. Užstatymo tankis %
		4. Užstatymo intensyvumas %
n / m		n - sklypo numeris
		m - sklypo plotas (m ²)

Atestato Nr.	PAN PROJEKTAS			Žemės sklypo Tomo Vidugirio g. 58, Panevėžyje detalaus plano projektas Sklypo kadastrinio Nr.2701/0041:275
1650	Respublikos 38, Panevėžys, Tel./faks.: 58 16 75			
26450	PV	S. Šleivienė	2012 04	Brezžinys: DETALIOJO PLANO TERITORIJOS TVARKYMO REŽIMO PAGRINDINIAI SPRENDINIAI PAGRINDINIS BRĖŽINYS M1:500
26557	PDV	S. Šleivienė	2012 04	
Stadija:	Užsakovas: Liudas Puodžiūnas			Žymuo: P/0954 - 00 - DP - SP - 01
TP				Lapas Lapų 1 1