

R. Šuto individuali veikla

Ind.v.v.p. Nr. 843654

Gumbės g. 39, LT-36159 Panevėžys,

Tel. +370 610 10 568

el. p. remigijus.sutas@gmail.com

PANEVĖŽIO MIESTO SAVIVALDYBĖS TARYBAI

PRAŠYMAS
DĖL KONDICIONIERIŲ ĮRENGIMO IR DAŽYMO DARBŲ

2023 m. sausio 10 d.

Panevėžys


Nr. SR 23/01/10

Prašau leisti įrengti kondicionierius bei atlikti dažymo darbus pastato daliai, esnčiai Laisvės a. 1-3, Panevėžyje, Panevėžyje, vadovaujantis statybos techniniu reglamentu STR 1.05.01:2017 „Statybą leidžiantys dokumentai. Statybos užbaigimas. Nebaigto statinio registravimas ir perleidimas. Statybos sustabdymas. Savavališkos statybos padarinių šalinimas. Statybos pagal neteisėtai išduotą statybą leidžiantį dokumentą padarinių šalinimas“ nuostatomis.


Priedami brėžiniai:

1. Fasadai

Pagal įgaliojimą




Remigijus Šutas

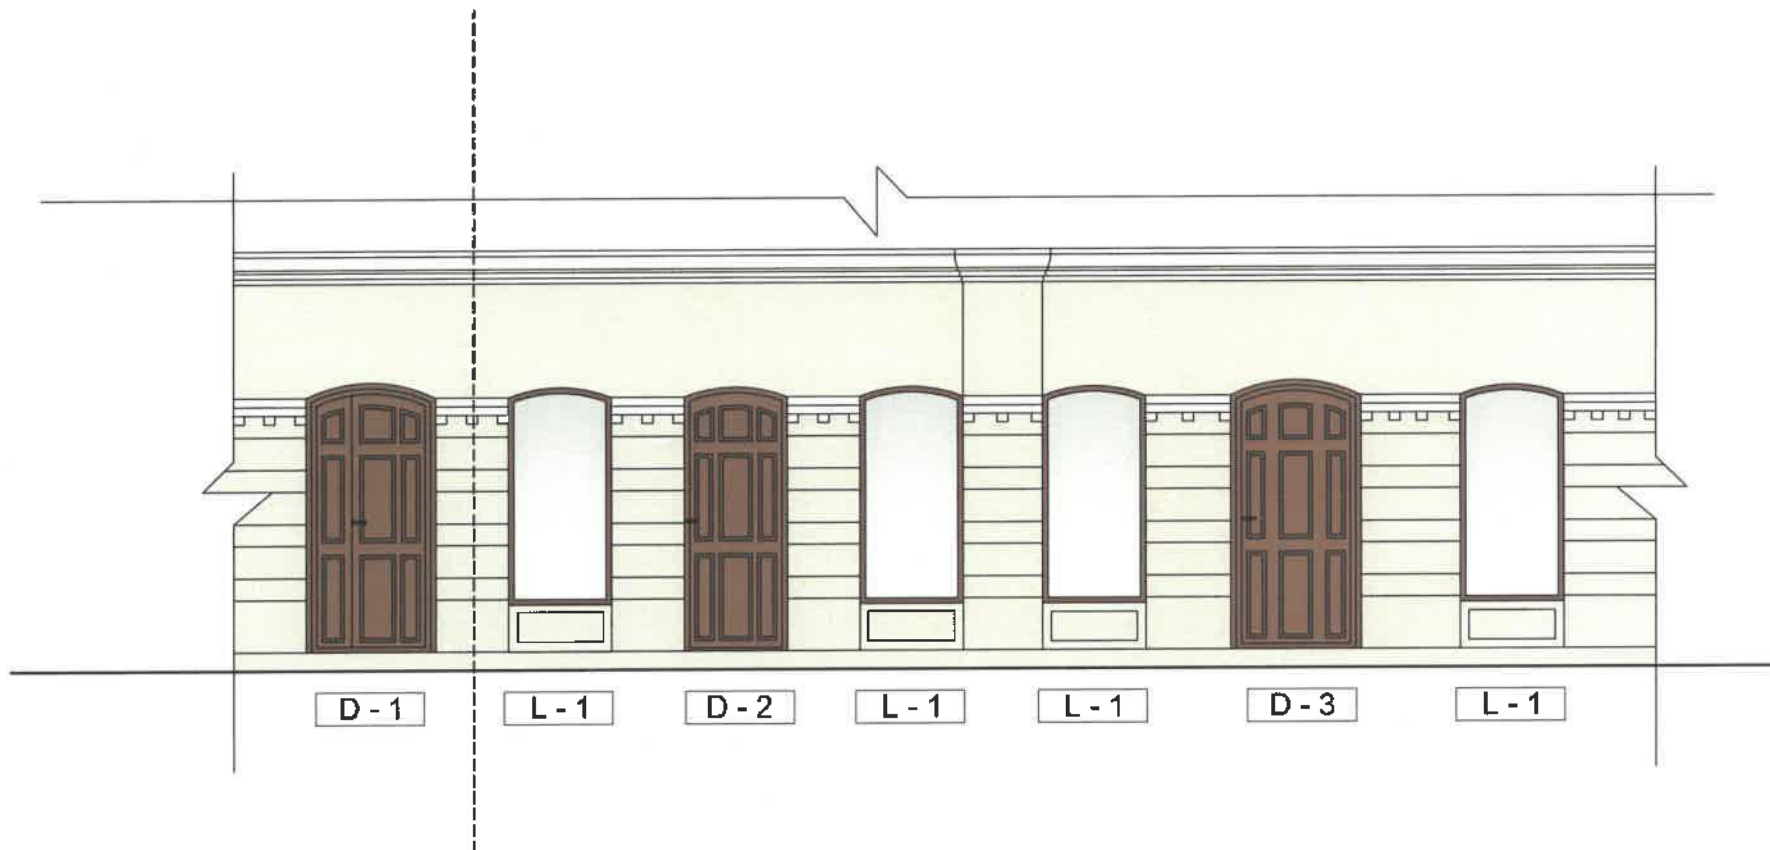


PASTABA:
 Fasadas dažomas atmosferos poveikiui atspariais dažais

 (Onyx 140)

 (Venato 60)

 Langai ir durys (spalva- TVT 5055) pagal TIKKURILA spalvų paletę arba analogą, derinant pagal greta esančius langų rėmus

0	2024	Statybos leidimui.		
LAIIDA	DATA	LAIDOS STATUSAS, KEITIMO PRIEŽASTIS (JEI TAIKOMA)		
KVAL. PATV. DOK. NR.	R. Šuto individuali veikla 843654 Tel. +370 610 10 568 el.p. remigijus.sutas@gmail.com		STATINIO PROJEKTO PAVADINIMAS: Pastato Laisvės a. 1, ties prekybos paskirties patalpomis Laisvės a. 1-3, Panevėžyje dalies fasado dažymo, langų ir durų keitimo, kondicionierių įrengimo, paprastojo remonto projektas	
A1186	PV	J. I. PAUŽUOLIENĖ	DOKUMENTO PAVADINIMAS:	LAIIDA
			Fasado vertybės	0
LT	STATYTOJAS IR (ARBA) UŽSAKOVAS: UAB „Leilija“ Įm. k. 122234918		DOKUMENTO ŽYMUO: P/P/221120-01-TDP-SA.B-03	LAPAS LAPAS 1 1

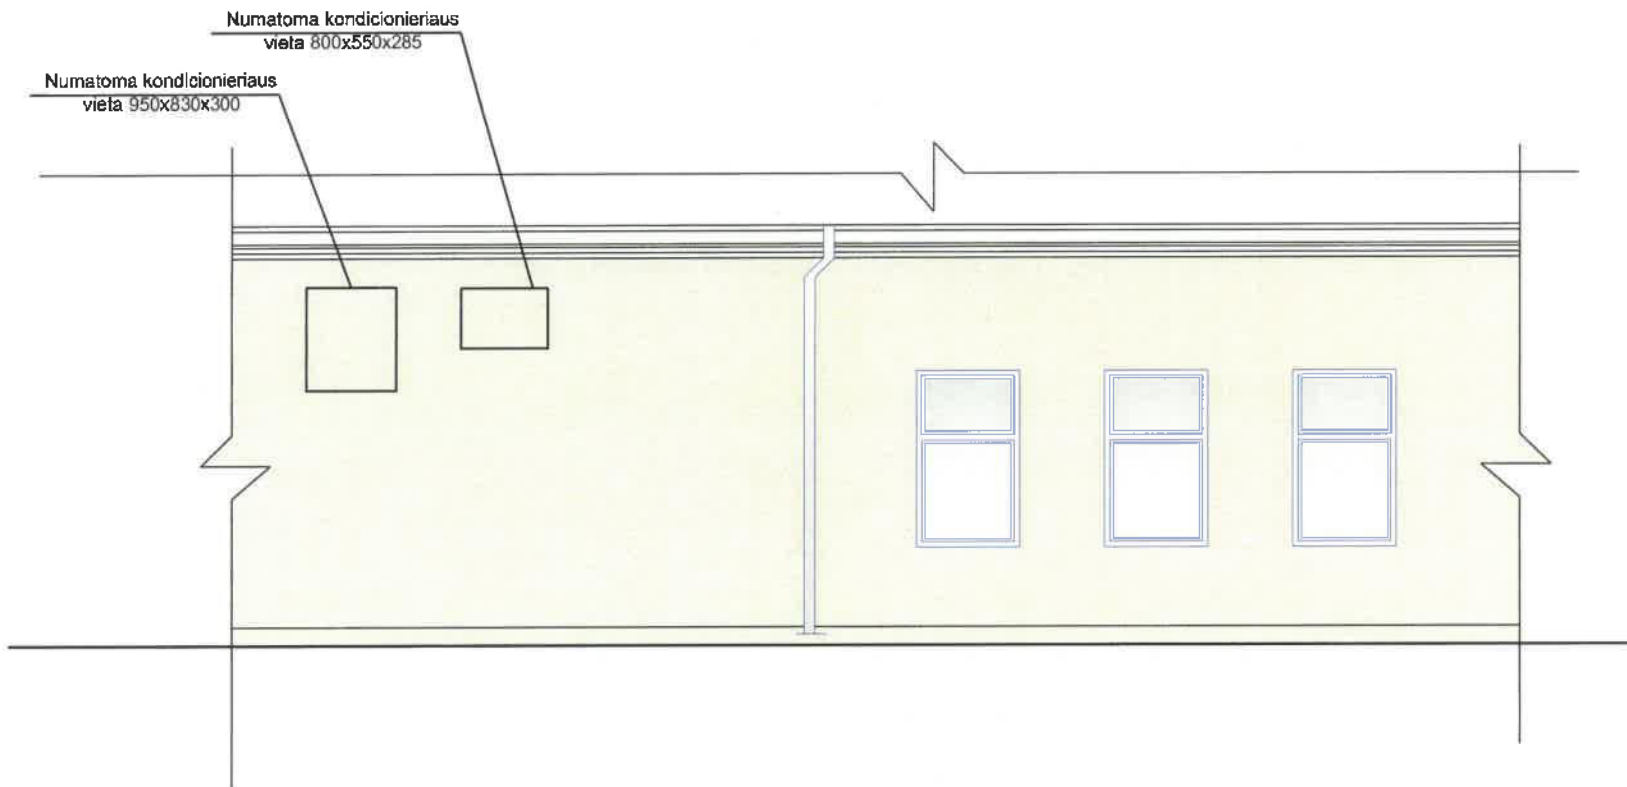

0	2021	Statybos leidimui.		
LAIDA	DATA	LAIDOS STATUSAS, KEITIMO PRIEŽASTIS (JEI TAIKOMA)		
KVAL. PATV. DOK. NR.	R. Šuto individuali veikla 843654 Tel. +370 610 10 568 el.p. remigijus.sutas@gmail.com		STATINIO PROJEKTO PAVADINIMAS: Pastato Laisvės a. 1, ties prekyboje paskirties patalpos Laisvės a. 1-3, Panevėžyje dalies fasado dažymo, langų ir durų keitimo, kondicionierių įrengimo, paprastojo remonto projektas	
A1186	PV	J. I. PAUŽUOLIENĖ	DOKUMENTO PAVADINIMAS: Fasado vaizdas iš senvagės pusės Kondicionieriaus prikabinimo schema	LAIDA 0
LT	STATYTOJAS IR (ARBA) UŽSAKOVAS: UAB „Lelija“ Įm. k. 122234918		DOKUMENTO ŽYMUO: P/P/221120-01-TDP-SA.B-08	LAPAS LAPAS 1 1