

12.

12.

Originalas

UAB "Žemetra"

NEKILNOJAMOJO TURTO OBJEKTO KADASTRINIŲ MATAVIMŲ BYLA

1 TOMAS

Nekilnojamo turto objektas: **Butas**

Žemės sklypo kadastrinis Nr.:

Bylos Nr.: **6552**


Registro Nr.: **44\1370994**

Panevėžio apsk., Panevėžio m. sav.,

Adresas: **Panevėžio m., Aldonos g. 5-29**

Lapų skaičius : **5**


SUDERINTA

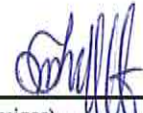
Kadastrinių duomenų
tvarkymo grupės
vedėja
Ilona Rauduvienė
(parašas)



2010 07 19
(vardas ir pavardė)
(data)

ANTRO AUKŠTO PLANAS

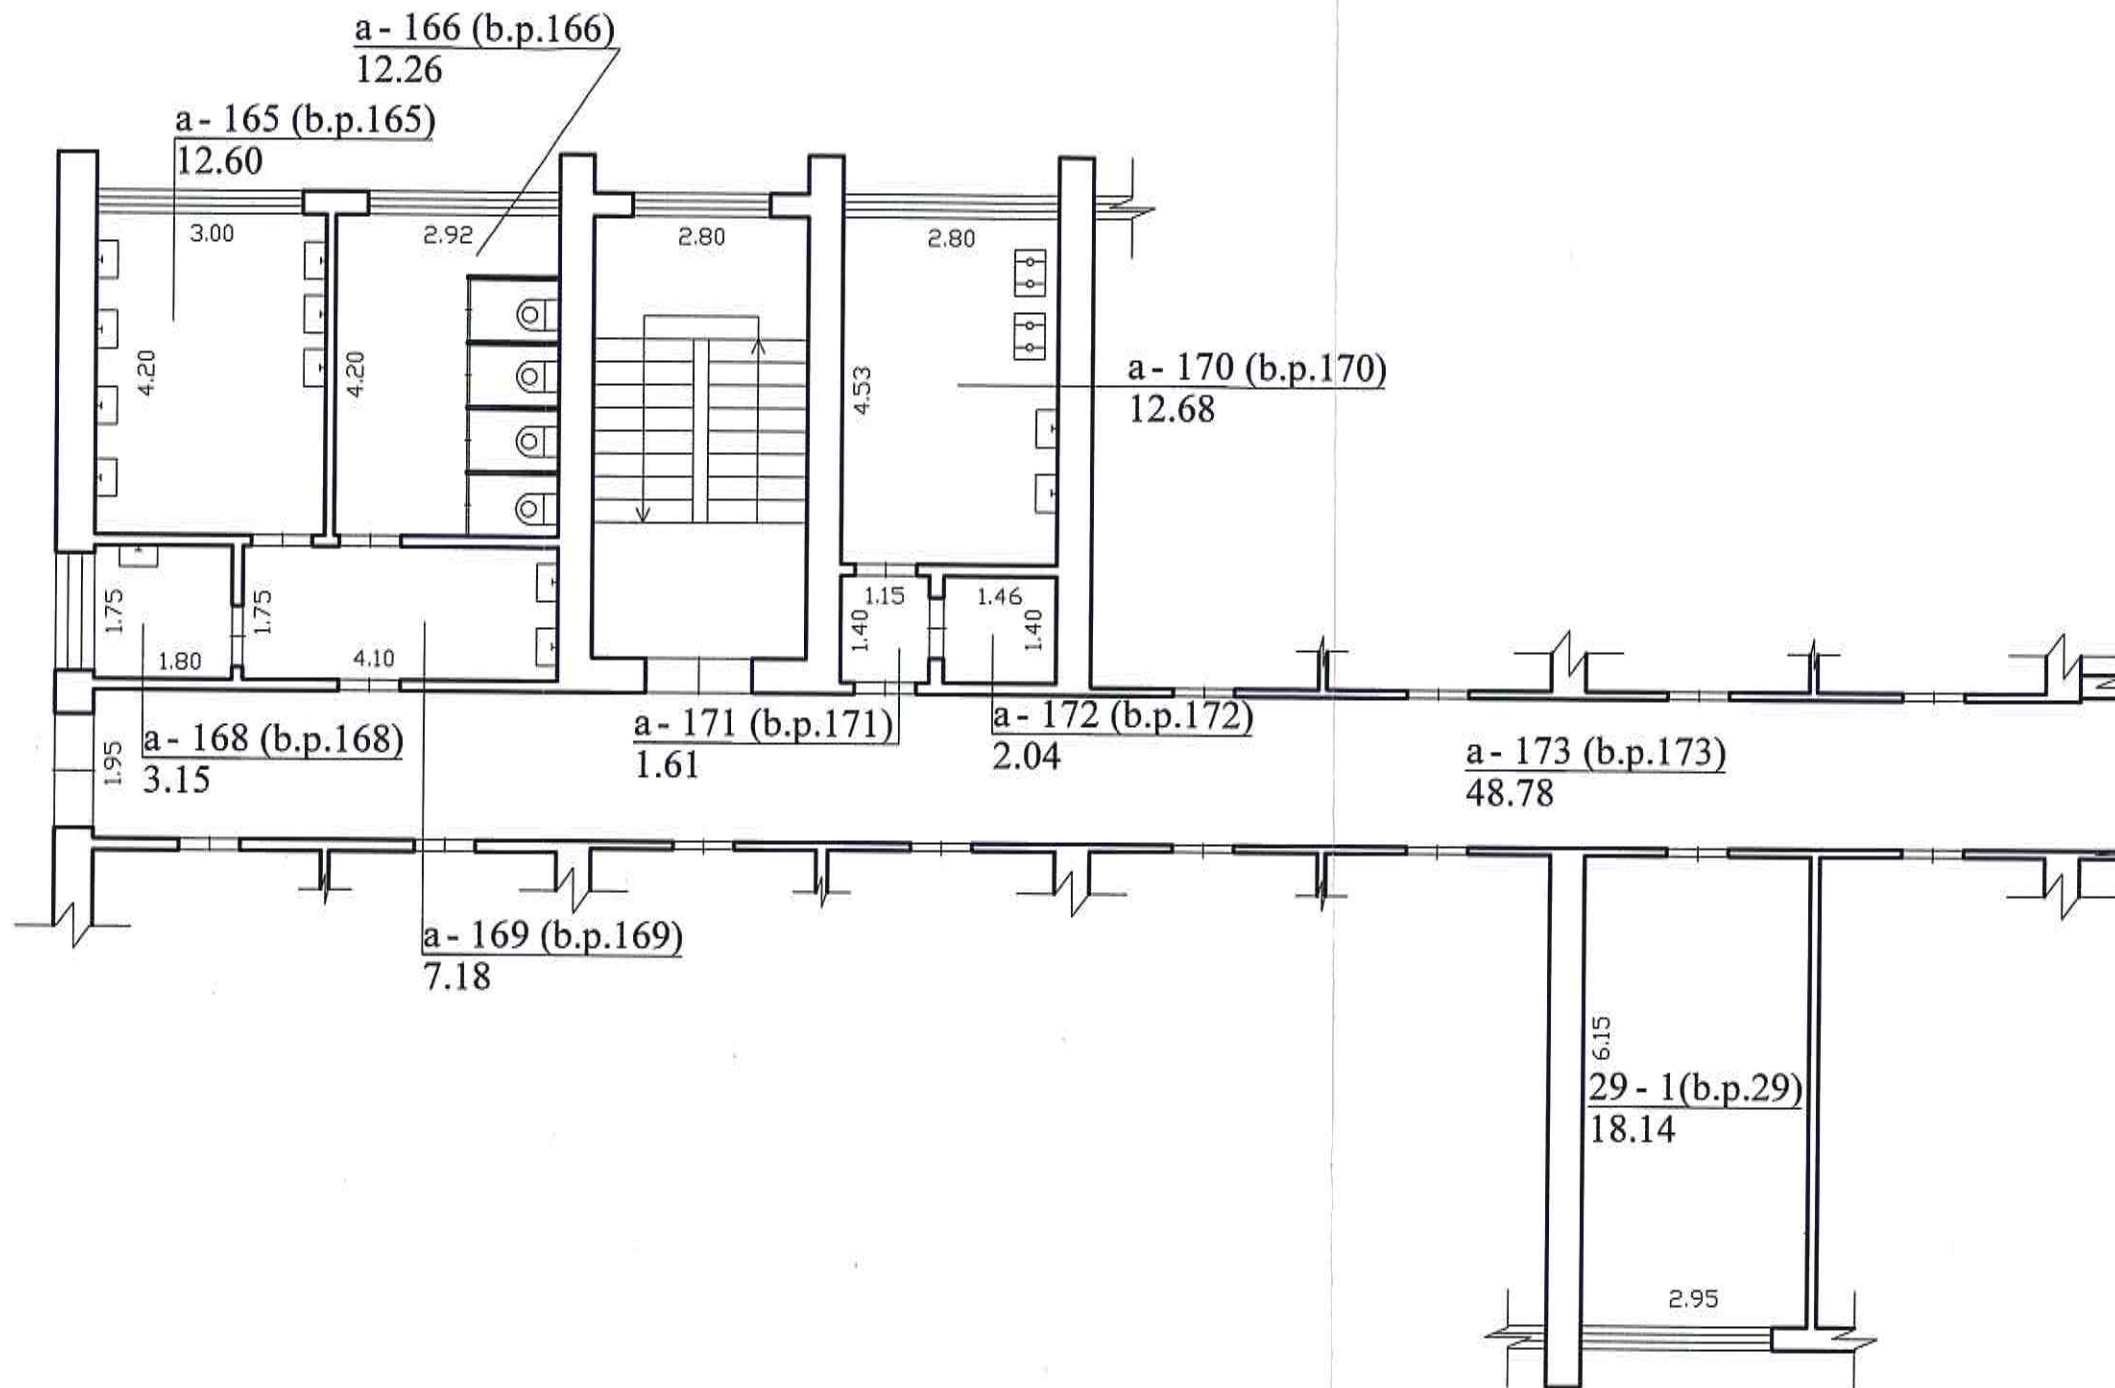

UAB "Žemetra" Matininko kvalifikacijos pažymėjimo Nr.2M-M-647 Licensijos Nr. G-1087-(910)			
Pareigos	V., pavardė	Parašas	Data
Matininkė	L. Palčinskienė		2010.06.10
ANTRO AUKŠTO PLANAS		M1:100	
Panevėžio m. sav. Panevėžio m. Aldonos g.5-29			
Sudarytas pagal 2010.06.10 kadastrinių matavimų duomenis		Pastato pažymėjimas plane: 1A5p	



UAB "Žemetra"

(monės pavadinimas)

PATALPOS (BUTO) KADASTRO DUOMENYS

2010.06.10
(data)Kaunas
(sudarymo vieta)

Gatvė, Nr	Aldonos	5 - 29
Kaimas (miestelis)		
Miestas	Panevėžio	
Savivaldybė	Panevėžio m.	
Unikalus Nr.	4400206253526221	
Baigtumas	100	
Pažymėjimas plane	29	

Kadastro duomenys užfiksuoti 2010 m. Birželio mėn. 10 d.

Paskirtis	Gyvenamoji(gyvenamųjų patalpų)
Pavadinimas	Butas

Objekto aprašymas

Su bendro naudojimo patalpomis, pažymėtomis a-165 (8/100 iš 12.60 kv.m.), a-166 (8/100 iš 12.26 kv.m.), a-168 (8/100 iš 3.15 kv.m.), a-169 (8/100 iš 7.18 kv.m.), a-170 (8/100 iš 12.68 kv.m.), a-171 (8/100 iš 1.61 kv.m.), a-172 (8/100 iš 2.04 kv.m.), a-173 (8/100 iš 48.78 kv.m.). Bendras bendro naudojimo patalpų plotas 8.02 kv.m.

Aukštas	2	Rūsysis	Nėra	-
Kambarių skaičius	1			
Gyvenamasis plotas m ²	18,14			
Bendras plotas m ²	18,14			

Šildymas	Centrinis šildym. iš centr. sist
Vandentiekis	Komunalinis vandentiekis
Kanalizacija	Komunalinis nuotekų šalinimas
Dujos	Gamtinės
Karštas vanduo	Yra
Viryklė	Dujinė
Vonios kambarys	Nėra

Pastato, kuriame yra patalpa (butas), duomenys

Paskirtis	Gyvenamoji(3 ir daugiau butų)		
Pavadinimas	Gyvenamas namas		
Sienų medžiaga	Plytos		
Unikalus pastato Nr.	279680003013		
Pažymėjimas plane	1A5p	Aukštų skaičius	5
Statybos pr.-pab. metai	1968-1968	Bendras plotas m ²	4348,14
Rekonstrukcijos pr.-pab. metai	-	Tūris m ³	16810
Centro koordinatės X / Y	6176722 / 522476	Baigtumas %	100

Parengė Matininkė
(pareigos)

(parašas)

Laima Palčinskienė
(vardas ir pavardė)

UAB "Žemetra"
 (įmonės pavadinimas)

PAGRINDINIO PASTATO 1A5p VIDAUS PLOTŲ EKSPLIKACIJA
 pažymėjimas plane
2010.06.10
(data)Kaunas
(sudarymo vieta)
 Panevėžio apsk., Panevėžio m. sav., Panevėžio m., Aldonos g. 5-29
 (pagrindinio pastato, jo dalių ir pristatų adresas)

Data	Aukšto Nr.	Patalpos pažymėjimas plane		Patalpų pavadinimas	Bendras plotas, m ²	Gyvenamosios paskirties patalpa						Negyvenamosios paskirties patalpa		
		1 simbolis	2 simbolis			Naudingas plotas, m ²	Gyvenamas plotas, m ²	Verslo plotas, m ²	Pagalbinis naudingas plotas, m ²	Pagalbinis nenaudingas plotas, m ²	Rūšių plotas, m ²	Garžų plotas, m ²	Pagrindinis plotas, m ²	Pagalbinis plotas, m ²
1	2	3	4	5	6	7	8	9	10	11	12	13	14	15
2010.06.10	2	29	1	Kambarys	18,14	18,14	18,14	18,14						
Iš viso (1 patalp.)														
Buto (patalpos) priklausiniai ir bendro naudojimo patalpos														
2010.06.10	2	a	173	Koridorius a-173 8/100 dalis iš 48,78 m ²	3,90	3,90			3,90					
2010.06.10	2	a	172	Sandėlis a-172 8/100 dalis iš 2,04 m ²	0,16	0,16			0,16					
2010.06.10	2	a	171	Koridorius a-171 8/100 dalis iš 1,61 m ²	0,13	0,13			0,13					
2010.06.10	2	a	170	Virtuvė a-170 8/100 dalis iš 12,68 m ²	1,01	1,01			1,01					
2010.06.10	2	a	169	Koridorius a-169 8/100 dalis iš 7,18 m ²	0,57	0,57			0,57					
2010.06.10	2	a	168	Prausykla a-168 8/100 dalis iš 3,15 m ²	0,25	0,25			0,25					
2010.06.10	2	a	166	Tualetas a-166 8/100 dalis iš 12,26 m ²	0,98	0,98			0,98					
2010.06.10	2	a	165	Prausykla a-165 8/100 dalis iš 12,60 m ²	1,01	1,01			1,01					
Iš viso priklausinių ir bendro naudojimo patalpų:					8,02	8,02			8,02					

 Parengė _____
 (parcis)

 Matininkė _____
 (parcis)

 Laima Palčinskienė
 (vardas ir pavardė)


4

Namas 35/42170
Butas 44/1370994

4400206253526221 5
Bylos Nr. _____

Pagrindinio pastato (jo dalių) 115p kadastro duomenys

pažymėjimas plane PAVEŽEŽIS, ALDONOS g. 5-29
(objekto adresas)

Kadastro duomenys užfiksuoti: 2010 m. 06 mėn. 10 d.

Pastato paskirtis	Pastato pavadinimas	Statybos/rekonstrukcijos metai	Aukštų skaičius
	<u>DENDRA BUTAI</u>	<u>1968</u>	<u>5</u>

Kadastro duomenys	Aprašymas	Lyginamasis svoris	Nusidėvėjimo %	Vidutinis nusidėvėjimo %
Pamatai	<u>BETONO</u>	<u>6</u>		
Sienos	<u>PLYTŲ</u>	<u>16</u>		
Perdangos	<u>G/BETONAS</u>	<u>12</u>		
Stogo konstrukcija	<u>SUTAPDINTA</u>			
Stogo danga	<u>PLIUKINĖ</u>	<u>8</u>		
Išorės apdaila	<u>H.</u>	<u>3</u>		
Pertvaros	<u>PLYTŲ</u>	<u>5</u>		
Grindys	<u>BETONO PLYTELĖ, LINOLEUMAS</u>	<u>13</u>		
Langai	<u>MEDINIAI</u>	<u>5</u>		
Durys	<u>FILINGINĖS</u>	<u>4</u>		
Vidaus apdaila	<u>TINKAS</u>	<u>9</u>		
Šildymas	<u>CENTRALII</u>	<u>4</u>		
Vandentiekis	<u>MIEŠIS</u>	<u>2</u>		
Kanalizacija	<u>MIEŠIS</u>	<u>2</u>		
Dujos		<u>1</u>		
Karštas vanduo	<u>GRK</u>	<u>1</u>		
Elektra	<u>GRK</u>	<u>5</u>		
Viryklė	<u>DUJINĖ</u>	<u>1</u>		
Iš viso:		<u>100</u>		

VONIA 2
VEDIN 1

Pastato baigtumas% 100

Pagrindinio pastato priestatų kadastro duomenys

Pažymėjimas plane	<u>R</u>			
Pavadinimas	<u>REIŠIS</u>			
Statybos metai	<u>1968</u>			
Rekonstrukcijos metai				
Baigtumas %	<u>100</u>			
Pamatai	<u>H</u>			
Sienos	<u>BETONO</u>			
Perdangos	<u>G/BETONAS</u>			
Stogo konstrukcija	<u>H</u>			
Stogo danga	<u>H</u>			
Išorės apdaila	<u>H</u>			
Pertvaros	<u>BETONO, PLYTŲ</u>			
Grindys	<u>BETONO</u>			
Langai	<u>MEDINIAI</u>			
Durys	<u>MEDINĖS</u>			
Vidaus apdaila	<u>H</u>			