

Valstybės įmonės Registrų centro Panevėžio filialas

**NEKILNOJAMOJO DAIKTO
KADASTRINIŲ MATAVIMŲ BYLA**

Tomas: **1**

Nekilnojamojo turto objektas: **Patalpa (butas)**

Bylos Nr.: **23485/2241**

Registro Nr.: **44/1444455 (Patalpos/butai)**

Adresas: **Panevėžio m. sav. Panevėžio m. Marijonų g. 49-118**

Lapų skaičius: **6**

Bylos Nr. 23485/2241
Tomo Nr. 1
Registro 44/1444455

BYLOS TOMO VIDAUS APYRAŠAS

Eil. Nr.	Dokumento pavadinimas	Dokumento		Lapų skaič.	Bylos lapų numeriai	Pastabos
		Nr.	Data			
1	BUTO (PATALPOS) PLANAS	1	2011-08-29	1	1	
2	Patalpos (buto) kadastro duomenys 1D FORMA	2	2011-08-29	1	2	
3	Patalpos (buto) įkainojimas (perkainojimas) 2D FORMA	3	2011-08-29	1	3	
4	Patalpos (buto) vidaus plotų eksplikacija 3 FORMA	4	2011-08-29	2	4-5	

Vidaus apyrašo lapų


Matininkė Alma Želnienė





1023980898

PENKTAS AUKŠTAS

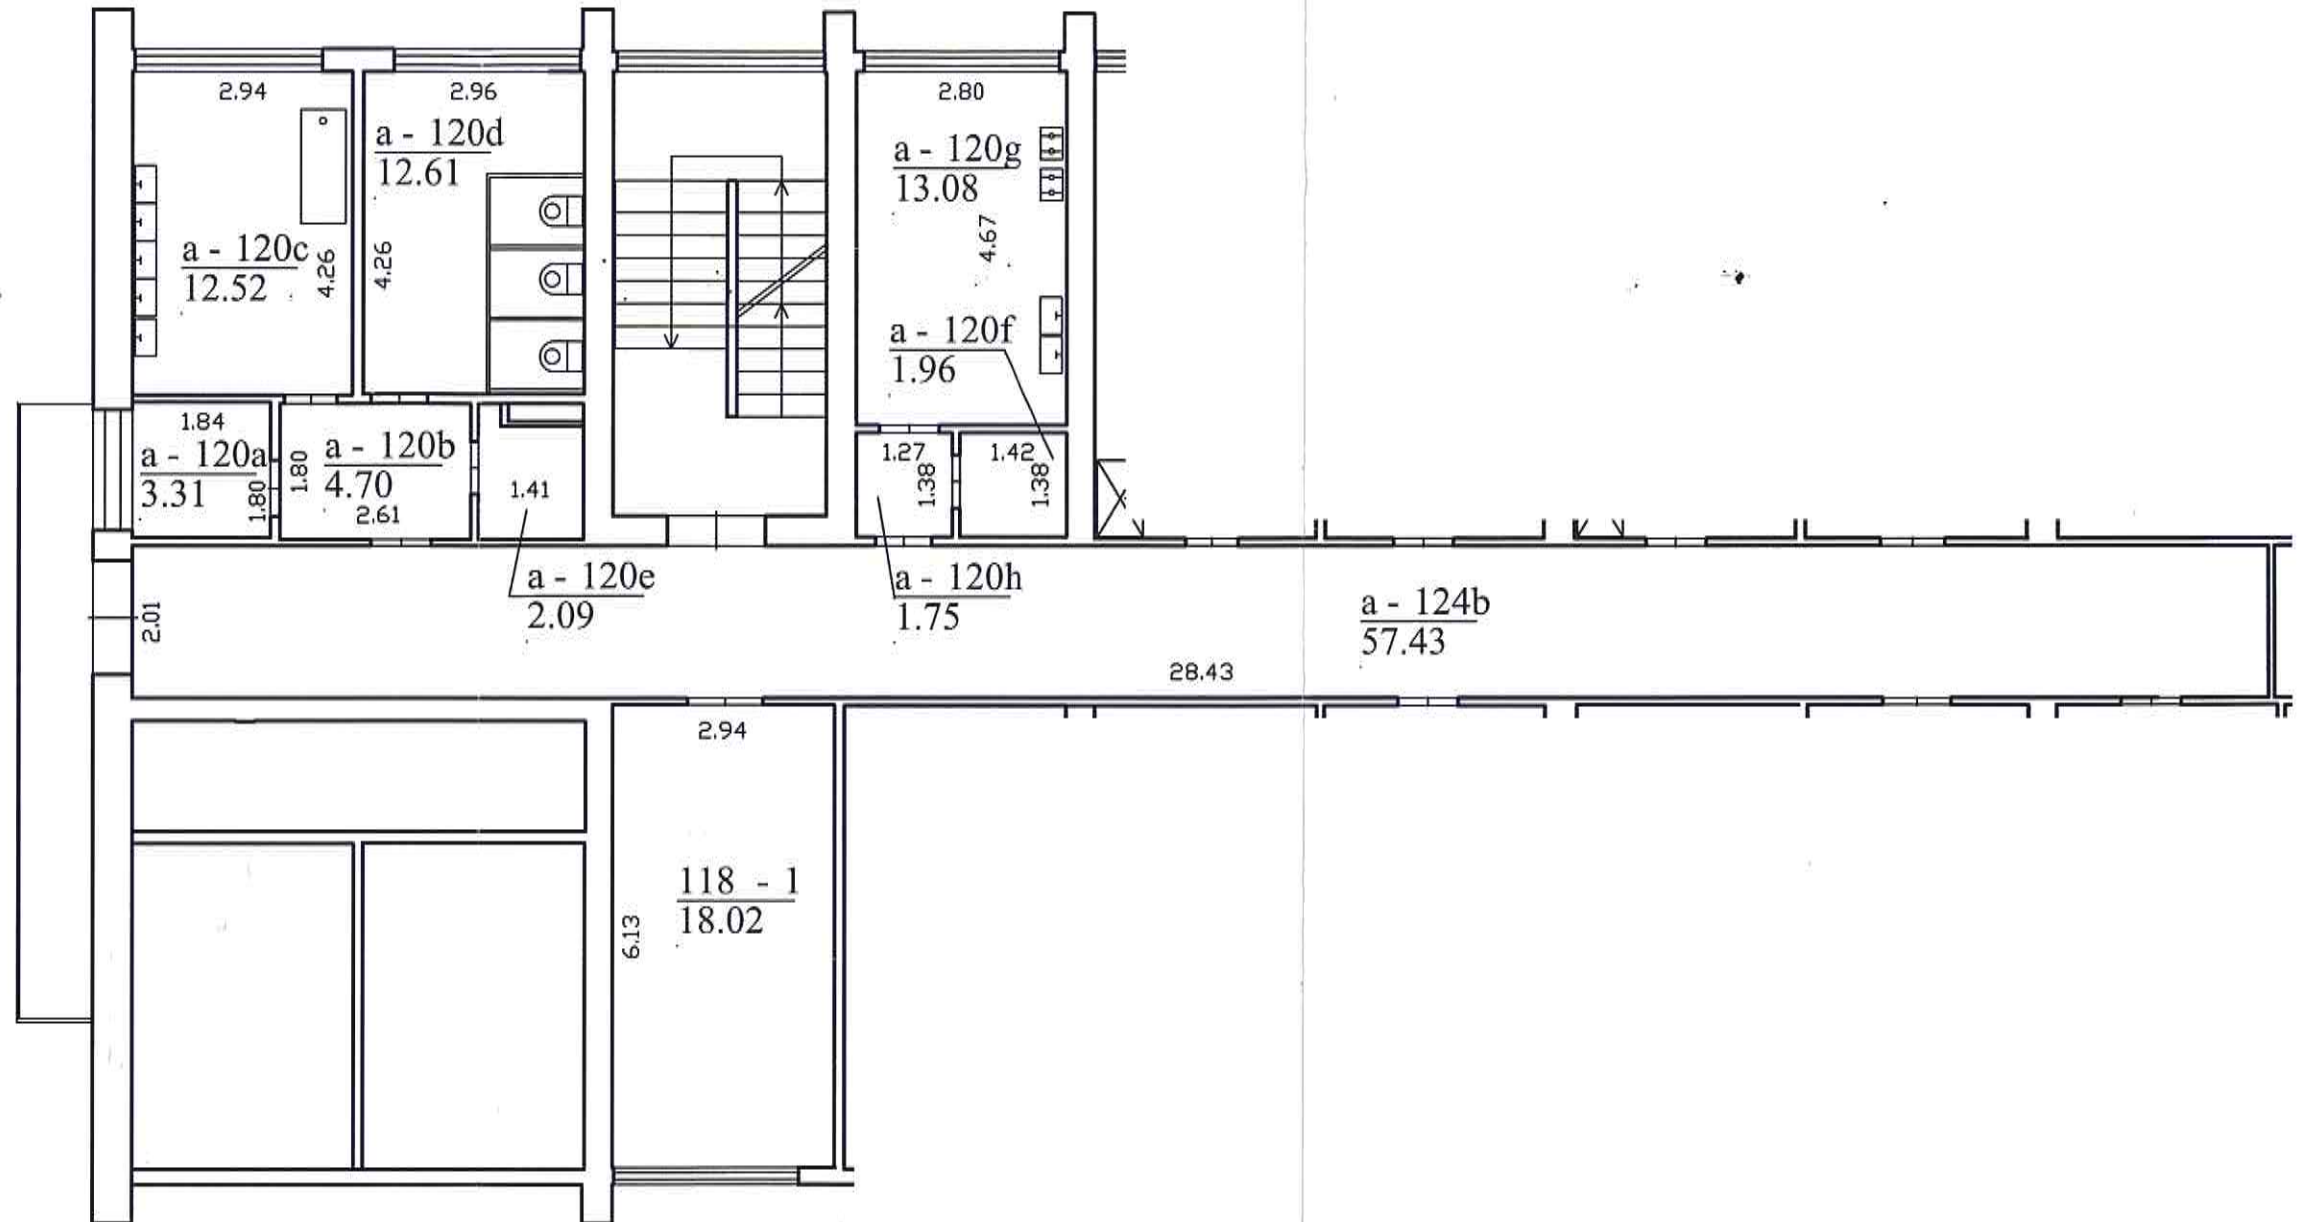

		Valstybės įmonės Registrų centro Panevėžio filialas	
		Licencijos Nr.G-734-(623), išduota 2008-08-27	
Pareigos	V., pavardė	Paršas	Data
matininkė	A.Želnienė		2011-08-29
Matininkė			
Kval. pažymėj.	2M-M-424,2008-07-11		
118 Butas Penkto aukšto planas		1:100	A.V.
Panevėžio m. sav. Panevėžio m. Marijonų g. 49-118			
Sudarytas pagal 2011-08-23 kadastrinių matavimų duomenis	Pastato pažymėjimas plane 1A5p		



Patalpos (buto) kadastro duomenys

Adresas Panevėžio m. sav. Panevėžio m. Marijonų g. 49-118

Unikalus Nr. 4400-2206-3189:7462

Pavadinimas Butas

Pažymėjimas plane 118

Paskirtis Gyvenamoji(gyvenamųjų patalpų)

Kad. duomenų nustatymo 2011-08-29

Aprašymas Su bendro naudojimo patalpomis,pažymėtomis:
 a-120f(71/1000 iš 1,96);a-120d (71/1000iš 12,61);a-120g(71/1000 iš 13,08);a-120c(71/1000iš 12,52);
 a-120b(71/1000 iš 4,70);a-120a(71/1000 iš 3,31);a-120e(71/1000 iš 2,09);a-124b(71/1000 iš 57,13);
 a-120h(71/1000 iš 1,75);
 Viso b.n.p.-7,82kv.m.

Patalpos (buto) kadastro duomenys

Aukštas:	5	Šildymas:	Centrinis šildym.iš centr.
Kambarių skaičius:	1	Vandentiekis:	Komunalinis vandentiekis
Bendras plotas: kv. m	18,02	Nuotekų šalinimas:	Komunalinis nuotekų
Gyvenamasis plotas: kv.	18,02	Dujos:	Gamtinės
Rūšys:	Nėra	Viryklė:	Dujinė
Baigtumo procentas: %	100	Vonios kambarys:	Yra
Karštas vanduo:	Yra		

Pastato, kuriame yra butas (patalpa), duomenys

Pažymėjimas plane 1A5p

Pavadinimas Gyvenamas namas

Unikalus Nr. 2796-4002-9015

Paskirtis Gyvenamoji (iv. soc. grupių)

Statybos pradžios metai:	1964	Rekonstravimo pradžios	
Statybos pabaigos metai:	1964	Rekonstravimo pabaigos	
Baigtumo procentas: %	100	Aukštų skaičius:	5
Koordinatė X:	6178272	Tūris: kub. m	14217
Koordinatė Y:	523072	Bendras plotas: kv. m	4291,13

Parengė Matininkė Alma Želnienė



Patalpos (buto) vidaus plotų eksplicacija

3 FORMA

Adresas Panevėžio m. sav. Panevėžio m. Marijonų g. 49-118

Unikalus Nr. 4400-2206-3189-7462

Žymėjimas 118

Pavadinimas Butas

Paskirtis Gyvenamoji(gyvenamųjų patalpų)

Matavimų data 2011-08-29

Aukšto Nr.	Patalpos pažymėjimas plane		Patalpų pavadinimas	Gyvenamosios paskirties patalpų										Negyvenamosios paskirties patalpų			
	1 simbolis	2 simbolis		Naudingas plotas m ²	Bendras plotas m ²	Plotas m ²	Gyvenamas plotas m ²	Plotas m ²	Plotas m ²	Plotas m ²	Plotas m ²	Plotas m ²	Plotas m ²	Plotas m ²	Plotas m ²	Plotas m ²	Plotas m ²
1	2	3	4	5	6	7	8	9	10	11	12	13	14				
5	118	1	Kambarys	18,02	18,02	18,02	18,02										
Iš viso patalpų (1 patalpos)				18,02	18,02	18,02	18,02										
5	a	120g	Virtuvė 71\1000 iš 13,08 kv.m	0,93	0,93			0,93									
5	a	120f	Pagalbinė patalpa 71\1000 iš 1,96 kv.m	0,14	0,14			0,14									
5	a	120h	Koridorius 71\1000 iš 1,75 kv.m	0,12	0,12			0,12									
5	a	120e	Pagalbinė patalpa 71\1000 iš 2,09 kv.m	0,15	0,15			0,15									
5	a	120d	Tualetas 71\1000 iš 12,61 kv.m	0,90	0,90			0,90									
5	a	120c	Vonia 71\1000 iš 12,52 kv.m	0,89	0,89			0,89									
5	a	120b	Pagalbinė patalpa 71\1000 iš 4,7 kv.m	0,33	0,33			0,33									
5	a	120a	Pagalbinė patalpa 71\1000 iš 3,31 kv.m	0,24	0,24			0,24									



09-Rgs-2011 14:34:57

Lapas 1 iš 2

1	2	3	4	5	6	7	8	9	10	11	12	13	14
5	a	124b	Koridorius 71\1000 iš 57,43 kv.m	4,12	4,12			4,12					
Iš viso bendro naudojimo patalpų (9 patalpos)				7,82	7,82			7,82					

Parengė Matinskė Alma Želnieienė



09-Rgs-2011 14:34:57



Lapas 2 iš 2