

Valstybės įmonės Registrų centro Panevėžio filialas

**NEKILNOJAMOJO DAIKTO
KADASTRINIŲ MATAVIMŲ BYLA**

Tomas: 1

Nekilnojamojo turto objektas: Patalpa (butas)

Bylos Nr.: 23485/6267

Registro Nr.: 35/117984 (Patalpos/butai)

Adresas: Panevėžio m. sav. Panevėžio m. Vilties g. 22-60

Lapų skaičius: 5

Bylos Nr. 23485/6267
Tomo Nr. 1
Registro 35/117984


BYLOS TOMO VIDAUS APYRAŠAS

Eil. Nr.	Dokumento pavadinimas	Dokumento		Lapų skaič.	Bylos lapų numeriai	Pastabos
		Nr.	Data			
1	BUTO (PATALPOS) PLANAS		2012-02-29	1	1	
2	Patalpos (buto) kadastro duomenys 1D FORMA		2012-02-29	1	2	
3	Patalpos (buto) įkainojimas (perkainojimas) 2D FORMA		2012-02-29	1	3	
4	Patalpos (buto) vidaus plotų eksplikacija 3 FORMA		2012-02-29	1	4	

Vidaus apyrašo lapų 4


Matavimų specialistė Violeta Pociūniene



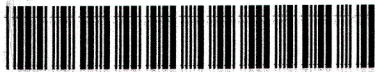


1028321353

TREČIAS AUKŠTAS

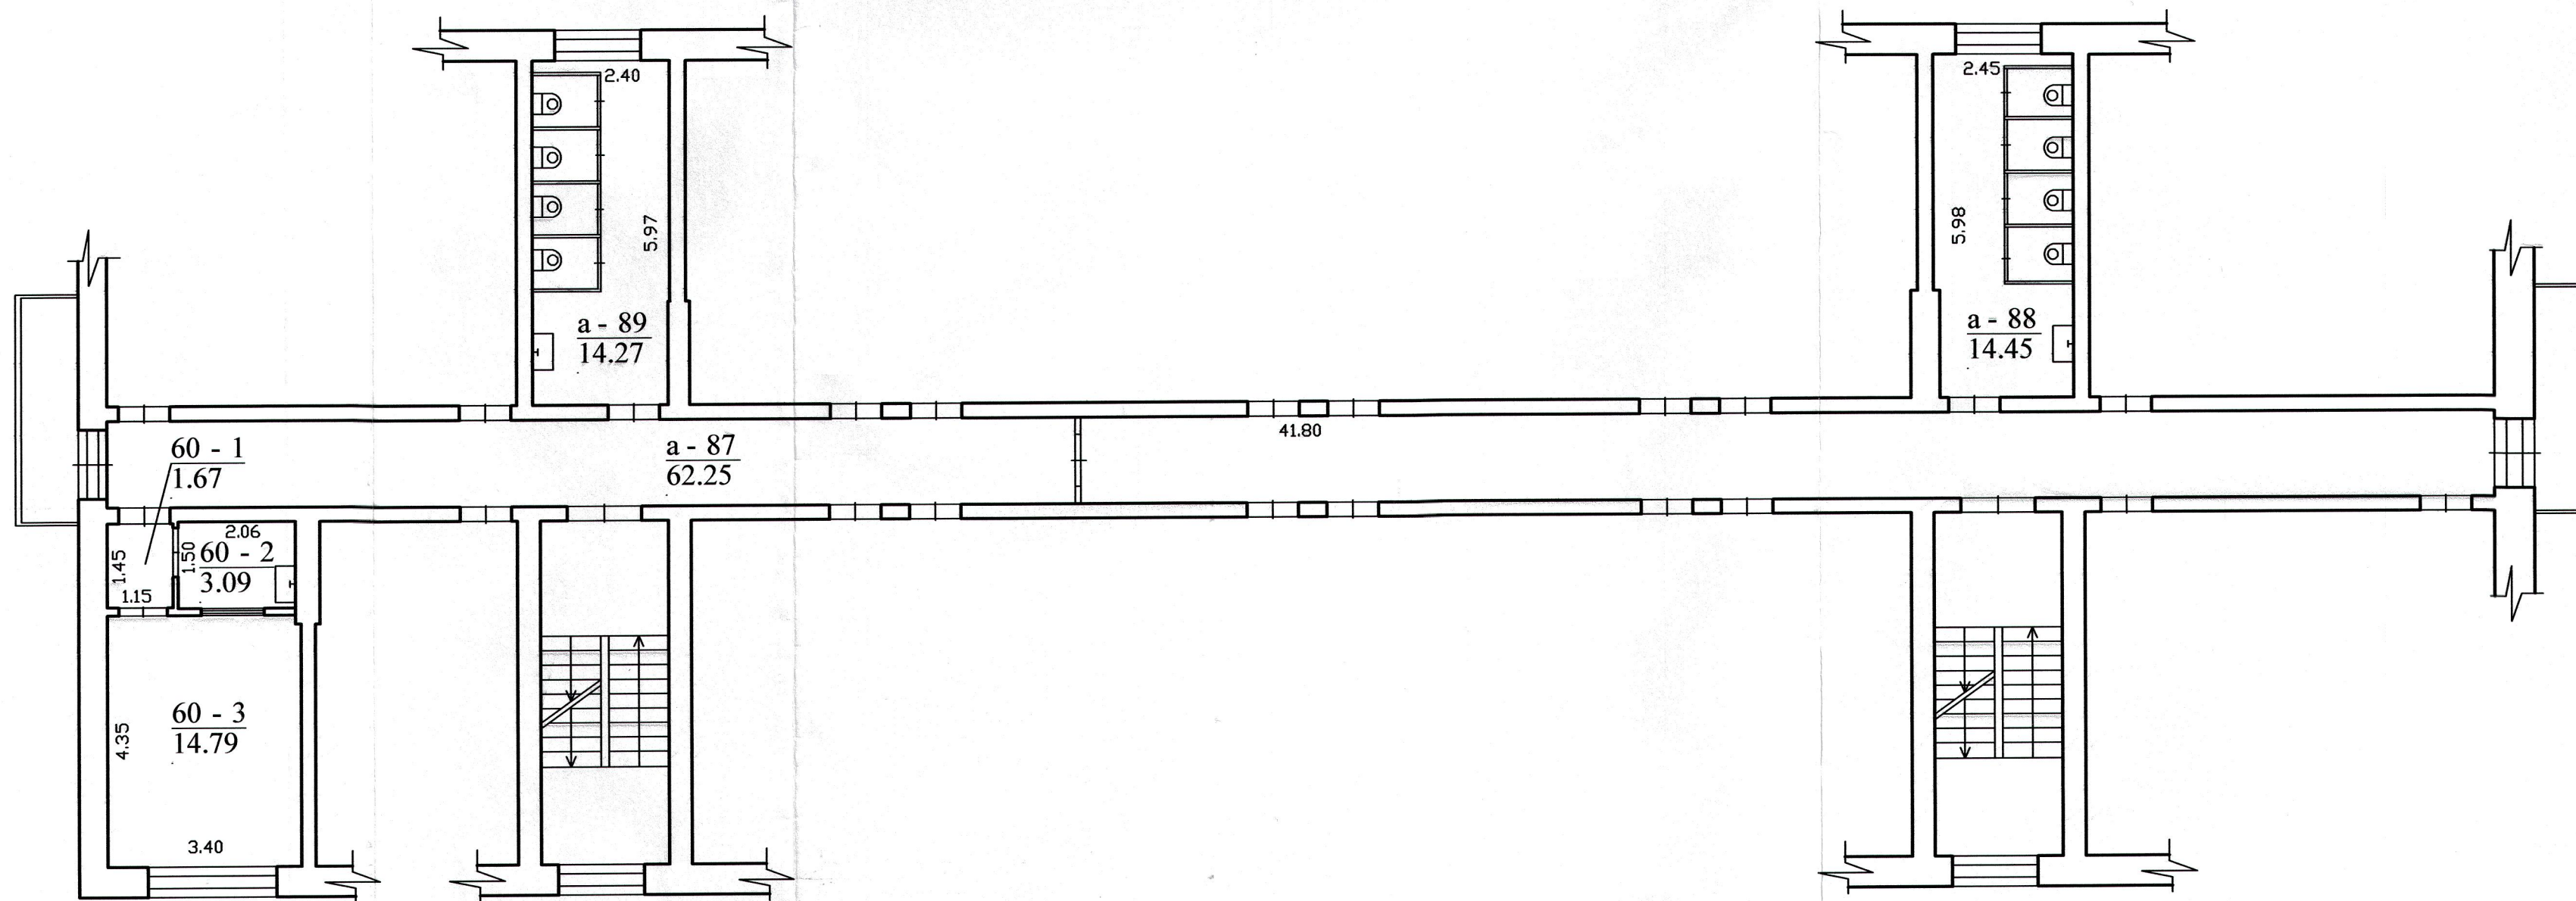

Valstybės įmonės Registrų centro Panevėžio filialas			
Licencijos Nr. G-734-(623), išduota 2008-08-27			
Parcigos	V., pavardė	Parašas	Data
matav. specialistė	V. Pociūnienė		2012-02-29
Matininkė	O. Malčiauskienė		2012-02-29
Kval. pažymėj.	2M-M-676,2008-09-03		
Trečio aukšto planas			1:100
A.V.			
Panevėžio m. sav. Panevėžio m. Vilties g. 22-60			
Sudarytas pagal 2012-02-29 kadastrinių matavimų duomenis		Pastato pažymėjimas plane 1A4p	

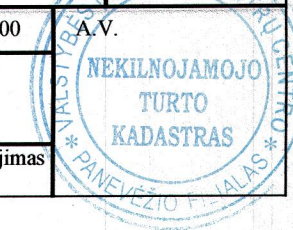

Patalpos (buto) kadastro duomenys

Adresas Panevėžio m. sav. Panevėžio m. Vilties g. 22-60

Unikalus Nr. 2796-2027-6010:0084

Pavadinimas Butas

Pažymėjimas plane 60

Paskirtis Gyvenamoji(gyvenamųjų patalpų)

Kad. duomenų nustatymo 2012-02-29

Aprašymas Su bendro naudojimo patalpomis,pažymėtomis:a-87(5/100 iš 62.25kv.m),a-88(5/100 iš 14.45kv.m),a-89(5/100 iš 14.27kv.m). Bendro naudojimo patalpų plotas:4.44kv.m.

Patalpos (buto) kadastro duomenys

Aukštas:	3	Šildymas:	Centrinis šildym.iš centr.
Kambarių skaičius:	1	Vandentiekis:	Komunalinis
Bendras plotas: kv. m	19,55	Nuotekų šalinimas:	Komunalinis nuotekų
Gyvenamasis plotas: kv.	14,79	Dujos:	Nėra
Rūsysis:	Yra	Viryklė:	Nėra
Baigtumo procentas: %	100	Vonios kambarys:	Nėra
Karštas vanduo:	Yra		

Pastato, kuriame yra butas (patalpa), duomenys

Pažymėjimas plane 1A4p

Pavadinimas Gyvenamas namas

Unikalus Nr. 2796-2027-6010

Paskirtis Gyvenamoji (iv. soc. grupių)

Statybos pradžios metai:	1962	Bendras plotas: kv. m	2302,44
Statybos pabaigos metai:	1962	Aukštų skaičius:	4
Rekonstravimo pradžios		Baigtumo procentas: %	100
Rekonstravimo pabaigos		Tūris: kub. m	9255
Kap. remonto pradžios		Koordinatė X:	6178623,46
Kap. remonto pabaigos		Koordinatė Y:	522878,92

Parengė Matavimų specialistė Violeta Pociūnienė

Tikrino Matininkė Orinta Malčiauskienė

29-Vas-2012 14:45:49



Patalpos (buto) įkainojimas (perkainojimas)

Adresas Panevėžio m. sav. Panevėžio m. Vilties g. 22-60
Unikalus Nr. 2796-2027-6010-0084

Vertės nustatymo data	(P)	Zymėjimas	Pavadinimas	Kasmetinis vertės mažinimo koeficientas	Matavimo vienetas	Kiekis	Kainynas ir lentelė	Vieneto statybos vertė po indeksavimo, Lt	Atkūrimo kaštai (statybinė vertė), Lt	Nusidėėjimas %	Atkuriamoji vertė, Lt	Vietovės patalpos koeficientas	Vidutinė rinkos vertė, Lt
2012-02-29	I	60	Butas	0.8	kv. m	19,55	Modelis: 8373	1702	33300	40	20000	13	14
													14500

Parengė Matavimų specialistė Violeta Pociūnienė

Tikrino Matininkė Orinta Matčiauskienė



