

UAB "Euro Gis"

**NEKILNOJAMOJO DAIKTO  
KADASTRINIŲ MATAVIMŲ BYLA**

Tomas: 1

Nekilnojamojo turto objektas: **Statinys (statiniai)**

Bylos Nr.:

Registro Nr.: **44/2047459 (Žemės sklypas su statiniais)**


Adresas: **Panevėžio m. sav. Panevėžio m.**

Lapų skaičius: 4

\*1078135774\*

1078135774

# STATINIŲ IŠDĖSTYMO PLANAS M 1: 500

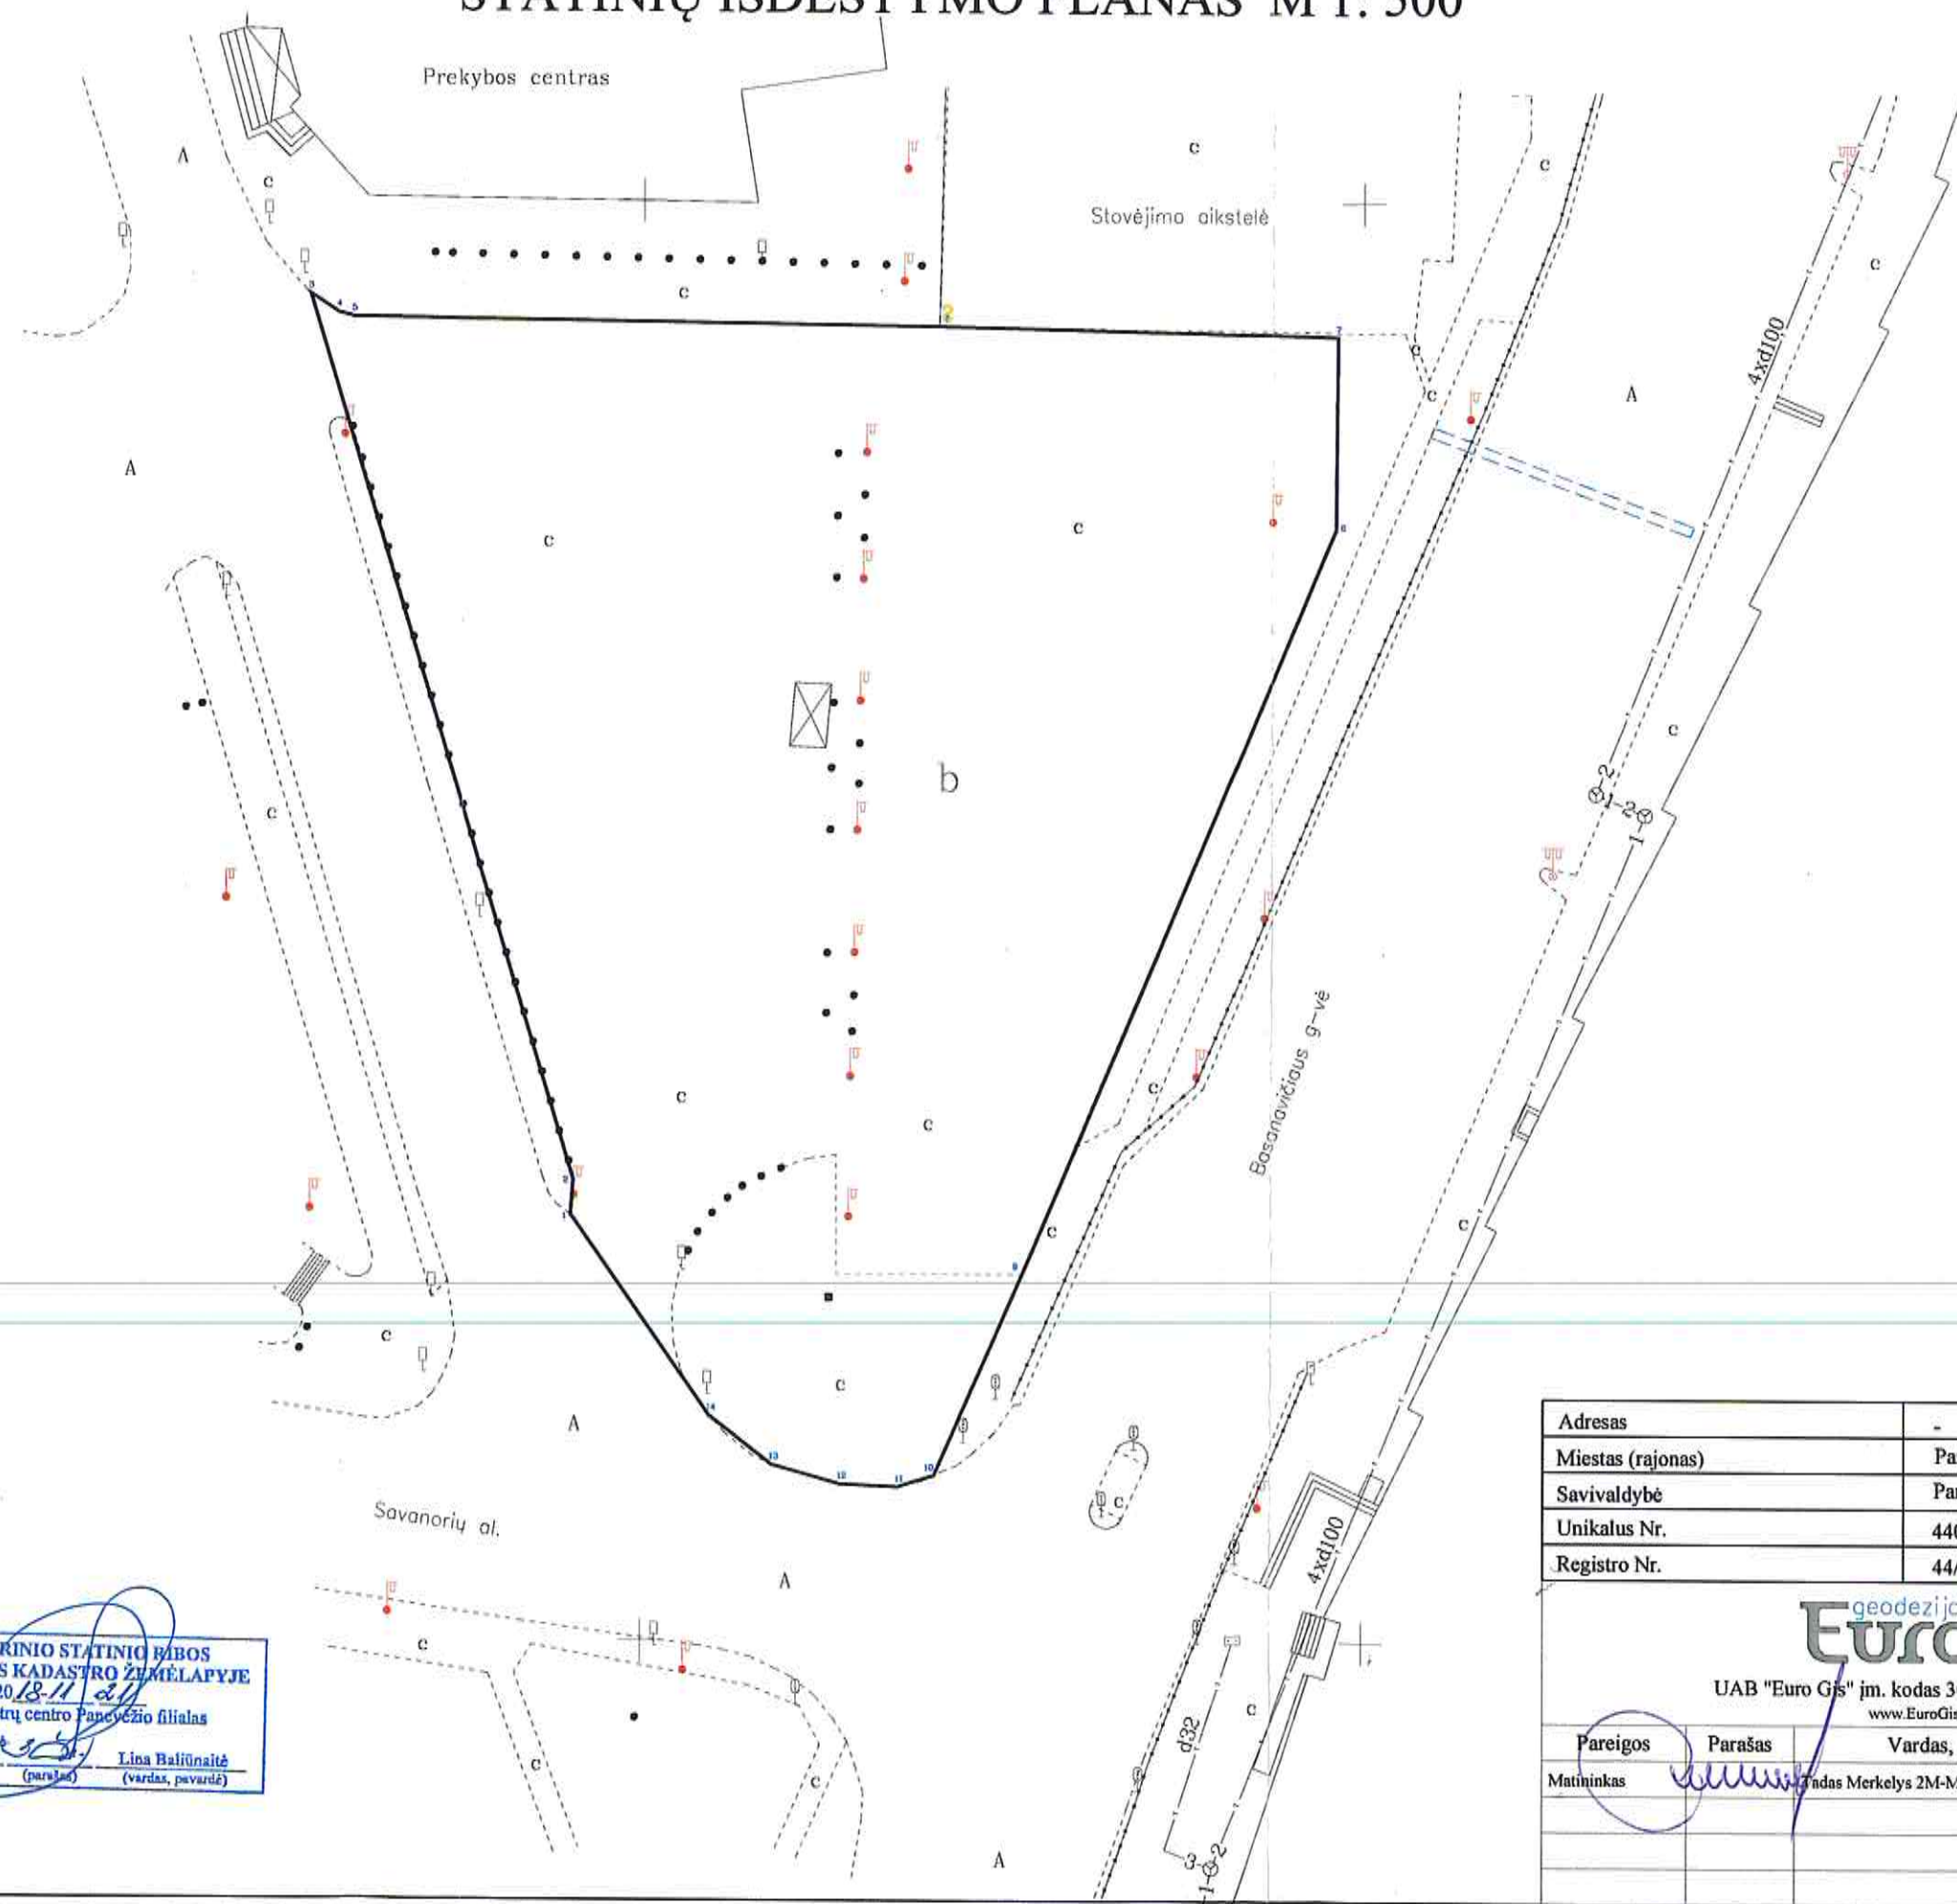

INŽINERINIO STATINIO BĖBOS  
PAŽYMĖTOS KADASTRO ŽEMĖLAPYJE  
2018-11-21  
VI Registrų centro Panevėžio filialas  
Kadastro specialistė  
ekspertė  
(pareigybė) Lina Baliūnaitė  
(vardas, pavardė)

Adresas	-
Miestas (rajonas)	Panevėžys
Savivaldybė	Panevėžio m.
Unikalus Nr.	4400-4227-0093
Registro Nr.	44/2047459

geodezija  
**EuroGis**

UAB "Euro Gis" įm. kodas 302453098, Respublikos g. 38, Panevėžys  
www.EuroGis.lt +370 676 99056

Pareigos	Parašas	Vardas, pavardė	Data
Matininkas		Andas Merkelys 2M-M-1670	2016.06.03



Bylos Nr.  
Tomo Nr. 1  
Registro 44/2047459

### BYLOS TOMO VIDAUS APYRAŠAS

Eil. Nr.	Dokumento pavadinimas	Dokumento		Lapų skaič.	Bylos lapų numeriai	Pastabos
		Nr.	Data			
1	Statinių išdėstymo planas	1	2016-06-06	1	1	
2	Kitų statinių kadastro duomenys 1C FORMA	2	2016-06-06	1	2	
3	Kitų statinių įkainojimas (perkainojimas) 2C FORMA	3	2016-06-06	1	3	

Vidaus apyrašo lapų 3

Direktorius Tadas Merkelys

# Kitų statinių kadastro duomenys

1C FORMA

**Adresas** Panevėžio m. sav. Panevėžio m.

**Unikalus Nr.** 4400-4227-0093

**Pavadinimas** Automobilių stovėjimo aikštelė

**Pažymėjimas plane** b

**Paskirtis** Kiti inžineriniai statiniai

**Aprašymas**

**Kad. duomenų nustatymo** 2016-06-03


## Statinio duomenys

Statybos pradžios metai:		Modernizavimo pradžios metai:	
Statybos pabaigos metai:	2000	Modernizavimo pabaigos metai:	
Rekonstravimo pradžios metai:		Papr. remonto pradžios metai:	
Rekonstravimo pabaigos metai:		Papr. remonto pabaigos metai:	
Kap. remonto pradžios metai:		Statinio kategorija:	II grupės nesudėtingas
Kap. remonto pabaigos metai:		Daikto būklė:	

## Statinio sudėtinų dalių kadastro duomenys

Pažymėjimas plane	Sudėtinė dalis		
b	Automobilių stovėjimo aikštelė		
Statybos pradžios metai:		Plotis: m	
Statybos pabaigos metai:	2000	Plotas: kv. m	3730
Rekonstravimo pradžios metai:		Tūris: kub. m	
Rekonstravimo pabaigos metai:		Gylis: m	
Kap. remonto pradžios metai:		Baigtumo procentas: %	100
Kap. remonto pabaigos metai:		Aukštis: m	
Modernizavimo pradžios metai:		Ilgis: m	
Modernizavimo pabaigos metai:		Skersmuo: mm	
Papr. remonto pradžios metai:		Medžiaga:	Betono trinkelės
Papr. remonto pabaigos metai:		Markė:	
Kiekis: vnt.			

Parengė Direktorius Tadas Merkelys




## Kitų statinių įkainojimas (perkainojimas)

Adresas Panevėžio m. sav. Panevėžio m.  
Unikalus Nr. 4400-4227-0093

Pavadinimas	2	3	4	5	6	7	8	9	10	11	12	13
	Vertės nustatymo data	Įkainojimas (I), Perkainojimas (P)	Kasmetinis vertės mažinimo koeficientas	Matavimo vienetas	Kiekis	Kainynas ir lentelė	Vieneto statybos vertė po indeksavimo, Eur	Atūrimo kaštai (statybinė vertė), Eur	Nusidėėjimas %	Atkuriamoji vertė, Eur	Vietovės patalpos koeficientas	Vidutinė rinkos vertė, Eur
1	2016-06-03	I	10	kv.	3730	NTK16-3.2.9	104,42	389000	75	97400	1	97400
Viso								389000		97400		97400

Parengė Direktorius Tadas Merkelys

