


**ŽEMĖS SKLYPO**

(KAD. NR. 2701/0034:79 PANEVĖŽYS,

ŽEMĖS SKLYPAS UNIKALUS NUMERIS 4400-2947-7130)

SERVITUTO PLANAS M 1:500

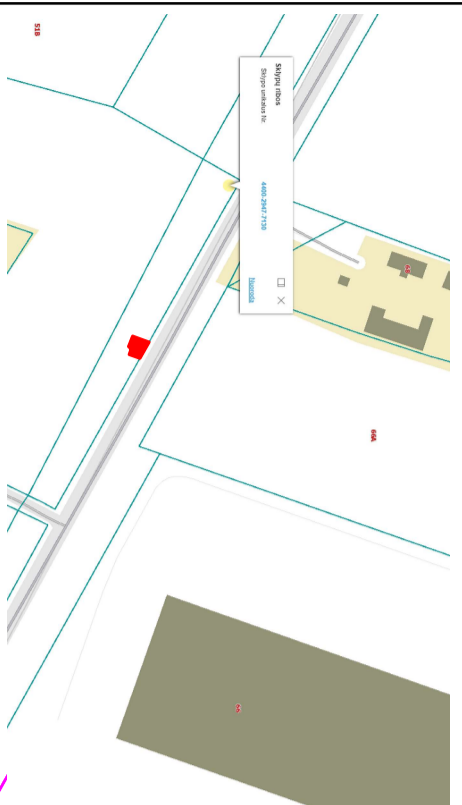

**SUTARTINIAI ŽYMĖJIMAI**

- Esamas dujotiekis
- Vandentiekis
- Rysių kanalizacijos vamzdis
- 10kV elektros kabelis
- \* 0,4kV elektros kabelis
- Orinė 0,4kV elektros kabelio linija
- Nuotekų tinklas
- F1 Projektuojamas nuotekų tinklas
- L1 Projektuojamas lietaus tinklas
- V1 Projektuojamas vanden tiekio tinklas
- Žemės sklypų ribos
- Numatomas servitutas nuotekoms, vandentiekui

S1 (1-6) = 53 m<sup>2</sup>


Savininkas: PANEVĖŽIO MIESTO SAVIVALDYBĖ, a.k. 111104115

Taškai	x-kordinatė	y-kordinatė
1	6178235.19	517936.75
2	6178242.39	517939.48
3	6178238.42	517946.54
4	6178233.71	517944.79
5	6178234.59	517942.45
6	6178233.42	517941.43

Žemės sklypo kadastro Nr. 2701/0034:79

Miestas (rajonas)	Panevėžys
Seniūnija	-
Kaimas (miestelis)	-
Gatevė, namo Nr.	-

Servituto rūšis	Žemės plotas, m <sup>2</sup>	Kodas
(S1) Servitutas (nuo taško 1 iki taško 9) - teisė tiesiai aptarnauti, naudoti požemines ir antžemines komunikacijas (tarnaujantis daiktas)	53	222

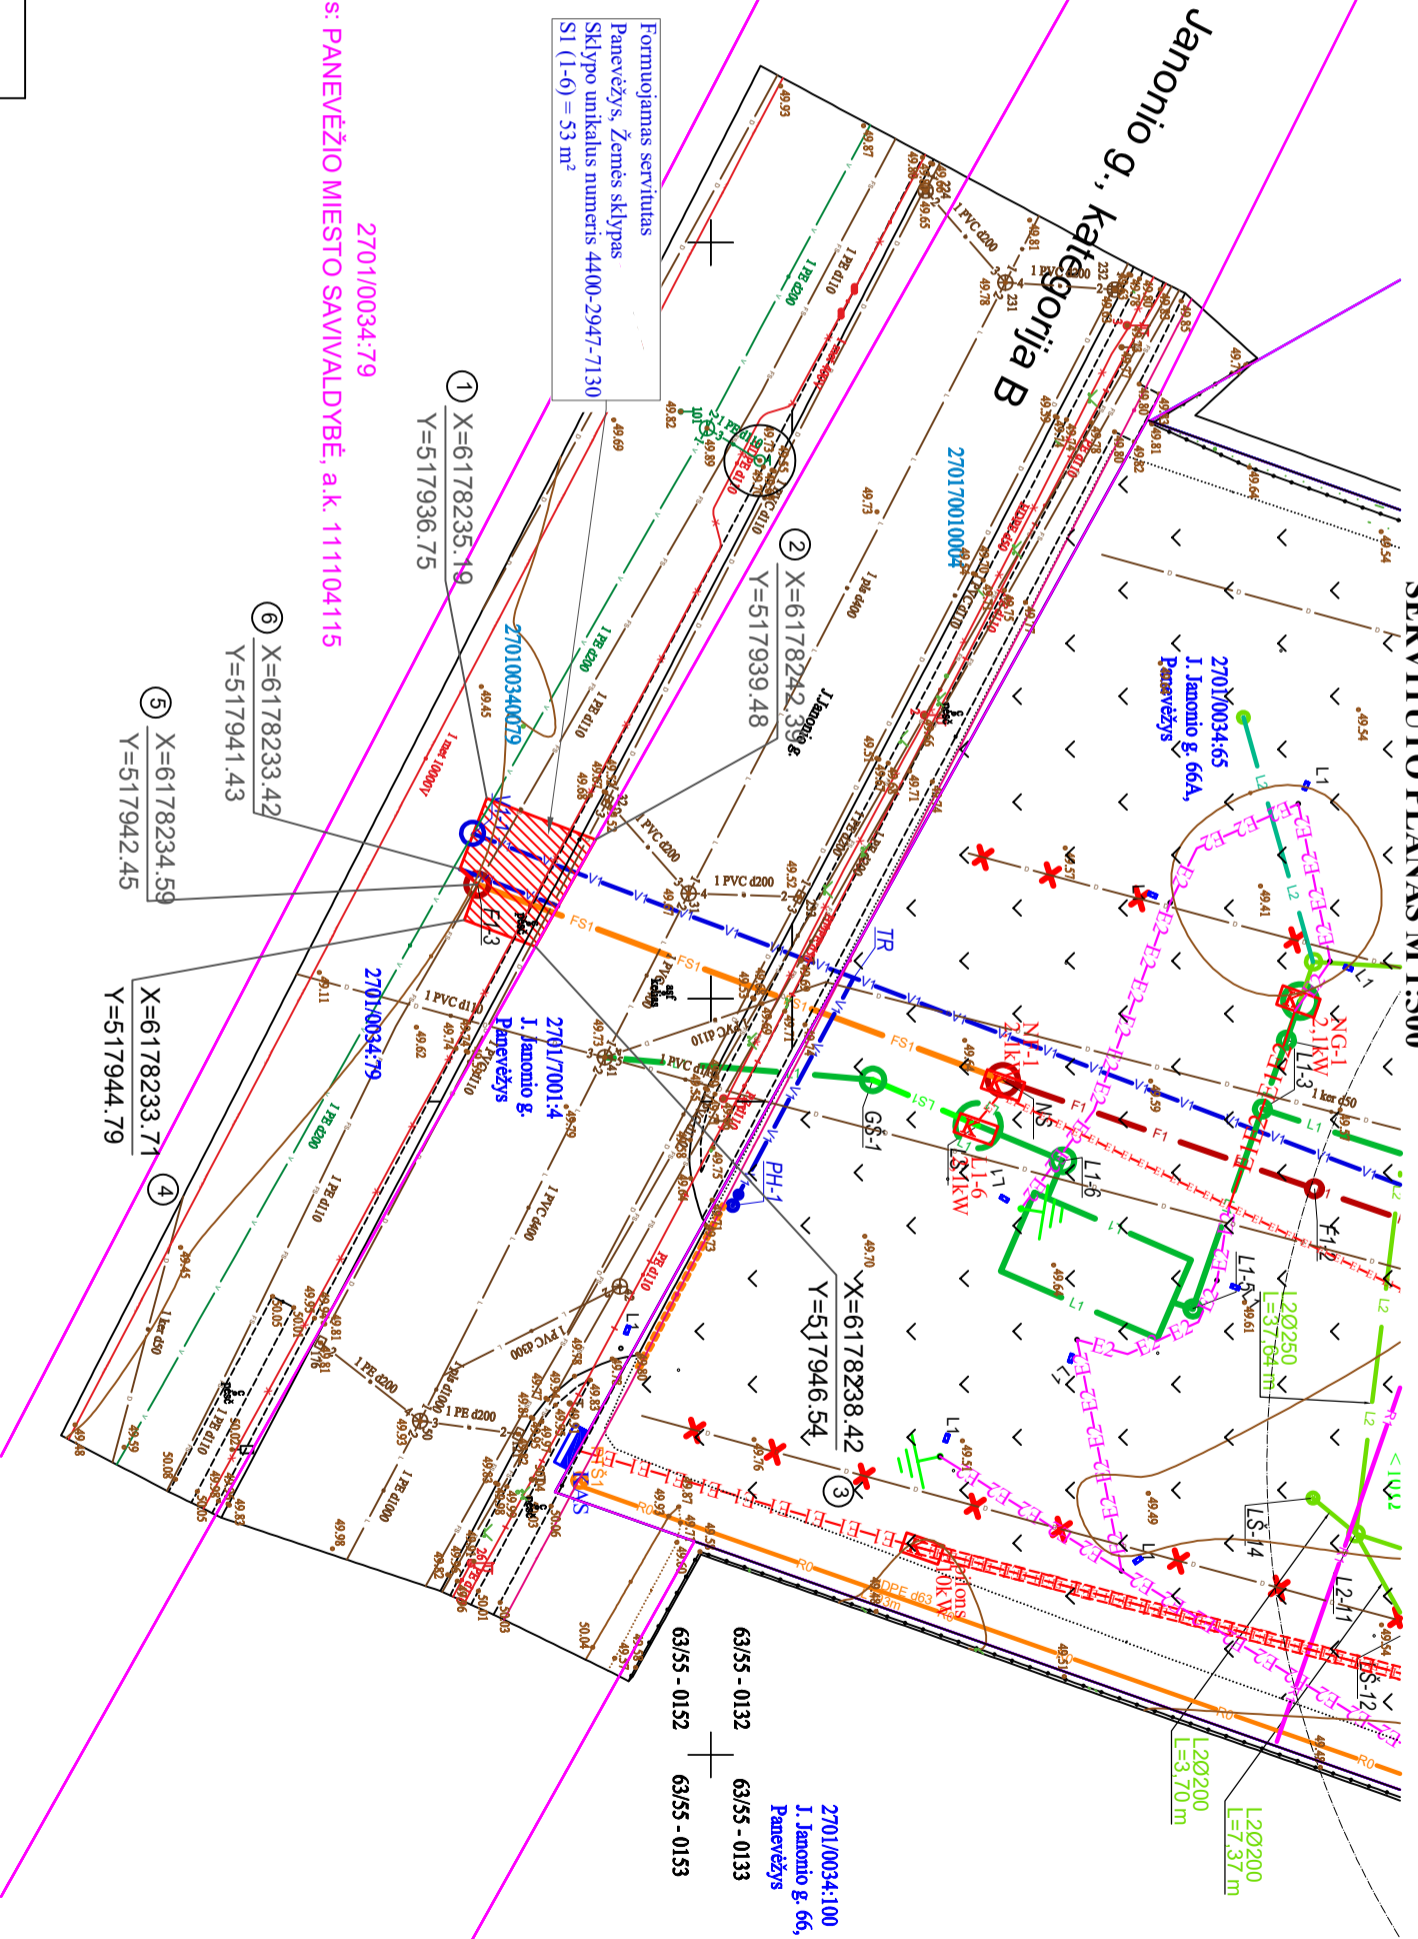

Lentelė pildoma pagal Techninių reikalavimų reglamentą GKTR 2.11.03:2014 "Topografinių erdvinių objektų rinkinys ir topografinių erdvinių objektų sutartiniai ženklai" 30.3 papunktį.

UŠSAKOVAS/ RANGOVAS	UAB "Volvo Lietuva"	MATUOJANTI ĮMONE	UAB "Geodezinių matavimų projektai" I. K. 304080356
OBJEKTAS	Panevėžio m., J. Janonio g. 66A; Žemės sklype. kad.Nr. 2701/0034:79 projektuojamo servituto S1 planas M1:500		
COORDINACIJŲ SISTEMA:	LKS-94	AUKŠČIŲ SISTEMA:	LAŠ07
MATININKAS	Kvalifikacijos pažymėjimo Nr.: 2M-M-878 Kristina Urbonė		2023-05

