


DETALUSIS PLANAS M 1:500

PAGRINDINIS BRĖŽINYS: TERITORIJOS TVARKYMO IR NAUDOJIMO REŽIMO PLANAS

6176750
523750
64/55 - 0276

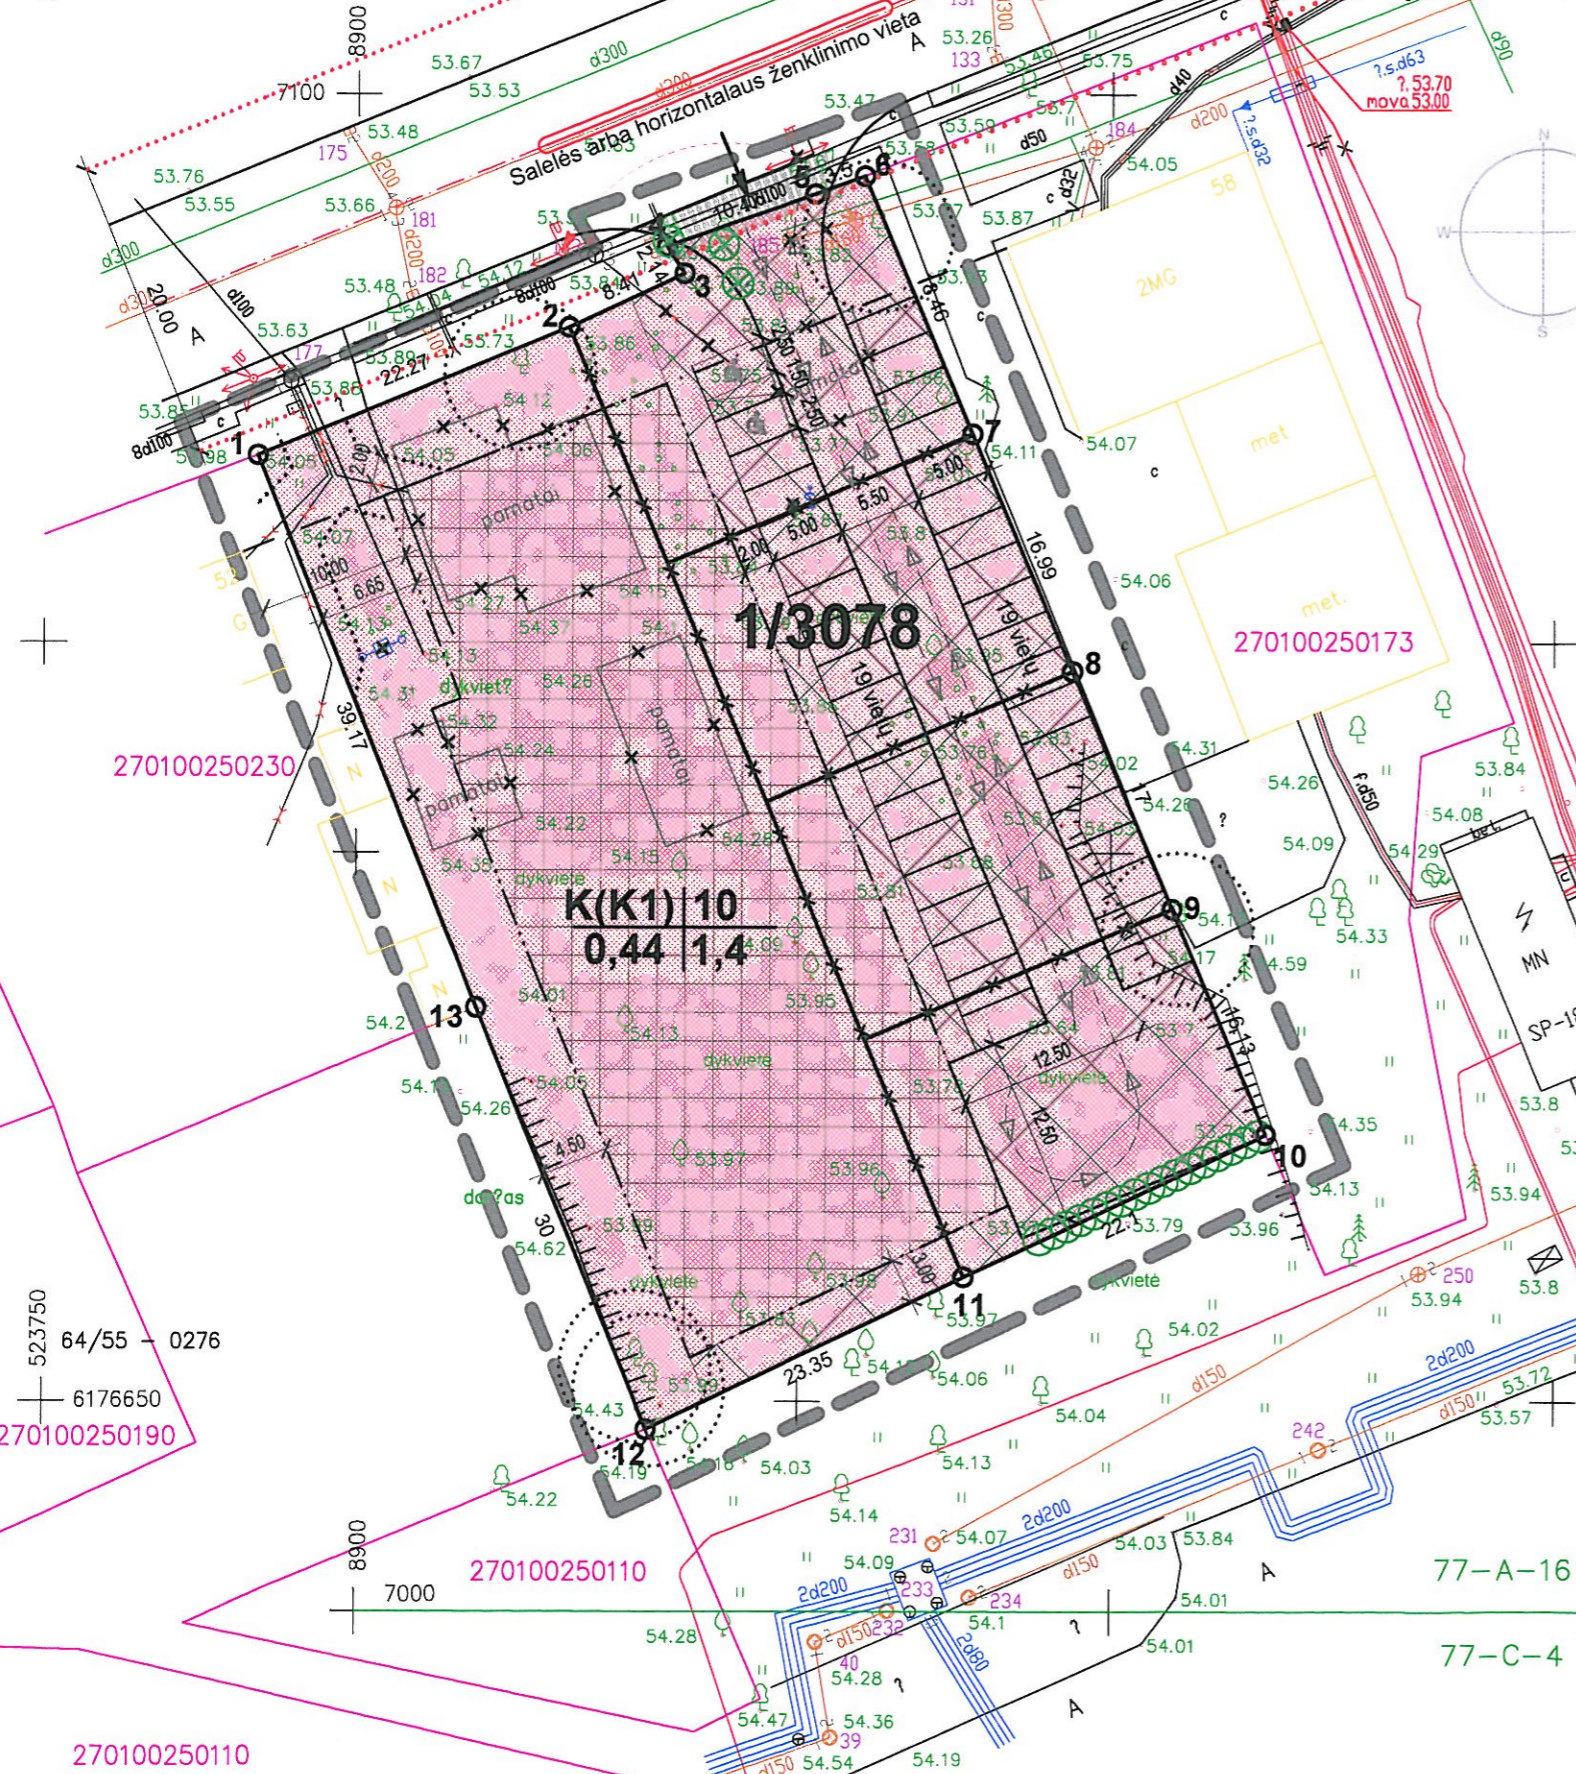

523750
64/55 - 0276
6176650
270100250190

270100250110

DETALIOJO PLANO TERITORIJOS TVARKYMO REŽIMO PAGRINDINIŲ SPRENDINIŲ APRASOMOJI LENTELĖ

Sklypo Nr.	Sklypo (jo dalies) kampų koordinatės	Sklypo plotas kv.m.	Privalomieji reikalavimai						Kiti							
			konkretus teritorijos naudojimo tipas	Galimi žemės sklypo naudojimo būdai (pobūdis)	statinio aukštis		Užstatymo intensyvumas	Užstatymo intensyvumas	Užstatymo tipas	Servitūtai	Statinių aukštis skaičius (nuo-iki)	Statinių paskirtys	Papildomi reikalavimai			
1	X	Y	3078	Kros pasiskirties žemė	K/K1	10	64,00	10	0,44	1,40	INDIVIDUALUS	-	1-3	KOMERCIALUS PASKIRTIES ŽEMĖ	LRV Nr. 343, I, VI, VIII, XVII, XLIX, ak.	
	1	6176712.32														523764.09
	2	6176720.79														523784.69
	3	6176724.34														523792.32
	4	6176726.12														523791.14
	5	6176729.61														523801.01
	6	6176730.78														523804.31
	7	6176713.78														523811.50
	8	6176698.13														523818.11
	9	6176682.47														523824.74
	10	6176667.61														523831.02
	11	6176658.21														523811.03
	12	6176648.17														523789.95
13	6176675.96	523778.67														
Centro koord.		6176689.47	523797.56													

SUDERINTA su parduotoju
AB „Panevėžio energija“ atstovu
(parašas) (pavardė)
2012 m. 09 24
Stasys Merkys

Projekto techniniai
sprendiniai derinti
paplūdomai.

Panevėžio apskr. VPK Kelių policijos biuro
prevencinio grupės vyresnysis specialistas
Egidijus Manikas
1012-09-24

PATIKRINTA:
2012-10-10 Nr. TPI-2092 (18.A)
ŠVADA: TEIGIAMAI
Panevėžio teritorijų planavimo ir statybos
valstybinės priežiūros skyriaus
vyriausiasis specialistas
Juozas Neveja

SUTARTINIS ŽYMĖJIMAS

- Detailiojo plano galiojimo riba (sutampa su sklypo ribomis)
- Gatvės raudonosios linijos
- Naikinamos sklypų ribos
- Projektuojamo sklypo ribos
- Naikinama
- Apsaugos zonos
- Statybos riba
- Statybos linija
- Užstatyti leidžiama teritorija
- Išvažiavimas - išvažiavimas
- Šalinami medžiai
- Sodinami medžiai ir dekoratyviniai krūmai
- Numatomos pėsčiųjų perėjos
- Komunikacijų koridorius

REGLAMENTŲ SUTARTINIS ŽYMĖJIMAS

1. Teritorijos naudojimo būdas ir pobūdis
 2. Leidžiamas pastatų aukštis (m)
 3. Užstatymo tankumas
 4. Užstatymo intensyvumas
- n - sklypo numeris pagal eksplikaciją
m - sklypo plotas (kv.m.)
K - komercinės paskirties objektų teritorijos
K1 - prekybos, paslaugų ir pramogų objektų statybos

Aukščių sistema - Ballijos
Koordinacijų sistema - LKS - 94

Atestato Nr.	Aido Urmanavičiaus II				Žemės sklypų (Aukštaičių g. 54, 56, 56A, 56B, 56C, Panevėžys) detalusis planas	
A712	PV	A. Urmanavičius	Aido Urmanavičiaus II		TERITORIJOS TVARKYMO IR NAUDOJIMO REŽIMO PLANAS M 1:500	
DP	HAKONLITA UAB				Lapas	Lapų
					1	3

TASYMU TIKĖTI