


ŽEMĖS SKLYPO PLANAS M 1:500

Sklypo plotas 2034 m²

Sklypo pavarde:
Pagrindas sutartis 1997.12.24.
Registro Nr. 7840
Panevėžio m. 3 notaru biuras

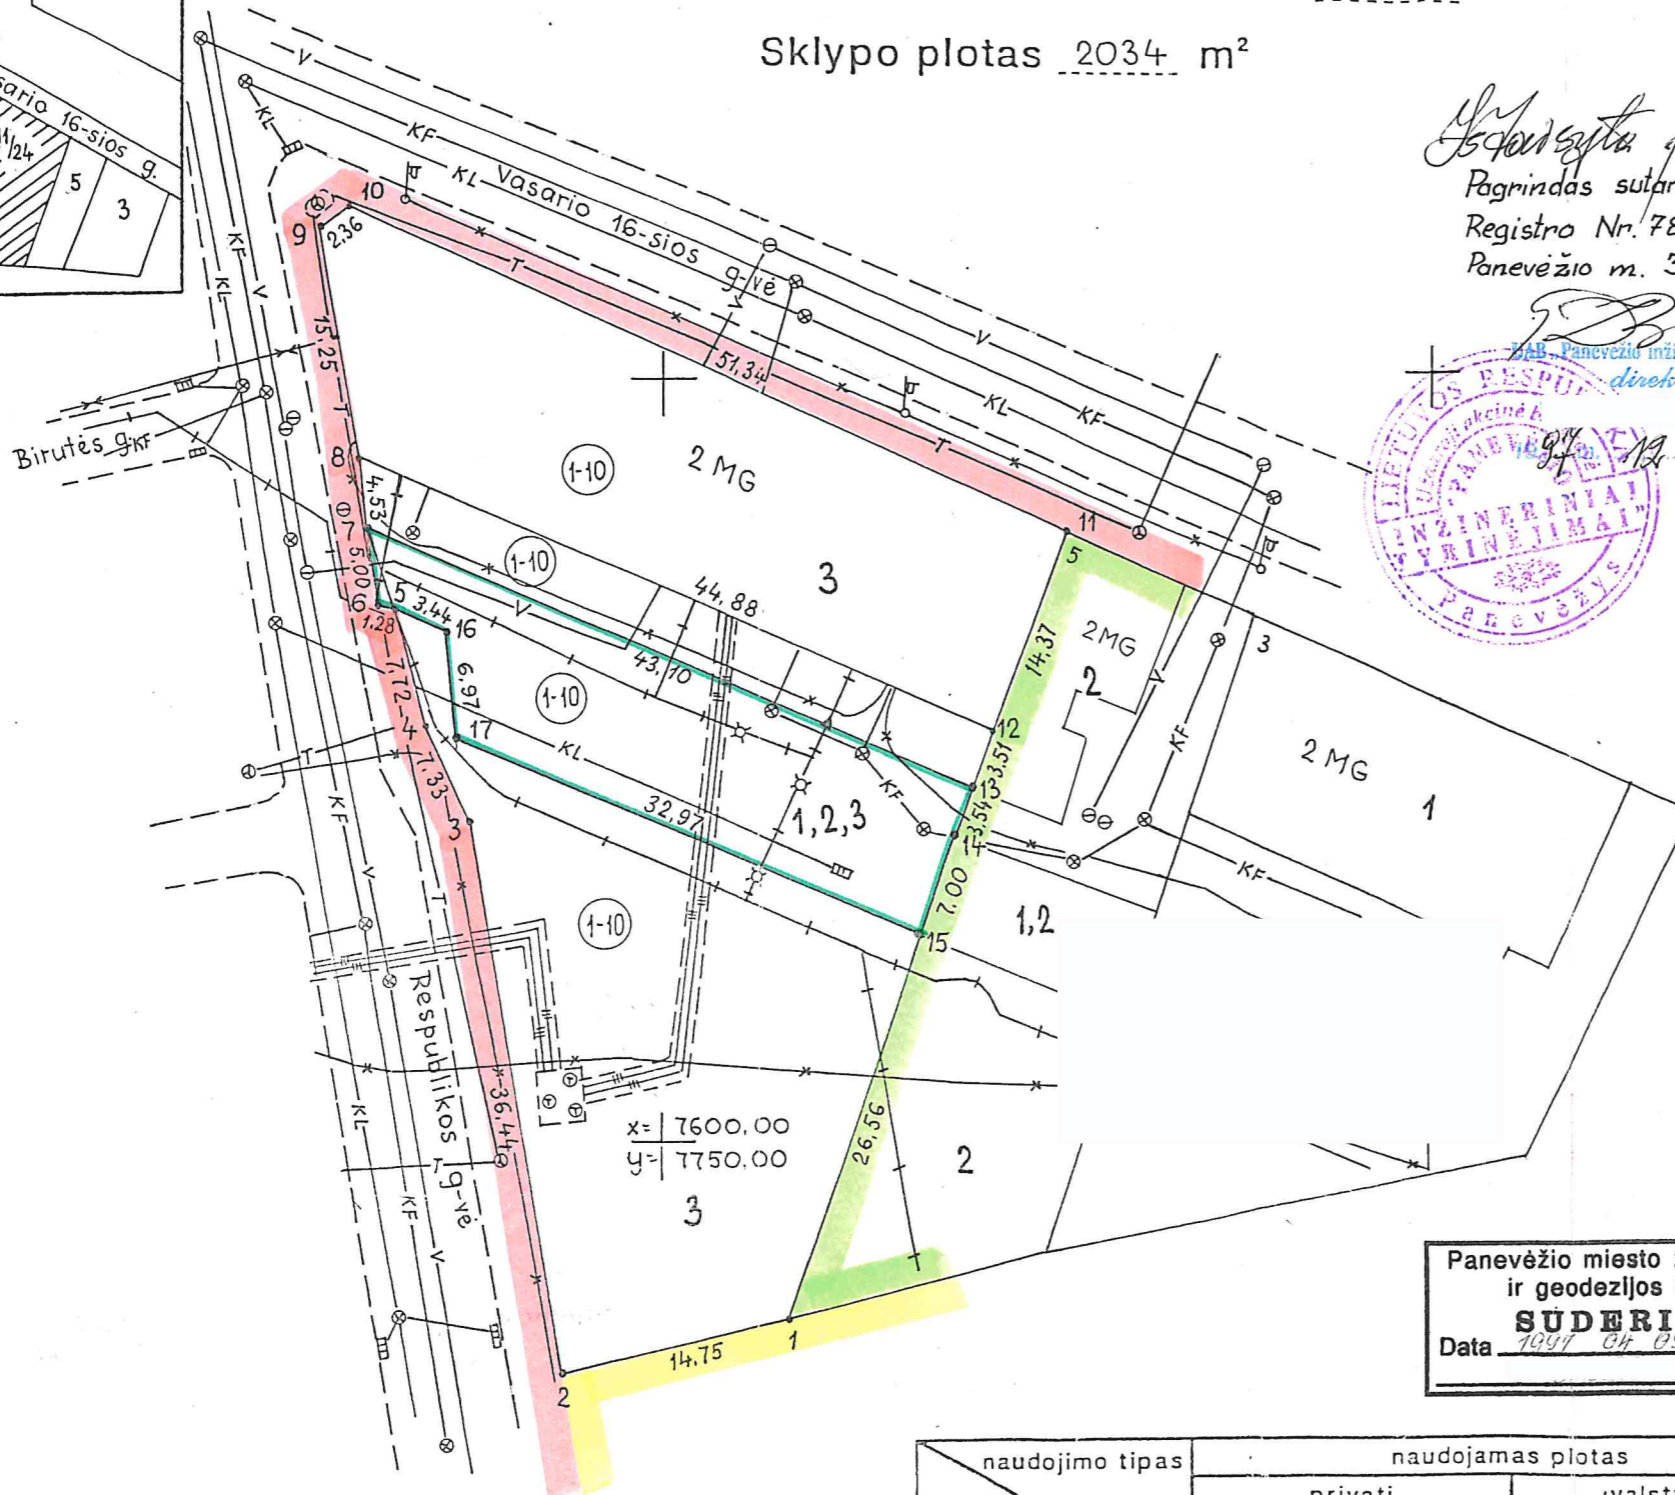

Panevėžio miesto žemėtvarkos ir geodezijos tarnyba
SUDERINTA
Data 1997 04 09

Sklypo dydis (plane paž. 1-10, taškai: 5,6,7,13,14,15,17,16) naudojamas namu, Vasario 16-sios g. 3.5 servituto teisėmis

96.12.17
SUDERINTA
Panevėžio m. vyriausiasis inžinierius - vyr.
architekto pavaduotojas
1998 m. 02 mėn. 28 d.

naudojimo tipas	naudojamas plotas							
	privati		valstybinė					
	atskirai	bendrai	atskirai	bendrai				
v., pavardė (pavadinimas)	ind.	m ² ,a	ind.	m ² ,a	ind.	m ² ,a	ind.	m ² ,a
1				97				
2				74				
3				120				
4				86				
5				124				
6				165				
7				328				
8				525				
9				349				
10				166				
				2034				

Vardas, pavardė (pavadinimas)	asmens (lmonės) kodas	parašas	data
1		<i>[Signature]</i>	97.02.27
2		<i>[Signature]</i>	97.02.27
3		<i>[Signature]</i>	97.02.27
4		<i>[Signature]</i>	97.02.27
5		<i>[Signature]</i>	97.02.27
6		<i>[Signature]</i>	97.02.27
7		<i>[Signature]</i>	97.02.27
8		<i>[Signature]</i>	97.02.27
9		<i>[Signature]</i>	97.02.27
10		<i>[Signature]</i>	97.02.27
8		<i>[Signature]</i>	97.12.24

Gatvė, namo Nr.	VASARIO 16-sios g-vė Nr. 11
Kaimas (miestelis)	
Seniūnija	
Miestas (rajonas)	PANEVĖŽYS
Apskritis	PANEVĖŽIO

Kadastro: vietovė	PANEVĖŽYS	biokas	sklypas
Sklypo identifikatorius:	270100200278		

Gretimybė	gretimo sklypo savininkas (nuomininkas, naudotojas)
1-15-14-13-12-11	
11-10-9-8-7	
7-6-5-4-3-2	VALSTYBINĖ ŽEMĖ
2-1	BUTLŲ ŪKIS

EKSPLIKACIJA	bendras plotas	žemės ūkio paskirt.	miškas	užstatyta teritorija	kelial.	vanduo	kitas žemė
v., pavardė (pavadinimas)	m ² ,a	m ² ,a	m ² ,a	m ² ,a	m ² ,a	m ² ,a	m ² ,a
1				97			
2				74			
3				120			
4				86			
5				124			
6				165			
7				328			
8				525			
9				349			
10				166			
viso:	2034			2034			

PANEVĖŽIO apskrities valdytojo administracijos
PANEVĖŽIO miesto (rajono) žemėtvarkos ir geodezijos tarnyba
Patikrino: vyr. geodezininkas
Patvirtino: viršininkas
Data: 1997 04 09

Uždaroji akcinė bendrovė
"PANEVĖŽIO INŽINERINIAI TYRINĖJIMAI"
Licencija Nr. 431, išd. 1996.08.07 galiojanti iki 2000.08.07

pareigos	v., pavardė	parašas	data
DIREKTORIUS		<i>[Signature]</i>	96.12.24
DIREKT. PAVAD.		<i>[Signature]</i>	96.12.24
VYKDYTOJAS		<i>[Signature]</i>	96.12.24
BRAIŽĖ		<i>[Signature]</i>	96.12.24
OBJ. NR.	05-5446		

ŽEMĖS SKLYPO PLANAS M 1: 500.....

Sklypo plotas ...2034... m²

Sklypo identifikatorius

270100200278

KOORDINAČIŲ ŽINIARAŠTIS

Koordinacijų sistema PANEVĖŽIO							
Taško Nr.	Kodas	X	Y	Taško Nr.	Kodas	X	Y
1	R	7588,25	7758,24				
2	R	7584,99	7743,85				
3	R	7620,93	7737,84				
4	R	7627,46	7734,50				
5	R	7635,00	7732,85				
6	R	7635,59	7731,71				
7	R	7640,54	7731,03				
8	NK	7645,03	7730,44				
9	NK	7660,03	7727,70				
10	NK	7661,49	7729,55				
11	NK	7640,18	7776,26				
12	NK	7626,66	7771,39				
13	NK	7623,26	7770,51				
14	R	7619,96	7769,24				
15	R	7613,40	7766,80				
16	R	7633,74	7736,05				
17	R	7626,80	7736,68				
SKLYPO CENTRO KOORDINATĖS							
Koordinacijų sistema		Koordinatės X/Y		Planšeto nomenklatūra			
PANEVĖŽIO		7630.00/7750,00		76-B-7; 76-B-8			
Valstybinė LKS-1994							
Žiniaraštį sudarė:	96..10..24 meta	

Užauka R Lietuvos Respublikos Administracinių teisų pažeidimų kodekso:

47 straipsnis. Pastovių žemenaudos riboženklų sunaikinimas arba gadinimas - užtraukia baudą nuo vieno šimto iki penkių šimtų litų.

48 straipsnis. Geodezinio pagrindo punktų bei markšneiderystės ženklų sunaikinimas arba gadinimas - užtraukia baudą nuo vieno šimto iki vieno tūkstančio litų.