



ŽEMĖS SKLYPO PLANAS M 1:500
Žemės sklypo plotas 18842 m²


Kadastrinio vištelio pavadinimas	Panevėžio miesto		
Žemės sklypo kadastrinis numeris	kodas	blokas	sklypas
	2	7	31 0 0 1 4 0 0 0 8

Savivaldybė	Panevėžio miesto
Seniūnija	-
Cyrenamoji vietovė	Panevėžio miesto
Galvė, namo Nr.	Tinklų g. 27

Cretilmjbė	Cretilimo termis sklypo kadastrinio Nr.	Pastraibos
1-7	2701/0014.01	
7-10	2701/0014.33	
10-13		LY2
13-17	2701/0014.01	
17-20	2701/0014.15	
20-1		LY2

Sklypo naudotojų vidaus pasidalinimo KOORDINACIJŲ ŽINIARASTIS

Nr.	Kodas	X	Y
69	R	6178928.40	526163.76
70	R	6178927.00	526163.40
71	R	6178954.71	526178.64
72	R	6178954.06	526210.06
73	R	6178924.73	526197.39
74	R	6178906.39	526196.28
75	R	6178905.83	526202.24
76	R	6178905.09	526210.23
77	R	6178933.07	526212.32
78	R	6178931.84	526238.19
79	R	6178925.84	526237.85
80	R	6178928.72	526223.90
81	R	6178921.14	526211.43
82	R	6178901.87	526216.01
83	R	6178995.28	526200.80
84	R	6178978.14	526198.48
85	R	6178978.84	526203.25
86	R	6178901.51	526222.40
87	R	6178978.15	526250.14
88	R	6178999.84	526252.40
89	R	6178999.11	526255.19
90	R	6178971.73	526297.38
91	R	6178965.76	526296.80
92	R	6178943.55	526320.58
93	R	6178967.35	526279.78
94	R	6178959.41	526279.02
95	R	6178970.46	526248.47
96	R	6178922.85	526245.78
97	R	6178973.00	526219.70
98	R	6178985.40	526218.97
99	R	6178972.18	526197.85
100	R	6178947.48	526187.01
101	R	6178957.79	526195.70
102	R	6178957.51	526198.51
103	R	6178978.91	526196.10
104	R	6178922.84	526149.00
105	R	6178918.50	526180.00
106	R	6178906.86	526147.52
107	R	6178903.79	526178.01
108	R	6178840.91	526277.26
109	R	6178837.80	526276.87
110	R	6178841.12	526241.28

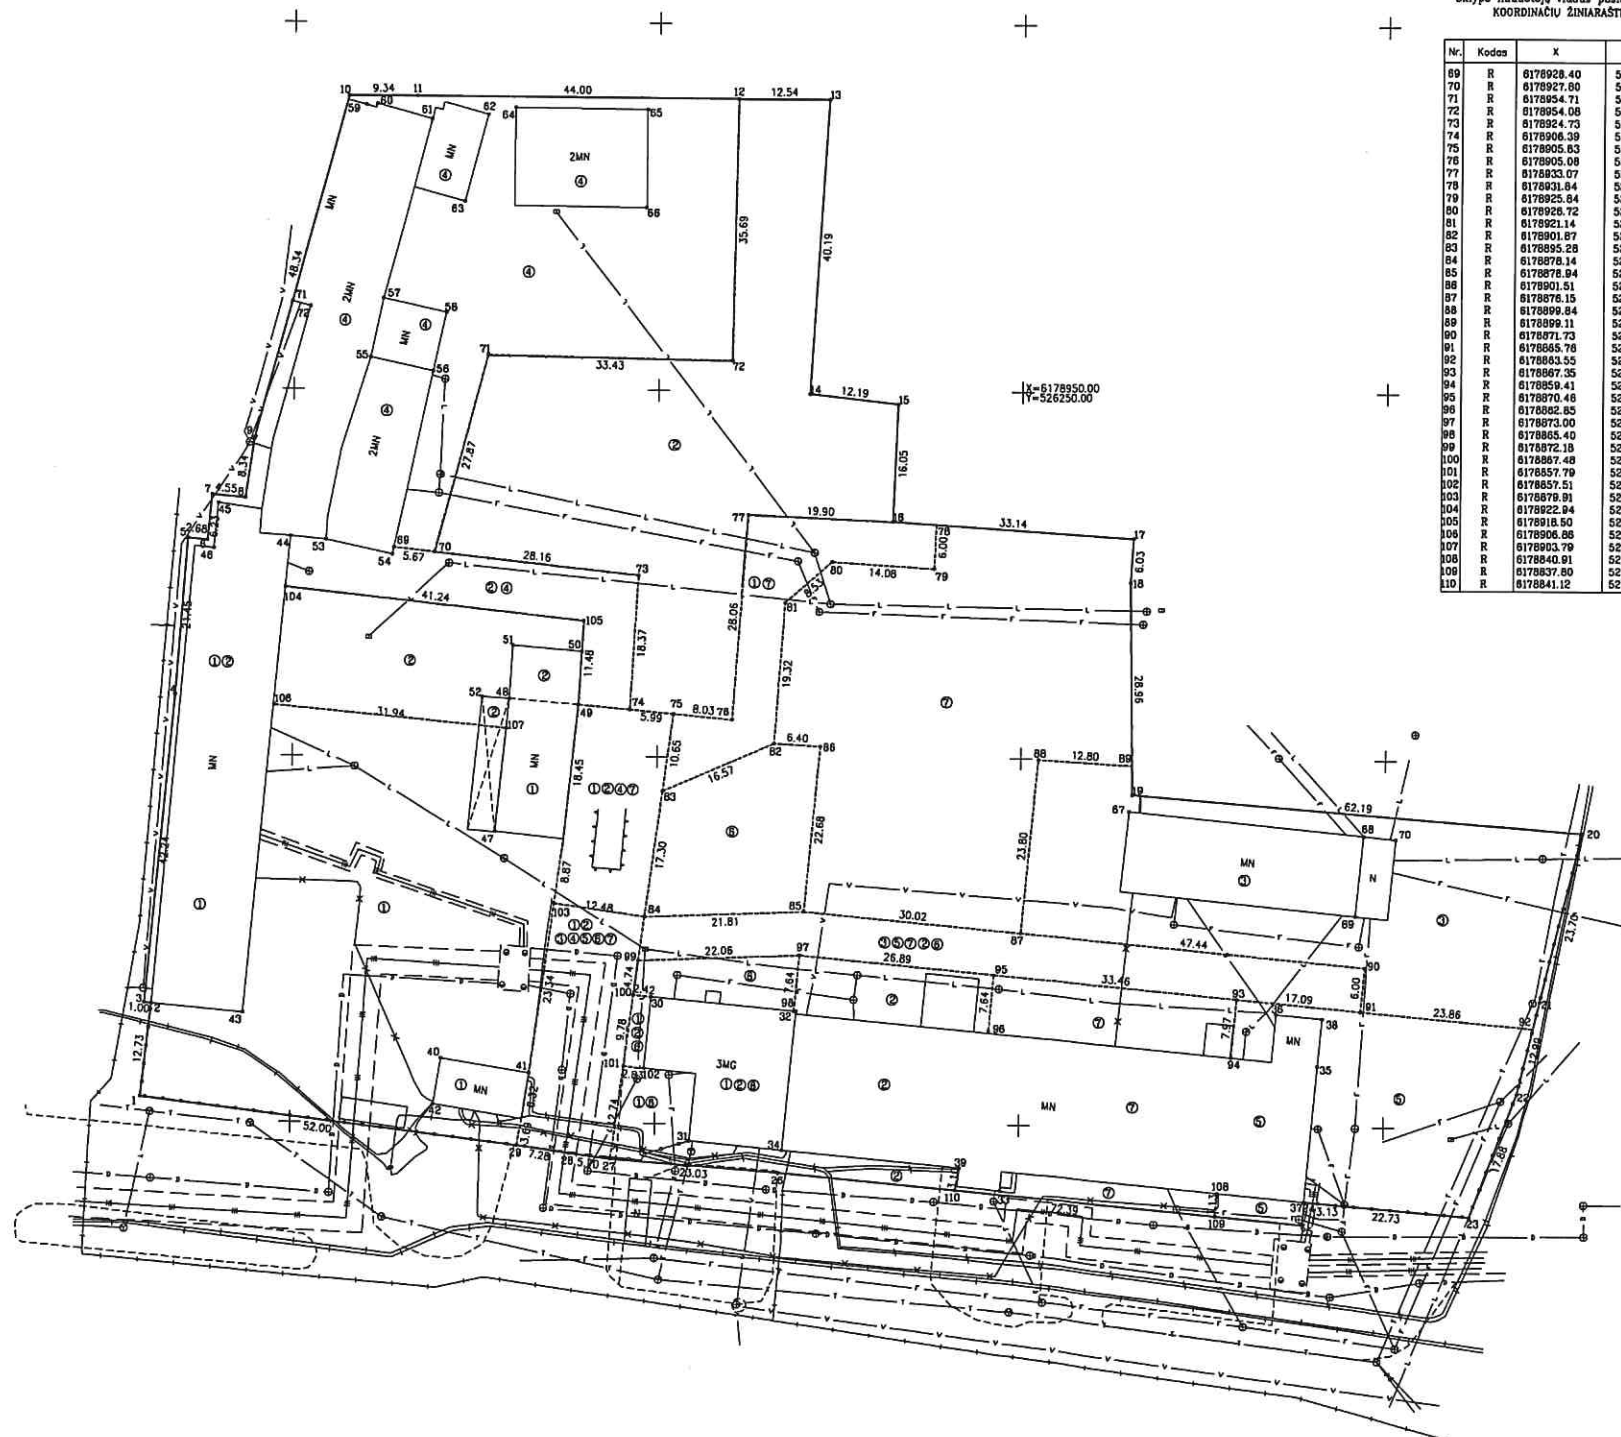

Su pagal 2020 m. rugpjūtį mėn. 06 d. atliktą žemės sklypo reikalavimų patikrinimą parodymą parengtame žemės sklypo plane išbraižytomis ribomis ir vidurinėmis žemės sklypo plotu ruošiu.



2 20 2 3 4 7 8 2 1

X=5178900.00
Y=526100.00

Sularini ženkliukai:
 ▼ Ribotenzklis
 • laikinas ribotenzklis
 Žymint inžinerinius tinklus panaudota topografinė medžiaga

GEOprojektai
 UAB / Geodzinis inžinerinis projektavimas
 Klaipėdos g. 15, Panevėžys / Tel. 8 611 20000
 Pareigos: Parengėjas Vardas, pavardė: [Blank]
 Direktore: A. [Blank] 2023-01-18
 Matavimai: [Blank] 2023-01-18
 Matavimų kvalifikacijos pažymėjimo Nr.: 2M-M-1000