

Valstybės įmonės Registrų centro Panevėžio filialas

**NEKILNOJAMOJO DAIKTO
KADASTRINIŲ MATAVIMŲ BYLA**

Tomas: 1

Nekilnojamojo turto objektas: Patalpa (butas)

Bylos Nr.: 23485/6680

Registro Nr.: 35/46068

Adresas: Panevėžio m. sav. Panevėžio m. F. Vaitkaus g. 2-18

Lapų skaičius: 8

Bylos Nr. 23485/6680

Tomo Nr. 1

Registro 35/46068


BYLOS TOMO VIDAUS APYRAŠAS

Eil. Nr.	Dokumento pavadinimas	Dokumento		Lapų skaič.	Bylos lapų numeriai	Pastabos
		Nr.	Data			
1	Statinio planas "PIRMAS AUKŠTAS"		2007-10-31	1	1-1	
2	Patalpos (buto) kadastro duomenys 1D FORMA		2007-10-31	1	2-2	
3	Patalpos (buto) įkainojimas (perkainojimas) 2D FORMA		2007-10-31	1	3-3	
4	Patalpos (buto) vidaus plotų eksplikacija 3 FORMA		2007-10-31	1	4-4	
5	Archyvinė medžiaga		2007-10-31	3	5-7	


Vidaus apyrašo lapų

7

Matininke



 (pareigos, parašas, vardas, pavardė)

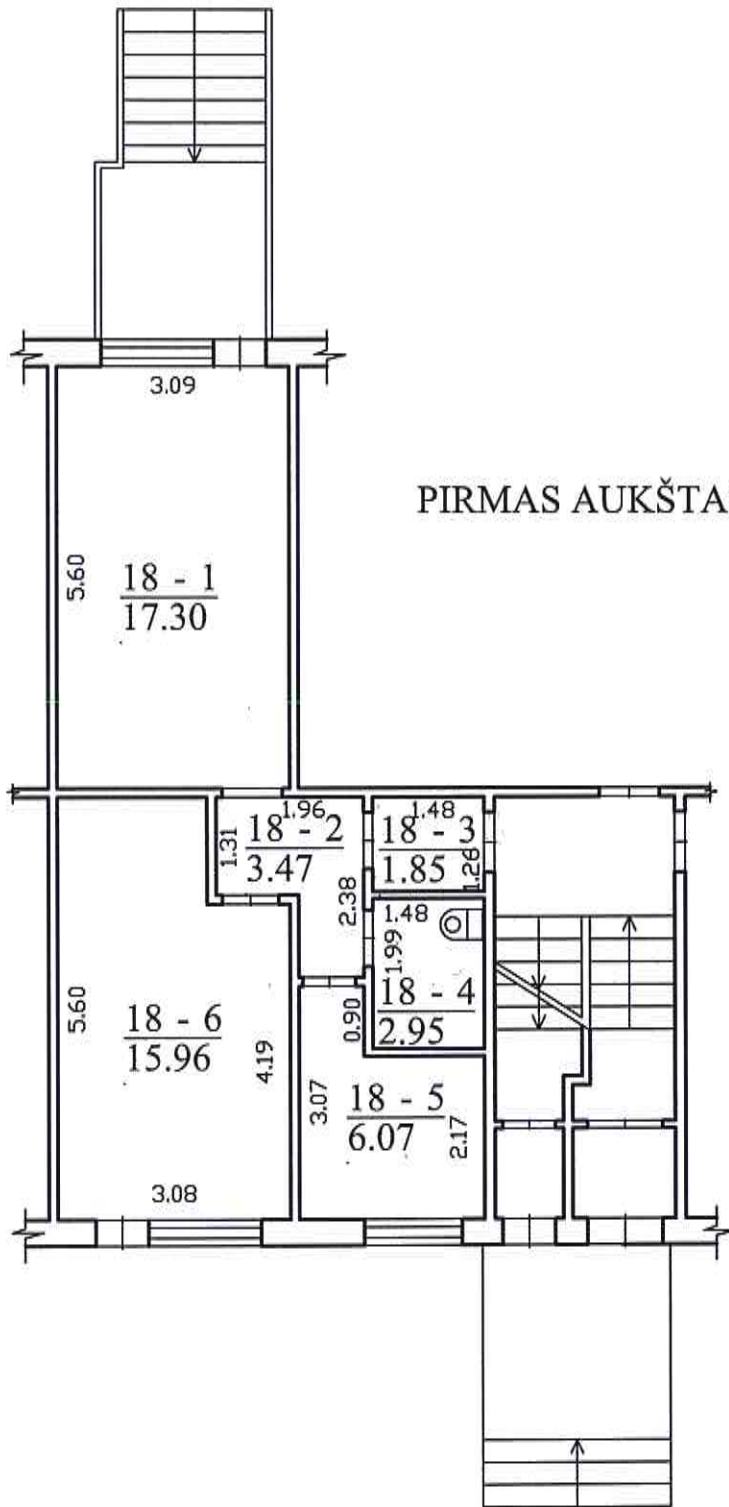

		Valstybės įmonės Registrų centro Panevėžio filialas Licencijos Nr.24G-502, išduota 2002-12-18	
Pareigos	V., pavardė	Parašas	Data
matininkė	Z.Rodzianskienė		2007-10-31
PIRMAS AUKŠTAS		1:100	A.V.
Panevėžio m. sav. Panevėžio m. F. Vaitkaus g. 2			
Sudarytas pagal 2007-10-31 kadastrinių matavimų duomenis		Pastato pažymėjimas plane 1A5b	

Patalpos (buto) kadastro duomenys

Adresas Panevėžio m. sav. Panevėžio m. F. Vaitkaus g. 2-18

Unikalus Nr. 2797-1001-1010:0058

Pavadinimas Vaistinė

Pažymėjimas plane 18

Paskirtis Prekybos

Aprašymas Su rūsiu

Kad. duomenų nustatymo 2007-10-31

Patalpos (buto) kadastro duomenys

Aukštas:	1
Kambarių skaičius:	
Bendras plotas: kv.m.	47,6
Gyvenamasis plotas: kv.	
Rūsysis:	Yra
Baigtumo procentas: %	100
Karštas vanduo:	Yra

Šildymas:	Centrinis šildym.iš centr.
Vandentiekis:	Miesto vandentiekis
Nuotekų šalinimas:	Miesto kanalizacija
Dujos:	Nėra
Viryklė:	Nėra
Vonios kambarys:	Nėra

Pastato, kuriame yra butas (patalpa), duomenys

Pažymėjimas plane 1A5b

Pavadinimas Gyvenamas namas

Unikalus Nr. 2797-1001-1010

Paskirtis Gyvenamoji(3 ir daugiau butų)

Statybos pradžios metai:	1971
Statybos pabaigos metai:	1971
Baigtumo procentas: %	
Koordinatė X:	
Koordinatė Y:	

Rekonstravimo pradžios	
Rekonstravimo pabaigos	
Aukštų skaičius:	5
Tūris: kub.m.	9675
Bendras plotas: kv.m.	3295,71

Parengė


(pareigos, parašas, vardas, pavardė)

Tikrino

(pareigos, parašas, vardas, pavardė)



Patalpos (buto) vidaus plotų eksploikacija

Adresas Panevėžio m. sav. Panevėžio m. F. Vaitkaus g. 2-18

Unikalus Nr. 2797-1001-1010-0058

Žymėjimas 18

Pavadinimas Vaistinė

Paskirtis Prekybos

Matavimų data 2007-10-31

Aukšto Nr.	Patalpos pažymėjimas plane		Patalpų pavadinimas	Gyvenamosios paskirties patalpų										Negyvenamosios paskirties patalpų	
	1 simbolis	2 simbolis		Bendras plotas m ²	Naudingas plotas m ²	Iš to skaičius		Pagalbinis naudingas plotas m ²	Pagalbinis nenaudingas plotas m ²	Rūšių (pusrūšių) plotas m ²	Garų plotas m ²	Pagrindinis plotas m ²	Pagalbinis plotas m ²		
1	2	3	4	5	6	7	8	9	10	11	12	13	14		
1	18	1	Oficina	17,30								17,30			
1	18	2	Koridorius	3,47									3,47		
1	18	3	Pagalbinė patalpa	1,85								1,85			
1	18	4	Sanitarinis mazgas	2,95									2,95		
1	18	5	Vaistų atsargų patalpa	6,07								6,07			
1	18	6	Administracinės patalpos	15,96								15,96			
Iš viso patalpų (6 patalpos)				47,60								41,18	6,42		

Parentė



(parašas, paraba, v. parašė, data)

Zita Rodzianskiene

Tikrino

(parašas, paraba, v. parašė, data)

