


ŽEMĖS SKLYPO PLANAS M 1:500

Sklypo plotas 6319 m²

SUDERINTA
 Panevėžio m. savivaldybės administracijos
 Architektūros ir urbanistikos skyriaus
 vedėjas *[Signature]*

2010-04-16

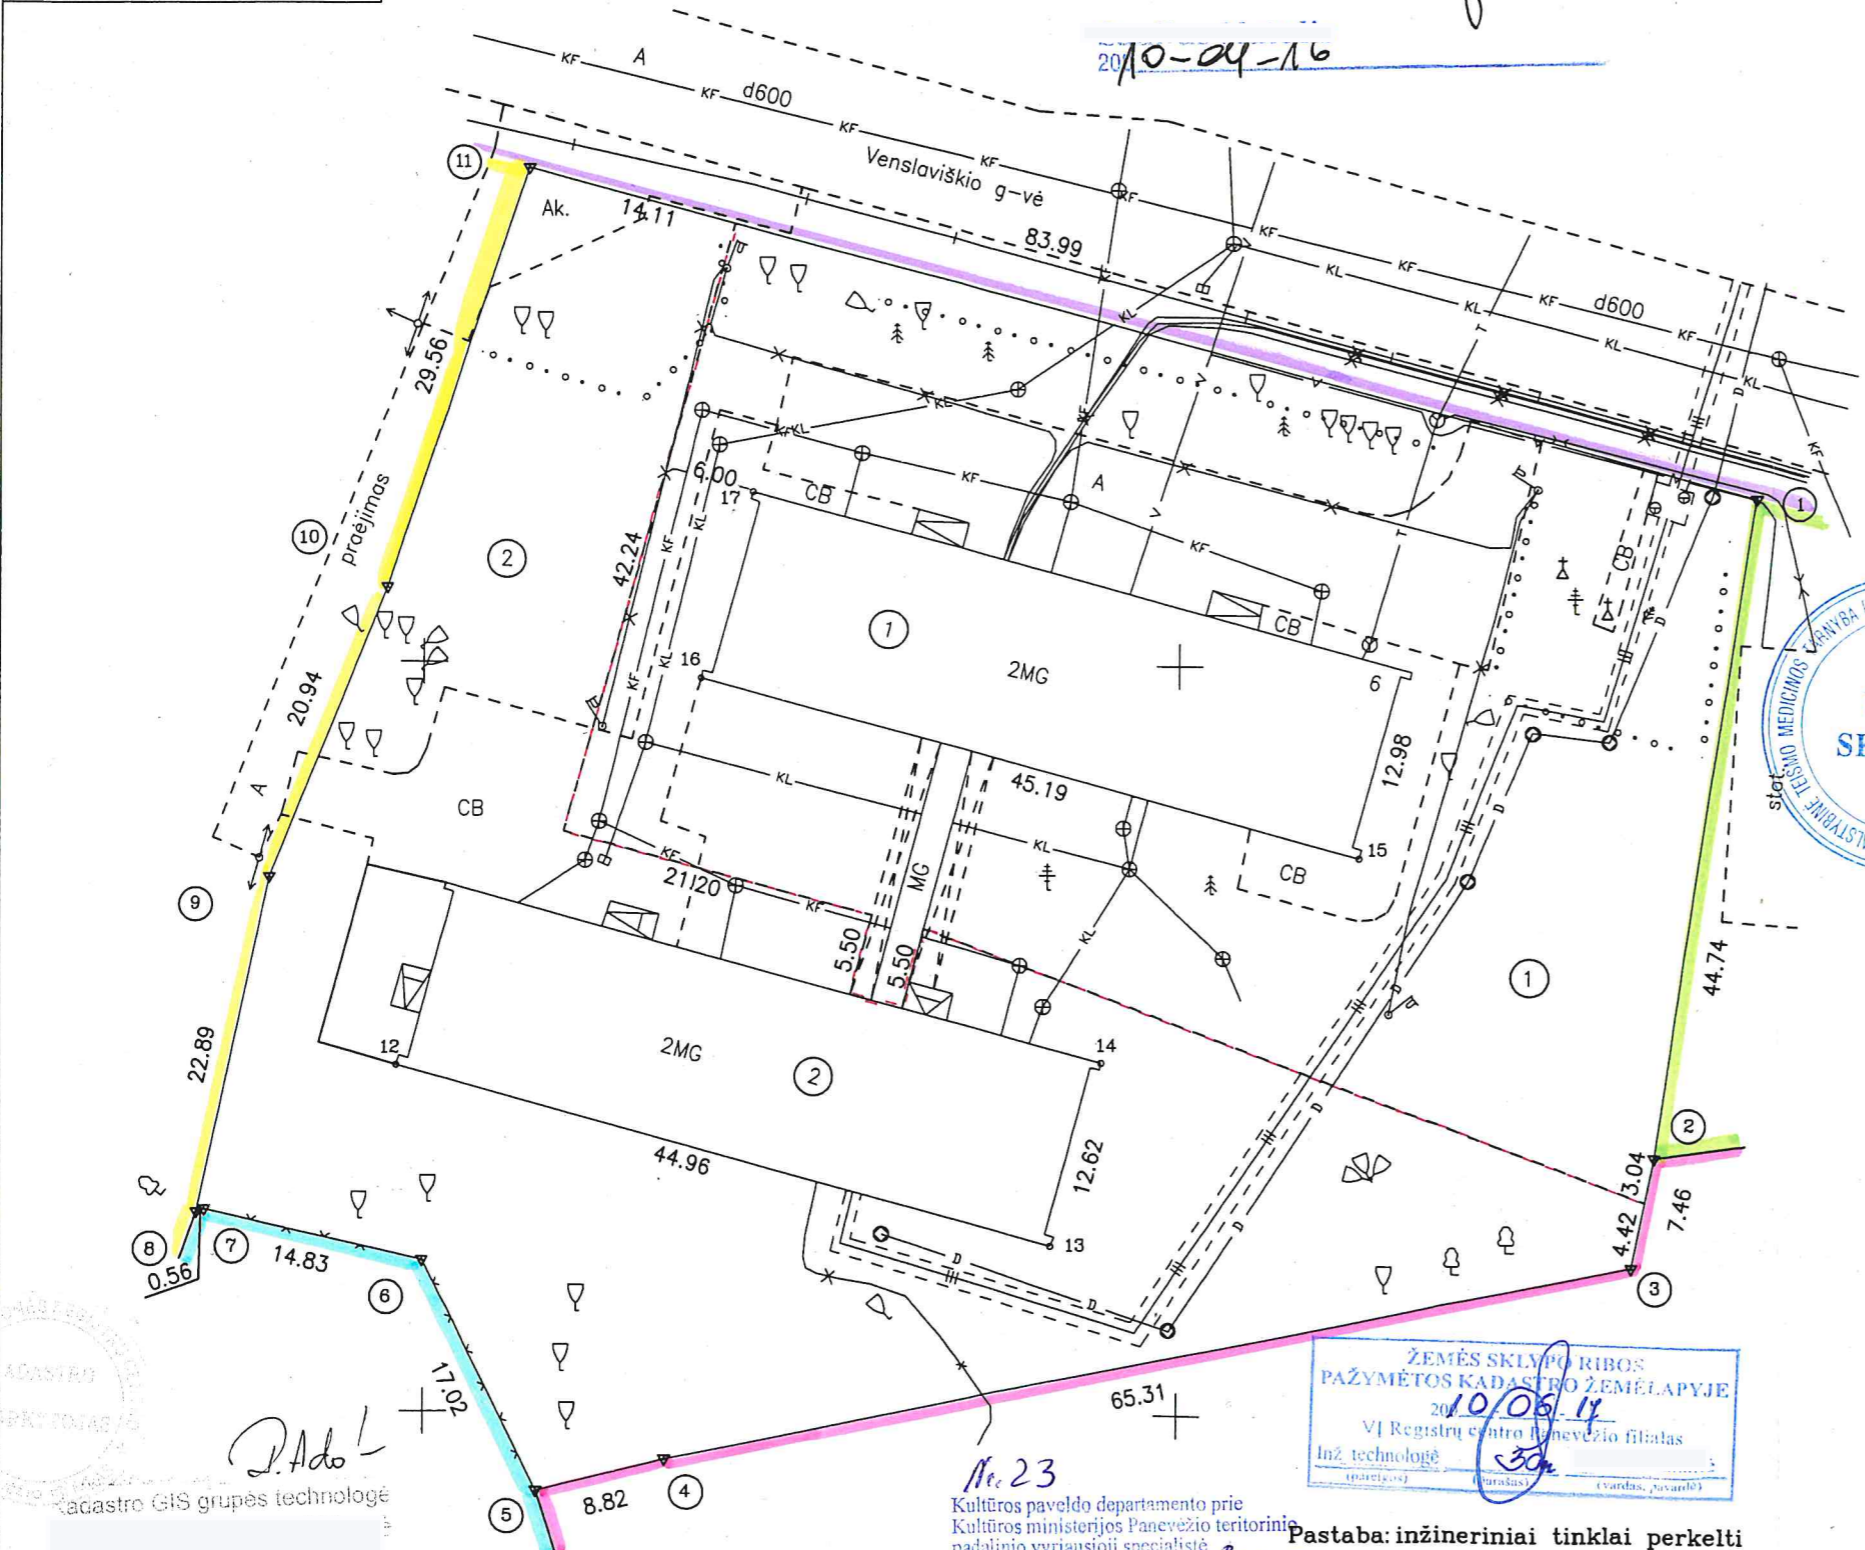

Kadastro:	vietovė	Panevėžio mst.,	blokas	sklypas
Žemės sklypo kadastro Nr.		27010013	459	

Gatvė, namo Nr.	Venslaviškio g. 6
Kaimas (miestelis)	
Seniūnija	
Miestas (rajonas)	Panevėžys
Apskritis	Panevėžio

Gretimybė	Gretimo žemės sklypo kadastro Nr.	Pastabos
1-2	270100130387	
2-5		Valst. žemė
5-8	270100130101	
8-11		Praėjimas
11-1		Venslaviškio gatvė

Naudojamas plotas							
Privati				Valstybinė			
atskirai		bendrai		atskirai		bendrai	
ind.	m ²	ind.	m ²	ind.	m ²	ind.	m ²
				①	3218		
				②	3101		
Viso:					6319		

Su paženkintomis vietovėse žemės sklypo ribomis, aprašytomis 2010 m. kovo mėn. 16 d. žemės sklypo paženklinimo-parodymo akte, ir nustatytu plotu sutinku:
 Žemės savininkas (naudotojas):

- ① Valstybinė teismo medicinos tarnyba prie LR Teisingumo ministerijos, įm.k.191351330
- ② Panevėžio m. savivaldybė, įm.k.111104115

Panevėžio apskrities viršininko administracijos žemės tvarkymo departamento
 Panevėžio miesto (rajonų) žemėtvarkos skyrius
 Patikrino: *[Signature]*
 Suderino: *[Signature]*
 (pareigos) (parašas) (vardas, pavardė) (data)

matininko biuras				
Ramygalos g. 37-45, Panevėžys, tel. 587002 Licencija Nr. G-778-(582) išduota 2008-09-11				
Pareigos	Parašas	Vardas, pavardė	Data	
Vadovas	<i>[Signature]</i>		2010-03-18	

ŽEMĖS SKLYPO RIBOS
 PAŽYMĖTOS KADASTRO ŽEMĖLAPYJE
 2010.05.11
 VI Registrų centro Panevėžio filialas
 Inž. technologė *[Signature]*
 (pareigos) (parašas) (vardas, pavardė)

No. 23
 Kultūros paveldo departamento prie Kultūros ministerijos Panevėžio teritorinio padalinio vyriausioji specialistė
 Pastaba: inžineriniai tinklai perkelti iš topografinių planų.

Kadastru GIS grupės technologė
 2010 m. 5 mėn. 11 d.

ŽEMĖS SKLYPO PLANAS M 1:500

Sklypo plotas 6319 m².

Žemės sklypo kadastro Nr. 27010013 459

KOORDINAČIŲ ŽINIARAŠTIS

Koordinacijų sistema LKS-94							
Taško Nr.	Kodas	X	Y	Taško Nr.	Kodas	X	Y
1	R	6178161.58	524137.96				
2	R	6178117.31	524131.49				
3	R	6178110.00	524130.00				
4	R	6178097.00	524066.00				
5	R	6178094.80	524057.46				
6	R	6178110.06	524049.93				
7	R	6178113.34	524035.47				
8	R	6178113.17	524034.94				
9	R	6178135.54	524039.79				
10	R	6178154.99	524047.56				
11	R	6178183.08	524056.77				
12	NK	6178122.98	524048.21				
13	NK	6178111.19	524091.60				
14	NK	6178123.38	524094.88				
15	NK	6178137.22	524111.90				
16	NK	6178149.06	524068.29				
17	NK	6178161.56	524071.72				

SKLYPO CENTRO KOORDINATĖS		
Koordinacijų sistema	Koordinatės X/Y	Planšeto nomenklatura
Valstybinė LKS-1994	X=6178148 Y=524083	64/55-0157

Žiniaraštį sudarė	<i>M. Luog</i>	2M-ME-96	2010-03-18
(vardas ir pavardė)	(parašas)	(kvalifikacijos pažymėjimo Nr.)	(data)

DUOMENYS APIE ŽEMĖS NAUDOJIMO APRIBOJIMUS

Eil. Nr.	Kodas	Apribojimas	Žemės plotas m ²
1	1	I-Ryšių linijų apsaugos zonos	80
2	6	VI-Elektros linijų apsaugos zonos	314
3	19	XIX-Nekilnojamųjų kultūros vertybių teritorija ir apsaugos zonos	6319
4	27	XXVII-Saugotini želdiniai, medžiai ir krūmai, augantys ne miškų ūkio paskirties žemėje	
5	48	XLVIII-Šilumos ir karšto vandens tiekimo tinklų apsaugos zonos	1021
6	49	XLIX-Vandentiekio, lietaus ir fekalinės kanalizacijos tinklų ir įrenginių apsaugos zonos	1687

Ištrauka iš Lietuvos Administracinių teisų pažeidimų kodekso:

47 straipsnis. Pastovių žemėnaudos riboženklų sunaikinimas arba gadinimas - užtraukia baudą nuo dviejų šimtų penkiasdešimties iki penkių šimtų litų.

48 straipsnis. Geodezinio pagrindo punkto bei markšneiderystės ženklų sunaikinimas arba gadinimas - užtraukia baudą nuo penkių šimtų iki vieno tūkstančio litų.