


Panevėžio m. gatvių išdėstymo planas  
M 1:1000

Panevėžio miesto savivaldybės taryba  
20\_\_ m. \_\_\_\_\_ d. sprendimo Nr. \_\_\_\_  
1 priedas

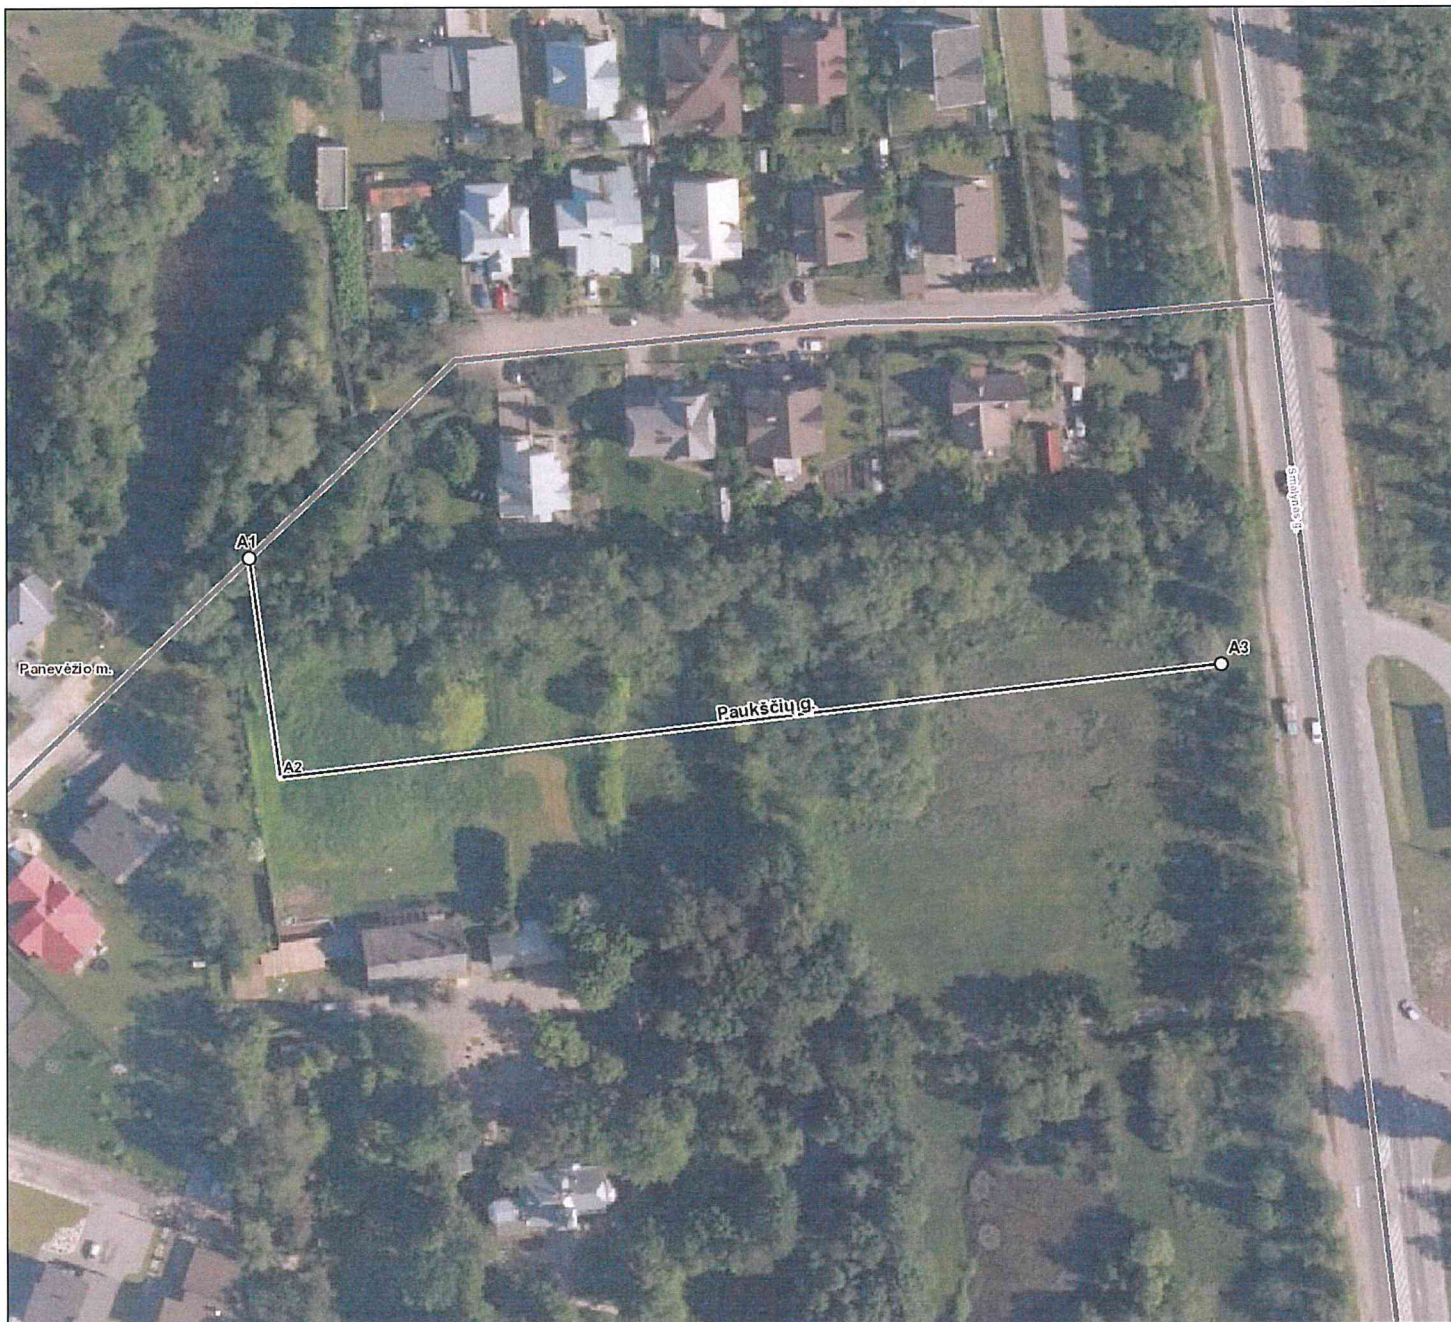

Kartografinis pagrindas	Ortofoto
Koordinatų nustatymo būdas	Grafinis

KOORDINAČIŲ ŽINIARAŠTIS		
Nr. plane	X	Y
A1	6180620	522898
A2	6180577	522904
A3	6180599	523088