

ŽEMĖS SKLYPO PLANAS DĖL SERVITUTO NUSTATYMO M 1:5000

Sklypo plotas 31676m²

kadastro vietovė	Panevėžio m. k.v.	blokas	sklypas
Žemės sklypo kadastro Nr.		2 7 0 1 0 0 3 3 0 1 7 2	
Gatvė, namo Nr.	Kniaudiškių g. 147D		
Kaimas (miestelis)			
Seniūnija			
Miestas (rajonas)	Panevėžys		
Apskritis			

Žemės sklypas suformuotas atliekant kadastrinius matavimus S-443
 Žemės savininkas (naudotojas):



UAB "Westerwijk Panevėžys", i.k.305995773
 (vardas, pavardė) (parašas) (data)

UAB "OGMIOS REAL ESTATE", i.k.300043143
 (vardas, pavardė) (parašas) (data)

UAB "Bumani turtas", i.k.303477426
 (vardas, pavardė) (parašas) (data)

Sudaryta nuomos sutartis –
 UAB "DEPO DIY LT", i.k.302854461
 (vardas, pavardė) (parašas) (data)

Linijų anotacijų lentelė		93-94	9.10
Gretimybė	Atstumas	94-95	10.70
1-2	2.69	95-96	0.52
2-3	1.44	96-97	0.49
3-4	2.01	97-98	0.37
4-5	1.55	98-99	3.06
6-7	0.38	99-100	2.00
7-8	0.27	100-101	2.89
12-13	0.84	101-102	0.42
13-14	0.87	102-103	0.61
14-15	0.84	103-104	0.54
15-16	0.64	104-105	6.28
16-17	0.59	106-107	8.88
17-18	2.00	110-111	4.08
18-19	0.74	111-112	1.04
19-20	0.67	112-113	1.26
20-21	0.82	113-114	1.25
21-22	0.77	114-115	1.22
22-23	0.72	115-116	1.02
23-24	0.66	116-83	2.00
31-32	1.33		
32-33	1.48		
33-34	1.45		
34-35	1.51		
35-36	2.46		
36-1	2.08		
37-38	1.30		
38-39	1.14		
39-40	1.05		
40-41	0.67		
44-45	0.79		
45-46	0.84		
46-47	0.86		
47-48	0.86		
48-49	0.68		
49-50	0.67		
50-37	2.00		
52-53	0.98		
53-54	9.02		
55-56	1.60		
56-57	1.30		
57-58	1.31		
58-59	1.56		
59-60	1.75		
60-61	2.00		
61-62	1.33		
62-63	0.92		
63-64	1.14		
64-65	1.09		
65-66	0.94		
66-67	4.15		
67-68	7.80		
68-69	13.25		
69-70	1.53		
70-71	0.46		
71-72	0.37		
72-73	0.31		
73-74	0.40		
74-75	0.52		
75-76	3.00		
76-77	0.58		
77-78	0.37		
78-79	0.38		
79-80	0.34		
80-81	0.36		
81-82	8.71		
83-84	1.39		
84-85	1.24		
85-86	1.48		
86-87	1.48		
87-88	0.91		
89-90	1.09		
90-91	2.60		
91-92	9.93		

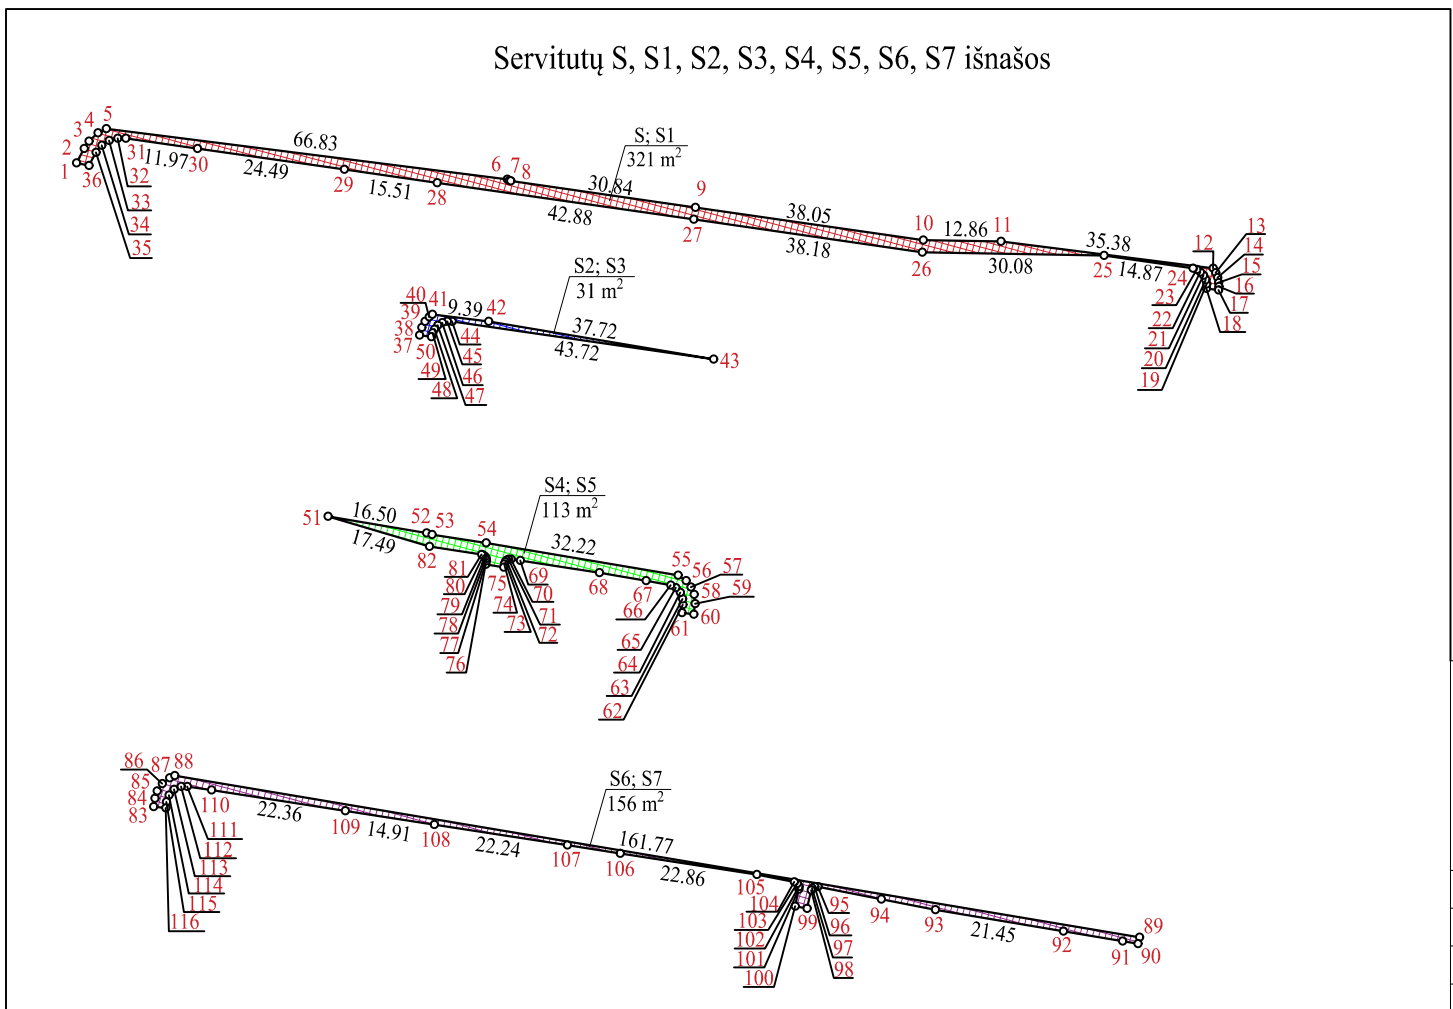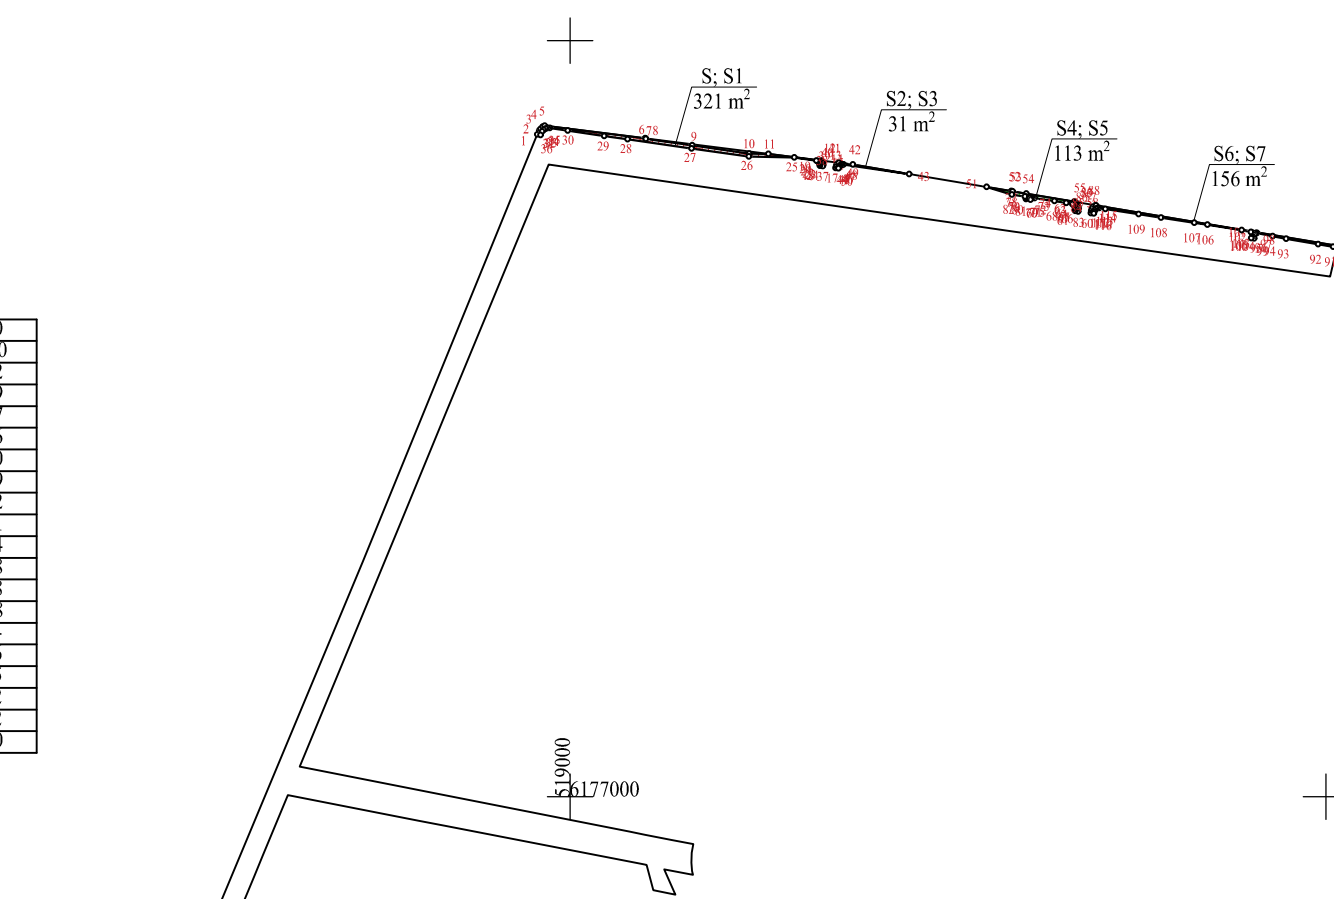

UAB GeoGrid

Į.k. 304449376, adresas Klaipėdos r., Kretingalė, Klaipėdos g. 15
 info@geogrid.lt, Tel. Nr. 062743924
 Licenzijos Nr. 2M-M-1182

Pareigos	Parašas	Vardas, pavardė	Data
Matininkas		Voldemaras Čiunka	2024-11-14

ŽEMĖS SKLYPO PLANAS DĖL SERVITUTO NUSTATYMO M 1: 5000

Sklypo plotas 31676m²

Žemės sklypo kadastro Nr. 270100330172

KOORDINACIŲ ŽINIARAŠTIS

Koordinacių sistema LKS-94											
Taško Nr.	Kodas	X	Y	Taško Nr.	Kodas	X	Y	Taško Nr.	Kodas	X	Y
1	S	6177438.04	518978.28	52	S	6177400.45	519291.75	103	S	6177373.23	519450.79
2	S	6177440.42	518979.53	53	S	6177400.17	519292.69	104	S	6177373.47	519450.31
3	S	6177441.62	518980.33	54	S	6177398.79	519301.60	105	S	6177374.69	519444.15
4	S	6177442.97	518981.83	55	S	6177393.47	519333.38	106	S	6177378.20	519421.56
5	S	6177443.68	518983.20	56	S	6177392.54	519334.68	107	S	6177379.56	519412.79
6	S	6177435.32	519049.51	57	S	6177391.52	519335.48	108	S	6177382.95	519390.81
7	S	6177435.11	519049.82	58	S	6177390.31	519335.99	109	S	6177385.23	519376.08
8	S	6177435.04	519050.08	59	S	6177388.75	519336.17	110	S	6177388.65	519353.97
9	S	6177430.69	519080.62	60	S	6177387.02	519335.96	111	S	6177389.27	519349.94
10	S	6177425.27	519118.28	61	S	6177387.27	519333.98	112	S	6177389.25	519348.90
11	S	6177425.04	519131.14	62	S	6177388.60	519334.15	113	S	6177388.76	519347.75
12	S	6177420.61	519166.24	63	S	6177389.52	519334.12	114	S	6177387.84	519346.90
13	S	6177419.89	519166.67	64	S	6177390.58	519333.71	115	S	6177386.69	519346.51
14	S	6177419.07	519166.98	65	S	6177391.38	519332.97	116	S	6177385.69	519346.37
15	S	6177418.25	519167.14	66	S	6177391.82	519332.15				
16	S	6177417.61	519167.17	67	S	6177392.56	519328.06				
17	S	6177417.02	519167.12	68	S	6177393.88	519320.37				
18	S	6177417.30	519165.14	69	S	6177395.90	519307.27				
19	S	6177418.03	519165.15	70	S	6177396.13	519305.76				
20	S	6177418.69	519165.01	71	S	6177396.09	519305.30				
21	S	6177419.42	519164.64	72	S	6177395.92	519304.98				
22	S	6177419.99	519164.13	73	S	6177395.68	519304.77				
23	S	6177420.39	519163.52	74	S	6177395.32	519304.62				
24	S	6177420.62	519162.91	75	S	6177394.80	519304.53				
25	S	6177422.73	519148.19	76	S	6177395.26	519301.57				
26	S	6177423.27	519118.12	77	S	6177395.83	519301.66				
27	S	6177428.71	519080.33	78	S	6177396.19	519301.62				
28	S	6177434.76	519037.88	79	S	6177396.53	519301.44				
29	S	6177436.94	519022.53	80	S	6177396.76	519301.19				
30	S	6177440.40	518998.28	81	S	6177396.88	519300.86				
31	S	6177442.10	518986.43	82	S	6177398.21	519292.25				
32	S	6177442.11	518985.10	83	S	6177385.94	519344.39				
33	S	6177441.71	518983.67	84	S	6177387.31	519344.58				
34	S	6177440.93	518982.45	85	S	6177388.48	519344.98				
35	S	6177439.78	518981.47	86	S	6177389.70	519345.81				
36	S	6177437.61	518980.31	87	S	6177390.67	519347.04				
37	S	6177415.74	519175.52	88	S	6177391.04	519347.87				
38	S	6177416.99	519175.87	89	S	6177364.31	519507.42				
39	S	6177417.98	519176.43	90	S	6177363.24	519507.17				
40	S	6177418.76	519177.13	91	S	6177363.67	519504.61				
41	S	6177419.17	519177.65	92	S	6177365.31	519494.81				
42	S	6177418.00	519186.97	93	S	6177368.87	519473.66				
43	S	6177411.77	519224.17	94	S	6177370.63	519464.73				
44	S	6177418.01	519180.90	95	S	6177372.70	519454.23				
45	S	6177418.02	519180.11	96	S	6177372.66	519453.71				
46	S	6177417.81	519179.30	97	S	6177372.40	519453.30				
47	S	6177417.36	519178.56	98	S	6177372.09	519453.11				
48	S	6177416.72	519177.99	99	S	6177369.10	519452.44				
49	S	6177416.11	519177.67	100	S	6177369.46	519450.47				
50	S	6177415.46	519177.50	101	S	6177372.28	519451.09				
51	S	6177403.17	519275.47	102	S	6177372.69	519451.09				

NAUJAI NUSTATOMAS SERVITUTAS					
Eil. Nr.	Kodas	Servituto rūšis	Ind.	Aprašyta taškais	Plotas m ²
1	202	Kelio servitutas - teisė naudotis pėsčiųjų taku (tarnaujantis)	S	1-2-3-....-35-36-1	321
1	222	Teisė tiesti, aptarnauti, naudoti požemines ir antžemines komunikacijas (tarnaujantis)	S1	1-2-3-....-35-36-1	321
1	202	Kelio servitutas - teisė naudotis pėsčiųjų taku (tarnaujantis)	S2	37-38-39-....-49-50-37	31
1	222	Teisė tiesti, aptarnauti, naudoti požemines ir antžemines komunikacijas (tarnaujantis)	S3	37-38-39-....-49-50-37	31
1	202	Kelio servitutas - teisė naudotis pėsčiųjų taku (tarnaujantis)	S4	51-52-53-....-81-82-51	113
1	222	Teisė tiesti, aptarnauti, naudoti požemines ir antžemines komunikacijas (tarnaujantis)	S5	51-52-53-....-81-82-51	113
1	202	Kelio servitutas - teisė naudotis pėsčiųjų taku (tarnaujantis)	S6	83-84-85-....-115-116-83	156
1	222	Teisė tiesti, aptarnauti, naudoti požemines ir antžemines komunikacijas (tarnaujantis)	S7	83-84-85-....-115-116-83	156

SKLYPO CENTRO KOORDINATĖS

Koordinacių sistema	Koordinatės X/Y	Darbo LitPOS laikas
Sistema, kurioje vykdyti matavimai	X=6177179.15 Y=518879.10	-
Valstybinė LKS-1994	X=6177179.15 Y=518879.10	-
Žiniaraštį sudarė	Voldemaras Čiunka 2M-M-1182 (parašas) (vardas ir pavardė, pažymėjimo Nr.)	2024-11-14 (data)

Ištrauka iš Lietuvos Administracinių nusižengimų kodekso:

112 straipsnis. Pastovių žemėnaudos riboženklų sunaikinimas arba sugadinimas - užtraukia baudą nuo septyniasdešimt iki vieno šimto keturiasdešimt eurų.