



ŽEMĖS SKLYPO DALIŲ PLANAS M 1:500

Žemės sklypo plotas 11598 m²


Kadastro vietovės pavadinimas:	Panevėžio		
Žemės sklypo kadastro numeris:	kodas	blokas	sklypas
	2 7 0 1	0 0 1 3	0 2 0 9

Savivaldybė	Panevėžio m. sav.
Seniūnija	
Gyvenamoji vietovė	Panevėžio m.
Govė, namo Nr.	S. Kerbedžio g. 54

Gretimybė	Gretimų žemės sklypo kadastro Nr.	Pastabos
1-2		laisva valstybinė žemė
2-4	2701/7001:0041	
4-8	2701/7001:0039	
8-12	2701/0013:0109	
12-14	2701/0013:0350	
14-19	2701/0013:0192	
19-1	2701/0013:0399	

Išskiriamos žemės sklypo dalys							
Valstybinė				Privati			
atskiri		bendrai		atskiri		bendrai	
ind.	m ²	ind.	m ²	ind.	m ²	ind.	m ²
1	2701	1	5373				
2	633	2	1044				
3	463	3	1043				
4	208	4	133				

Gretimybė	Atstumas
1-2	14.14
2-3	23.99
4-5	15.56
5-6	2.43
8-9	12.93
9-10	8.16
10-11	7.82
11-12	22.08
12-13	6.61
13-14	5.23
15-16	12.21
16-17	3.46
17-18	13.16
18-19	15.45

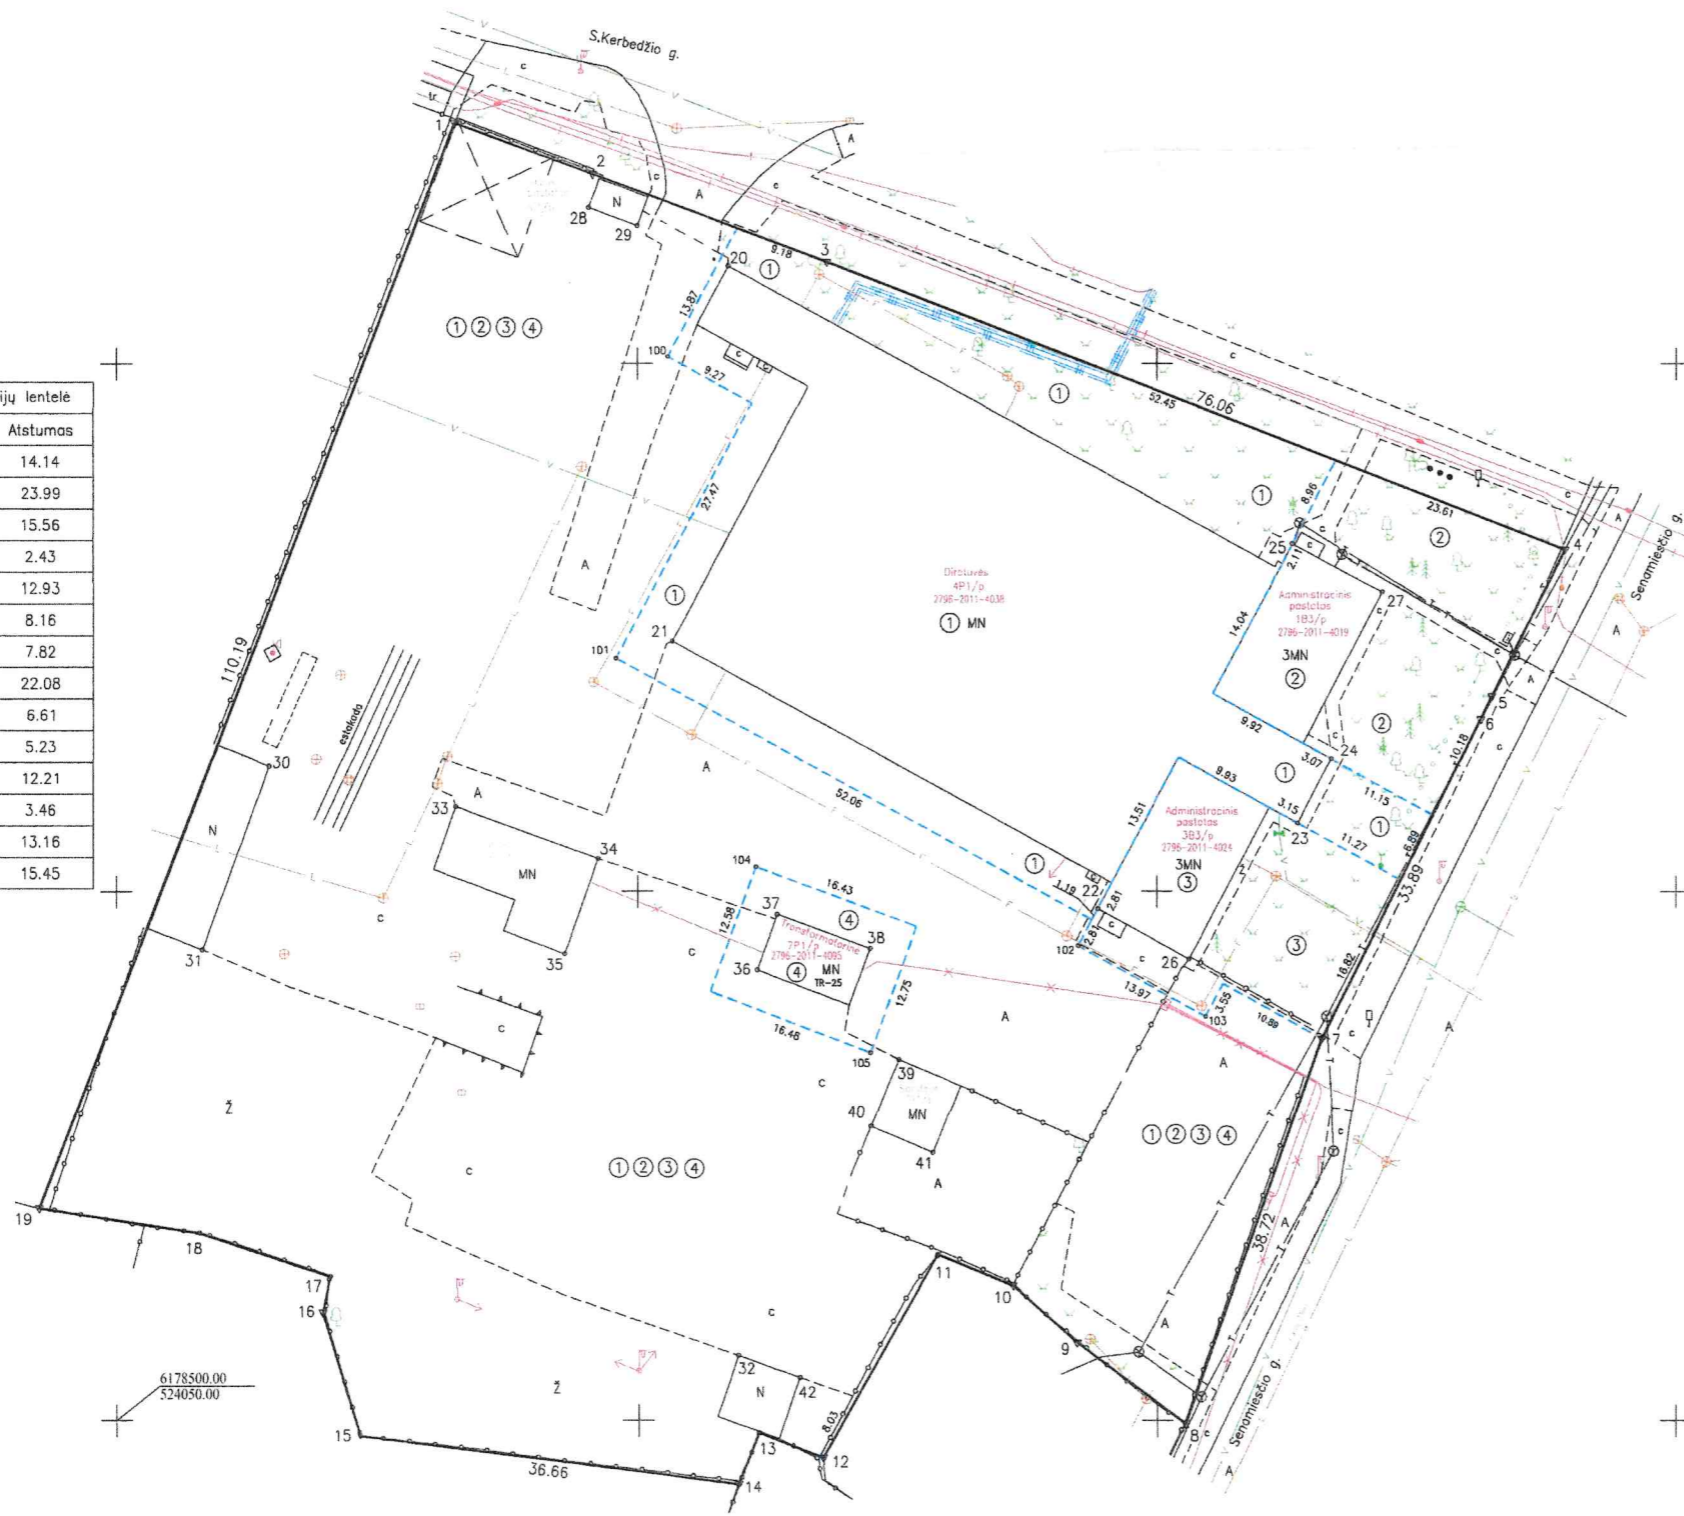

①②③④ PST Group AB jm.k.147732969
 Ūkio skyriaus vadovas Juozas Vyšniauskas
 ② UAB "FERN PRODUCTION" jm.k.306208064
 Pagal 2025-01-14 įgaliojimą Nr.FP/IG/25-43 pasirašo:
 Saulius Imbrasas

nuolatinė
 Nacionalinės žemės tarnybos prie AŽŲ
 Panevėžio apygardos žemės tvarkymo
 ir administravimo skyriaus
 vyresnysis patarėjas
 2025-06-11

UAB "N.Taurus ir Ko"
 J.Basnovičiaus g. 64, Panevėžys mob. 861555600, laurasiko@gmail.com jm.k.148401114

Pareigos	Parašas	Vardas, pavardė	Data
Direktorius	<i>A.V.</i>	Nerijus Taurus	2025-06-05
Matininkas	<i>[Signature]</i>	Nerijus Taurus	2025-06-05

Matininko kvalifikacijos pažymėjimo Nr.: 2M-M-224

ŽEMĖS SKLYPO DALIŲ PLANAS M 1:500

Žemės sklypo plotas 11598 m²

Žemės sklypo kadastro Nr.	kodas	blokas	sklypas
	270100130209		

KOORDINAČIŲ ŽINIARAŠTIS

Koordinatų sistema: valstybinė LKS-94							
Taško Nr.	Kodas	X	Y	Taško Nr.	Kodas	X	Y
1	R	6178622.83	524082.53	40	NK	6178527.83	524122.50
2	R	6178617.93	524095.79	41	NK	6178525.32	524128.44
3	R	6178609.62	524118.29	42	NK	6178504.08	524115.59
4	R	6178582.44	524189.33	100	VK	6178600.68	524102.94
5	R	6178568.55	524182.32	101	VK	6178572.09	524097.96
6	R	6178566.38	524181.23	102	NK	6178544.85	524142.41
7	R	6178536.13	524165.96	103	VK	6178538.19	524154.69
8	R	6178499.74	524152.74	104	VK	6178552.33	524111.43
9	R	6178507.35	524142.29	105	VK	6178534.73	524122.44
10	R	6178512.72	524136.15				
11	R	6178515.65	524128.90				
12	R	6178496.54	524117.84				
13	R	6178498.89	524111.66				
14	R	6178494.05	524109.68				
15	R	6178498.56	524073.30				
16	R	6178510.24	524069.73				
17	R	6178513.63	524070.44				
18	R	6178517.76	524057.94				
19	R	6178520.10	524042.67				
20	NK	6178609.22	524108.83				
21	NK	6178573.70	524103.39				
22	NK	6178548.37	524144.32				
23	NK	6178556.49	524163.62				
24	NK	6178562.59	524166.83				
25	NK	6178582.95	524163.10				
26	NK	6178543.62	524153.08				
27	NK	6178578.40	524171.72				
28	NK	6178614.76	524095.41				
29	NK	6178613.03	524100.05				
30	NK	6178561.94	524064.66				
31	NK	6178544.54	524058.22				
32	NK	6178506.14	524109.67				
33	NK	6178558.08	524082.58				
34	NK	6178553.14	524096.23				
35	NK	6178544.13	524093.00				
36	NK	6178542.59	524111.52				
37	NK	6178547.85	524113.49				
38	NK	6178544.61	524122.36				
39	NK	6178534.09	524125.15				
SKLYPO CENTRO KOORDINATĖS							
Koordinatų sistema		Koordinatės X/Y					
Valstybinė LKS-1994		X=6178555 Y=524113					
Žiniaraštį sudarė		Nerijus Tauras		2R-FP-1126		2025-06-05	
(parašas)		(vardas ir pavardė)		(kvalifikacijos pažymėjimo Nr.)		(data)	

Ištrauka iš Lietuvos Respublikos administracinių nusižengimų kodekso:

112 straipsnis. Nuolatinių žemėnaudos riboženklų sunaikinimas arba sugadinimas užtraukia baudą nuo septyniasdešimt iki vieno šimto keturiasdešimt eurų.