


PIRMAS AUKŠTAS

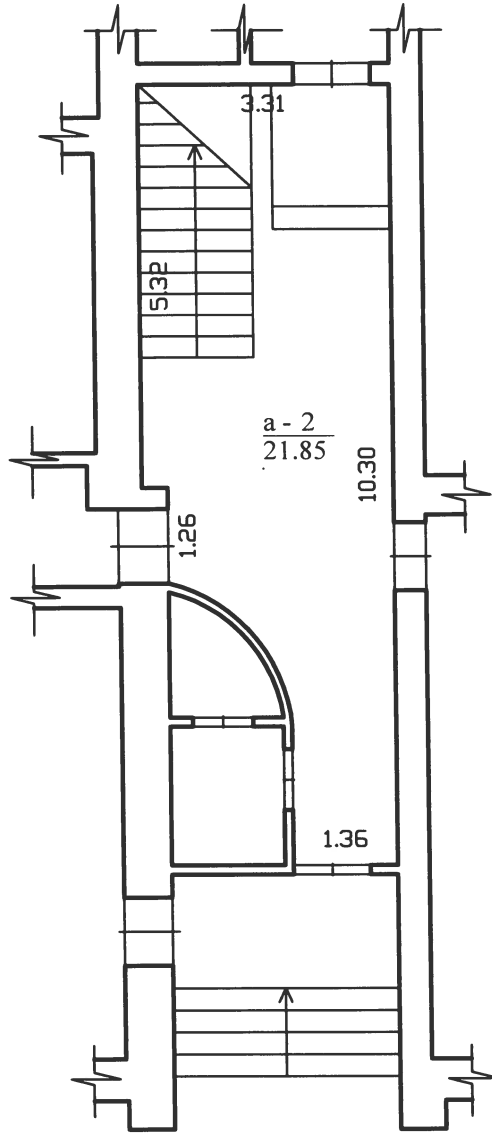

el. pašto adresas (-ai): Orinta.Malciauskiene@registrucentras.lt, tel.: + 370 681 845 50

Matininko kvalifikacijos pažymėjimo Nr.	Pareigos	Vardas ir pavardė
2M-M-676	Matininkė	ORINTA MALČIAUSKIENĖ


Adresas: Panevėžio m. sav. Panevėžio m. Savanorių a. 12

Pastato žymėjimas plane	1B3/p
Kadastro duomenų nustatymo data	2024-11-20
Plano parengimo data	2024-11-20
Mastelis	1:100



1173270188

ANTRAS AUKŠTAS

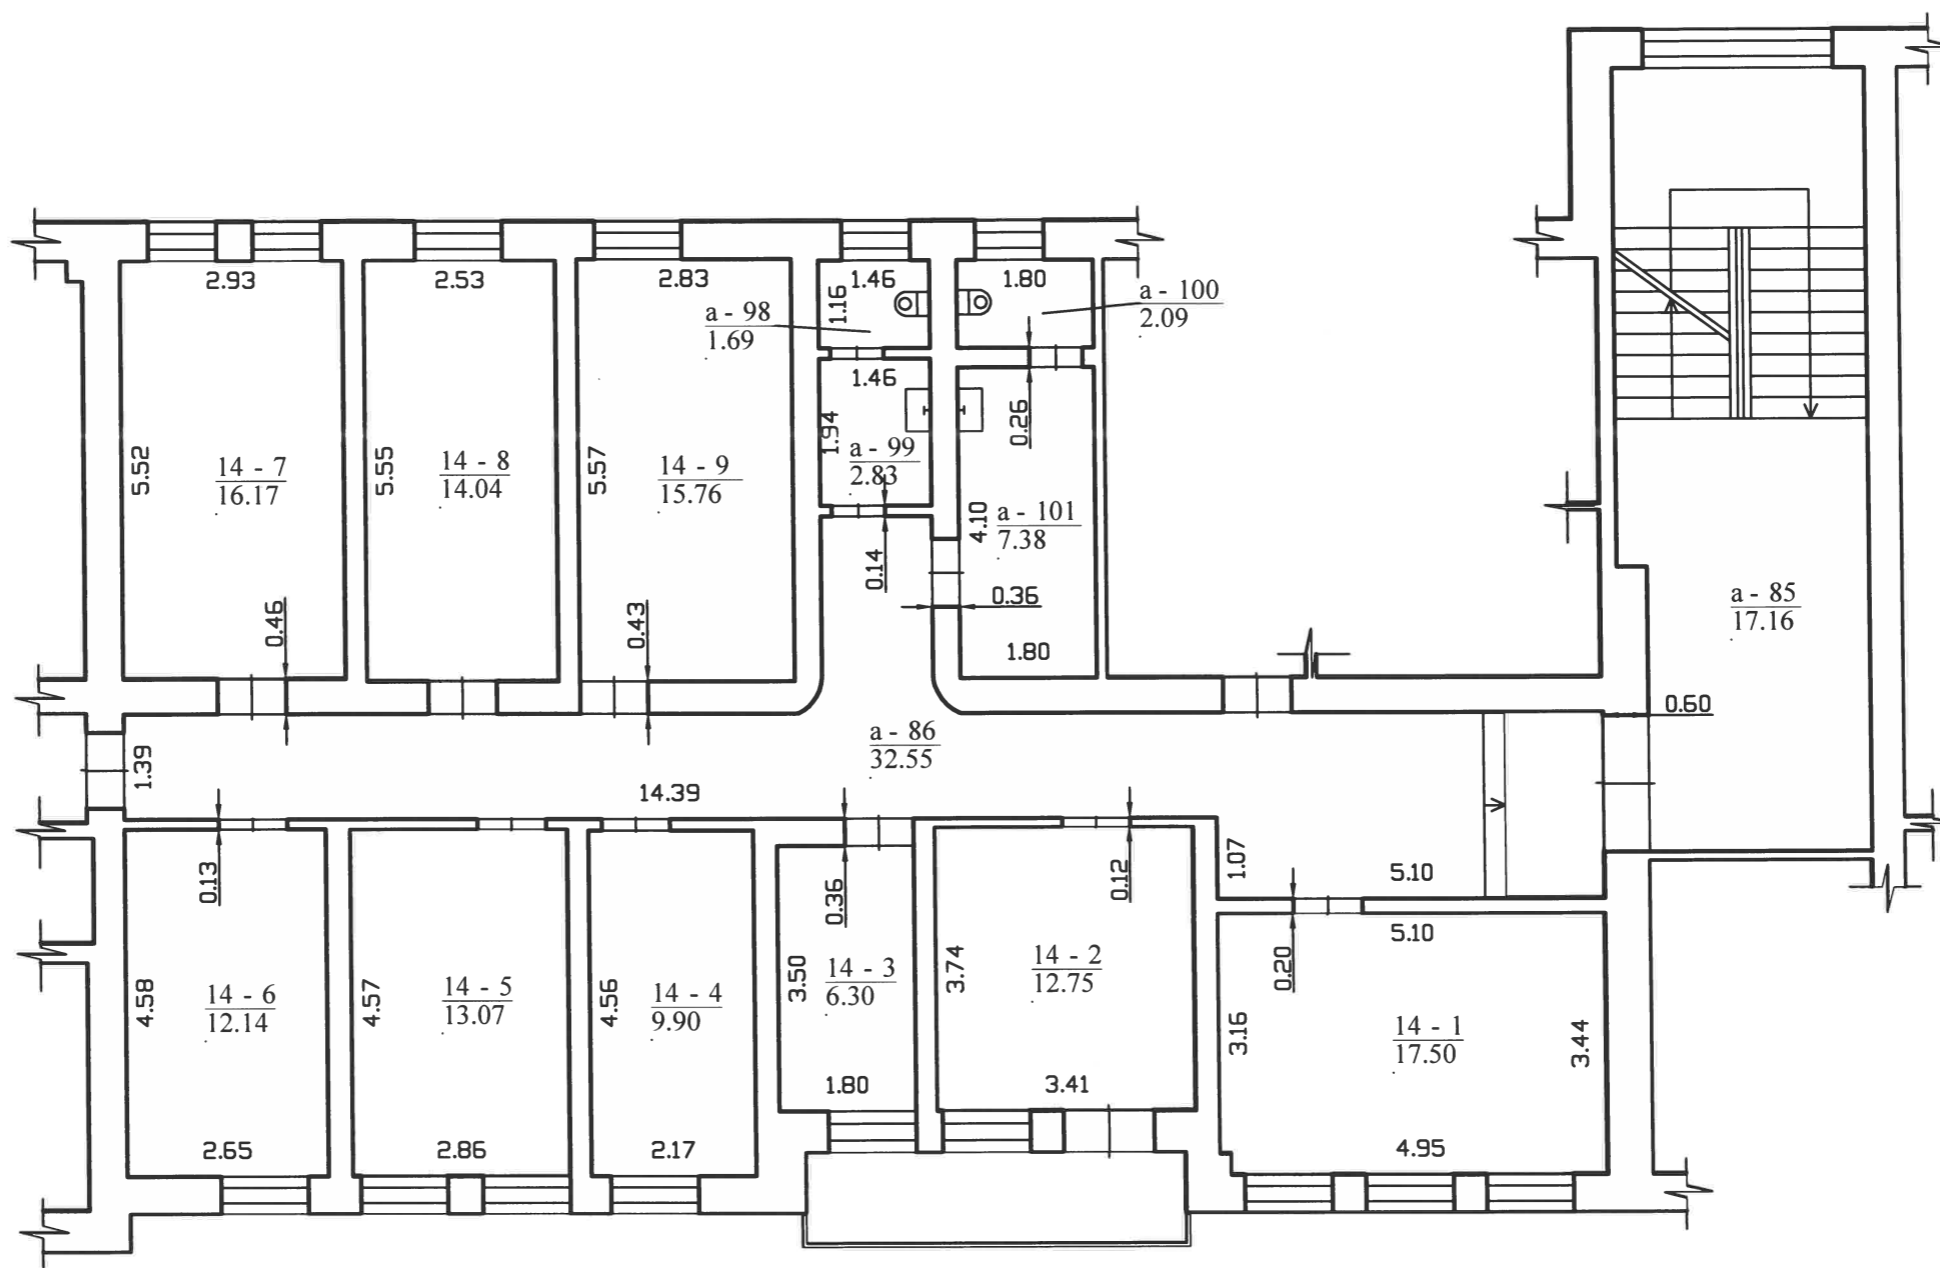

el. pašto adresas (-ai): Orinta.Malciauskiene@registrucentras.lt , tel.: + 370 681 845 50		
Matininko kvalifikacijos pažymėjimo Nr.	Pareigos	Vardas ir pavardė
2M-M-676	Matininkė	ORINTA MALČIAUSKIENĖ
Adresas: Panevėžio m. sav. Panevėžio m. Savanorių a. 12		
Pastato žymėjimas plane	1B3/p	
Kadastro duomenų nustatymo data	2024-11-20	
Plano parengimo data	2024-11-20	
Mastelis	1:100	



1173270188