



Žemės sklypo išdėstymo schema

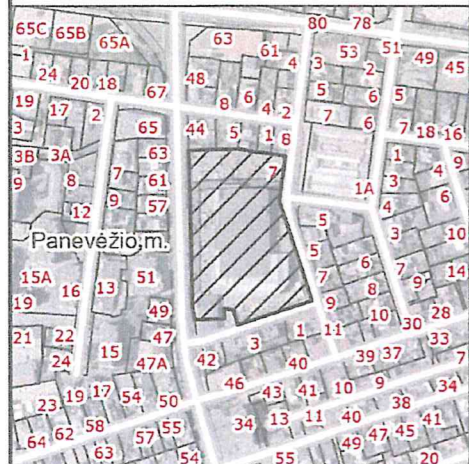

ŽEMĖS SKLYPO DALIŲ PLANAS M 1:1000

Žemės sklypo plotas 19650 m<sup>2</sup>

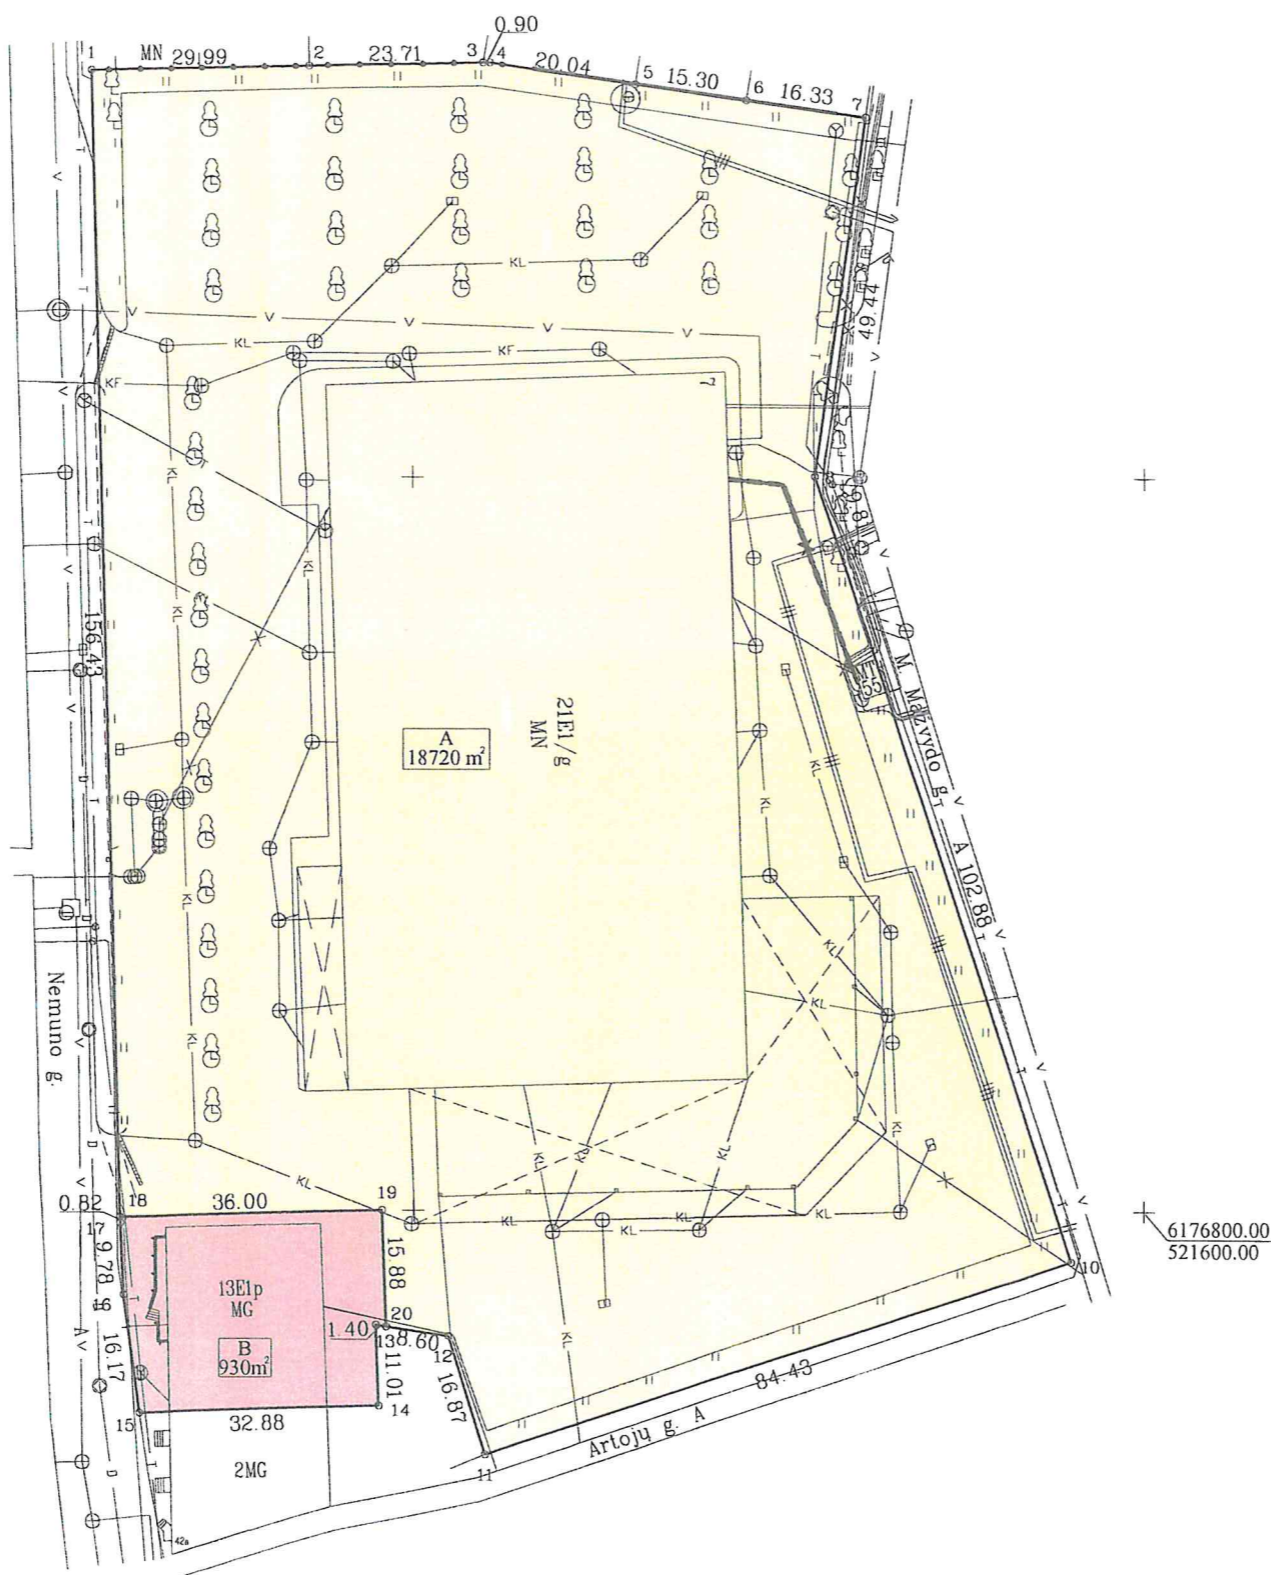

Žemės sklypo kadastro numeris:	kodas	blokas	sklypas
	2 7 0 1 0 0 2 2 0 3 5 1		

Savivaldybė	Panevėžio m.
Seniūnija	
Gyvenamoji vietovė	Panevėžio m.
Gatvė, namo Nr.	Darbo a. 7

Gretimybė	Gretimo žemės sklypo kadastro Nr.	Pastabos
1-2	2701/0022:152	Nemuno g. 44
2-3	2701/0022:153	Valstiečių g. 5
3-...-5	2701/0022:189	Valstiečių g. 3
5-6	2701/0022:392	Valstiečių g. 1
6-7	2701/0022:391	Darbo a. 8
7-...-10		M. Mažvydo g.
10-11		Artojų g.
11-...-15	2701/0022:352	Nemuno g. 42A
15-...-1		Nemuno g.

Naudojamas plotas							
Privati				Valstybinė			
atskirai		bendrai		atskirai		bendrai	
ind.	m <sup>2</sup>	ind.	m <sup>2</sup>	ind.	m <sup>2</sup>	ind.	m <sup>2</sup>
				A	18720		
				B	930		

**SUDERINTA**  
 Nacionalinės žemės tarnybos prie AM  
 Panevėžio apygardos žemės tvarkymo  
 ir administravimo skyriaus  
 vyresnysis patarėja  
 2025-09-14

*(Blue circular stamp: Nacionalinė žemės tarnyba prie Aplinkos ministro, Panevėžio apygardos žemės tvarkymo ir administravimo skyrius, Nr. 8)*

Informuotiesiems investuotojams skirta uždarojo tipo investicinė  
 UAB "Baltic Retail properties"  
 .....  
 .....  
 (parašas) (data)

**INVENTORA**  
 LICENCIJOS Nr.G-730-(798) išduota 2008 08 20

Pareigos	Parašas	Vardas, pavardė	Data
Direktore	<i>(Signature)</i>		2025 08 13
Projektuotojas	<i>(Signature)</i>		2025 08 13

Matininko kvalifikacijos pažymėjimo Nr.: 2R-FP-950

# ŽEMĒS SKLYPO DALIŅU PLANAS M 1:1000


Žemēs sklypo plotas 19650 m<sup>2</sup>

Žemēs sklypo kadastro Nr. 

2	7	0	1	0	0	2	2	0	3	5	1
---	---	---	---	---	---	---	---	---	---	---	---

Taško Nr.	Kodas	X	Y	Taško Nr.	Kodas	X	Y
1	R	6176955.35	521455.99				
2	R	6176956.01	521485.97				
3	R	6176956.54	521509.67				
4	R	6176956.56	521510.57				
5	R	6176953.63	521530.39				
6	R	6176951.47	521545.54				
7	R	6176949.17	521561.71				
8	R	6176900.20	521554.88				
9	R	6176890.89	521557.98				
10	R	6176793.13	521590.02				
11	R	6176766.78	521509.81				
12	R	6176782.89	521504.82				
13	R	6087443.27	521494.93				
14	R	6176773.39	521495.28				
15	R	6176772.36	521462.42				
16	R	6176788.38	521460.23				
17	R	6176798.15	521459.81				
18	DK	6176798.97	521459.79				
19	DK	6176800.04	521495.77				
20	DK	6176784.17	521496.32				

Žiniarašļi sudarē:

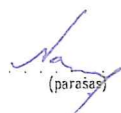  
(parēšas)

(vārds ir pavārds)

2R-FP-950  
(kvalifikācijas pažymējimo Nr.)

2025 08 13  
(data)