



PANEVĖŽIO MIESTO SAVIVALDYBĖS TARYBA

SPRENDIMAS DĖL SUTIKIMO NUSTATYTI SERVIDUTĄ ŽEMĖS SKLYPUI (KADASTRO NR. 2701/0015:107), ESANČIAM PARKO G. 22, PANEVĖŽYJE, IR ĮGALIOJIMO SUTEIKIMO

2024 m. rugpjūčio 29 d. Nr. 1-407
Panevėžys

Vadovaudamasi Lietuvos Respublikos civilinio kodekso 4.124 straipsnio 1 dalimi, Lietuvos Respublikos vietos savivaldos įstatymo 6 straipsnio 3 punktu, 15 straipsnio 2 dalies 19 punktu, Lietuvos Respublikos valstybės ir savivaldybių turto valdymo, naudojimo ir disponavimo juo įstatymo 12 straipsnio 1 dalimi, Lietuvos Respublikos žemės įstatymo 14 straipsnio 2 dalimi, Lietuvos Respublikos statybos įstatymo 27 straipsnio 5 dalies 6 punktu, Vienkartinės ar periodinės kompensacijos, mokamos už naudojimąsi administraciniu aktu nustatytu žemės servitutu, tarnaujančiojo daikto savininkui ar valstybinės žemės patikėtiniui apskaičiavimo metodikos, patvirtintos Lietuvos Respublikos Vyriausybės 2004 m. gruodžio 2 d. nutarimu Nr. 1541 „Dėl Vienkartinės ar periodinės kompensacijos, mokamos už naudojimąsi administraciniu aktu nustatytu žemės servitutu, tarnaujančiojo daikto savininkui ar valstybinės žemės patikėtiniui apskaičiavimo metodikos patvirtinimo“, 9, 10 punktais, Panevėžio miesto savivaldybės vardu sudaromų sutarčių pasirašymo tvarkos aprašo, patvirtinto Panevėžio miesto savivaldybės tarybos 2023 m. gruodžio 28 d. sprendimu Nr. 1-394 „Dėl Panevėžio miesto savivaldybės vardu sudaromų sutarčių pasirašymo tvarkos aprašo patvirtinimo, Savivaldybės tarybos 2014 m. gegužės 29 d. sprendimo Nr. 1-154 pripažinimo netekusiu galios ir įgaliojimo Savivaldybės merui“, 6.14 papunkčiu, 32 punktu ir atsižvelgdama į UAB „Aukštaitijos vandenys“, atstovaujamos [redacted] (2024 m. balandžio 9 d. įgaliojimas Nr. S-1.1-(3-7)-167), 2024 m. liepos 15 d. prašymą, Panevėžio miesto savivaldybės taryba n u s p r e n d ž i a:

1. Sutikti, kad Panevėžio miesto savivaldybei nuosavybės teise priklausančiam žemės sklypui (kadastru Nr. 2701/0015:107), esančiam Parko g. 22, Panevėžyje, būtų nustatytas 17 m² ploto servitutas, suteikiantis UAB „Aukštaitijos vandenys“ teisę tiesti, aptarnauti, naudoti požemines, antžemines komunikacijas (tarnaujantis, kodas 222), pagal servituto planą (priedas).


2. Nurodyti UAB „Aukštaitijos vandenys“ sumokėti į Panevėžio miesto savivaldybės sąskaitą 114,35 Eur kompensaciją pagal UAB „Geodezinių matavimų projektai“ matininkės

parengtą 2024 m. kovo 4 d. vienkartinės ar periodinės kompensacijos, mokamos už naudojimąsi administraciniu aktu nustatytu žemės servitutu, tarnaujančiojo daikto savininkui ar valstybinės žemės patikėtiniui apskaičiavimo aktą.


3. Įgalioti Savivaldybės merą arba jo įgaliotą Savivaldybės administracijos direktorių teisės aktų nustatyta tvarka notarų biuruose ir VĮ Registrų centre pasirašyti servituto sutartį ir kitus dokumentus dėl 1 punkte nurodyto servituto nustatymo.

4. Nurodyti, kad šis sprendimas per vieną mėnesį gali būti skundžiamas Lietuvos administracinių ginčų komisijos Panevėžio apygardos skyriui (Respublikos g. 62, 35158 Panevėžys) Lietuvos Respublikos ikiteisminio administracinių ginčų nagrinėjimo tvarkos įstatymo nustatyta tvarka, Regionų administracinio teismo Panevėžio rūmams (Respublikos g. 62, 35158 Panevėžys) Lietuvos Respublikos administracinių bylų teisenos įstatymo nustatyta tvarka.

Savivaldybės meras

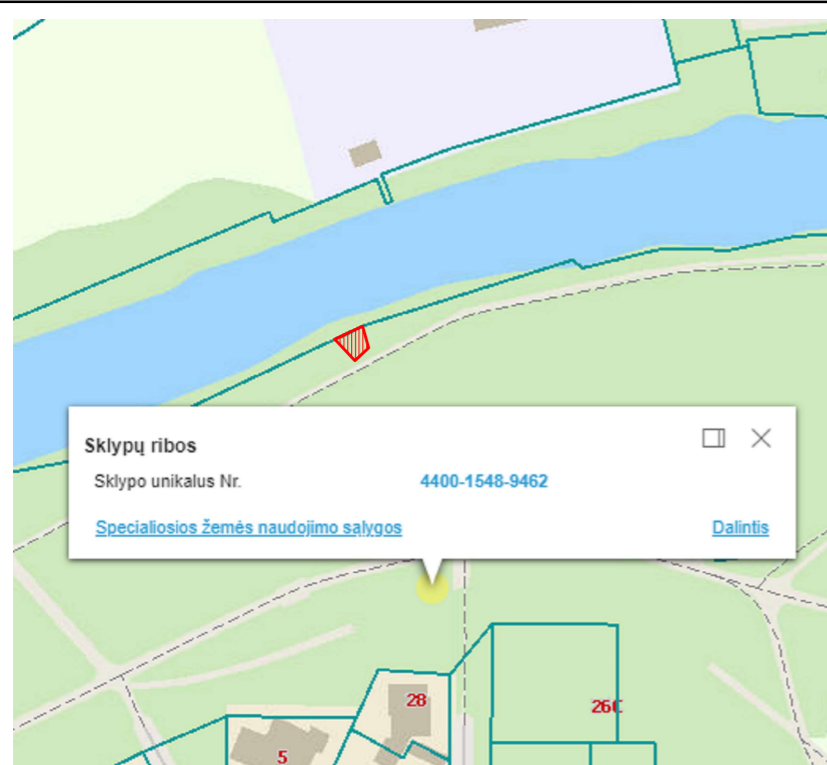

ŽEMĖS SKLYPO
(KAD. NR. 2701/0015:107 PANEVĖŽYS,
ŽEMĖS SKLYPAS UNIKALUS NUMERIS 4400-1548-8462)
SERVITUTO PLANAS M 1:500

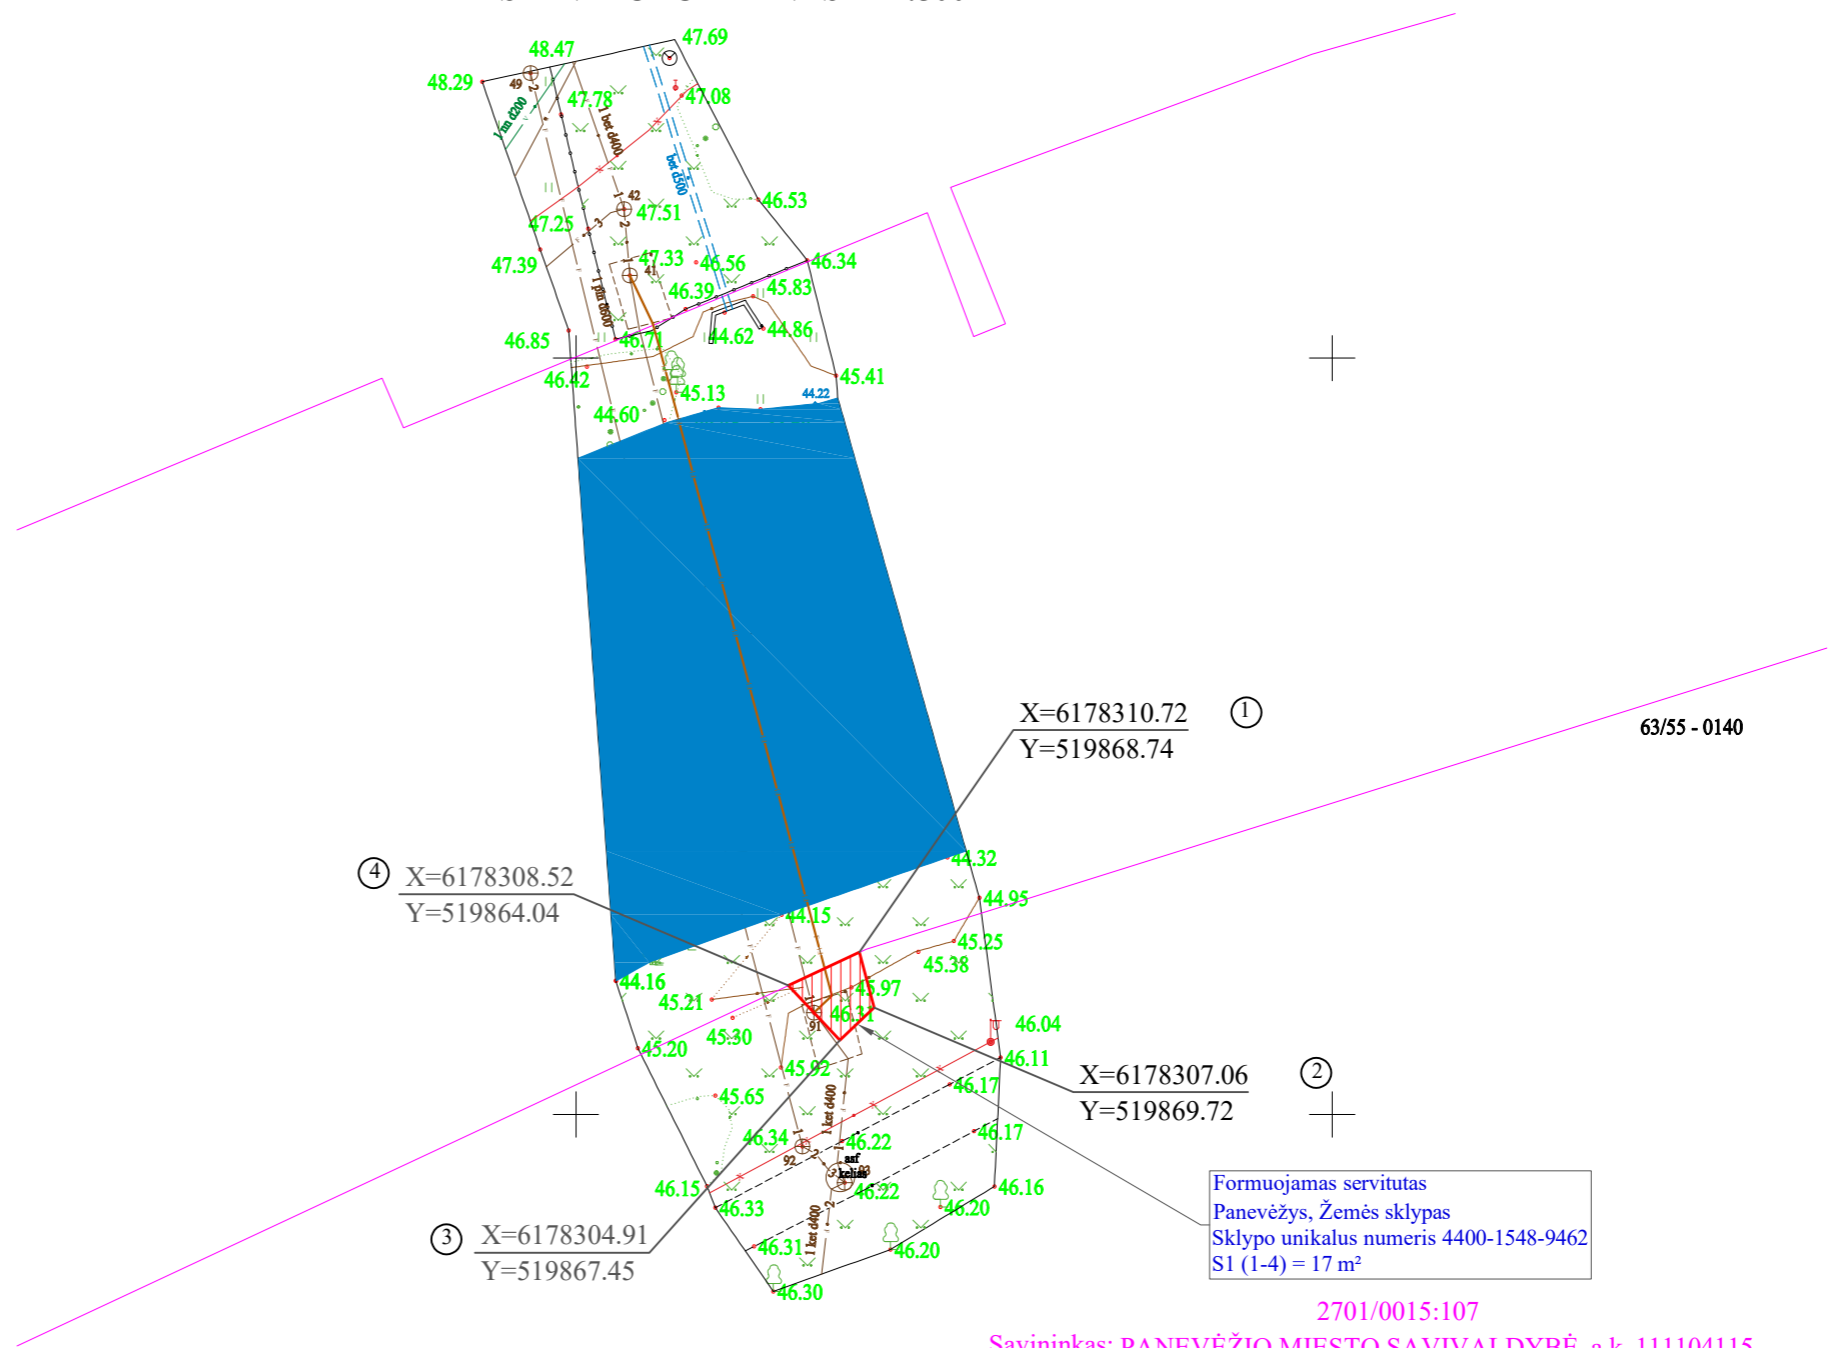

SUTARTINIAI ŽYMĖJIMAI

- Esamas dujotiekis
- Vandentiekis
- Ryšių kanalizacijos vamzdis
- 10kV elektros kabelis
- 0,4kV elektros kabelis
- Orinė 0,4kV elektros kabelio linija
- Nuotekų tinklas
- Projektuojamas nuotekų tinklas
- Žemės sklypų ribos
- Numatomas servitutas nuotekoms
S1 (1-4) = 17 m²

Taškai	x-koordinatė	y-koordinatė
1	6178310.72	519868.74
2	6178307.06	519869.72
3	6178304.91	519867.45
4	6178308.52	519864.04

Žemės sklypo kadastro Nr.	2701/0015:107
Miestas (rajonas)	Panevėžys
Seniūnija	-
Kaimas (miestelis)	-
Gatvė, namo Nr.	Parko g. 22

Servituto rūšis	Žemės plotas, m ²	Kodas
(S1) Servitutas (nuo taško 1 iki taško 4) - teisė tiesti, aptarnauti, naudoti požemines ir antžemines komunikacijas (tarnaujantis daiktas)	17	222

Formuojamas servitutas
 Panevėžys, Žemės sklypas
 Sklypo unikalus numeris 4400-1548-9462
 S1 (1-4) = 17 m²

2701/0015:107
 Savininkas: PANEVĖŽIO MIESTO SAVIVALDYBĖ, a.k. 111104115

Lentelė pildoma pagal Techninių reikalavimų reglamento GKTR 2.11.03:2014 "Topografinių erdviųjų objektų rinkinys ir topografinių erdviųjų objektų sutartiniai ženklai" 30.3 papunktį

UŽSAKOVAS/ RANGOVAS	UAB "Aukštaitijos vandenys"	MATUOJANTI ĮMONĖ	UAB "Geodezinių matavimų projektai" į.k 304080356
OBJEKTAS	Nuotekų šalinimo tinklai J. Janonio g. per Nevėžio upę nuo NŠ-41 iki NŠ-91, Panevėžio m. Žemės sklype. kad.Nr. 2701/0015:107 projektuojamo servituto S1 planas M1:500		
COORDINACIJŲ SISTEMA:	LKS-94	AUKŠČIŲ SISTEMA:	LAS07
MATININKAS	Kvalifikacijos pažymėjimo Nr.: 2M-M-878		Lapai
			2024-06



DETALŪS METADUOMENYS

Dokumento sudarytojas (-ai)	Panevėžio miesto savivaldybės administracija 288724610, Laisvės a. 20 LT-35200, Panevėžys
Dokumento pavadinimas (antraštė)	Dėl sutikimo nustatyti servitutą žemės sklypui (kadastro Nr. 2701/0015:107), esančiam Parko g. 22, Panevėžyje, ir įgaliojimo suteikimo
Dokumento registracijos data ir numeris	2024-08-29 Nr. 1-407
Dokumento gavimo data ir dokumento gavimo registracijos numeris	–
Dokumento specifikacijos identifikavimo žymuo	ADOC-V1.0
Parašo paskirtis	Pasirašymas
Parašą sukūrusio asmens vardas, pavardė ir pareigos	, Savivaldybės meras
Sertifikatas išduotas	
Parašo sukūrimo data ir laikas	2024-08-29 11:26:52 (GMT+03:00)
Parašo formatas	XAdES-T
Laiko žymoje nurodytas laikas	2024-08-29 11:27:02 (GMT+03:00)
Informacija apie sertifikavimo paslaugų teikėją	RCSC IssuingCA, VI Registru centras - i.k. 124110246 LT
Sertifikato galiojimo laikas	2023-06-20 11:29:21 – 2025-06-19 11:29:21
Informacija apie būdus, naudotus metaduomenų vientisumui užtikrinti	"Registravimas" paskirties metaduomenų vientisumas užtikrintas naudojant "RCSC IssuingCA, VI Registru centras - i.k. 124110246 LT" išduotą sertifikatą "Dokumentų valdymo sistema Avily, Panevėžio miesto savivaldybės administracija, į.k. 288724610 LT", sertifikatas galioja nuo 2021-12-20 12:37:42 iki 2024-12-19 12:37:42
Pagrindinio dokumento priedų skaičius	1
Pagrindinio dokumento priedamų dokumentų skaičius	–
Priedamo dokumento sudarytojas (-ai)	–
Priedamo dokumento pavadinimas (antraštė)	–
Priedamo dokumento registracijos data ir numeris	–
Programinės įrangos, kuria naudojantis sudarytas elektroninis dokumentas, pavadinimas	Dokumentų valdymo sistema Avily, versija 3.5.76.1
Informacija apie elektroninio dokumento ir elektroninio (-ių) parašo (-ų) tikrinimą (tikrinimo data)	Atitinka specifikacijos keliamus reikalavimus. Visi dokumente esantys elektroniniai parašai galioja (2024-08-29 14:19:15)
Paieškos nuoroda	–
Papildomi metaduomenys	Nuorašą suformavo 2024-08-29 14:19:15 Dokumentų valdymo sistema Avily