



LIETUVOS RESPUBLIKOS SUSISIEKIMO MINISTERIJA

Biudžetinė įstaiga, Gedimino pr. 17, LT-01103 Vilnius, tel. +370 631 13112, el. p. sumin@sumin.lt.
Duomenys kaupiami ir saugomi Juridinių asmenų registre, kodas 188620589

Panevėžio miesto savivaldybės
administracijai
El. p. savivaldybe@panevezys.lt

2026-
I

Nr.
Nr.

Kopija
AB „LTG Infra“
UAB „Tyrens Lietuva“

DĖL ŽEMĖS PAĖMIMO VISUOMENĖS POREIKIAMS PROJEKTO SPRENDINIŲ, SUSIJUSIŲ SU PANEVĖŽIO Miesto SAVIVALDYBĖS VIETINĖS REIKŠMĖS KELIAIS/GATVĖMIS, PARENGIMO

Lietuvos Respublikos Vyriausybei 2024 m. lapkričio 20 d. nutarimu Nr. 986 „Dėl projekto „Rail Baltica“ geležinkelių infrastruktūros Panevėžio geležinkelio mazge susisiekimo komunikacijų inžinerinės infrastruktūros vystymo plano patvirtinimo ir žemės paėmimo visuomenės poreikiams pagal projekto „Rail Baltica“ geležinkelių infrastruktūros Panevėžio geležinkelio mazge susisiekimo komunikacijų inžinerinės infrastruktūros vystymo plano sprendinius procedūros pradžios“ patvirtinus projekto „Rail Baltica“ geležinkelių infrastruktūros Panevėžio geležinkelio mazge susisiekimo komunikacijų inžinerinės infrastruktūros vystymo planą (toliau – Vystymo planas), pradėta žemės paėmimo visuomenės poreikiams procedūra ir pradėtas rengti žemės paėmimo visuomenės poreikiams projektas. Nutarimas paskelbtas Teisės aktų registre¹.

Informuojame, kad į Vystymo plano sprendiniais visuomenės poreikiams numatytą paimti teritoriją (žemę) patenka lentelėje nurodytų Panevėžio miesto savivaldybei priklausančių vietinės reikšmės kelių/gatvių (inžinerinių statinių), įregistruotų Nekilnojamojo turto registre ir kadastre (toliau – NTR ir NTK) ir pažymėtų NTK žemėlapyje, ruožai.

Eil. Nr.	Kelio/gatvės statinio unikalus numeris	Kelio/gatvės pavadinimas	Kelio/gatvės ilgis, km	Kelio/gatvės statinio ruožas, patenkantis į visuomenės poreikiams numatytą paimti teritoriją*
1.	4400-2291-7211	Kelias (gatvė) – Bernatonių gatvė	0,056	0,042 km – 0,056 km
2.	4400-2120-7496	Kelias (gatvė) – Pažalvaičių gatvė	0,873	0,606 km – 0,873 km

*preliminarus ruožo ilgis, kuris bus patikslintas kadastrinių matavimų metu.

Prašome Panevėžio miesto savivaldybės sutikimo kelius/gatves (inžinerinius statinius) patikslinti, t. y. kelius/gatves sutrumpinti iki žemės paėmimo visuomenės poreikiams teritorijos ribos, tai pagreitintų ir palengvintų žemės paėmimo visuomenės poreikiams projekto

¹ [986 Dėl projekto „Rail Baltica“ geležinkelių infrastruktūros Panevėžio geležinkelio mazge susisiekimo...](#)

rengimą ir įgyvendinimą (nereikėtų rengti minėtų statinių padalijimo projektų, atlikti perdavimo-perėmimo procedūrų ir kita). Savivaldybei pritarus, tikslinamų kelių/gatvių (inžinerinių statinių) kadastro duomenų bylas parengs žemės paėmimo visuomenės poreikiams projekto rengėjas UAB „Tyrens Lietuva“. Kadastro duomenų bylos bus parengtos ir įrašai NTR ir NTK bus patikslinti žemės paėmimo visuomenės poreikiams projekto rengimo ir įgyvendinimo metu ir jam skirtomis lėšomis.

Teikiame žemės paėmimo visuomenės poreikiams ribą .shp formatu (nuoroda parsisiuntimui: Planuojami sklypai.zip) ir prašome Panevėžio miesto savivaldybės atsižvelgti į ją atliekant kitų NTR ir NTK neregistruotų vietinės reikšmės kelių/gatvių kadastrinius matavimus (jei tokie atliekami).



Jeigu kiltų nesklandumų parsisiunčiant duomenis per nuorodą ar kilus papildomiems klausimams maloniai prašome susisiekti su žemės paėmimo visuomenės poreikiams projekto rengėjo UAB „Tyrens Lietuva“ Projekto rengėja Žemėtvarkos ir geodezijos skyriaus projektų vadove Kristina Kasiulienė, tel. +370 620 58769, el. paštas kristina.kasiulienė@tyrens.lt, jai nesant su Projekto vadove/koordinatore – Žemėtvarkos ir geodezijos skyriaus Vyresnioji projektų vadove Ieva Petruškevičiūtė, tel. +370 682 50644, el. paštas ieva.petruskeviciute@tyrens.lt.

PRIDEDAMA: Vietinės reikšmės kelių/gatvių, patenkančių į žemės paėmimo visuomenės poreikiams projekto teritoriją, schemos, 2 lapai.

Susisiekimo viceministras

Roderikas Žiobakas

Schema dėl inž. statinio unikalus Nr. 440021207496 pertvarkymo
M1:5000

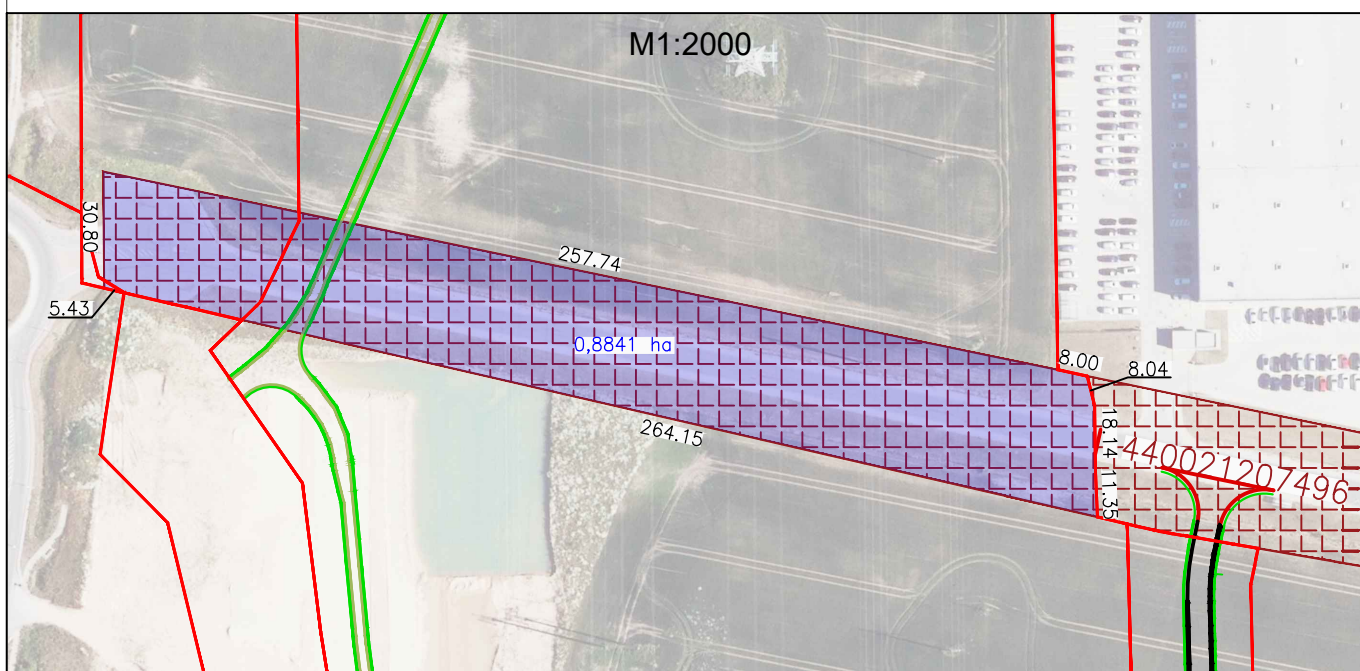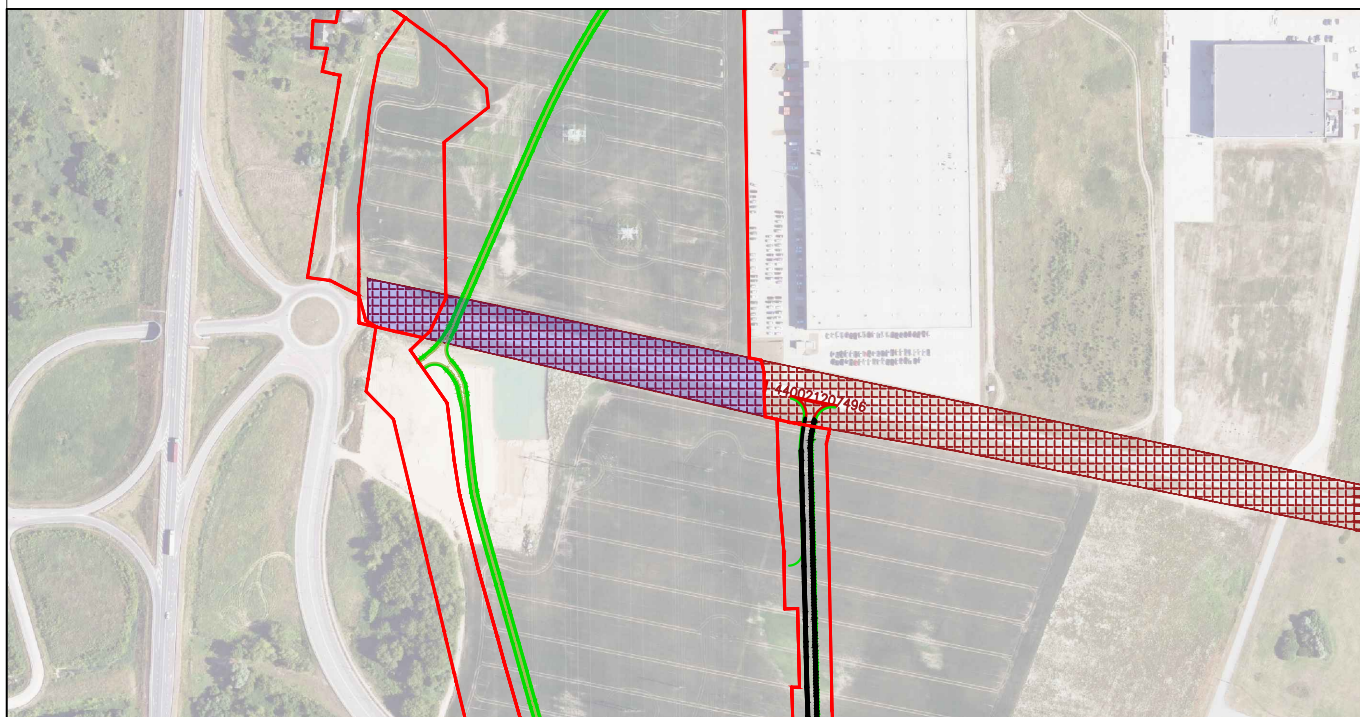

Sutartiniai ženklai

— Žemės paėmimo riba


440021207496 Inžinerinis statinys, unikalus numeris

0,8841 ha Inžinerinio statinio Nr. 440021207496 patenkančio į žemės paėmą dalis bei plotas

— Projektuojamas dangos kraštas

— Projektuojamas kelio kraštas

Schema dėl inž. statinio unikalus Nr. 440022917211 pertvarkymo
M1:1000

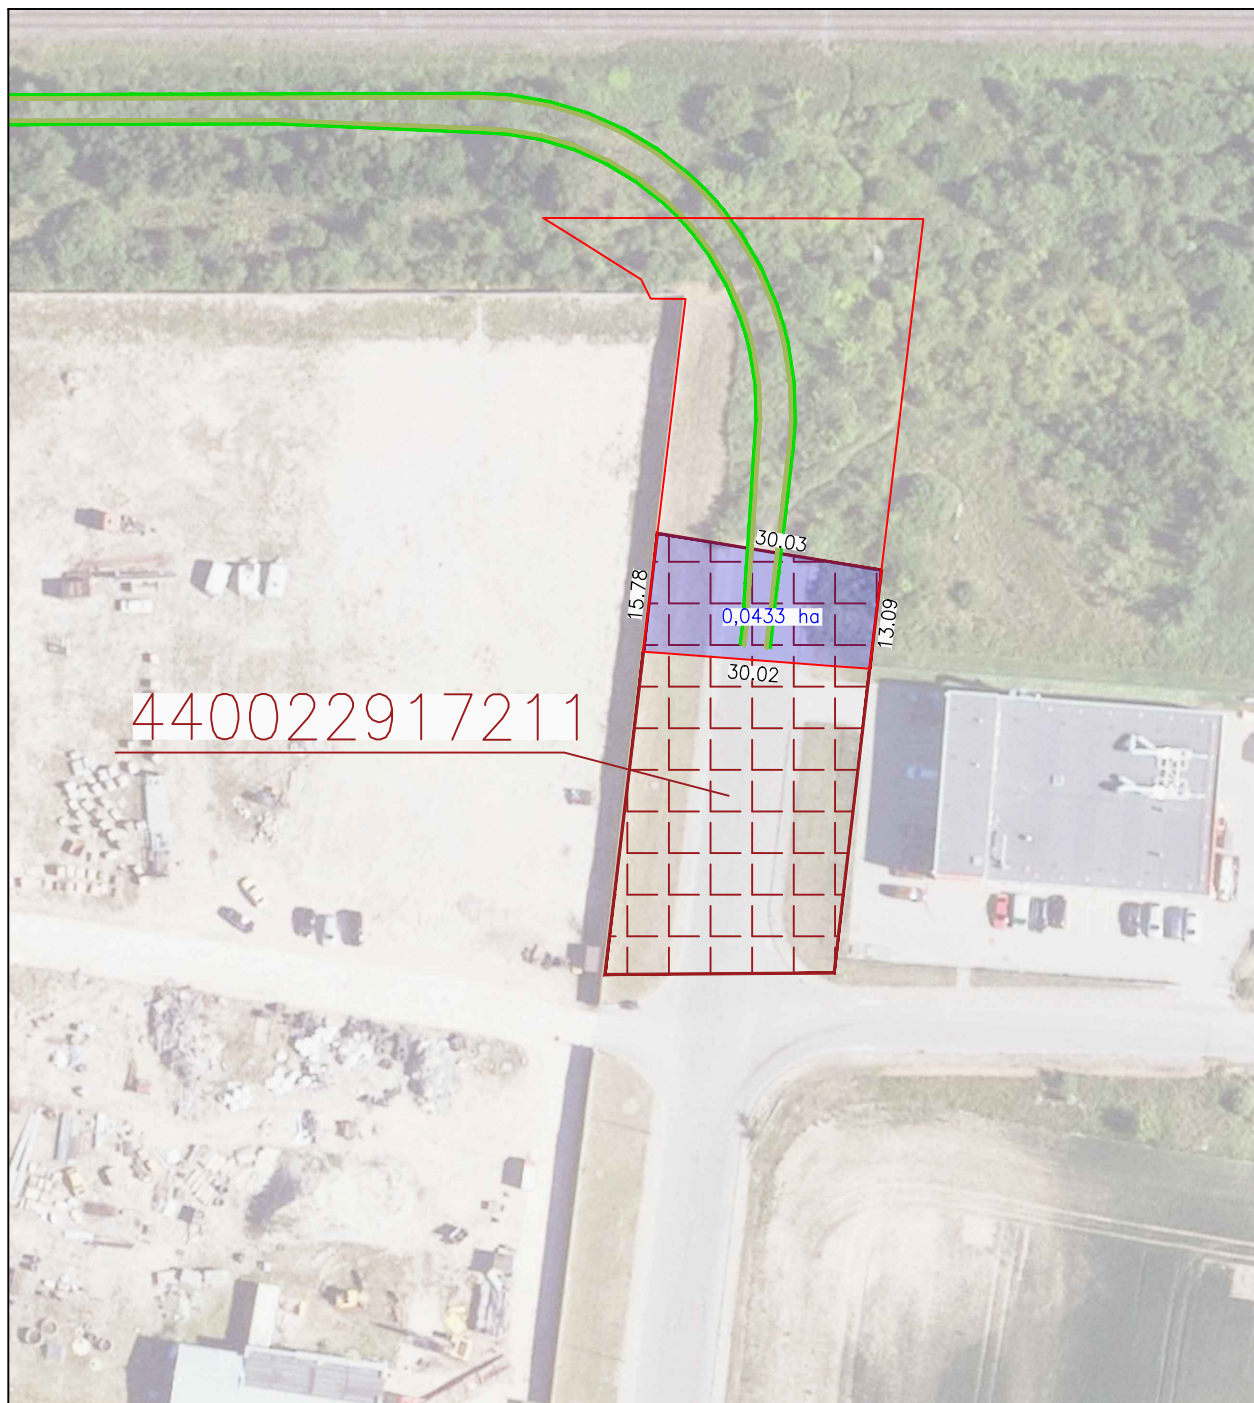

Sutartiniai ženklai

— Žemės paėmimo riba

440022917211 Inžinerinis statinys, unikalus numeris

0.0433 ha Inžinerinio statinio Nr. 440022917211 patenkančio į žemės paėmą dalis bei plotas

— Projektuojamas dangos kraštas

— Projektuojamas kelio kraštas

DETALŪS METADUOMENYS

Dokumento sudarytojas (-ai)	Lietuvos Respublikos susisiekimo ministerija 188620589, Gedimino pr. 17, 01103 Vilnius
Dokumento pavadinimas (antraštė)	DĖL ŽEMĖS PAĖMIMO VISUOMENĖS POREIKIAMS PROJEKTO SPRENDINIŲ, SUSIJUSIŲ SU PANEVĖŽIO MIESTO SAVIVALDYBĖS VIETINĖS REIKŠMĖS KELIAIS/GATVĖMIS, PARENGIMO
Dokumento registracijos data ir numeris	2026-07-02 Nr. 2ZP-1697
Dokumento gavimo data ir dokumento gavimo registracijos numeris	2026-07-02 Nr. 20-4376(4.45E)
Dokumento specifikacijos identifikavimo žymuo	ADOC-V1.0
Parašo paskirtis	Pasirašymas
Parašą sukūrusio asmens vardas, pavardė ir pareigos	Roderikas Žiobakas, Susisiekimo viceministras, Vadovybė
Sertifikatas išduotas	RODERIKAS ŽIOBAKAS, Lietuvos Respublikos susisiekimo ministerija LT
Parašo sukūrimo data ir laikas	2026-07-02 11:53:50 (GMT+03:00)
Parašo formatas	XAdES-T
Laiko žymoje nurodytas laikas	2026-07-02 11:53:56 (GMT+03:00)
Informacija apie sertifikavimo paslaugų teikėją	ADIC CA ECC, Asmens dokumentu israsymo centras prie LR VRM LT
Sertifikato galiojimo laikas	2024-12-27 08:18:48 – 2028-12-26 08:18:48
Informacija apie būdus, naudotus metaduomenų vientisumui užtikrinti	"Registravimas" paskirties metaduomenų vientisumas užtikrintas naudojant "RCSC IssuingCA-2, VI Registru Centras - i.k. 124110246 LT" išduotą sertifikatą "DBSIS, Informatikos ir ryšių departamentas prie Lietuvos Respublikos vidaus reikalų ministerijos, i.k. 188774822 LT", sertifikatas galioja nuo 2025-05-16 11:31:08 iki 2028-05-15 11:31:08 "Gauto dokumento registravimas" paskirties metaduomenų vientisumas užtikrintas naudojant "RCSC IssuingCA-2, VI Registru Centras - i.k. 124110246 LT" išduotą sertifikatą "Dokumentų valdymo sistema Avilys, Panevėžio miesto savivaldybės administracija, i.k. 288724610 LT", sertifikatas galioja nuo 2024-12-18 11:19:20 iki 2027-12-18 11:19:20
Pagrindinio dokumento priedų skaičius	2
Pagrindinio dokumento priedamų dokumentų skaičius	–
Priedamo dokumento sudarytojas (-ai)	–
Priedamo dokumento pavadinimas (antraštė)	–
Priedamo dokumento registracijos data ir numeris	–
Programinės įrangos, kuria naudojantis sudarytas elektroninis dokumentas, pavadinimas	DBSIS, versija 3.5.90.5
Informacija apie elektroninio dokumento ir elektroninio (-ių) parašo (-ų) tikrinimą (tikrinimo data)	Atitinka specifikacijos keliamus reikalavimus. Visi dokumente esantys elektroniniai parašai galioja (2026-07-02 12:18:31)
Paieškos nuoroda	–
Papildomi metaduomenys	Nuorašą suformavo 2026-07-02 12:18:32 Dokumentų valdymo sistema Avilys