


6178800.00
523150.00

TERITORIJOS PLANAS

M 1:500


Priklausomybė:
Rasa Klimavičienė,
Paulina Gasiūnaitė,
Lietuvos Respublika
(nuosavybės teisė 0,1391 ha)
Kad. Nr. 2701/0012:215

6178800.00
523250.00

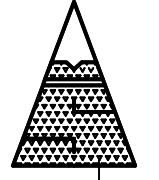

Planuojama teritorija

Priklausomybė:
Anelė Šarkienė
(nuosavybės teisė 0,1590 ha)
Kad. Nr. 2701/0012:64

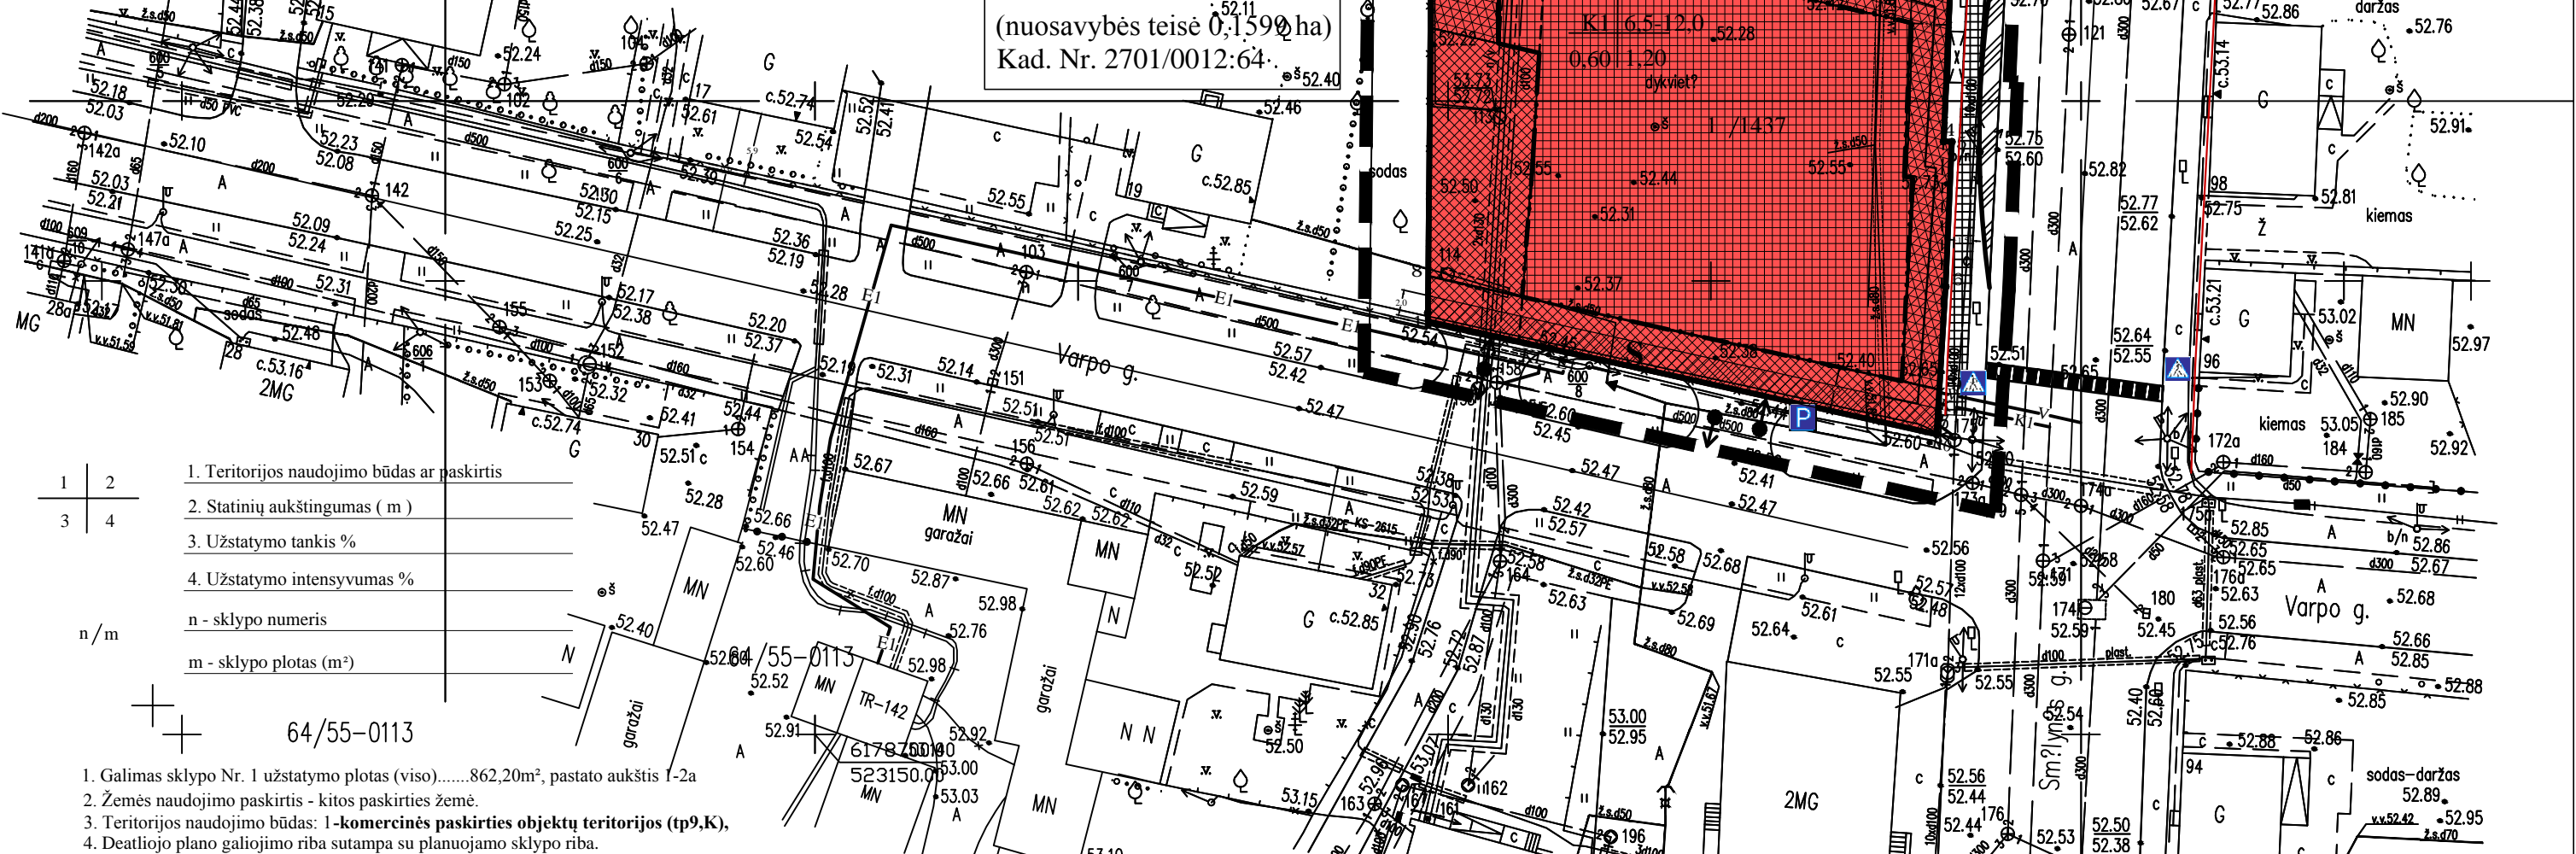

| | | |
|-----|---|---|
| 1 | 2 | 1. Teritorijos naudojimo būdas ar paskirtis |
| 3 | 4 | 2. Statinių aukštingumas (m) |
| | | 3. Užstatymo tankis % |
| | | 4. Užstatymo intensyvumas % |
| n/m | | n - sklypo numeris |
| | | m - sklypo plotas (m ²) |

64/55-0113

- Galimas sklypo Nr. 1 užstatymo plotas (viso).....862,20m², pastato aukštis 1-2a
- Žemės naudojimo paskirtis - kitos paskirties žemė.
- Teritorijos naudojimo būdas: 1-komercinės paskirties objektų teritorijos (tp9,K).
- Deatliojo plano galiojimo riba sutampa su planuojamo sklypo riba.

SUTARTINIAI ŽYMĖJIMAI :

| | |
|--|---|
| | DETALIOJO PLANO GALIOJIMO RIBOS |
| | PROJEKTUOJAMŲ SKLYPŲ RIBOS |
| | EISMO KRYPTIS (įvažiavimas-išvažiavimas) |
| | GRETIMŲ SKLYPŲ RIBOS |
| | ĮVAŽIAVIMO-IŠVAŽIAVIMO VARTAI |
| | GALIMO UŽSTATYMO SKLYPE VIETOS |
| | STATYBOS LINIJA |
| | GATVIŲ RAUDONOSIO LINIJOS |
| | KOMERCINĖS PASKIRTIES OBJEKTŲ TER-JA K1 |
| | INŽINERINIŲ TINKLŲ KORIDORIAI |
| | SKIRTINGŲ NAUDOJIMO REŽIMŲ RIBA |
| | APŽELDINIMO TERITORIJOS (348 m ²) |
| | IRENGIAMOS PĖSČIŲJŲ PERĖJOS |
| | IRENGIAMA ĮVAŽA AUTOBUSŲ STOTELĖJE |
| | SERVITUTO ZONA |

| | |
|----|--|
| KL | PLANUOJAMAS LIETAUS NUOTEKŲ PRIVEDIMAS |
| EI | PLANUOJAMAS ELEKTROS TINKLO PRIJUNGIMAS |
| VI | PLANUOJAMAS VANDENTIEKIO TINKLO PRIVEDIMAS |
| KI | PLANUOJAMAS BUITINIŲ NUOTEKŲ TINKLO PRIVEDIMAS |
| RO | PLANUOJAMAS RYŠIŲ TINKLO PRIVEDIMAS |
| DI | PLANUOJAMAS DUJOTIEKIO TINKLO PRIVEDIMAS |
| 1• | NUMATOMAS REKONSTRUOTI (IŠKELTI) DUJOTIEKIO LINIJĄ SKLYPŲ KAMPŲ NUMERIAI NUMATOMA DUOTIEKIO IŠKĖLIMO VIETA |

Koordinacių sistema valstybinė LKS-1994
Aukščių sistema Baltijos

| | |
|--|---|
| Licencija Nr.111TK-508 išduota 2003-11-20 | UŽDAROJI AKCINĖ BENDROVĖ „GEODEZINIAI DARBAI“ Laisvės g. 7-1, Panevėžys, tel./faks. 58 65 28 |
| Atliko | Pavardė? Parašas Data R.Krasauskas 2011 11 |
| Užsakovas | Lidl UAB |
| OBJEKTAS | Teritorija Sm?lyn?s g. 75, Panevėžio m. TOPOGRAFINĖ NUOTRAUKA M 1:500 Lap? skaičius Lapo Nr. 1 1 |

| | | | |
|--------------|---|--------------|---------|
| Atestato Nr. | PANPROJEKTAS Uždara akcinė bendrovė Respublikos 38, Panevėžys, Tel./faks.: 58 18 75 | | |
| 1650 | PV | S. Šleivienė | 2011 10 |
| 26450 | PV | S. Šleivienė | 2011 10 |
| 26557 | PDV | S. Šleivienė | 2011 10 |

| | |
|----------|--------------------------|
| Stadija: | Užsakovas: |
| DP | UAB "LIDL" į.k 111791015 |

| | | | |
|-----------|--|-------|---|
| Brėžinys: | DETALIOJO PLANO TERITORIJOS TVARKYMO REŽIMO PAGRINDINIAI SPRENDINIAI PAGRINDINIS BRĖŽINYS M1:500 | Laida | 0 |
| Žymuo: | P/0926-DP-SP-01 | Lapas | 1 |
| | | Lapų | 1 |

64/55-0114
Smėlynės g. 75, Panevėžys
DETALUSIS PLANAS
Sklypo kadastrinis Nr.2701/00012:120