DETALIOJO PLANO „KATKŲ G. 27 DETALAUS IŠPLANAVIMO PROJEKTAS“ KOREGAVIMAS, TPD NR. K-VT-27-22-332

Planavimo tikslai - koreguoti detaliojo plano „Katkų g. 27 detalaus išplanavimo projektas“, patvirtinto Panevėžio miesto valdybos 1997 m. balandžio 2 d. sprendimu Nr. 127v, sprendinius, pertvarkant žemės sklypus (sujungiant kelis bendras ribas turinčius žemės sklypus į vieną žemės sklypą), suplanuojant žemės sklypą (-us) laisvoje valstybinėje žemėje, suplanuotą (-us) įsiterpusį (-ius) valstybinės žemės sklypą (-us), kurio (-ių) sąvoka apibrėžta Lietuvos Respublikos Vyriausybės 1999 m. birželio 2 d. nutarimo Nr. 692 „Dėl naujų kitos paskirties valstybinės žemės sklypų pardavimo ir nuomos“ 2.15 papunktyje, sujungiant su besiribojančiais žemės sklypais ir nustatant žemės sklypų privalomuosius teritorijos naudojimo reglamentus pagal Panevėžio miesto teritorijos bendrojo plano keitimo (T00079711), patvirtinto Panevėžio miesto savivaldybės tarybos 2016 m. lapkričio 24 d. sprendimu Nr. 1-408 „Dėl Panevėžio miesto teritorijos bendrojo plano keitimo patvirtinimo“, **sprendinius.**

Planavimo uždaviniai - nustatyti teritorijos naudojimo reglamentus, nurodyti teritorijas, kuriose taikomos specialiosios žemės naudojimo sąlygos, servitutų poreikį.

Nagrinėjama / planuojama teritorija - apie 3,5270 ha / 2,7038 ha.

Funkcinės zonos:

Miškų ir miškingų teritorijų zona
- Rekreacinių miškų zona

Vandenų zona
- Vandenų zona

Urbanizuotos ir numatomos urbanizuoti teritorijos zonos
Užstatomos
- Mažo užstatymo intensyvumo zona
- Vidutinio užstatymo intensyvumo zona
- Intensyvaus užstatymo zona
- Centro zona
- Specializuotų kompleksų zona
- Pramonės ir sandėliavimo zona
- Inžinerinės infrastruktūros zona

Neurbanizuojamos
- Bendro naudojimo erdvių, želdynų zona
- Inžinerinės infrastruktūros koridorių zona

Planuojamos teritorijos situacija Panevėžio miesto teritorijos bendrojo plano keitimo Pagrindiniame žemės naudojimo ir apsaugos reglamentų brėžinyje

PASTABOS:

1. Detaliojo plano sprendiniai atitinka Panevėžio miesto savivaldybės teritorijos bendrojo plano keitimo sprendinius.
2. Detaliojo plano sprendiniai nepažeidžia trečiųjų asmenų interesų.
3. Užstatymas ant inžinerinių tinklų, inžinerinių tinklų pertvarkymas, t. y. rekonstravimas, iškėlimas ar naikinimas, bei prijungimo sąlygos sprendžiamos techninio projekto rengimo metu, pagal inžinerinius tinklus eksploatuojančių institucijų nustatytus reikalavimus. Rekonstravimas vykdomas statytojo (užsakovo) lėšomis. INŽINERINIŲ TINKLŲ APSAUGOS ZONAS, specialiąsias žemės naudojimo sąlygas žiūrėti inžinerinių tinklų sprendinių brėžinyje 22/88-DP-SPR-inžn
4. Įvažiavimas į žemės sklypą/us paliekamas esamas, nuo Rėklių g., Pievų g., Katkų g., įvažiavimo į žemės sklypą plotis ne siauresnis kaip 3,5 m.
5. Automobilių stovėjimo vietų skaičius žemės sklype sprendžiamas vadovaujantis STR 2.06.04:2014 „Gatvės ir vietinės reikšmės keliai, bendrieji reikalavimai", rengiant statinio projektą. Sprendinių brėžinyje numatyta galima automobilių statymo vieta. Automobilių statymo vietos galimos ir statybos zonos ribose, pagal statinio projektą.
6. Užstatyti leidžiamoje zonoje statinių statyba gali būti vykdoma 3 m atstumu nuo sklypo ribos. 3 m atstumu nuo sklypo ribos statinio (pastato ar stogą turinčio inžinerinio statinio) bet kurių konstrukcijų aukštis, skaičiuojant jį nuo žemės sklypo ribos žemės paviršiaus altitudės, negali būti didesnis kaip 8,5 m; didesniais atstumais statinių konstrukcijų aukštis gali būti didinamas išlaikant reikalavimą, kiekvienam papildomam virš 8,5 m aukščio metrui atstumas didinamas po 0,5 m, o kitų (antžeminių) statinių, neįskaitant inžinerinių tinklų, tvorų ir atraminių sienučių, išlaikomas 1 (vienas) metras. Neišlaikant nustatytų atstumų ir / ar norint statybas vykdyti ant sklypo ribos, būtina gauti kaimyninio žemės sklypo savininko sutikimą.
7. Gaisrinė sauga sprendžiama vadovaujantis Gaisrinės saugos normų teritorijų planavimo dokumentams rengti reikalavimais (patvirtintais Lietuvos Respublikos aplinkos ministro ir Priešgaisrinės apsaugos ir gelbėjimo departamento prie Vidaus reikalų ministerijos direktoriaus 2013 m. gruodžio 31 d.). Vadovaujantis Priešgaisrinės apsaugos ir gelbėjimo departamento prie Vidaus reikalų ministerijos direktoriaus įsakymu ,,DĖL NORMATYVINIŲ STATINIO SAUGOS DOKUMENTŲ PATVIRTINIMO", 2007 m. vasario 22 d. Nr. 1-66, suvestinė redakcija nuo 2016-05-01, 74 puntu: ,,Užstatytose pastatais ir statiniais teritorijose gaisriniai hidrantai vandentiekio tinkluose turi būti įrengiami kas 150-200 m. Atstumas, skaičiuojant jį pagal ugniagesių tiesiamą vandens liniją, nuo gaisrinio hidranto iki jo saugomo pastato perimetro tolimiausio taško turi būti ne didesnis kaip 200 m." Detaliojo plano sprendiniuose gaisrų gesinimui vandens paėmimas numatytas iš gaisrinių hidrantų, esančių Rėklių g., šulinio Nr. 21, Pievų g., šulinio Nr. 91 ir 73, didžiausias pasiekiamumo spindulys 140 - 200 m, žiūrėti sprendinių brėžinį. Įvažiavimo į žemės sklypą plotis ne siauresnis kaip 3,5 m.
8. Žemės sklype želdiniai tvarkomi / pertvarkomi vadovaujantis Lietuvos Respublikos Želdynų įstatymu, Lietuvos Respublikos Vyriausybės 2008 m. kovo 12 d. nutarimu Nr. 206 ,,Dėl kriterijų, pagal kuriuos medžiai ir krūmai, augantys ne miškų ūkio paskirties žemėje, priskiriami saugotiniems, patvirtinimo ir medžių ir krūmų priskyrimo saugotiniems". Tiksli priklausomųjų želdynų vieta žemės sklype nustatoma rengiant statinio projektą.
9. Planuojamuose žemės sklypuose numatyti du žemės naudojimo būdai. Kompleksinio teritorijų planavimo dokumentų rengimo taisyklių 2 priede ,,Teritorijos naudojimo reglamentai", nurodyta, kad: ,,Kai detaliajame plane (ar savivaldybės dalies bendrajame plane, rengiamame masteliu M 1:2 000) nustatomas teritorijos naudojimo tipas ir nurodomi keli galimi žemės sklypo ar jo dalies žemės naudojimo būdai, pirmuoju įrašytas žemės sklypo naudojimo būdas yra prioritetinis, pagal jį nustatomas konkretus žemės sklypo ar jo dalies žemės naudojimo būdas tvirtinant detalųjį planą (ar savivaldybės dalies bendrąjį planą, rengiamą masteliu M 1:2 000), kitais detaliajame plane (ar savivaldybės dalies bendrajame plane, rengiamame masteliu M 1:2 000) pagal teritorijos naudojimo tipą nurodytais žemės naudojimo būdais žemės sklypo ar jo dalies žemės naudojimo būdai keičiami savivaldybės administracijos direktoriaus sprendimu, Vyriausybės nustatyta tvarka informuojant visuomenę."
10. Brėžinys neskirtas jį (brėžinį) matuoti.

SUTARTINIS ŽYMĖJIMAS

- Planuojamos teritorijos riba
- Žemės sklypo riba
- Naikinama žemės sklypo riba
- 1 Planuojamo žemės sklypo riba su posūkio kampo tašku
- Statybos riba
- Projektuojami gatvių sklypai, pagal *SP *šiame DP rengimo etape atliekami Pievų g. žemės sklypo kadastriniai matavimai*
- Statybos zona
- Esami pastatai
- Galima automobilių statymo vieta (žr. 5 pastabą)
- Įvažiavimas-išvažiavimas
- Eismo kryptis
- Esamas gaisrinis hidrantas
- LVŽ Laisva valstybinė žemė
- 1.2701/0003:42 Žemės sklypo eilės (lentelė Nr.1) ir kadastro numeris (daugiau informacijos žiūrėti esamos būklės aiškinamajame rašte ir brėžinyje)

TERITORIJOS NAUDOJIMO TIPAS (pagal BP) (NAUD_TIP)
- Pramonės ir sandėliavimo teritorija (PR)

PAGRINDINĖ ŽEMĖS NAUDOJIMO PASKIRTIS (PAGR_PASK)
- Kitos paskirties žemė (KT)

ŽEMĖS NAUDOJIMO BŪDAI (NAUD_BUD)
- Pramonės ir sandėliavimo objektų teritorijos (P)
- Komercinės paskirties objektų teritorijos (K)

INŽINERINIAI TINKLAI (esami)
- Šilumotiekis
- Vandentiekis
- Nuotekų šalinimo vamzdis
- Lietaus nuotekų vamzdis
- Nuotekų šalinimo slėginis vamzdis
- Drenažas
- Dujotiekis
- Požeminis ryšių kabelis
- Požeminis ryšių kabelis
- Žemos įtampos požeminė elektros linija
- Aukštos įtampos požeminė elektros linija
- Žemos įtampos elektros oro linija
- Servitutas
- Gatvės inžinerinis statinys

PASTABA: ***INŽINERINIŲ TINKLŲ APSAUGOS ZONAS, specialiąsias žemės naudojimo sąlygas žiūrėti inžinerinių tinklų sprendinių brėžinyje 22/88-DP-SPR-inžn***

*SP - *Panevėžio miesto (šiaurinės dalies) susisiekimo komunikacijų specialusis planas.*

PRIVALOMŲJŲ REIKALAVIMŲ ŽYMĖJIMAS
- 1 / 4328 — SKLYPO (PLANUOJAMO) NUMERIS / SKLYPO PLOTAS, M²
- PR — TERITORIJOS NAUDOJIMO TIPAS PAGAL BENDRĄJĮ PLANĄ
- 1 - SKLYPO NAUDOJIMO BŪDAS
- 2 - LEISTINAS PASTATŲ AUKŠTIS (METRAIS)
- 3 - LEISTINAS ŽEMĖS SKLYPO UŽSTATYMO TANKIS
- 4 - LEISTINAS ŽEMĖS SKLYPO UŽSTATYMO INTENSYVUMAS
- a - UŽSTATYMO TIPAS
- b - PRIKLAUSOMŲJŲ ŽELDYNŲ NORMA PROCENTAIS
- 1-1 Sklypo dalies žymėjimas
- 1 Sklypo (planuojamo) numeris

PAAIŠKINIMAI (reglamentų lentelė):

*Lietuvos Respublikos specialiųjų žemės naudojimo sąlygų įstatymo skyrius ir skirsnis: Elektros tinklų apsaugos zonos (III skyrius, ketvirtasis skirsnis); Vandens tiekimo ir nuotekų, paviršinių nuotekų tvarkymo infrastruktūros apsaugos zonos (III skyrius, dešimtasis skirsnis); Skirstomųjų dujotiekių apsaugos zonos (III skyrius, 6 skirsnis); Viešųjų ryšių tinklų elektroninių ryšių infrastruktūros apsaugos zonos (III skyrius, vienuoliktasis skirsnis); Šilumos perdavimo tinklų apsaugos zonos (III skyrius, dvyliktasis skirsnis); Melioruotos žemės ir melioracijos statinių apsaugos zonos (VI skyrius, antrasis skirsnis).

Specialiosios žemės naudojimo sąlygos, nurodytos detaliojo plano sprendiniuose, nustatomos ir registruojamos Nekilnojamojo turto registre (NTR) galiojančių teisės aktų nustatyta tvarka.

**Gamybos, remonto ir pramonės įmonių ar dirbtuvių, sandėlių statiniams, energetikos objektams, įskaitant branduolinės energetikos objektus ir statinius (atominė elektrinė, branduolinis reaktorius, branduolinių medžiagų ir radioaktyviųjų atliekų saugykla, jų perdirbimo objektas, taip pat radioaktyviųjų atliekų tvarkymo įrenginys - radioaktyviųjų atliekų kapinynas ir kita), atliekų naudojimo, atliekų paruošimo naudoti ar šalinti, atliekų surinkimo ir atliekų laikymo (naudoti skirtų atliekų laikymo ne ilgiau kaip 3 metus, šalinti skirtų atliekų laikymo ne ilgiau kaip 1 metus) statiniams ir (ar) įrenginiams.

***Negyvenamieji paslaugų, prekybos, maitinimo ir sporto paskirties pastatai.

SERVITUTAS

Servituto kodas/ žymėjimas brėžinyje	Servituto kampų pažymėjimas brėžinyje	Servituto kampų koordinatės X	Y	Servituto plotas, m²
1	2	3	4	5
222 / S1	1a	6179225.35	521188.25	317
	2	6179231.19	521188.02	
	3	6179232.57	521240.75	
	3b	6179226.58	521242.28	
222 / S8	38	6179223.53	521100.49	522
	37	6179228.88	521100.38	
	2	6179231.19	521188.02	
	1a	6179225.35	521188.25	
	41	6179224.19	521160.17	
	40	6179223.75	521131.98	
	39	6179223.61	521128.99	

Servituto kodas 222:
Servitutas - teisė tiesti, aptarnauti, naudoti požemines, antžemines komunikacijas (tarnaujantysis daiktas)

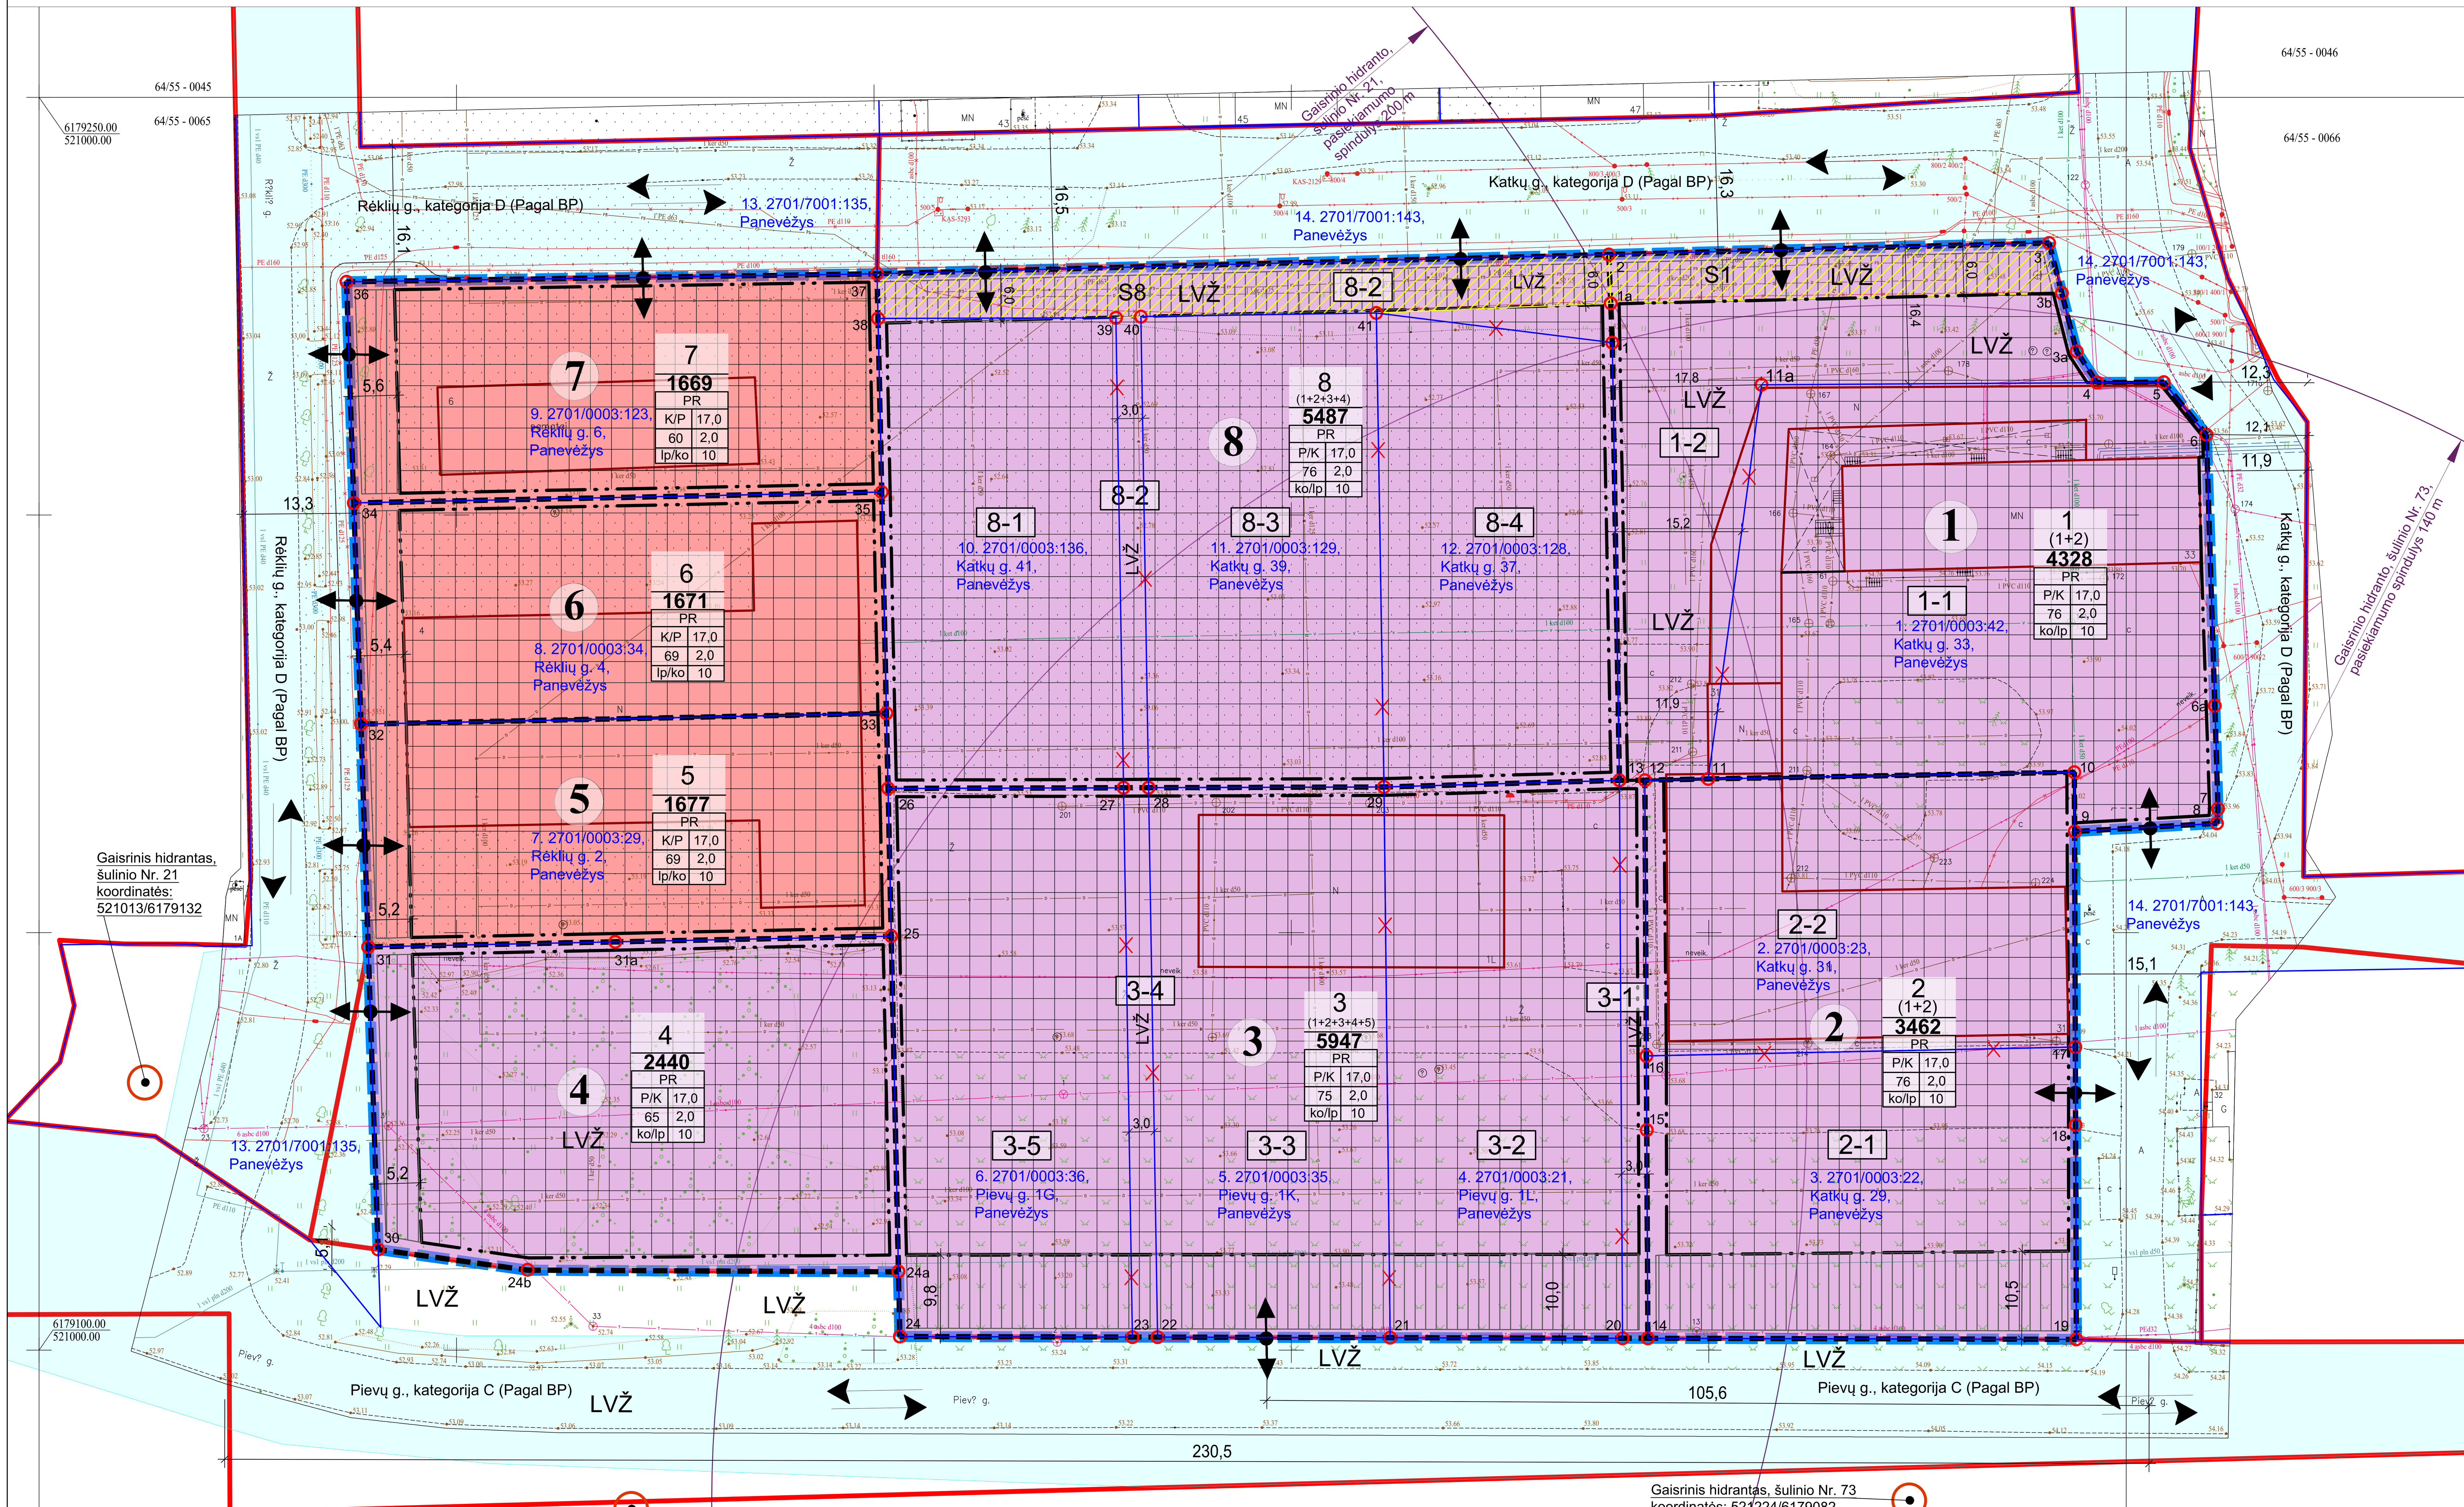

Gaisrinis hidrantas, šulinio Nr. 91 koordinatės: 521071/6179081

Gaisrinis hidrantas, šulinio Nr. 73 koordinatės: 521224/6179082

Topografinis planas M1:500
2022 m. gegužė, Koordinačių sistema - LKS-94
Aukščių sistema - LAS07
©VĮ RC 2022

TERITORIJOS NAUDOJIMO REGLAMENTŲ LENTELĖ

Columns 8–16: Privalomieji teritorijos naudojimo reikalavimai. Columns 17–20: Papildomi teritorijos naudojimo reglamentai.

Sklypo dalies Nr., plotas	Suformuoto Sklypo Nr.	Sklypo dalies Nr.	Sklypo/ sklypo dalies plotas, m²	Sklypo kampų pažymėjimas plane	X (LKS -94)	Y (LKS -94)	Teritorijos naudojimo tipas NAUD_TIP	Žemės naudojimo paskirtis PAGR_PASK	Žemės naudojimo būdai NAUD_BUD	Leistinas pastatų aukštis: nuo žemės paviršiaus, m	Leistinas pastatų aukštis: altitudė, m	Užstatymo tankis, %	Užstatymo intensyvumas/tūrio tankis	Užstatymo tipas	Priklausomųjų želdynų ir želdinių teritorijų dalys, %	Pastatų aukštų skaičius	Statinių paskirtys	Servituto kodas/ žymėjimas/ plotas, m²	*Specialiųjų žemės naudojimo sąlygų įstatymo nuostatos: skyriaus ir skirsnio Nr./plotas, m²
1	2	3	4	5	6	7	8	9	10	11	12	13	14	15	16	17	18	19	20
	1		4328	1	6179220.63	521188.44	Pramonės ir sandėliavimo teritorija (PR)	Kitos paskirties žemė (KT)	Komercinės paskirties objektų teritorijos (K); Pramonės ir sandėliavimo objektų teritorijos (P)	17,0	71,0	76	2,0 / 8	Pramonės ir infrastruktūros įmonių kompleksai (ko) / Laisvo planavimo užstatymas (lp)	10	1-5	** / ***	222/ 317/ S1	III skyrius, 4 skirsnis/ 248; III skyrius, 10 skirsnis/ 1543; III skyrius, 11 skirsnis/ 43; III skyrius, 12 skirsnis/ 9; VI skyrius, 2 skirsnis/ 4328.
				1a	6179225.35	521188.25													
				2	6179231.19	521188.02													
				3	6179232.57	521240.75													
				3b	6179226.58	521242.28													
				3a	6179219.58	521244.05													
				4	6179215.85	521246.49													
				5	6179215.90	521254.49													
				6	6179209.62	521259.60													
				6a	6179177.16	521260.61													
				7	6179164.84	521260.99													
				8	6179163.08	521260.86													
				9	6179162.11	521243.81													
				10	6179169.20	521243.78													
				11	6179168.40	521199.93													
				12	6179168.24	521192.34													
				13	6179168.23	521189.28													
2701/0003: 42, plotas 2768 m²		1-1	2767 (Patikslintas plotas pagal LKS-94)	11	6179168.40	521199.93													
				11a	6179215.59	521206.31													
				4	6179215.85	521246.49													
				5	6179215.90	521254.49													
				6	6179209.62	521259.60													
				6a	6179177.16	521260.61													
				7	6179164.84	521260.99													
				8	6179163.08	521260.86													
				9	6179162.11	521243.81													
				10	6179169.20	521243.78													
LVŽ 1561 m²		1-2	1561	1	6179220.63	521188.44													
				1a	6179225.35	521188.25													
				2	6179231.19	521188.02													
				3	6179232.57	521240.75													
				3b	6179226.58	521242.28													
				3a	6179219.58	521244.05													
				4	6179215.85	521246.49													
				11a	6179215.59	521206.31													
				11	6179168.40	521199.93													
				12	6179168.24	521192.34													
				13	6179168.23	521189.28													
	2		3462	14	6179101.43	521192.70	Pramonės ir sandėliavimo teritorija (PR)	Kitos paskirties žemė (KT)	Komercinės paskirties objektų teritorijos (K); Pramonės ir sandėliavimo objektų teritorijos (P)	17,0	71,0	76	2,0 / 8	Pramonės ir infrastruktūros įmonių kompleksai (ko) / Laisvo planavimo užstatymas (lp)	10	1-5	** / ***		III skyrius, 4 skirsnis/ 36; III skyrius, 6 skirsnis/ 102; III skyrius, 10 skirsnis/ 154; III skyrius, 11 skirsnis/ 175; VI skyrius, 2 skirsnis/ 3462.
				15	6179126.36	521192.57													
				16	6179135.23	521192.52													
				12	6179168.24	521192.34													
				11	6179168.40	521199.93													
				10	6179169.20	521243.78													
				9	6179162.11	521243.81													
				17	6179136.30	521243.90													
				18	6179126.97	521243.93													
				19	6179101.30	521244.02													
2701/0003: 22, plotas 1767 m²		2-1	1767	14	6179101.43	521192.70													
				15	6179126.36	521192.57													
				16	6179135.23	521192.52													
				17	6179136.30	521243.90													
				18	6179126.97	521243.93													
				19	6179101.30	521244.02													
2701/0003: 23, plotas 1696 m²		2-2	1695 (Patikslintas plotas pagal LKS-94)	16	6179135.23	521192.52													
				12	6179168.24	521192.34													
				11	6179168.40	521199.93													
				10	6179169.20	521243.78													
				9	6179162.11	521243.81													
				17	6179136.30	521243.90													
	3		5947	26	6179167.26	521101.70	Pramonės ir sandėliavimo teritorija (PR)	Kitos paskirties žemė (KT)	Pramonės ir sandėliavimo objektų teritorijos (P); Komercinės paskirties objektų teritorijos (K)	17,0	70,5	75	2,0 / 8	Pramonės ir infrastruktūros įmonių kompleksai (ko) / Laisvo planavimo užstatymas (lp)	10	1-5	** / ***		III skyrius, 4 skirsnis/ 142; III skyrius, 6 skirsnis/ 179; III skyrius, 11 skirsnis/ 266; VI skyrius, 2 skirsnis/ 5947.
				27	6179167.34	521129.90													
				28	6179167.35	521132.90													
				29	6179167.43	521161.09													
				13	6179168.23	521189.28													
				12	6179168.24	521192.34													
				16	6179135.23	521192.52													
				15	6179126.36	521192.57													
				14	6179101.43	521192.70													
				20	6179101.43	521189.67													
				21	6179101.50	521161.83													
				22	6179101.57	521133.97													
				23	6179101.57	521130.97													
				24	6179101.64	521103.11													
				24a	6179109.38	521102.94													
				25	6179149.57	521102.08													
LVŽ plotas 203 m²		3-1	203	13	6179168.23	521189.28													
				12	6179168.24	521192.34													
				16	6179135.23	521192.52													
				15	6179126.36	521192.57													
				14	6179101.43	521192.70													
				20	6179101.43	521189.67													
2701/0003: 21, plotas 1860 m²		3-2	1860	29	6179167.43	521161.09													
				13	6179168.23	521189.28													
				20	6179101.43	521189.67													
				21	6179101.50	521161.83													
2701/0003: 35, plotas 1847 m²		3-3	1846 (Patikslintas plotas pagal LKS-94)	28	6179167.35	521132.90													
				29	6179167.43	521161.09													
				21	6179101.50	521161.83													
				22	6179101.57	521133.97													
LVŽ plotas 197 m²		3-4	197	27	6179167.34	521129.90													
				28	6179167.35	521132.90													
				22	6179101.57	521133.97													
				23	6179101.57	521130.97													
2701/0003: 36, plotas 1842 m²		3-5	1841 (Patikslintas plotas pagal LKS-94)	26	6179167.26	521101.70													
				27	6179167.34	521129.90													
				23	6179101.57	521130.97													
				24	6179101.64	521103.11													
				24a	6179109.38	521102.94													
				25	6179149.57	521102.08													
LVŽ plotas 2440 m²	4		2440	31	6179148.28	521039.43	Pramonės ir sandėliavimo teritorija (PR)	Kitos paskirties žemė (KT)	P; K	17,0	70,5	65	2,0 / 8	ko / lp	10	1-5	** / ***		III skyrius, 6 skirsnis/ 78; III skyrius, 11 skirsnis/ 172; VI skyrius, 2 skirsnis/ 2440.
				31a	6179148.89	521069.01													
				25	6179149.57	521102.08													
				24a	6179109.38	521102.94													
				24b	6179109.58	521059.52													
				30	6179112.06	521040.62													
2701/0003: 29, plotas 1677 m²	5		1677	32	6179174.96	521038.56	Pramonės ir sandėliavimo teritorija (PR)	Kitos paskirties žemė (KT)	K; P	17,0	70,5	69	2,0 / 7	lp / ko	10	1-5	*** / **		III skyrius, 4 skirsnis/ 18; VI skyrius, 2 skirsnis/ 1677.
				33	6179176.26	521101.49													
				26	6179167.26	521101.70													
				25	6179149.57	521102.08													
				31a	6179148.89	521069.01													
				31	6179148.28	521039.43													
2701/0003: 34, plotas 1672 m²	6		1671 (Patikslintas plotas pagal LKS-94)	34	6179201.44	521037.70	Pramonės ir sandėliavimo teritorija (PR)	Kitos paskirties žemė (KT)	K; P	17,0	70,5	69	2,0 / 7	lp / ko	10	1-5	*** / **		III skyrius, 4 skirsnis/55; III skyrius, 10 skirsnis/ 15; VI skyrius, 2 skirsnis/ 1671.
				35	6179202.74	521100.94													
				33	6179176.26	521101.49													
				32	6179174.96	521038.56													
2701/0003:123, plotas 1669m²	7		1669	36	6179227.92	521036.84	Pramonės ir sandėliavimo teritorija (PR)	Kitos paskirties žemė (KT)	K; P	17,0	70,5	69	2,0 / 7	lp / ko	10	1-5	*** / **		III skyrius, 4 skirsnis/ 85; III skyrius, 10 skirsnis/ 2; VI skyrius, 2 skirsnis/ 1669.
				37	6179228.88	521100.38													
				38	6179223.53	521100.49													
				35	6179202.74	521100.94													
				34	6179201.44	521037.70													
	8		5487	37	6179228.88	521100.38	Pramonės ir sandėliavimo teritorija (PR)	Kitos paskirties žemė (KT)	Pramonės ir sandėliavimo objektų teritorijos (P); Komercinės paskirties objektų teritorijos (K)	17,0	70,5	76	2,0 / 8	Pramonės ir infrastruktūros įmonių kompleksai (ko) / Laisvo planavimo užstatymas (lp)	10	1-5	** / ***	222/ 522/ S8	III skyrius, 4 skirsnis/ 236; III skyrius, 10 skirsnis/ 867; VI skyrius, 2 skirsnis/ 5487.
				2	6179231.19	521188.02													
				1a	6179225.35	521188.25													
				1	6179220.63	521188.44													
				13	6179168.23	521189.28													
				29	6179167.43	521161.09													
				28	6179167.35	521132.90													
				27	6179167.34	521129.90													
				26	6179167.26	521101.70													
				33	6179176.26	521101.49													
				35	6179202.74	521100.94													
				38	6179223.53	521100.49													
2701/0003: 136, plotas 1596 m²		8-1	1595 (Patikslintas plotas pagal LKS-94)	38	6179223.53	521100.49													
				39	6179223.61	521128.99													
				27	6179167.34	521129.90													
				26	6179167.26	521101.70													
				33	6179176.26	521101.49													
				35	6179202.74	521100.94													
LVŽ plotas 757 m²		8-2	757	27	6179167.34	521129.90													
				39	6179223.61	521128.99													
				38	6179223.53	521100.49													
				37	6179228.88	521100.38													
				2	6179231.19	521188.02													
				1a	6179225.35	521188.25													
				1	6179220.63	521188.44													
				41	6179224.19	521160.17													
				40	6179223.75	521131.98													
				28	6179167.35	521132.90													
2701/0003: 129, plotas 1596 m²		8-3	1595 (Patikslintas plotas pagal LKS-94)	40	6179223.75	521131.98													
				41	6179224.19	521160.17													
				29	6179167.43	521161.09													
				28	6179167.35	521132.90													
2701/0003: 128, plotas 1540 m²		8-4	1540	41	6179224.19	521160.17													
				1	6179220.63	521188.44													
				13	6179168.23	521189.28													
				29	6179167.43	521161.09													

Atestato Nr.	UAB „Želdima“, įm.k.: 300102175, el. p.: info@zeldima.lt				DETALIOJO PLANO „KATKŲ G. 27 DETALAUS IŠPLANAVIMO PROJEKTAS“ KOREGAVIMAS, TPD NR. K-VT-27-22-332	
TPV0055	PV	Aurelija Čergelienė		2023-01	Brėžinys: Sprendiniai, M1:500	Laida: 0
TPV0055	Projekt.	Aurelija Čergelienė		2023-01		
Stadija: DP	Planavimo organizatorius: Panevėžio miesto savivaldybės administracijos direktorius, Laisvės a. 20, Panevėžys				Žymuo: 22/88-DP-SPR	Lapų: 1 / Lapų: 1