




PLANUOJAMA TERITORĪJA

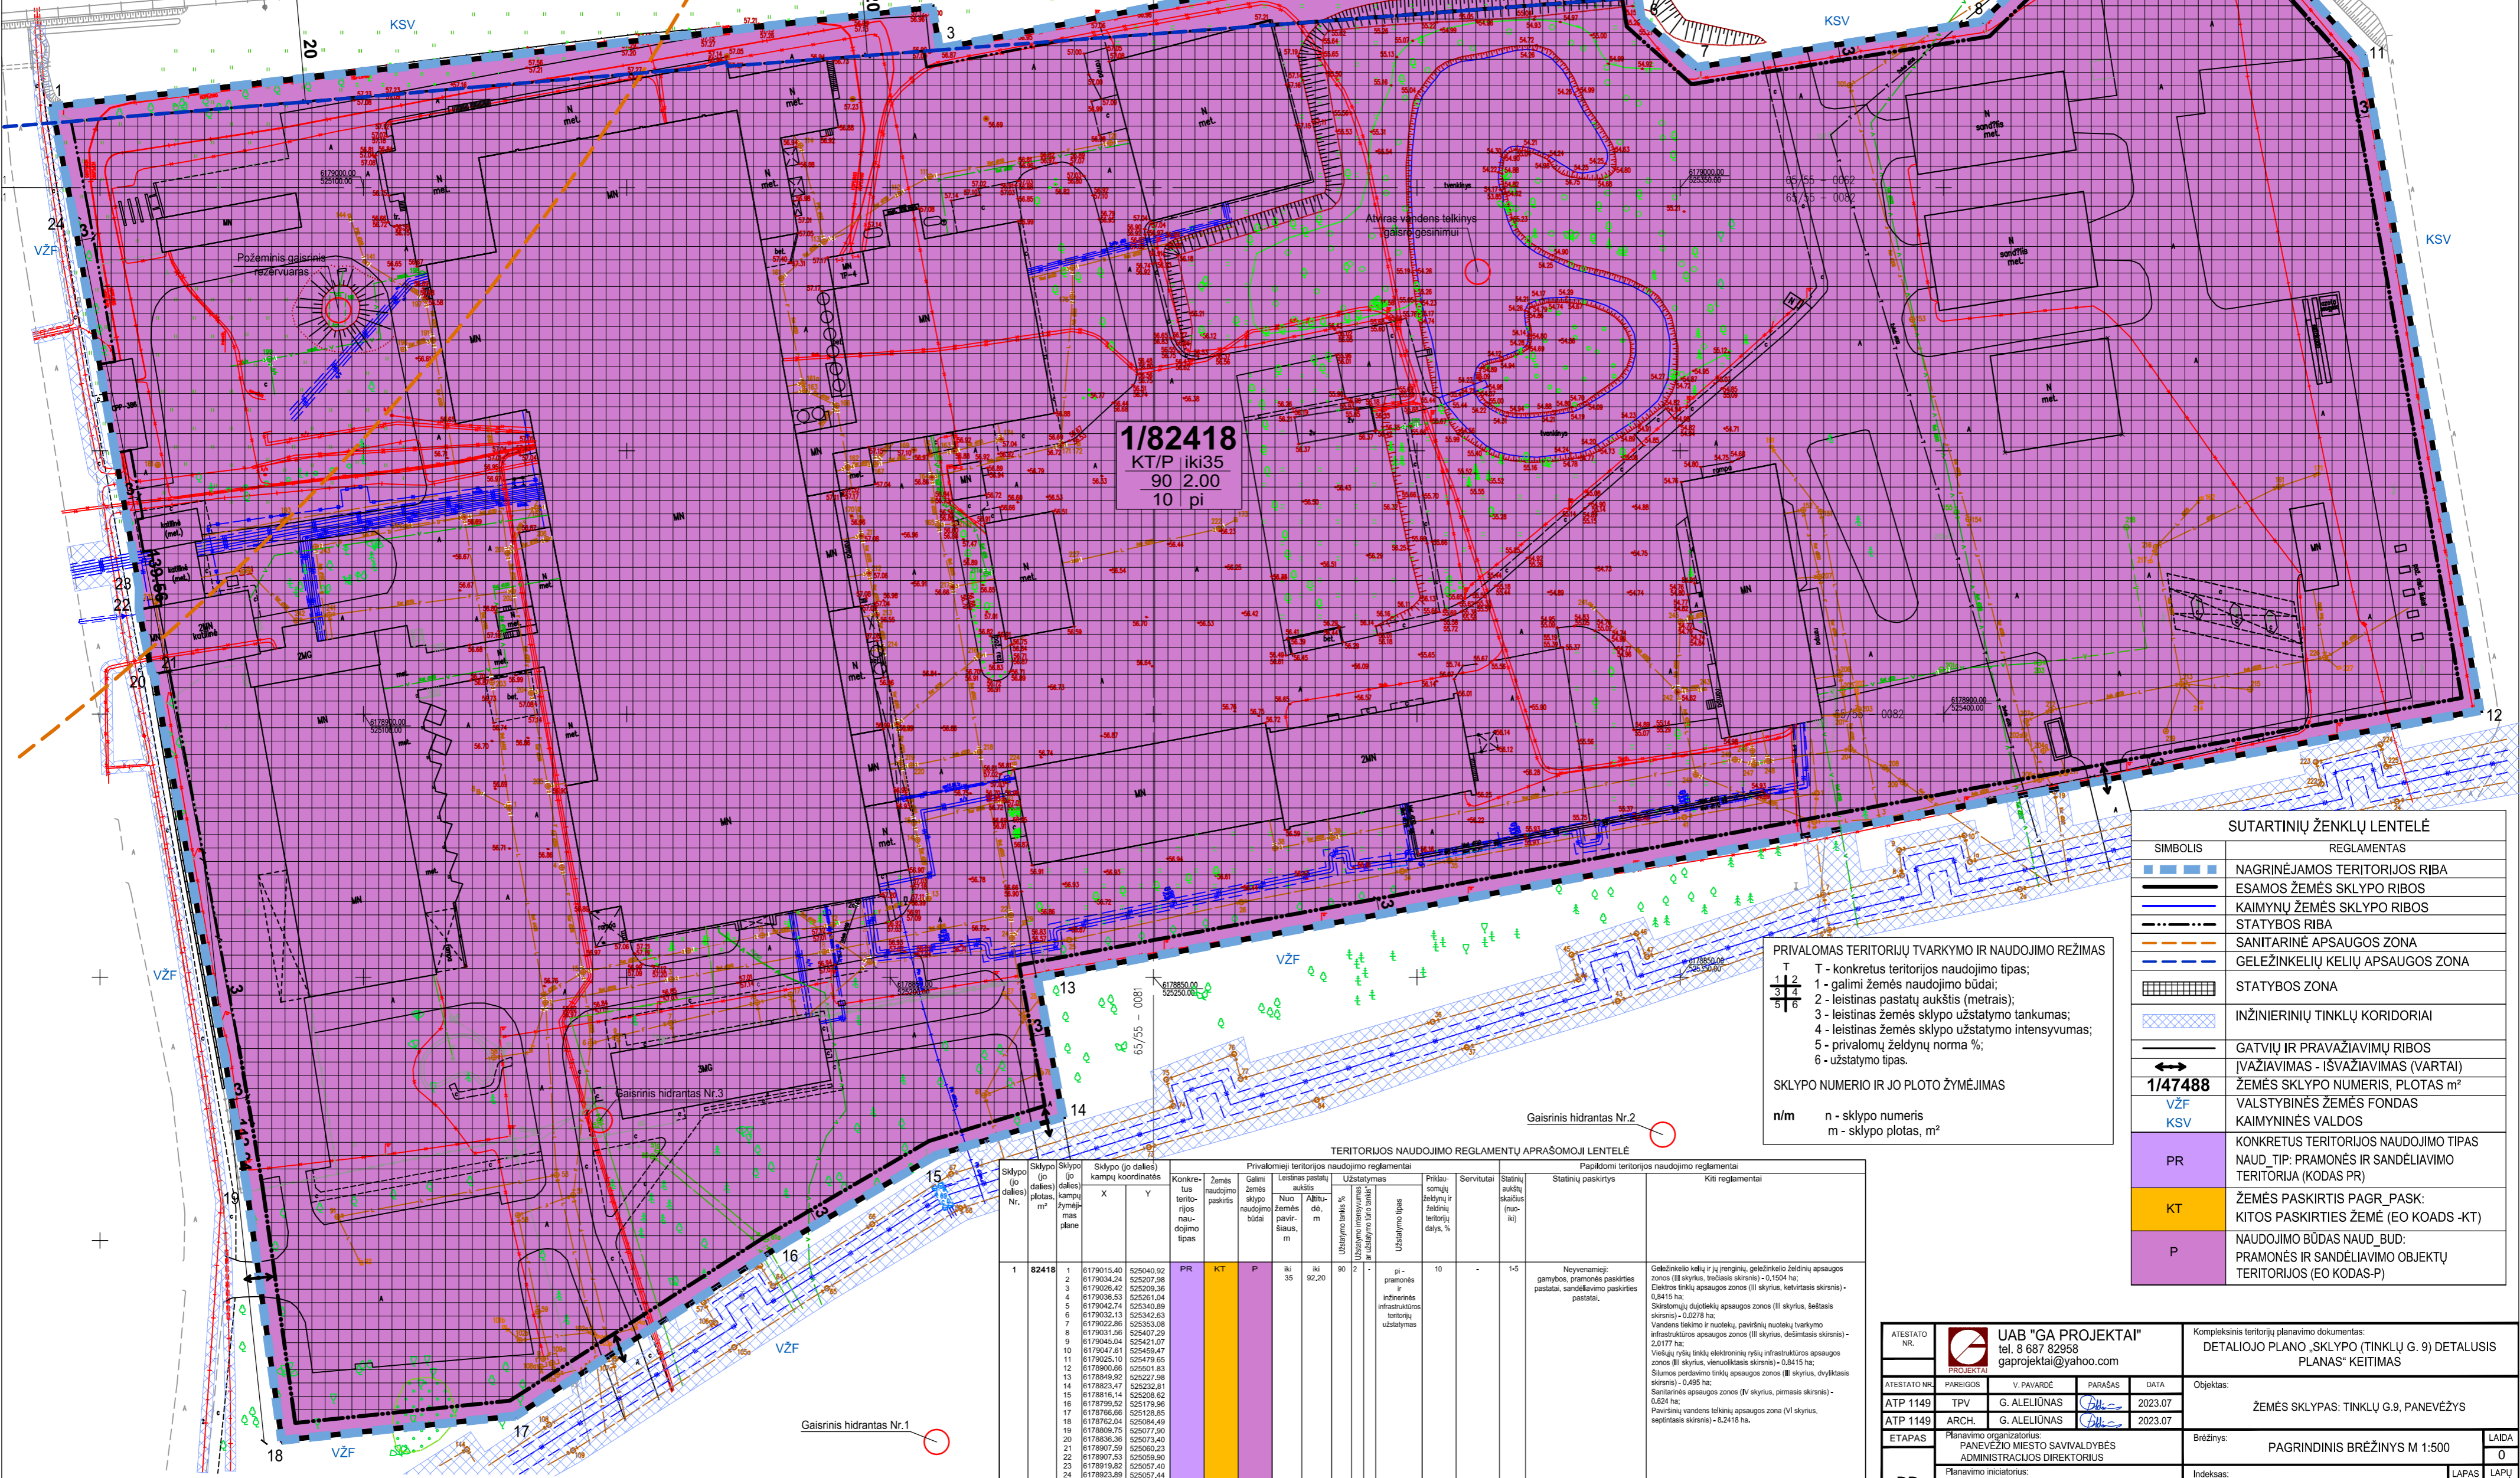

1/82418
KT/P iki35
90 2.00
10 pi

PRIVALOMAS TERITORIJŲ TVARKYMO IR NAUDOJIMO REŽIMAS

T	T - konkretus teritorijos naudojimo tipas;
1-6	1 - galimi žemės naudojimo būdai;
2	2 - leistinas pastatų aukštis (metrais);
3	3 - leistinas žemės sklypo užstatymo tankumas;
4	4 - leistinas žemės sklypo užstatymo intensyvumas;
5	5 - privalomų želdynų norma %;
6	6 - užstatymo tipas.

SKLYPO NUMERIO IR JO PLOTO ŽYMĖJIMAS

n/m n - sklypo numeris
m - sklypo plotas, m²

SUTARTINIŲ ŽENKLŲ LENTELĒ	
SIMBOLIS	REGLEMENTAS
[Blue dashed line]	NAGRINĖJAMOS TERITORIJOS RIBA
[Black dashed line]	ESAMOS ŽEMĖS SKLYPO RIBOS
[Red dashed line]	KAIMYŲ ŽEMĖS SKLYPO RIBOS
[Black solid line]	STATYBOS RIBA
[Orange dashed line]	SANITARINĖ APSAUGOS ZONA
[Blue dashed line]	GELEŽINKELIŲ KELIŲ APSAUGOS ZONA
[Black solid line]	STATYBOS ZONA
[Blue hatched area]	INŽINIERINIŲ TINKLŲ KORIDORIAI
[Black solid line]	GATVIŲ IR PRAVAŽIAVIMŲ RIBOS
[Double arrow]	ĮVAŽIAVIMAS - IŠVAŽIAVIMAS (VARTAI)
1/47488	ŽEMĖS SKLYPO NUMERIS, PLOTAS m ²
VZF	VALSTYBINĖS ŽEMĖS FONDAS
KSV	KAIMYNNĖS VALDOS
PR	KONKRETUS TERITORIJOS NAUDOJIMO TIPAS NAUD_TIP: PRAMONĖS IR SANDĖLIAVIMO TERITORĪJA (KODAS PR)
KT	ŽEMĖS PASKIRTIS PAGR_PASK: KITOS PASKIRTIES ŽEMĒ (EO KOADS -KT)
P	NAUDOJIMO BŪDAS NAUD_BUD: PRAMONĖS IR SANDĖLIAVIMO OBJEKTŲ TERITORĪJA (EO KODAS-P)

TERITORIJOS NAUDOJIMO REGLEMENTŲ APRAŠOJIMO LENTELĒ

Sklypo Nr.	Sklypo (jo dalies) plotas, m ²	Sklypo (jo dalies) kampų žymėjimas	Sklypo (jo dalies) koordinatės X Y	Kontre-tus terito-rijos nau-dojoimo tipas	Zemės naudojimo paskirtis	Privatomeji teritorijos naudojimo reglamentai	Teritorijos naudojimo reglamentai		Papildomi teritorijos naudojimo reglamentai						
							Užstatymas	Užstatymo tipas	Statinių paskirtys	Kiti reglamentai					
1	82418			PR	KT	P	iki 35	iki 92,20	90	pi	pramonės ir sandėliavimo teritorijos užstatymas	10	1-5	Nevyvenamieji: gamybos, pramonės paskirties pastatai, sandėliavimo paskirties pastatai.	Cekėžneko kelių ir jų jrenginių, geležinkelio želdinių apsaugos zonos (III skyrius, trečiasis skirsnis) - 0,1504 ha; Elektroninių tinklų apsaugos zonos (III skyrius, ketvirtasis skirsnis) - 0,8415 ha; Skaitmeninių dujotiekų apsaugos zonos (III skyrius, šeštasis skirsnis) - 0,0278 ha; Vandens telkimo ir nuotekų paviršinių nuotekų tvarkymo infrastruktūros apsaugos zonos (III skyrius, dešimtas skirsnis) - 2,0177 ha; Vietinių ryšių tinklų elektroninių ryšių infrastruktūros apsaugos zonos (III skyrius, vienuoliktasis skirsnis) - 0,8415 ha; Šilumos perdavimo tinklų apsaugos zonos (III skyrius, dvylikasis skirsnis) - 0,605 ha; Sanitarinės apsaugos zonos (IV skyrius, pirmasis skirsnis) - 0,624 ha; Paviršinių vandens telkinų apsaugos zona (VI skyrius, septyntasis skirsnis) - 8,2418 ha.
2	6179015,40		525040,92												
3	6179034,24		525207,98												
4	6179008,42		525209,36												
5	6179039,53		525261,04												
6	6179042,74		525340,89												
7	6179032,13		525342,63												
8	6179002,66		525353,98												
9	6179031,56		525407,29												
10	6179045,04		525442,07												
11	6179047,61		525459,47												
12	6179025,10		525479,65												
13	6179009,66		525501,93												
14	6178849,92		525227,98												
15	6178823,47		525232,81												
16	6178816,14		525208,62												
17	6178799,52		525179,96												
18	6178795,66		525158,85												
19	6178782,04		525084,49												
20	6178809,75		525077,90												
21	6178836,36		525073,40												
22	6178907,59		525060,23												
23	6178907,23		525059,90												
24	6178919,82		525057,40												
25	6178923,89		525057,44												
26	6178949,59		525052,87												
27	6178954,67		525044,84												

ATESTATO NR.	UAB "GA PROJEKTA" tel. 8 687 82958 gaprojektai@yahoo.com	Kompleksinis teritorijų planavimo dokumentas: DETALIOJO PLANO „SKLYPO (TINKLŲ G. 9) DETALUSIS PLANAS“ KEITIMAS
ATESTATO NR.	PARĖJOS V. PAVARDĖ	Objektas:
ATP 1149	TPV G. ALELIŪNAS	ŽEMĖS SKLYPAS: TINKLŲ G. 9, PANEVĒŽYS
ATP 1149	ARCH. G. ALELIŪNAS	
ETAPAS	Planavimo organizatorius: PANEVĒŽIO MIESTO SAVIVALDYBĒS ADMINISTRACIJOS DIREKTORIUS	Brėžinys: PAGRINDINIS BRĒŽINYS M 1:500
DP	Planavimo iniciatorius: AB "PIENO ŽVAIGŽDĒS"	Indeksas: 22-01-03-DP-PB-1
		LAPAS LAPŲ
		DP-1 1