# SKLYPŲ (KADASTRINIAI NR. 2701/0033:6 IR 2701/0033:146) DETALIOJO PLANO KOREGAVIMAS(K.Naruševičiaus g., Kniaudiškių g., K. Šaulio), TPD NR. K-VT-27-22-938

**Planavimo tikslai** - koreguoti sklypų (kadastriniai Nr. 2701/0033:6 ir 2701/0033:146) detaliojo plano, patvirtinto Panevėžio miesto savivaldybės tarybos 2006 m. vasario 23 d. sprendimu Nr. 1-44-26 „Dėl detaliojo plano patvirtinimo“, su vėlesniais pakeitimais sprendinius, perplanuojant žemės sklypų, esančių Kazio Naruševičiaus g. 35, 63, Kazimiero Šaulio g. 2, 14, Kazio Bizausko g. 2, 42, Panevėžio mieste, žemės sklypų kadastro Nr. 2701/0033:388 ir Nr. 2701/0033:457, ribas ir nustatant naujai suplanuotų žemės sklypų privalomuosius teritorijos naudojimo reglamentus pagal Panevėžio miesto teritorijos bendrojo plano keitimo (T00079711), patvirtinto Panevėžio miesto savivaldybės tarybos 2016 m. lapkričio 24 d. sprendimu Nr. 1-408 „Dėl Panevėžio miesto teritorijos bendrojo plano keitimo patvirtinimo“, sprendinius.

**Planavimo uždaviniai**: nustatyti teritorijos naudojimo reglamentus, nurodyti teritorijas, kuriose taikomos specialiosios žemės naudojimo sąlygos, servitutų poreikį.

Nagrinėjama / planuojama teritorija -apie ha 9,0085 ha / apie 6,7550 ha

## Funkcinės zonos:

**Miškų ir miškingų teritorijų zona**

- Rekreacinių miškų zona

**Vandenų zona**

- Vandenų zona

**Urbanizuotos ir numatomos urbanizuoti teritorijos zonos**

**Užstatomos**

- Mažo užstatymo intensyvumo zona
- Vidutinio užstatymo intensyvumo zona
- Intensyvaus užstatymo zona
- Centro zona
- Specializuotų kompleksų zona
- Pramonės ir sandėliavimo zona
- Inžinerinės infrastruktūros zona

**Neurbanizuojamos**

- Bendro naudojimo erdvių, želdynų zona
- Inžinerinės infrastruktūros koridorių zona

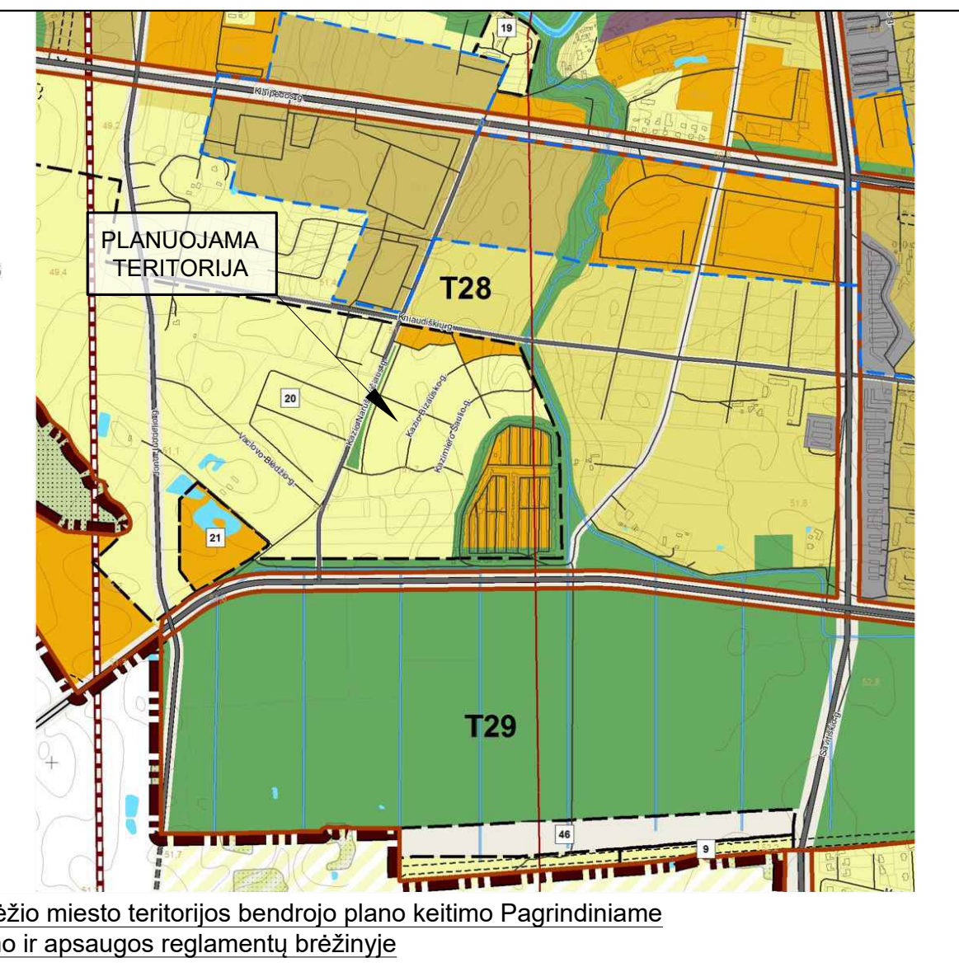

Planuojamos teritorijos situacija Panevėžio miesto teritorijos bendrojo plano keitimo Pagrindiniame žemės naudojimo ir apsaugos reglamentų brėžinyje

## SUTARTINIS ŽYMĖJIMAS

- Planuojamos teritorijos riba
- Žemės sklypo riba
- Naikinama žemės sklypo riba
- Planuojamo žemės sklypo riba su posūkio kampo tašku
- Statybos riba
- Statybos zona
- 1.2701/0033:350 Žemės sklypo eilės ir kadastro numeris (lentelė Nr.1)

TERITORIJOS NAUDOJIMO TIPAS (pagal BP) (NAUD_TIP)

- Mišri gyvenamoji teritorija (GM)

PAGRINDINĖ ŽEMĖS NAUDOJIMO PASKIRTIS (PAGR_PASK)

- Kitos paskirties žemė (KT)

ŽEMĖS NAUDOJIMO BŪDAI (NAUD_BUD)

- Vienbučių ir dvibučių gyvenamųjų pastatų teritorijos (G1)
- Susisiekimo ir inžinerinių tinklų koridorių teritorijos (I2)
- Įvažiavimas-išvažiavimas
- Eismo kryptis
- Esamas gaisrinis hidrantas (GH)
- Planuojamas gaisrinis hidrantas (GH)
- VŽF Valstybinės žemės fondo žemė

INŽINERINIAI TINKLAI (esami)

- V Vandentiekio vamzdis
- F Nuotekų šalinimo vamzdis
- L Lietaus nuotekų vamzdis
- FS Nuotekų šalinimo slėginis vamzdis
- D Drenažas
- Dujotiekio vamzdis
- Požeminis ryšių kabelis
- T Požeminis ryšių kabelis
- Žemos įtampos požeminis elektros kabelis
- Aukštos įtampos požeminis elektros kabelis
- Žemos įtampos elektros oro linijos kabelis
- Šilumotiekio vamzdis

INŽINERINIŲ TINKLŲ APSAUGOS ZONOS - ***specialiosios žemės naudojimo sąlygos***

- Elektros
- Ryšių
- Dujotiekio
- Vandentiekio ir nuotekų

PRIVALOMŲJŲ REIKALAVIMŲ ŽYMĖJIMAS

| 1<br>1010 | SKLYPO (PLANUOJAMO) NUMERIS<br>SKLYPO PLOTAS, M² |
|---|---|
| GM | TERITORIJOS NAUDOJIMO TIPAS PAGAL BENDRĄJĮ PLANĄ |
| 1 \| 2 | 1 - SKLYPO NAUDOJIMO BŪDAS<br>2 - LEISTINAS PASTATŲ AUKŠTIS (METRAIS) |
| 3 \| 4 | 3 - LEISTINAS ŽEMĖS SKLYPO UŽSTATYMO TANKIS<br>4 - LEISTINAS ŽEMĖS SKLYPO UŽSTATYMO INTENSYVUMAS |
| a \| b | a - UŽSTATYMO TIPAS<br>b - PRIKLAUSOMŲJŲ ŽELDYNŲ NORMA PROCENTAIS |

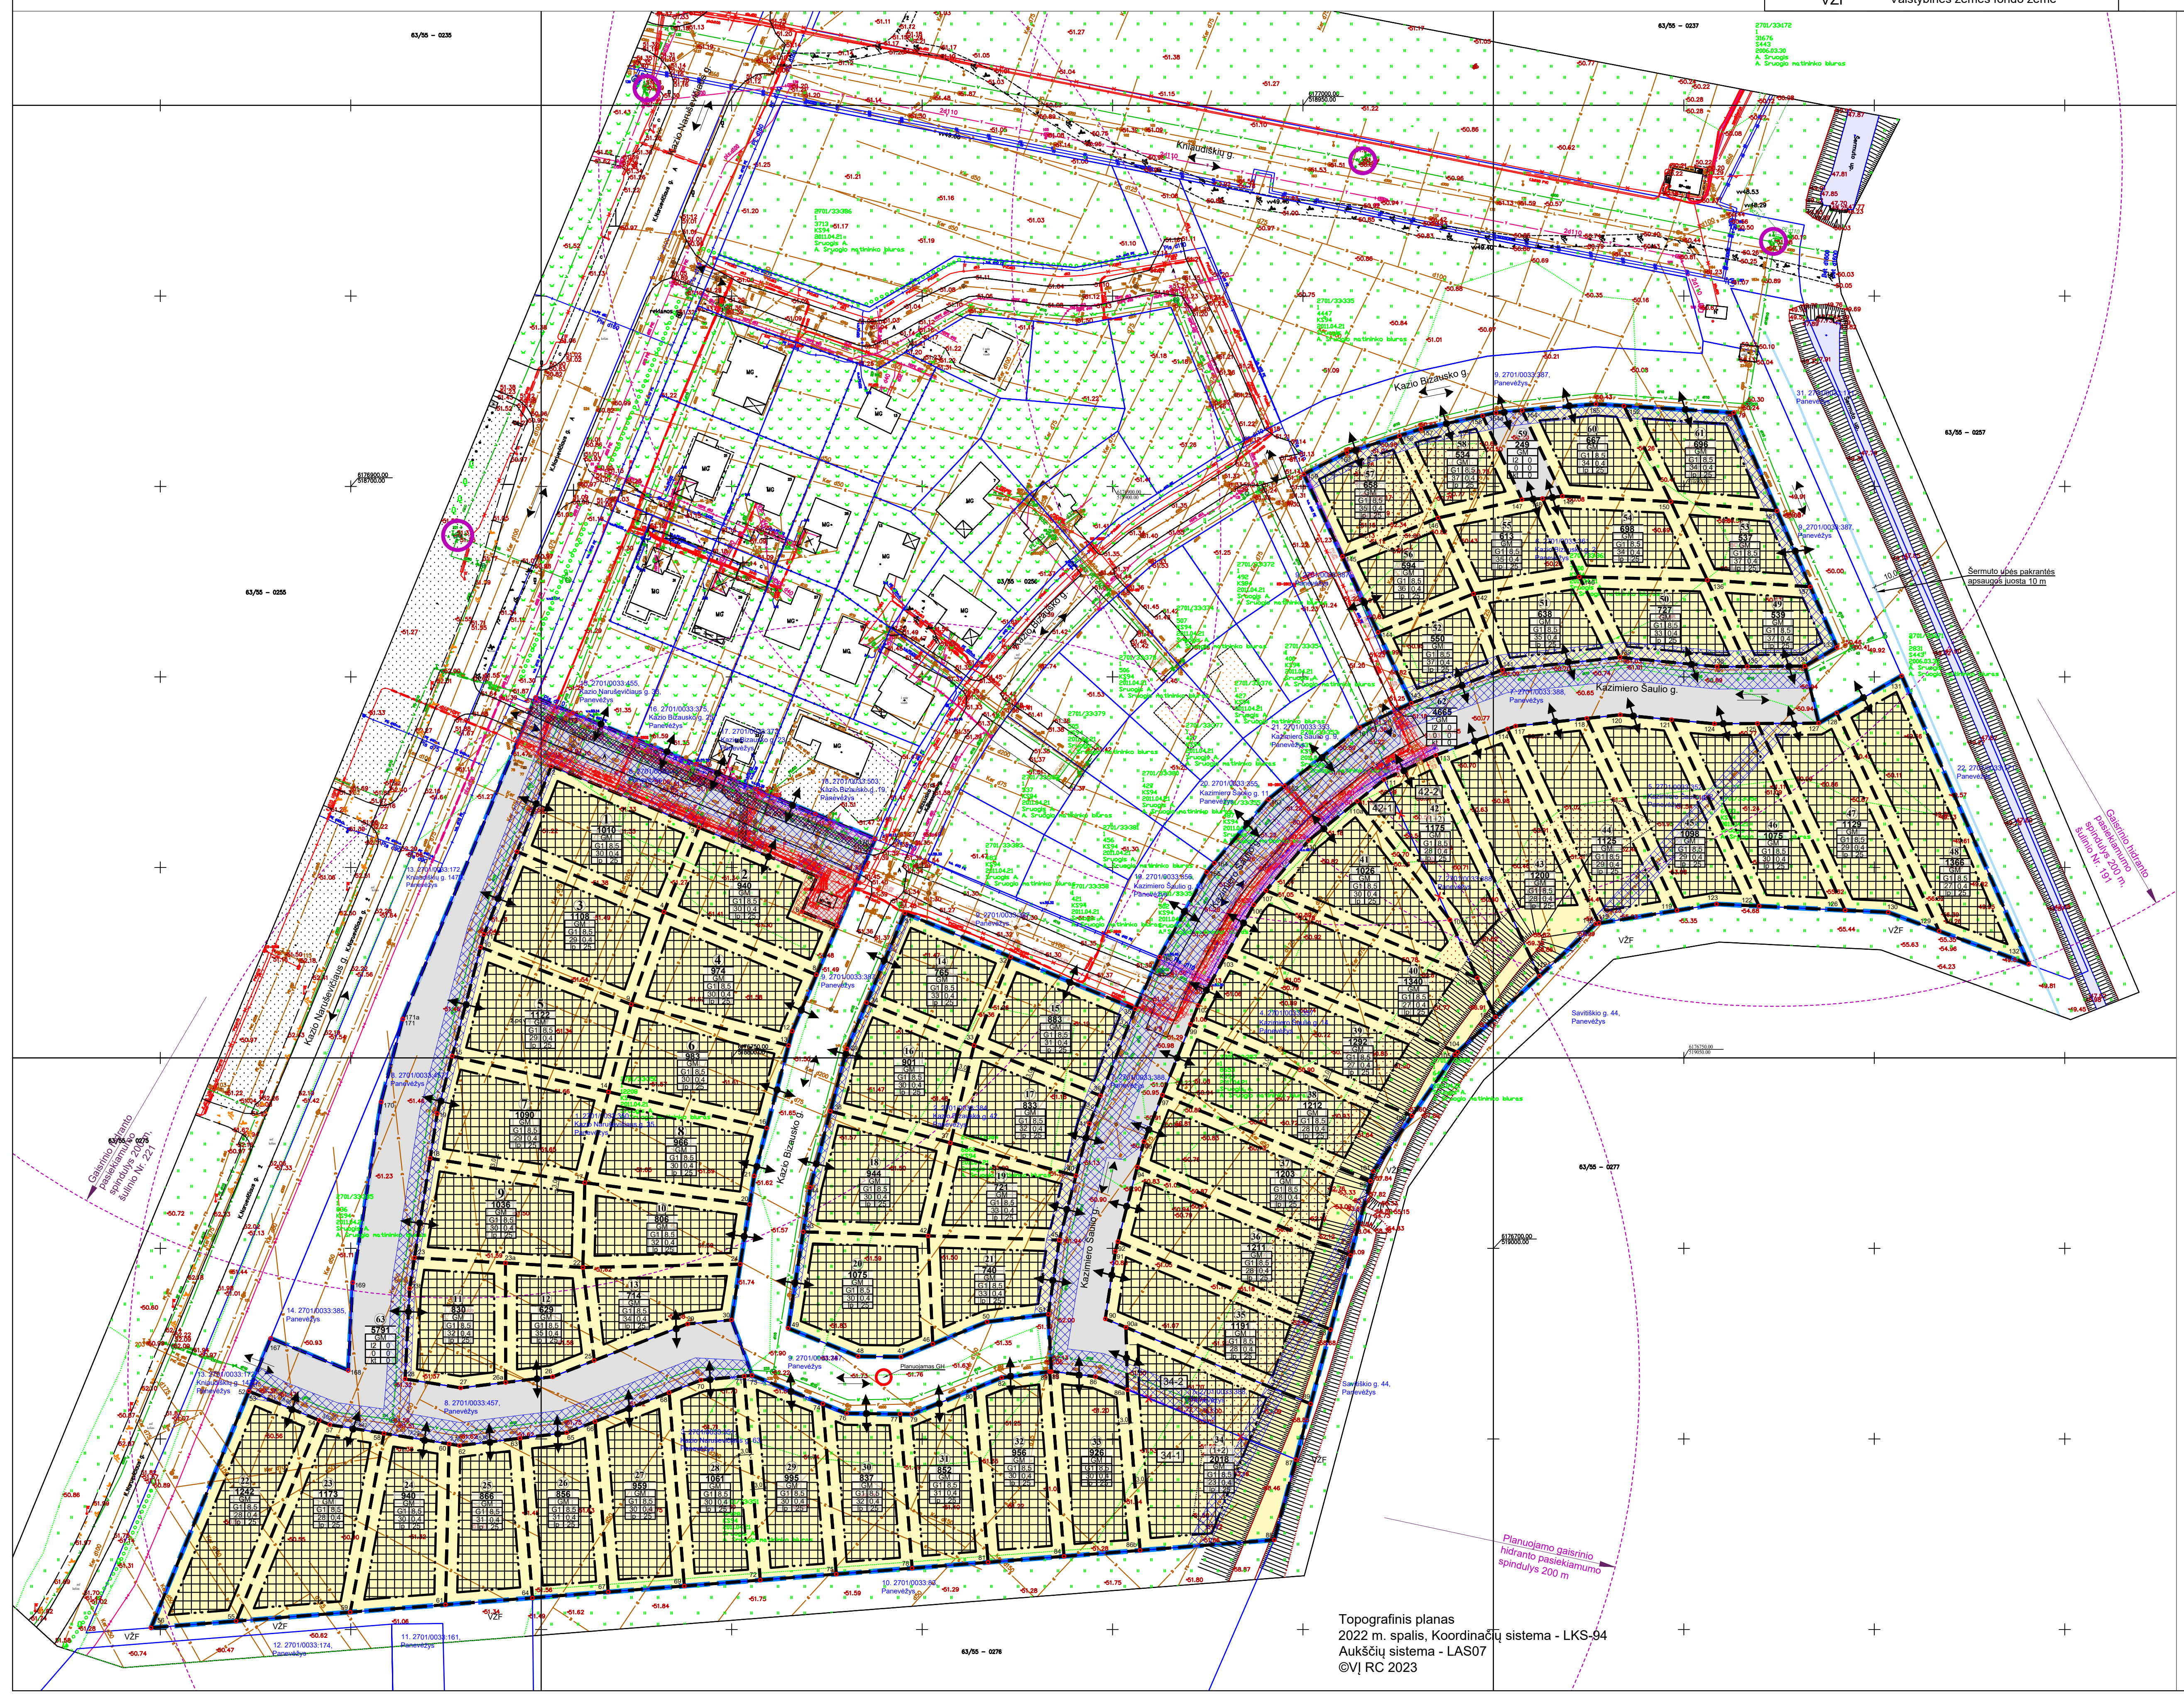
Gaisrinio hidranto pasiekiamumo spindulys 200 m, šulinio Nr. 191
63/55 - 0237
2701/33:172

Topografinis planas
2022 m. spalis, Koordinačių sistema - LKS-94
Aukščių sistema - LAS07
©VĮ RC 2023

Lentelė Nr.1. PLANUOJAMA TERITORIJA IR JOS GRETIMYBĖS (**kaimyninis žemės sklypas ir /ar objekto unikalus numeris) duomenų šaltinis: www.registrucentras.lt

| Eil. Nr. | Žemės sklypo kad. Nr./Pagrindinė žemės naudojimo paskirtis / naudojimo būdas | Adresas |
|---|---|---|
| | ***Planuojamos teritorijos ribose*** | |
| 1. | 2701/0033:350 / Kitos paskirties žemė (KT) / Vienbučių ir dvibučių gyvenamųjų pastatų teritorijos (G1) | Kazio Naruševičiaus g. 35, Panevėžys |
| 2. | 2701/0033:384 / Kitos paskirties žemė (KT) / Vienbučių ir dvibučių gyvenamųjų pastatų teritorijos (G1) | Kazio Bizausko g. 42, Panevėžys |
| 3. | 2701/0033:351 / Kitos paskirties žemė (KT) / Vienbučių ir dvibučių gyvenamųjų pastatų teritorijos (G1) | Kazio Naruševičiaus g. 63, Panevėžys |
| 4. | 2701/0033:357 / Kitos paskirties žemė (KT) / Vienbučių ir dvibučių gyvenamųjų pastatų teritorijos (G1) | Kazimiero Šaulio g. 14, Panevėžys |
| 5. | 2701/0033:352 / Kitos paskirties žemė (KT) / Vienbučių ir dvibučių gyvenamųjų pastatų teritorijos (G1) | Kazimiero Šaulio g. 2, Panevėžys |
| 6. | 2701/0033:361 / Kitos paskirties žemė (KT) / Vienbučių ir dvibučių gyvenamųjų pastatų teritorijos (G1) | Kazio Bizausko g. 2, Panevėžys |
| 7. | 2701/0033:388 / Kitos paskirties žemė (KT) / Susisiekimo ir inžinerinių tinklų koridorių teritorijos (I2) | Panevėžys |
| 8. | 2701/0033:457 / Kitos paskirties žemė (KT) / Susisiekimo ir inžinerinių tinklų koridorių teritorijos (I2) | Panevėžys |
| | ***Planuojamos teritorijos gretimybėje*** | |
| 9. | 2701/0033:387 / Kitos paskirties žemė (KT) / Susisiekimo ir inžinerinių tinklų koridorių teritorijos (I2) | Panevėžys |
| 10. | 2701/0033:83/ Žemės ūkio paskirties žemė (Z) / Kiti žemės ūkio paskirties žemės sklypai (Z4) | Panevėžys |
| 11. | 2701/0033:161/ Žemės ūkio paskirties žemė (Z) / Kiti žemės ūkio paskirties žemės sklypai (Z4) | Panevėžys |
| 12. | 2701/0033:174/ Žemės ūkio paskirties žemė (Z) / Kiti žemės ūkio paskirties žemės sklypai (Z4) | Panevėžys |
| 13. | 2701/0033:172 / Kitos paskirties žemė (KT) / Susisiekimo ir inžinerinių tinklų koridorių teritorijos (I2) | Kniaudiškių g. 147D Panevėžys |
| 14. | 2701/0033:385 / Kitos paskirties žemė (KT) / Bendrojo naudojimo (miestų, miestelių ir kaimų ar savivaldybių bendrojo naudojimo) teritorijos (B) | Panevėžys |
| 15. | 2701/0033:455 / Kitos paskirties žemė (KT) / Vienbučių ir dvibučių gyvenamųjų pastatų teritorijos (G1) | Kazio Naruševičiaus g. 33, Panevėžys |
| 16. | 2701/0033:375 / Kitos paskirties žemė (KT) / Vienbučių ir dvibučių gyvenamųjų pastatų teritorijos (G1) | Kazio Bizausko g. 25, Panevėžys |
| 17. | 2701/0033:503 / Kitos paskirties žemė (KT) / Vienbučių ir dvibučių gyvenamųjų pastatų teritorijos (G1) | Kazio Bizausko g. 19, Panevėžys |
| 18. | 2701/0033:503/ Kitos paskirties žemė (KT) / Vienbučių ir dvibučių gyvenamųjų pastatų teritorijos (G1) | Kazio Bizausko g. 19, Panevėžys |
| 19. | 2701/0033:356 / Kitos paskirties žemė (KT) / Vienbučių ir dvibučių gyvenamųjų pastatų teritorijos (G1) | Kazimiero Šaulio g. 13, Panevėžys |
| 20. | 2701/0033:355 / Kitos paskirties žemė (KT) / Vienbučių ir dvibučių gyvenamųjų pastatų teritorijos (G1) | Kazimiero Šaulio g. 11, Panevėžys |
| 21. | 2701/0033:353 / Kitos paskirties žemė (KT) / Vienbučių ir dvibučių gyvenamųjų pastatų teritorijos (G1) | Kazimiero Šaulio g. 9, Panevėžys |
| 22. | 2701/0033:171 / Kitos paskirties žemė (KT) / Bendro naudojimo (miestų, miestelių ir kaimų ar savivaldybių bendrojo naudojimo) teritorijos (B) | Panevėžys |

**Kaimyninis žemės sklypas - sklypas, kuris turi bendrą ribą su planuojama teritorija arba yra nuo jos atskirtas ne aukštesnės kaip D kategorijos gatve, vietinės reikšmės keliu ar siauresniu kaip 10 metrų žemės plotu, nesuformuotu sklypais. (Lietuvos Respublikos Vyriausybės 1996 m. rugsėjo 18 d. nutarimu Nr. 1079, suvestinė redakcija nuo 2022-03-15, patvirtintus Visuomenės informavimo, konsultavimo ir dalyvavimo priimant sprendimus dėl teritorijų planavimo nuostatus).

PASTABOS:

1. Detaliojo plano sprendiniai atitinka Panevėžio miesto savivaldybės teritorijos bendrojo plano keitimo sprendinius.
2. Detaliojo plano sprendiniai nepažeidžia trečiųjų asmenų interesų.
3. Inžinerinių tinklų prijungimo sąlygos sprendžiamos techninio projekto rengimo metu, pagal inžinerinius tinklus eksploatuojančių institucijų nustatytus reikalavimus.
4. Automobilių stovėjimo vietų skaičius sprendžiamas vadovaujantis STR 2.06.04:2014 ,,Gatvės ir vietinės reikšmės keliai, bendrieji reikalavimai", rengiant statinio projektą.
5. Statinių išdėstymas žemės sklype sprendžiamas vadovaujantis STR 2.02.09:2005 „Vienbučiai ir dvibučiai gyvenamieji pastatai" 8 priedu, STR 1.05.01:2017 „Statybą leidžiantys dokumentai. Statybos užbaigimas. Nebaigto statinio registravimas ir perleidimas. Statybos sustabdymas. Savavališkos statybos padarinių šalinimas. Statybos pagal neteisėtai išduotą statybą leidžiantį dokumentą padarinių šalinimas“ 7 priedu, t. y. statiniai turi būti išdėstyti sklype taip, kad nebūtų pažeisti gretimų sklypų savininkų ar naudotojų pagrįsti interesai.
6. Gaisrinė sauga sprendžiama vadovaujantis Gaisrinės saugos normų teritorijų planavimo dokumentams rengti reikalavimais (patvirtintais Lietuvos Respublikos aplinkos ministro ir Priešgaisrinės apsaugos ir gelbėjimo departamento prie Vidaus reikalų ministerijos direktoriaus 2013 m. gruodžio 31 d.). Vadovaujantis Priešgaisrinės apsaugos ir gelbėjimo departamento prie Vidaus reikalų ministerijos direktoriaus įsakymu ,,DĖL NORMATYVINIŲ STATINIO SAUGOS DOKUMENTŲ PATVIRTINIMO”, 2007 m. vasario 22 d. Nr. 1-66, suvestinė redakcija nuo 2016-05-01, 74 puntu: ,,Užstatytose pastatais ir statiniais teritorijose gaisriniai hidrantai vandentiekio tinkluose turi būti įrengiami kas 150-200 m. Atstumas, skaičiuojant jį pagal ugniagesių tiesiamą vandens liniją, nuo gaisrinio hidranto (GH) iki jo saugomo pastato perimetro tolimiausio taško turi būti ne didesnis kaip 200 m.” Planuojamos teritorijos atžvilgiu, artimiausi GH yra Kazio Naruševičiaus g. ir Kniaudiškių g. vandentiekio tinkluose, pasiekiamumo spindulys 200 m. Planuojamo GH vieta ir skaičius gali būti tikslinami rengiant statinio projektą. Įvažiavimo į žemės sklypą plotis ne siauresnis kaip 3,5 m.
7. Planuojamoje teritorijoje yra drenažo sistema. Vykdant statybas laikytis valstybei priklausančių arba bendro naudojimo melioracijos statinių apsaugos zonų. Nesant galimybei išpildyti šio reikalavimo - vadovaujantis Lietuvos Respublikos melioracijos įstatymu (suvestinė redakcija nuo 2021-00-01), Lietuvos Respublikos žemės ūkio ministro 1996-07-01 įsakymu Nr. 283, reikalinga rengti melioracijos statinių pertvarkymo projektą ir pertvarkyti statinius taip, kad nebūtų pažeisti trečiųjų asmenų interesai.
8. Brėžinys neskirtas jį (brėžinį) matuoti.

## TERITORIJOS NAUDOJIMO REGLAMENTŲ LENTELĖ

| Sklypo plotas, m² | Sklypo (jo dalies) Nr. | Sklypo (jo dalies) plotas, m² | Sklypo kampų pažymėjimas plane | sklypo kampų koordinatės (LKS -94) | | Privalomieji teritorijos naudojimo reikalavimai | | | | | | | | | Papildomi teritorijos naudojimo reglamentai | | | |
|---|---|---|---|---|---|---|---|---|---|---|---|---|---|---|---|---|---|---|
| | | | | X | Y | Teritorijos naudojimo tipas NAUD_TIP | Žemės naudojimo paskirtis PAGR_PASK | Žemės naudojimo būdai NAUD_BUD | Leistinas pastatų aukštis | | Užstatymo tankis, % | Užstatymo intensyvumas / ar užstatymo tūrio tankis | Užstatymo tipas | Priklausomųjų želdynų ir želdinių teritorijų dalys, % | Pastatų aukštų skaičius | Statinių paskirtys | Servitutas | *Specialiosios žemės naudojimo sąlygos: skyriaus ir skirsnio Nr./ plotas m² |
| | | | | | | | | | nuo žemės paviršiaus, m | altitudė, m | | | | | | | | |
| 1 | 2 | 3 | 4 | 5 | 6 | 7 | 8 | 9 | 10 | 11 | 12 | 13 | 14 | 15 | 16 | 17 | 18 | 19 |
| 2701/0033:350, plotas 12208 m² | **1** | **1010** | 1 | 6176804.13 | 518743.65 | Mišri gyvenamoji teritorija (GM) | Kitos paskirties žemė (KT) | Vienbučių ir dvibučių gyvenamųjų pastatų teritorijos (G1) | 8,5 | 60,0 | 30 | 0,4 | Laisvo planavimo (lp) | 25 | 1-2 | Vieno ar dviejų butų gyvenamosios paskirties pastatai su pagalbinio ūkio pask. pastatais | - | III skyrius, 10 skirsnis/26<br>VI skyrius, 2 skirsnis/1010 |
| | | | 2 | 6176826.63 | 518752.66 | | | | | | | | | | | | | |
| | | | 3 | 6176810.50 | 518791.44 | | | | | | | | | | | | | |
| | | | 4 | 6176788.30 | 518782.21 | | | | | | | | | | | | | |
| | | | | | | | | | | | | | | | | | | |
| | **2** | **940** | 3 | 6176810.50 | 518791.44 | Mišri gyvenamoji teritorija (GM) | Kitos paskirties žemė (KT) | Vienbučių ir dvibučių gyvenamųjų pastatų teritorijos (G1) | 8,5 | 60,0 | 30 | 0,4 | Laisvo planavimo (lp) | 25 | 1-2 | Vieno ar dviejų butų gyvenamosios paskirties pastatai su pagalbinio ūkio pask. pastatais | - | III skyrius, 4 skirsnis/39<br>VI skyrius, 2 skirsnis/940 |
| | | | 5 | 6176797.62 | 518822.39 | | | | | | | | | | | | | |
| | | | 6 | 6176788.43 | 518818.46 | | | | | | | | | | | | | |
| | | | 7 | 6176784.59 | 518827.70 | | | | | | | | | | | | | |
| | | | 8 | 6176771.86 | 518822.26 | | | | | | | | | | | | | |
| | | | 4 | 6176788.30 | 518782.21 | | | | | | | | | | | | | |
| | **3** | **1108** | 1 | 6176804.13 | 518743.65 | Mišri gyvenamoji teritorija (GM) | Kitos paskirties žemė (KT) | Vienbučių ir dvibučių gyvenamųjų pastatų teritorijos (G1) | 8,5 | 60,0 | 29 | 0,4 | Laisvo planavimo (lp) | 25 | 1-2 | Vieno ar dviejų butų gyvenamosios paskirties pastatai su pagalbinio ūkio pask. pastatais | - | III skyrius, 10 skirsnis/33<br>VI skyrius, 2 skirsnis/1108 |
| | | | 4 | 6176788.30 | 518782.21 | | | | | | | | | | | | | |
| | | | 9 | 6176764.05 | 518773.66 | | | | | | | | | | | | | |
| | | | 10 | 6176779.06 | 518734.08 | | | | | | | | | | | | | |
| | | | 11 | 6176782.42 | 518734.96 | | | | | | | | | | | | | |
| | **4** | **974** | 4 | 6176788.30 | 518782.21 | Mišri gyvenamoji teritorija (GM) | Kitos paskirties žemė (KT) | Vienbučių ir dvibučių gyvenamųjų pastatų teritorijos (G1) | 8,5 | 60,0 | 30 | 0,4 | Laisvo planavimo (lp) | 25 | 1-2 | Vieno ar dviejų butų gyvenamosios paskirties pastatai su pagalbinio ūkio pask. pastatais | - | VI skyrius, 2 skirsnis/974 |
| | | | 8 | 6176771.86 | 518822.26 | | | | | | | | | | | | | |
| | | | 12 | 6176757.04 | 518815.92 | | | | | | | | | | | | | |
| | | | 13 | 6176753.24 | 518814.92 | | | | | | | | | | | | | |
| | | | 9 | 6176764.05 | 518773.66 | | | | | | | | | | | | | |
| | **5** | **1122** | 10 | 6176779.06 | 518734.08 | Mišri gyvenamoji teritorija (GM) | Kitos paskirties žemė (KT) | Vienbučių ir dvibučių gyvenamųjų pastatų teritorijos (G1) | 8,5 | 60,0 | 29 | 0,4 | Laisvo planavimo (lp) | 25 | 1-2 | Vieno ar dviejų butų gyvenamosios paskirties pastatai su pagalbinio ūkio pask. pastatais | - | III skyrius, 10 skirsnis/42<br>VI skyrius, 2 skirsnis/1122 |
| | | | 9 | 6176764.05 | 518773.66 | | | | | | | | | | | | | |
| | | | 14 | 6176741.07 | 518767.67 | | | | | | | | | | | | | |
| | | | 15 | 6176750.47 | 518726.63 | | | | | | | | | | | | | |
| | **6** | **983** | 9 | 6176764.05 | 518773.66 | Mišri gyvenamoji teritorija (GM) | Kitos paskirties žemė (KT) | Vienbučių ir dvibučių gyvenamųjų pastatų teritorijos (G1) | 8,5 | 60,0 | 30 | 0,4 | Laisvo planavimo (lp) | 25 | 1-2 | Vieno ar dviejų butų gyvenamosios paskirties pastatai su pagalbinio ūkio pask. pastatais | - | VI skyrius, 2 skirsnis/983 |
| | | | 13 | 6176753.24 | 518814.92 | | | | | | | | | | | | | |
| | | | 16 | 6176731.58 | 518809.22 | | | | | | | | | | | | | |
| | | | 14 | 6176741.07 | 518767.67 | | | | | | | | | | | | | |
| | **7** | **1090** | 18 | 6176723.65 | 518720.85 | Mišri gyvenamoji teritorija (GM) | Kitos paskirties žemė (KT) | Vienbučių ir dvibučių gyvenamųjų pastatų teritorijos (G1) | 8,5 | 60,0 | 29 | 0,4 | Laisvo planavimo (lp) | 25 | 1-2 | Vieno ar dviejų butų gyvenamosios paskirties pastatai su pagalbinio ūkio pask. pastatais | - | III skyrius, 10 skirsnis/41<br>VI skyrius, 2 skirsnis/1090 |
| | | | 19 | 6176735.40 | 518722.70 | | | | | | | | | | | | | |
| | | | 15 | 6176750.47 | 518726.63 | | | | | | | | | | | | | |
| | | | 14 | 6176741.07 | 518767.67 | | | | | | | | | | | | | |
| | | | 17 | 6176717.25 | 518761.46 | | | | | | | | | | | | | |
| | **8** | **966** | 14 | 6176741.07 | 518767.67 | Mišri gyvenamoji teritorija (GM) | Kitos paskirties žemė (KT) | Vienbučių ir dvibučių gyvenamųjų pastatų teritorijos (G1) | 8,5 | 60,0 | 30 | 0,4 | Laisvo planavimo (lp) | 25 | 1-2 | Vieno ar dviejų butų gyvenamosios paskirties pastatai su pagalbinio ūkio pask. pastatais | - | VI skyrius, 2 skirsnis/966 |
| | | | 16 | 6176731.58 | 518809.22 | | | | | | | | | | | | | |
| | | | 21 | 6176719.03 | 518805.91 | | | | | | | | | | | | | |
| | | | 20 | 6176711.54 | 518804.73 | | | | | | | | | | | | | |
| | | | 17 | 6176717.25 | 518761.46 | | | | | | | | | | | | | |
| | **9** | **1036** | 18 | 6176723.65 | 518720.85 | Mišri gyvenamoji teritorija (GM) | Kitos paskirties žemė (KT) | Vienbučių ir dvibučių gyvenamųjų pastatų teritorijos (G1) | 8,5 | 60,0 | 30 | 0,4 | Laisvo planavimo (lp) | 25 | 1-2 | Vieno ar dviejų butų gyvenamosios paskirties pastatai su pagalbinio ūkio pask. pastatais | - | III skyrius, 10 skirsnis/35<br>VI skyrius, 2 skirsnis/1036 |
| | | | 17 | 6176717.25 | 518761.46 | | | | | | | | | | | | | |
| | | | 22 | 6176695.00 | 518760.95 | | | | | | | | | | | | | |
| | | | 23a | 6176696.18 | 518740.63 | | | | | | | | | | | | | |
| | | | 23 | 6176697.55 | 518716.73 | | | | | | | | | | | | | |
| | **10** | **806** | 17 | 6176717.25 | 518761.46 | Mišri gyvenamoji teritorija (GM) | Kitos paskirties žemė (KT) | Vienbučių ir dvibučių gyvenamųjų pastatų teritorijos (G1) | 8,5 | 60,0 | 32 | 0,4 | Laisvo planavimo (lp) | 25 | 1-2 | Vieno ar dviejų butų gyvenamosios paskirties pastatai su pagalbinio ūkio pask. pastatais | - | VI skyrius, 2 skirsnis/806 |
| | | | 20 | 6176711.54 | 518804.73 | | | | | | | | | | | | | |
| | | | 24 | 6176695.85 | 518802.26 | | | | | | | | | | | | | |
| | | | 22 | 6176695.00 | 518760.95 | | | | | | | | | | | | | |
| | **11** | **830** | 28 | 6176665.74 | 518714.26 | Mišri gyvenamoji teritorija (GM) | Kitos paskirties žemė (KT) | Vienbučių ir dvibučių gyvenamųjų pastatų teritorijos (G1) | 8,5 | 60,0 | 32 | 0,4 | Laisvo planavimo (lp) | 25 | 1-2 | Vieno ar dviejų butų gyvenamosios paskirties pastatai su pagalbinio ūkio pask. pastatais | - | III skyrius, 10 skirsnis/44<br>VI skyrius, 2 skirsnis/830 |
| | | | 23b | 6176689.50 | 518715.46 | | | | | | | | | | | | | |
| | | | 23 | 6176697.55 | 518716.73 | | | | | | | | | | | | | |
| | | | 23a | 6176696.18 | 518740.63 | | | | | | | | | | | | | |
| | | | 26a | 6176664.83 | 518740.68 | | | | | | | | | | | | | |
| | | | 27 | 6176663.40 | 518728.85 | | | | | | | | | | | | | |
| | **12** | **629** | 23a | 6176696.18 | 518740.63 | Mišri gyvenamoji teritorija (GM) | Kitos paskirties žemė (KT) | Vienbučių ir dvibučių gyvenamųjų pastatų teritorijos (G1) | 8,5 | 60,0 | 35 | 0,4 | Laisvo planavimo (lp) | 25 | 1-2 | Vieno ar dviejų butų gyvenamosios paskirties pastatai su pagalbinio ūkio pask. pastatais | - | VI skyrius, 2 skirsnis/629 |
| | | | 22 | 6176695.00 | 518760.95 | | | | | | | | | | | | | |
| | | | 25 | 6176670.59 | 518763.90 | | | | | | | | | | | | | |
| | | | 26 | 6176666.33 | 518753.02 | | | | | | | | | | | | | |
| | | | 26a | 6176664.83 | 518740.68 | | | | | | | | | | | | | |
| | **13** | **714** | 22 | 6176695.00 | 518760.95 | Mišri gyvenamoji teritorija (GM) | Kitos paskirties žemė (KT) | Vienbučių ir dvibučių gyvenamųjų pastatų teritorijos (G1) | 8,5 | 60,0 | 34 | 0,4 | Laisvo planavimo (lp) | 25 | 1-2 | Vieno ar dviejų butų gyvenamosios paskirties pastatai su pagalbinio ūkio pask. pastatais | - | VI skyrius, 2 skirsnis/714 |
| | | | 24 | 6176695.85 | 518802.26 | | | | | | | | | | | | | |
| | | | 30 | 6176681.24 | 518799.96 | | | | | | | | | | | | | |
| | | | 29 | 6176680.18 | 518788.43 | | | | | | | | | | | | | |
| | | | 25 | 6176670.59 | 518763.90 | | | | | | | | | | | | | |
| 2701/0033:384, plotas 12208 m² | **14** | **765** | 31 | 6176788.02 | 518845.48 | Mišri gyvenamoji teritorija (GM) | Kitos paskirties žemė (KT) | Vienbučių ir dvibučių gyvenamųjų pastatų teritorijos (G1) | 8,5 | 60,0 | 33 | 0,4 | Laisvo planavimo (lp) | 25 | 1-2 | Vieno ar dviejų butų gyvenamosios paskirties pastatai su pagalbinio ūkio pask. pastatais | - | III skyrius, 4 skirsnis/1<br>III skyrius, 10 skirsnis/46<br>VI skyrius, 2 skirsnis/765 |
| | | | 32 | 6176776.46 | 518873.27 | | | | | | | | | | | | | |
| | | | 33 | 6176753.30 | 518863.63 | | | | | | | | | | | | | |
| | | | 34 | 6176764.53 | 518835.44 | | | | | | | | | | | | | |
| | **15** | **883** | 32 | 6176776.46 | 518873.27 | Mišri gyvenamoji teritorija (GM) | Kitos paskirties žemė (KT) | Vienbučių ir dvibučių gyvenamųjų pastatų teritorijos (G1) | 8,5 | 60,0 | 31 | 0,4 | Laisvo planavimo (lp) | 25 | 1-2 | Vieno ar dviejų butų gyvenamosios paskirties pastatai su pagalbinio ūkio pask. pastatais | - | III skyrius, 4 skirsnis/2<br>III skyrius, 10 skirsnis/87<br>VI skyrius, 2 skirsnis/883 |
| | | | 35 | 6176762.87 | 518905.94 | | | | | | | | | | | | | |
| | | | 36 | 6176774.08 | 518896.86 | | | | | | | | | | | | | |
| | | | 33 | 6176753.30 | 518863.63 | | | | | | | | | | | | | |
| | **16** | **901** | 38 | 6176736.02 | 518825.92 | Mišri gyvenamoji teritorija (GM) | Kitos paskirties žemė (KT) | Vienbučių ir dvibučių gyvenamųjų pastatų teritorijos (G1) | 8,5 | 60,0 | 30 | 0,4 | Laisvo planavimo (lp) | 25 | 1-2 | Vieno ar dviejų butų gyvenamosios paskirties pastatai su pagalbinio ūkio pask. pastatais | - | III skyrius, 10 skirsnis/56<br>VI skyrius, 2 skirsnis/901 |
| | | | 39 | 6176752.38 | 518830.24 | | | | | | | | | | | | | |
| | | | 34 | 6176764.53 | 518835.44 | | | | | | | | | | | | | |
| | | | 33 | 6176753.30 | 518863.63 | | | | | | | | | | | | | |
| | | | 37 | 6176727.70 | 518857.45 | | | | | | | | | | | | | |
| | **17** | **833** | 37 | 6176727.70 | 518857.45 | Mišri gyvenamoji teritorija (GM) | Kitos paskirties žemė (KT) | Vienbučių ir dvibučių gyvenamųjų pastatų teritorijos (G1) | 8,5 | 60,0 | 32 | 0,4 | Laisvo planavimo (lp) | 25 | 1-2 | Vieno ar dviejų butų gyvenamosios paskirties pastatai su pagalbinio ūkio pask. pastatais | - | III skyrius, 10 skirsnis/76<br>VI skyrius, 2 skirsnis/833 |
| | | | 33 | 6176753.30 | 518863.63 | | | | | | | | | | | | | |
| | | | 36 | 6176774.08 | 518896.86 | | | | | | | | | | | | | |
| | | | 41 | 6176731.72 | 518893.93 | | | | | | | | | | | | | |
| | | | 40 | 6176719.10 | 518890.40 | | | | | | | | | | | | | |
| | **18** | **944** | 43 | 6176704.36 | 518818.80 | Mišri gyvenamoji teritorija (GM) | Kitos paskirties žemė (KT) | Vienbučių ir dvibučių gyvenamųjų pastatų teritorijos (G1) | 8,5 | 60,0 | 30 | 0,4 | Laisvo planavimo (lp) | 25 | 1-2 | Vieno ar dviejų butų gyvenamosios paskirties pastatai su pagalbinio ūkio pask. pastatais | - | III skyrius, 10 skirsnis/56<br>VI skyrius, 2 skirsnis/944 |
| | | | 44 | 6176716.03 | 518820.64 | | | | | | | | | | | | | |
| | | | 38 | 6176736.02 | 518825.92 | | | | | | | | | | | | | |
| | | | 37 | 6176727.70 | 518857.45 | | | | | | | | | | | | | |
| | | | 42 | 6176703.29 | 518851.56 | | | | | | | | | | | | | |
| | **19** | **721** | 42 | 6176703.29 | 518851.56 | Mišri gyvenamoji teritorija (GM) | Kitos paskirties žemė (KT) | Vienbučių ir dvibučių gyvenamųjų pastatų teritorijos (G1) | 8,5 | 60,0 | 33 | 0,4 | Laisvo planavimo (lp) | 25 | 1-2 | Vieno ar dviejų butų gyvenamosios paskirties pastatai su pagalbinio ūkio pask. pastatais | - | III skyrius, 10 skirsnis/60<br>VI skyrius, 2 skirsnis/721 |
| | | | 37 | 6176727.70 | 518857.45 | | | | | | | | | | | | | |
| | | | 40 | 6176719.10 | 518890.40 | | | | | | | | | | | | | |
| | | | 45 | 6176702.20 | 518886.02 | | | | | | | | | | | | | |
| | **20** | **1075** | 49 | 6176679.05 | 518814.80 | Mišri gyvenamoji teritorija (GM) | Kitos paskirties žemė (KT) | Vienbučių ir dvibučių gyvenamųjų pastatų teritorijos (G1) | 8,5 | 60,0 | 30 | 0,4 | Laisvo planavimo (lp) | 25 | 1-2 | Vieno ar dviejų butų gyvenamosios paskirties pastatai su pagalbinio ūkio pask. pastatais | - | III skyrius, 10 skirsnis/31<br>VI skyrius, 2 skirsnis/1075 |
| | | | 43 | 6176704.36 | 518818.80 | | | | | | | | | | | | | |
| | | | 42 | 6176703.29 | 518851.56 | | | | | | | | | | | | | |
| | | | 46 | 6176674.92 | 518852.82 | | | | | | | | | | | | | |
| | | | 47 | 6176671.52 | 518844.46 | | | | | | | | | | | | | |
| | | | 48 | 6176671.67 | 518833.20 | | | | | | | | | | | | | |
| | **21** | **740** | 46 | 6176674.92 | 518852.82 | Mišri gyvenamoji teritorija (GM) | Kitos paskirties žemė (KT) | Vienbučių ir dvibučių gyvenamųjų pastatų teritorijos (G1) | 8,5 | 60,0 | 33 | 0,4 | Laisvo planavimo (lp) | 25 | 1-2 | Vieno ar dviejų butų gyvenamosios paskirties pastatai su pagalbinio ūkio pask. pastatais | - | III skyrius, 10 skirsnis/69<br>VI skyrius, 2 skirsnis/740 |
| | | | 42 | 6176703.29 | 518851.56 | | | | | | | | | | | | | |
| | | | 45 | 6176702.20 | 518886.02 | | | | | | | | | | | | | |
| | | | 51 | 6176682.72 | 518883.13 | | | | | | | | | | | | | |
| | | | 50 | 6176680.72 | 518867.07 | | | | | | | | | | | | | |
| 2701/0033:351, plotas 12928 m² | **22** | **1242** | 52 | 6176662.53 | 518673.24 | Mišri gyvenamoji teritorija (GM) | Kitos paskirties žemė (KT) | Vienbučių ir dvibučių gyvenamųjų pastatų teritorijos (G1) | 8,5 | 60,0 | 28 | 0,4 | Laisvo planavimo (lp) | 25 | 1-2 | Vieno ar dviejų butų gyvenamosios paskirties pastatai su pagalbinio ūkio pask. pastatais | - | III skyrius, 10 skirsnis/7<br>VI skyrius, 2 skirsnis/1242 |
| | | | 53 | 6176662.53 | 518673.53 | | | | | | | | | | | | | |
| | | | 54 | 6176654.88 | 518691.72 | | | | | | | | | | | | | |
| | | | 55 | 6176602.18 | 518669.91 | | | | | | | | | | | | | |
| | | | 56 | 6176600.43 | 518647.55 | | | | | | | | | | | | | |
| | | | | | | | | | | | | | | | | | | |
| | **23** | **1173** | 55 | 6176602.18 | 518669.91 | Mišri gyvenamoji teritorija (GM) | Kitos paskirties žemė (KT) | Vienbučių ir dvibučių gyvenamųjų pastatų teritorijos (G1) | 8,5 | 60,0 | 28 | 0,4 | Laisvo planavimo (lp) | 25 | 1-2 | Vieno ar dviejų butų gyvenamosios paskirties pastatai su pagalbinio ūkio pask. pastatais | - | VI skyrius, 2 skirsnis/1173 |
| | | | 54 | 6176654.88 | 518691.72 | | | | | | | | | | | | | |
| | | | 57 | 6176653.73 | 518694.51 | | | | | | | | | | | | | |
| | | | 58 | 6176651.44 | 518708.74 | | | | | | | | | | | | | |
| | | | 59 | 6176604.53 | 518699.86 | | | | | | | | | | | | | |
| | **24** | **940** | 59 | 6176604.53 | 518699.86 | Mišri gyvenamoji teritorija (GM) | Kitos paskirties žemė (KT) | Vienbučių ir dvibučių gyvenamųjų pastatų teritorijos (G1) | 8,5 | 60,0 | 30 | 0,4 | Laisvo planavimo (lp) | 25 | 1-2 | Vieno ar dviejų butų gyvenamosios paskirties pastatai su pagalbinio ūkio pask. pastatais | - | VI skyrius, 2 skirsnis/940 |
| | | | 58 | 6176651.44 | 518708.74 | | | | | | | | | | | | | |
| | | | 60 | 6176648.69 | 518725.81 | | | | | | | | | | | | | |
| | | | 61 | 6176606.49 | 518724.89 | | | | | | | | | | | | | |
| | **25** | **866** | 61 | 6176606.49 | 518724.89 | Mišri gyvenamoji teritorija (GM) | Kitos paskirties žemė (KT) | Vienbučių ir dvibučių gyvenamųjų pastatų teritorijos (G1) | 8,5 | 60,0 | 31 | 0,4 | Laisvo planavimo (lp) | 25 | 1-2 | Vieno ar dviejų butų gyvenamosios paskirties pastatai su pagalbinio ūkio pask. pastatais | - | VI skyrius, 2 skirsnis/866 |
| | | | 60 | 6176648.69 | 518725.81 | | | | | | | | | | | | | |
| | | | 62 | 6176648.25 | 518728.55 | | | | | | | | | | | | | |
| | | | 63 | 6176650.17 | 518744.41 | | | | | | | | | | | | | |
| | | | 64 | 6176608.28 | 518747.69 | | | | | | | | | | | | | |
| | **26** | **856** | 64 | 6176608.28 | 518747.69 | Mišri gyvenamoji teritorija (GM) | Kitos paskirties žemė (KT) | Vienbučių ir dvibučių gyvenamųjų pastatų teritorijos (G1) | 8,5 | 60,0 | 31 | 0,4 | Laisvo planavimo (lp) | 25 | 1-2 | Vieno ar dviejų butų gyvenamosios paskirties pastatai su pagalbinio ūkio pask. pastatais | - | VI skyrius, 2 skirsnis/856 |
| | | | 63 | 6176650.17 | 518744.41 | | | | | | | | | | | | | |
| | | | 65 | 6176651.66 | 518756.71 | | | | | | | | | | | | | |
| | | | 66 | 6176654.56 | 518764.13 | | | | | | | | | | | | | |
| | | | 67 | 6176609.84 | 518767.60 | | | | | | | | | | | | | |
| | **27** | **959** | 67 | 6176609.84 | 518767.60 | Mišri gyvenamoji teritorija (GM) | Kitos paskirties žemė (KT) | Vienbučių ir dvibučių gyvenamųjų pastatų teritorijos (G1) | 8,5 | 60,0 | 30 | 0,4 | Laisvo planavimo (lp) | 25 | 1-2 | Vieno ar dviejų butų gyvenamosios paskirties pastatai su pagalbinio ūkio pask. pastatais | - | VI skyrius, 2 skirsnis/959 |
| | | | 66 | 6176654.56 | 518764.13 | | | | | | | | | | | | | |
| | | | 68 | 6176662.18 | 518783.60 | | | | | | | | | | | | | |
| | | | 69 | 6176611.40 | 518787.57 | | | | | | | | | | | | | |
| | **28** | **1061** | 69 | 6176611.40 | 518787.57 | Mišri gyvenamoji teritorija (GM) | Kitos paskirties žemė (KT) | Vienbučių ir dvibučių gyvenamųjų pastatų teritorijos (G1) | 8,5 | 60,0 | 30 | 0,4 | Laisvo planavimo (lp) | 25 | 1-2 | Vieno ar dviejų butų gyvenamosios paskirties pastatai su pagalbinio ūkio pask. pastatais | - | III skyrius, 10 skirsnis/3<br>VI skyrius, 2 skirsnis/1061 |
| | | | 68 | 6176662.18 | 518783.60 | | | | | | | | | | | | | |
| | | | 70 | 6176665.43 | 518791.92 | | | | | | | | | | | | | |
| | | | 71 | 6176666.49 | 518803.32 | | | | | | | | | | | | | |
| | | | 72 | 6176612.96 | 518807.51 | | | | | | | | | | | | | |
| 2701/0033:351, plotas 12928 m² | **29** | **995** | 72 | 6176612.96 | 518807.51 | Mišri gyvenamoji teritorija (GM) | Kitos paskirties žemė (KT) | Vienbučių ir dvibučių gyvenamųjų pastatų teritorijos (G1) | 8,5 | 60,0 | 30 | 0,4 | Laisvo planavimo (lp) | 25 | 1-2 | Vieno ar dviejų butų gyvenamosios paskirties pastatai su pagalbinio ūkio pask. pastatais | - | III skyrius, 10 skirsnis/16<br>VI skyrius, 2 skirsnis/995 |
| | | | 71 | 6176666.49 | 518803.32 | | | | | | | | | | | | | |
| | | | 73 | 6176666.68 | 518805.35 | | | | | | | | | | | | | |
| | | | 74 | 6176659.22 | 518823.95 | | | | | | | | | | | | | |
| | | | 75 | 6176614.51 | 518827.47 | | | | | | | | | | | | | |
| | **30** | **837** | 75 | 6176614.51 | 518827.47 | Mišri gyvenamoji teritorija (GM) | Kitos paskirties žemė (KT) | Vienbučių ir dvibučių gyvenamųjų pastatų teritorijos (G1) | 8,5 | 60,0 | 32 | 0,4 | Laisvo planavimo (lp) | 25 | 1-2 | Vieno ar dviejų butų gyvenamosios paskirties pastatai su pagalbinio ūkio pask. pastatais | - | III skyrius, 10 skirsnis/6<br>VI skyrius, 2 skirsnis/837 |
| | | | 74 | 6176659.22 | 518823.95 | | | | | | | | | | | | | |
| | | | 76 | 6176656.71 | 518830.20 | | | | | | | | | | | | | |
| | | | 77 | 6176656.52 | 518844.22 | | | | | | | | | | | | | |
| | | | 78 | 6176616.07 | 518847.39 | | | | | | | | | | | | | |
| | **31** | **852** | 78 | 6176616.07 | 518847.39 | Mišri gyvenamoji teritorija (GM) | Kitos paskirties žemė (KT) | Vienbučių ir dvibučių gyvenamųjų pastatų teritorijos (G1) | 8,5 | 60,0 | 31 | 0,4 | Laisvo planavimo (lp) | 25 | 1-2 | Vieno ar dviejų butų gyvenamosios paskirties pastatai su pagalbinio ūkio pask. pastatais | - | III skyrius, 10 skirsnis/1<br>VI skyrius, 2 skirsnis/852 |
| | | | 77 | 6176656.52 | 518844.22 | | | | | | | | | | | | | |
| | | | 79 | 6176656.48 | 518847.30 | | | | | | | | | | | | | |
| | | | 80 | 6176663.18 | 518863.76 | | | | | | | | | | | | | |
| | | | 81 | 6176617.63 | 518867.33 | | | | | | | | | | | | | |
| | **32** | **956** | 81 | 6176617.63 | 518867.33 | Mišri gyvenamoji teritorija (GM) | Kitos paskirties žemė (KT) | Vienbučių ir dvibučių gyvenamųjų pastatų teritorijos (G1) | 8,5 | 60,0 | 30 | 0,4 | Laisvo planavimo (lp) | 25 | 1-2 | Vieno ar dviejų butų gyvenamosios paskirties pastatai su pagalbinio ūkio pask. pastatais | - | III skyrius, 10 skirsnis/3<br>VI skyrius, 2 skirsnis/956 |
| | | | 80 | 6176663.18 | 518863.76 | | | | | | | | | | | | | |
| | | | 82 | 6176666.08 | 518870.89 | | | | | | | | | | | | | |
| | | | 83 | 6176667.65 | 518883.48 | | | | | | | | | | | | | |
| | | | 84 | 6176619.19 | 518887.26 | | | | | | | | | | | | | |
| | **33** | **926** | 84 | 6176619.19 | 518887.26 | Mišri gyvenamoji teritorija (GM) | Kitos paskirties žemė (KT) | Vienbučių ir dvibučių gyvenamųjų pastatų teritorijos (G1) | 8,5 | 60,0 | 30 | 0,4 | Laisvo planavimo (lp) | 25 | 1-2 | Vieno ar dviejų butų gyvenamosios paskirties pastatai su pagalbinio ūkio pask. pastatais | - | VI skyrius, 2 skirsnis/926 |
| | | | 83 | 6176667.65 | 518883.48 | | | | | | | | | | | | | |
| | | | 85 | 6176667.65 | 518883.92 | | | | | | | | | | | | | |
| | | | 86 | 6176666.35 | 518895.54 | | | | | | | | | | | | | |
| | | | 86a | 6176662.89 | 518903.91 | | | | | | | | | | | | | |
| | | | 86b | 6176620.75 | 518907.24 | | | | | | | | | | | | | |
| | **34** | **2018** | 86b | 6176620.75 | 518907.24 | Mišri gyvenamoji teritorija (GM) | Kitos paskirties žemė (KT) | Vienbučių ir dvibučių gyvenamųjų pastatų teritorijos (G1) | 8,5 | 60,0 | 23 | 0,4 | Laisvo planavimo (lp) | 25 | 1-2 | Vieno ar dviejų butų gyvenamosios paskirties pastatai su pagalbinio ūkio pask. pastatais | - | III skyrius, 10 skirsnis/386<br>VI skyrius, 2 skirsnis/2018 |
| | | | 86a | 6176662.89 | 518903.91 | | | | | | | | | | | | | |
| | | | 90a | 6176679.28 | 518903.52 | | | | | | | | | | | | | |
| | | | 89 | 6176659.20 | 518952.04 | | | | | | | | | | | | | |
| | | | 87 | 6176644.59 | 518948.13 | | | | | | | | | | | | | |
| | | | 88 | 6176623.50 | 518942.47 | | | | | | | | | | | | | |
| 2701/0033:351, plotas 1265 m² | 34-1 | 1265 | 86b | 6176620.75 | 518907.24 | | | | | | | | | | | | | |
| | | | 86a | 6176662.89 | 518903.91 | | | | | | | | | | | | | |
| | | | 87 | 6176644.59 | 518948.13 | | | | | | | | | | | | | |
| | | | 88 | 6176623.50 | 518942.47 | | | | | | | | | | | | | |
| 2701/0033:388, plotas 753 m² | 34-2 | 753 | 86a | 6176662.89 | 518903.91 | | | | | | | | | | | | | |
| | | | 90a | 6176679.28 | 518903.52 | | | | | | | | | | | | | |
| | | | 89 | 6176659.20 | 518952.04 | | | | | | | | | | | | | |
| | | | 87 | 6176644.59 | 518948.13 | | | | | | | | | | | | | |
| 2701/0033:357, plotas 8654 m² | **35** | **1191** | 89 | 6176659.20 | 518952.04 | Mišri gyvenamoji teritorija (GM) | Kitos paskirties žemė (KT) | Vienbučių ir dvibučių gyvenamųjų pastatų teritorijos (G1) | 8,5 | 60,0 | 28 | 0,4 | Laisvo planavimo (lp) | 25 | 1-2 | Vieno ar dviejų butų gyvenamosios paskirties pastatai su pagalbinio ūkio pask. pastatais | - | III skyrius, 10 skirsnis/100<br>VI skyrius, 2 skirsnis/1191 |
| | | | 90a | 6176679.28 | 518903.52 | | | | | | | | | | | | | |
| | | | 90 | 6176681.52 | 518898.11 | | | | | | | | | | | | | |
| | | | 91 | 6176699.21 | 518900.74 | | | | | | | | | | | | | |
| | | | 92 | 6176701.80 | 518901.41 | | | | | | | | | | | | | |
| | | | 93 | 6176678.69 | 518957.27 | | | | | | | | | | | | | |
| | **36** | **1211** | 92 | 6176701.80 | 518901.41 | Mišri gyvenamoji teritorija (GM) | Kitos paskirties žemė (KT) | Vienbučių ir dvibučių gyvenamųjų pastatų teritorijos (G1) | 8,5 | 60,0 | 28 | 0,4 | Laisvo planavimo (lp) | 25 | 1-2 | Vieno ar dviejų butų gyvenamosios paskirties pastatai su pagalbinio ūkio pask. pastatais | - | III skyrius, 10 skirsnis/100<br>VI skyrius, 2 skirsnis/1211 |
| | | | 94 | 6176721.35 | 518906.48 | | | | | | | | | | | | | |
| | | | 95 | 6176698.17 | 518962.50 | | | | | | | | | | | | | |
| | | | 93 | 6176678.69 | 518957.27 | | | | | | | | | | | | | |
| | **37** | **1203** | 94 | 6176721.35 | 518906.48 | Mišri gyvenamoji teritorija (GM) | Kitos paskirties žemė (KT) | Vienbučių ir dvibučių gyvenamųjų pastatų teritorijos (G1) | 8,5 | 60,0 | 28 | 0,4 | Laisvo planavimo (lp) | 25 | 1-2 | Vieno ar dviejų butų gyvenamosios paskirties pastatai su pagalbinio ūkio pask. pastatais | - | III skyrius, 10 skirsnis/52<br>VI skyrius, 2 skirsnis/1203 |
| | | | 96 | 6176728.04 | 518908.22 | | | | | | | | | | | | | |
| | | | 97 | 6176740.26 | 518913.09 | | | | | | | | | | | | | |
| | | | 98 | 6176717.65 | 518967.72 | | | | | | | | | | | | | |
| | | | 95 | 6176698.17 | 518962.50 | | | | | | | | | | | | | |
| | **38** | **1212** | 97 | 6176740.26 | 518913.09 | Mišri gyvenamoji teritorija (GM) | Kitos paskirties žemė (KT) | Vienbučių ir dvibučių gyvenamųjų pastatų teritorijos (G1) | 8,5 | 60,0 | 28 | 0,4 | Laisvo planavimo (lp) | 25 | 1-2 | Vieno ar dviejų butų gyvenamosios paskirties pastatai su pagalbinio ūkio pask. pastatais | - | III skyrius, 10 skirsnis/23<br>VI skyrius, 2 skirsnis/1212 |
| | | | 99 | 6176758.85 | 518920.48 | | | | | | | | | | | | | |
| | | | 100 | 6176734.79 | 518978.63 | | | | | | | | | | | | | |
| | | | 101 | 6176720.22 | 518968.41 | | | | | | | | | | | | | |
| | | | 98 | 6176717.65 | 518967.72 | | | | | | | | | | | | | |
| | **39** | **1292** | 99 | 6176758.85 | 518920.48 | Mišri gyvenamoji teritorija (GM) | Kitos paskirties žemė (KT) | Vienbučių ir dvibučių gyvenamųjų pastatų teritorijos (G1) | 8,5 | 60,0 | 27 | 0,4 | Laisvo planavimo (lp) | 25 | 1-2 | Vieno ar dviejų butų gyvenamosios paskirties pastatai su pagalbinio ūkio pask. pastatais | - | III skyrius, 10 skirsnis/1<br>VI skyrius, 2 skirsnis/1292 |
| | | | 102 | 6176763.74 | 518922.43 | | | | | | | | | | | | | |
| | | | 103 | 6176776.70 | 518929.63 | | | | | | | | | | | | | |
| | | | 104 | 6176751.48 | 518990.58 | | | | | | | | | | | | | |
| | | | 105 | 6176750.83 | 518989.88 | | | | | | | | | | | | | |
| | | | 100 | 6176734.79 | 518978.63 | | | | | | | | | | | | | |
| | **40** | **1340** | 103 | 6176776.70 | 518929.63 | Mišri gyvenamoji teritorija (GM) | Kitos paskirties žemė (KT) | Vienbučių ir dvibučių gyvenamųjų pastatų teritorijos (G1) | 8,5 | 60,0 | 27 | 0,4 | Laisvo planavimo (lp) | 25 | 1-2 | Vieno ar dviejų butų gyvenamosios paskirties pastatai su pagalbinio ūkio pask. pastatais | - | VI skyrius, 2 skirsnis/1340 |
| | | | 106 | 6176790.19 | 518937.12 | | | | | | | | | | | | | |
| | | | 107 | 6176793.93 | 518940.30 | | | | | | | | | | | | | |
| | | | 108 | 6176770.98 | 518995.76 | | | | | | | | | | | | | |
| | | | 109 | 6176760.75 | 519000.56 | | | | | | | | | | | | | |
| | | | 104 | 6176751.48 | 518990.58 | | | | | | | | | | | | | |
| | **41** | **1026** | 107 | 6176793.93 | 518940.30 | Mišri gyvenamoji teritorija (GM) | Kitos paskirties žemė (KT) | Vienbučių ir dvibučių gyvenamųjų pastatų teritorijos (G1) | 8,5 | 60,0 | 30 | 0,4 | Laisvo planavimo (lp) | 25 | 1-2 | Vieno ar dviejų butų gyvenamosios paskirties pastatai su pagalbinio ūkio pask. pastatais | - | VI skyrius, 2 skirsnis/1026 |
| | | | 110 | 6176807.07 | 518951.46 | | | | | | | | | | | | | |
| | | | 110a | 6176817.40 | 518964.27 | | | | | | | | | | | | | |
| | | | 108a | 6176786.23 | 518988.59 | | | | | | | | | | | | | |
| | | | 108 | 6176770.98 | 518995.76 | | | | | | | | | | | | | |
| | **42** | **1175** | 110a | 6176817.40 | 518964.27 | Mišri gyvenamoji teritorija (GM) | Kitos paskirties žemė (KT) | Vienbučių ir dvibučių gyvenamųjų pastatų teritorijos (G1) | 8,5 | 60,0 | 28 | 0,4 | Laisvo planavimo (lp) | 25 | 1-2 | Vieno ar dviejų butų gyvenamosios paskirties pastatai su pagalbinio ūkio pask. pastatais | - | VI skyrius, 2 skirsnis/1175 |
| | | | 111 | 6176823.06 | 518971.29 | | | | | | | | | | | | | |
| | | | 113 | 6176829.47 | 518984.85 | | | | | | | | | | | | | |
| | | | 112 | 6176771.47 | 519012.10 | | | | | | | | | | | | | |
| | | | 109 | 6176760.75 | 519000.56 | | | | | | | | | | | | | |
| | | | 108 | 6176770.98 | 518995.76 | | | | | | | | | | | | | |
| | | | 108a | 6176786.23 | 518988.59 | | | | | | | | | | | | | |
| 2701/0033: 357, plotas 178 m² | 42-1 | 178 | 110a | 6176817.40 | 518964.27 | | | | | | | | | | | | | |
| | | | 111 | 6176823.06 | 518971.29 | | | | | | | | | | | | | |
| | | | 108a | 6176786.23 | 518988.59 | | | | | | | | | | | | | |
| 2701/0033:388, plotas 997 m² | 42-2 | 997 | 111 | 6176823.06 | 518971.29 | | | | | | | | | | | | | |
| | | | 113 | 6176829.47 | 518984.85 | | | | | | | | | | | | | |
| | | | 112 | 6176771.47 | 519012.10 | | | | | | | | | | | | | |
| | | | 109 | 6176760.75 | 519000.56 | | | | | | | | | | | | | |
| | | | 108 | 6176770.98 | 518995.76 | | | | | | | | | | | | | |
| | | | 108a | 6176786.23 | 518988.59 | | | | | | | | | | | | | |
| 2701/0033:352, plotas 6993 m² | **43** | **1200** | 113 | 6176829.47 | 518984.85 | Mišri gyvenamoji teritorija (GM) | Kitos paskirties žemė (KT) | Vienbučių ir dvibučių gyvenamųjų pastatų teritorijos (G1) | 8,5 | 60,0 | 28 | 0,4 | Laisvo planavimo (lp) | 25 | 1-2 | Vieno ar dviejų butų gyvenamosios paskirties pastatai su pagalbinio ūkio pask. pastatais | - | III skyrius, 10 skirsnis/12<br>VI skyrius, 2 skirsnis/1200 |
| | | | 114 | 6176836.34 | 519003.73 | | | | | | | | | | | | | |
| | | | 115 | 6176785.34 | 519027.68 | | | | | | | | | | | | | |
| | | | 116 | 6176785.21 | 519026.89 | | | | | | | | | | | | | |
| | | | 112 | 6176771.47 | 519012.10 | | | | | | | | | | | | | |
| | **44** | **1125** | 114 | 6176836.34 | 519003.73 | Mišri gyvenamoji teritorija (GM) | Kitos paskirties žemė (KT) | Vienbučių ir dvibučių gyvenamųjų pastatų teritorijos (G1) | 8,5 | 60,0 | 29 | 0,4 | Laisvo planavimo (lp) | 25 | 1-2 | Vieno ar dviejų butų gyvenamosios paskirties pastatai su pagalbinio ūkio pask. pastatais | - | III skyrius, 10 skirsnis/100<br>VI skyrius, 2 skirsnis/1125 |
| | | | 117 | 6176837.10 | 519005.82 | | | | | | | | | | | | | |
| | | | 118 | 6176839.12 | 519024.52 | | | | | | | | | | | | | |
| | | | 119 | 6176788.70 | 519048.20 | | | | | | | | | | | | | |
| | | | 115 | 6176785.34 | 519027.68 | | | | | | | | | | | | | |
| | **45** | **1098** | 118 | 6176839.12 | 519024.52 | Mišri gyvenamoji teritorija (GM) | Kitos paskirties žemė (KT) | Vienbučių ir dvibučių gyvenamųjų pastatų teritorijos (G1) | 8,5 | 60,0 | 29 | 0,4 | Laisvo planavimo (lp) | 25 | 1-2 | Vieno ar dviejų butų gyvenamosios paskirties pastatai su pagalbinio ūkio pask. pastatais | - | III skyrius, 10 skirsnis/109<br>VI skyrius, 2 skirsnis/1098 |
| | | | 120 | 6176840.06 | 519033.32 | | | | | | | | | | | | | |
| | | | 121 | 6176838.78 | 519046.77 | | | | | | | | | | | | | |
| | | | 122 | 6176789.86 | 519069.77 | | | | | | | | | | | | | |
| | | | 123 | 6176790.40 | 519058.58 | | | | | | | | | | | | | |
| | | | 119 | 6176788.70 | 519048.20 | | | | | | | | | | | | | |
| | **46** | **1075** | 121 | 6176838.78 | 519046.77 | Mišri gyvenamoji teritorija (GM) | Kitos paskirties žemė (KT) | Vienbučių ir dvibučių gyvenamųjų pastatų teritorijos (G1) | 8,5 | 60,0 | 30 | 0,4 | Laisvo planavimo (lp) | 25 | 1-2 | Vieno ar dviejų butų gyvenamosios paskirties pastatai su pagalbinio ūkio pask. pastatais | - | III skyrius, 10 skirsnis/108<br>VI skyrius, 2 skirsnis/1075 |
| | | | 124 | 6176837.70 | 519058.05 | | | | | | | | | | | | | |
| | | | 125 | 6176837.77 | 519069.34 | | | | | | | | | | | | | |
| | | | 126 | 6176788.76 | 519092.36 | | | | | | | | | | | | | |
| | | | 122 | 6176789.86 | 519069.77 | | | | | | | | | | | | | |
| | **47** | **1129** | 125 | 6176837.77 | 519069.34 | Mišri gyvenamoji teritorija (GM) | Kitos paskirties žemė (KT) | Vienbučių ir dvibučių gyvenamųjų pastatų teritorijos (G1) | 8,5 | 60,0 | 29 | 0,4 | Laisvo planavimo (lp) | 25 | 1-2 | Vieno ar dviejų butų gyvenamosios paskirties pastatai su pagalbinio ūkio pask. pastatais | - | III skyrius, 10 skirsnis/31<br>VI skyrius, 2 skirsnis/1129 |
| | | | 127 | 6176837.86 | 519085.38 | | | | | | | | | | | | | |
| | | | 128 | 6176840.57 | 519090.13 | | | | | | | | | | | | | |
| | | | 129 | 6176783.26 | 519117.04 | | | | | | | | | | | | | |
| | | | 130 | 6176788.21 | 519103.64 | | | | | | | | | | | | | |
| | | | 126 | 6176788.76 | 519092.36 | | | | | | | | | | | | | |
| | **48** | **1366** | 128 | 6176840.57 | 519090.13 | Mišri gyvenamoji teritorija (GM) | Kitos paskirties žemė (KT) | Vienbučių ir dvibučių gyvenamųjų pastatų teritorijos (G1) | 8,5 | 60,0 | 27 | 0,4 | Laisvo planavimo (lp) | 25 | 1-2 | Vieno ar dviejų butų gyvenamosios paskirties pastatai su pagalbinio ūkio pask. pastatais | - | VI skyrius, 2 skirsnis/1366 |
| | | | 131 | 6176850.30 | 519107.19 | | | | | | | | | | | | | |
| | | | 132 | 6176774.58 | 519140.57 | | | | | | | | | | | | | |
| | | | 129 | 6176783.26 | 519117.04 | | | | | | | | | | | | | |
| 2701/0033:361, plotas 7700 m² | **49** | **539** | 135 | 6176852.75 | 519066.66 | Mišri gyvenamoji teritorija (GM) | Kitos paskirties žemė (KT) | Vienbučių ir dvibučių gyvenamųjų pastatų teritorijos (G1) | 8,5 | 60,0 | 37 | 0,4 | Laisvo planavimo (lp) | 25 | 1-2 | Vieno ar dviejų butų gyvenamosios paskirties pastatai su pagalbinio ūkio pask. pastatais | - | III skyrius, 10 skirsnis/147<br>VI skyrius, 2 skirsnis/539 |
| | | | 136 | 6176875.40 | 519056.17 | | | | | | | | | | | | | |
| | | | 137 | 6176873.67 | 519083.22 | | | | | | | | | | | | | |
| | | | 133 | 6176857.79 | 519090.22 | | | | | | | | | | | | | |
| | | | 134 | 6176852.84 | 519081.77 | | | | | | | | | | | | | |
| | **50** | **727** | 139 | 6176855.14 | 519033.23 | Mišri gyvenamoji teritorija (GM) | Kitos paskirties žemė (KT) | Vienbučių ir dvibučių gyvenamųjų pastatų teritorijos (G1) | 8,5 | 60,0 | 33 | 0,4 | Laisvo planavimo (lp) | 25 | 1-2 | Vieno ar dviejų butų gyvenamosios paskirties pastatai su pagalbinio ūkio pask. pastatais | - | III skyrius, 10 skirsnis/138<br>VI skyrius, 2 skirsnis/727 |
| | | | 140 | 6176876.26 | 519022.54 | | | | | | | | | | | | | |
| | | | 136 | 6176875.40 | 519056.17 | | | | | | | | | | | | | |
| | | | 135 | 6176852.75 | 519066.66 | | | | | | | | | | | | | |
| | | | 138 | 6176852.70 | 519058.72 | | | | | | | | | | | | | |
| | **51** | **638** | 141 | 6176851.82 | 519002.40 | Mišri gyvenamoji teritorija (GM) | Kitos paskirties žemė (KT) | Vienbučių ir dvibučių gyvenamųjų pastatų teritorijos (G1) | 8,5 | 60,0 | 35 | 0,4 | Laisvo planavimo (lp) | 25 | 1-2 | Vieno ar dviejų butų gyvenamosios paskirties pastatai su pagalbinio ūkio pask. pastatais | - | III skyrius, 10 skirsnis/121<br>VI skyrius, 2 skirsnis/638 |
| | | | 142 | 6176871.82 | 518994.80 | | | | | | | | | | | | | |
| | | | 140 | 6176876.26 | 519022.54 | | | | | | | | | | | | | |
| | | | 139 | 6176855.14 | 519033.23 | | | | | | | | | | | | | |
| 2701/0033:361, plotas 7700 m² | **52** | **550** | 143 | 6176843.11 | 518978.45 | Mišri gyvenamoji teritorija (GM) | Kitos paskirties žemė (KT) | Vienbučių ir dvibučių gyvenamųjų pastatų teritorijos (G1) | 8,5 | 60,0 | 37 | 0,4 | Laisvo planavimo (lp) | 25 | 1-2 | Vieno ar dviejų butų gyvenamosios paskirties pastatai su pagalbinio ūkio pask. pastatais | - | III skyrius, 10 skirsnis/105<br>VI skyrius, 2 skirsnis/550 |
| | | | 144 | 6176861.73 | 518969.71 | | | | | | | | | | | | | |
| | | | 142 | 6176871.82 | 518994.80 | | | | | | | | | | | | | |
| | | | 141 | 6176851.82 | 519002.40 | | | | | | | | | | | | | |
| | **53** | **537** | 136 | 6176875.40 | 519056.17 | Mišri gyvenamoji teritorija (GM) | Kitos paskirties žemė (KT) | Vienbučių ir dvibučių gyvenamųjų pastatų teritorijos (G1) | 8,5 | 60,0 | 37 | 0,4 | Laisvo planavimo (lp) | 25 | 1-2 | Vieno ar dviejų butų gyvenamosios paskirties pastatai su pagalbinio ūkio pask. pastatais | - | III skyrius, 10 skirsnis/61<br>VI skyrius, 2 skirsnis/537 |
| | | | 150 | 6176896.01 | 519046.59 | | | | | | | | | | | | | |
| | | | 151 | 6176893.59 | 519074.44 | | | | | | | | | | | | | |
| | | | 137 | 6176873.67 | 519083.22 | | | | | | | | | | | | | |
| | **54** | **698** | 140 | 6176876.26 | 519022.54 | Mišri gyvenamoji teritorija (GM) | Kitos paskirties žemė (KT) | Vienbučių ir dvibučių gyvenamųjų pastatų teritorijos (G1) | 8,5 | 60,0 | 34 | 0,4 | Laisvo planavimo (lp) | 25 | 1-2 | Vieno ar dviejų butų gyvenamosios paskirties pastatai su pagalbinio ūkio pask. pastatais | - | VI skyrius, 2 skirsnis/698 |
| | | | 148 | 6176896.81 | 519012.88 | | | | | | | | | | | | | |
| | | | 149 | 6176897.45 | 519018.11 | | | | | | | | | | | | | |
| | | | 150 | 6176896.01 | 519046.59 | | | | | | | | | | | | | |
| | | | 136 | 6176875.40 | 519056.17 | | | | | | | | | | | | | |
| | **55** | **613** | 142 | 6176871.82 | 518994.80 | Mišri gyvenamoji teritorija (GM) | Kitos paskirties žemė (KT) | Vienbučių ir dvibučių gyvenamųjų pastatų teritorijos (G1) | 8,5 | 60,0 | 35 | 0,4 | Laisvo planavimo (lp) | 25 | 1-2 | Vieno ar dviejų butų gyvenamosios paskirties pastatai su pagalbinio ūkio pask. pastatais | - | VI skyrius, 2 skirsnis/613 |
| | | | 146 | 6176891.73 | 518985.44 | | | | | | | | | | | | | |
| | | | 147 | 6176896.53 | 519007.49 | | | | | | | | | | | | | |
| | | | 148 | 6176896.81 | 519012.88 | | | | | | | | | | | | | |
| | | | 140 | 6176876.26 | 519022.54 | | | | | | | | | | | | | |
| | **56** | **594** | 144 | 6176861.73 | 518969.71 | Mišri gyvenamoji teritorija (GM) | Kitos paskirties žemė (KT) | Vienbučių ir dvibučių gyvenamųjų pastatų teritorijos (G1) | 8,5 | 60,0 | 36 | 0,4 | Laisvo planavimo (lp) | 25 | 1-2 | Vieno ar dviejų butų gyvenamosios paskirties pastatai su pagalbinio ūkio pask. pastatais | - | III skyrius, 6 skirsnis/7<br>VI skyrius, 2 skirsnis/594 |
| | | | 145 | 6176881.64 | 518960.35 | | | | | | | | | | | | | |
| | | | 146 | 6176891.73 | 518985.44 | | | | | | | | | | | | | |
| | | | 142 | 6176871.82 | 518994.80 | | | | | | | | | | | | | |
| | **57** | **658** | 145 | 6176881.64 | 518960.35 | Mišri gyvenamoji teritorija (GM) | Kitos paskirties žemė (KT) | Vienbučių ir dvibučių gyvenamųjų pastatų teritorijos (G1) | 8,5 | 60,0 | 35 | 0,4 | Laisvo planavimo (lp) | 25 | 1-2 | Vieno ar dviejų butų gyvenamosios paskirties pastatai su pagalbinio ūkio pask. pastatais | - | III skyrius, 6 skirsnis/18<br>III skyrius, 10 skirsnis/116<br>VI skyrius, 2 skirsnis/658 |
| | | | 159 | 6176903.19 | 518950.23 | | | | | | | | | | | | | |
| | | | 160 | 6176908.94 | 518961.58 | | | | | | | | | | | | | |
| | | | 156 | 6176913.28 | 518975.32 | | | | | | | | | | | | | |
| | | | 146 | 6176891.73 | 518985.44 | | | | | | | | | | | | | |
| | **58** | **534** | 146 | 6176891.73 | 518985.44 | Mišri gyvenamoji teritorija (GM) | Kitos paskirties žemė (KT) | Vienbučių ir dvibučių gyvenamųjų pastatų teritorijos (G1) | 8,5 | 60,0 | 37 | 0,4 | Laisvo planavimo (lp) | 25 | 1-2 | Vieno ar dviejų butų gyvenamosios paskirties pastatai su pagalbinio ūkio pask. pastatais | - | III skyrius, 10 skirsnis/89<br>VI skyrius, 2 skirsnis/534 |
| | | | 156 | 6176913.28 | 518975.32 | | | | | | | | | | | | | |
| | | | 157 | 6176915.06 | 518980.95 | | | | | | | | | | | | | |
| | | | 158 | 6176918.57 | 518997.14 | | | | | | | | | | | | | |
| | | | 147 | 6176896.53 | 519007.49 | | | | | | | | | | | | | |
| | **59** | **249** | 147 | 6176896.53 | 519007.49 | Mišri gyvenamoji teritorija (GM) | Kitos paskirties žemė (KT) | Susisiekimo ir inžinerinių tinklų koridorių teritorijos (I2) | 0 | 0 | 0 | 0 | Kitas (kt) | 0 | 0 | 0 | | III skyrius, 10 skirsnis/40<br>VI skyrius, 2 skirsnis/249 |
| | | | 158 | 6176918.57 | 518997.14 | | | | | | | | | | | | | |
| | | | 154a | 6176919.34 | 519000.67 | | | | | | | | | | | | | |
| | | | 154 | 6176919.94 | 519007.55 | | | | | | | | | | | | | |
| | | | 149 | 6176897.45 | 519018.11 | | | | | | | | | | | | | |
| | | | 148 | 6176896.81 | 519012.88 | | | | | | | | | | | | | |
| | **60** | **667** | 149 | 6176897.45 | 519018.11 | Mišri gyvenamoji teritorija (GM) | Kitos paskirties žemė (KT) | Vienbučių ir dvibučių gyvenamųjų pastatų teritorijos (G1) | 8,5 | 60,0 | 34 | 0,4 | | 25 | 1-2 | Vieno ar dviejų butų gyvenamosios paskirties pastatai su pagalbinio ūkio pask. pastatais | - | III skyrius, 10 skirsnis/89<br>VI skyrius, 2 skirsnis/667 |
| | | | 154 | 6176919.94 | 519007.55 | | | | | | | | | | | | | |
| | | | 155 | 6176921.61 | 519026.93 | | | | | | | | | | | | | |
| | | | 152 | 6176921.15 | 519034.26 | | | | | | | | | | | | | |
| | | | 150 | 6176896.01 | 519046.59 | | | | | | | | | | | | | |
| | **61** | **696** | 150 | 6176896.01 | 519046.59 | Mišri gyvenamoji teritorija (GM) | Kitos paskirties žemė (KT) | Vienbučių ir dvibučių gyvenamųjų pastatų teritorijos (G1) | 8,5 | 60,0 | 34 | 0,4 | | 25 | 1-2 | Vieno ar dviejų butų gyvenamosios paskirties pastatai su pagalbinio ūkio pask. pastatais | - | III skyrius, 10 skirsnis/160<br>VI skyrius, 2 skirsnis/696 |
| | | | 152 | 6176921.15 | 519034.26 | | | | | | | | | | | | | |
| | | | 153 | 6176919.34 | 519063.09 | | | | | | | | | | | | | |
| | | | 151 | 6176893.59 | 519074.44 | | | | | | | | | | | | | |
| | | | | | | | | | | | | | | | | | | |
| 2701/0033:388, plotas 6415 m² | **62** | **4665** | 86a | 6176662.89 | 518903.91 | Mišri gyvenamoji teritorija (GM) | Kitos paskirties žemė (KT) | Susisiekimo ir inžinerinių tinklų koridorių teritorijos (I2) | 0 | 0 | 0 | 0 | Kitas (kt) | 0 | 0 | 0 | - | III skyrius, 4 skirsnis/416<br>III skyrius, 6 skirsnis/205<br>III skyrius, 10 skirsnis/2600<br>VI skyrius, 2 skirsnis/4665 |
| | | | 86 | 6176666.35 | 518895.54 | | | | | | | | | | | | | |
| | | | 85 | 6176667.65 | 518883.92 | | | | | | | | | | | | | |
| | | | 51 | 6176682.72 | 518883.13 | | | | | | | | | | | | | |
| | | | 45 | 6176702.20 | 518886.02 | | | | | | | | | | | | | |
| | | | 40 | 6176719.10 | 518890.40 | | | | | | | | | | | | | |
| | | | 41 | 6176731.72 | 518893.93 | | | | | | | | | | | | | |
| | | | 36 | 6176774.08 | 518896.86 | | | | | | | | | | | | | |
| | | | 35 | 6176762.87 | 518905.94 | | | | | | | | | | | | | |
| | | | 166 | 6176776.46 | 518912.34 | | | | | | | | | | | | | |
| | | | 165 | 6176798.77 | 518924.73 | | | | | | | | | | | | | |
| | | | 164 | 6176801.15 | 518926.75 | | | | | | | | | | | | | |
| | | | 163 | 6176817.86 | 518940.94 | | | | | | | | | | | | | |
| | | | 162 | 6176821.32 | 518945.24 | | | | | | | | | | | | | |
| | | | 161 | 6176836.73 | 518964.87 | | | | | | | | | | | | | |
| | | | 143 | 6176843.11 | 518978.45 | | | | | | | | | | | | | |
| | | | 141 | 6176851.82 | 519002.40 | | | | | | | | | | | | | |
| | | | 139 | 6176855.14 | 519033.23 | | | | | | | | | | | | | |
| | | | 138 | 6176852.70 | 519058.72 | | | | | | | | | | | | | |
| | | | 135 | 6176852.75 | 519066.66 | | | | | | | | | | | | | |
| | | | 134 | 6176852.84 | 519081.77 | | | | | | | | | | | | | |
| | | | 127 | 6176837.86 | 519085.38 | | | | | | | | | | | | | |
| | | | 125 | 6176837.77 | 519069.34 | | | | | | | | | | | | | |
| | | | 124 | 6176837.70 | 519058.05 | | | | | | | | | | | | | |
| | | | 121 | 6176838.78 | 519046.77 | | | | | | | | | | | | | |
| | | | 120 | 6176840.06 | 519033.32 | | | | | | | | | | | | | |
| | | | 118 | 6176839.12 | 519024.52 | | | | | | | | | | | | | |
| | | | 117 | 6176837.10 | 519005.82 | | | | | | | | | | | | | |
| | | | 114 | 6176836.34 | 519003.73 | | | | | | | | | | | | | |
| | | | 113 | 6176829.47 | 518984.85 | | | | | | | | | | | | | |
| | | | 111 | 6176823.06 | 518971.29 | | | | | | | | | | | | | |
| | | | 110a | 6176817.40 | 518964.27 | | | | | | | | | | | | | |
| | | | 110 | 6176807.07 | 518951.46 | | | | | | | | | | | | | |
| | | | 107 | 6176793.93 | 518940.30 | | | | | | | | | | | | | |
| | | | 106 | 6176790.19 | 518937.12 | | | | | | | | | | | | | |
| | | | 103 | 6176776.70 | 518929.63 | | | | | | | | | | | | | |
| | | | 102 | 6176763.74 | 518922.43 | | | | | | | | | | | | | |
| | | | 99 | 6176758.85 | 518920.48 | | | | | | | | | | | | | |
| | | | 97 | 6176740.26 | 518913.09 | | | | | | | | | | | | | |
| | | | 96 | 6176728.04 | 518908.22 | | | | | | | | | | | | | |
| | | | 94 | 6176721.35 | 518906.48 | | | | | | | | | | | | | |
| | | | 92 | 6176701.80 | 518901.41 | | | | | | | | | | | | | |
| | | | 91 | 6176699.21 | 518900.74 | | | | | | | | | | | | | |
| | | | 90 | 6176681.52 | 518898.11 | | | | | | | | | | | | | |
| | | | 90a | 6176679.28 | 518903.52 | | | | | | | | | | | | | |
| 2701/0033:457, plotas 5791 m² | **63** | **5791** | 52 | 6176662.53 | 518673.24 | Mišri gyvenamoji teritorija (GM) | Kitos paskirties žemė (KT) | Susisiekimo ir inžinerinių tinklų koridorių teritorijos (I2) | 0 | 0 | 0 | 0 | Kitas (kt) | 0 | 0 | 0 | - | III skyrius, 4 skirsnis/615<br>III skyrius, 6 skirsnis/162<br>III skyrius, 10 skirsnis/2874<br>III skyrius, 11 skirsnis/232<br>VI skyrius, 2 skirsnis/5791 |
| | | | 167 | 6176676.39 | 518678.98 | | | | | | | | | | | | | |
| | | | 168 | 6176667.96 | 518699.35 | | | | | | | | | | | | | |
| | | | 169 | 6176691.05 | 518700.52 | | | | | | | | | | | | | |
| | | | 170 | 6176738.46 | 518708.00 | | | | | | | | | | | | | |
| | | | 171 | 6176760.20 | 518713.66 | | | | | | | | | | | | | |
| | | | 171a | 6176760.23 | 518713.67 | | | | | | | | | | | | | |
| | | | 172 | 6176844.61 | 518748.59 | | | | | | | | | | | | | |
| | | | 173 | 6176840.55 | 518758.26 | | | | | | | | | | | | | |
| | | | 174 | 6176833.63 | 518774.88 | | | | | | | | | | | | | |
| | | | 175 | 6176827.10 | 518790.58 | | | | | | | | | | | | | |
| | | | 176 | 6176820.58 | 518806.28 | | | | | | | | | | | | | |
| | | | 177 | 6176814.05 | 518821.97 | | | | | | | | | | | | | |
| | | | 178 | 6176807.52 | 518837.67 | | | | | | | | | | | | | |
| | | | 7 | 6176784.59 | 518827.70 | | | | | | | | | | | | | |
| | | | 6 | 6176788.43 | 518818.46 | | | | | | | | | | | | | |
| | | | 5 | 6176797.62 | 518822.39 | | | | | | | | | | | | | |
| | | | 3 | 6176810.50 | 518791.44 | | | | | | | | | | | | | |
| | | | 2 | 6176826.63 | 518752.66 | | | | | | | | | | | | | |
| | | | 1 | 6176804.13 | 518743.65 | | | | | | | | | | | | | |
| | | | 11 | 6176782.42 | 518734.96 | | | | | | | | | | | | | |
| | | | 10 | 6176779.06 | 518734.08 | | | | | | | | | | | | | |
| | | | 15 | 6176750.47 | 518726.63 | | | | | | | | | | | | | |
| | | | 19 | 6176735.40 | 518722.70 | | | | | | | | | | | | | |
| | | | 18 | 6176723.65 | 518720.85 | | | | | | | | | | | | | |
| | | | 23 | 6176697.55 | 518716.73 | | | | | | | | | | | | | |
| | | | 23b | 6176689.50 | 518715.46 | | | | | | | | | | | | | |
| | | | 28 | 6176665.74 | 518714.26 | | | | | | | | | | | | | |
| | | | 27 | 6176663.40 | 518728.85 | | | | | | | | | | | | | |
| | | | 26a | 6176664.83 | 518740.68 | | | | | | | | | | | | | |
| | | | 26 | 6176666.33 | 518753.02 | | | | | | | | | | | | | |
| | | | 25 | 6176670.59 | 518763.90 | | | | | | | | | | | | | |
| | | | 29 | 6176680.18 | 518788.43 | | | | | | | | | | | | | |
| | | | 30 | 6176681.24 | 518799.96 | | | | | | | | | | | | | |
| | | | 73 | 6176666.68 | 518805.35 | | | | | | | | | | | | | |
| | | | 71 | 6176666.49 | 518803.32 | | | | | | | | | | | | | |
| | | | 70 | 6176665.43 | 518791.92 | | | | | | | | | | | | | |
| | | | 68 | 6176662.18 | 518783.60 | | | | | | | | | | | | | |
| | | | 66 | 6176654.56 | 518764.13 | | | | | | | | | | | | | |
| | | | 65 | 6176651.66 | 518756.71 | | | | | | | | | | | | | |
| | | | 63 | 6176650.17 | 518744.41 | | | | | | | | | | | | | |
| | | | 62 | 6176648.25 | 518728.55 | | | | | | | | | | | | | |
| | | | 60 | 6176648.69 | 518725.81 | | | | | | | | | | | | | |
| | | | 58 | 6176651.44 | 518708.74 | | | | | | | | | | | | | |
| | | | 57 | 6176653.73 | 518694.51 | | | | | | | | | | | | | |
| | | | 54 | 6176654.88 | 518691.72 | | | | | | | | | | | | | |
| | | | 53 | 6176662.53 | 518673.53 | | | | | | | | | | | | | |

NUSTATOMOS SPECIALIOSIOS ŽEMĖS NAUDOJIMO SĄLYGOS:

*Lietuvos Respublikos specialiųjų žemės naudojimo sąlygų įstatymo skyrius ir skirsnis:

Elektros tinklų apsaugos zonos (III skyrius, ketvirtasis skirsnis); Skirstomųjų dujotiekių apsaugos zonos (III skyrius, šeštasis skirsnis); Vandens tiekimo ir nuotekų, paviršinių nuotekų tvarkymo infrastruktūros apsaugos zonos (III skyrius, dešimtasis skirsnis); Viešųjų ryšių tinklų elektroninių ryšių infrastruktūros apsaugos zonos (III skyrius, vienuoliktasis skirsnis); Melioruotos žemės ir melioracijos statinių apsaugos zonos (VI skyrius, antrasis skirsnis).

Specialiosios žemės naudojimo sąlygos, nurodytos detaliojo plano sprendiniuose, nustatomos ir registruojamos Nekilnojamojo turto registre (NTR) galiojančių teisės aktų nustatyta tvarka.

| Atestato Nr. | Rengėjas:<br>UAB „Želdima“ , įm.k.: 300102175<br>el. p.: info@zeldima.lt | | | | SKLYPŲ (KADASTRINIAI NR. 2701/0033:6 IR 2701/0033:146) DETALIOJO PLANO KOREGAVIMAS<br>(K.Naruševičiaus g., Kniaudiškių g., K. Šaulio),<br>TPD NR. K-VT-27-22-938 | | |
|---|---|---|---|---|---|---|---|
| TPV0055 | PV | Aurelija Čergelienė | | 2023-10 | Brėžinys:<br>Sprendiniai, M1:1000 | | Laida |
| TPV0055 | Projekt. | Aurelija Čergelienė | | 2023-10 | | | 0 |
| Stadija | Planavimo organizatorius:<br>Panevėžio miesto savivaldybės administracijos direktorius, Laisvės a. 20, Panevėžys | | | | Žymuo:<br>23/103-DP-SPR | Lapas | Lapų |
| DP | | | | | | 1 | 1 |