



TURINYS	
		BRĖŽINIO NUMERIS		BRĖŽINIO PAVADINIMAS	
01	
		01		SITUACIJOS SCHEMA	
02 SKLYPO PLANO BRĖŽINIAI	
		02.1		ESAMAS SKLYPO PLANAS	
		02.2		PROJEKTUOJAMAS SKLYPO PLANAS	
		02.3		PRELIMINARUS LAUKO INŽINERINIŲ TINKLŲ SUVESTINIS PLANAS	
03 ESAMA SITUACIJA_DEMONTAVIMAS	
		03.1		ESAMAS RŪSIO AUKŠTO PLANAS I DEMONTAVIMAS	
		03.2		ESAMI PIRMO IR ANTRO AUKŠTO PLANAI I DEMONTAVIMAS	
		03.3		ESAMI TREČIO IR KETVIRTO AUKŠTO PLANAI I DEMONTAVIMAS	
		03.4		ESAMI ANSTATO IR STOGO PLANAI I DEMONTAVIMAS	
04 AUKŠTŲ PLANAI	
		04.1		RŪSIO AUKŠTO PLANAS	
		04.2		PIRMO AUKŠTO IR ANTRO AUKŠTO PLANAI	
		04.3		TREČIO IR KETVIRTO AUKŠTO PLANAI	
		04.4		ANSTATO AUKŠTO IR STOGO PLANAI	
05 FASADAI	
		05.1		PIETINIS FASADAS	
		05.2		VAKARINIS FASADAS I PJŪVIS TARP AŠIŲ 5'-7'	
		05.3		ŠIAURINIS FASADAS	
06 PJŪVIAI	
		06.1		PJŪVIS 1-1	
		06.2		PJŪVIS 2-2 , PJŪVIS 3-3 IR PJŪVIS 4-4	
07 SKLYPO PLANŲ AKSONOMETRIJA	
		07.1		ESAMOS SITUACIJOS AKSONOMETRIJA	
		07.2		ESAMOS SITUACIJOS AKSONOMETRIJA	
		07.3		PROJEKTUOJAMŲ SPRENDINIŲ AKSONOMETRIJA	
		07.4		PROJEKTUOJAMŲ SPRENDINIŲ AKSONOMETRIJA	
		07.5		PROJEKTUOJAMA VIEŠOSIOS ERDVĖS (PARKELIO) AKSONOMETRIJA	
08 PASTATO FUNKCINĖ SCHEMA IR PATALPŲ DETALIZACIJA	
		08.1		PASTATO FUNKCINĖ SCHEMA	
		08.2		AUTOMOBILIŲ SAUGYKLOS FRAGMENTAS-SCHEMA	
		08.3		UNIVERSALIOS SALĖS FRAGMENTAS-SCHEMA	
		08.4		BENDRADARBYSTĖS ERDVĖS FRAGMENTAS-SCHEMA	
<table><tr><td>KVADL. PATV. DOK.NR.</td><td colspan="4">I M P L M N T ARCHITECTS Kauno g. 3A-506, Vilnius architects@implmnt.lt www.implmnt.lt +370 685 25440 MB 'SYRUSAS' jm.k. 304311845</td><td colspan="2">Statinio projekto pavadinimas Kultūros paskirties pastato [STASIO EIDRINGEVIČIAUS MENŲ CENTRO] [7.10] Respublikos g. 40, Panevėžyje, rekonstravimo projektas</td></tr><tr><td>A1674 NKPSA 2730</td><td>PV KPD</td><td>V. Gričius</td><td></td><td>2024-09-09</td><td colspan="2">Statinio numeris ir pavadinimas 22-1307</td></tr><tr><td>A 2036</td><td>Arch. PDV</td><td>A. Syrusas</td><td></td><td>2024-09-09</td><td colspan="2">Kultūros paskirties pastatas [7.10] Ypatingasis statinys</td></tr><tr><td></td><td></td><td></td><td></td><td></td><td colspan="2">Dokumento pavadinimas</td></tr><tr><td></td><td></td><td></td><td></td><td></td><td colspan="2">TURINYS</td></tr><tr><td></td><td></td><td></td><td></td><td></td><td colspan="2">Laida</td></tr><tr><td></td><td></td><td></td><td></td><td></td><td colspan="2">O</td></tr><tr><td rowspan="2">LT</td><td colspan="4">Statytojas PANEVĖŽIO Miesto SAVIVALDYBĖS ADMINISTRACIJA</td><td colspan="2">Dokumento žymuo</td></tr><tr><td colspan="4"></td><td>Lapas</td><td>Lapų</td></tr><tr><td colspan="4"></td><td></td><td colspan="2">-</td></tr></table>							KVADL. PATV. DOK.NR.	I M P L M N T ARCHITECTS Kauno g. 3A-506, Vilnius architects@implmnt.lt www.implmnt.lt +370 685 25440 MB 'SYRUSAS' jm.k. 304311845				Statinio projekto pavadinimas Kultūros paskirties pastato [STASIO EIDRINGEVIČIAUS MENŲ CENTRO] [7.10] Respublikos g. 40, Panevėžyje, rekonstravimo projektas		A1674 NKPSA 2730	PV KPD	V. Gričius		2024-09-09	Statinio numeris ir pavadinimas 22-1307		A 2036	Arch. PDV	A. Syrusas		2024-09-09	Kultūros paskirties pastatas [7.10] Ypatingasis statinys							Dokumento pavadinimas							TURINYS							Laida							O		LT	Statytojas PANEVĖŽIO Miesto SAVIVALDYBĖS ADMINISTRACIJA				Dokumento žymuo						Lapas	Lapų						-	
KVADL. PATV. DOK.NR.	I M P L M N T ARCHITECTS Kauno g. 3A-506, Vilnius architects@implmnt.lt www.implmnt.lt +370 685 25440 MB 'SYRUSAS' jm.k. 304311845				Statinio projekto pavadinimas Kultūros paskirties pastato [STASIO EIDRINGEVIČIAUS MENŲ CENTRO] [7.10] Respublikos g. 40, Panevėžyje, rekonstravimo projektas	
A1674 NKPSA 2730	PV KPD	V. Gričius		2024-09-09	Statinio numeris ir pavadinimas 22-1307	
A 2036	Arch. PDV	A. Syrusas		2024-09-09	Kultūros paskirties pastatas [7.10] Ypatingasis statinys	
					Dokumento pavadinimas	
					TURINYS	
					Laida	
					O	
LT	Statytojas PANEVĖŽIO Miesto SAVIVALDYBĖS ADMINISTRACIJA				Dokumento žymuo	
					Lapas	Lapų	
					-	

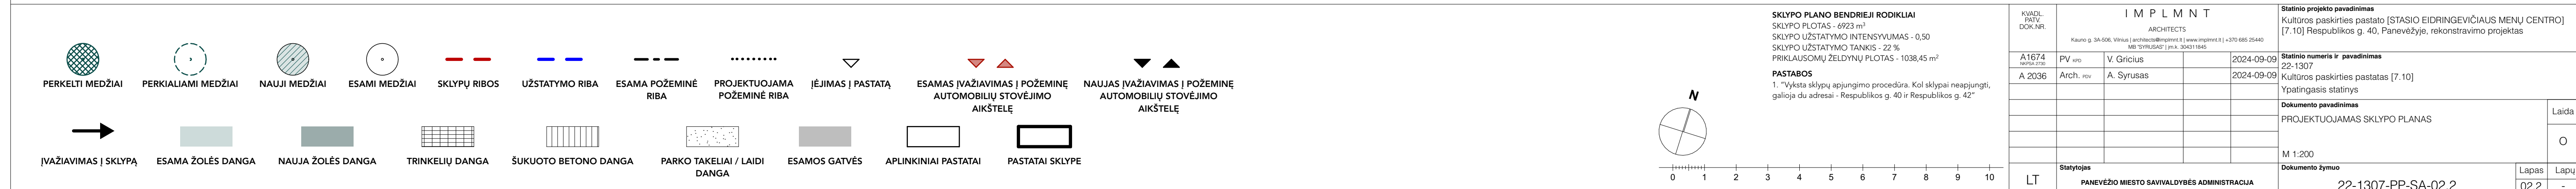


I ETAPAS

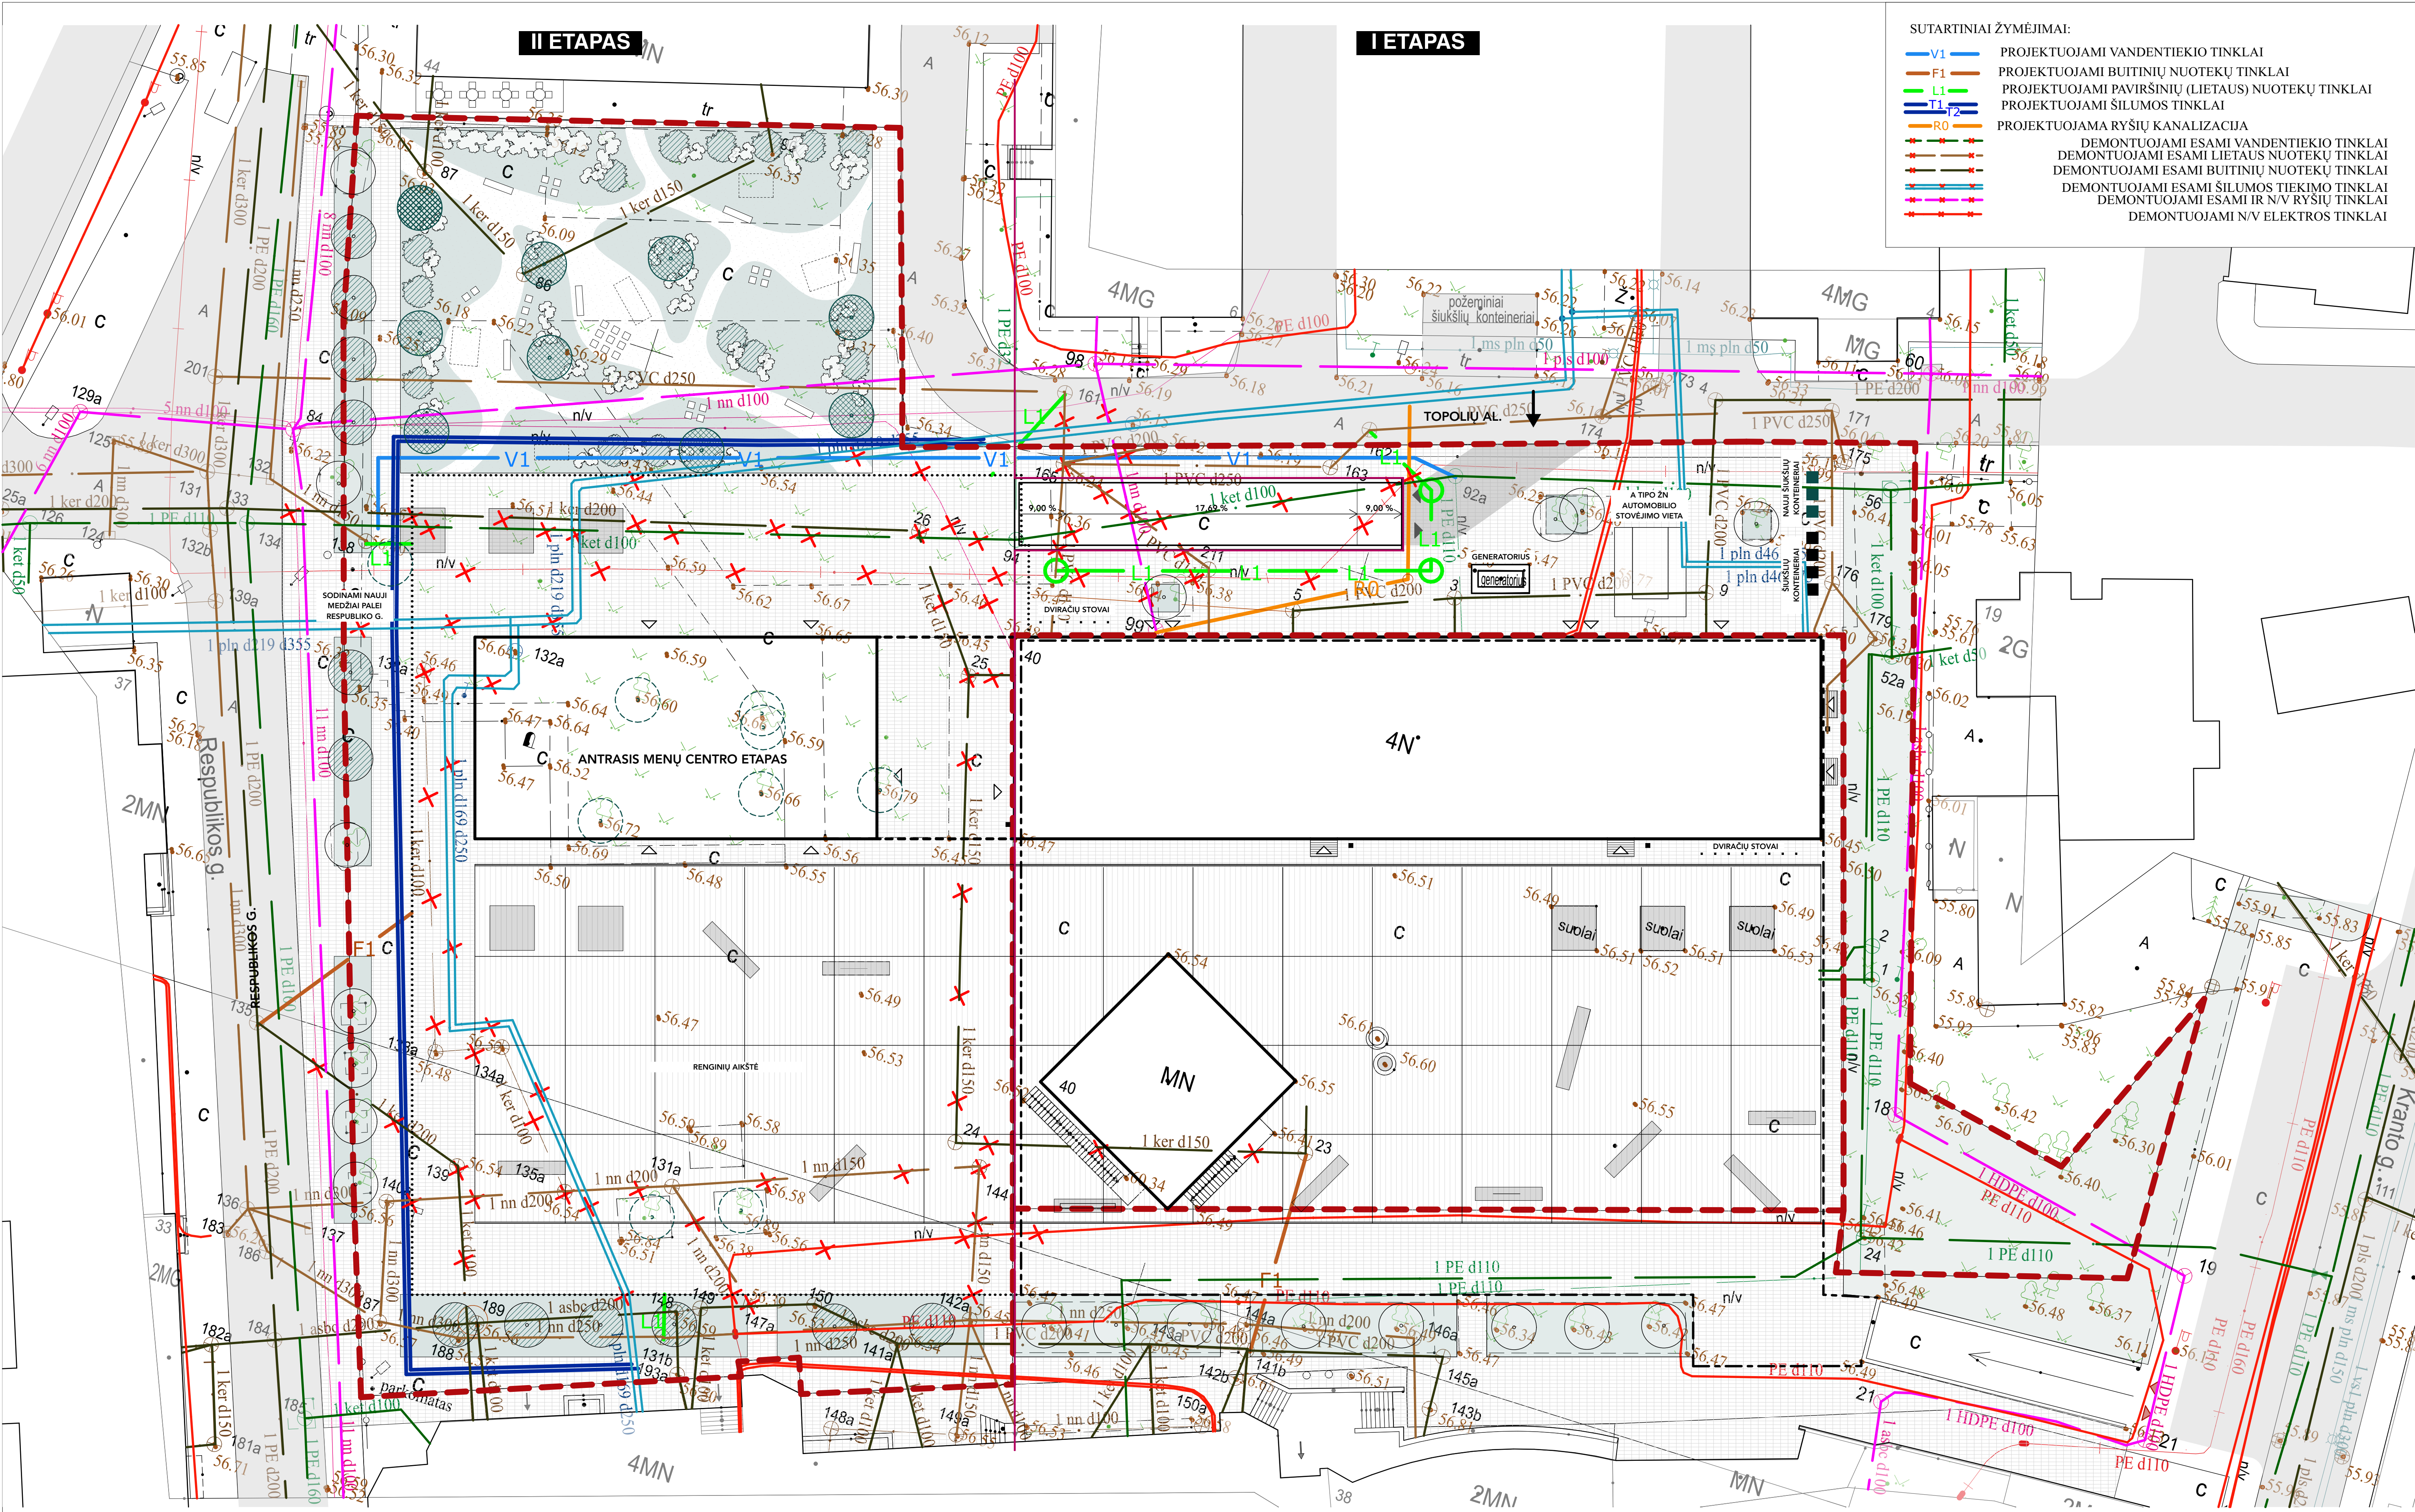




- SUTARTINIAI ŽYMĖJIMAI:
- V1 — PROJEKTUOJAMI VANDENTIEKIO TINKLAI
 - F1 — PROJEKTUOJAMI BUITINIŲ NUOTEKŲ TINKLAI
 - L1 — PROJEKTUOJAMI PAVIRŠINIŲ (LIETAUS) NUOTEKŲ TINKLAI
 - T1, T2 — PROJEKTUOJAMI ŠILUMOS TINKLAI
 - R0 — PROJEKTUOJAMA RYŠIŲ KANALIZACIJA
 - DEMONTUOJAMI ESAMI VANDENTIEKIO TINKLAI
 - DEMONTUOJAMI ESAMI LIETAUS NUOTEKŲ TINKLAI
 - DEMONTUOJAMI ESAMI BUITINIŲ NUOTEKŲ TINKLAI
 - DEMONTUOJAMI ESAMI ŠILUMOS TIEKIMO TINKLAI
 - DEMONTUOJAMI ESAMI IR N/V RYŠIŲ TINKLAI
 - DEMONTUOJAMI N/V ELEKTROS TINKLAI

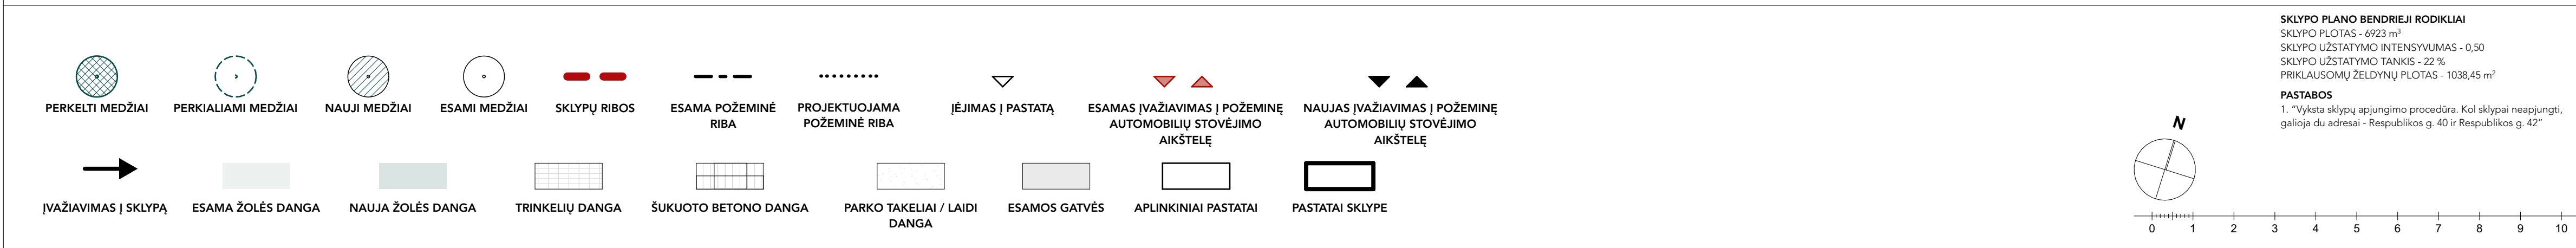


SKLYPO PLANO BENDRIEJI RODIKLIAI
SKLYPO PLOTAS - 6923 m²
SKLYPO UŽSTATYMO INTENSIVUMAS - 0,50
SKLYPO UŽSTATYMO TANKIS - 22 %
PRIKLAUSOMŲ ŽELDYNŲ PLOTAS - 1038,45 m²

PASTABOS
1. Vyksta sklypų apjungimo procedūra. Kol sklypai nesusiję, galioja du adresai - Respublikos g. 40 ir Respublikos g. 42*


KVALIFIKACIJOS		IMPLMNT		Statinio projekto pavadinimas	
Kvalifikacija		Architects		Kultūros paskirties pastato (STASIO EIDRINGEVIČIAUS MENŲ CENTRO) [7.10] Respublikos g. 40, Panevėžyje, rekonstravimo projektas	
A1674		PV. V. Gricius		Statinio numeris ir pavadinimas	
A2036		Arch. rev. A. Syrusas		22-1307	
				Kultūros paskirties pastatas [7.10]	
				Ypatigasis statinys	
				PRELIMINARUS LAUKO INŽINERINIŲ TINKLŲ SUVESTINIS PLANAS	
				M 1:200	
				Dokumentas šioms	
Statybos		PANEVŽIO Miesto SAVIVALDYBĖS ADMINISTRACIJA		22-1307-PP-SA-02.3	
LT				Laida	
				O	
				Lapų	
				02.3	

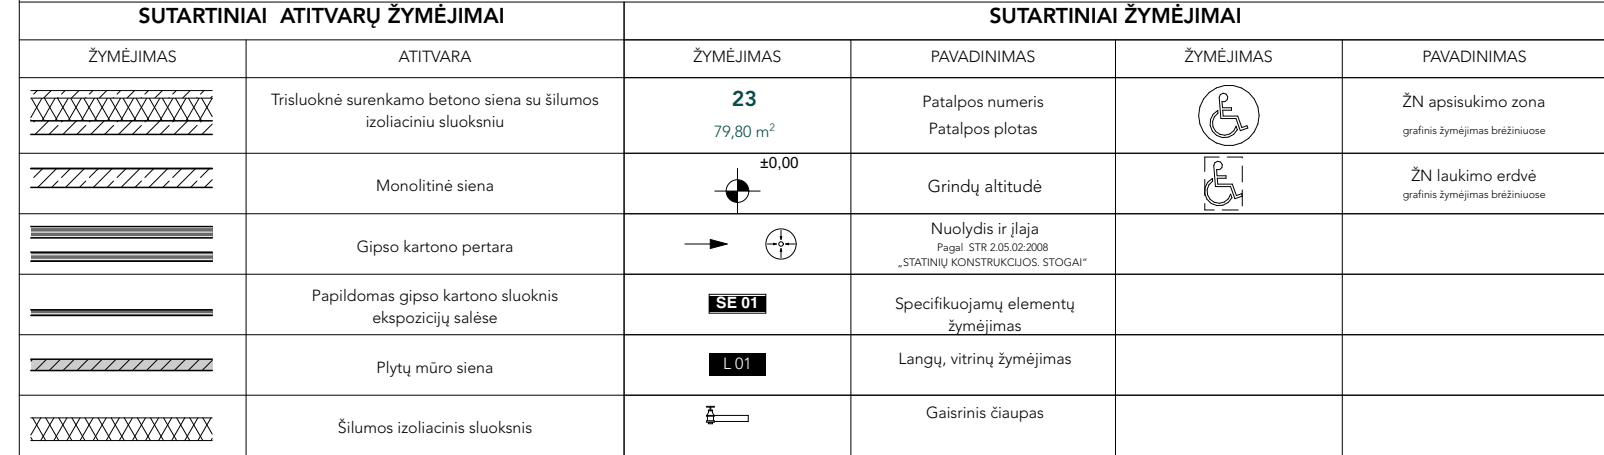

 SUTARTINIAI GROVIMO DARBŲ ŽYMĖJIMAI	
ŽYMĖJIMAS	APRAŠYMAS
	ARDOMOS PERTVAROS


M 1:100		
Dokumento žymuo	Lapas	Lapų
22-1307-PP-SA-03.1	03.1	-

[illegible]

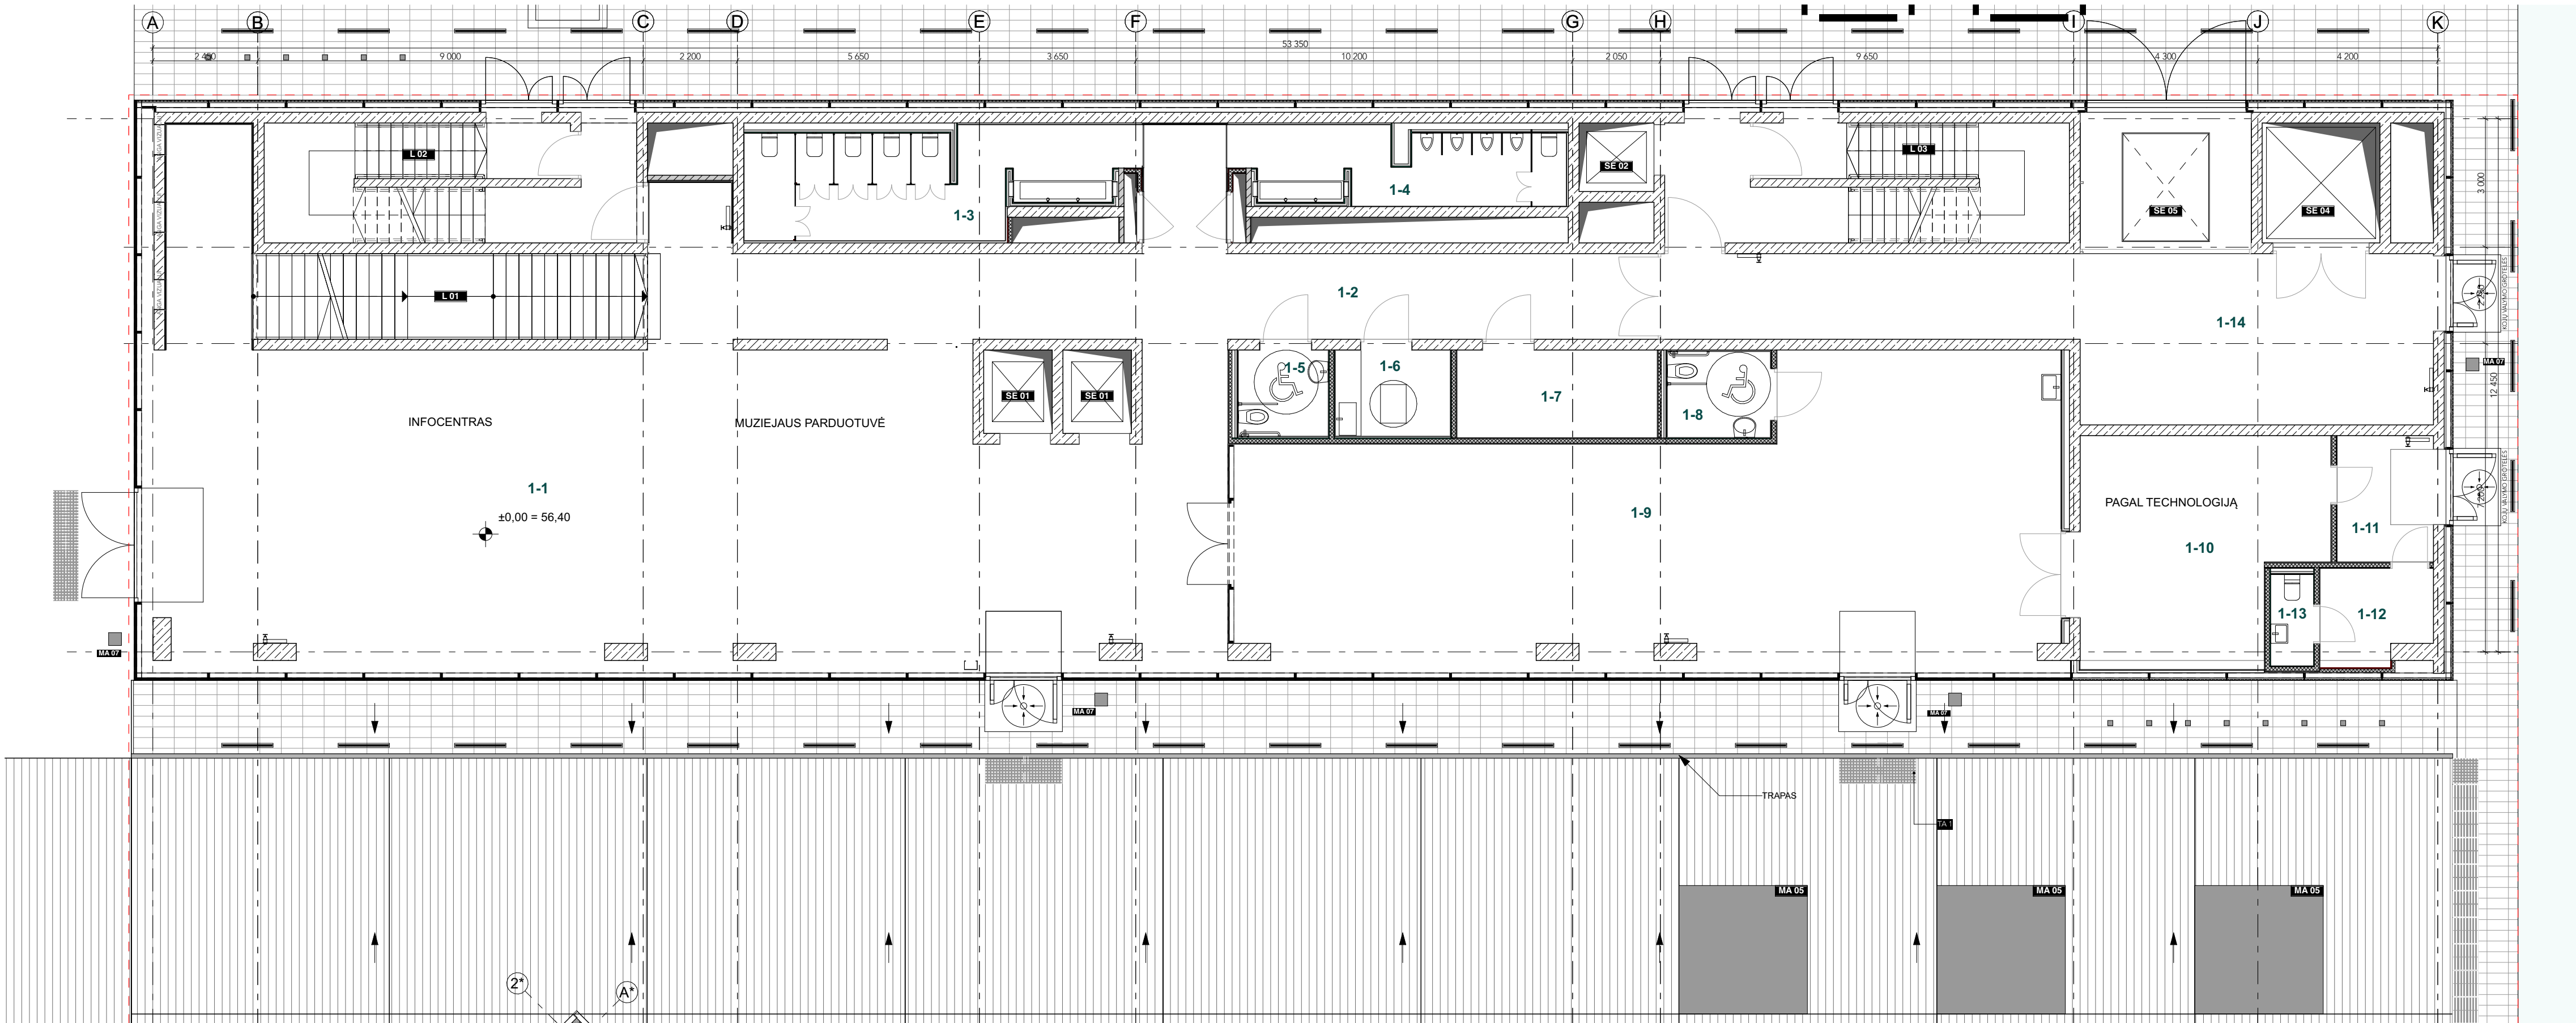


PIRMAS AUKŠTAS		
NR	PATALPA	PLOTAS
1-1	HOLAS	193,20
1-2	KORIDORIUS	55,85
1-3	TUALETAS	19,33
1-4	TUALETAS	12,40
1-5	TUALETAS	4,31
1-6	VAIKO VYSTYMO PATALPA	5,47
1-7	APSAUGOS PATALPA	10,01
1-8	TUALETAS	4,33
1-9	KAVINĖ	117,45
1-10	VIRTUVĖ	26,97
1-11	KORIDORIUS	7,06
1-12	PAGALBINĖ PATALPA	5,16
1-13	TUALETAS	1,90
1-14	PAKROVIMO PATALPA	66,67
IŠ VISO PIRMAME AUKŠTE (14 PATALPŲ)		530,11 m²

ANTRAS AUKŠTAS		
NR	PATALPA	PLOTAS
2-1	HOLAS	170,72
2-2	KORIDORIUS	7,33
2-3	TUALETAS	5,70
2-4	KORIDORIUS	67,23
2-5	TUALETAS	20,00
2-6	TUALETAS	12,87
2-7	KABINETAS	76,13
2-8	KABINETAS	8,78
2-9	PAGALBINĖ PATALPA	18,37
2-10	SALĖ	114,56
2-11	DARBO ZONA	28,33
2-12	KABINETAS	20,00
2-13	TECHNINĖ PATALPA	27,24
2-14	TECHNINĖ PATALPA	14,88
IŠ VISO ANTRAME AUKŠTE (14 PATALPŲ)		592,14m²

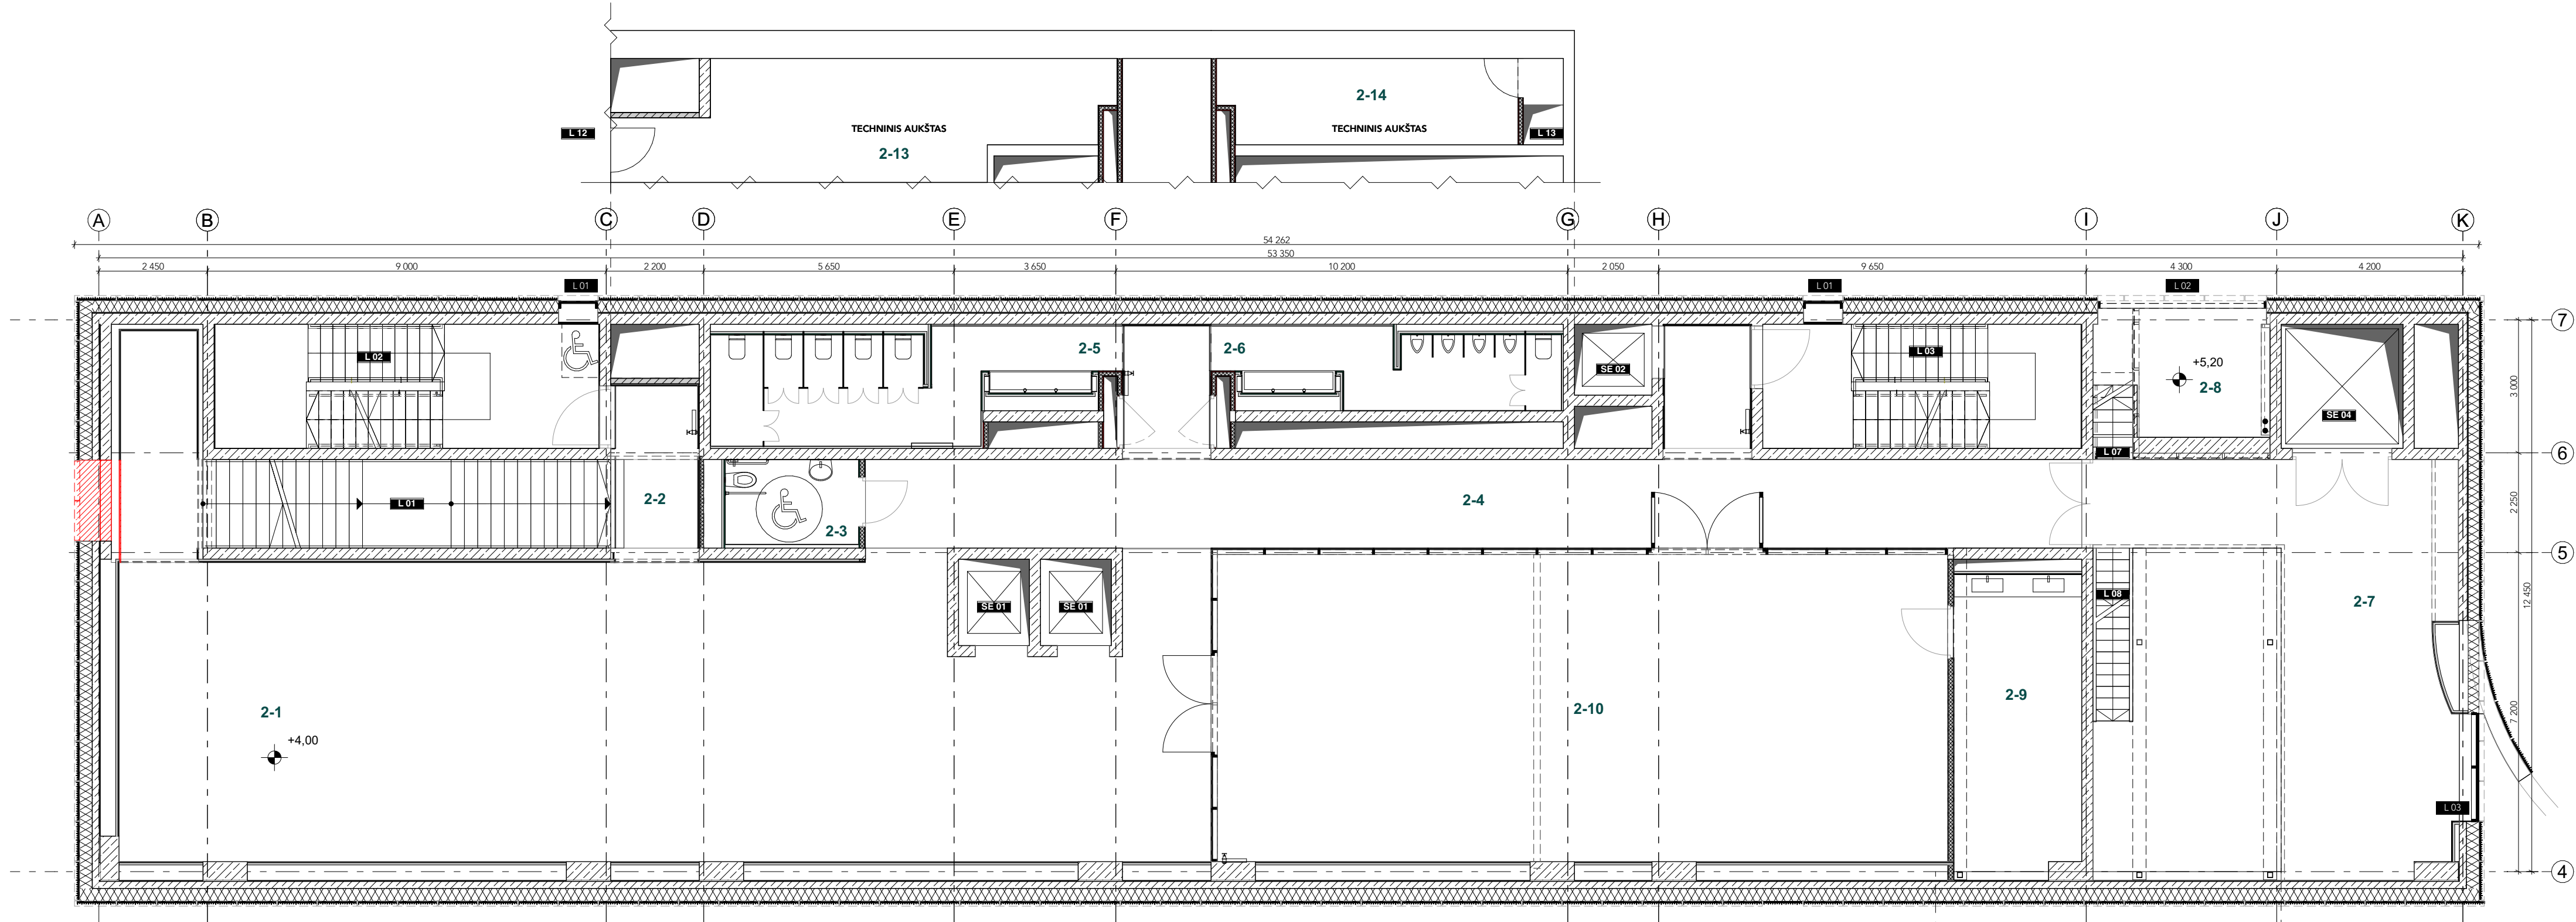


SUTARTINIAI ATITVARŲ ŽYMĖJIMAI		SUTARTINIAI ŽYMĖJIMAI			
ŽYMĖJIMAS	ATITVARA	ŽYMĖJIMAS	PAVADINIMAS	ŽYMĖJIMAS	PAVADINIMAS
	Trisluoksnė surenkamo betono siena su šilumos izoliaciniu sluoksniu	23	Patalpos numeris		ŽN apsisukimo zona
	Monolitinė siena	$\pm 0,00$	Patalpos plotas		ŽN laukimo erdvė
	Gipso kartono pertara	$\rightarrow \oplus$	Grindų altitudė		grindų lygmenio linijos
	Papildomas gipso kartono sluoksnis elektrosių saltele	SE 01	Nuolydis ir įlaja		Specifikacijų elementų žymėjimas
	Plytų mūro siena	L 01	„DIDELIŲ KONSTRUKCIJŲ STIGIŲ“		Langų vitrinų žymėjimas
	Šilumos izoliacinis sluoksnis		Specifikacijų elementų žymėjimas		Gaisrinis daugiapilis

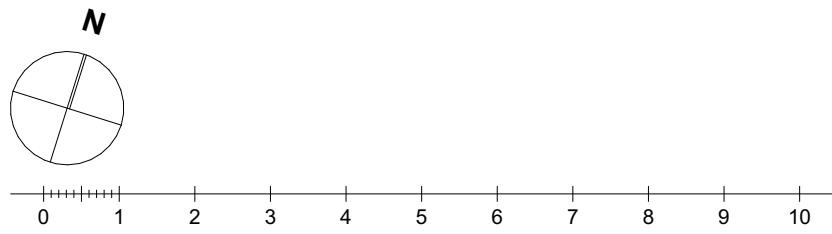


PASTABOS			
1. Brėžinys su pateikta informacija yra IMPLMNT architects [MB "Syruas"] autorinis darbas. Užsakovo nuosavybė. Keisti sprendinius, projektą naudoti tikslams nesusijusiems su projektuojamu objektu be architektų ir Užsakovo žinios ir sutikimo draudžiama.			
2. Visus neaiškumus ar netikslumus bei siūlomus patikslinimus, bet kokias kolizijas, nesutapimus statybvietėje ir projektuose būtina informuoti interjero projekto autorius ir Užsakovą.			
3. Sprendiniai turi atitikti visose projekto dalyse nurodytus reikalavimus, atitardus nesutapimus sprendinius būtina derinti su architektais ir Užsakovu.			
4. Atitvarų, angų užpildų gaisro atsparumas ir priešdūmingumas, angų praejimo plotai turi atitikti GS projekto dalį.			
5. Visus matmenis, gabaritų, angų išmatavimus, prieš vykdam užsąlygą gamintojas turi patikslinti vietoje.			
6. Durų angokraščiai įrengiami atsižvelgiant į durų tipą. Beapvadinėms durims turi būti tinkamai paruošti angokraščiai, braižuose montuojami apdaliniai kampuočiai, plokštumos apdalinamos pagal patalpoje nurodytus apdailos tipus.			
7. Visų matymų inžinerinių elementų pozicijos ir altitudės, spalvos turi būti suderintos su projekto architektais.			
8. Matmenys nurodyti milimetrais, altitudės - metrais			
9. Visoms apdailos medžiagoms ir elementams suderinti Rangovas pateikia realų pavyzdį (mažiausiai 50X50 cm, arba realaus dydžio), kuris kaip etalonas laikomas iki statybos uždavimo. Medžiagos derinamos visos kartu.			
11. Gaminiai ir elementai turi būti vertinami pagal visas projekto dalis.			
12. Papildomi elemento priedai siūlomi atskirai, jų dizainą būtina suderinti su šio projekto autoriais.			

KVAL. PATV. DOK. NR.		IMPLMNT ARCHITECTS		Statinio projekto pavadinimas	
Krašto g. 34-006, Vilnius kontaktas@implmnt.lt www.implmnt.lt +370 685 20440		Krašto g. 34-006, Vilnius kontaktas@implmnt.lt www.implmnt.lt +370 685 20440		Kultūros paskirties pastato (STASIO EIDRINGEVIČIAUS MENŲ CENTRO) [7-10] Respublikos g. 40, Panevėžyje, rekonstravimo projektas	
A1674 04-02-2017		PV vers. V. Gričius		Statinio numeris ir pavadinimas	
A 2036		Arch. rev. A. Syrusas		22-1307	
				2024-09-09	
				2024-09-09	
				Ypatigasis statinys	
				Dokumento pavadinimas	
				ESAMI PIRMO IR ANTRŲ AUKŠTŲ PLANAI I DEMONTAVIMAMS	
				M 1:100	
				Dokumento žymos	
				22-1307-PP-SA-03.2	
LT		Statytojas		Lapų	
		PANEVŽIO MIESTO SAVIVALDYBĖS ADMINISTRACIJA		03.2	

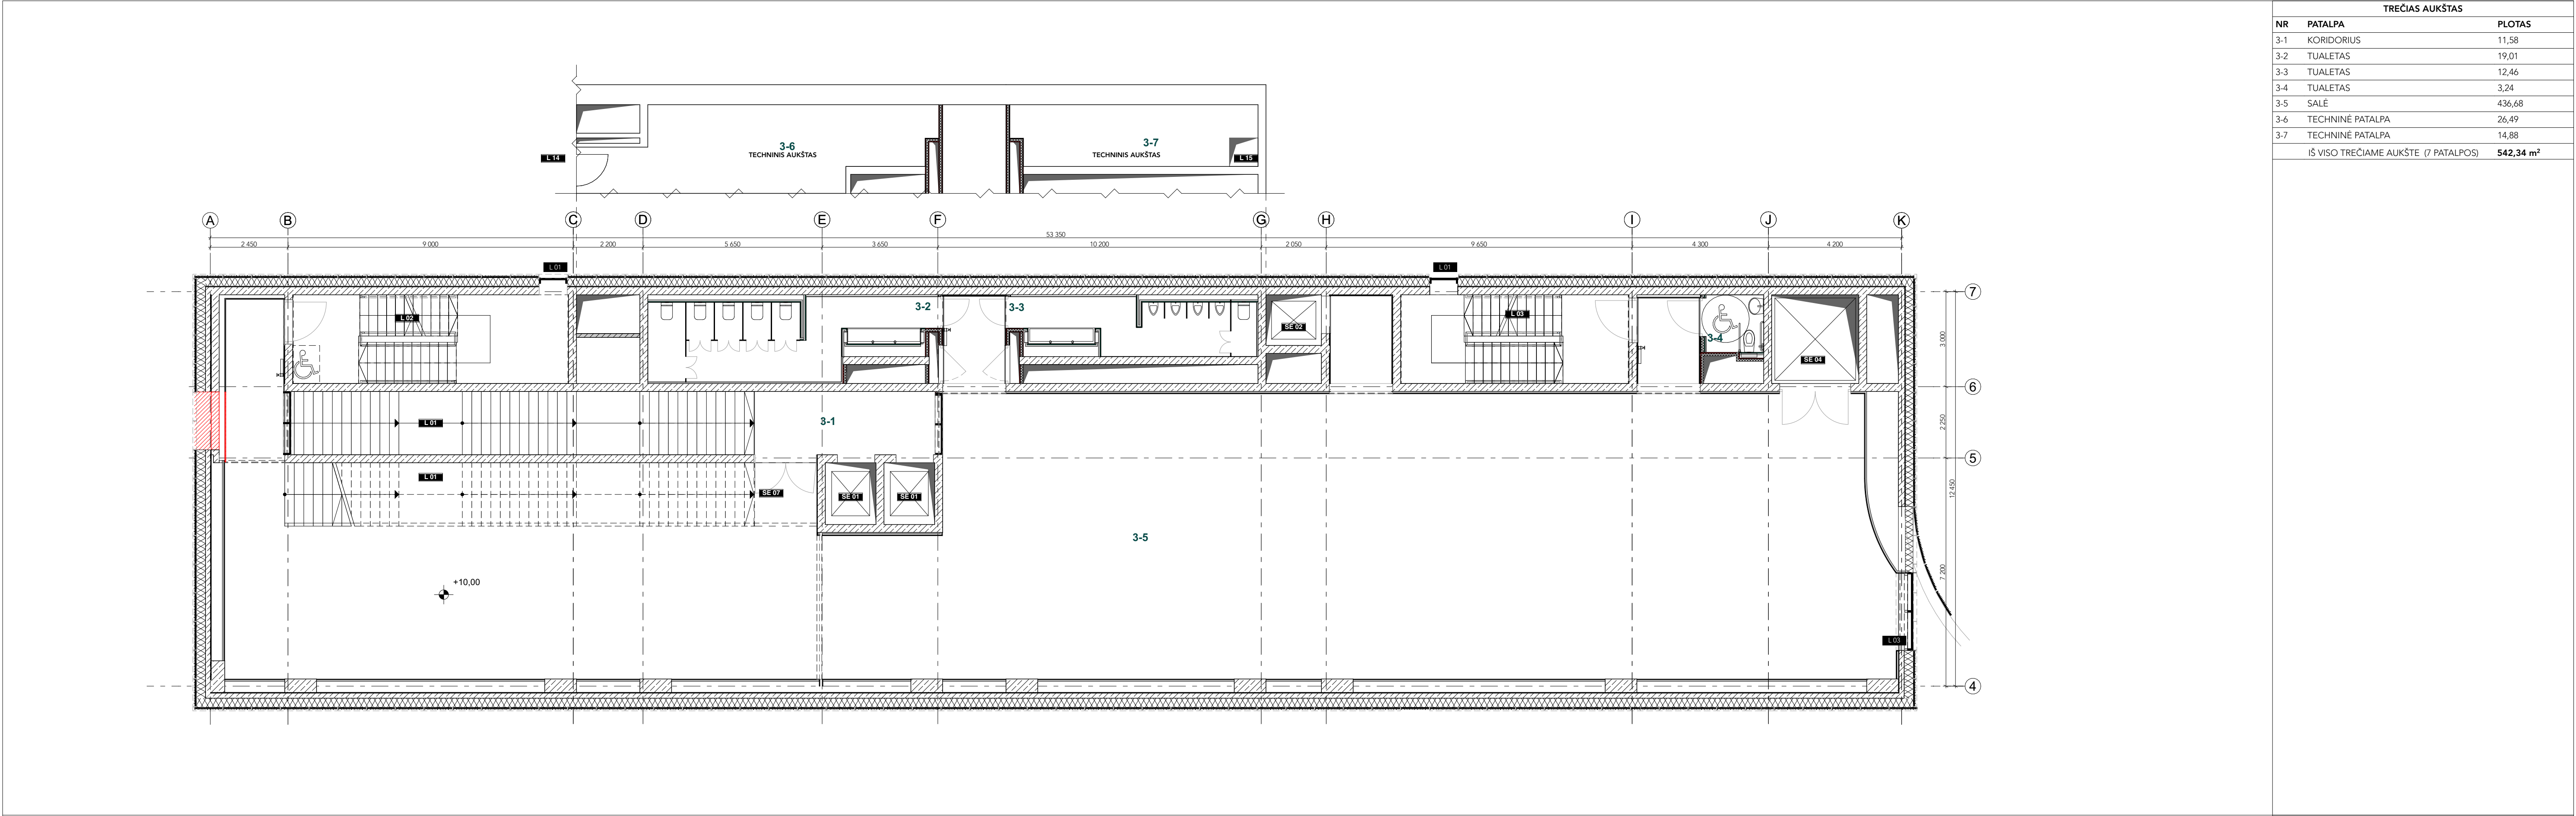


TREČIAS AUKŠTAS		
NR	PATALPA	PLOTAS
3-1	KORIDORIUS	11,58
3-2	TUALETAS	19,01
3-3	TUALETAS	12,46
3-4	TUALETAS	3,24
3-5	SALE	436,68
3-6	TECHNINĖ PATALPA	26,49
3-7	TECHNINĖ PATALPA	14,88
IŠ VISO TREČIAJE AUKŠTE (7 PATALPOS)		542,34 m²

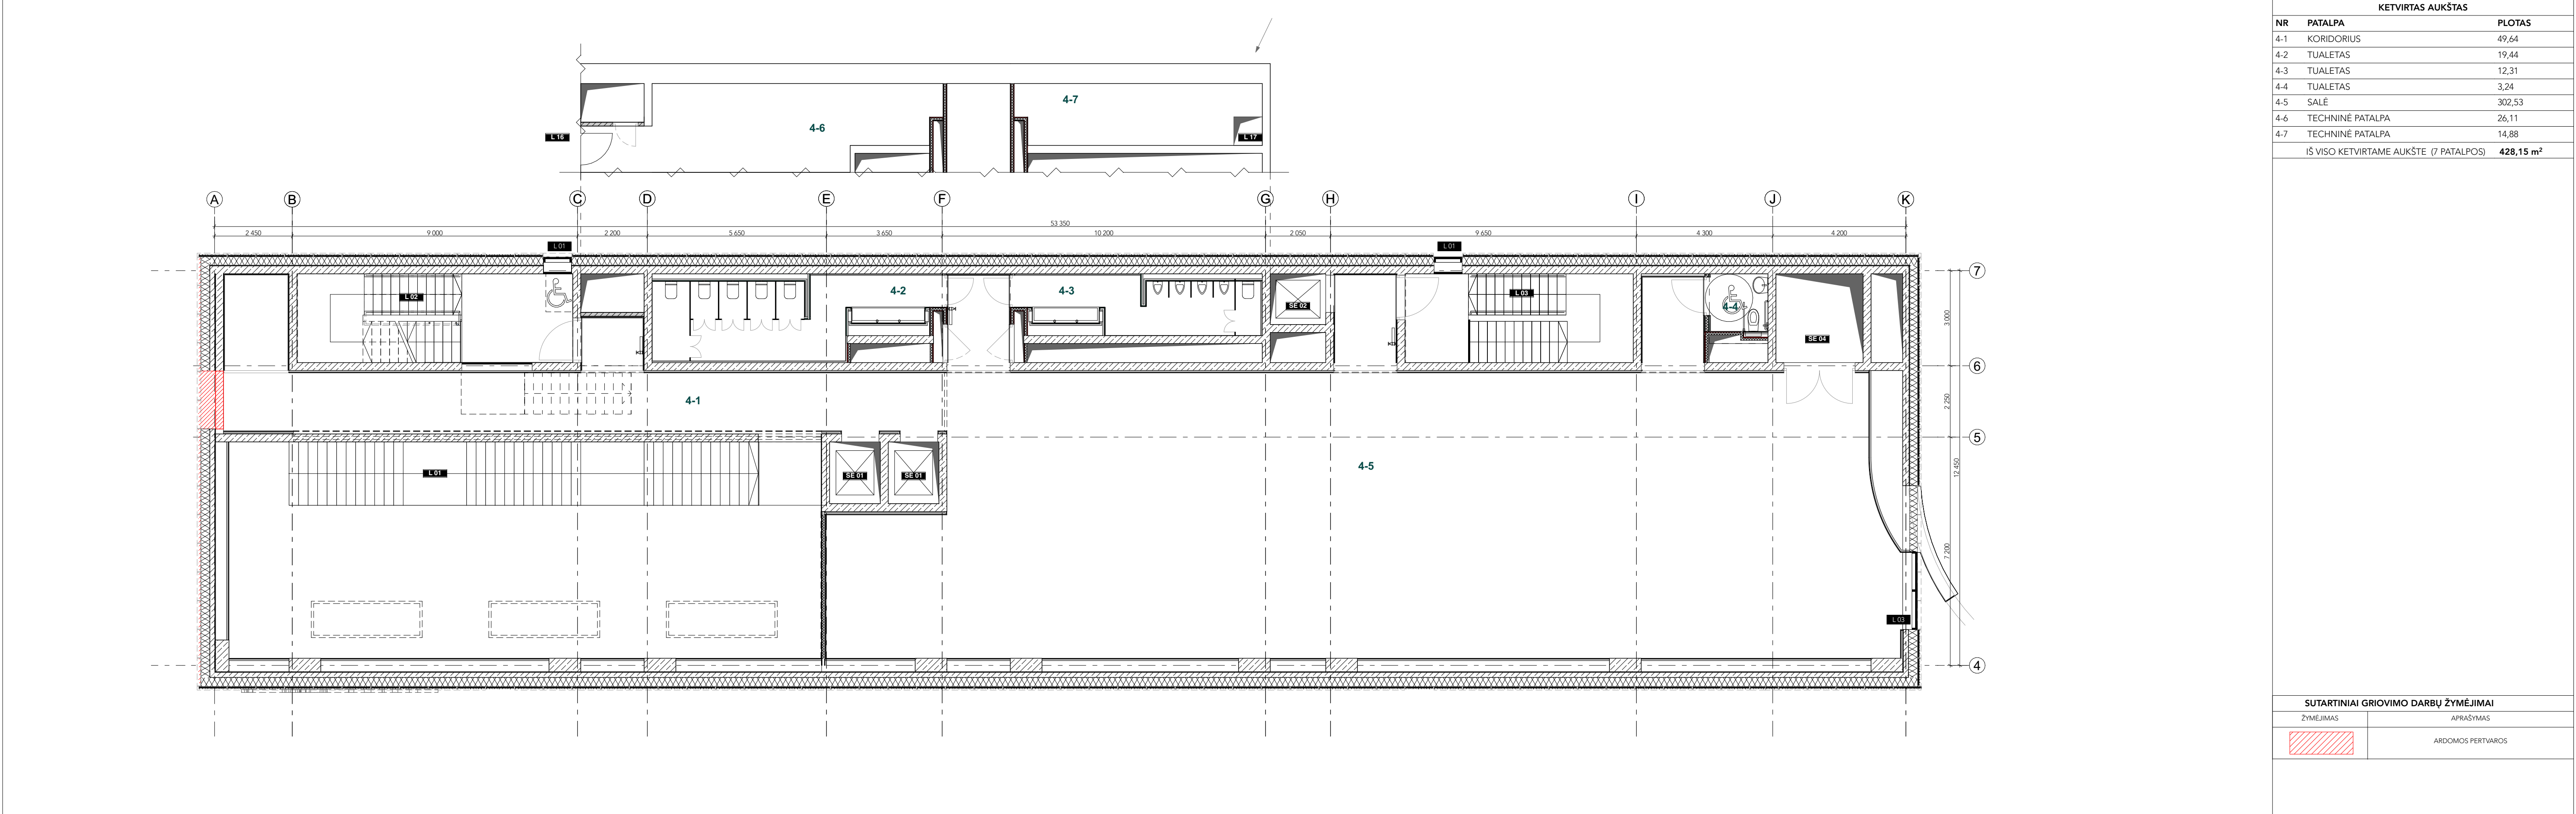

KETVIRTAS AUKŠTAS		
NR	PATALPA	PLOTAS
4-1	KORIDORIUS	49,64
4-2	TUALETAS	19,44
4-3	TUALETAS	12,31
4-4	TUALETAS	3,24
4-5	SALE	302,53
4-6	TECHNINĖ PATALPA	26,11
4-7	TECHNINĖ PATALPA	14,88
IŠ VISO KETVIRTAME AUKŠTE (7 PATALPOS)		428,15 m²

SUTARTINIAI ATITVARŲ ŽYMĖJIMAI		SUTARTINIAI ŽYMĖJIMAI	
ŽYMĖJIMAS	ATITVARA	ŽYMĖJIMAS	PAVADINIMAS
	Trisluoksnė surenkamo betono siena su šilumos izoliaciniu sluoksniu	23	79,80 m²
	Monolitinė siena	±0.00	
	Gipso kartono pertara	→ ⊕	
	Papildomas stiklo kartono sluoksnis ekspozicijai salėje	SE-01	Specialiųjų elementų žymėjimas
	Plytų mūro siena	L-01	Langu, vitrinų žymėjimas
	Šilumos izoliacinis sluoksnis	→	Gaisrinis čiaupas


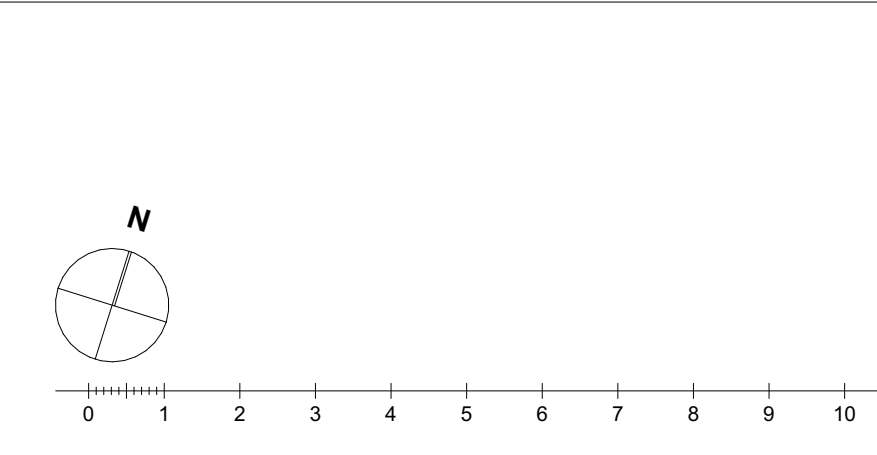


PASTABOS


- Brėžinys su pateikta informacija yra IMPLMNT architects [MB "Syruas"] autorinis darbas. Užsakovo nuosavybė. Keisti sprendinius, projektą naudoti tikslams nesusijusiems su projektuojamu objektu be architektų ir Užsakovo žinios ir sutikimo draudžiama.
- Viasus neatitinkančius ar netikslumus bei šilumos patikalinimus, bet kokias kolizijas, nesutapimus statybvietėje ir projektuose būtina informuoti interjero projekto autorius ir Užsakovą.
- Sprendiniai turi atitikti visose projekto dalyse nurodytus reikalavimus, atsiradus nesutapimams sprendinius būtina derinti su architektais ir Užsakovu.
- Atitvarų, angų užpildų gaisro atsparumas ir priešdūmūngumas, angų praejimo plotai turi atitikti GS projekto dalį.
- Viasų matmenys, gabaritai, angų išmatavimus, prieš vykdam užsakymą gamintojas turi patikslinti vietoje.
- Dangų angokraščiai įrengiami asisidvilgiant į dangų tipą. Beapvadiniame durime turi būti tinkamai paruošti angokraščiai, briausnos montuojami apdaliniai kampuočiai, plokštumos apdalinamos pagal patalpoje nurodytus apdailos tipus.
- Viasų matomųjų inžinerinių elementų pozicijos ir altitudės, spalvos turi būti suderintos su projekto architektais.
- Matmenys nurodyti milimetrais, altitudės - metrais.
- Viasoms apdailos medžiagoms ir elementams suderinti Rangoose pateikia realų pavyzdį [mažiausiai 50X50 cm, arba realaus dydžio], kuris kaip etalonas laikomas iki statybos užbaigimo. Medžiagos derinamos visos kartu.
- Gaminiai ir elementai turi būti vertinami pagal visas projekto dalis.
- Papildomi elementai priedai siūlomi atskirai, jų dizainą būtina suderinti su šio projekto autoriais.

KVALIFIKACIJOS		IMPLMNT		Statinio projekto pavadinimas	
Arch. Nr.	Arch. Nr.	Arch. Nr.	Arch. Nr.	Kultūros paskirties pastato [STASIO EIDRINGEVIČIAUS MENŲ CENTRO] [7.10] Respublikos g. 40, Panevėžyje, rekonstravimo projektas	
A1674	PV. Nr.	V. Gričius	2024-09-09	Statinio numeris ir pavadinimas	
A 2036	Arch. rev.	A. Syruas	2024-09-09	22-1307 Kultūros paskirties pastatas [7.10] Ypatigasis statinys	
				Dokumentų pavadinimas	
				ESAMI TREČIO IR KETVIRTO AUKŠTO PLANAI I DEMONTAVIMAS	
				M 1:100	
				Dokumento žymos	
				22-1307-PP-SA-03.3	
				Laida	
				O	
				Lapų	
				03.3	

ANSTATO AUKŠTAS		
NR	PATALPA	PLOTAS
4-8	KORIDORIUS	23,46
4-9	TUALETAS	3,60
4-10	PAGALBINĖ PATALPA	23,50
4-11	PAGALBINĖ PATALPA	26,49
4-12	PAGALBINĖ PATALPA	145,99
IŠ VISO ANSTATE (5 PATALPOS)		223,04 m²

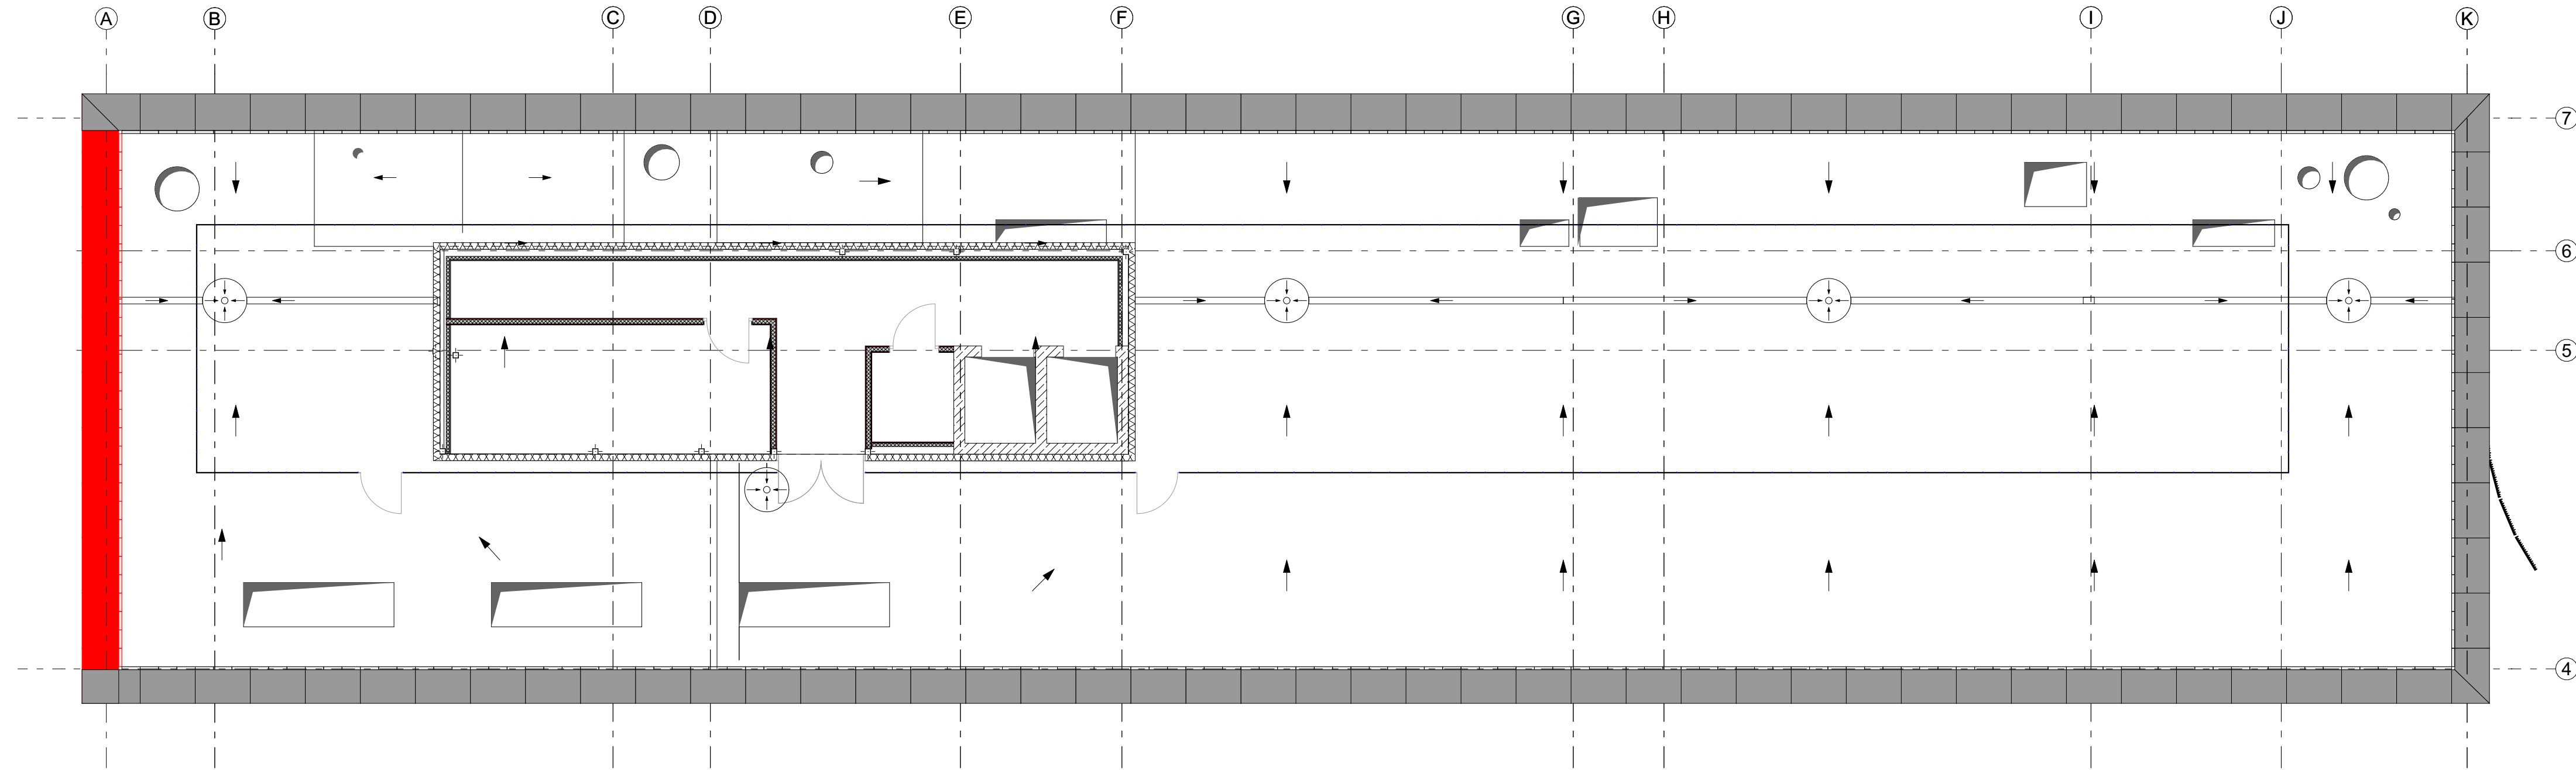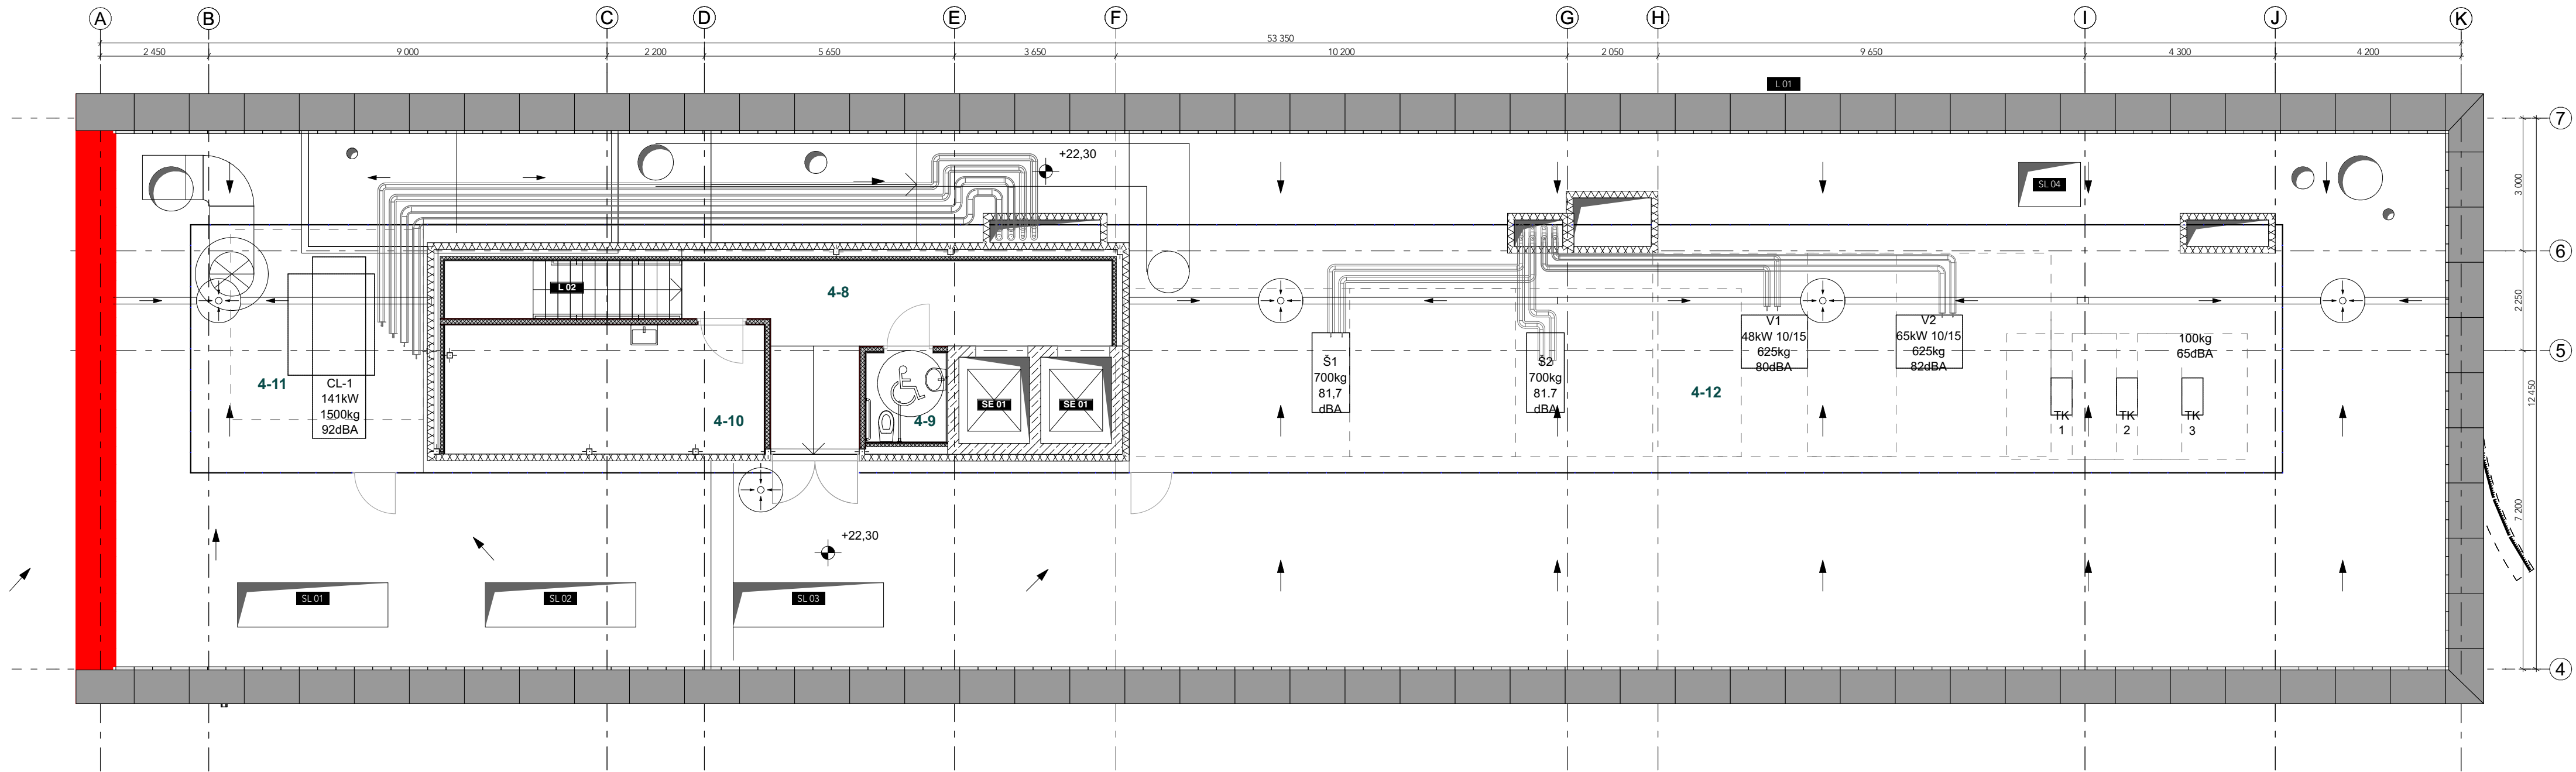

SUTARTINIAI ATITVARŲ ŽYMĖJIMAI		SUTARTINIAI ŽYMĖJIMAI		
ŽYMĖJIMAS	ATITVARA	ŽYMĖJIMAS	PAVADINIMAS	PAVADINIMAS
	Trisluoksnė surenkamo betono siena su šilumos izoliacinio sluoksnio	23	Patalpos numeris	ŽN apšvietimo zona
	Monolitinė siena	±0.00	Patalpos plotas	grubio lygumino linijos
	Gipso kartono pertara		Grindų altitudė	ŽN laukimo erdvė
	Papildomas gipso kartono sluoksnis ekspozicijų salėje	SL 01	Naudojama įranga	grubio lygumino linijos
	Plytų mūro siena	SL 02	„DIDELIŲ KONSTRUKCIJŲ ŽYGAI“	
	Šilumos izoliacinis skaidinys	SL 03	Specifikuojamų elementų žymėjimas	
		SL 04	Specifikuojamų elementų žymėjimas	
		SL 05	Specifikuojamų elementų žymėjimas	
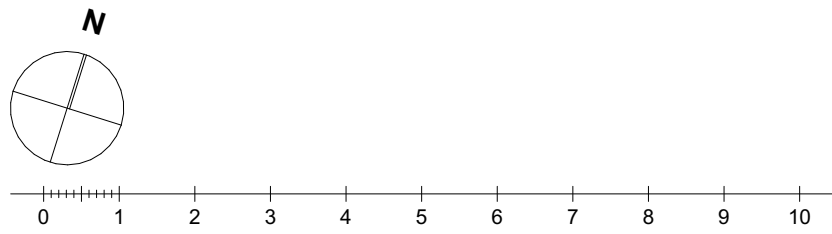


PASTABOS			
1. Brėžinys su pateikta informacija yra IMPLMNT architects [MB "Synusas"] autorinis darbas. Užsakovo nuosavybė. Keisti sprendinius, projektą naudoti tikslams nesusijusiems su projektuojamu objektu be architektų ir Užsakovo žinios ir sutikimo draudžiama.			
2. Visus neaiškumus ar netikslumus bei siūlomus patikslinimus, bet kokias kolizijas, nesutapimus statybvietėje ir projektuose būtina informuoti interjero projekto autorius ir Užsakovą.			
3. Sprendiniai turi atitikti visose projekto dalyse nurodytus reikalavimus, atsižvelgiant į sprendinius, nurodytus projekto autorius ir Užsakovą.			
4. Atitvarų, angų užpildų gaisro atsparumas ir priešdūmūgumas, angų praeigios plokštės turi atitikti G5 projekto dalį.			
5. Visos matmenys, gabaritai, angų išmatavimai, prieš vykdomą užsakymą gamintojas turi patikslinti vietoje.			
6. Durų angokraščiai įrengiami atsižvelgiant į durų tipą. Beapvadinių durims turi būti tinkamai paruošti angokraščiai, braižuose montuojami apdaliniai kampučiai, plokštumos apdalinamos pagal patalpoje nurodytus apdailos tipus.			
7. Visų matomųjų inžinerinių elementų pozicijos ir altitudės, spalvos turi būti suderintos su projekto architektais.			
8. Matmenys nurodyti milimetrais, altitudės - metrais.			
9. Visoms apdailos medžiagoms ir elementams suderinti Rangovas pateikia realų pavyzdį [mažiausiai 50x50 cm, arba realaus dydžio], kuris kaip etalonas laikomas iki statybos ubaigimo. Medžiagos derinamos visos kartu.			
10. Visiems gaminiams elementams tiekėjas parengia gamybinius brėžinius ir pateikia projekto autorių suderinimams.			
11. Gaminiai ir elementai turi būti vertinami pagal visas projekto dalis.			
12. Papildomi elemento priedai siūlomi atskirai, jų dizainą būtina suderinti su šio projekto autoriais.			

IMPLMNT				Statinio projekto pavadinimas	
ARCHITECTS				Kultūros paskirties pastato [STASIO EIDRINGEVIČIAUS MENŲ CENTRO] [7.10] Respublikos g. 40, Panevėžyje, rekonstravimo projektas	
Klaipėdos g. 34-006, Vilnius +370 665 20440 +370 665 20440				Statinio numeris ir pavadinimas	
MB "SYRUSAS" ĮRŠ: 304511845				22-1307	
A1674				Kultūros paskirties pastatas [7.10]	
A 2036				Ypatinasis statinys	
PV. V. Gricius				Dokumento pavadinimas	
Arch. rev. A. Syrusas				ESAMI ANSTATO IR STOGO PLANAI I DEMONTAVIMAS	
				M 1:100	
				Dokumento žymus	
LT				22-1307-PP-SA-03.4	
				Laida	
				O	
				Lapų	
				03.4	

II ETAPAS

I ETAPAS

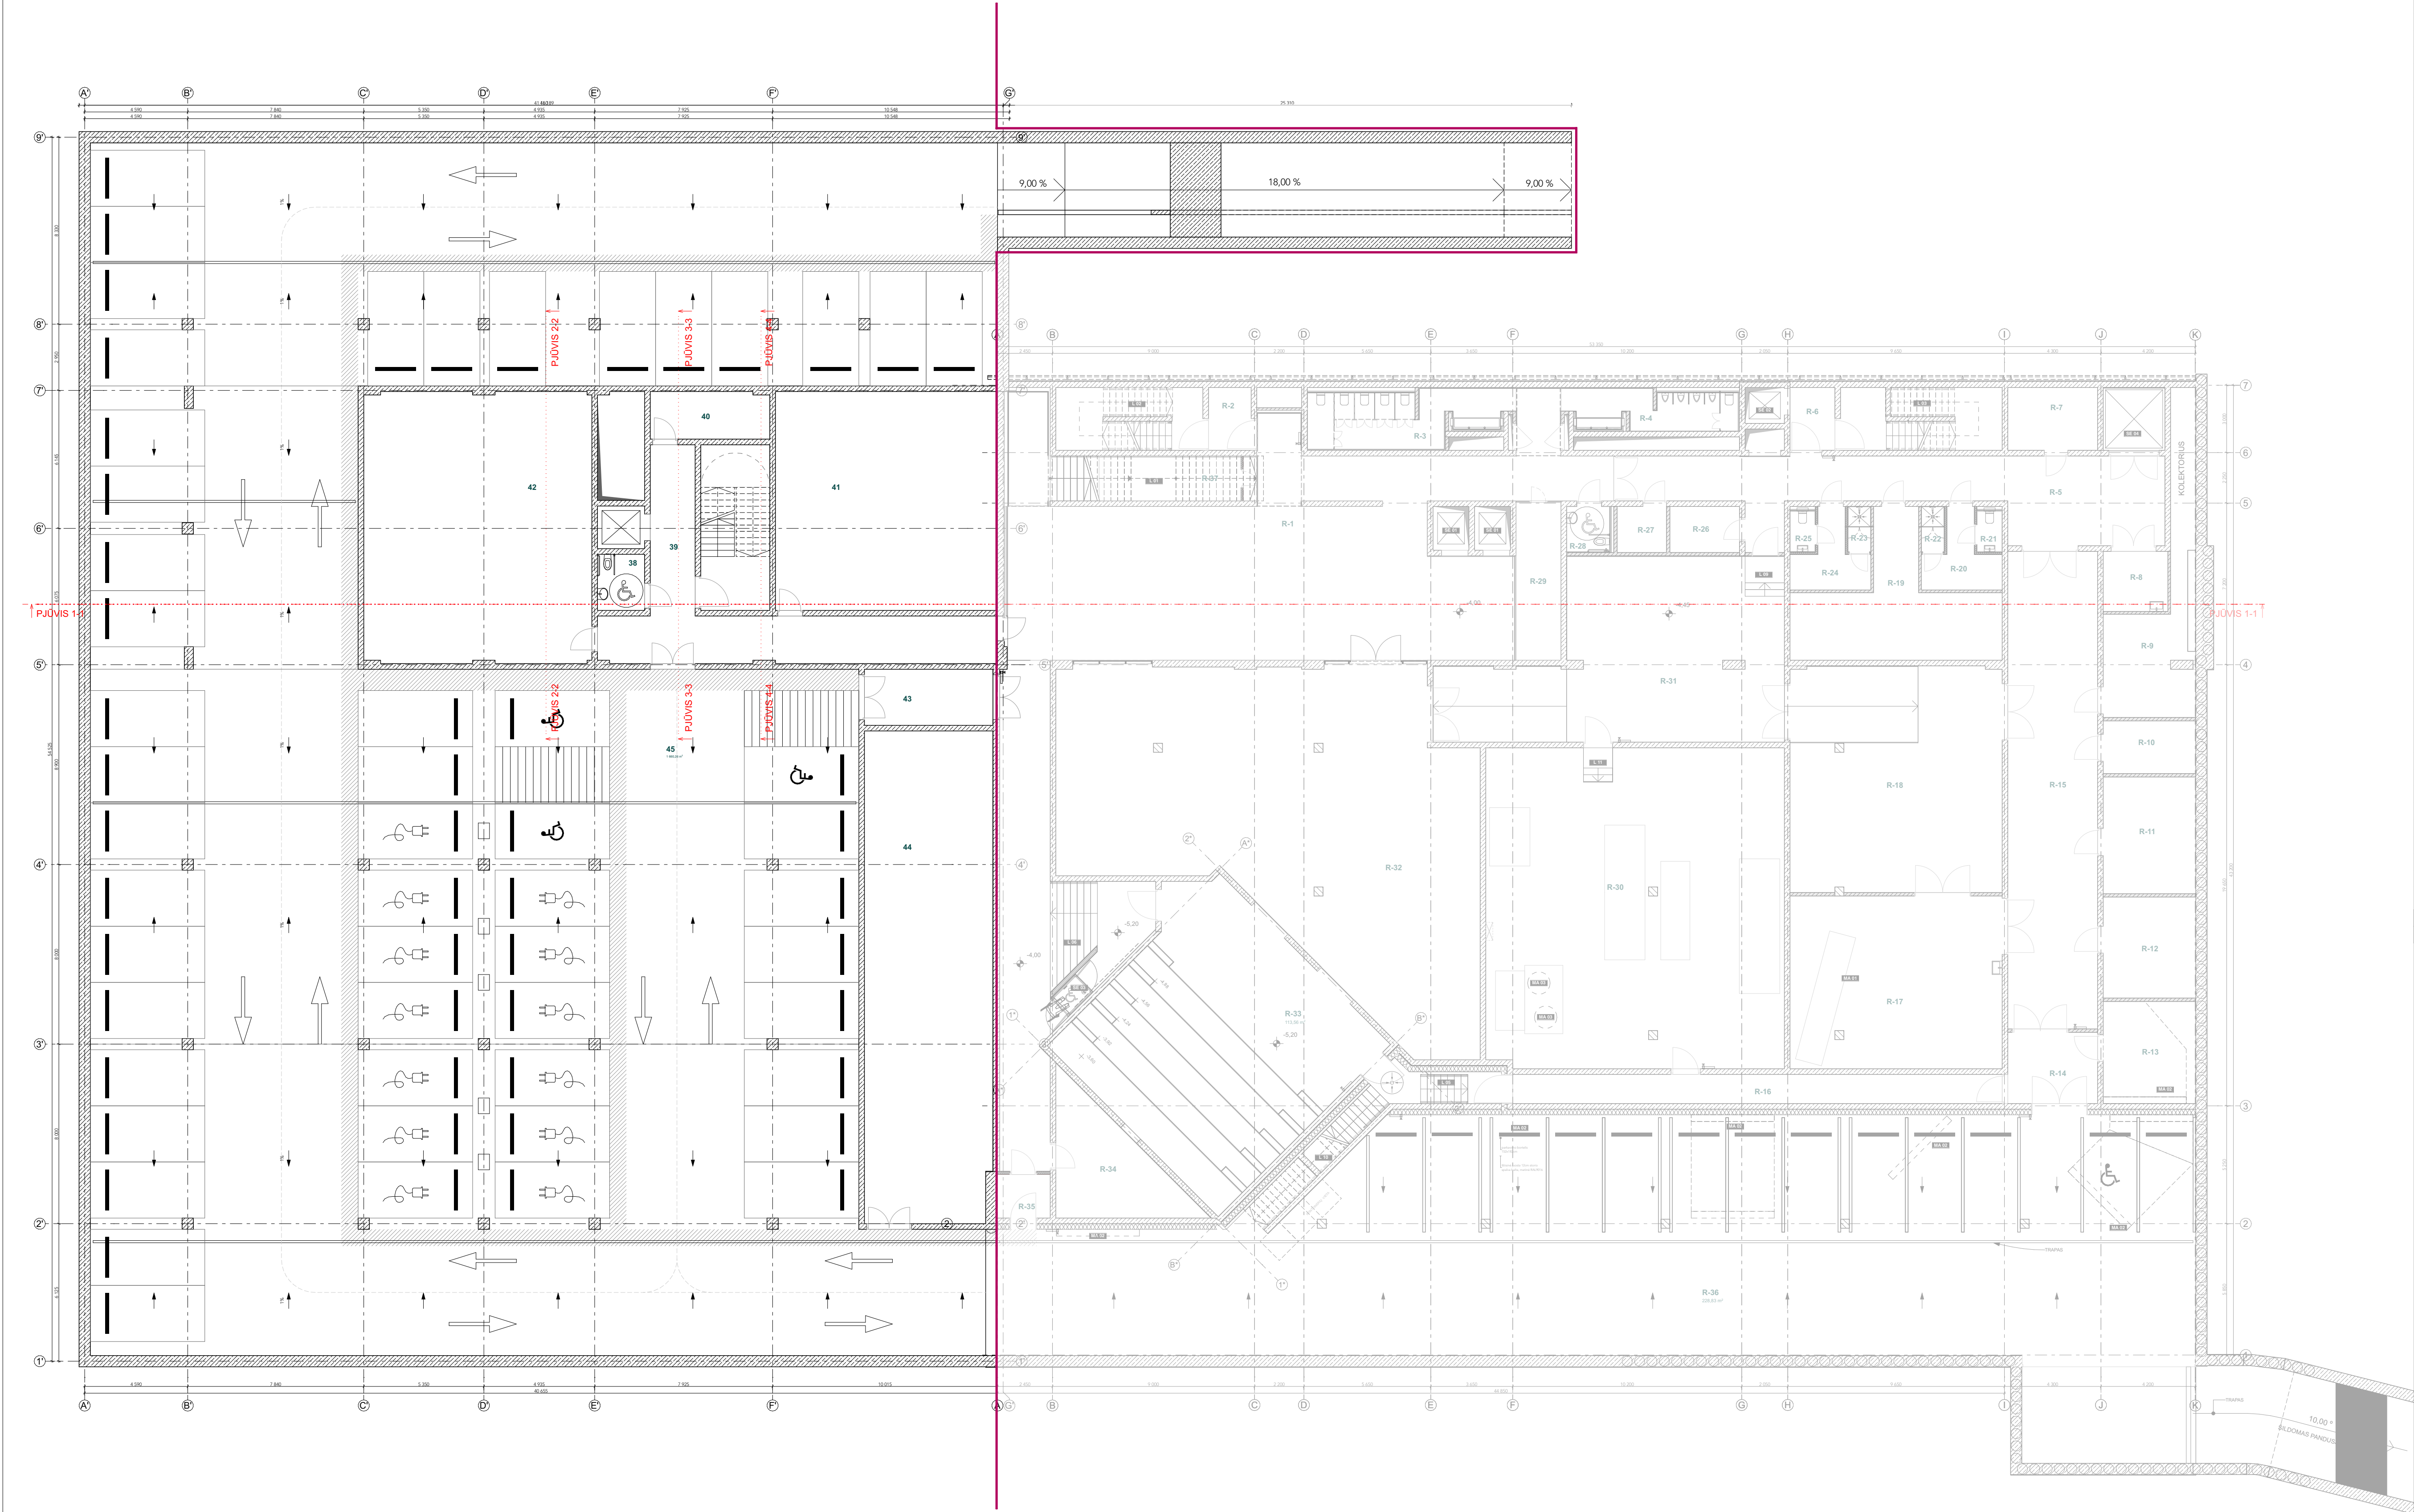


RŪSIO AUKŠTAS		
NR	PATALPA	PLOTAS
R-1	HOLAS	261,90
R-2	KORIDORIUS	5,32
R-3	TUALETAS	20,08
R-4	TUALETAS	12,89
R-5	KORIDORIUS	66,82
R-6	KORIDORIUS	5,60
R-7	SIURBLINĖ	11,20
R-8	SANDĖLIS	7,72
R-9	ŠILUMOS PUNKTAS	28,27
R-10	SANDĖLIS	9,67
R-11	VANDENS ĮVADO PATALPA	21,47
R-12	ELEKTROS ĮVADO PATALPA	18,58
R-13	RYSIŲ ĮVADO PATALPA	18,79
R-14	KORIDORIUS	12,70
R-15	KORIDORIUS	85,10
R-16	KORIDORIUS	28,12
R-17	DIRBTUVES	72,61
R-18	GAMYBINĖ PATALPA	94,96
R-19	DARBUTOJŲ PATALPA	36,16
R-20	DARBUTOJŲ PATALPA	8,27
R-21	TUALETAS	2,00
R-22	DUŠINĖ	2,04
R-23	DUŠINĖ	1,99
R-24	DARBUTOJŲ PATALPA	8,27
R-25	TUALETAS	2,00
R-26	ARCHYVAS	6,36
R-27	SANDĖLIS	4,51
R-28	TUALETAS	3,28
R-29	PAGALBINĖ PATALPA	14,05
R-30	VENTKAMERŲ PATALPA	187,39
R-31	PAGALBINĖ PATALPA	96,70
R-32	ARCHYVAS	225,32
R-33	ŽIUOVŲ SALĖ	120,08
R-34	OPERATORINĖ	24,05
R-35	KORIDORIUS	4,60
R-36	PARKINGAS	500,35
R-37	PAGALBINĖ PATALPA	9,99
IŠ VISO RŪSYJE (37 PATALPOS)		2039,13 m²

II ETAPAS RŪSIO AUKŠTAS		
NR	PATALPA	PLOTAS
38	ŽN WC	5,25
39	TAMBŪRAS	52,89
40	PAGALBINĖ PATALPA	11,18
41	PAGALBINĖ PATALPA	96,48
42	VENTKAMERŲ PATALPA	122,55
43	TAMBŪRAS	14,31
44	SANDĖLIS	124,90
45	PARKINGAS	1 660,26
		2 087,82 m²



I IR II ETAPŲ RŪSIO AUKŠTO BENDRAS PATALPŲ PLOTAS	
IŠ VISO:	4126,95 m²

SUTARTINIAI ATITVARŲ ŽYMĖJIMAI		SUTARTINIAI ŽYMĖJIMAI			
ŽYMĖJIMAS	ATITVABA	ŽYMĖJIMAS	PAVADINIMAS	ŽYMĖJIMAS	PAVADINIMAS
	Trisluoksnė surenkamo betono siena su šilumos izoliacinio sluoksnio	23	79,80 m²		ŽN apsaukimo zona
	Monolitinė siena	±0.00			ŽN laukimo erdvė
	Gipso kartono pertara		Specifinių elementų žymėjimas		Langu vėrinų žymėjimas
	Papildomas gipso kartono sluoksnis ekspozicijų salėje	±0.01			Gaisrinis čiaupas
	Plėtinio mūro siena	±0.01			
	Šilumos izoliacinis sluoksnis				

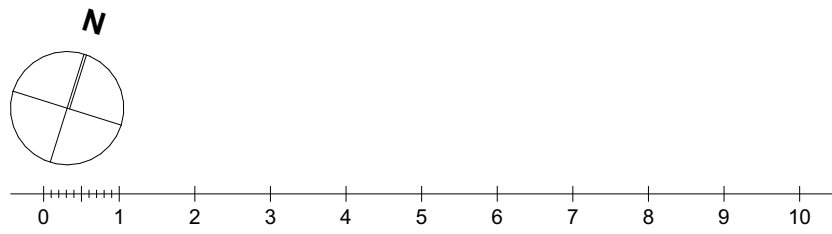

PASTABOS			
1. Brėžinys su pateikta informacija yra IMPLMNT architects [MB "Syrysas"] autorinis darbas. Užsakovo nuosavybė. Keisti sprendinius, projektą naudoti tikslams nesusijusiems su projektuojamų objektų be architektų ir Užsakovo žinios ir sutikimo draudžiama.			
2. Visus nesutikimus ar netikslumus bei siūlomus patikslinimus, bet kokias kolizijas, nesutapimus statybvietėje ir projektuose būtina informuoti interjero projekto autorius ir Užsakovą.			
3. Sprendiniai turi atitikti visose projekto dalyse nurodytus reikalavimus, atsiradus nesutapimams sprendimus būtina derinti su architektais ir Užsakovu.			
4. Atitvarų, angų užpildų gaisro atsparumas ir priešdūmūngumas, angų praejimo pločiai turi atitikti GS projekto dalį.			
5. Visus matmenis, gabaritų, angų išmatavimus, prieš vykdan užsakymą gamintojas turi patikslinti vietoje.			
6. Durų angokraščiai įrengiami atsižvelgiant į durų tipą. Beapvadinėms durims turi būti tinkamai paruošti angokraščiai, briaunos montuojami apdaliniai kampuočiai, plėkštosios apdalinamos pagal patalpoje nurodytus apdailos tipus.			
7. Visų matomųjų inžinerinių elementų pozicijos ir altitudės, spalvos turi būti suderintos su projekto architektais.			
8. Matmenys nurodyti milimetrais, altitudės - metrais.			
9. Visoms apdailos medžiagoms ir elementams audierinti Rangovas pateikia realų pavyzdį [mažiausiai 50X50 cm, arba realaus dydžio], kuris kaip etalonas laikomas iki statybos užbaigimo. Medžiagos derinamos visos kartu.			
10. Visiems gaminiams elementams tiekimas parengia gamybinius brėžinius ir pateikia projekto autorių suderinimams.			
11. Gaminiai ir elementai turi būti vertinami pagal visas projekto dalis.			
12. Papildomi elementai priedai siūlomi atskirai, jų dizainą būtina suderinti su šio projekto autoriais.			

KVAL. PATV. DOK. NR.		IMPLMNT ARCHITECTS		Statinio projekto pavadinimas	
Kaspin g. 34-006, Vilnius info@implmnt.lt www.implmnt.lt +370 665 20440		Kaspin g. 34-006, Vilnius info@implmnt.lt www.implmnt.lt +370 665 20440		Kultūros paskirties pastato [STASIO EIDRINGEVIČIAUS MENŲ CENTRO] [7.10] Respublikos g. 40, Panevėžyje, rekonstravimo projektas	
A1674	PV. VRS.	V. Gričius	2024-09-09	Statinio numeris ir pavadinimas	
A 2036	Arch. RDV.	A. Syrysas	2024-09-09	22-1307 Kultūros paskirties pastatas [7.10]	
Dokumentų pavadinimas				Ypatinasis statinys	
				RŪSIO AUKŠTO PLANAS	
				M 1:150	
Statytojas				Dokumentų žymus	
LT PANEVŽIO MIESTO SAVIVALDYBĖS ADMINISTRACIJA				22-1307-PP-SA-04.1	
				Lapų	Laidų
				04.1	-

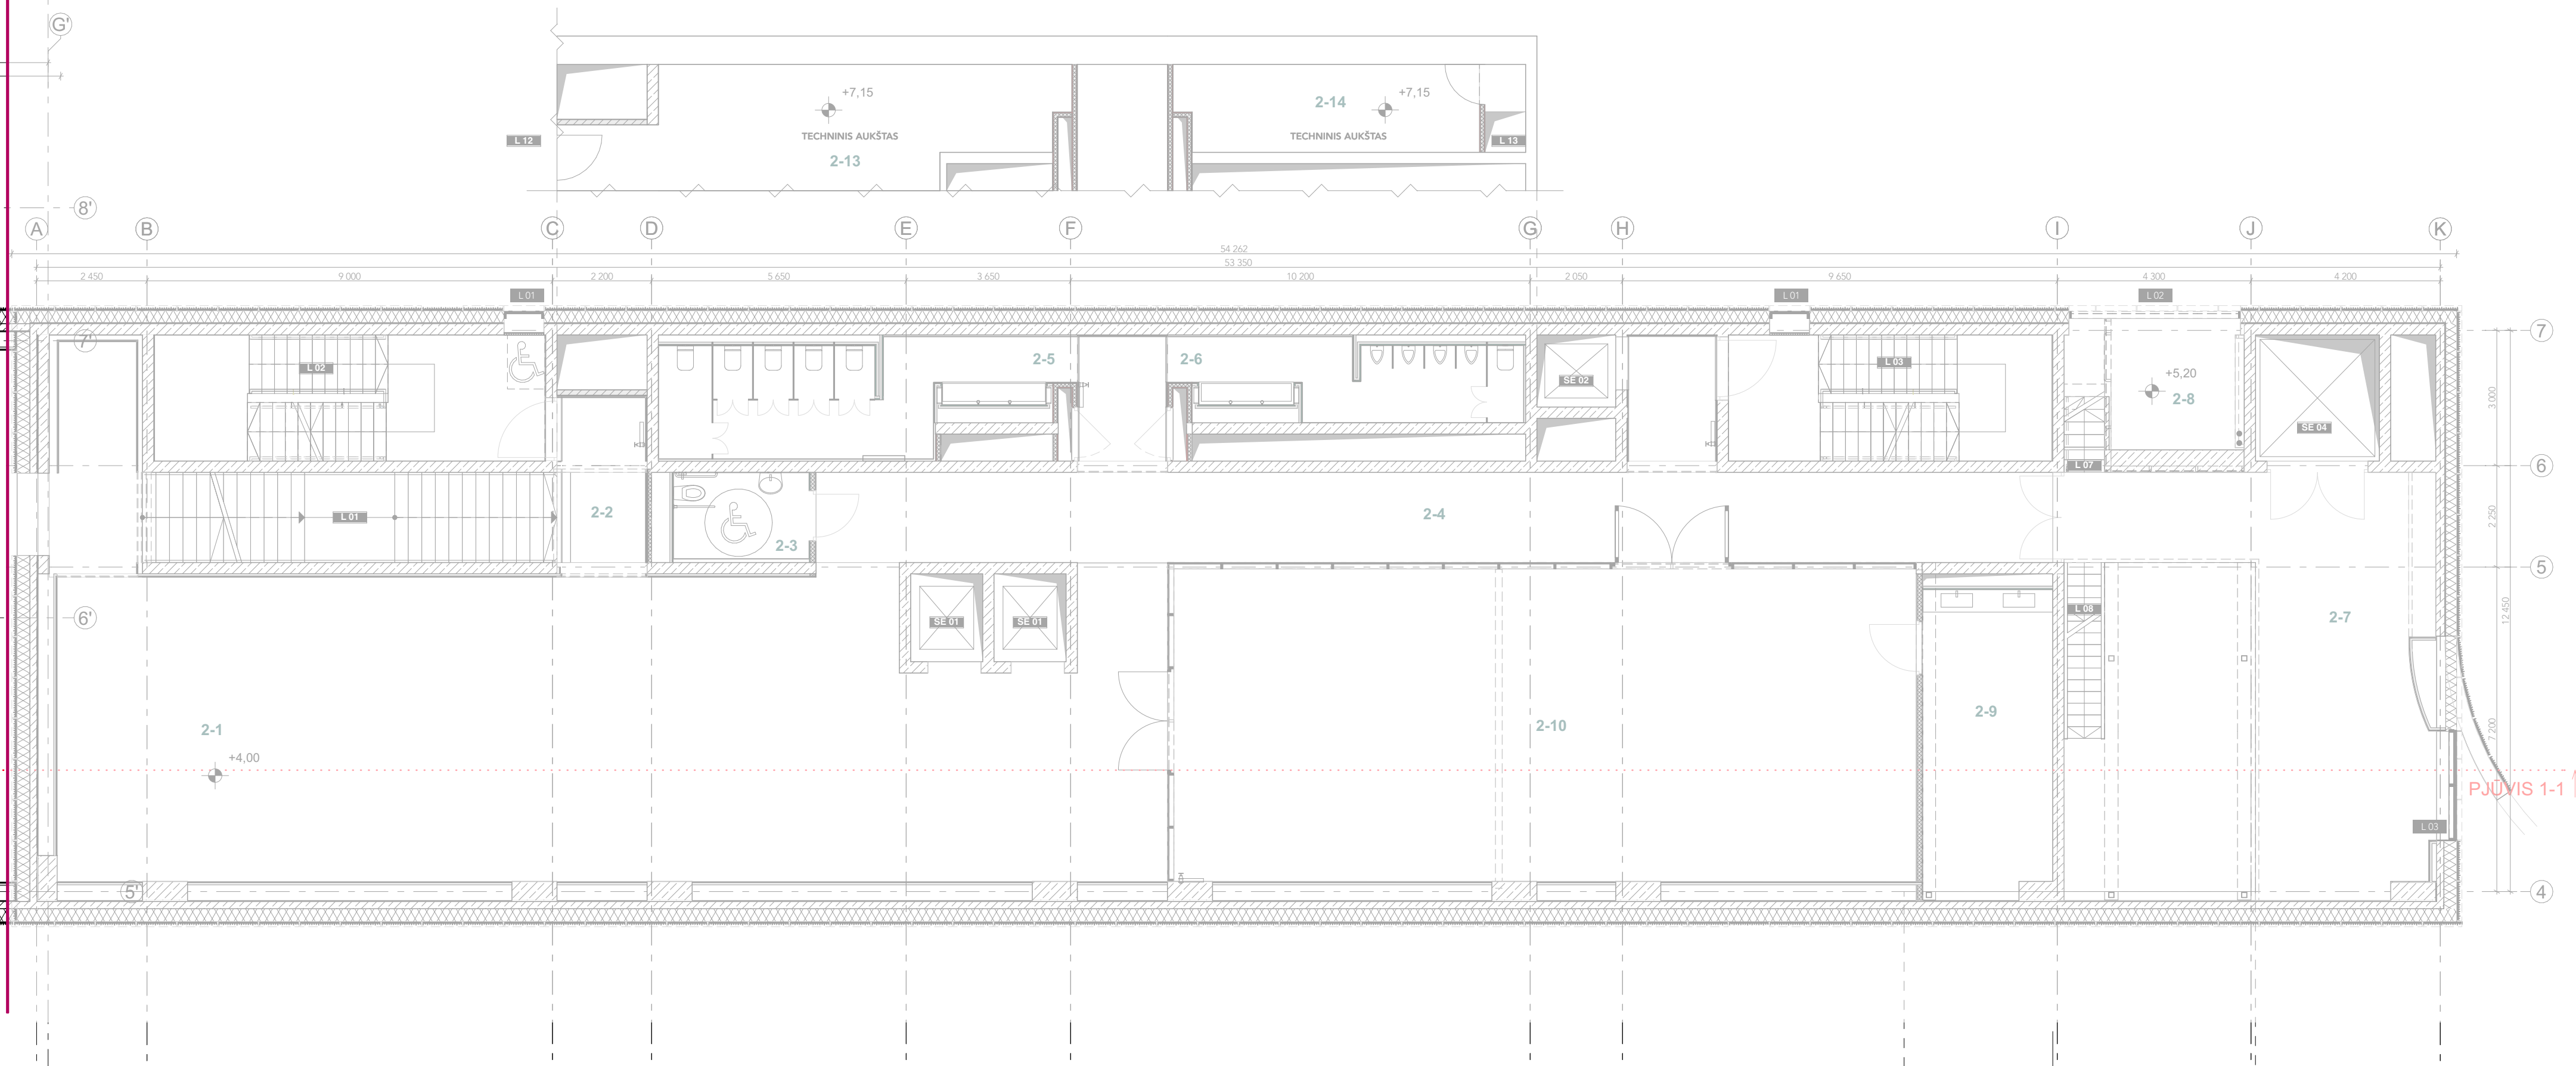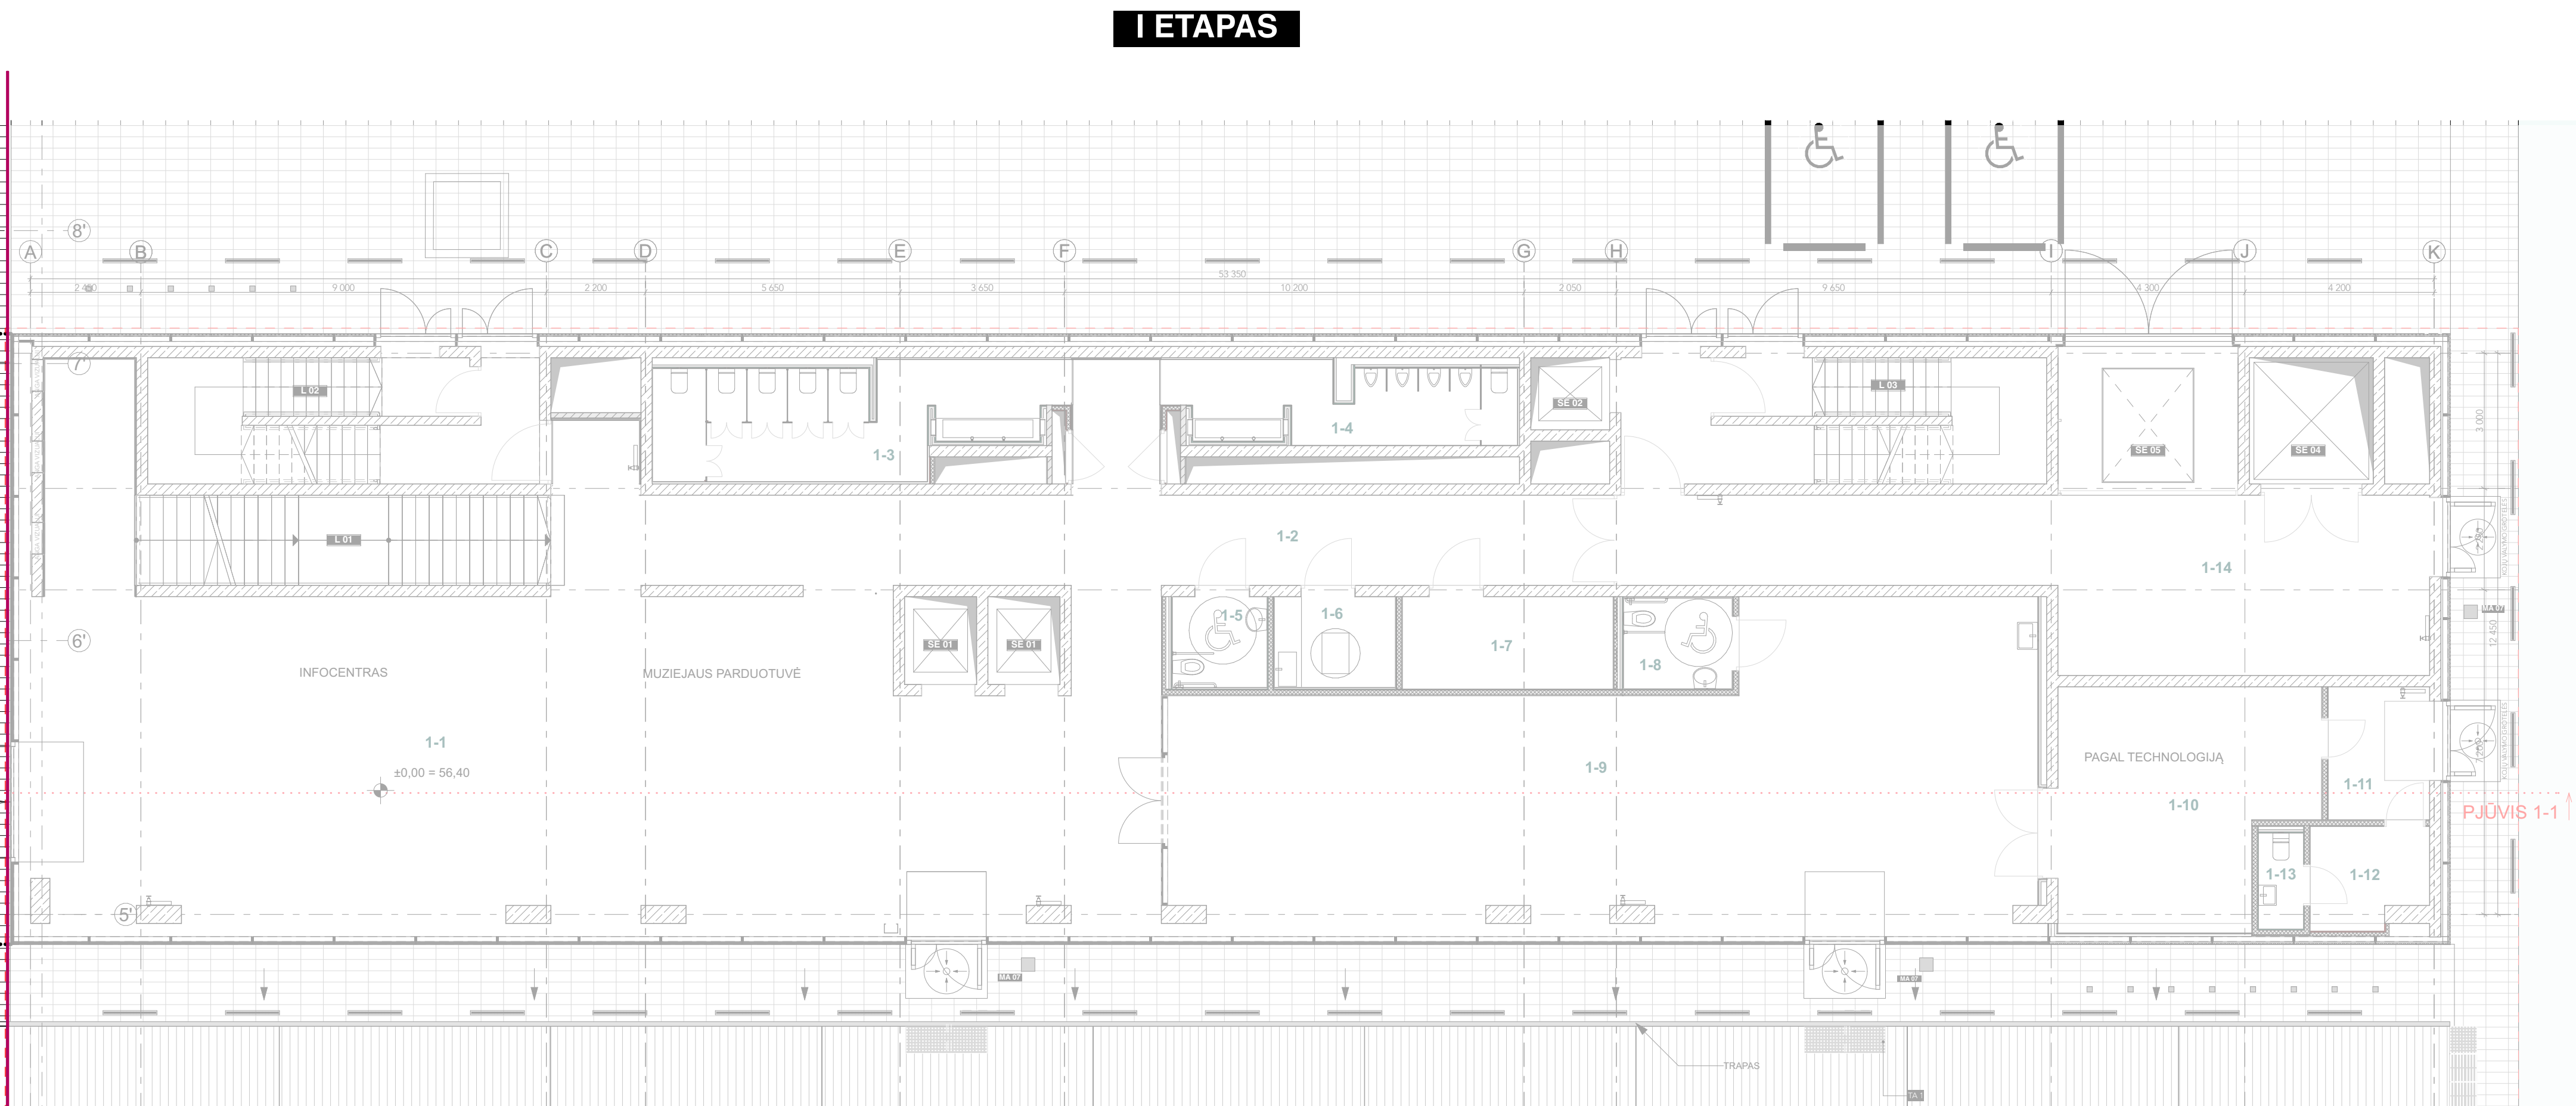



A number line is shown with tick marks from 0 to 10. A circle with radius 1 is centered at 0.5. The circle is divided into four quadrants by a vertical line at 0.5 and a horizontal line at 0.5. The top-right quadrant is shaded and labeled 'N'.

[illegible]

KVADIL PÁTV DOK.NR.	I M P L M N T ARCHITECTS Kauko g. 3A-506, Vilnius info@implmt.lt www.implmt.lt +370 681 MS "Sivilo/GAS" (m.k. 304319545)			
A1674 1992/01/19	PV. mty	V. Gričius		2020
A 2036	Arch. mty	A. Syrusas		2020
	Statytojas			
LT	PANEVŽIO MIESTO SAVIVALDYBĖS ADMINISTRACIJA			

	PIRMAS AUKŠTAS		
	NR	PATALPA	PILOTAS
	1-1	HOLAS	193,20
	1-2	KORIDORIUS	55,85
	1-3	TUALETAS	19,33
	1-4	TUALETAS	12,40
	1-5	TUALETAS	4,31
	1-6	VAKIO VYSTYMO PATALPA	5,47
	1-7	APSAUGOS PATALPA	10,01
	1-8	TUALETAS	4,33
	1-9	KAVINĖ	117,45
	1-10	VIRTUVĖ	26,97
	1-11	KORIDORIUS	7,06
	1-12	PAGALBINĖ PATALPA	5,16
	1-13	TUALETAS	1,90
	1-14	PAKROVIMO PATALPA	66,67
	IŠ VIŠO PIRMAME AUKŠTE (1+4 PATALPU)		530,11 m²
	II ETAPAS PIRMAS AUKŠTAS		
	NR	PATALPA	PILOTAS
	15	ŽN WC	5,25
	16	UNIVERSALI SALĖ	298,99
			304,24 m²
	I IR II ETAPŲ PIRMO AUKŠTO BENDRAS PATALPŲ PILOTAS		
	IŠ VIŠO:		834,35 m²
	ANTRAS AUKŠTAS		
	NR	PATALPA	PILOTAS
	2-1	HOLAS	170,72
	2-2	KORIDORIUS	7,33
	2-3	TUALETAS	5,70
	2-4	KORIDORIUS	67,23
	2-5	TUALETAS	20,00
	2-6	TUALETAS	12,87
	2-7	KABINETAS	76,13
	2-8	KABINETAS	8,78
	2-9	PAGALBINĖ PATALPA	18,37
	2-10	SALĖ	114,56
	2-11	DARBO ZONA	28,33
	2-12	KABINETAS	20,00
	2-13	TECHVINĖ PATALPA	27,24
	2-14	TECHVINĖ PATALPA	14,88
	IŠ VIŠO ANTRAME AUKŠTE (14 PATALPU)		592,14m²
	II ETAPAS ANTRAS AUKŠTAS		
	NR	PATALPA	PILOTAS
	15	ŽN WC	5,25
	16	BENDRADARBYSTĖS ERDVĖ	158,73
			163,98 m²
	I IR II ETAPŲ ANTRO AUKŠTO BENDRAS PATALPŲ PILOTAS		
	IŠ VIŠO:		756,12 m²
14-09-09	Statinio projekto pavadinimas Kultūros paskirties pastato [STATISO EIDRINGEVIČIAUS MENŲ CENTRO] [7-10] Respublikos g. 40., Panevėžys, rekonstravimo projektas		
14-09-09	Statinio numeris ir pavadinimas 22-1307 Kultūros paskirties pastatas [7-10] Įstatyngasis statinys		
	Dokumentų pavadinimas PIRMO AUKŠTO IR ANTRO AUKŠTO PLANAI		Laida
	M 1:100		O
	Dokumento žymuo	Lapas	lapų
	22-1307-PP-SA-04.2	04.2	04

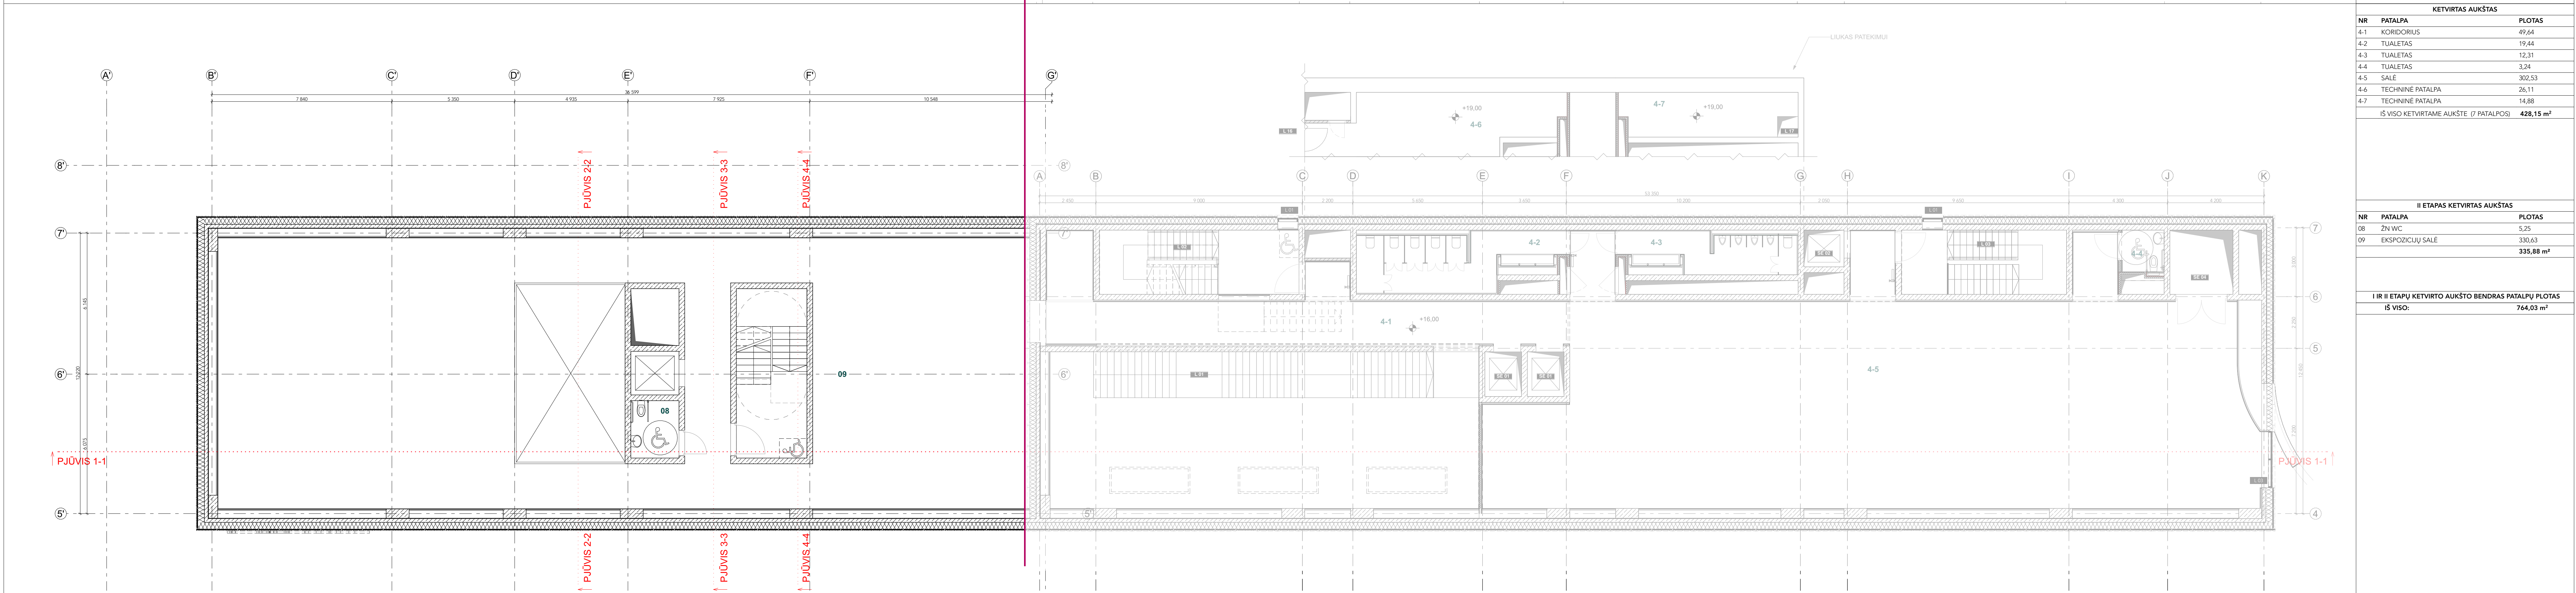[illegible]

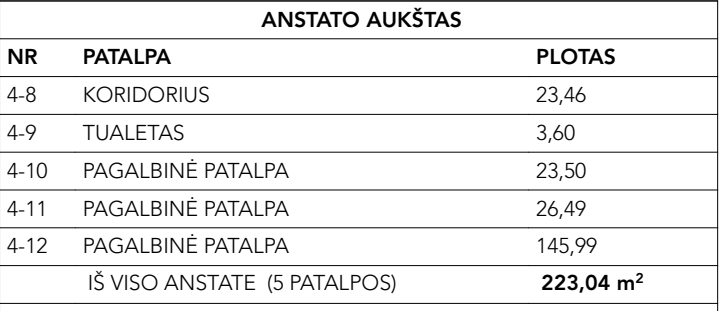

I IR II ETAPŲ ANSTATO AUKŠTO BENDRAS PATALPŲ PLOTAS	
IŠ VISO:	265,31 m ²


[illegible]


Statinio projekto pavadinimas
Kultūros paskirties pastato (STASIO EIDRINGEVIČIAUS MENŲ CENTRO)
[7.10] Respublikos g. 40, Panevėžyje, rekonstravimo projektas

Statistinis numeris ir pavadinimas 22-1307 Kultūros paskirties pastatas [7.10]
--


Dokumento pavadinimas	Laida
ANSTATO AUKŠTO IR STOGO PLANAI	

M 1:100		U
Dokumentu žymuo	Lapas	Lapu

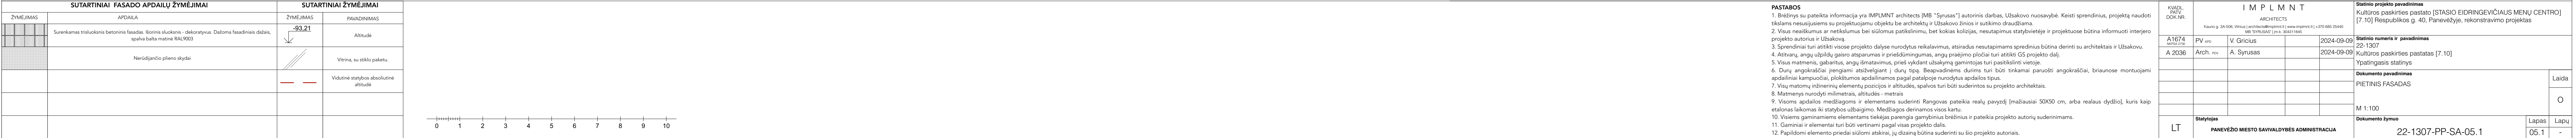

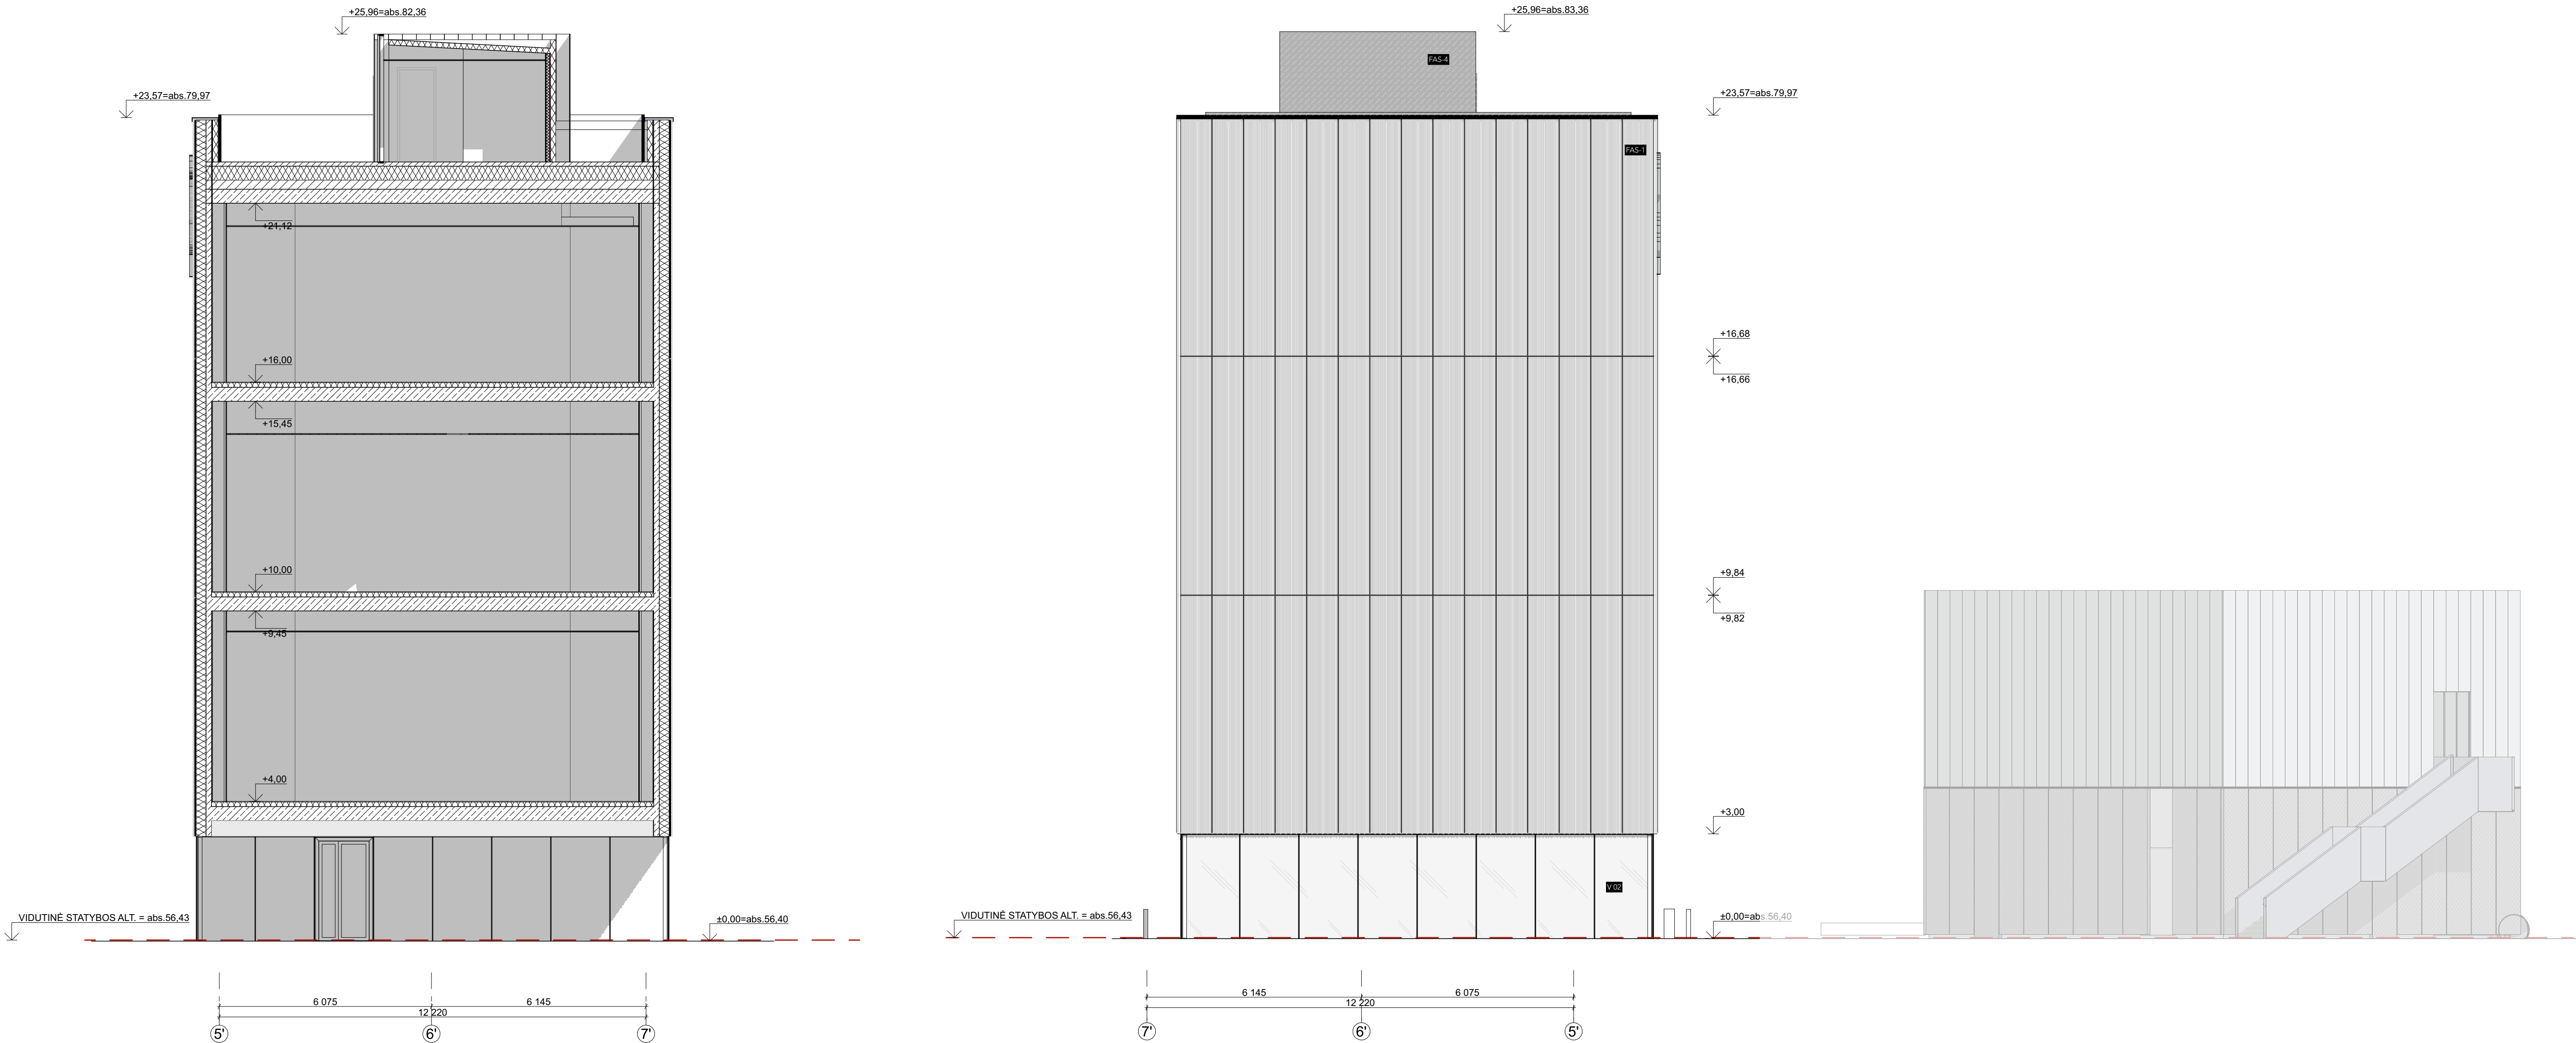

SUTARTINIAI FASADO APDAILŲ ŽYMĖJIMAI		SUTARTINIAI ŽYMĖJIMAI	
ŽYMĖJIMAS	APDAILA	ŽYMĖJIMAS	PAVADINIMAS
	Surenkamas trisluoksnis betoninis fasadas. Išorinis sluoksnis - dekoratyvus. Dažoma fasadiniais dažais, spalva baltu matne RAL9003		Altitudė
	Nerūdijančio plieno skydai		Virina, su stiklo paketu.
			Vidutinė statybos absoliutinė altitudė

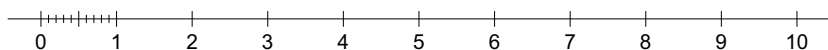


PASTABOS

- Brėžinys su pateikta informacija yra IMPLMNT architects [MB "Syrusas"] autorinis darbas. Užsakovo nuosavybė. Keisti sprendinius, projektą naudoti tikslams nesusijusiems su projektuojamu objektu be architektų ir Užsakovo žinios ir sutikimo draudžiama.
- Visus neaiškumus ar netikslumus bei siūlomus patikslinimus, bet kokias kolizijas, nesutapimus statybvietėje ir projektuose būtina informuoti interjero projekto autorius ir Užsakovą.
- Sprendiniai turi atitikti visose projekto dalyse nurodytus reikalavimus, atsiradus nesutapimams sprendinius būtina derinti su architektais ir Užsakovu.
- Atšivarų, angų užpildų gaisro atsparumas ir priešdūmینگumas, angų praejimo plotčiai turi atitikti GS projekto dalį.
- Visus matmenis, gabaritų, angų išmatavimus, prieš vykdant užsakymą gamintojas turi patikslinti vietoje.
- Durų angokraščiai įrengiami atsižvelgiant į durų tipą. Beapvadindams durims turi būti tinkamai paruošti angokraščiai, briaunos montuojami apdailinai kampučiai, plokštumos apdailinamos pagal patalpėje nurodytus apdailos tipus.
- Visų matomų inžinerinių elementų pozicijos ir altitudės, spalvos turi būti suderintos su projekto architektais.
- Matmenys nurodyti milimetrais, altitudės - metrais.
- Visoms apdailos medžiagoms ir elementams suderinti. Rangovas pateikia realų pavyzdį [mažiausiai 50X50 cm, arba realaus dydžio], kuris kaip etalonas laikomas iki statybos užbaigimo. Medžiagos derinamos visos kartu.
- Visiems gaminiams elementams tiekėjas parengia gamybinius brėžinius ir pateikia projekto autorių suderinimams.
- Gaminiai ir elementai turi būti vertinami pagal visas projekto dalis.
- Papildomi elemento priedai siūlomi atskirai, jų dizainą būtina suderinti su šio projekto autoriais.


KVALIFIKACINIS PATVIRTINIMAS	I M P L M N T				Statinio projekto pavadinimas	
	ARCHITECTS				Kultūros paskirties pastato [STASIO EIDRINGEVIČIAUS MENŲ CENTRO] [7.10] Respublikos g. 40, Panevėžyje, rekonstravimo projektas	
Kaspinų g. 34-006, Vilnius info@implmnt.lt www.implmnt.lt +370 685 20440 MB "SYRUSAS" Įm. k. 304511845						
A1674 04-20-203	PV. vers.	V. Gričius		2024-09-09	Statinio numeris ir pavadinimas	
A 2036	Arch. rev.	A. Syrusas		2024-09-09	22-1307 Kultūros paskirties pastatas [7.10] Ypatingasis statinys	
					Dokumento pavadinimas	
					VAKARINIS FASADAS I PUJŲVIS TARP ASIŲ 5'-7'	
					M 1:100	
					Statybos	
LT	PANEVŽIO MIESTO SAVIVALDYBĖS ADMINISTRACIJA				Dokumento žymuo	
					22-1307-PP-SA-05.2	
					Lapas	Lapų
					05.2	-

I ETAPAS

II ETAPAS

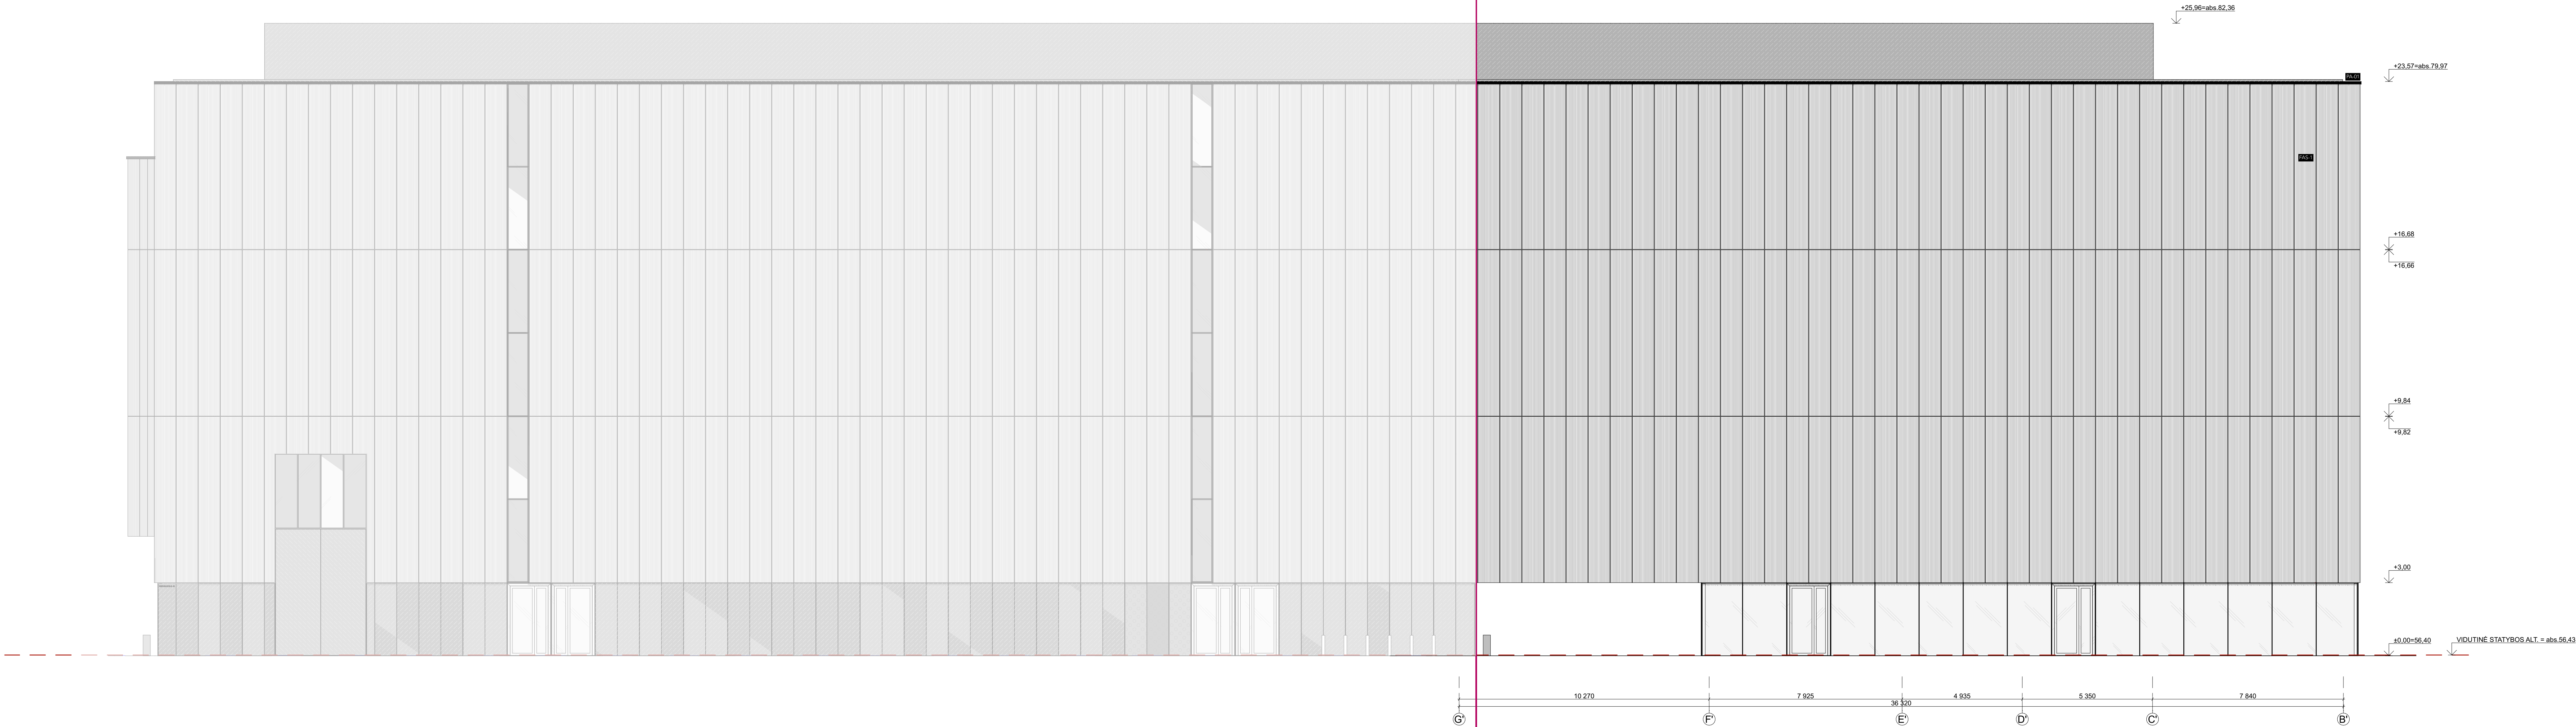


SUTARTINIAI FASADO APDAILŲ ŽYMĖJIMAI		SUTARTINIAI ŽYMĖJIMAI	
ŽYMĖJIMAS	APDAILA	ŽYMĖJIMAS	PAVADINIMAS
	Surenkamas trinkelėmis betoninis fasadas. Išorinis skulptūrinis - dekoratyvus. Dabotoms fasadams dažyti, spalvą būna matyti RAL9003		Altitudė
	Perforuoto plieno skydai		Viršus, su stiklo paketu
			Vidutinė statybos absoliutinė altituda

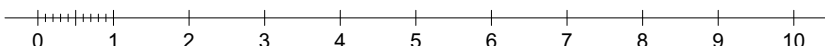


PASTABOS

- Breidiny su pateikta informacija yra INPLMINT architects (MB "Syprusas") autorinio darbo, Užsakovo nuosavybė. Keisti sprendinius, projektą naudoti tikslams nesusijusiems su projektuojamu objektu be architektų ir užsakovo žinios ir sutikimo draudžiama.
- Visus neaiškumus ar netikslumus bei siūlomus patikslinimus, bet kokias kolizijas, nesutapimus statybvietėje ir projektuose būtina informuoti interjero projekto autorius ir Užsakovą.
- Sprendiniai turi atitikti visose projekto dalyse nurodytus reikalavimus, atsiradus nesutapimams sprendimus būtina derinti su architektais ir Užsakovu.
- Ašinių, angų užpildų gamto apšvietimas ir prietaisavimas, angų praejimo plotai turi atitikti GS projekto dalį.
- Visus matmenis, gabalėlius, angų išmatavimus, prieš vykiant užkėlimą gamintojai turi patikslinti vietoje.
- Dunų angokraštai įrengiami atsižvelgiant į dunų tipą. Beapvadiniams durims turi būti tinkamai paruošti angokraštai, briaunose montuojami apdailiniai kampučiai, plokštumos apdailinamos pagal patalpoje nurodytus apdailos tipus.
- Visų matomų išorinių elementų pozicijos ir altitudės, spalvos turi būti suderintos su projekto architektais.
- Matmenys nurodyti milimetrais, altitudės - metrais
- Visoms apdailos medžiagoms ir elementams suderinti Rangozas pateikia realų pavyzdį (mažiausiai 50x50 cm, arba realaus dydžio), kuris kaip etalonas laikomas iki statybos užbaigimo. Medžiagos derinamas visos kurtu.
- Visiems gaminiams elementams tiksląs parengia gamybinis brėžinys ir pateikia projekto autorių suderinimams.
- Gaminiai ir elementai turi būti vertinami pagal visus projekto daleis.
- Papildomi elemento priedai siūlomi atskirai, jų dizainą būtina suderinti su šio projekto autoriais.


KVALIFIKACIJOS DOK. NR.	I M P L M N T				Statinio projekto pavadinimas Kultūros paskirties pastato [STASIO EIDRINGEVIČIAUS MENU CENTRO] [7.10] Respublikos g. 40, Panevėžyje, rekonstravimo projektas
	Architektas	Architektas	Architektas	Architektas	
A1674 2017.12.12	PV. rev.	V. Grigulis		2024-09-09	Statinio numeris ir pavadinimas 22-1307 Kultūros paskirties pastatas [7.10] Ypatingasis statinys
A.2036	Arch. rev.	A. Syprusas		2024-09-09	
					Dokumentų pavadinimas ŠIAURINIS FASADAS
					M 1:100
					Dokumento žymuo
LT	Statybos PANEVŽIO MIESTO SAVIVALDYBĖS ADMINISTRACIJA				22-1307-PP-SA-05.3
					Lapas
					05.3
					-

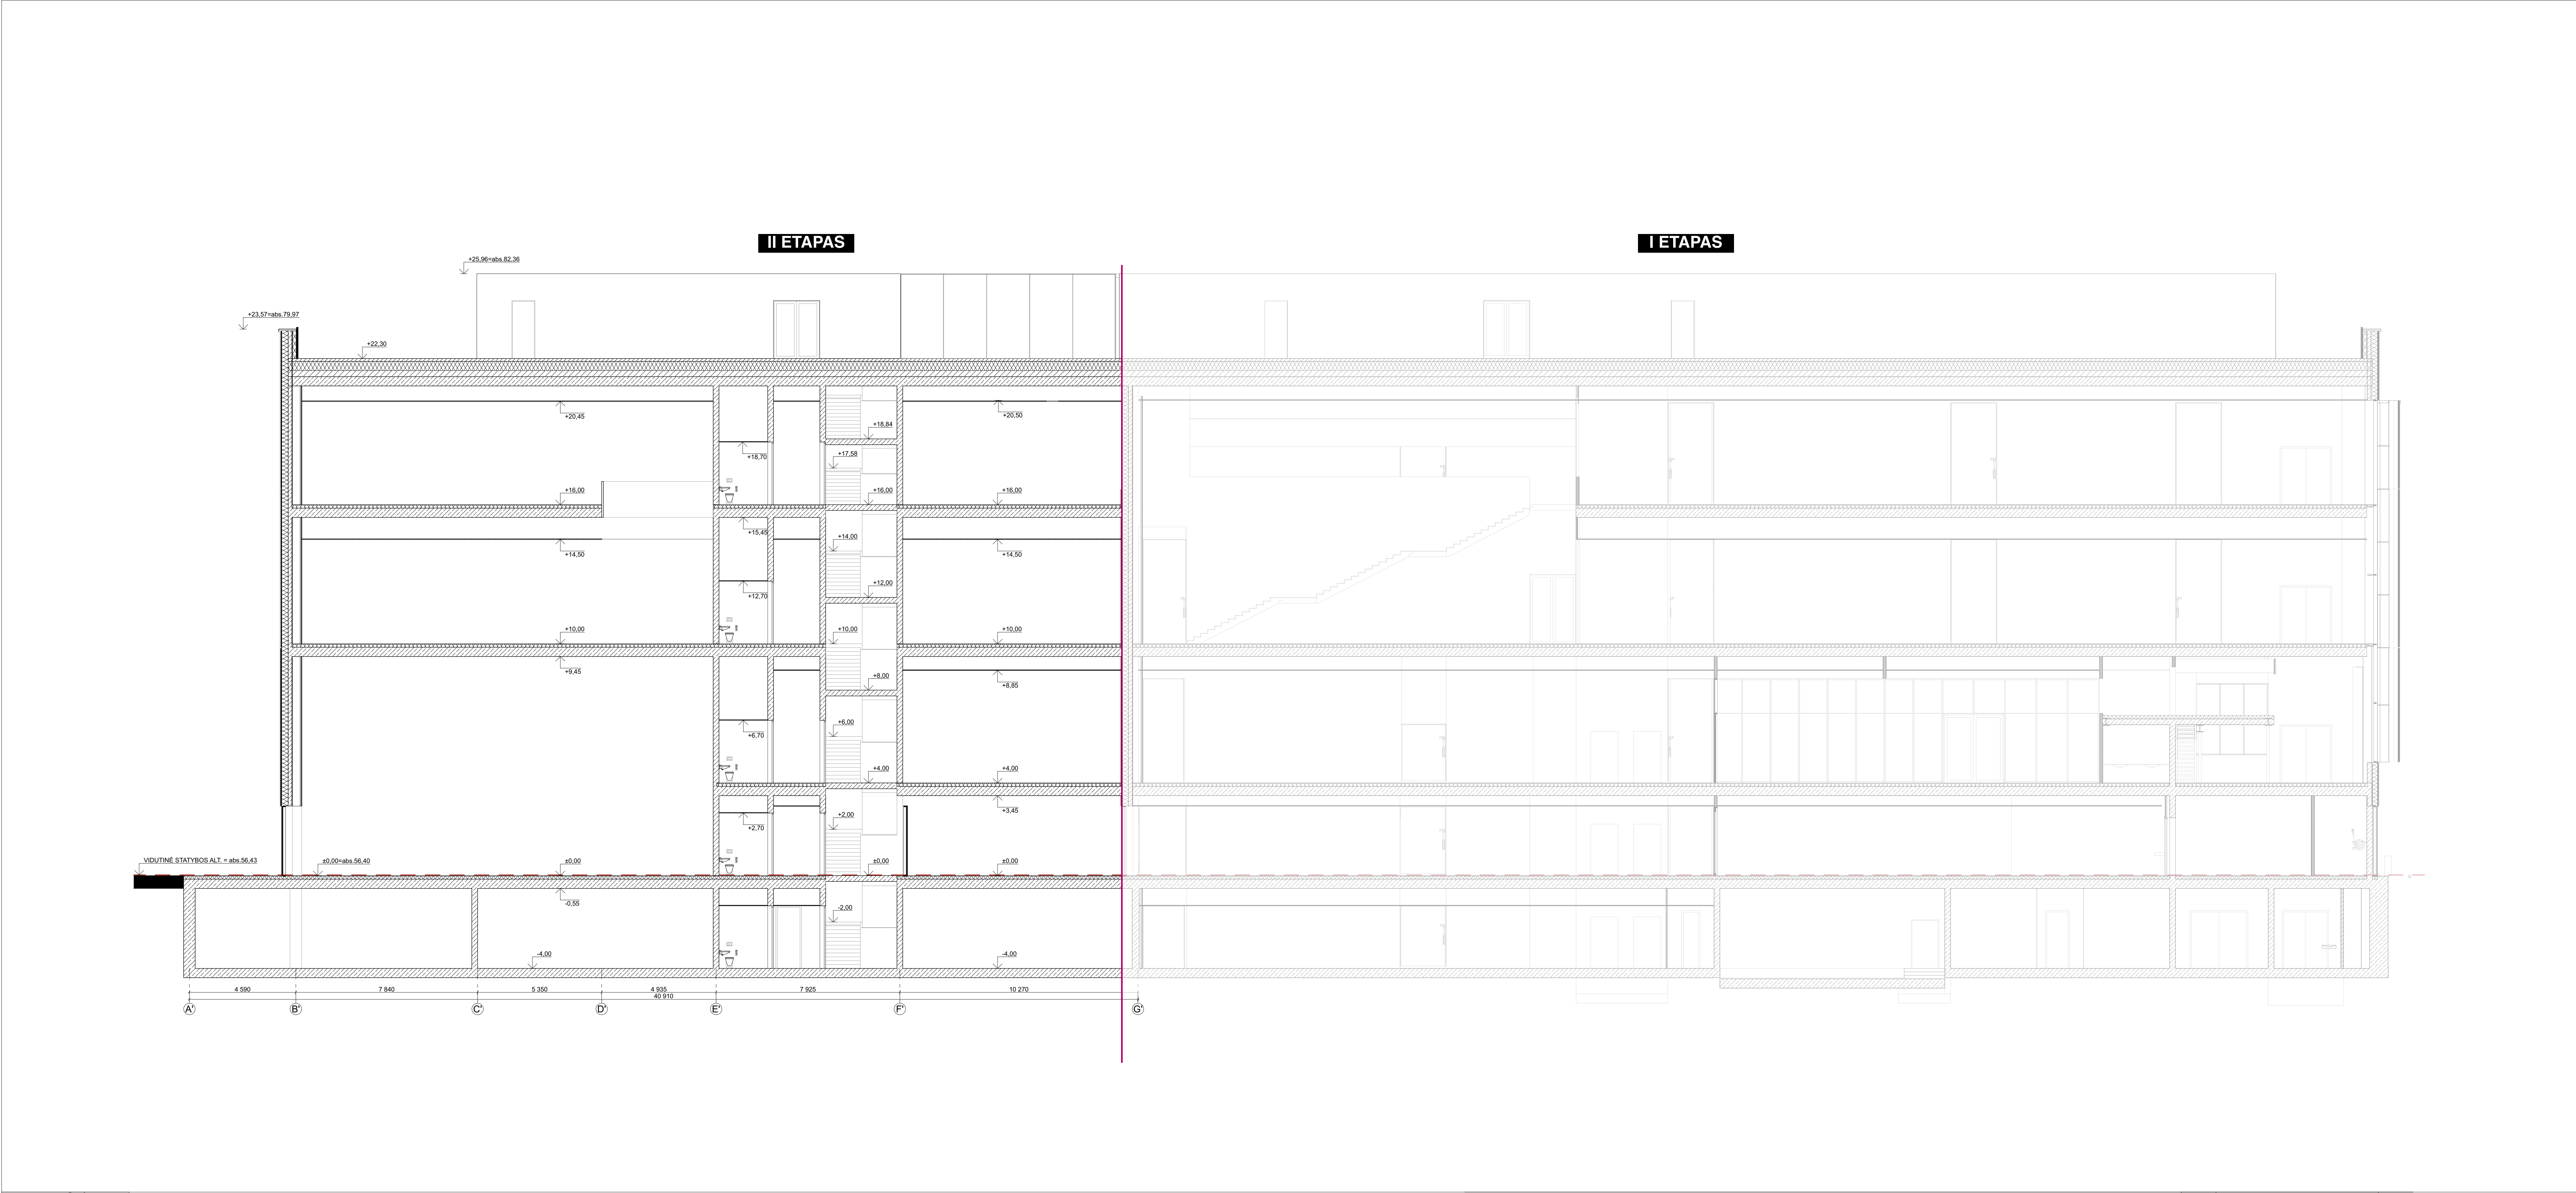


SUTARTINIAI ŽYMĖJIMAI		I M P L M N T				Statyto projekto pavadinimas	
ŽYMĖJIMAS	PAVADINIMAS	ARCHITECTS				Kultūros paskirties pastato [STASIO EIDRINGEVIČIAUS MENU CENTRO] [7.10] Respublikos g. 40, Panevėžyje, rekonstravimo projektas	
	Altitudė	Klaipėda, 38-100, Vilnius, Lithuania, www.implmnt.lt, +370 691 25443, MB 31963607 (p/a, 30.03.2016)				Statyto numeris ir pavadinimas	
	Vertis, su stiklo paketu	A1674	PV	V. Grigaitis	2024-09-09	22-1307	
	Vidutinė statybos absoliutinė altitudė	A.2036	Arch.	A. Syrušas	2024-09-09	Kultūros paskirties pastatas [7.10] Ypatys: statybos	
						Dokumento pavadinimas	
						PJŪVIS 1-1	
						M 1:100	
						Dokumento žymos	
						22-1307-PP-SA-06.1	
						Lapas	Lapy
						06.1	-

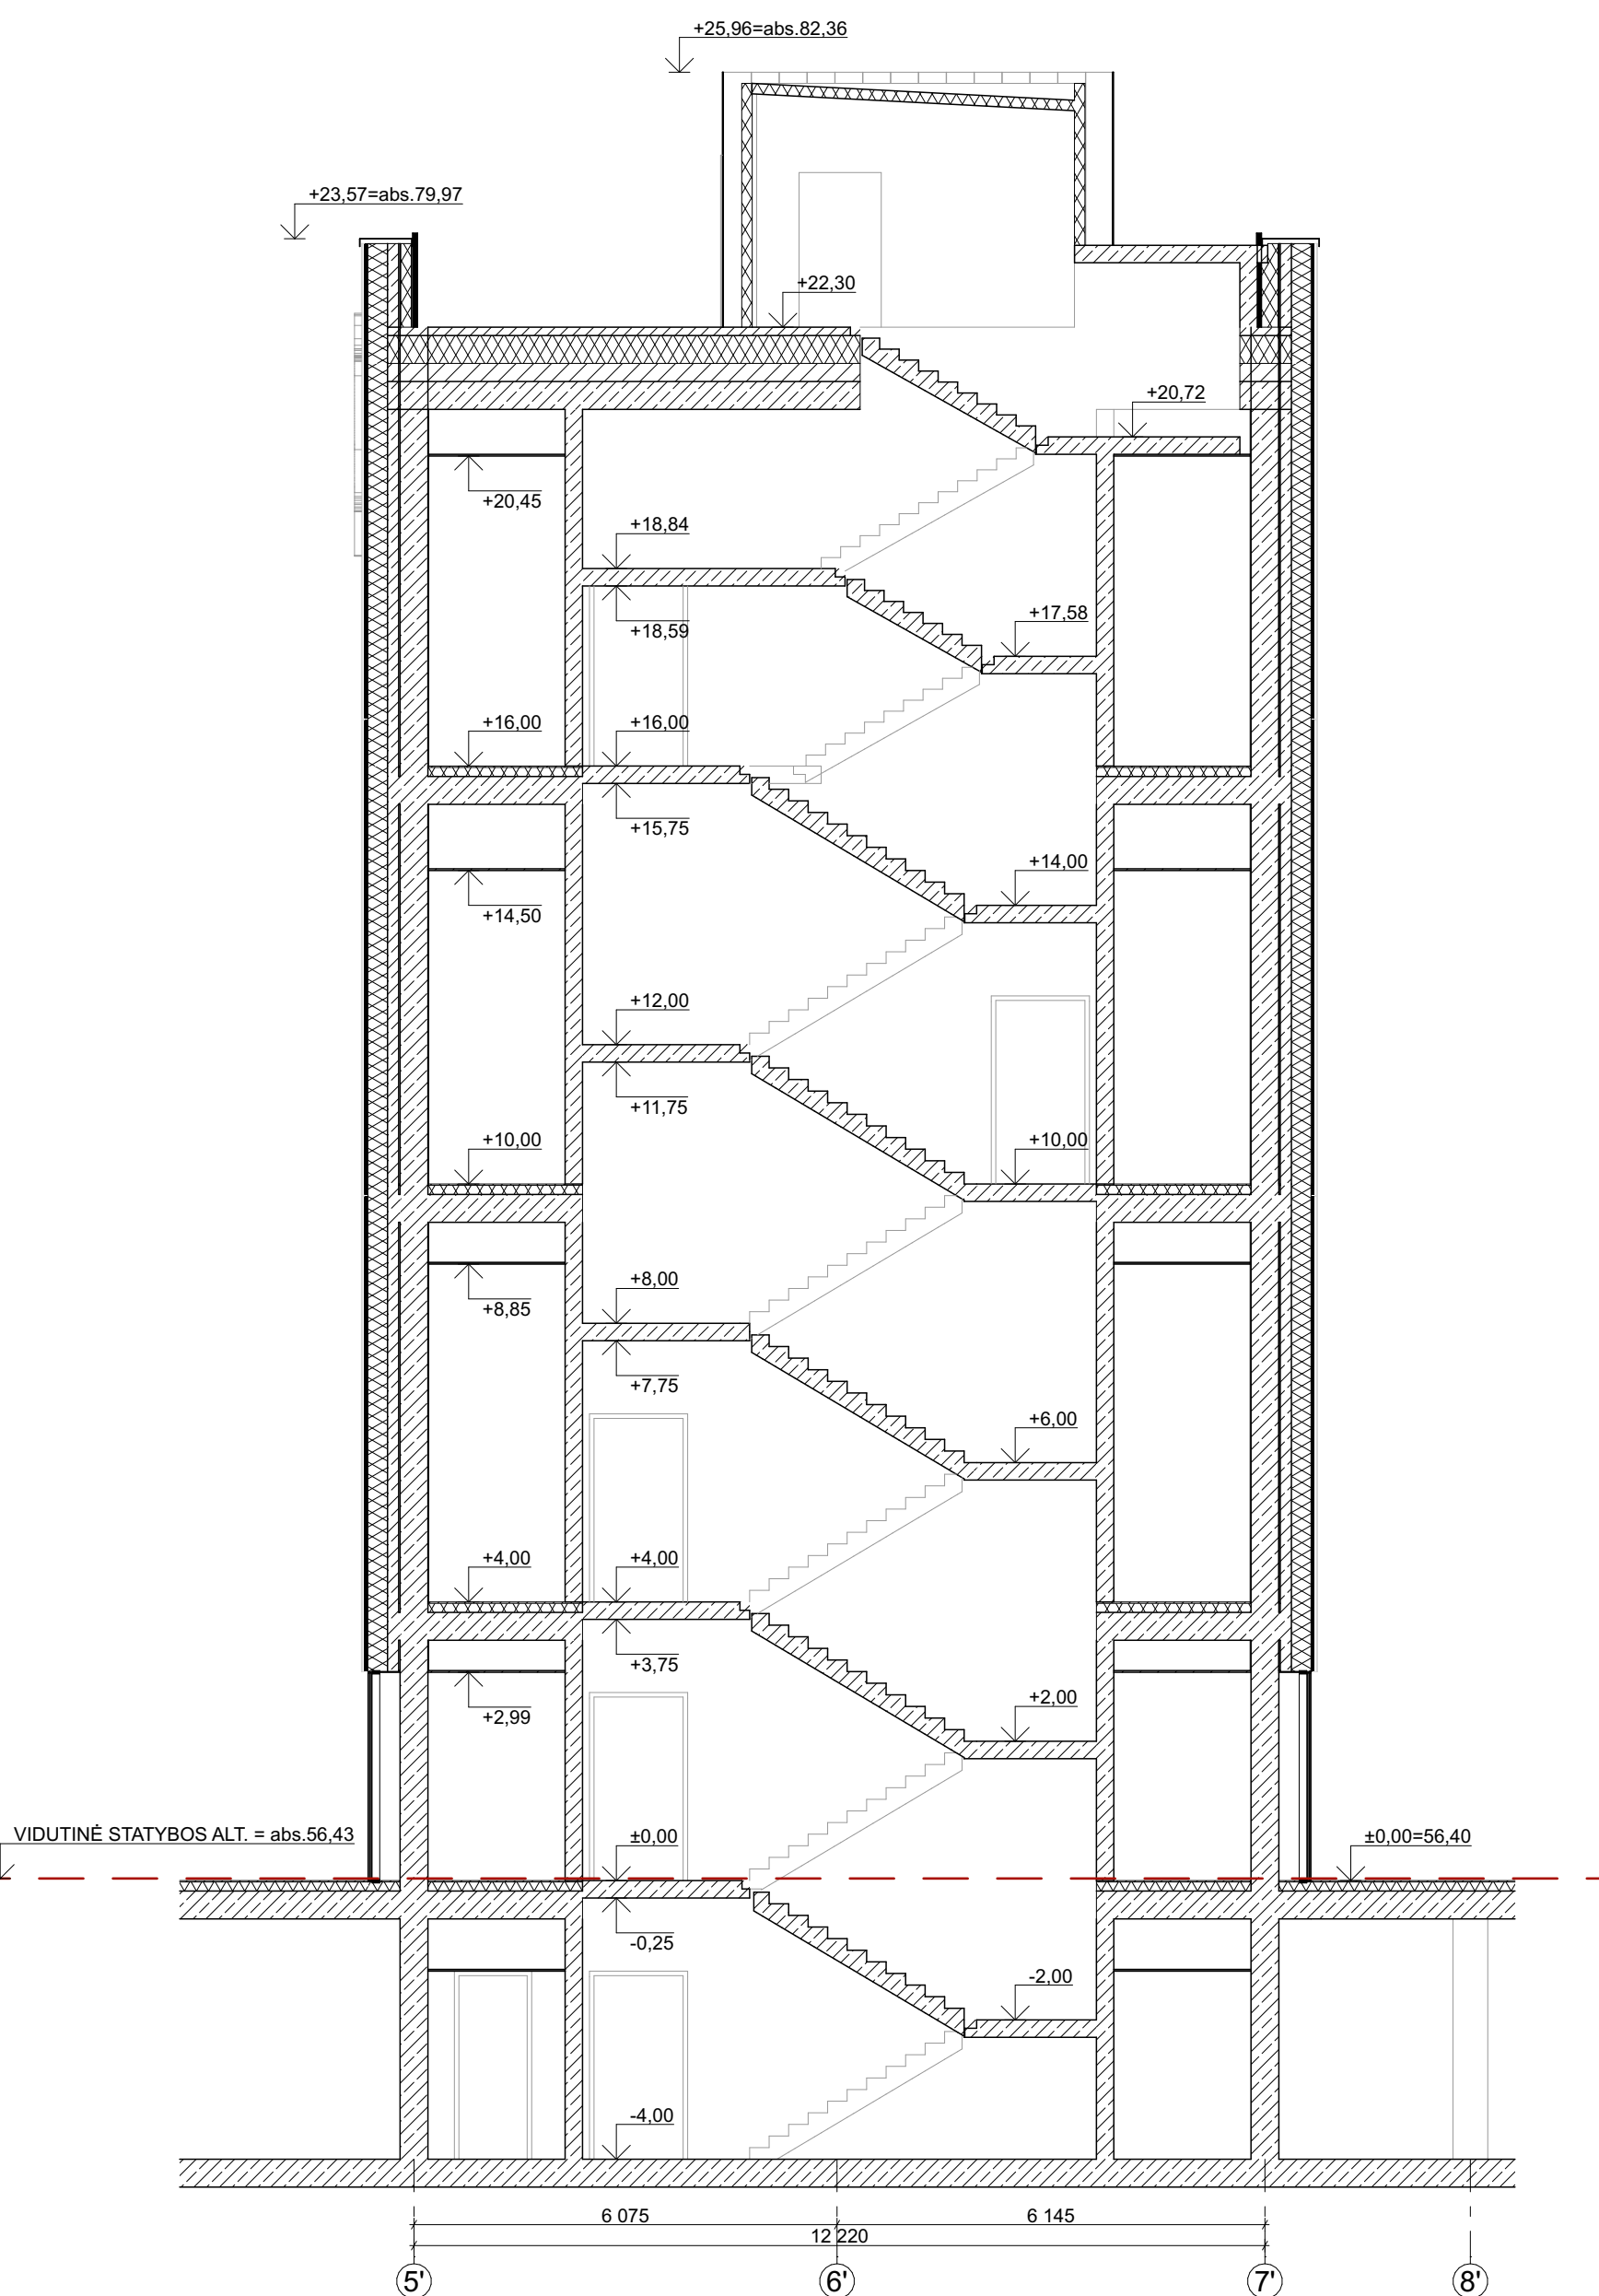


SUTARTINIAI ŽYMĖJIMAI						
ŽYMĖJIMAS		PAVAIDINIMAS				
-93.21 ↙	Altitudė					
///	Vienas, su stiklo paketu.					
— — —	Vidutinė statybos absoliuti altituda					
PASTABOS 1. Brėžinys su pateikia informacija yra IMPLMNT architects [MB "Syprusas"] autorinis darbas, Užsakovo nuosavybė. Keisti sprendinius, projektą naudoti tikslams nesuijamiems su projektuojamu objektu bei architektūrai ir užsakovo žinioms ir sutikimo draudžiama. 2. Visus neaiškumus ar netikslumus bei siūlomus patikslinimus, bet kokias korektas, nesutapimus statybiniuose ir projektuose būtina informuoti interjero projekto autoriaus ir Užsakovą. 3. Sprendiniai turi atitikti visose projekto dalyse nurodytus reikalavimus, atsiradus nesutapimams sprendinius būtina derinti su architektais ir Užsakovu. 4. Atsvarų, angų užpildų gaisro atsparumas ir priedėdumungumas, angų praėjimo pločiai turi atitikti GS projekto dalį. 5. Visus matmenis, gabaritius, angų išmatavimus, prieš vykdant užsakygą gamintojas turi patikslinti vietoje. 6. Durų angorkraščiai įrengiami asizbeligiant i durų tipą. Beapsvarniems durims turi būti tinkamas paruošti angorkraščiai, braiunoos montuojami apdailiniai kompozicijai, plotkumos apdailinamos pagal patalpoje nurodytus apdailos tipus. 7. Visų matomų inžinerinių elementų pozicijos ir altitudes, spalvos turi būti suderintos su projekto architektais. 8. Matmenys nurodyti milimetrais, altitudes - metrais 9. Visoms apdailos medžiagoms ir elementams suderinti Rangovas pateikia realų pavyzdį [mažiausiai 50X50 cm, arba realaus dydžio], kuris kaip etalonas laikomas iki statybos uzbigoio. Medžiagos derinimas visos kartu. 10. Visiems gaminiams elementams tiekėjais parengta gamybiinius brėžinius ir pateikia projekto autorios suderinimams. 11. Gaminiai ir elementai turi būti vertinami pagal visas projekto dals. 12. Papildomi elemento priedai siūlomi atskirai, jų dizainą būtina suderinti su šio projekto autoriais.						
KVAD. BATV. DOCK.NR.	ARCHITECTS Kauco g. 3A-506, Vilnius architects@implmnt.lt www.implmnt.lt +370 685 25400 MB "SYPRUSAS" psl. 3004311845			IMPLMNT		
A1674 NORSA 07/20	PIV .iso	V. Gričius	2024-09-09	Statinio projekto pavadinimas Kultūros paskirties pastato [STATISO EIDRINGIVIEČIAUS MENU CENTRO] [7.10] Respublikos g. 40, Panevėžyje, rekonstravimo projektas		
A 2036	Arch. .svg	A. Syrusas	2024-09-09	Statinio numeris ir pavadinimas 22-1307 Kultūros paskirties pastatas [7.10] Ypatingasis statinyvis		
				Dokumentu pavadinimas PJUVIS 2-2., PJUVIS 3-3 IR PJUVIS 4-4		
				Laida	O	
				M 1:100		
	Statybojos			Dokumentu žymuo	Lapas	Lapu
LT	PANEVŽIO MISTO SAVIVALDYBĖS ADMINISTRACIJA			22-1307-PP-SA-06.2 06.2		

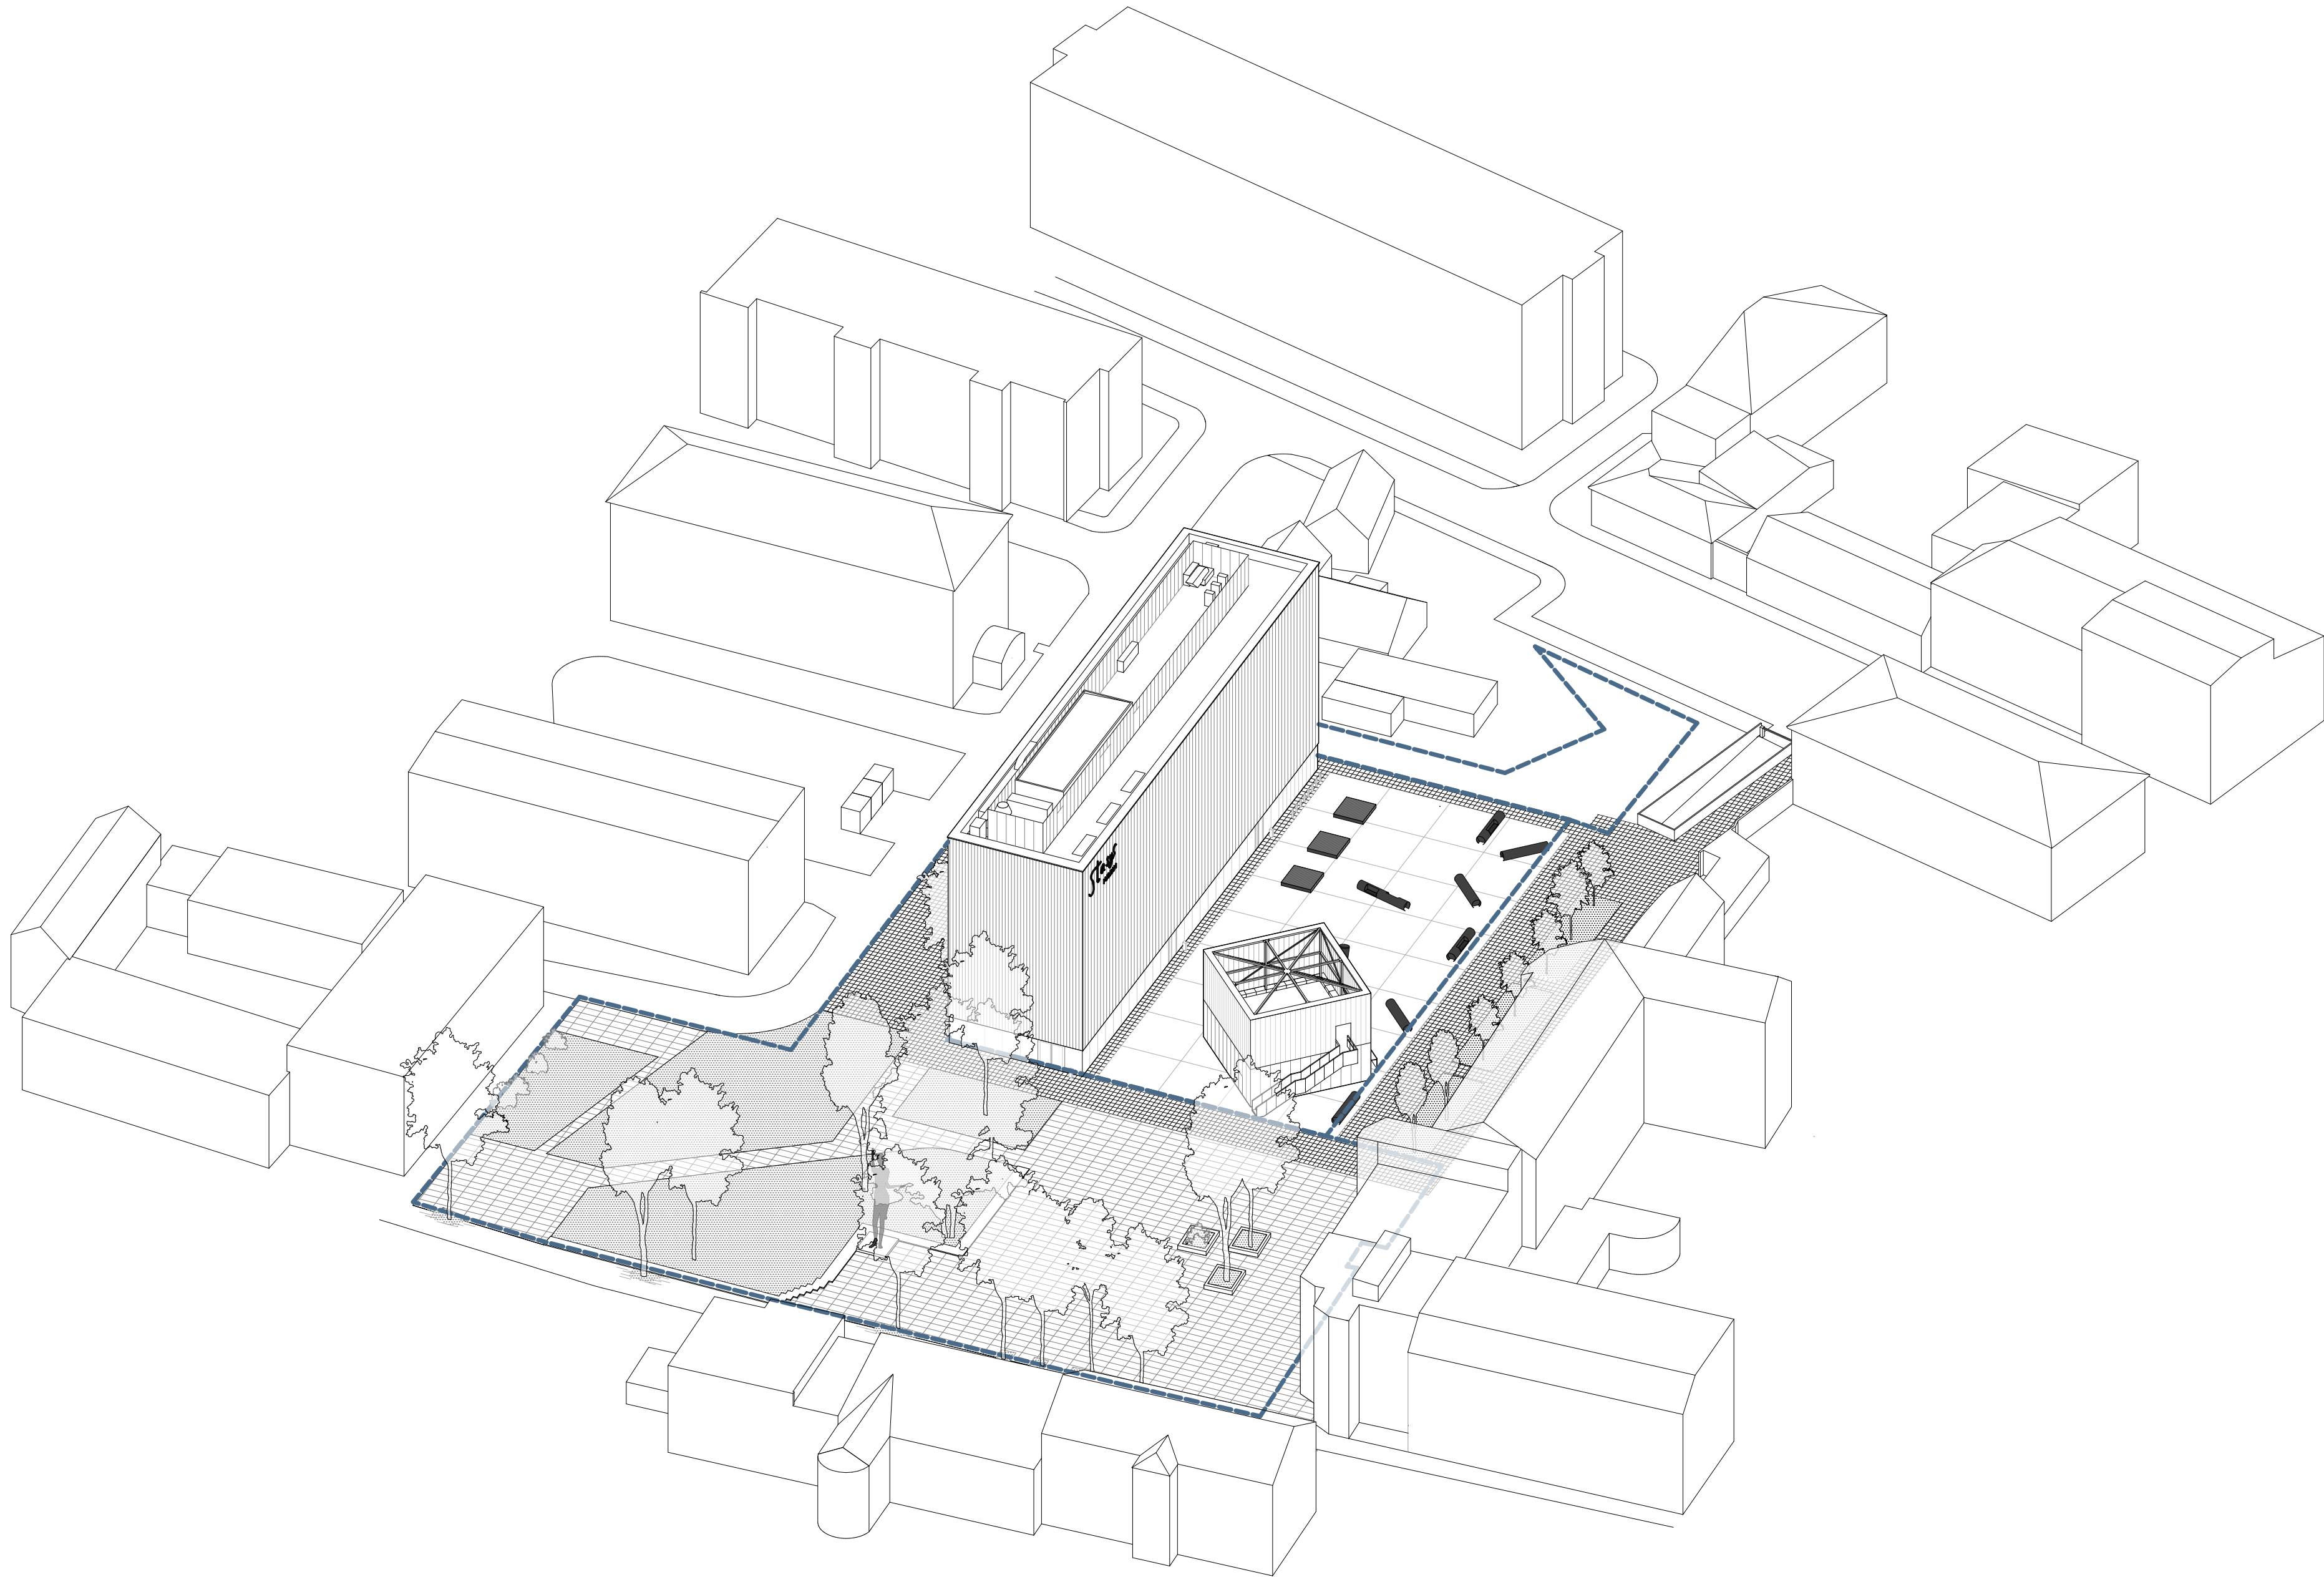


KVADL. PATV. DOK.NR.	I M P L M N T				Statinio projekto pavadinimas	
	ARCHITECTS				Kultūros paskirties pastato [STASIO EIDRINGEVIČIAUS MENŲ CENTRO]	
	Kauno g. 3A-506, Vilnius architect@implmt.lt www.implmt.lt +370 685 25440				[7.10] Respublikos g. 40, Panevėžyje, rekonstravimo projektas	
	MB "SYRUSAS" j.m.k. 304311845					
A1674	PV kfp	V. Gričius		2024-09-09	Statinio numeris ir pavadinimas	
A 2036	Arch. pdv	A. Syrusas		2024-09-09	22-1307	
					Kultūros paskirties pastatas [7.10]	
					Ypatingasis statinys	
					Dokumento pavadinimas	
					ESAMOS SITUACIJOS AKSONOMETRIJA	
LT	Statytojas				Dokumento žymuo	
	PANEVĖŽIO Miesto SAVIVALDYBĖS ADMINISTRACIJA				22-1307-PP-SA-07.1	
					Lapas	Lapų
					07.1	-

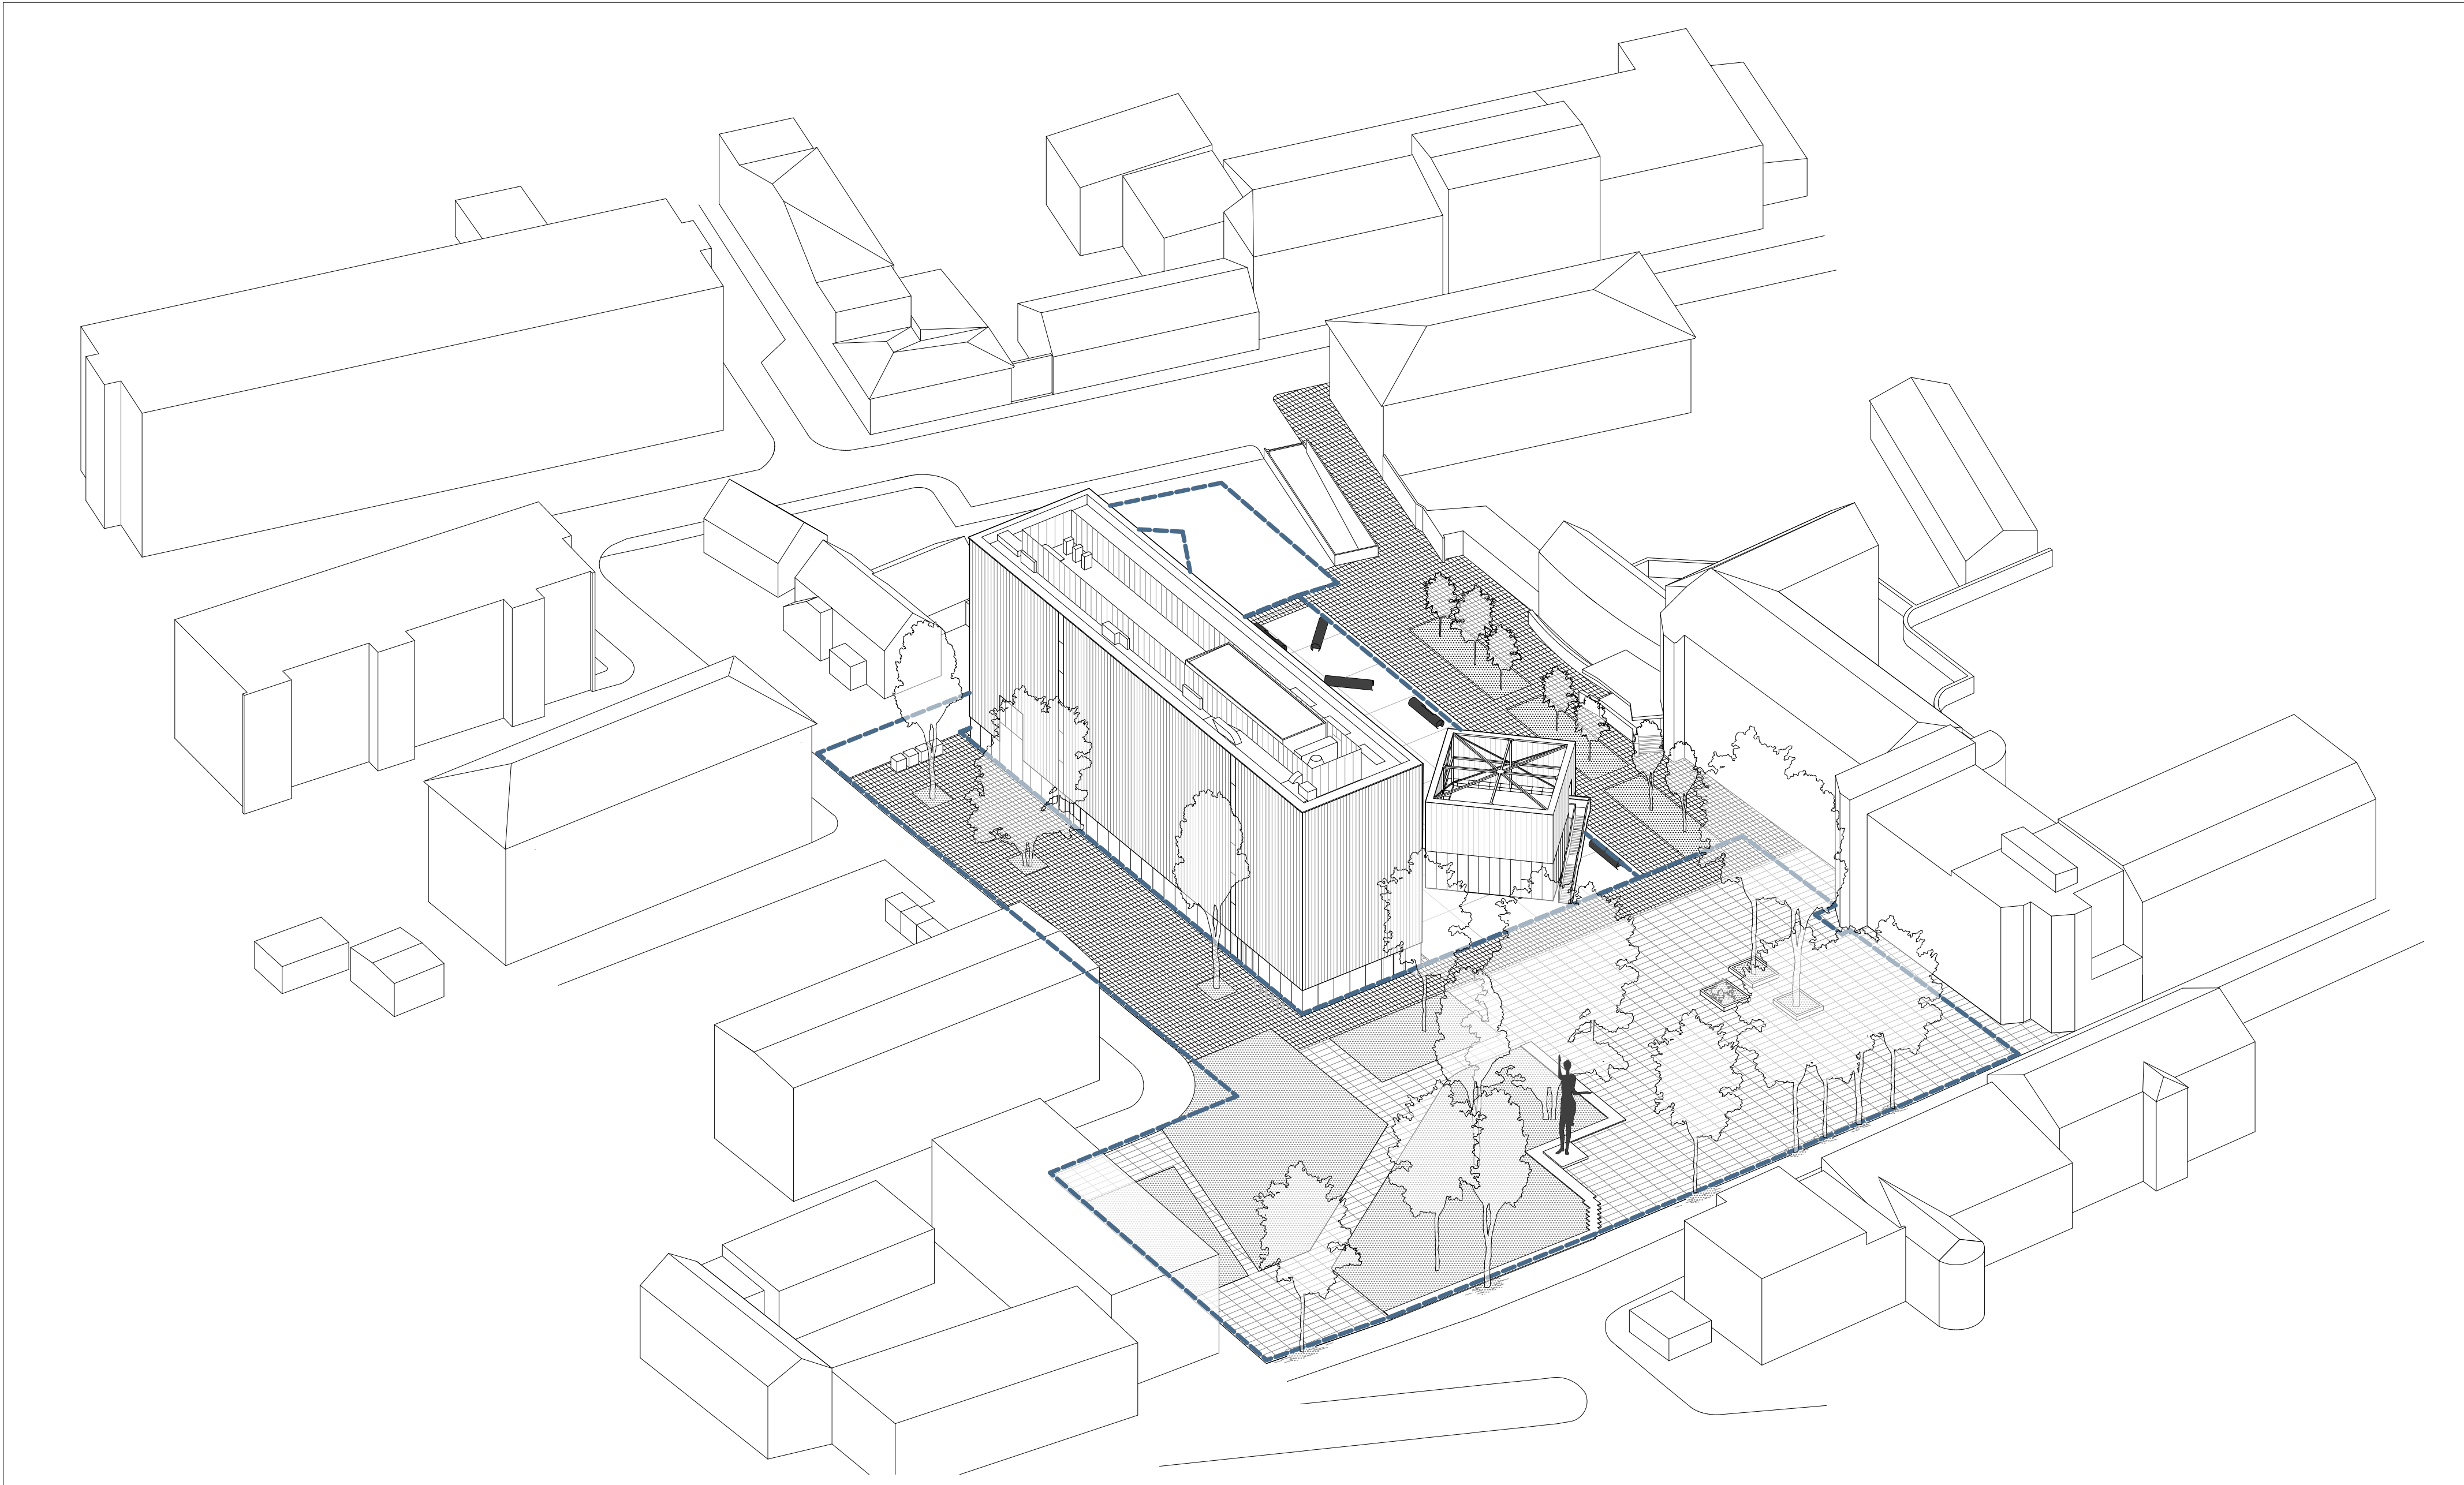




KVADL. PATV. DOK.NR.	I M P L M N T				Statinio projekto pavadinimas	
					Kultūros paskirties pastato [STASIO EIDRINGEVIČIAUS MENŲ CENTRO] [7.10] Respublikos g. 40, Panevėžyje, rekonstravimo projektas	
A1674	PV kfp	V. Gričius		2024-09-09	Statinio numeris ir pavadinimas	
A 2036	Arch. rev	A. Syrusas		2024-09-09	22-1307 Kultūros paskirties pastatas [7.10] Ypatingasis statinys	
					Dokumento pavadinimas	
					ESAMOS SITUACIJOS AKSONOMETRIJA	
					Laida	
					O	
LT	Statytojas		Dokumento žymuo		Lapas	Lapų
	PANEVŽIO Miesto SAVIVALDYBĖS ADMINISTRACIJA		22-1307-PP-SA-07.2		07.2	-

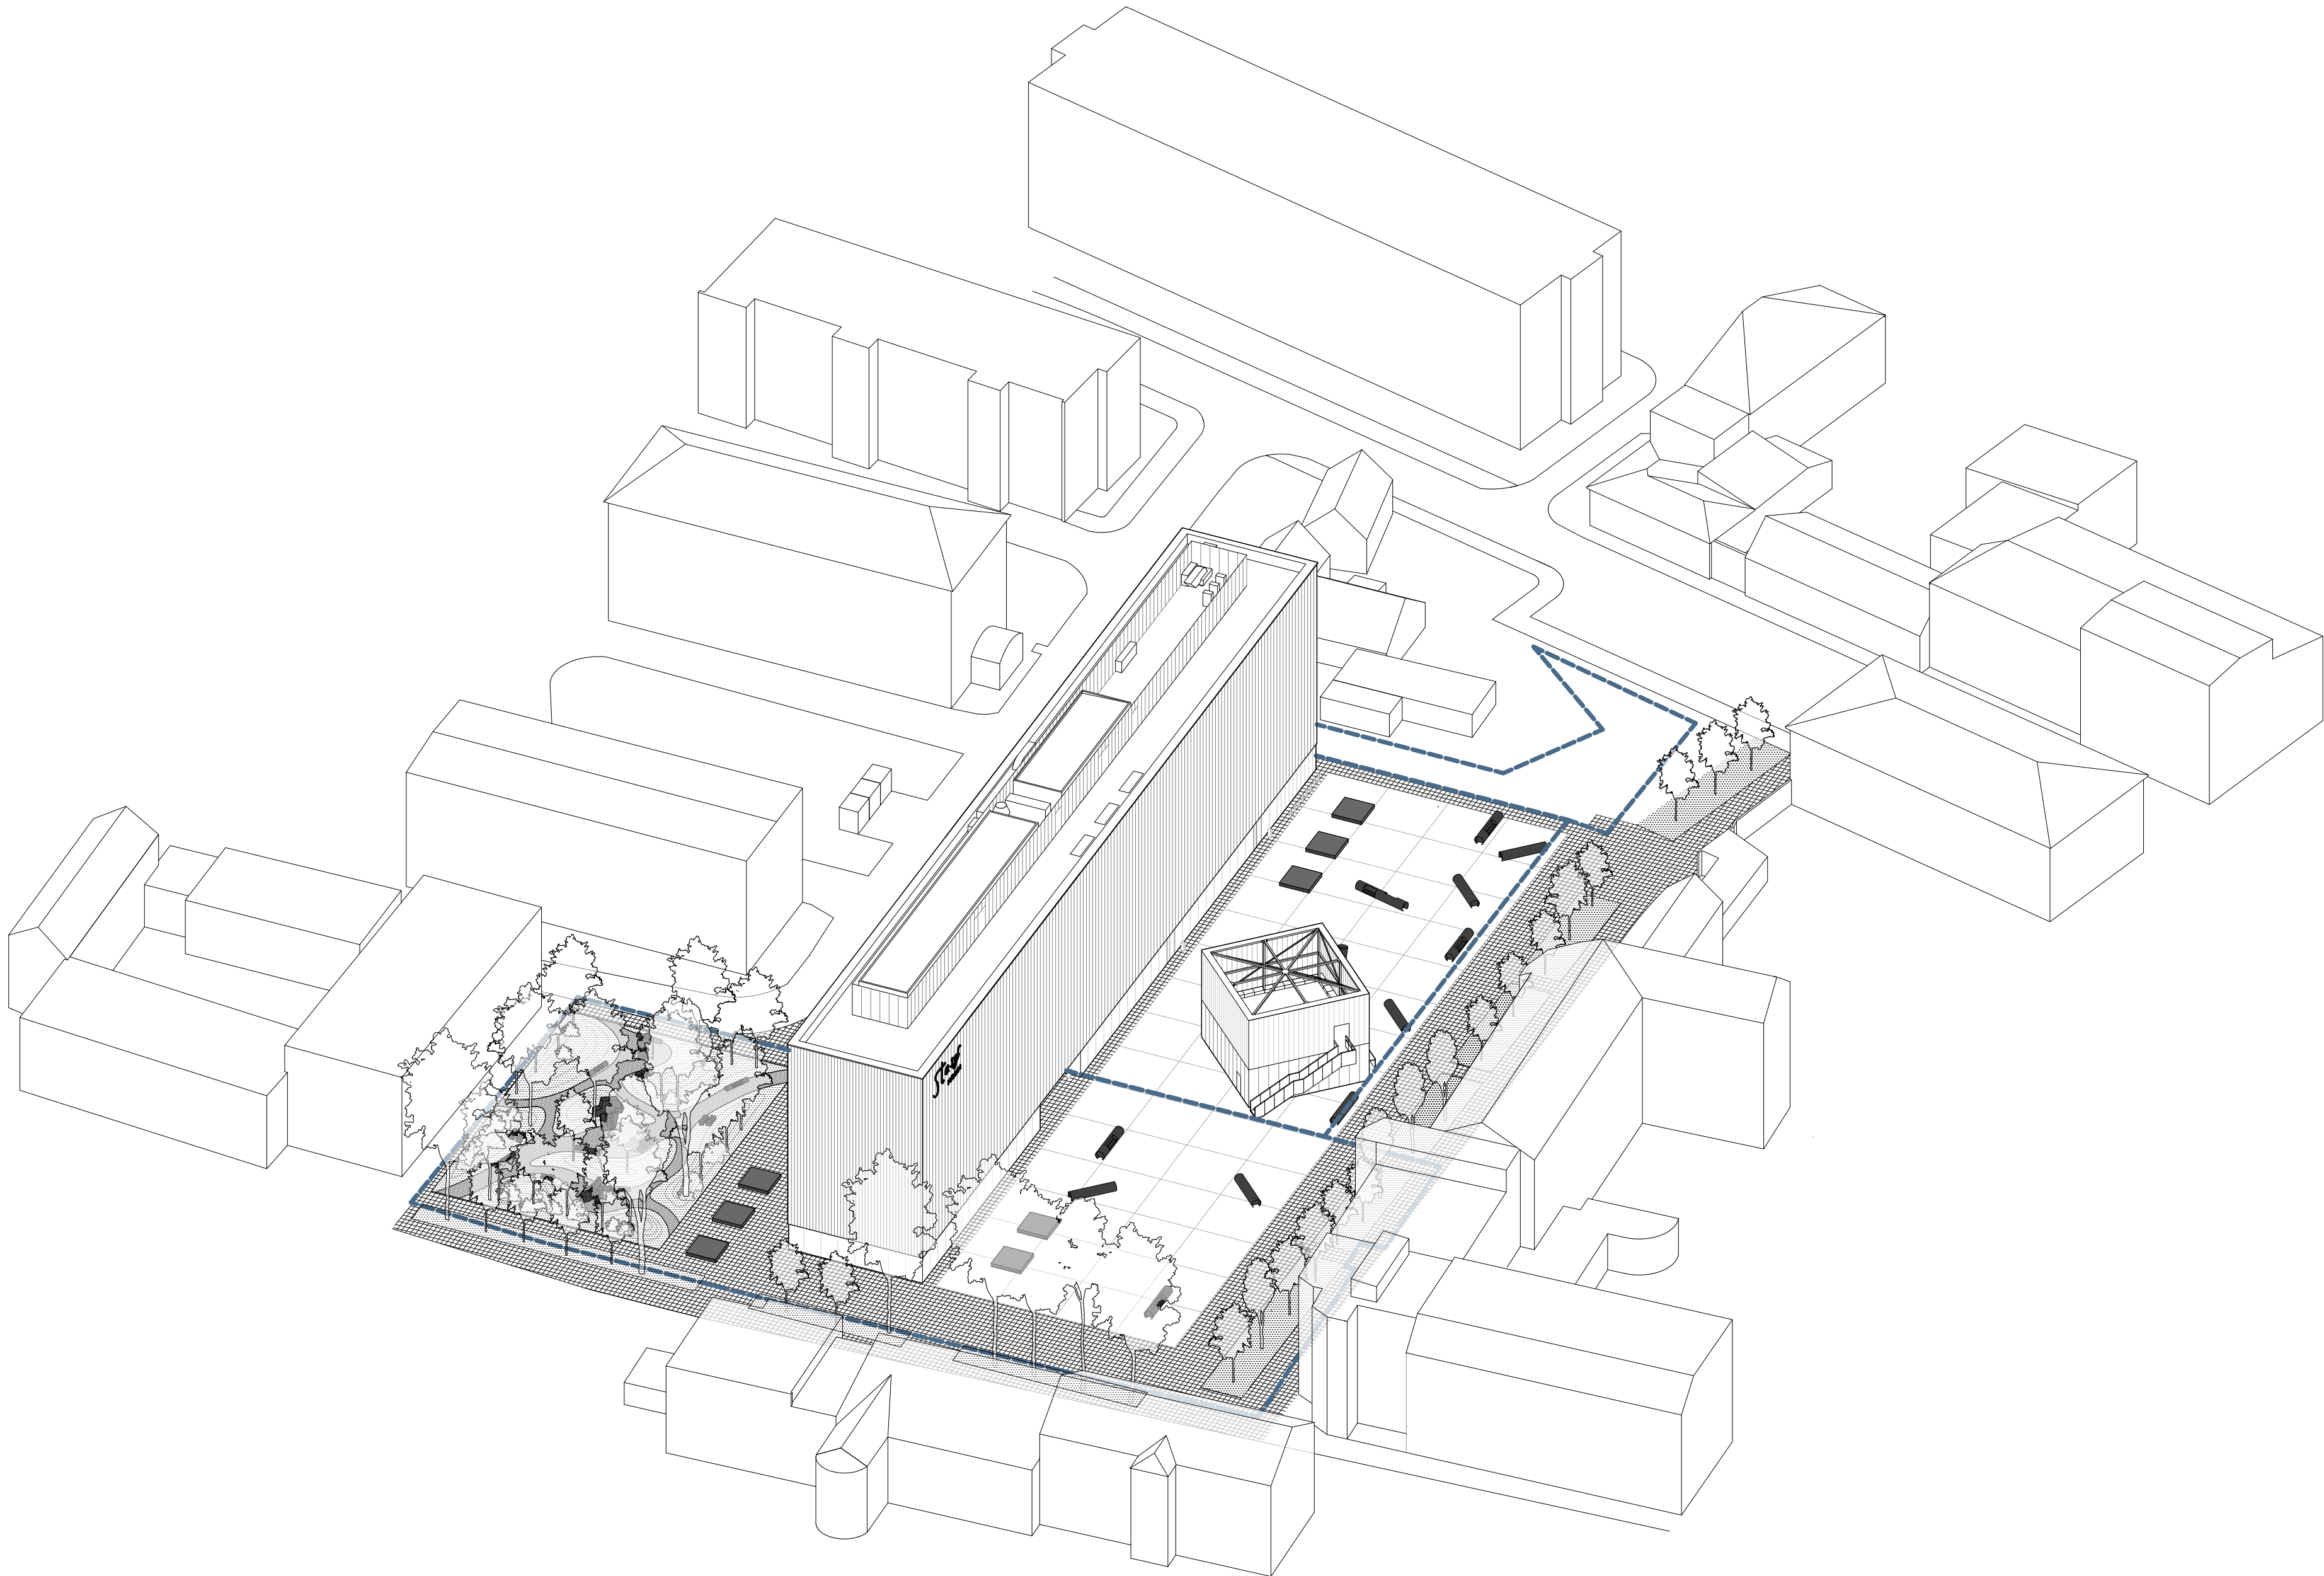


KVADL. PATV. DOK.NR.	I M P L M N T				Statinio projekto pavadinimas	
	ARCHITECTS Kauno g. 3A-506, Vilnius architect@implmt.lt www.implmt.lt +370 685 25440 MB "SYRUSAS" jū.k. 304311845				Kultūros paskirties pastato [STASIO EIDRINGEVIČIAUS MENŲ CENTRO] [7.10] Respublikos g. 40, Panevėžyje, rekonstravimo projektas	
	A1674 18/05/2023	PV kfp	V. Gričius	2024-09-09	Statinio numeris ir pavadinimas	
	A 2036	Arch. pdv	A. Syrusas	2024-09-09	22-1307 Kultūros paskirties pastatas [7.10] Ypatingasis statinys	
					Dokumento pavadinimas PROJEKTUOJAMŲ SPRENDINIŲ AKSONOMETRIJA	Laida
						O
LT	Statytojas PANEVŽIO Miesto SAVIVALDYBĖS ADMINISTRACIJA		Dokumento žymuo 22-1307-PP-SA-07.3		Lapas 07.3	Lapų -

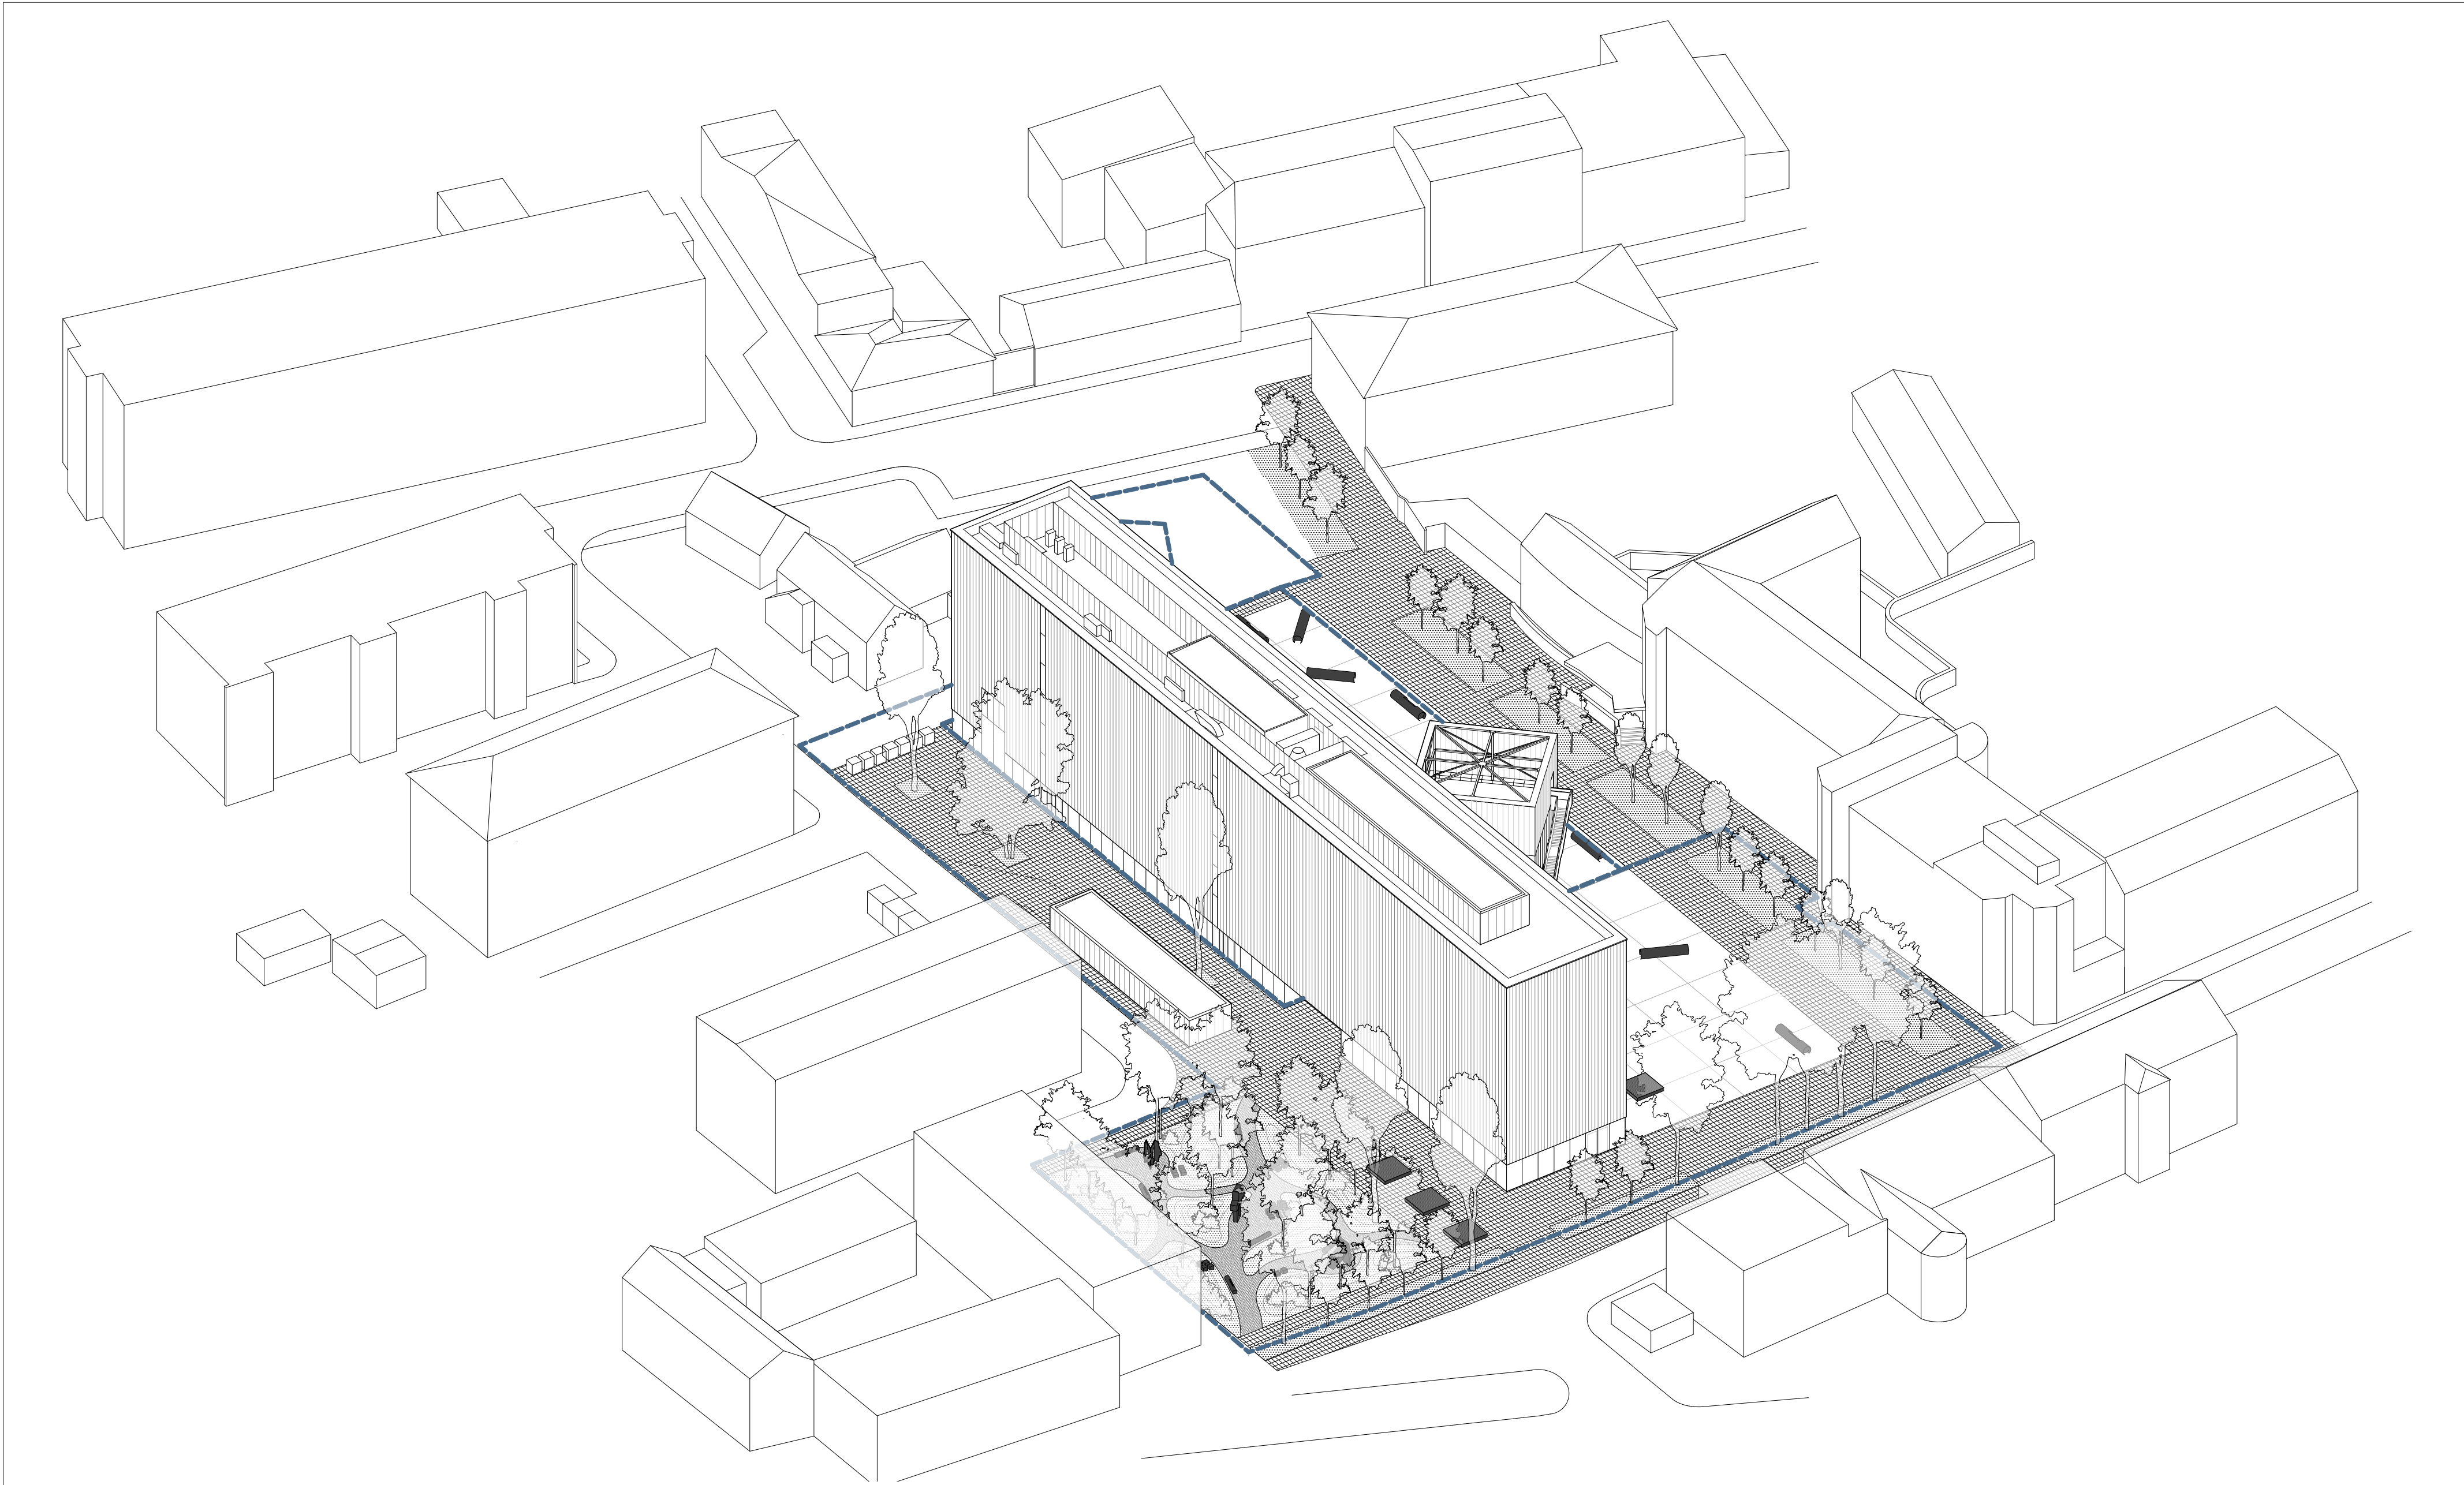

KVADL. PATV. DOK.NR.	I M P L M N T				Statinio projekto pavadinimas	
	ARCHITECTS Kauno g. 3A-506, Vilnius architect@implmnt.lt www.implmnt.lt +370 685 25440 MB "SYRUSAS" j.m.k. 304311845				Kultūros paskirties pastato [STASIO EIDRINGEVIČIAUS MENŲ CENTRO] [7.10] Respublikos g. 40, Panevėžyje, rekonstravimo projektas	
	A1674 NUTS-2720	PV kfp	V. Gričius	2024-09-09	Statinio numeris ir pavadinimas	
	A 2036	Arch. rev	A. Syrusas	2024-09-09	22-1307 Kultūros paskirties pastatas [7.10] Ypatingasis statinys	
					Dokumento pavadinimas	
					PROJEKTUOJAMŲ SPRENDINIŲ AKSONOMETRIJA	Laida
						O
LT	Statytojas		Dokumento žymuo		Lapas	Lapų
	PANEVŽIO Miesto SAVIVALDYBĖS ADMINISTRACIJA		22-1307-PP-SA-07.4		07.4	-

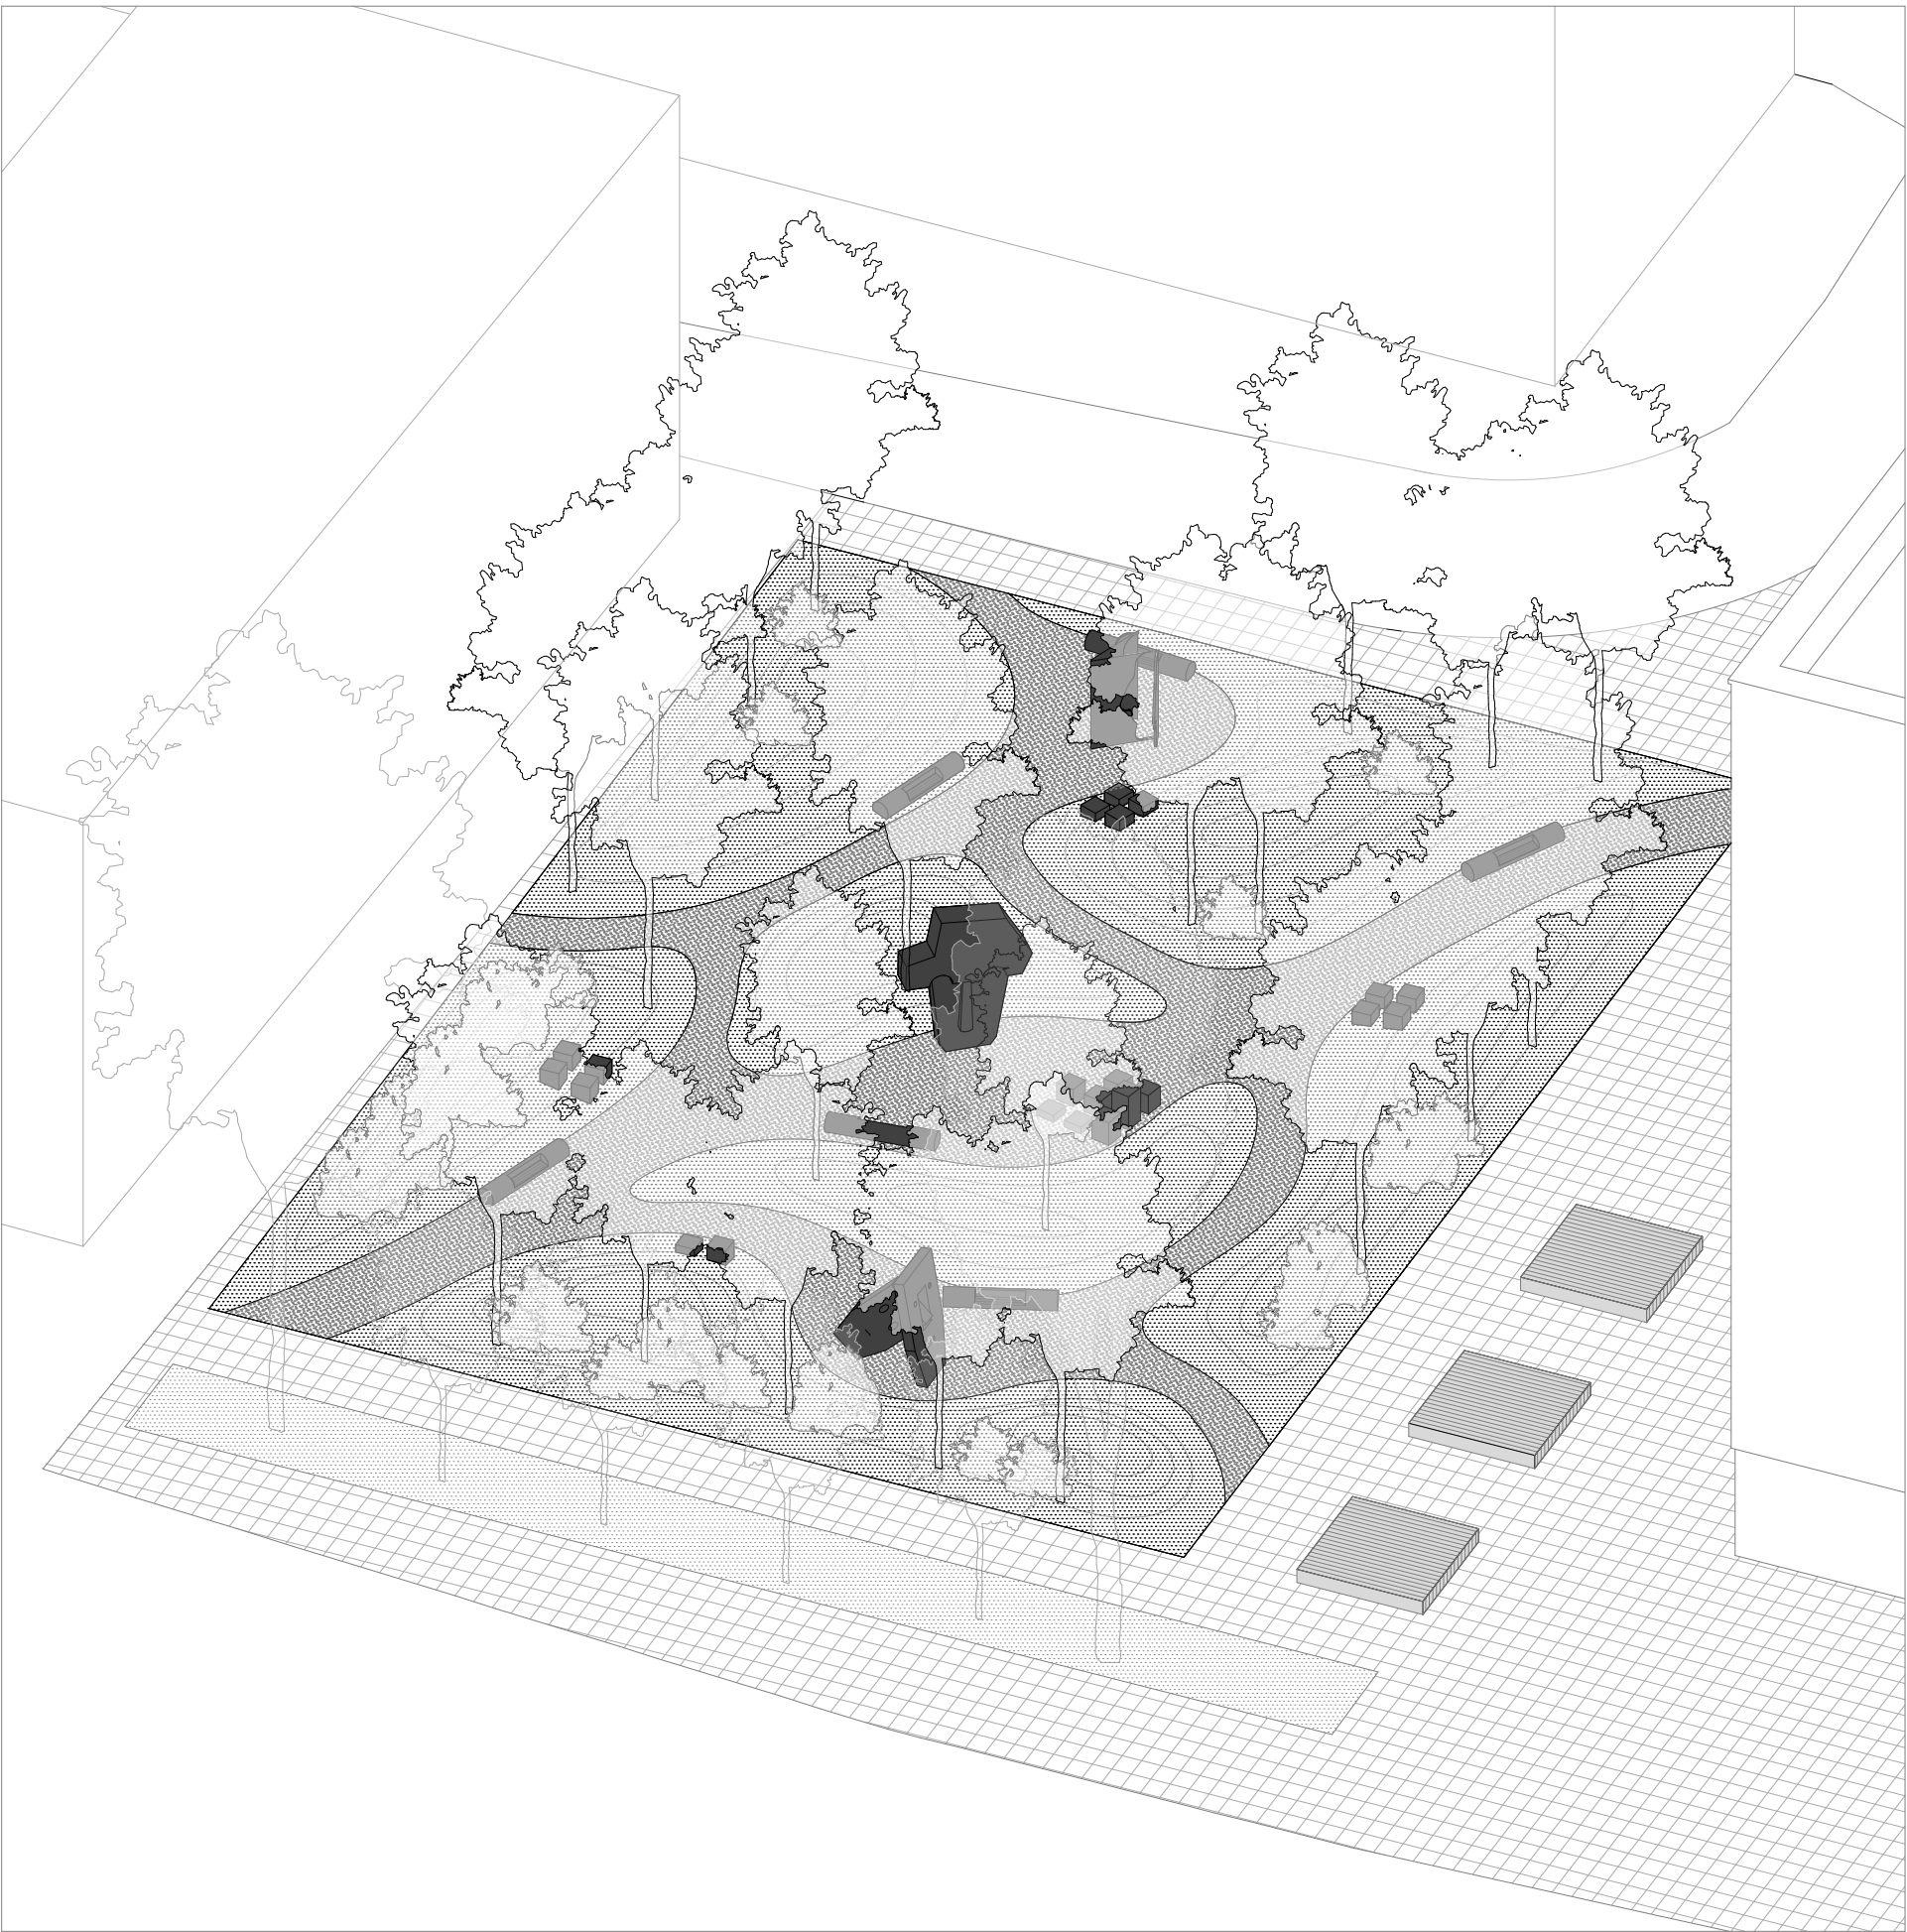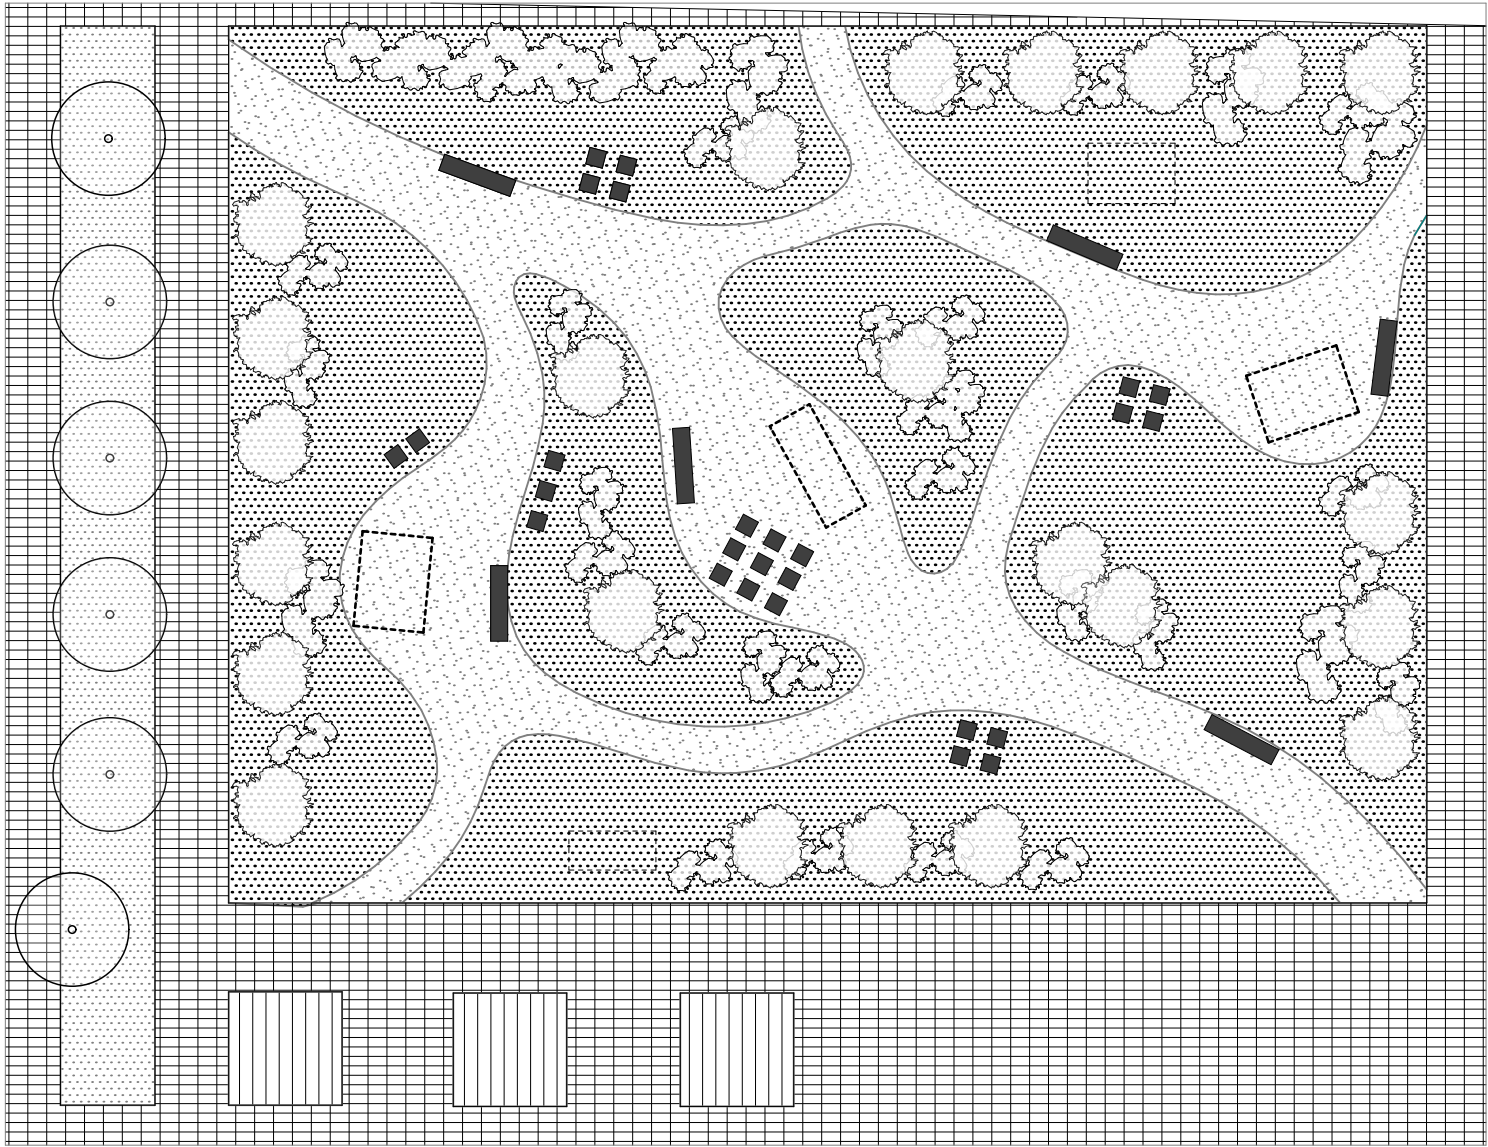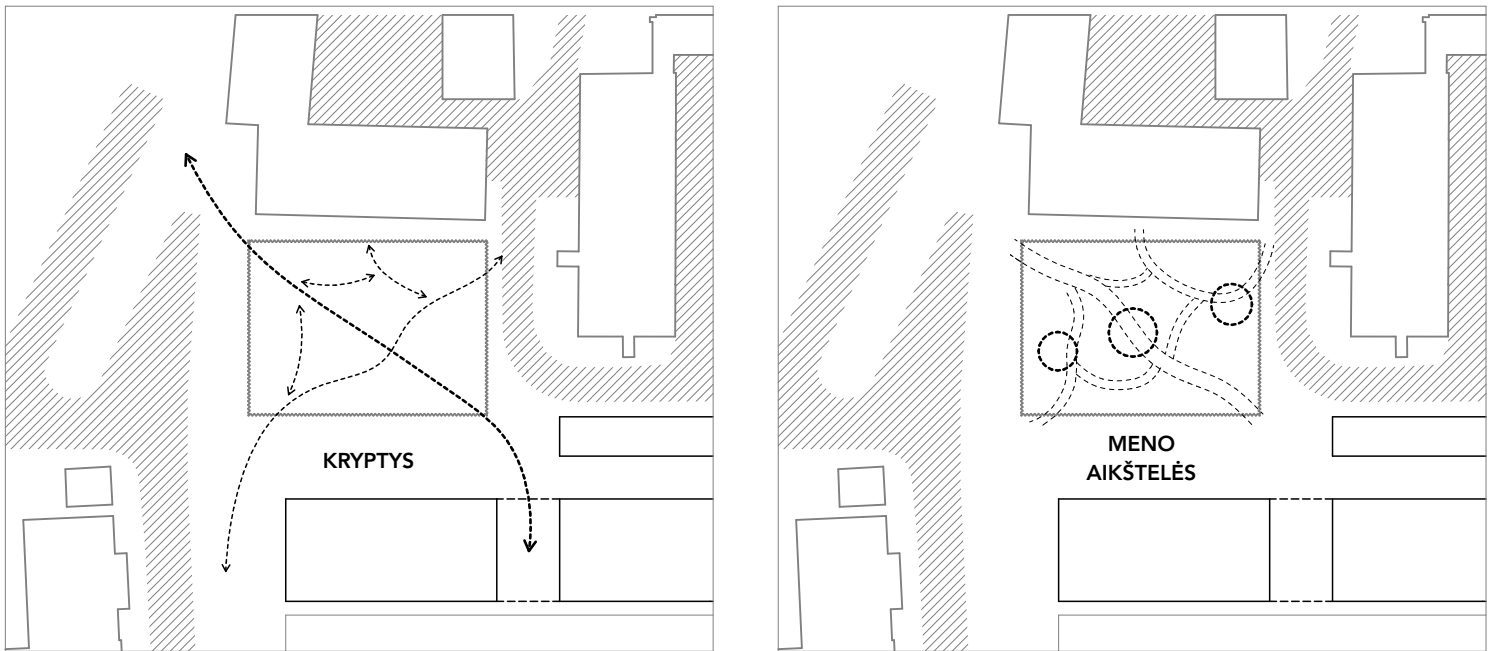


KVADL- PATV. DOK.NR.	I M P L M N T ARCHITECTS Kauno g. 3A-506, Vilnius architects@implmt.lt www.implmt.lt +370 685 25440 MB "SYRUSAS" j.m.k. 304311845				Statinio projekto pavadinimas Kultūros paskirties pastato [STASIO EIDRINGEVIČIAUS MENU CENTRO] [7.10] Respublikos g. 40, Panevėžyje, rekonstravimo projektas			
	A1674 NKPSA.2730	PV_KPD	V. Gričius		2024-09-09	Statinio numeris ir pavadinimas 22-1307		
	A 2036	Arch_PDV	A. Syrusas		2024-09-09	Kultūros paskirties pastatas [7.10]		
						Ypatingasis statinys		
						Dokumento pavadinimas PROJEKTUOJAMA VIEŠOSIOS ERDVĖS (PARKELIO) AKSONOMETRIJA		Laida
								O
	LT	Statytojas PANEVŽIO Miesto SAVIVALDYBĖS ADMINISTRACIJA				Dokumento žymuo 22-1307-PP-SA-07.5		Lapas 07.5

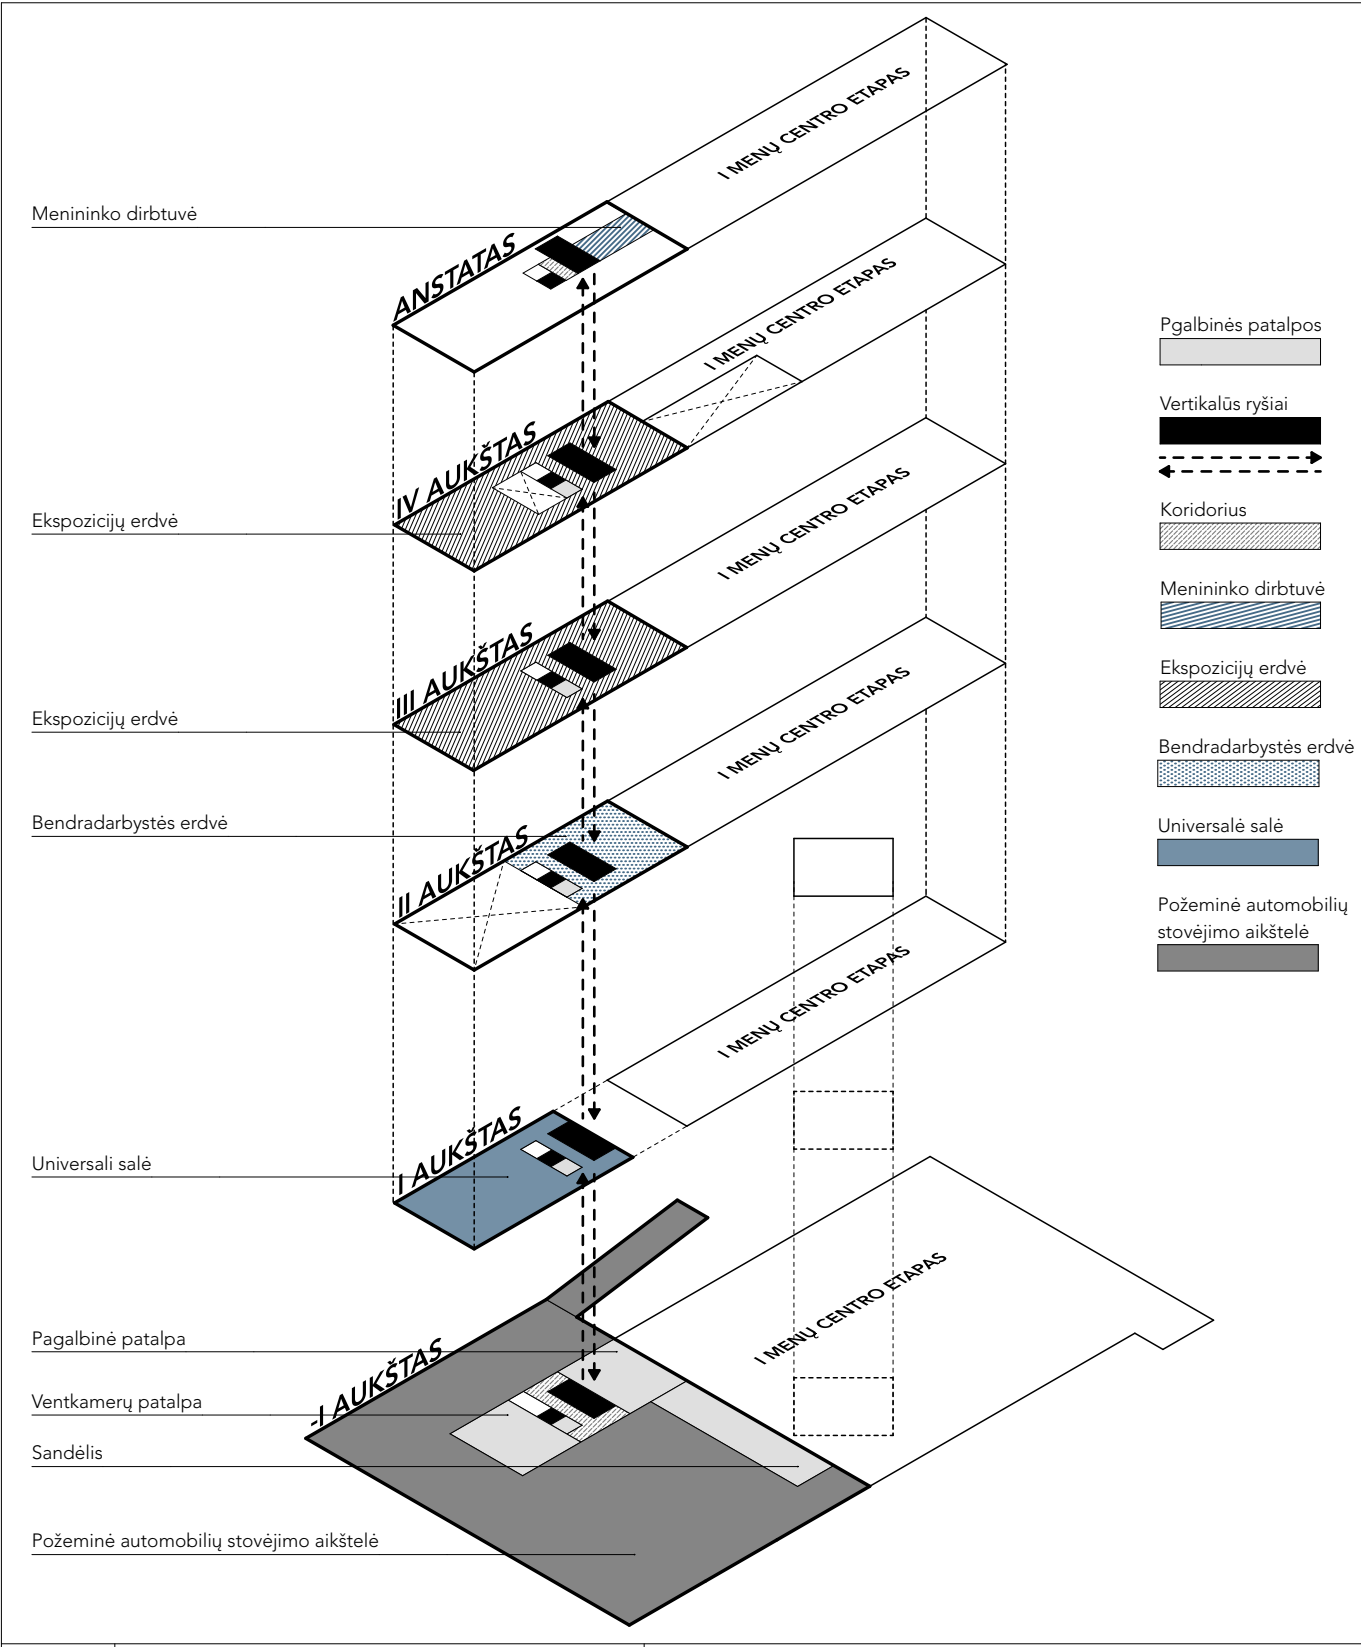













KVADL. PATV. DOK.NR.		I M P L M N T ARCHITECTS Kauno g. 3A-506, Vilnius architects@implmnt.lt www.implmnt.lt +370 685 25440 MB "SYRUSAS" j.m.k. 304311845			Statinio projekto pavadinimas Kultūros paskirties pastato [STASIO EIDRINGEVIČIAUS MENŲ CENTRO] [7.10] Respublikos g. 40, Panevėžyje, rekonstravimo projektas			
A1674 NKPSA 2730	PV KPD	V. Gričius		2024-09-09	Statinio numeris ir pavadinimas 22-1307			
A 2036	Arch. PDV	A. Syrusas		2024-09-09	Kultūros paskirties pastatas [7.10] Ypatingasis statinys			
					Dokumento pavadinimas PASTATO FUNKCINĖ SCHEMA		Laida	
							O	
LT	Statytojas PANEVŽIO Miesto SAVIVALDYBĖS ADMINISTRACIJA				Dokumento žymuo 22-1307-PP-SA-08.1		Lapas 08.1	Lapų -




RŪSIO AUKŠTO SCHEMA M1:150

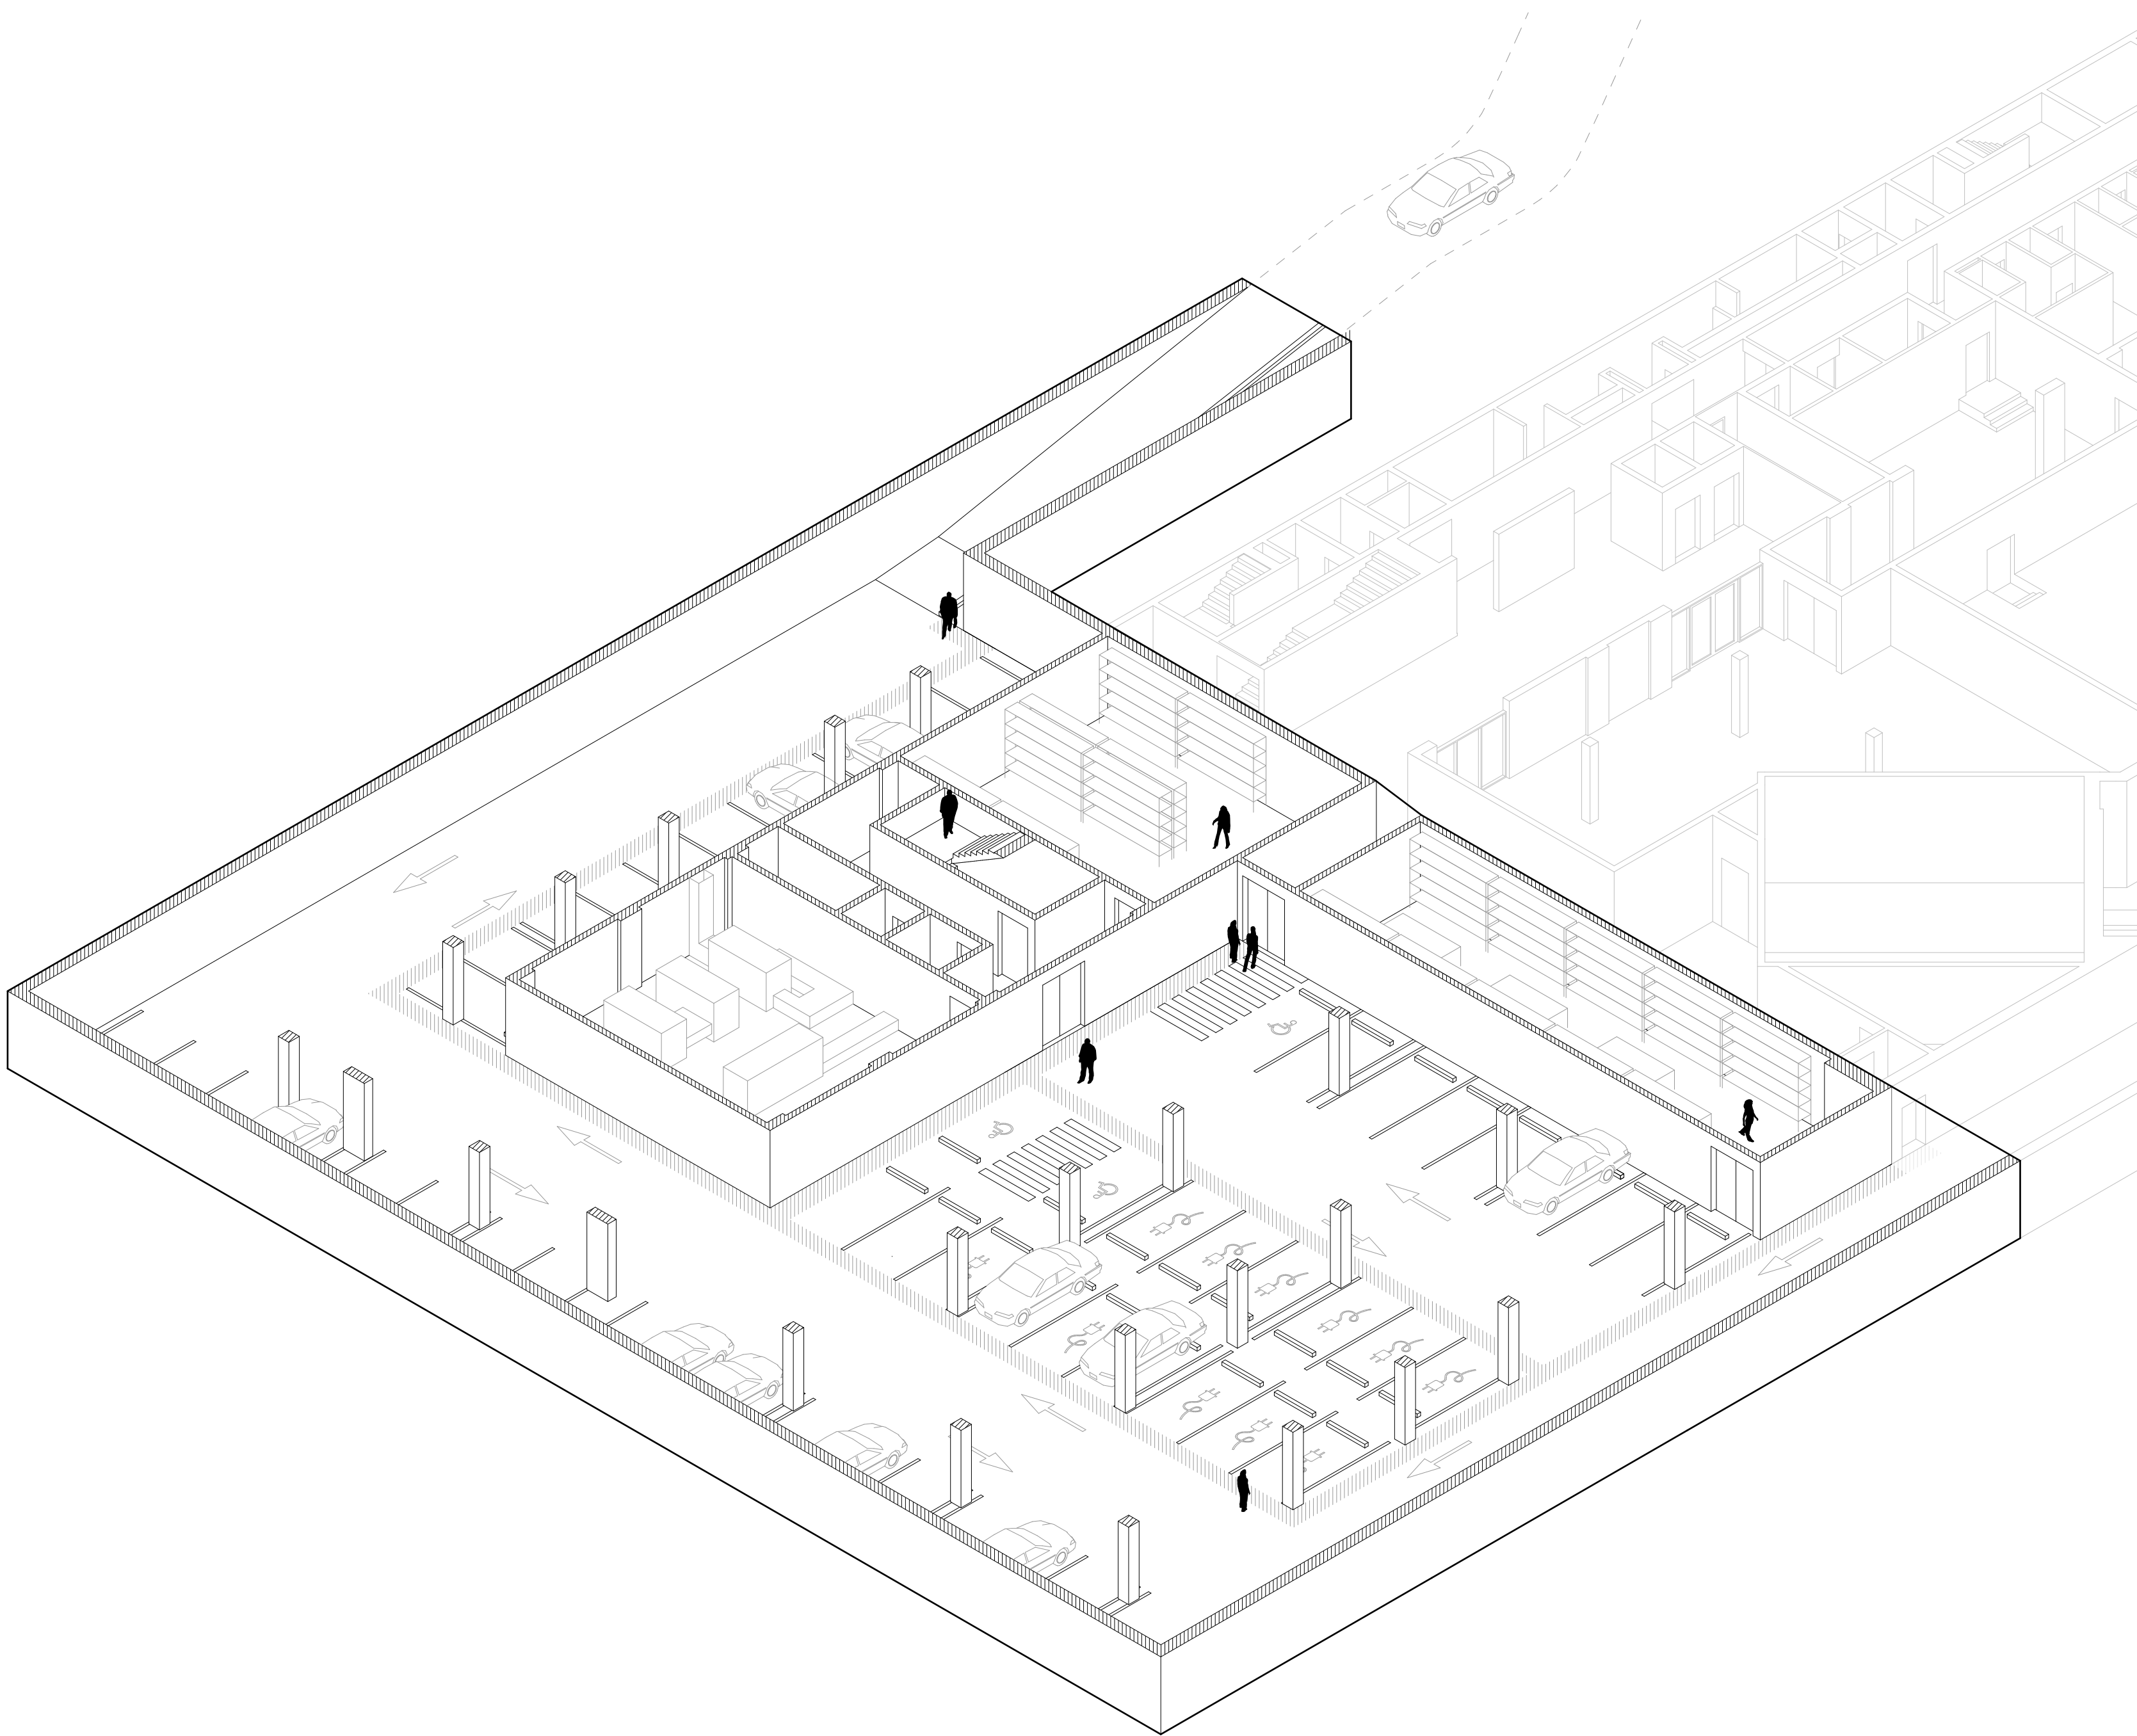


KVALIFIKACIJOS PATVIRTINIMAS DOKUMENTAS	I M P L M N T ARCHITECTS Kaimo g. 34-006, Vilnius architektas@implmt.lt www.implmt.lt +370 685 20440 MB "SIRIUSAS" (pr.k. 304511845)				Statinio projekto pavadinimas Kultūros paskirties pastato [STASIO EIDRINGEVIČIAUS MENU CENTRO] [7.10] Respublikos g. 40, Panevėžyje, rekonstravimo projektas	
	A1674 2024-09-09	PV 2024-09-09	V. Gričius	2024-09-09	Statinio numeris ir pavadinimas 22-1307 Kultūros paskirties pastatas [7.10]	
	A 2036	Arch. 2024-09-09	A. Syrusas	2024-09-09	Ypatingasis statinys	
					Dokumento pavadinimas AUTOMOBILIŲ SAUGYKLOS FRAGMENTAS-SCHEMA	
					Laida	O
Statytojas LT PANEVŽIO MIESTO SAVIVALDYBĖS ADMINISTRACIJA					Dokumento žymuo 22-1307-PP-SA-08.2	Lapas 08.2
					Lapų	-

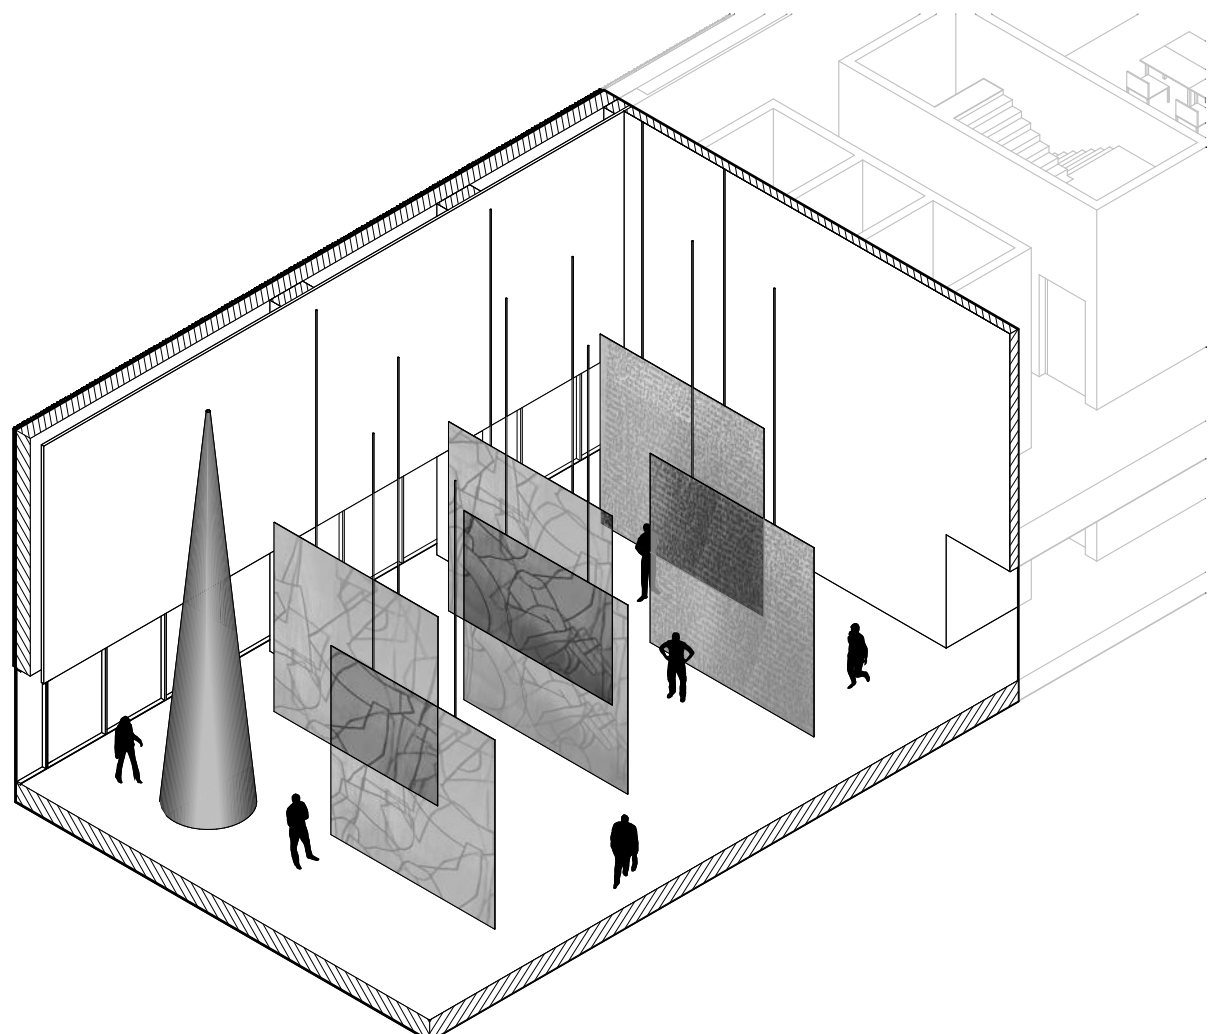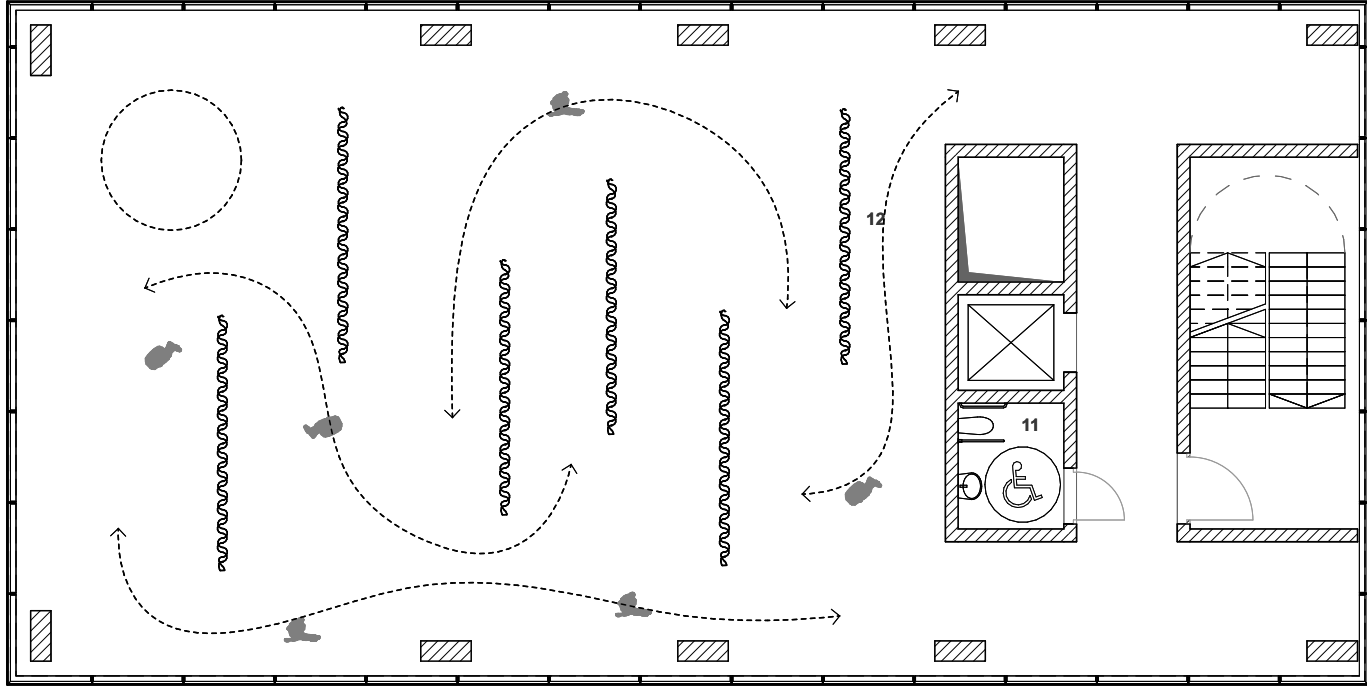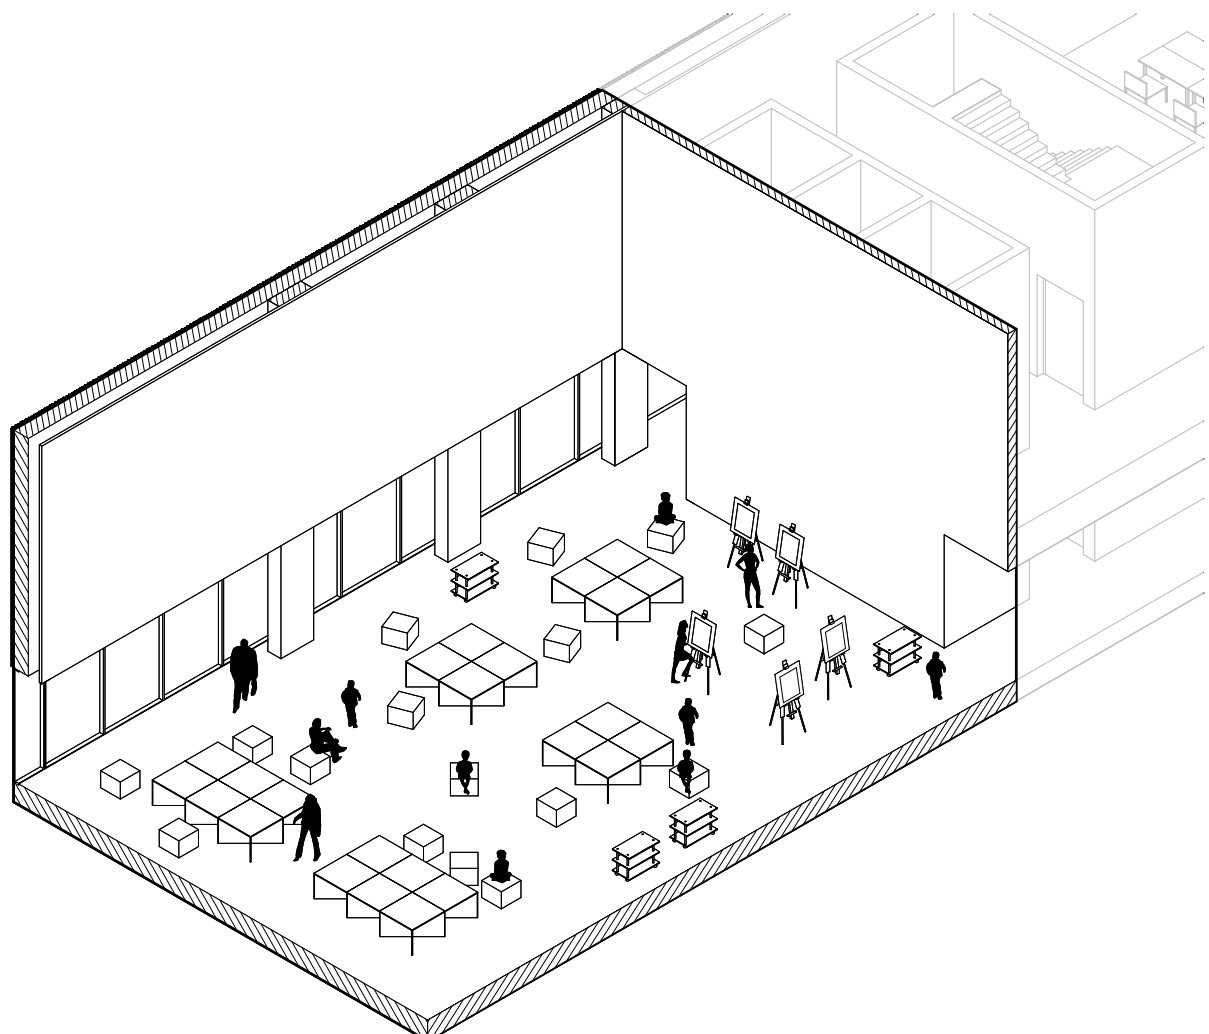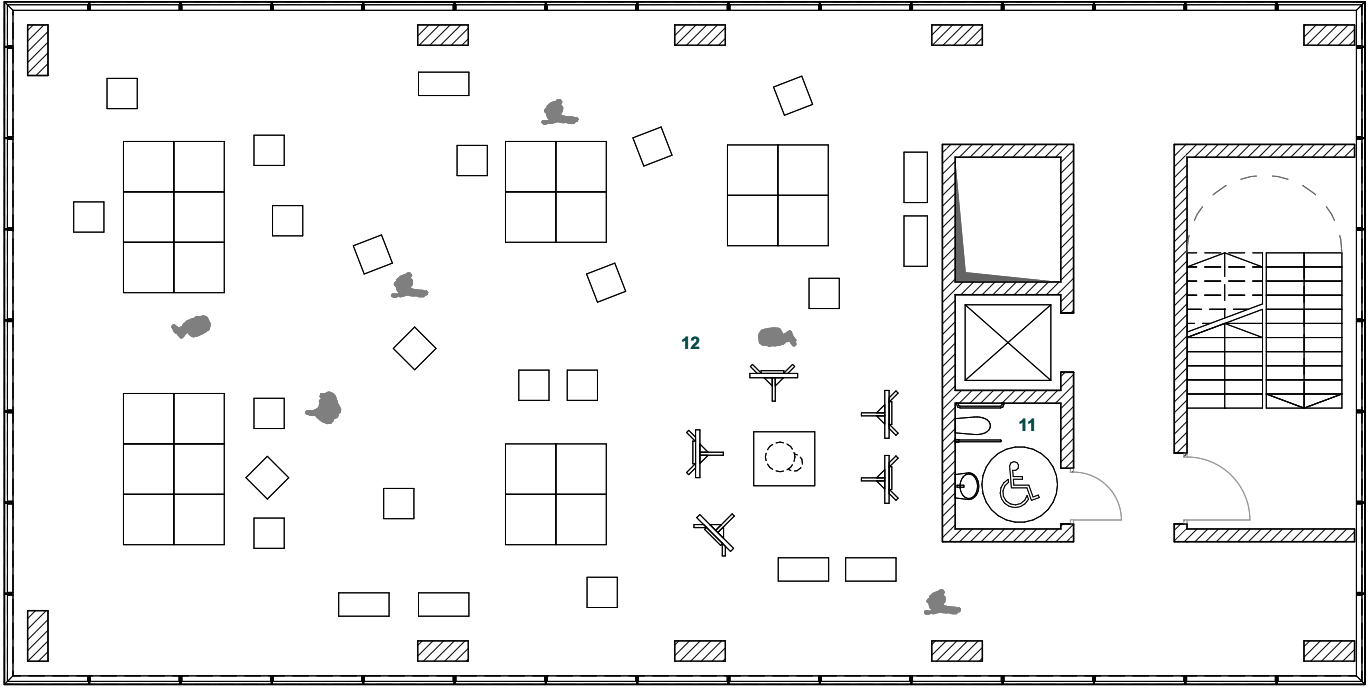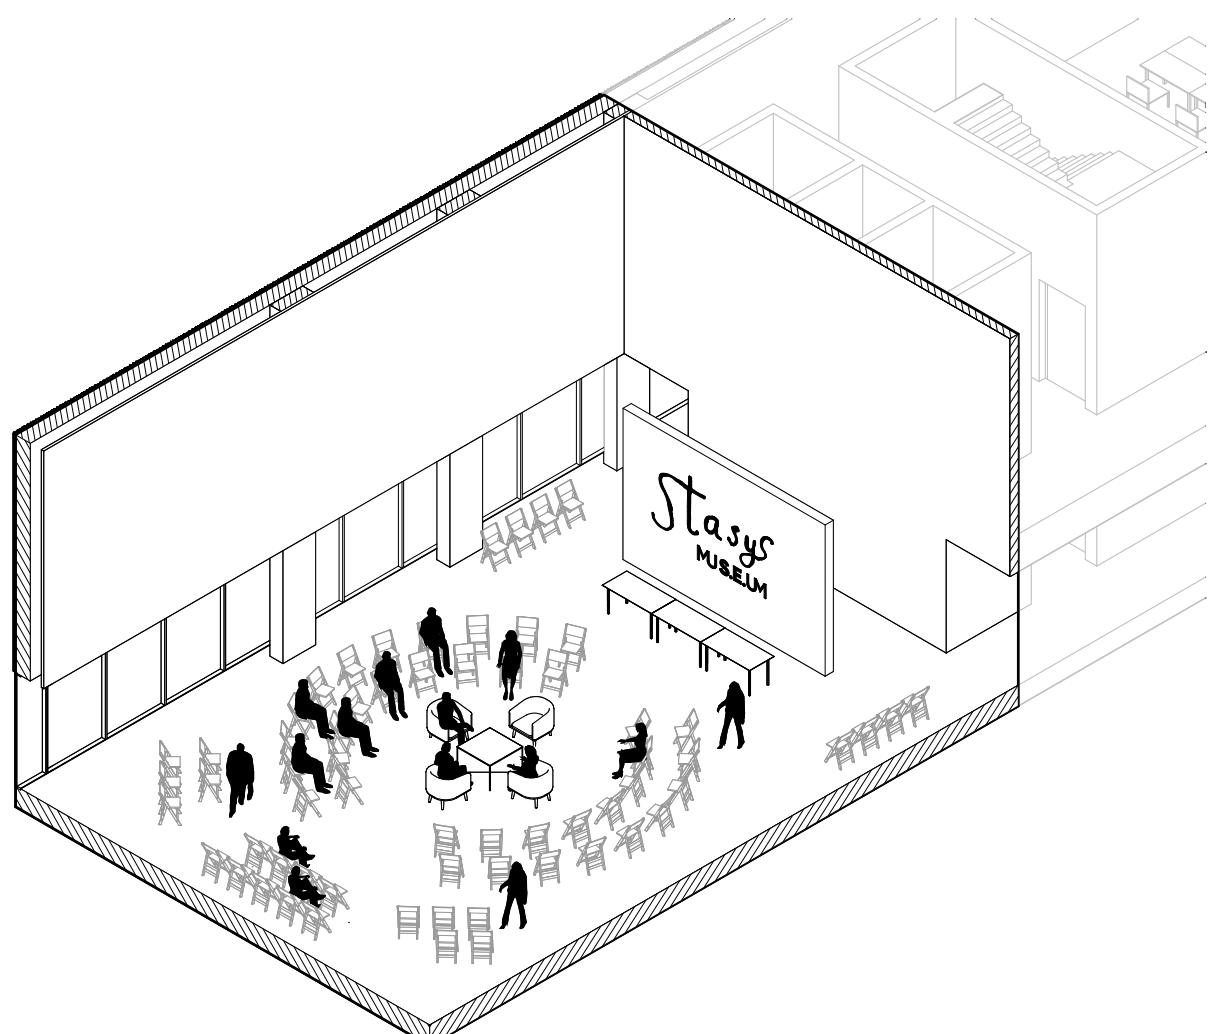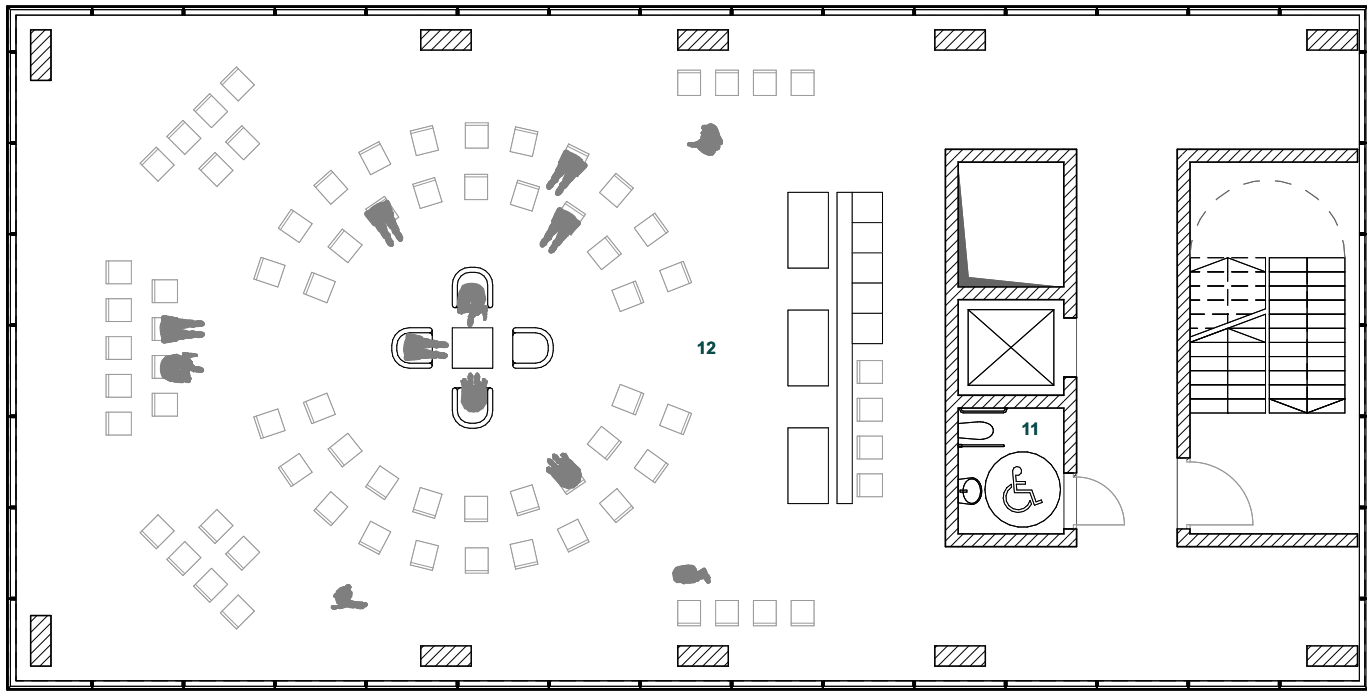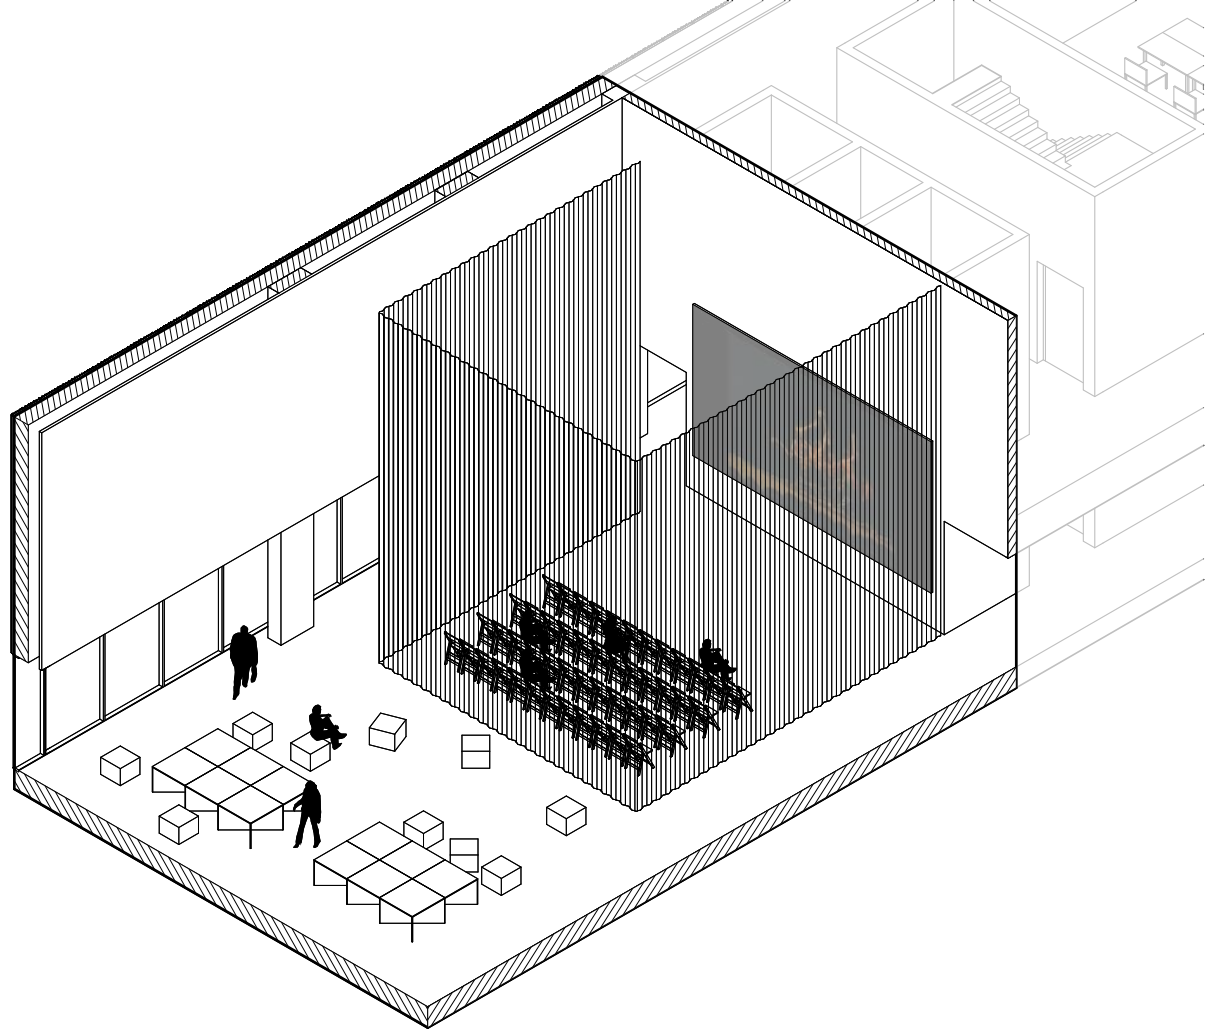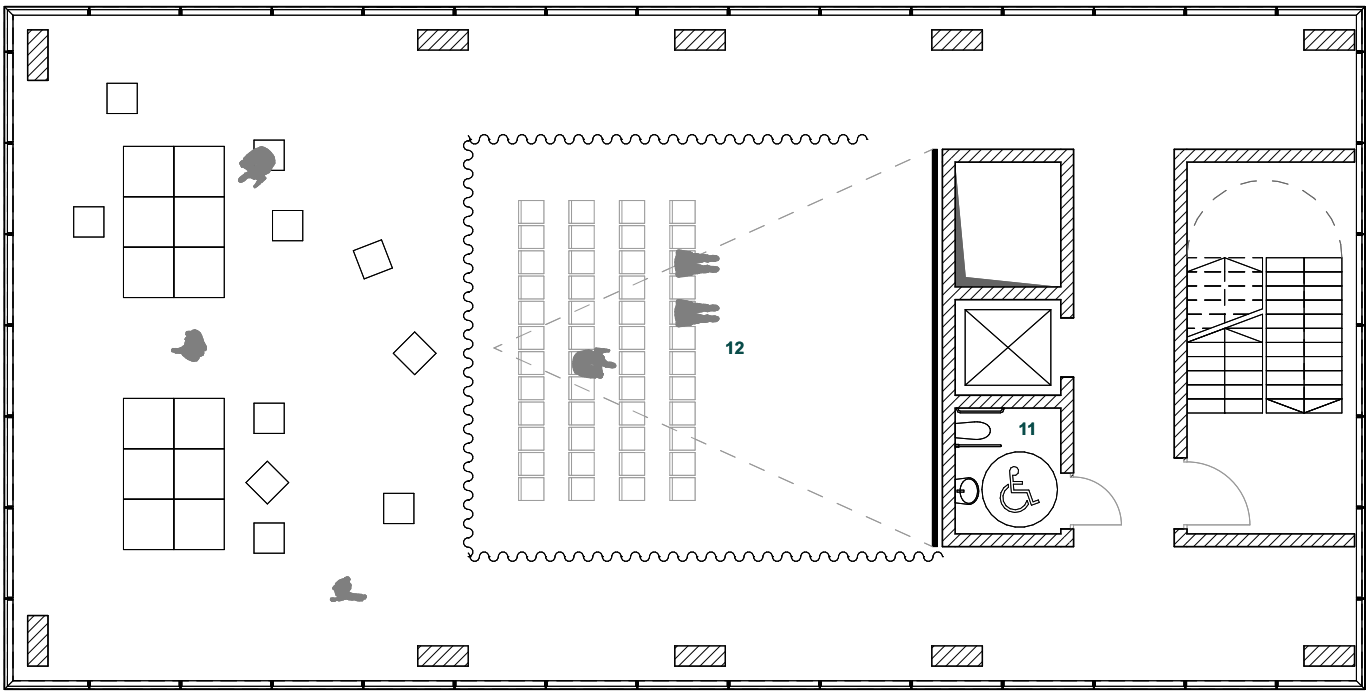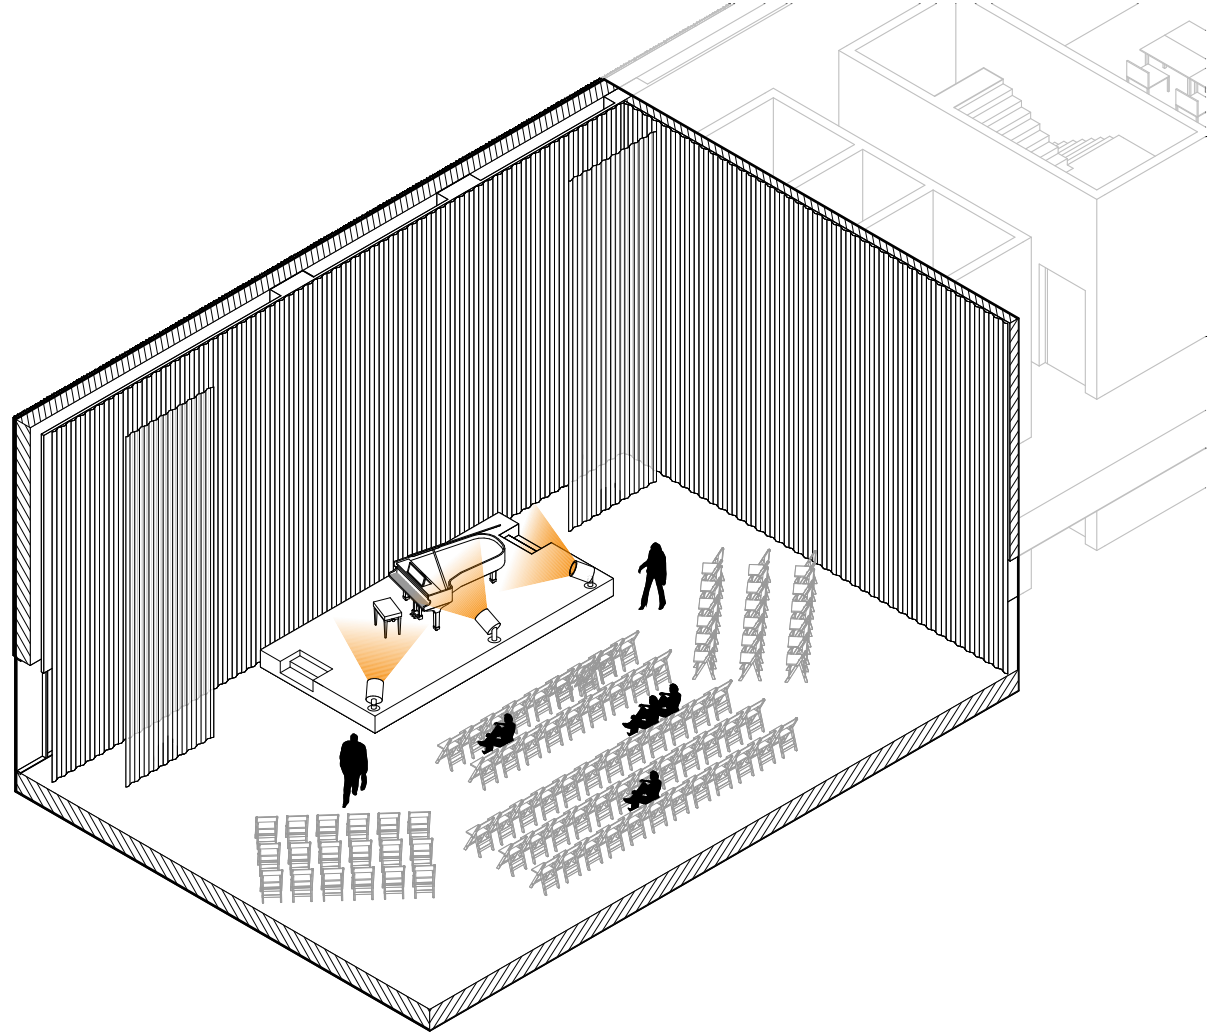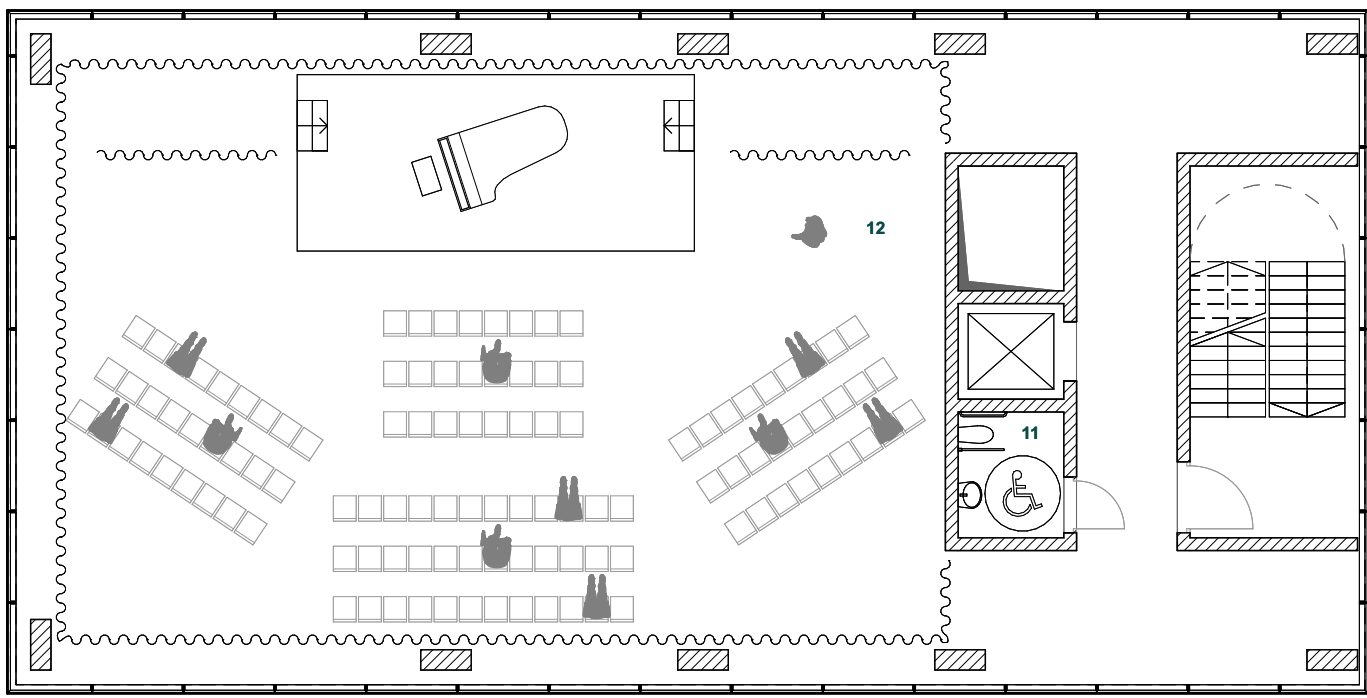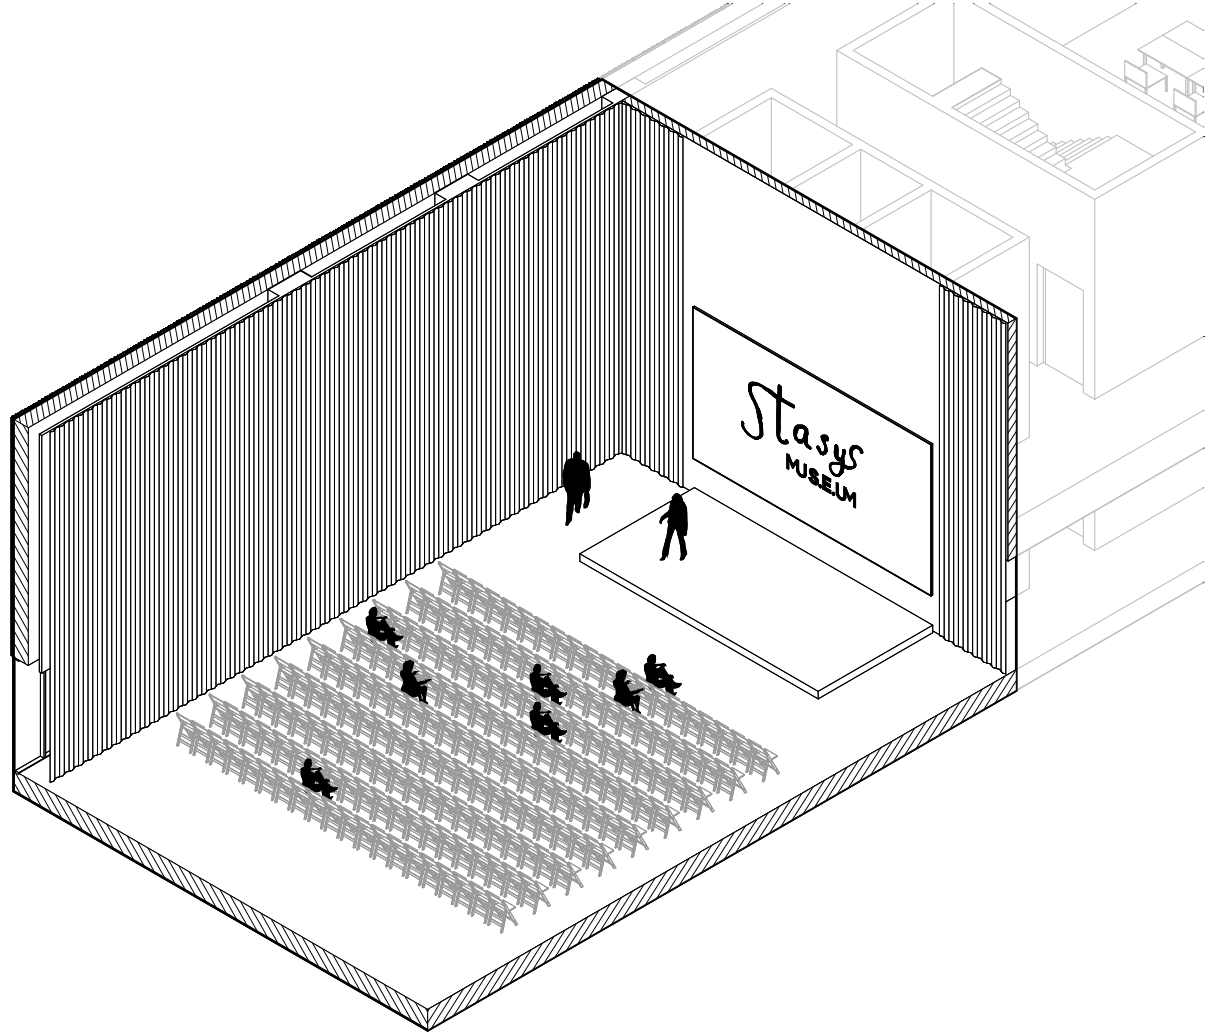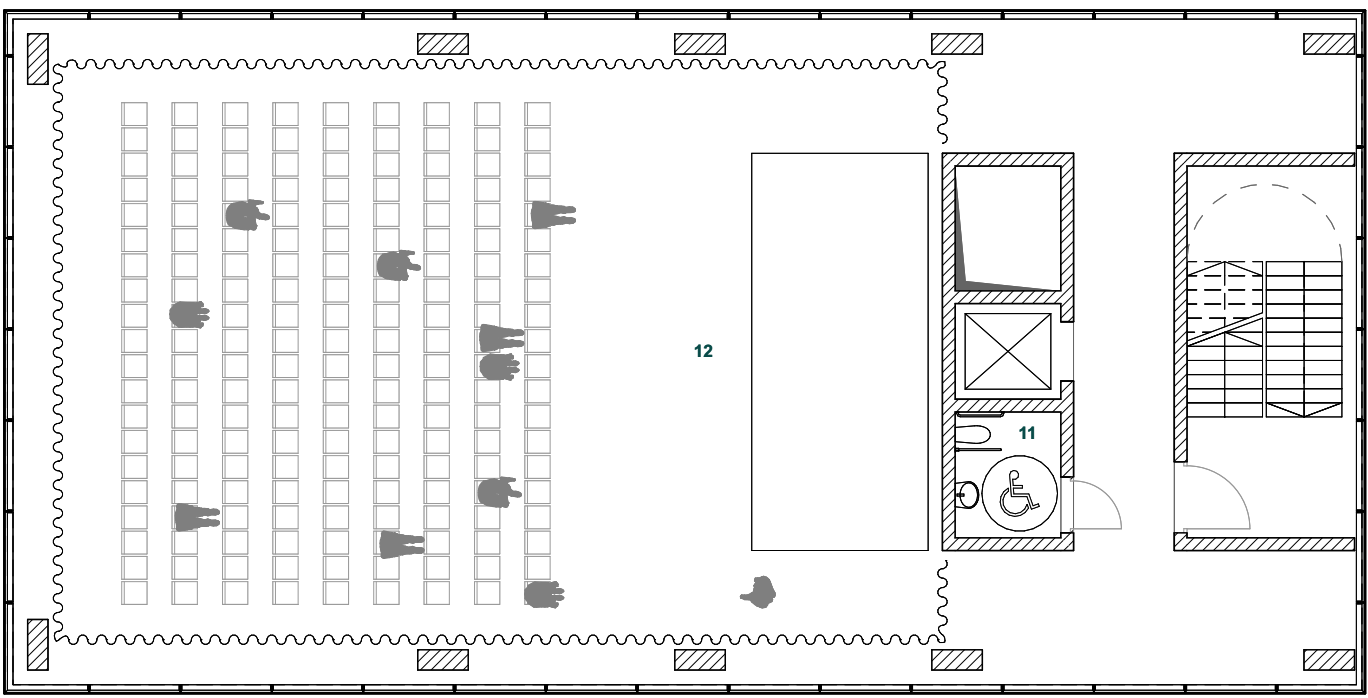


KVAL. PATV. DOK. NR.	IMPLMNT			Statinio projekto pavadinimas	
	ARCHITECTS			Kultūros paskirties pastato [STASIO EIDRINGEVIČIAUS MENU CENTRO] [7.10] Respublikos g. 40, Panevėžys, rekonstravimo projektas	
A1674	PV. vers.	V. Gričius	2024-09-09	Statinio numeris ir pavadinimas	
A 2036	Arch. rev.	A. Syrusas	2024-09-09	22-1307	
				Kultūros paskirties pastatas [7.10]	
				Ypatigasis statinys	
				Dokumento pavadinimas	
				UNIVERSALIOS SALES FRAGMENTAS-SCHEMA	
				Laida	
				O	
LT	Statytojas			Dokumento šaltinis	
	PANEVŽIO MIESTO SAVIVALDYBĖS ADMINISTRACIJA			22-1307-PP-SA-08.3	
				Lapas	Lapų
				08.3	-

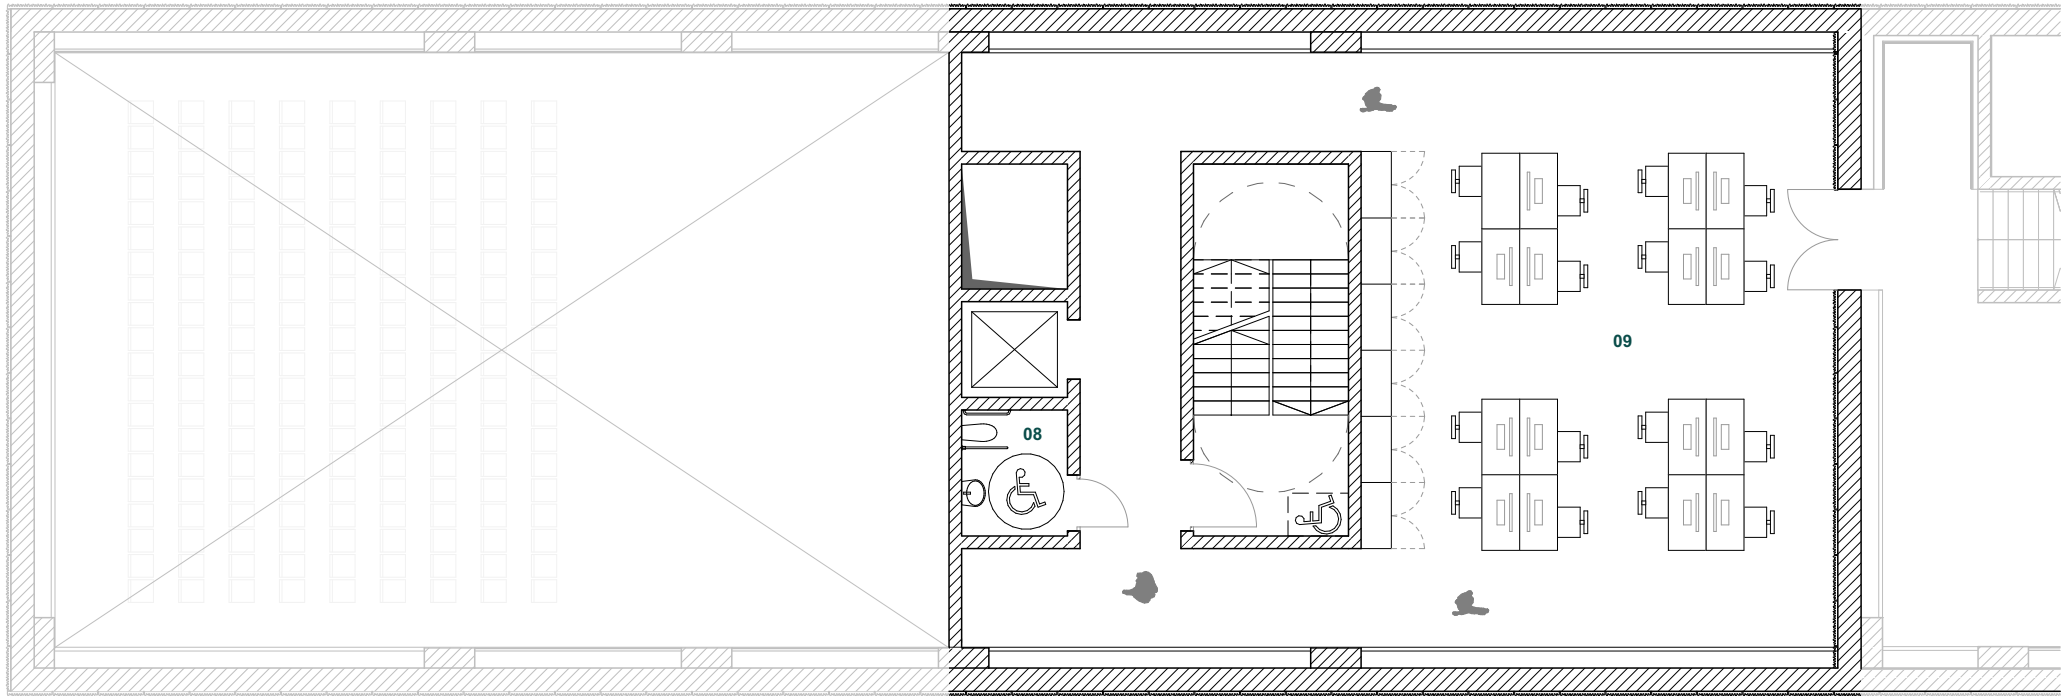


ANTRO AUKŠTO SCHEMA M1:150
[1 VARIANTAS]

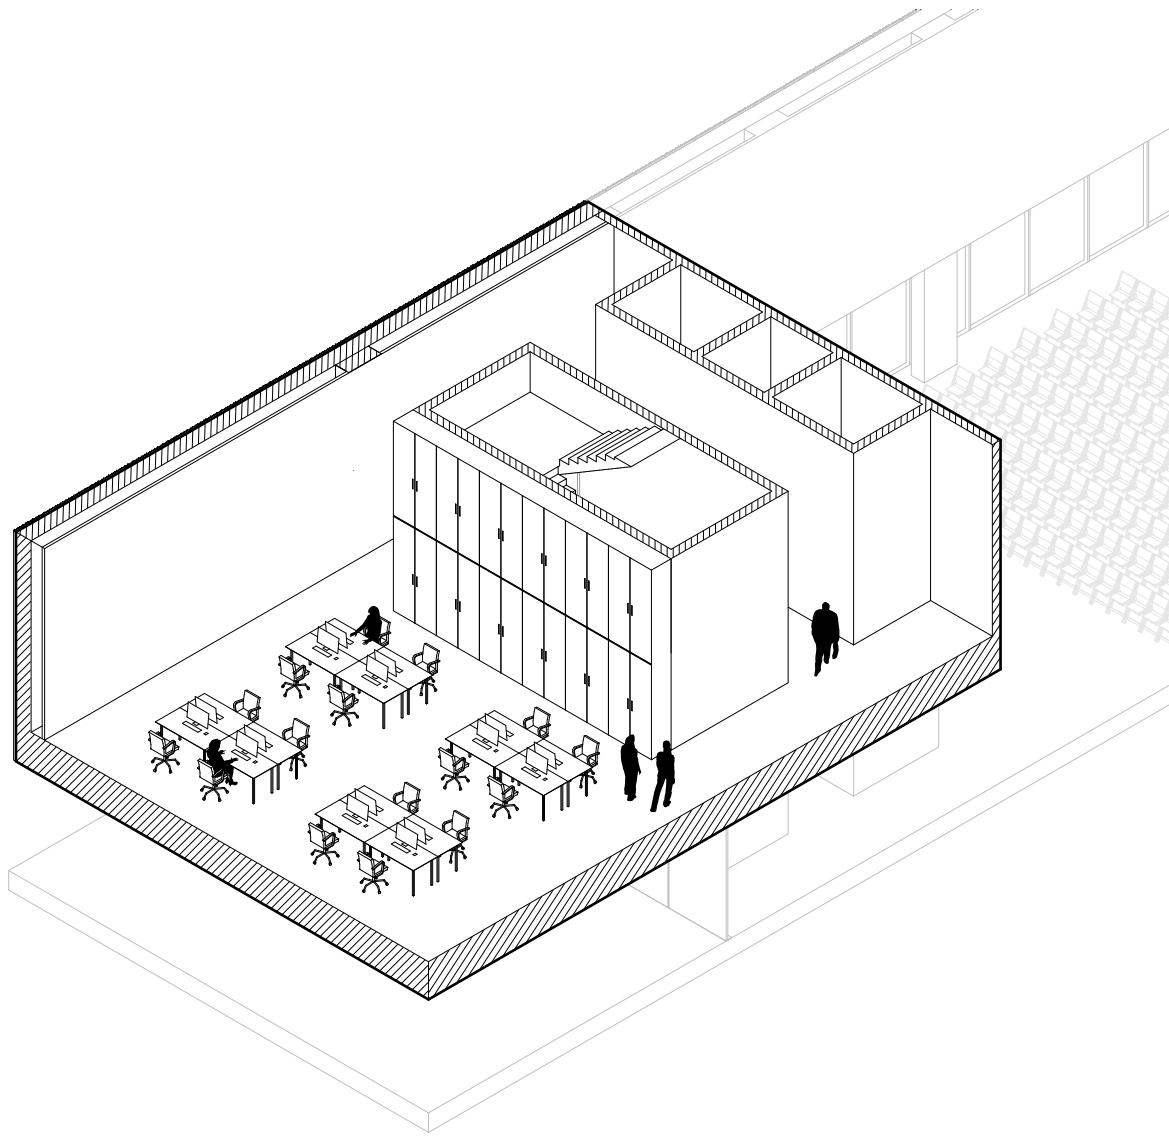

LT	KVADL. PATV. DOK.NR.		I M P L M N T ARCHITECTS Kauno g. 3A-506, Vilnius architect@implmt.lt www.implmt.lt +370 685 25440 MB "SYRUSAS" j.m.k. 304311845			Statinio projekto pavadinimas Kultūros paskirties pastato [STASIO EIDRINGEVIČIAUS MENŲ CENTRO] [7.10] Respublikos g. 40, Panevėžyje, rekonstravimo projektas	
	A1674 1805A-2720	PV k.p.	V. Gričius		2024-09-09	Statinio numeris ir pavadinimas 22-1307 Kultūros paskirties pastatas [7.10]	
	A 2036	Arch. p.dv	A. Syrusas		2024-09-09	Ypatingasis statinys	
						Dokumento pavadinimas BENDRADARBYSTĖS ERDVĖS FRAGMENTAS-SCHEMA	Laida
							O
	Statytojas PANEVŽIO Miesto SAVIVALDYBĖS ADMINISTRACIJA		Dokumento žymuo 22-1307-PP-SA-08.4			Lapas 08.4	Lapų -

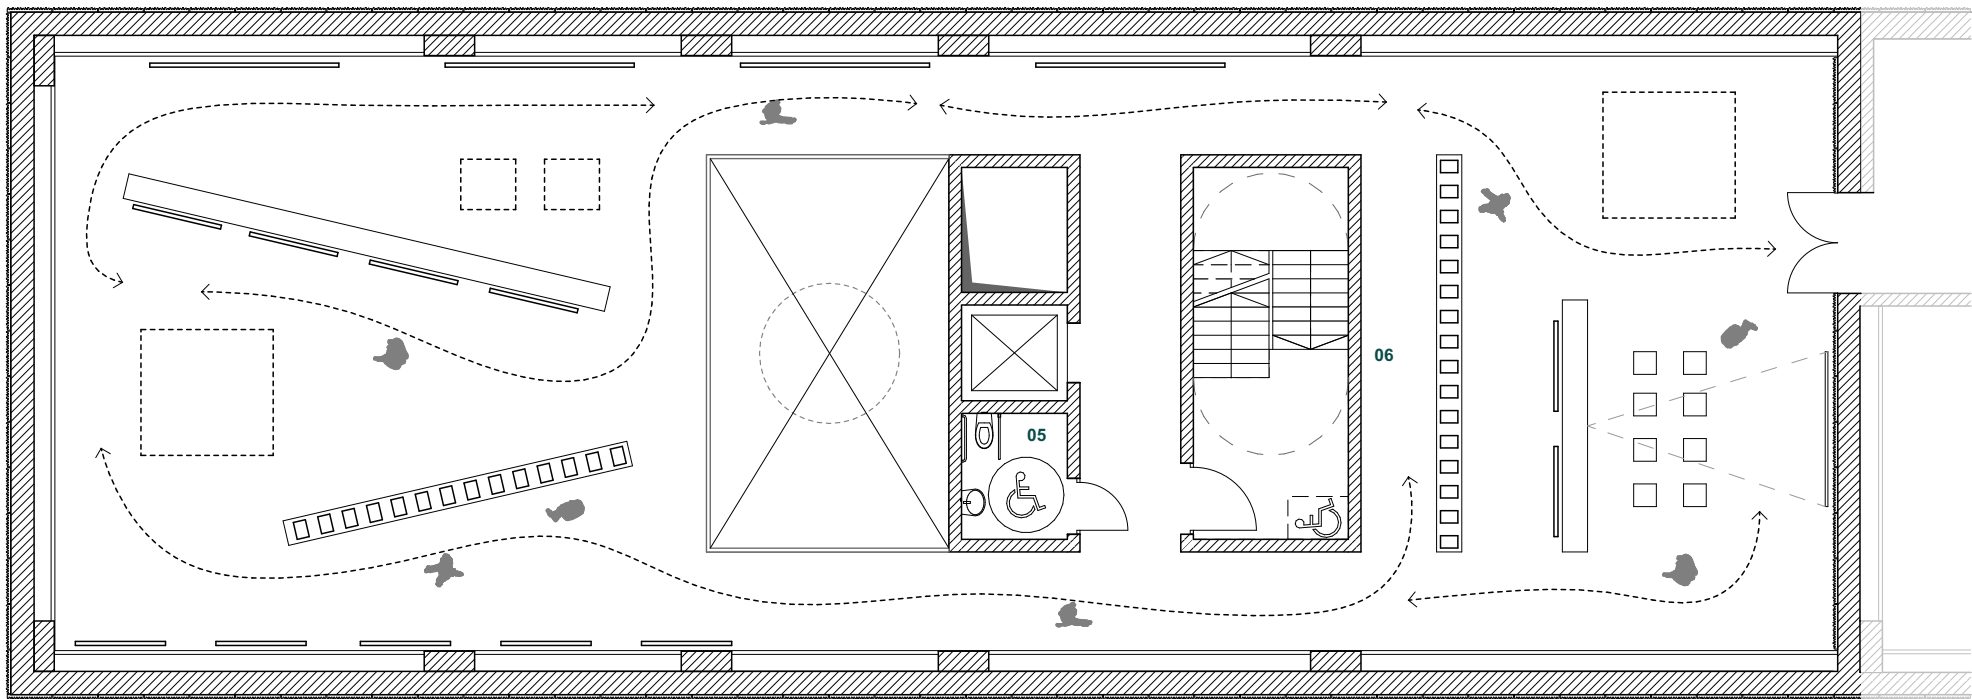


KETVIRTO AUKŠTO SCHEMA M1:150

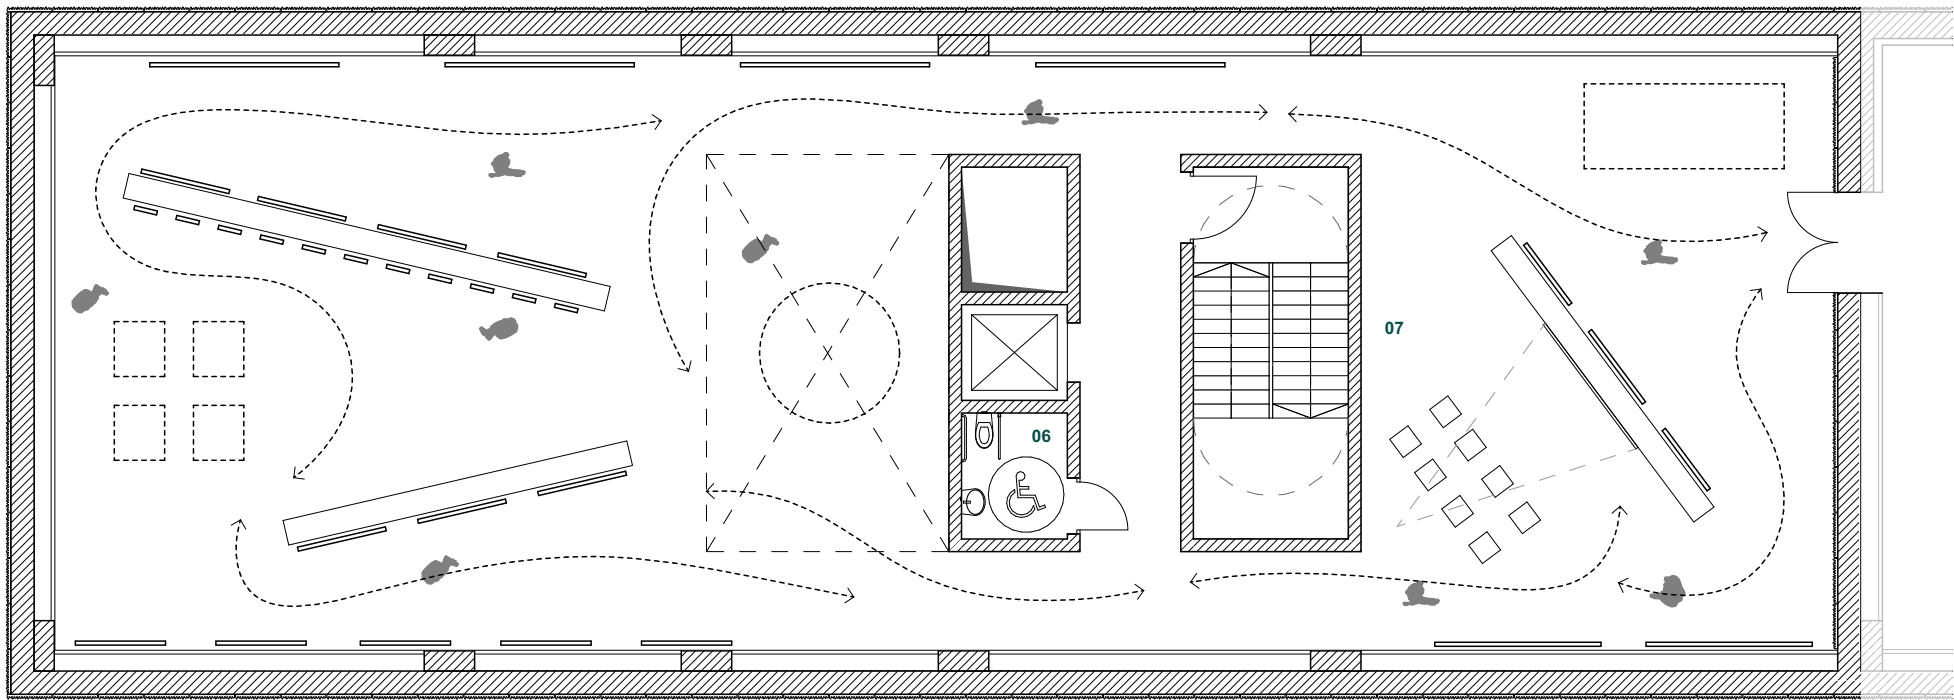

TREČIO AUKŠTO SCHEMA M1:150



KVAD. PATV. DOK.NR.	I M P L M N T				Statinio projekto pavadinimas	
	ARCHITECTS				Kultūros paskirties pastato [STASIO EIDRINGEVIČIAUS MENŲ CENTRO]	
	Kauno g. 3A-506, Vilnius architect@implmnt.lt www.implmnt.lt +370 685 25440				[7.10] Respublikos g. 40, Panevėžyje, rekonstravimo projektas	
	MB "SYRUSAS" j.m.k. 304311845				Statinio numeris ir pavadinimas	
	A1674	PV kfp	V. Gričius	2024-09-09	22-1307	
	A 2036	Arch. pdv	A. Syrusas	2024-09-09	Kultūros paskirties pastatas [7.10]	
					Ypatingasis statinys	
					Dokumento pavadinimas EKSPOZICINĖS SALĖS ERDVĖS FRAGMENTAS-SCHEMA	Laida
						O
LT	Statytojas		Dokumento žymuo		Lapas	Lapų
	PANEVŽIO Miesto SAVIVALDYBĖS ADMINISTRACIJA		22-1307-PP-SA-08.5		08.5	-

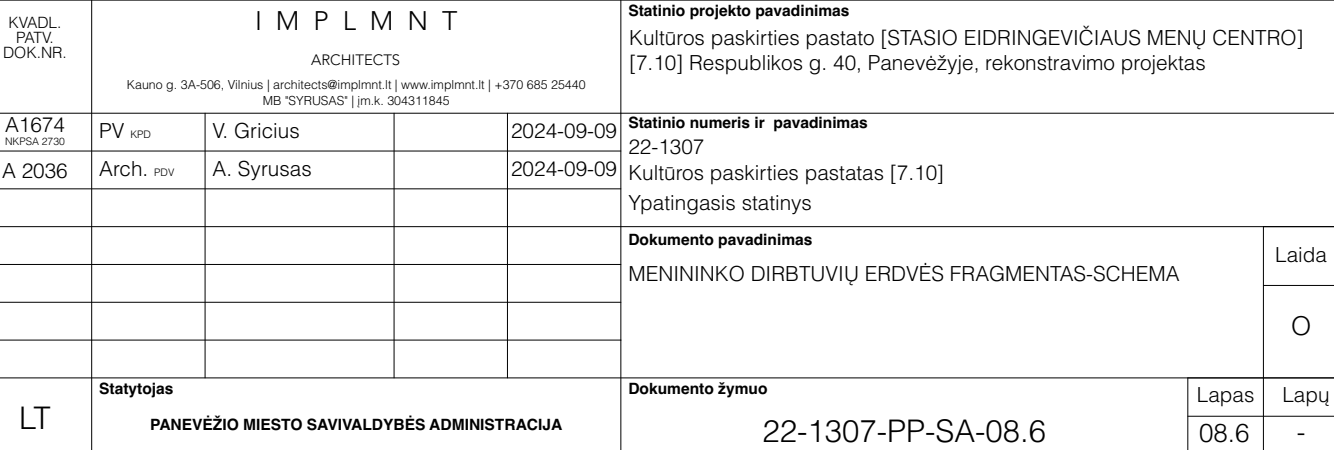



	LT	Statytojas PANEVŽIO MIESTO SAVIVALDYBĖS ADMINISTRACIJA	Dokumento pavadinimas VIZUALIZACIJA	Dokumento žymuo 22-1307-TP-SA-09.1	Lapas 09.1	Lapų -
--	----	---	--	---------------------------------------	---------------	-----------



	LT	Statytojas PANEVŽIO Miesto SAVIVALDYBĖS ADMINISTRACIJA	Dokumento pavadinimas VIZUALIZACIJA	Dokumento žymuo 22-1307-TP-SA-09.2	Lapas 09.2	Lapų -
--	----	---	--	---------------------------------------	---------------	-----------



	LT	Statytojas PANEVĖŽIO MIESTO SAVIVALDYBĖS ADMINISTRACIJA	Dokumento pavadinimas VIZUALIZACIJA	Dokumento žymuo 22-1307-TP-SA-09.3	Lapas	Lapų
					09.3	-





	LT	Statytojas PANEVĖŽIO MIESTO SAVIVALDYBĖS ADMINISTRACIJA	Dokumento pavadinimas VIZUALIZACIJA	Dokumento žymuo 22-1307-TP-SA-09.4	Lapas	Lapų
					09.4	-



	LT	Statytojas PANEVĖŽIO MIESTO SAVIVALDYBĖS ADMINISTRACIJA	Dokumento pavadinimas VIZUALIZACIJA	Dokumento žymuo 22-1307-TP-SA-09.5	Lapas 09.5	Lapų -
--	----	--	--	---------------------------------------	---------------	-----------

TERITORIJOS, RIBOJAMOS RESPUBLIKOS G., KRANTO G., TOPOLIŲ AL. IR REGISTRUOTŲ SKLYPŲ PIETINĖJE PUSĖJE, DETALIOJO PLANO KOREKTŪRA
PAGRINDINIS BRĖŽINYS M 1:500

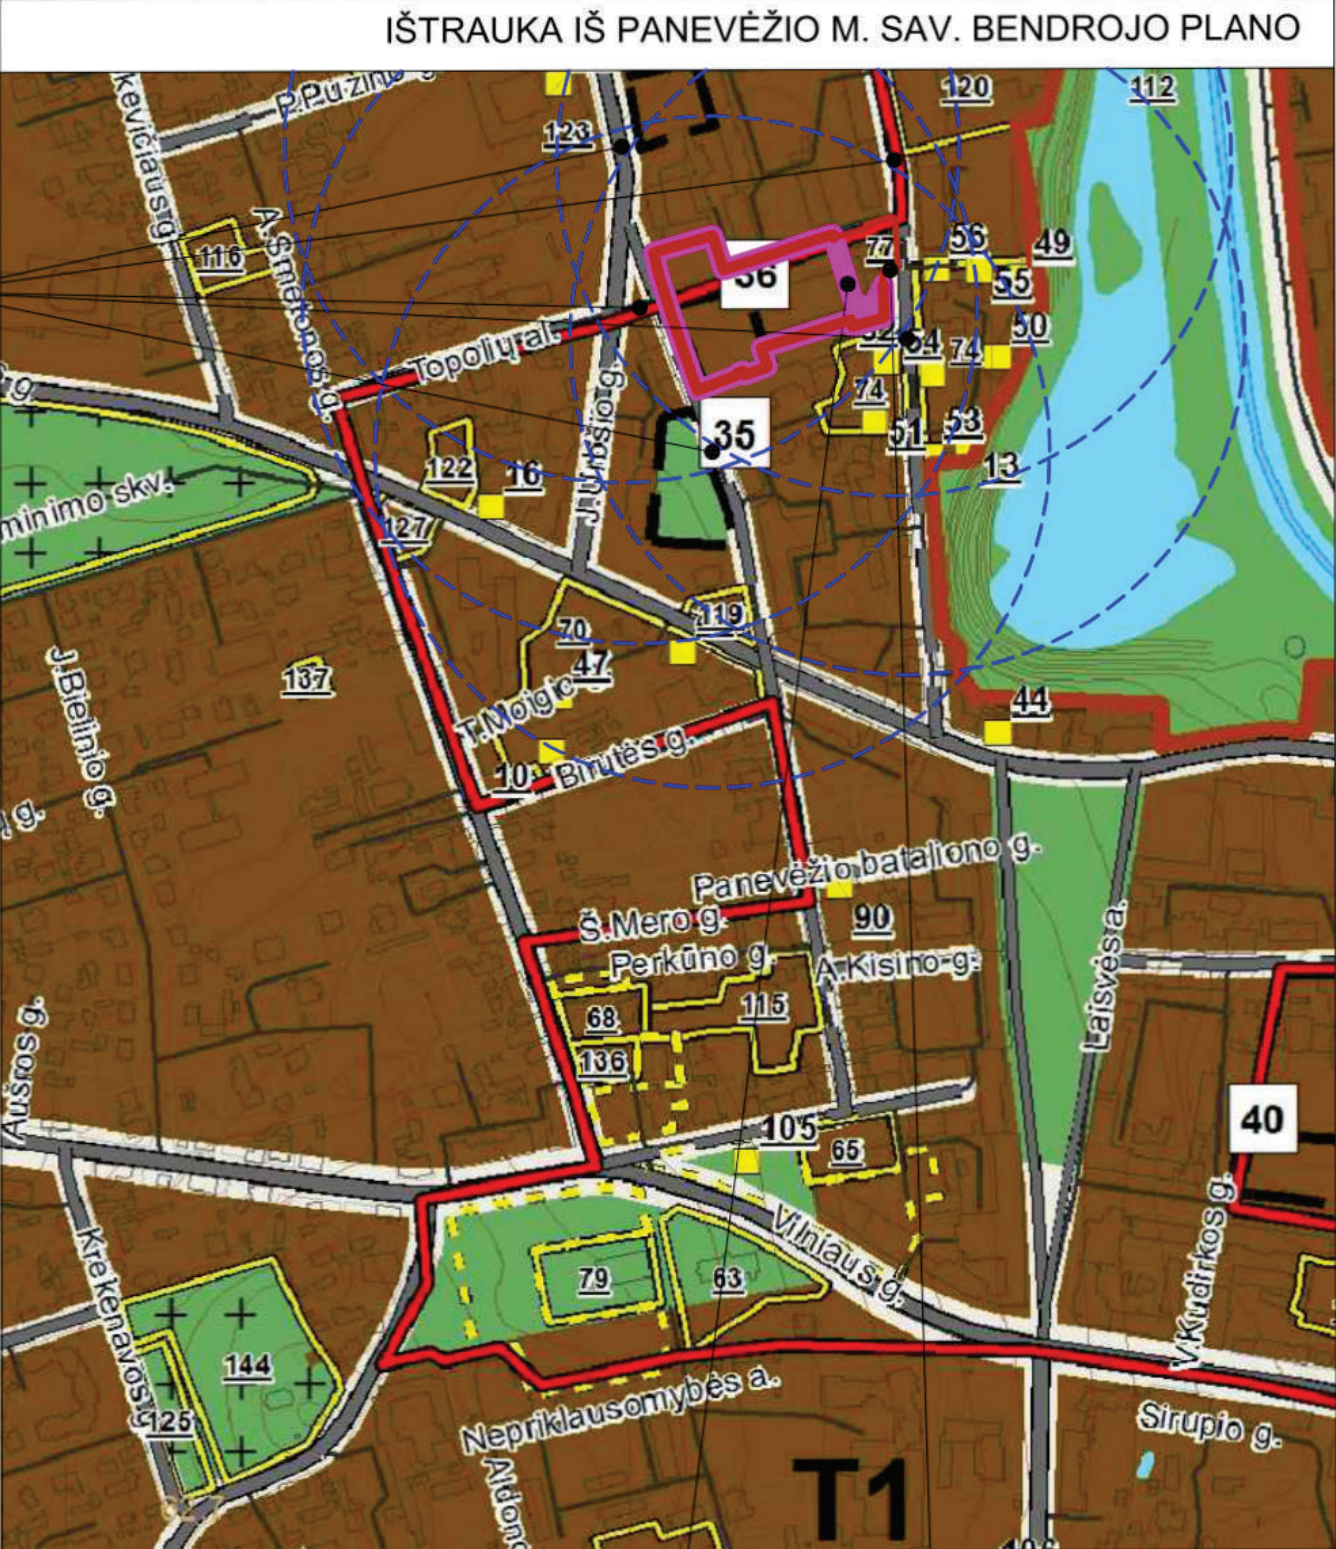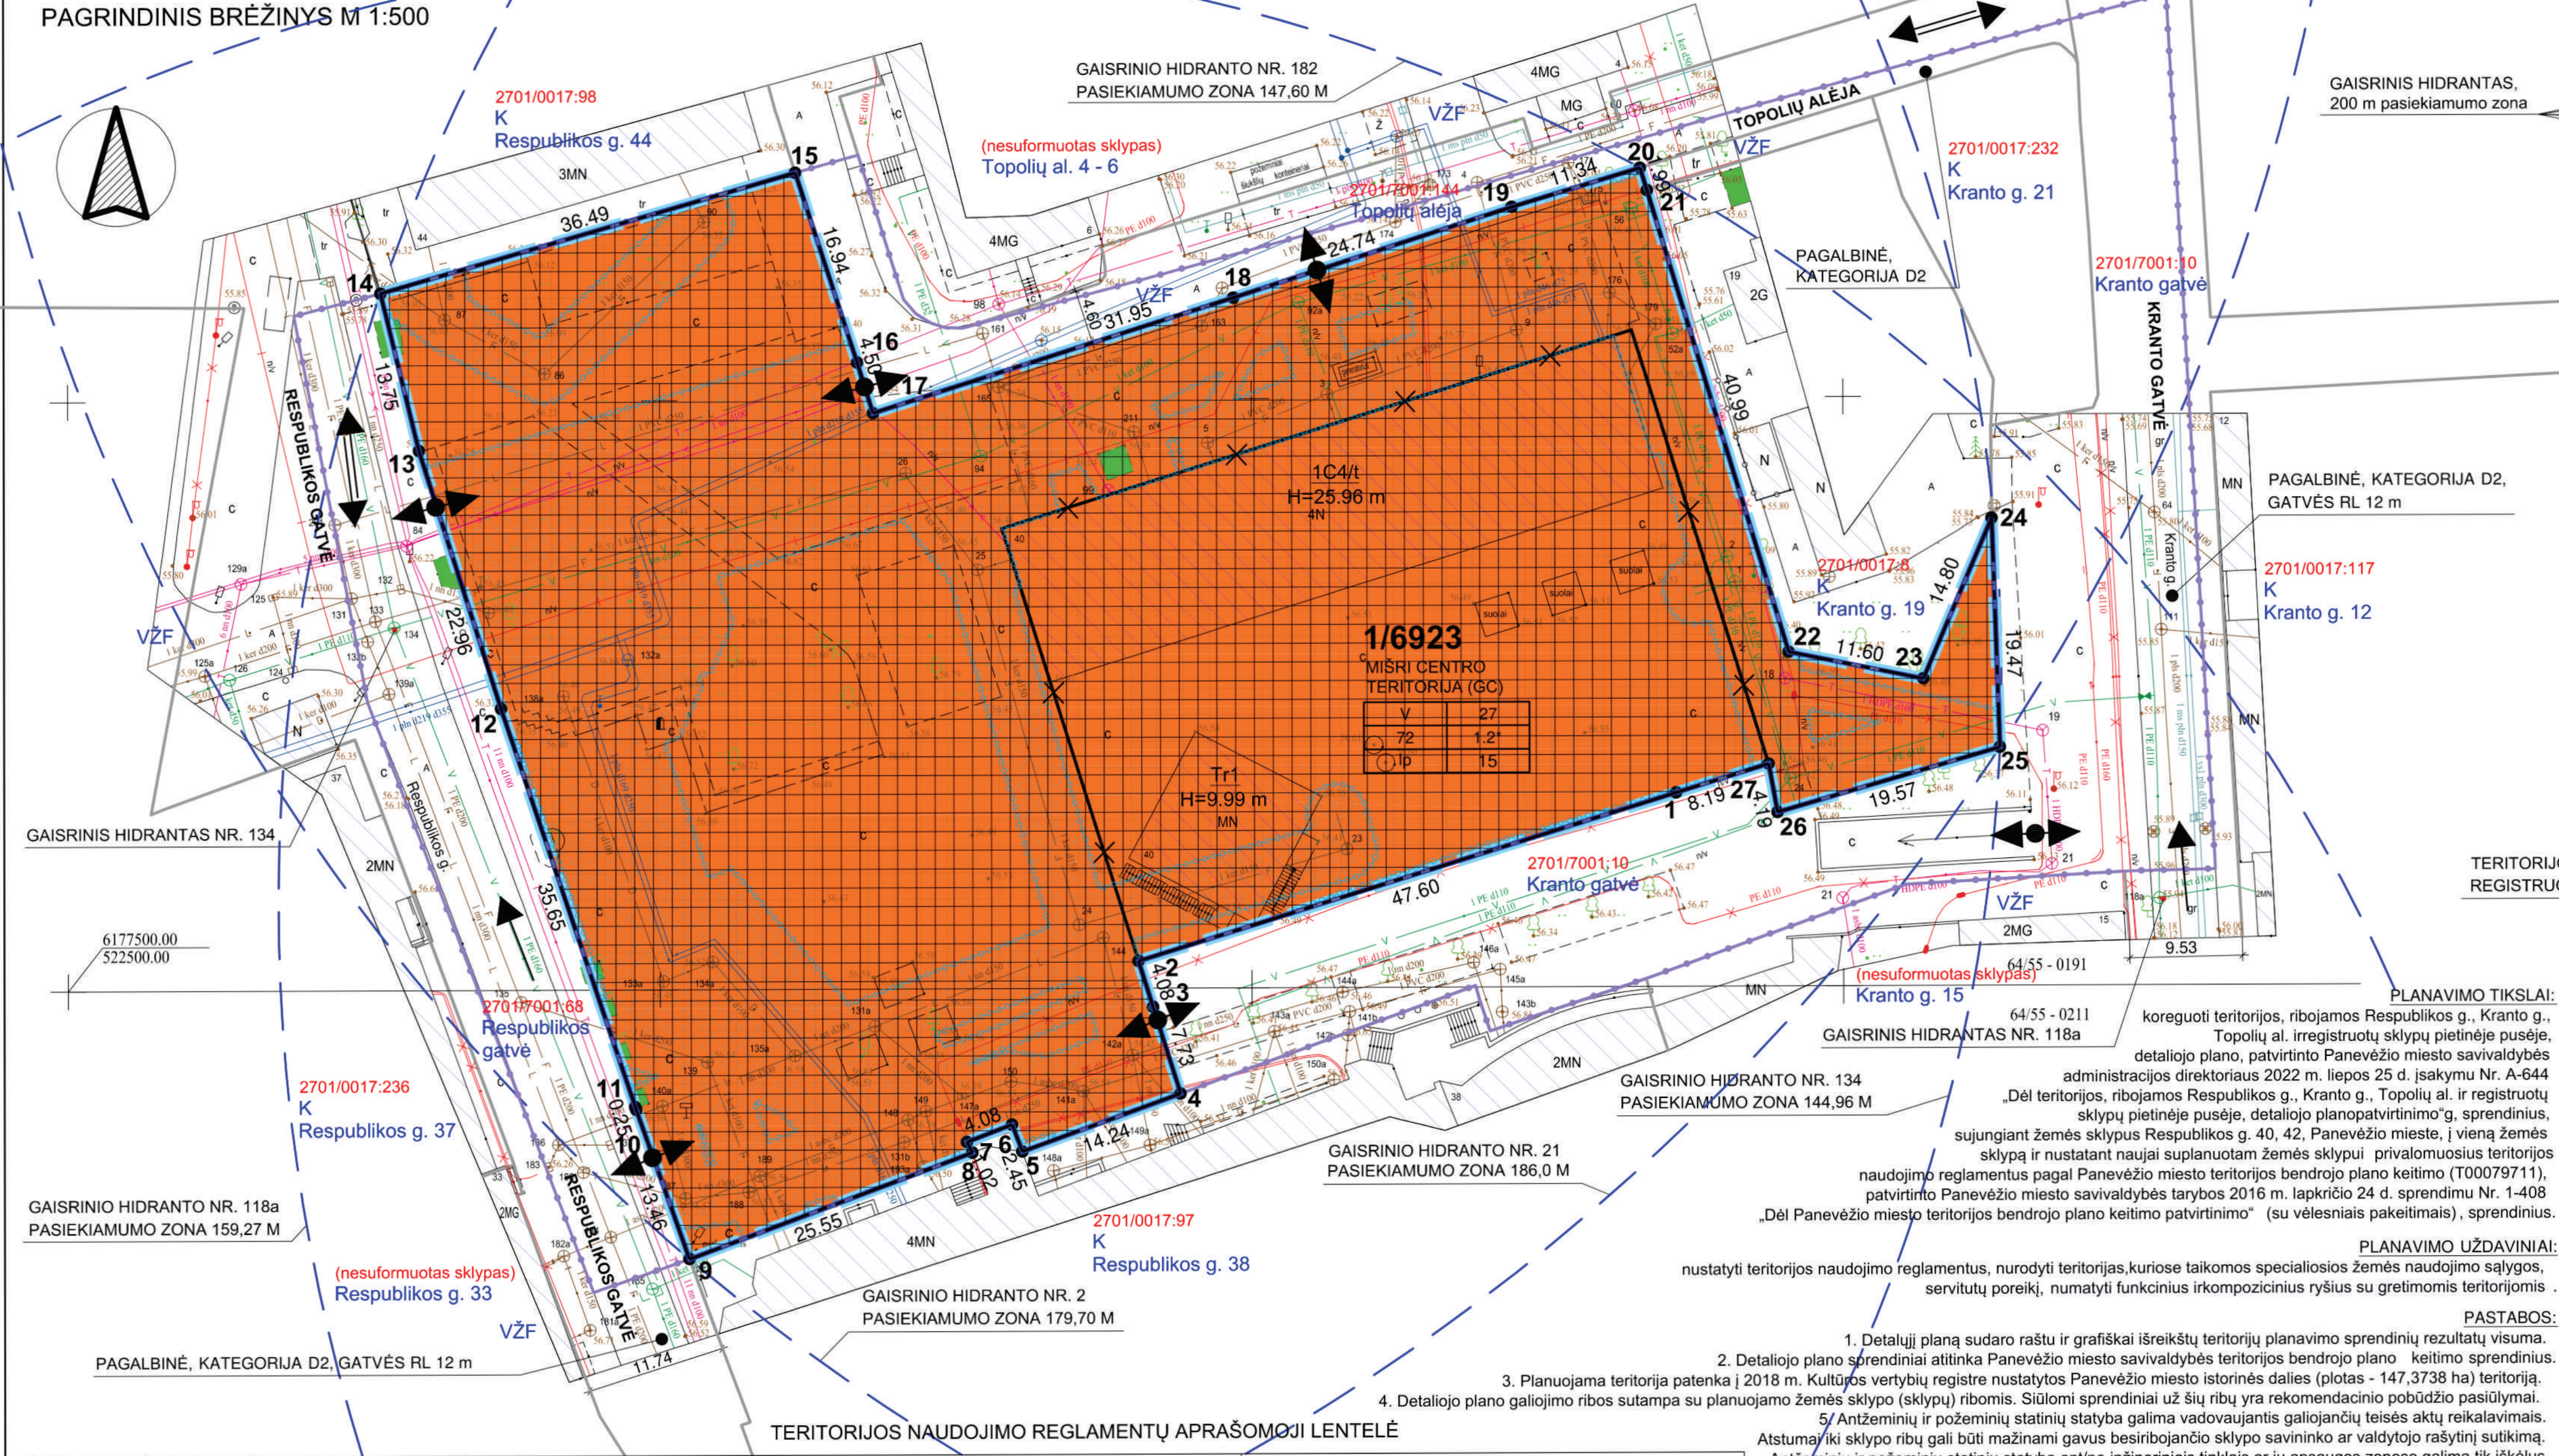

PLANUOJAMŲ ŽEMĖS SKLYPŲ TERITORIJA
TERITORIJOS, RIBOJAMOS RESPUBLIKOS G., KRANTO G., TOPOLIŲ AL. IR
REGISTRUOTŲ SKLYPŲ PIETINĖJE PUSĖJE, DETALIOJO PLANO TERITORIJA

SUTARTINIŲ ŽENKLŲ LENTELĖ	
SIMBOLIS	REGLAMANTAS
	NAGRINĖJAMOS TERITORIJOS RIBA
	PLANUOJAMŲ ŽEMĖS SKLYPŲ RIBOS/ sutampa su DP - galiojimo riba/
	NAIKINAMOS SKLYPŲ RIBOS
	KAIMYNIŲ ŽEMĖS SKLYPŲ RIBOS
	STATYBOS RIBA
	ESAMOS UŽSTATYMAS
	STATYBOS ZONA
	POŽEMINIO UŽSTATYMO ZONA
	SUSISIEKIMO IR INŽINERINIŲ TINKLŲ KORIDORIŲ RIBOS
	VAŽIUOJAMOSIOS DALIES RIBOS
	ĮVAŽIAVIMAS - ĮŠVAŽIAVIMAS, EISMO KRYPTIS
1/6923	ŽEMĖS SKLYPO NUMERIS/ PLOTAS, m²
K	KITOS (KAIMYNIŲ) VALDOS
VŽF	VALSTYBINIS ŽEMĖS FONDAS
U_GC_P_F	Teritorijos funkcinė zona FUNKC. ZON: (T1) Pagrindinio centro zona (Eo kodas - U_GC_P_F)
GC	Konkretus teritorijos naudojimo tipas NAUD. TIP: Mišri centro teritorija (Eo kodas - GC)
KT	Žemės paskirtis PAGR. PASK: kitos paskirties žemė (Eo kodas - KT)
V	Naudojimo būdas NAUD. BUD: Visuomeninės paskirties teritorijos (Eo kodas - V)
	Lietuvos Respublikos specialią žemės naudojimo sąlygų įstatyme nurodytų teritorijų, kuriose taikomos specialiosios žemės naudojimo sąlygos riba
	NAGRINĖJAMOJE TERITORIJOJE ESAMI ŽELDINIAI
T	T - teritorijos naudojimo tipas ar pagrindinė žemės naudojimo paskirtis
1 2	1 - žemės sklypo naudojimo būdas (būdas)
3 4	2 - leidžiamasis pastatų aukštis (metrais)
5 6	3 - leidžiamasis žemės sklypo užstatymo tankis (%)
	4 - leidžiamasis žemės sklypo užstatymo intensyvumas
	5 - užstatymo tipas, ip - laisvo planavimo užstatymas
	6 - priklausomųjų želdynų ir želdynų teritorijų dalys (%)

Sklypo (jo dalies) Nr.	Sklypo (jo dalies) plotas, m²	Sklypo (jo dalies) kampų pažymėjimas plane	Sklypo (jo dalies) kampų koordinatės		Privalomieji teritorijos naudojimo reglamentai									Papildomi teritorijos naudojimo reglamentai		
					Teritorijos naudojimo tipas	Žemės naudojimo paskirtis	Žemės naudojimo būdas	Leistinas pastatų aukštis		Užstatymas			Priklausomųjų želdynų ir želdynų teritorijos dalys, %	Pastatų aukštų skaičius	Statinių paskirtis	Kiti reglamentai
			nuo žemės paviršiaus, m	altitudė, m				tankis, %	intensy- vumas	tipas						
1	2	3	4	5	6	7	8	9	10	11	12	13	14	15	16	17
1	6923	1	6177516.45	522635.87	GC	KT	V	27	83.60	72	1.2*	lp	15	1+5	Negyvenamieji: kultūros paskirties pastatai	Aerodromo apsaugos zonos (zona "D") (III skyrius, pirmasis skirsnis) , plotas: 6923 m²
		2	6177502.32	522590.42												Elektros tinklų apsaugos zonos (III skyrius, ketvirtasis skirsnis) , plotas: 464 m²
		3	6177498.43	522591.64												Vandens tiekimo ir nuotekų, paviršinių nuotekų tvarkymo infrastruktūros apsaugos zonos (III skyrius, dešimtas skirsnis) , plotas: 2547 m²
		4	6177491.06	522593.96												Elektroninių ryšių tinklų elektroninių ryšių infrastruktūros apsaugos zonos (III skyrius, vienuoliktas skirsnis) , plotas: 285 m²
		5	6177486.19	522580.58												Šilumos perdavimo tinklų apsaugos zonos (III skyrius, dvylikasis skirsnis) , plotas: 1441 m²
		6	6177488.48	522579.71												Kultūros paveldo objektų ir vietovių teritorijos, jų apsaugos zonos (V skyrius, pirmasis skirsnis), plotas: 6923 m²
		7	6177487.01	522575.90												Požeminio vandens vandenviečių apsaugos zonos (VI skyrius, vienuoliktasis skirsnis) , plotas: 6923 m²
		8	6177486.11	522576.37												
		9	6177477.16	522552.44												
		10	6177489.85	522547.95												
		11	6177490.09	522547.87												
		12	6177523.91	522536.58												
		13	6177545.81	522529.68												
		14	6177559.18	522526.45												
		15	6177569.31	522561.51												
		16	6177553.19	522566.72												
		17	6177548.89	522568.05												
		18	6177558.58	522598.50												
		19	6177566.19	522622.04												
		20	6177569.48	522632.89												
		21	6177567.57	522633.47												
		22	6177528.36	522645.40												
		23	6177526.06	522656.77												
		24	6177539.68	522662.56												
		25	6177520.22	522663.23												
		26	6177514.76	522644.44												
		27	6177518.88	522643.69												

Detaliojo plano sprendinių pasekmės neturi sukelti neigiamo poveikio supančiai aplinkai - gretimų sklypų naudotojams bei tretiesiems asmenims arba kitaip pabloginti esančią padėtį. Gretimoms teritorijoms vykdoma veikla neturi įtakos planuojamame žemės sklype esamai ir numatomi ūkinei veiklai.

EIL. NR.	ŽEMĖS SKLYPO KADASTRINIS NR.	ŽEMĖS SKLYPO VALDYTOJAI/ NAUDOTOJAI	ĮMONĖS KODAS	PARAŠAS	DATA
1.	2701/0017:110	PANEVŽIO Miesto SAVIVALDYBĖS ADMINISTRACIJA	111104115		
2.	2701/0017:257				

D. NARUŠEVIČIENĖS ĮMONĖ (IP98 - 90; KODAS 148210949) +370 698 80499 dangulen@gmail.com		Kompleksinis teritorijų planavimo dokumentas: Teritorijos, ribojamos Respublikos g., Kranto g., Topolių al. ir registruotų sklypų pietinėje pusėje, detaliojo plano korektūra	
ATESTATO NR.	PARAŠAS	V.PAVARDĖ	DATA
A 803	PV	D.N.	2023-12
A 803	ARH.	D.N.	2023-12
Etapas	Planavimo organizatorius: PANEVŽIO Miesto SAVIVALDYBĖS ADMINISTRACIJOS DIREKTORIUS		
DP			

Objektas:	Žemės sklypai (Respublikos g. 40, kadastro Nr. 2701/0017:110 ir Respublikos g. 42, kadastro Nr. 2701/0017:257) Panevėžio m., Panevėžio m. sav.	
Brėžinys:	PAGRINDINIS BRĖŽINYS M 1:500	LAIDA
Indeksas:	2023.12-DP-SP.B-03	LAPAS
	1	LAPŲ
		1

* (UI ≤ 3,0 iki 30 % teritorijos leidžiama, esant viešojo intereso prioritetui)