
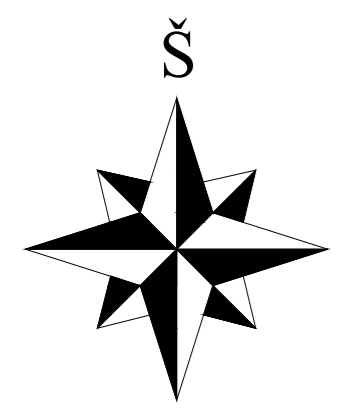
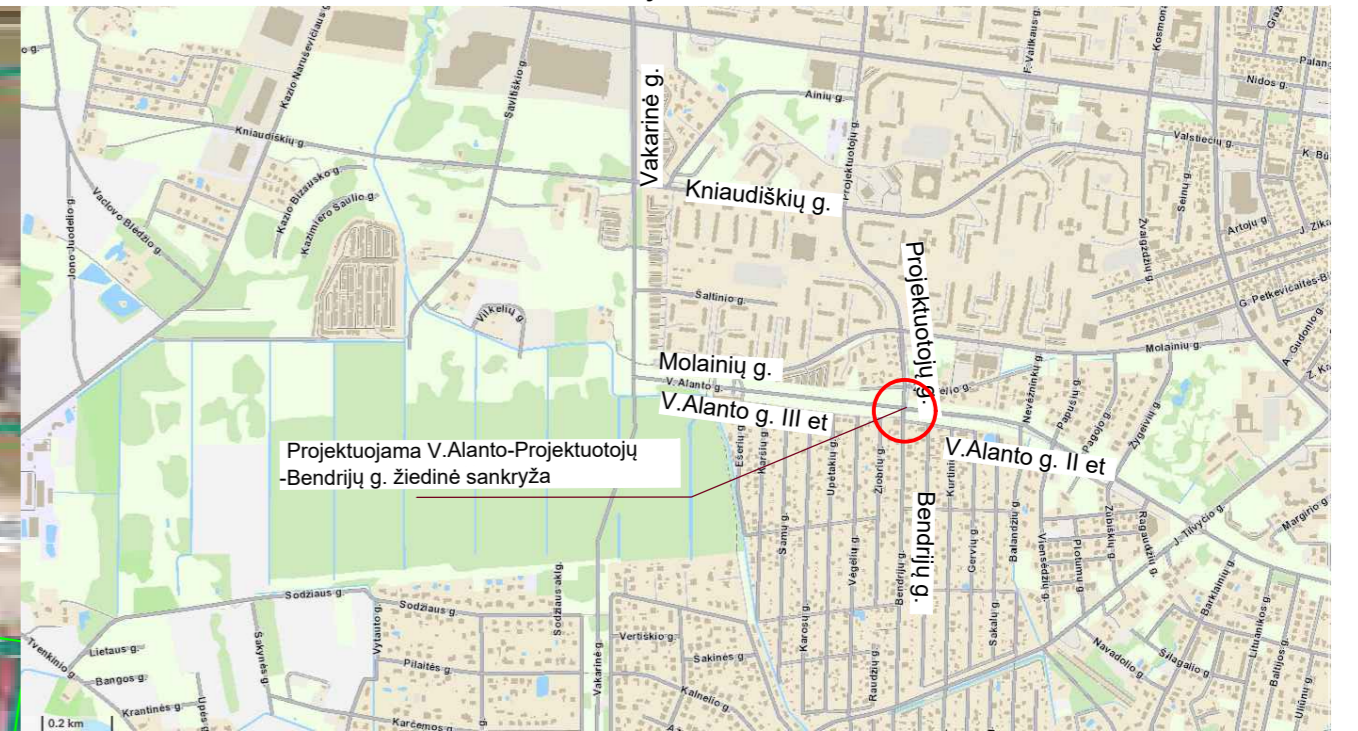


Situacijos schema

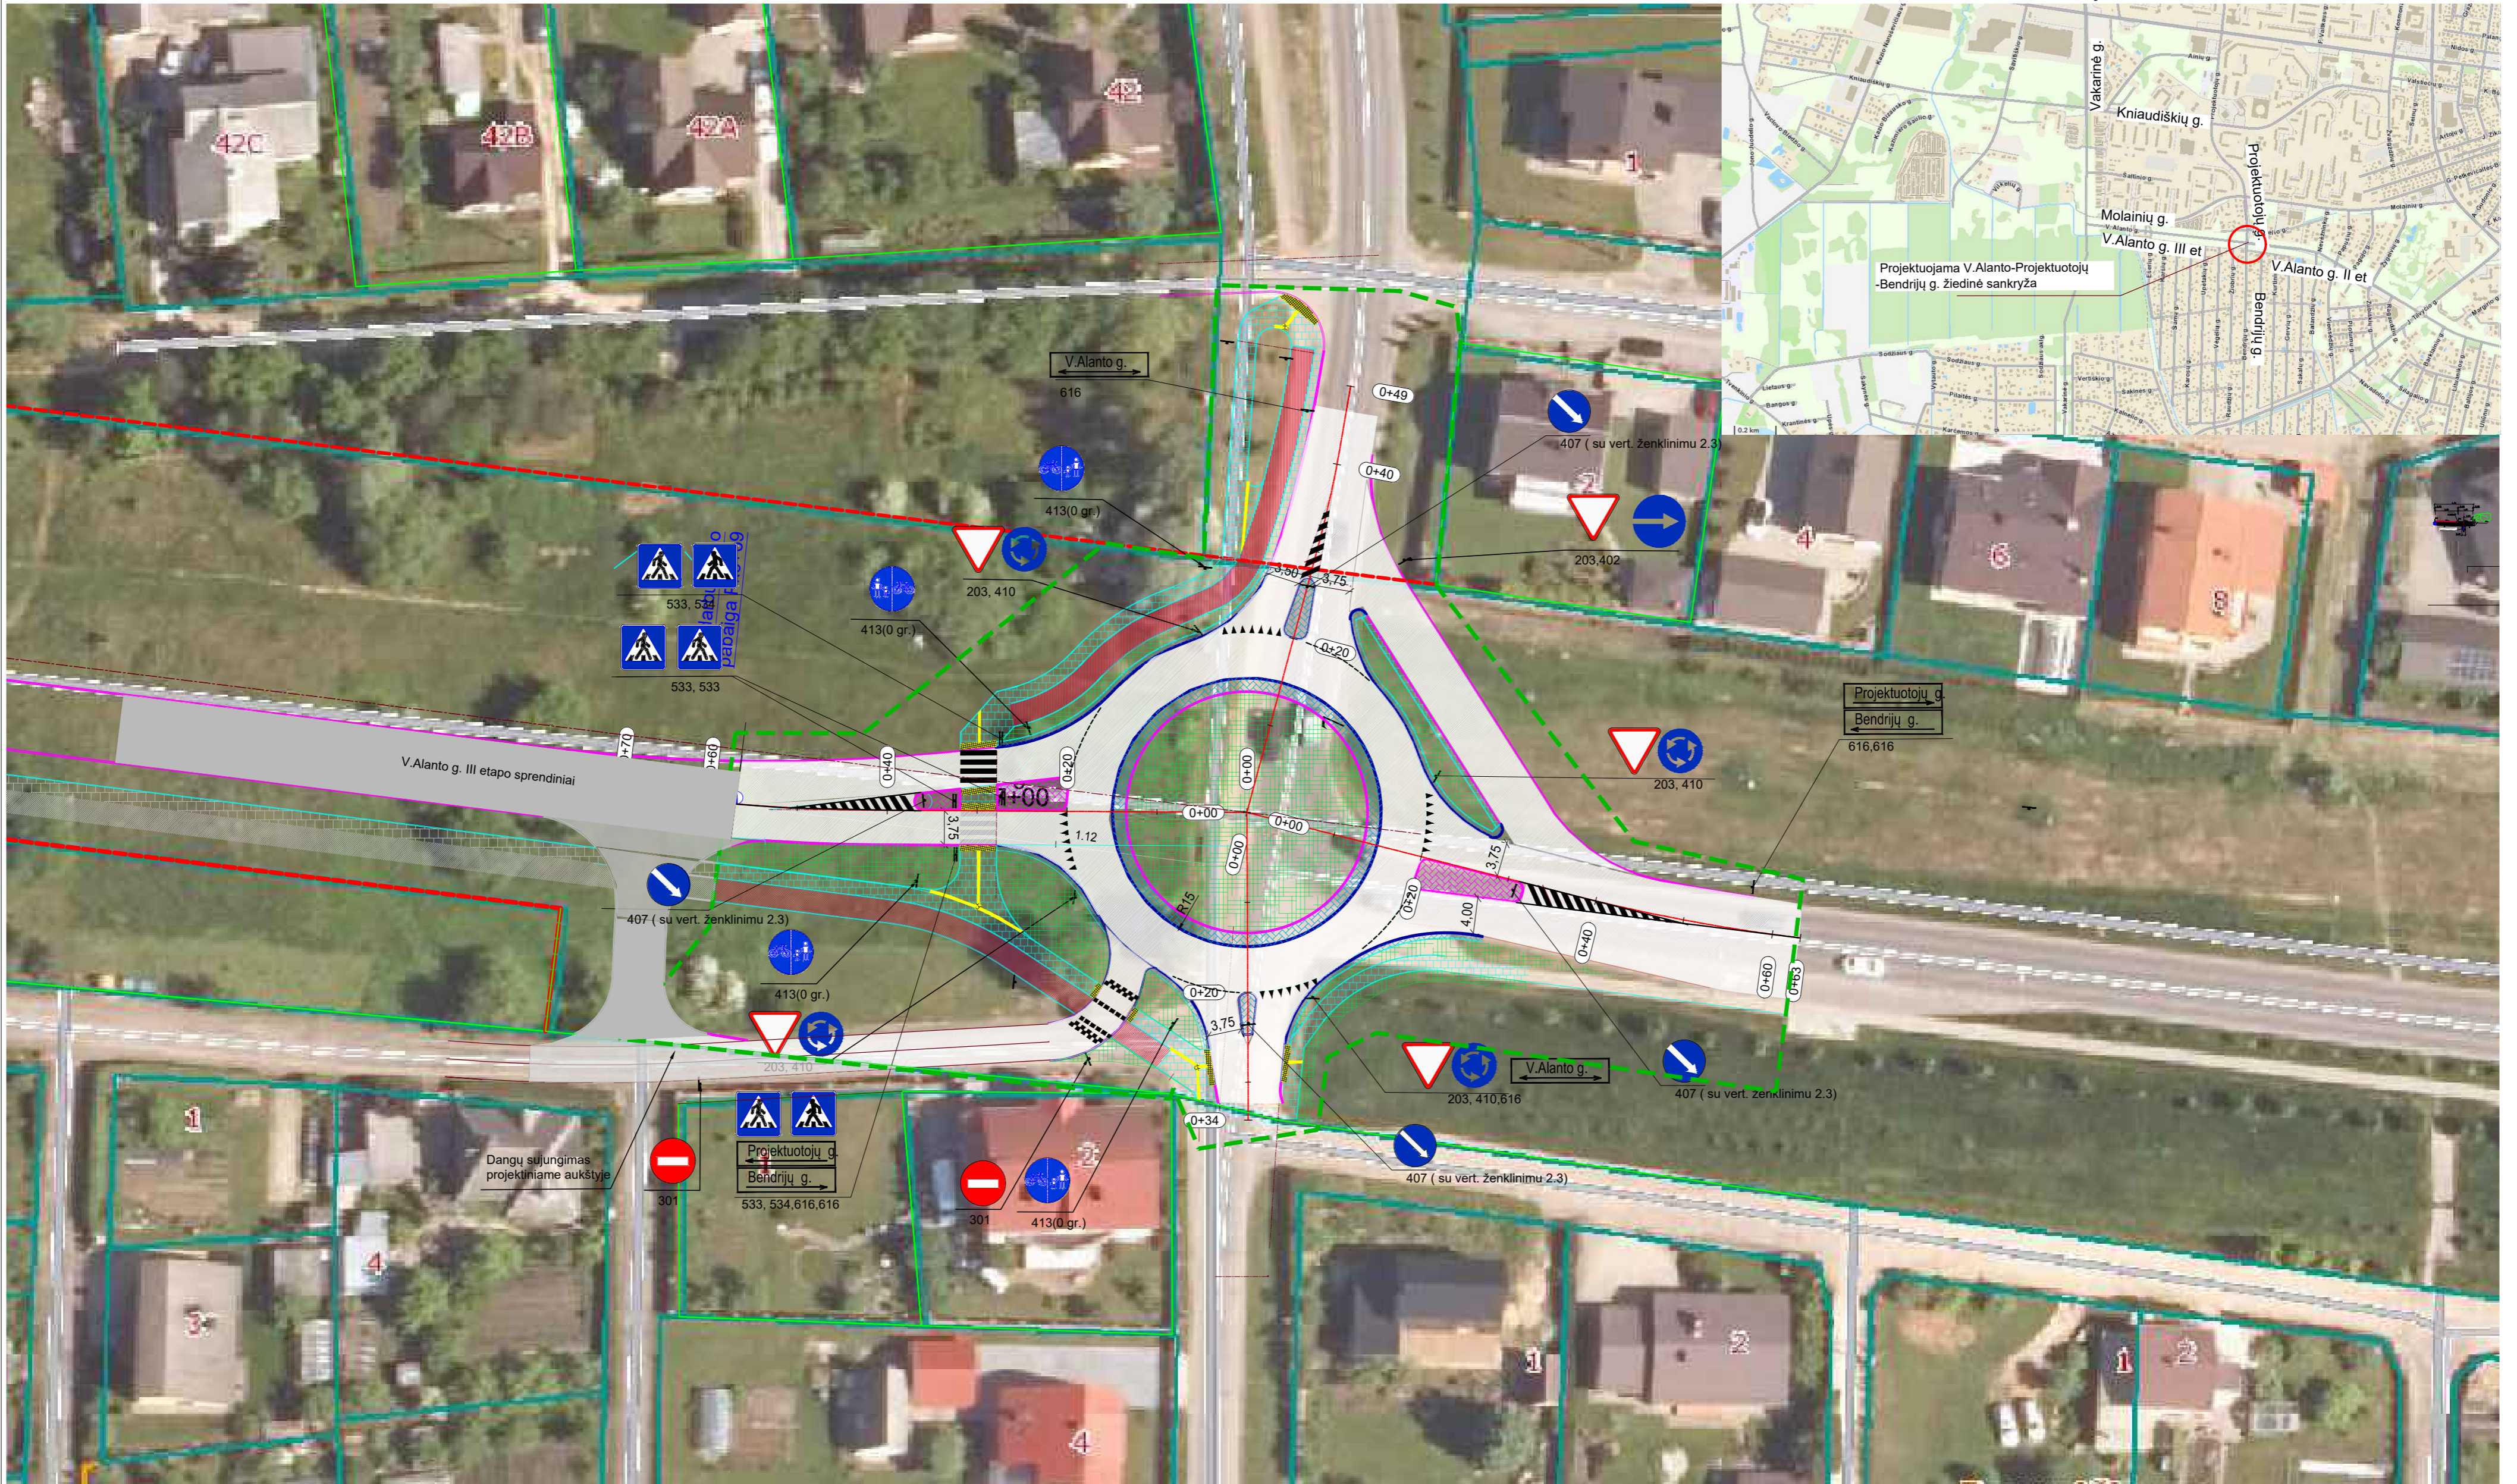

0	2024-06	Statybos leidimui, konkursui ir statybai	
Laida	Data	Laidos statusas keitimo priežastis (jei taikoma)	
Kval. patv. dok. Nr.			KOMPLEKSAS PROJEKTO PAVADINIMAS Panevėžio miesto V. Alanto g., Projektuotojų g. ir Bendrijų g. sankryžos rekonstravimo į žiedinę sankryžą techninis projektas
27104	PV.	R. Kubiliūtė-Fedč	Projektiniai pasiūlymai
16468	PDV.	R. Kubiliūtė-Fedč	Vaizdinis planas. M 1:500
LT	STATYTOJAS IR (ar) UŽSAKOVAS: Panevėžio miesto savivaldybė	DOKUMENTO ŽYMŪS P/24293-R-PP.B-01	Laida 0 Lapas 1 Lapų 1