


SUTARTINIAI ŽYMĖJIMAI

	Projektuojamo sklypo riba
	Projekto darbų riba
	Proj. ir esamos situacijos korekcijos vieta
	Proj. betono trinkelų dangas, važiuojamoji gatvės dalis
	Proj. asfalto dangas, važiuojamoji dalis
	Proj. betono trinkelų dangas su vejos tarpais
	Esamas tašytų akmenų grindinys
	Proj. tašytų akmenų grindinys
	Projektuojama tako dangas skveruose
	Projektuojama liejama dangas vaikų žaidimų aikštelėse
	Projektuojama betono trinkelų dangas, pėsčiųjų takai
	Projektuojama betono trinkelų dangas, akcentinė
	Projektuojama vandens surinkimo juosta kelio dalyje
	Projektuojama veja
	Projektuojami gėlynai su muštu
	Projektuojami medinių lentučių dangas
	Remontuojama atraminė sienalvora
	Projektuojamas nužemintas gatvės bortas
	Projektuojamas iškilus gatvės bortas
	Projektuojamas vejos bortas
	Projektuojamas tvora
	Įėjimai į pastatus
	Įvažiavimai į teritoriją
	Eismo kryptis
	Esami medžiai
	Proj. mažoji architektūra
	Projektuojami atsisėdimo vietos, suolai
	Projektuojami medžiai
	Projektuojami krūmai
	Projektuojami gėlynai

0	2025-03	Projektiniai pasiūlymai		
Laida	Įteiktas duomenys	Laidos statusas: Keitimo priežastis (jei taikoma)		
KVAL. PATV. DOK. NR.	aplan	Užduoties pavadinimas: STATINIO PROJEKTO PAVADINIMAS: Informacinis statinis, apskaitos komunikacijos grupės (Būdos g. unks. Nr. 4400-5348-3030, T. Mugojo g. unks. Nr. 4400-4814-0401), S. Mero g. unks. Nr. 4400-5474-0364, A. Krišio g. unks. Nr. 4400-6287-1824, Prievežio Balatono g. unks. Nr. 4400-5368-0664) rekonstrukcija, iššermavimo patalpa, šiluminės energijos gamybos vieta (Rėpūnėlių g. 3 unks. Nr. 2011-020-0260, Vasario 16-osios g. 19 unks. Nr. 4400-6176-3341, Ieva vaivadienės žemės ūkio bendrovių su Vasario 16-osios g., Vasario 16-osios unks. Nr. 4400-6202-0816, Ieva vaivadienės žemės ūkio bendrovių su A. Krišio g. ir Klajūnų g., 1, Panevėžyje, infrastruktūros rengimo projektas)		
A15110135	PV/PDV	D. Kraučionienė	DOKUMENTO PAVADINIMAS:	Laida
0022563	Koord.	R. Trečiokė	Sklypo sutvarkymo (želdinimo) planas	0
009998	Arch.	E. Miežauskaitė		
37842	Inž.	R. Zakauskienė		1:500
KALBOS TRUMP.	STATYTOJAS IR (ARBA) UŽSAKOVAS:	DOKUMENTO ŽYMUO:	Lapų	Lapų
LT	Panevėžio miesto savivaldybė	25001-PP-B.02	1	1


SUTARTINIAI ŽYMĖJIMAI

	Projektuojamo sklypo riba
	Projekto darbų riba
	Proj. ir esamos situacijos korekcijos vieta
	Proj. betono trinkelų danga, važiuojamoji gatvės dalis
	Proj. asfalto danga, važiuojamoji dalis
	Proj. betono trinkelų danga su vejos intarpais
	Esamas tašytų akmenų grindinys
	Proj. tašytų akmenų grindinys
	Projektuojama tako danga skveruose
	Projektuojama liejama danga vaikų žaidimų aikštelėse
	Projektuojama betono trinkelų danga, pėsčiųjų takai
	Projektuojama betono trinkelų danga, akcentinė
	Projektuojama vandens surinkimo juosta kelio dalyje
	Projektuojama veja
	Projektuojami gėlynai su mulčiu
	Projektuojami medinių lentučių danga
	Remontuojama atraminė siena/tvora
	Projektuojamas nužemintas gatvės bortas
	Projektuojamas iškilus gatvės bortas
	Projektuojamas vejos bortas
	Projektuojamas tvora
	Įėjimai į pastatus
	Įvažiavimai į teritoriją
	Eismo kryptis
	Esami medžiai
	Proj. mažoji architektūra
	Projektuojami atsisėdimo vietos, suolai
	Projektuojami medžiai
	Projektuojami krūmai
	Projektuojami gėlynai

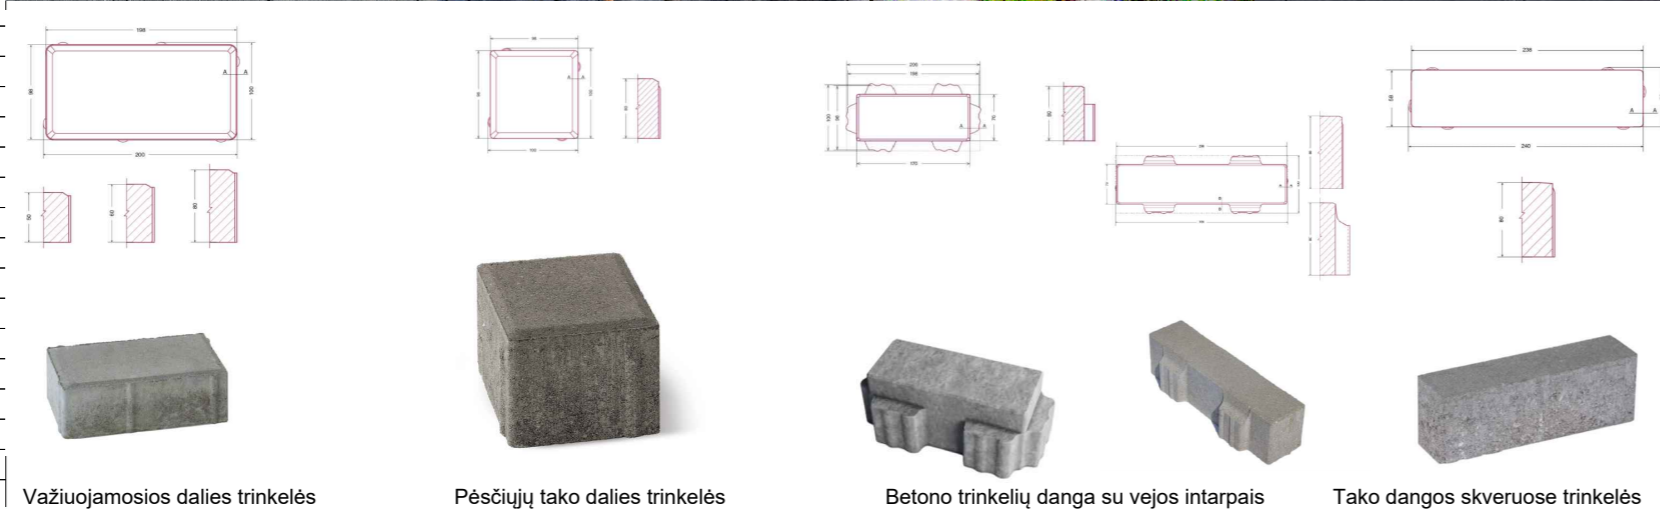


Važiuojamosios dalies trinkelės Pėsčiųjų tako dalies trinkelės Betono trinkelų danga su vejos intarpais Tako dangos skveruose trinkelės

Važiuojamosios dalies vandens surinkimo dalies trinkelės Atidengiama esama tašytų akmenų danga Liejama danga vaikų žaidimų aikštelėje

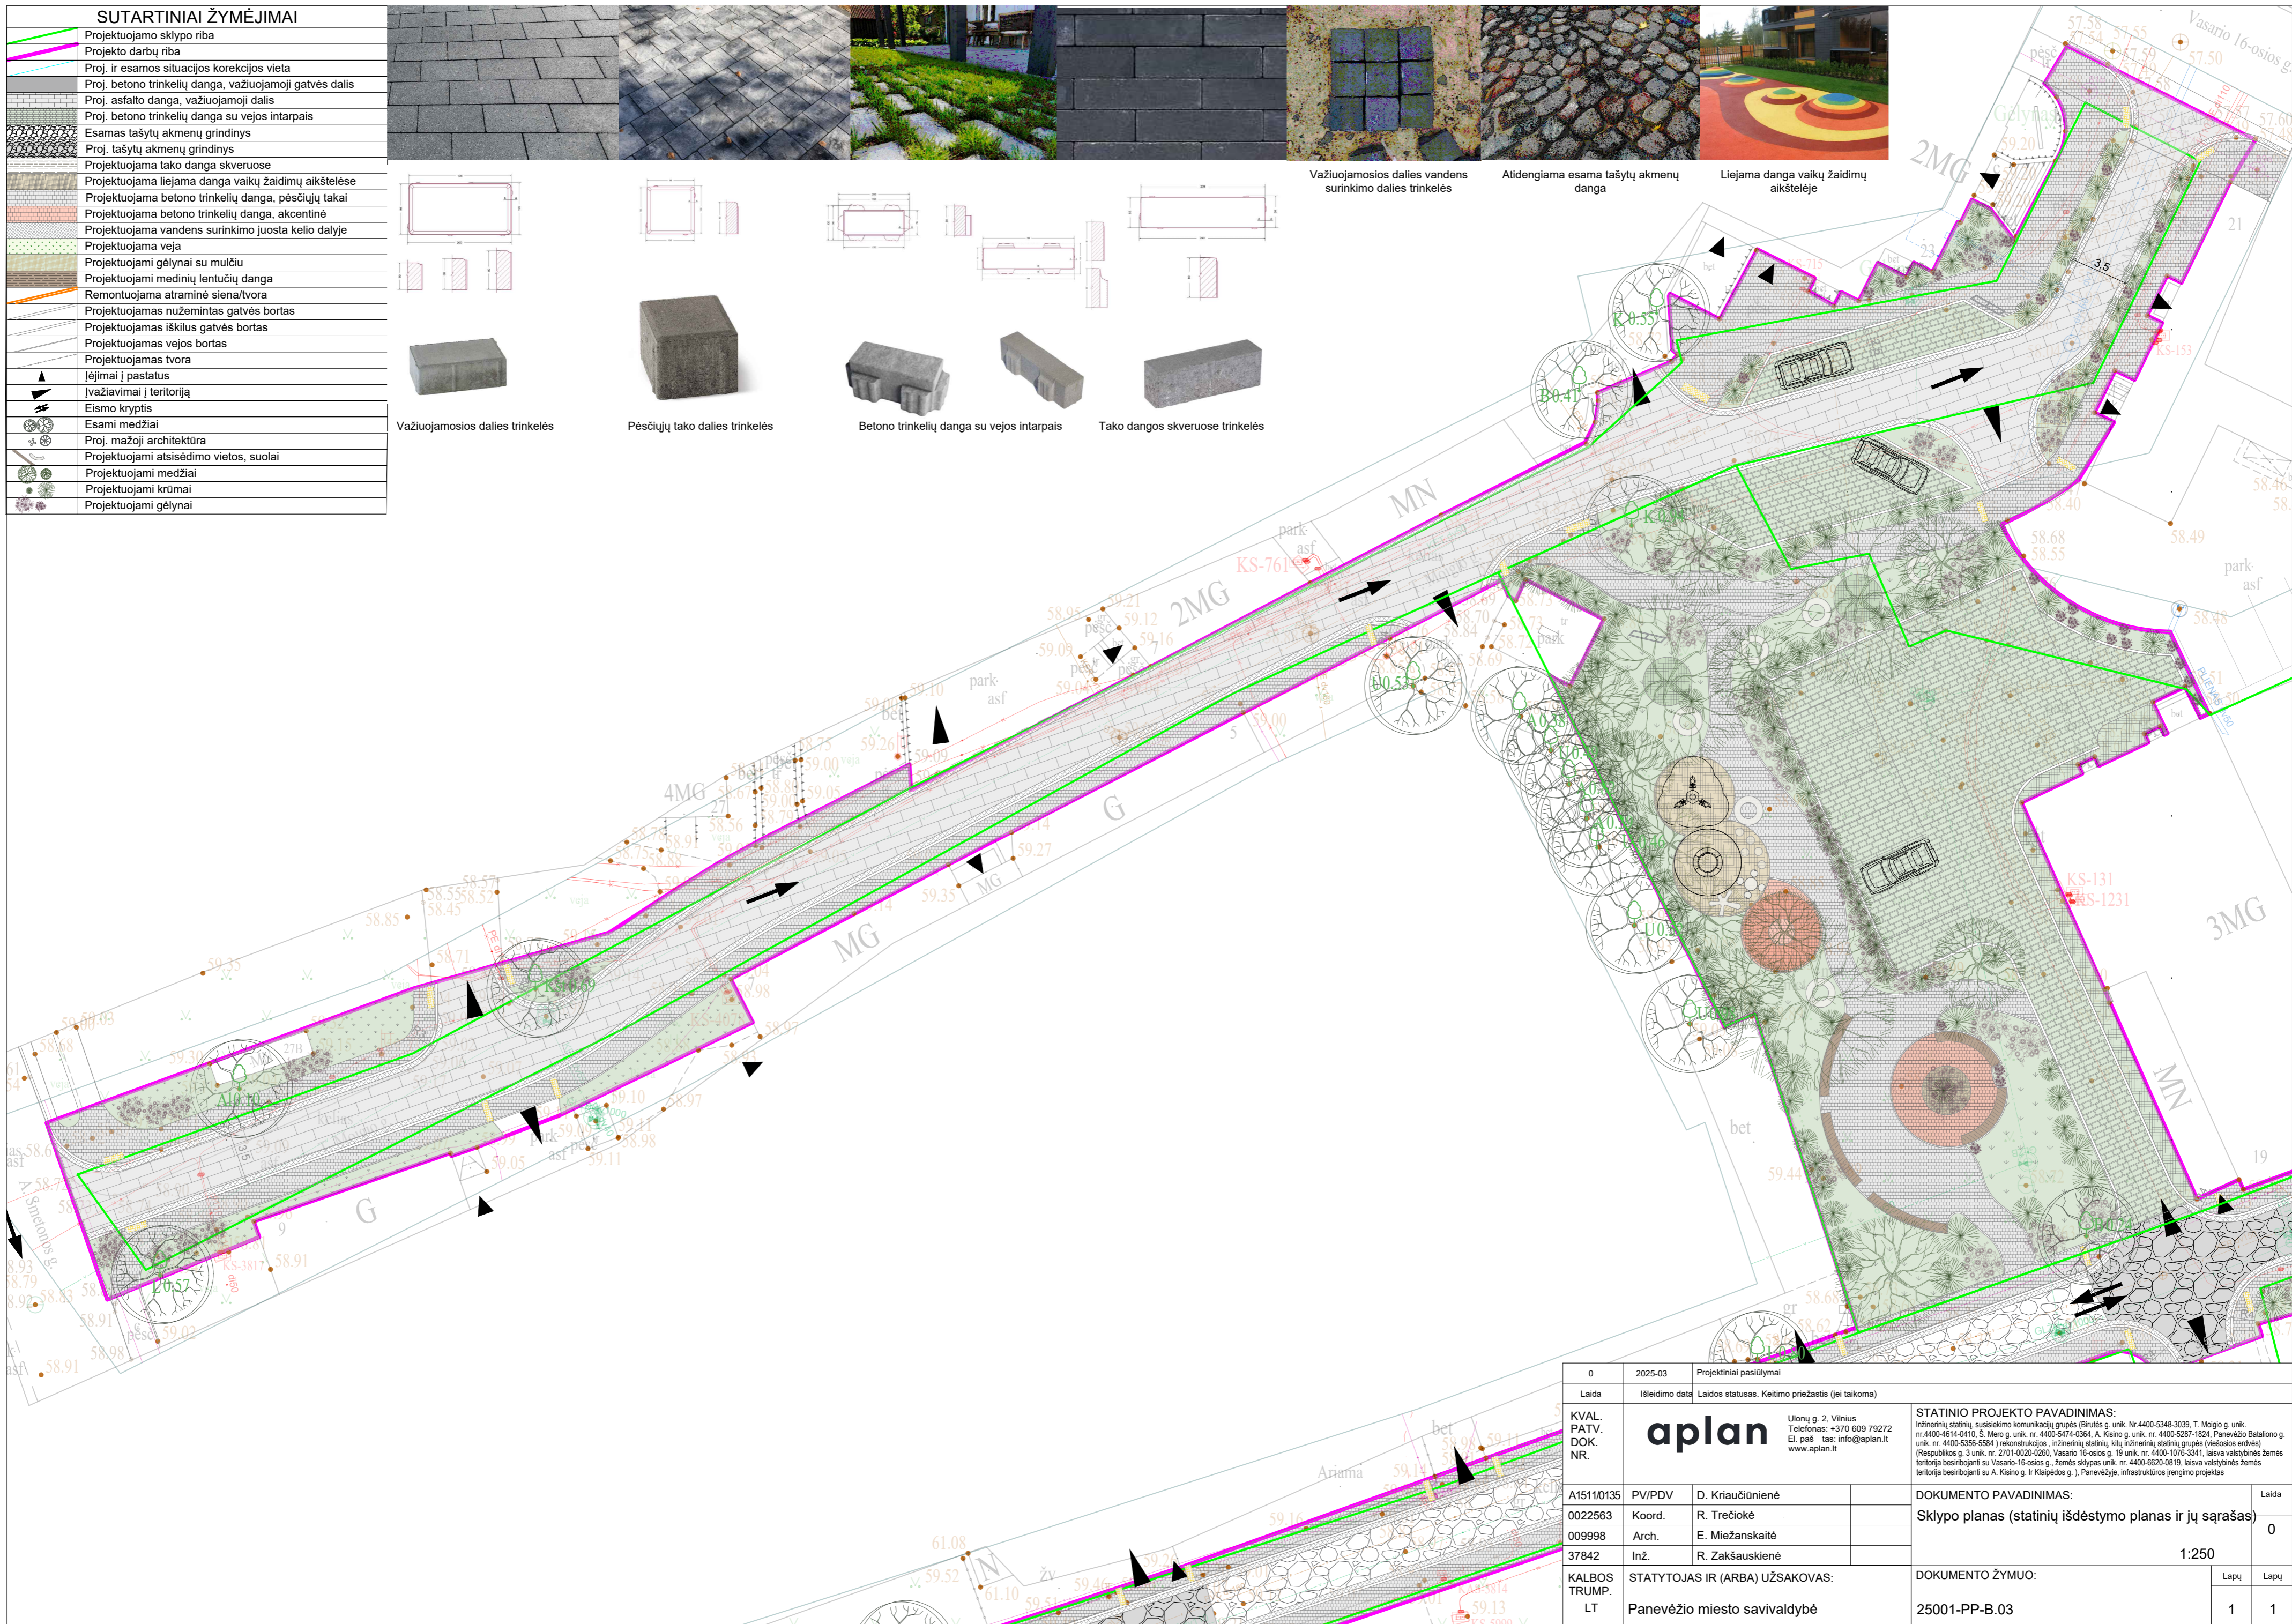


0	2025-03	Projektiniai pasiūlymai		
Laida	Išleidimo data	Laidos statusas. Keitimo priežastis (jei taikoma)		
KVAL. PATV. DOK. NR.	<p>aplan</p> <p>Ulonų g. 2, Vilnius Telefonas: +370 609 79272 El. paštas: info@aplan.lt www.aplan.lt</p>		<p>STATINIO PROJEKTO PAVADINIMAS: Inžinerinių statinių, susisiekimo komunikacijų grupės (Birutės g. unik. Nr. 4400-5348-3039, T. Moggio g. unik. nr. 4400-4614-0410, S. Mero g. unik. nr. 4400-5474-0364, A. Kisano g. unik. nr. 4400-5293-1824, Panevėžio Bataliono g. unik. nr. 4400-5356-5584) rekonstrukcijos, inžinerinių statinių, kitų inžinerinių statinių grupės (viešosios erdvės) (Respublikos g. 3 unik. nr. 2701-0020-0260, Vasario 16-osios g. 19 unik. nr. 4400-1076-3341, laisva valstybinės žemės teritorija besiribojanti su Vasario-16-osios g., žemės sklypas unik. nr. 4400-6620-0819, laisva valstybinės žemės teritorija besiribojanti su A. Kisano g., I. Klaipešos g.), Panevėžyje, infrastruktūros įrengimo projektas</p>	
A15110135	PV/PDV	D. Kriaučiūnienė	DOKUMENTO PAVADINIMAS:	Laida
0022563	Koord.	R. Trečiokė	Sklypo planas (statinių išdėstymo planas ir jų sąrašas)	0
009998	Arch.	E. Miežanskaitė		
37842	Inž.	R. Zakšauskienė		1:250
KALBOS TRUMP.	STATYTOJAS IR (ARBA) UŽSAKOVAS:		DOKUMENTO ŽYMUO:	Lapų
LT	Panevėžio miesto savivaldybė		25001-PP-B.03	Lapų
				1
				1

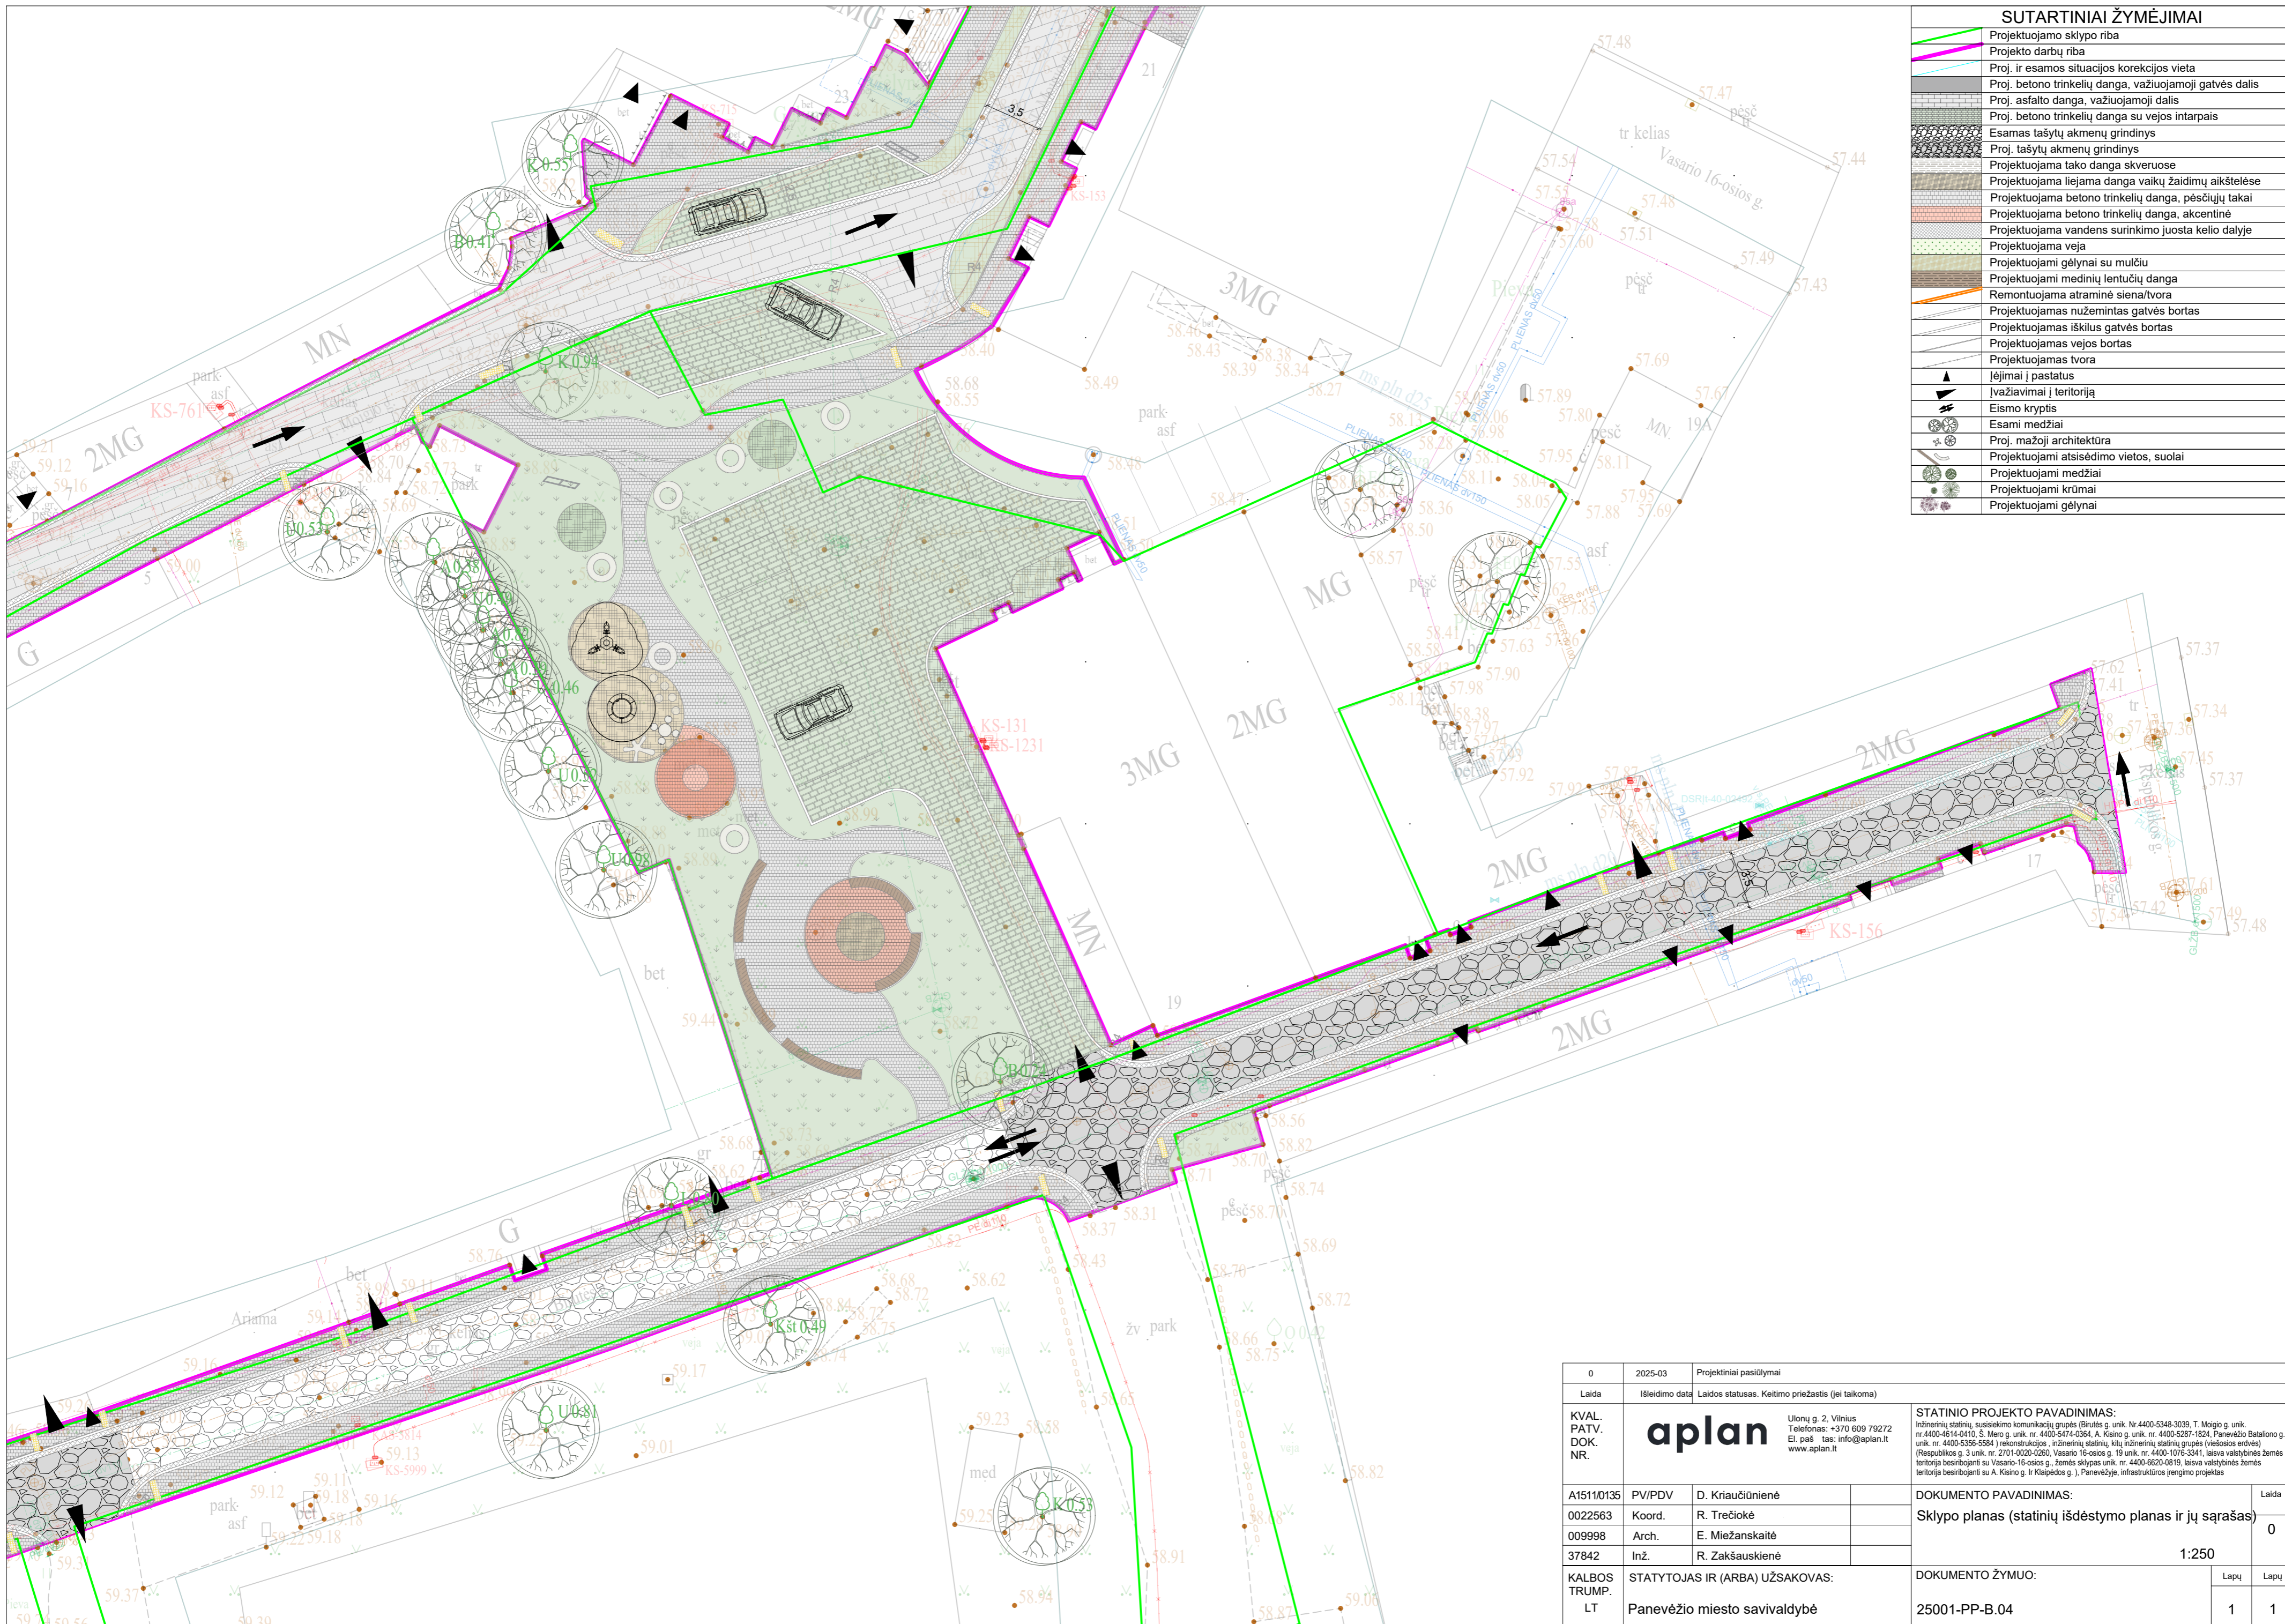

SUTARTINIAI ŽYMĖJIMAI	
	Projektuojamo sklypo riba
	Proj. ir esamos situacijos korekcijos vieta
	Proj. ir esamos situacijos korekcijos vieta
	Proj. betono trinkelėlių danga, važiuojamoji gatvės dalis
	Proj. asfalto danga, važiuojamoji dalis
	Proj. betono trinkelėlių danga su vejos tarpais
	Esamas tašytų akmenų grindinys
	Proj. tašytų akmenų grindinys
	Projektuojama tako danga skveruose
	Projektuojama liejama danga vaikų žaidimų aikštelėse
	Projektuojama betono trinkelėlių danga, pėsčiųjų takai
	Projektuojama betono trinkelėlių danga, akcentinė
	Projektuojama vandens surinkimo juosta kelio dalyje
	Projektuojama veja
	Projektuojami gėlynai su mulčiu
	Projektuojami medinių lentučių dangos
	Remontuojama atraminė siena/tvora
	Projektuojamas nužemintas gatvės bortas
	Projektuojamas iškilus gatvės bortas
	Projektuojamas vejos bortas
	Projektuojamas tvora
	Įėjimai į pastatus
	Įvažiavimai į teritoriją
	Eismo kryptis
	Esami medžiai
	Proj. mažoji architektūra
	Projektuojami atsisėdimo vietos, suolai
	Projektuojami medžiai
	Projektuojami krūmai
	Projektuojami gėlynai

0	2025-03	Projektiniai pasiūlymai		
Laida	Išleidimo data	Laidos statusas. Keitimo priežastis (jei taikoma)		
KVAL. PATV. DOK. NR.	aplan		STATINIO PROJEKTO PAVADINIMAS: Inžinerinių statinių, susisiekimo komunikacijų grupės (Brulės g. unik. Nr. 4400-5348-3039, T. Moggio g. unik. Nr. 4400-4614-0410, Š. Mero g. unik. Nr. 4400-5474-0364, A. Kisino g. unik. Nr. 4400-5289-1824, Panevėžio Bataliono g. unik. Nr. 4400-5356-5584) ir rekonstrukcijos, inžinerinių statinių, kitų inžinerinių statinių grupės (viešosios erdvės) (Respublikos g. 3 unik. Nr. 2701-0020-0260, Vasario 16-osios g. 19 unik. Nr. 4400-1076-3341, laisva valstybinės žemės teritorija besiribojanti su Vasario-16-osios g., Žemės sklypas unik. Nr. 4400-6620-0819, laisva valstybinės žemės teritorija besiribojanti su A. Kisino g., I. Klaipeidos g.), Panevėžyje, infrastruktūros įrengimo projektas	
A15110135	PV/PDV	D. Kriaučiūnienė	DOKUMENTO PAVADINIMAS:	Laida
0022563	Koord.	R. Trečiokė	Sklypo planas (statinių išdėstymo planas ir jų sąrašas)	0
009998	Arch.	E. Miežanskaitė		
37842	Inž.	R. Zakšauskienė		1:250
KALBOS TRUMP.	STATYTOJAS IR (ARBA) UŽSAKOVAS:		DOKUMENTO ŽYMUO:	Lapų
LT	Panevėžio miesto savivaldybė		25001-PP-B.04	Lapų
				1 1

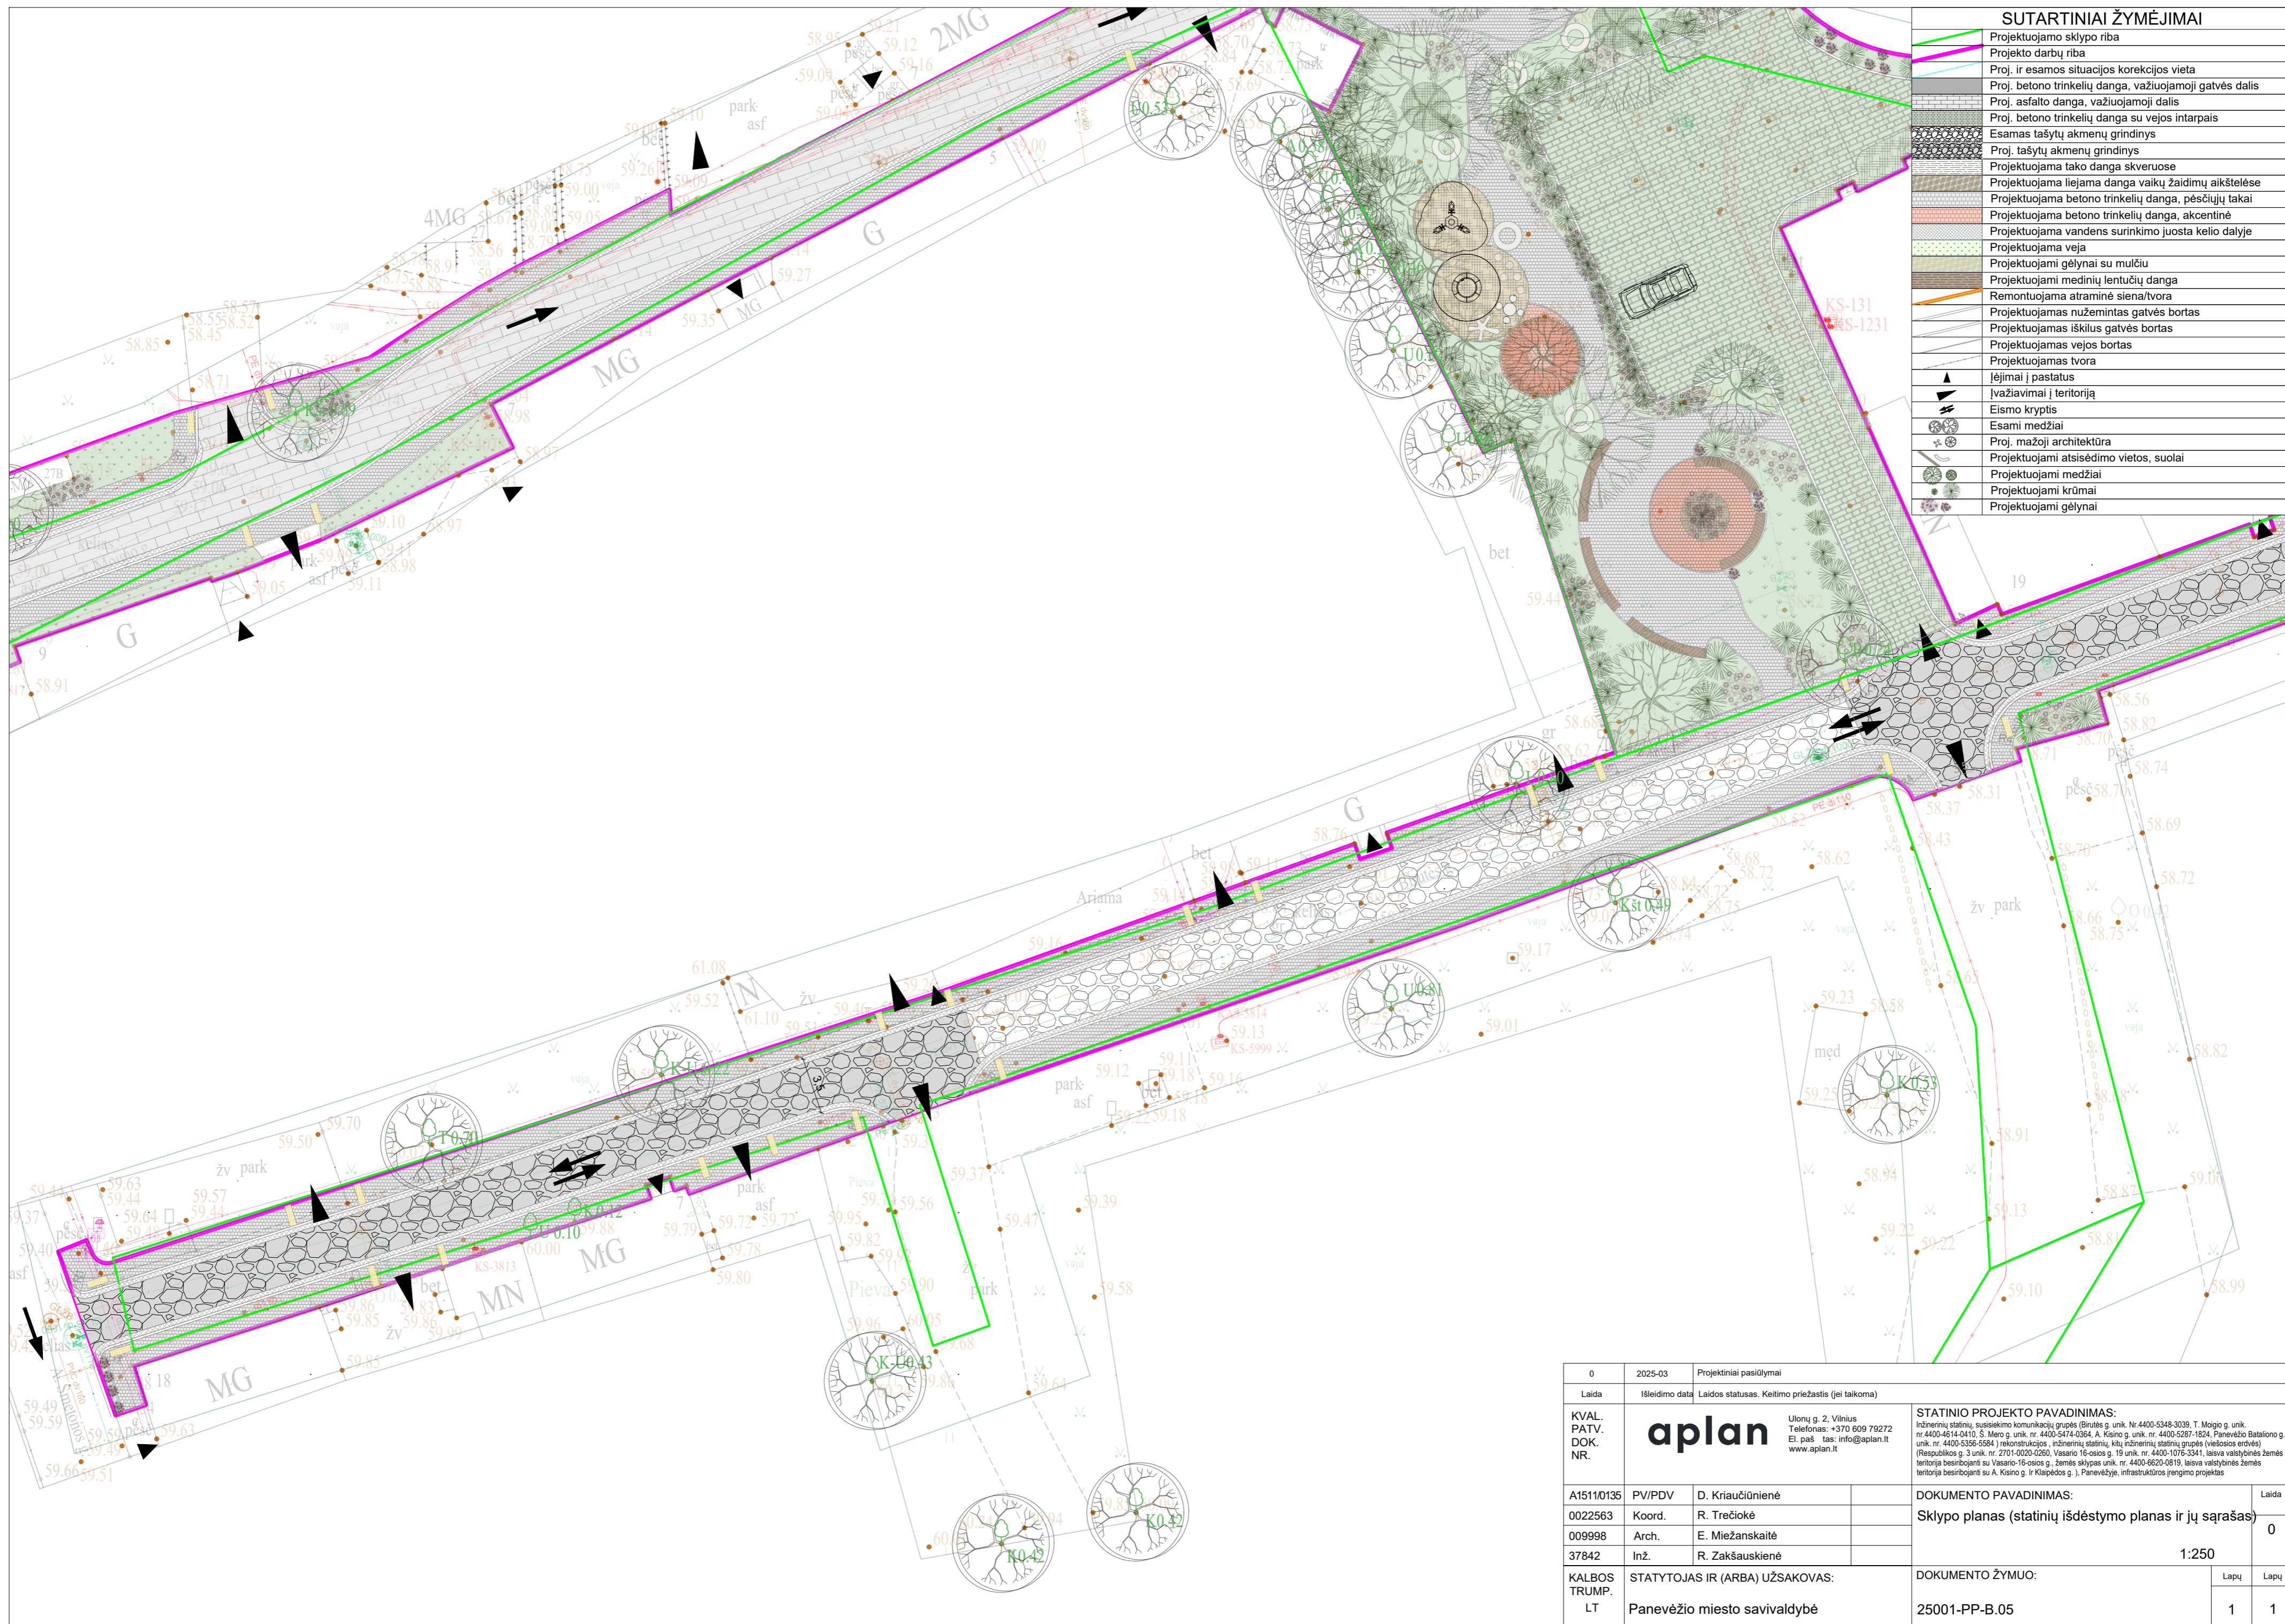


SUTARTINIAI ŽYMĖJIMAI	
	Projektuojamo sklypo riba
	Projekto darbų riba
	Proj. ir esamos situacijos korekcijos vieta
	Proj. betono trinkelų danga, važiuojamoji gatvės dalis
	Proj. asfalto danga, važiuojamoji dalis
	Proj. betono trinkelų danga su vejos tarpais
	Esamas tašytų akmenų grindinys
	Proj. tašytų akmenų grindinys
	Projektuojama tako danga skveruose
	Projektuojama liejama danga vaikų žaidimų aikštelėse
	Projektuojama betono trinkelų danga, pėsčiųjų takai
	Projektuojama betono trinkelų danga, akcentinė
	Projektuojama vandens surinkimo juosta kelio dalyje
	Projektuojama veja
	Projektuojami gėlynai su mulčiu
	Projektuojami medinių lentučių danga
	Remontuojama atraminė siena/tvora
	Projektuojamas nužemintas gatvės bortas
	Projektuojamas iškilus gatvės bortas
	Projektuojamas vejos bortas
	Projektuojamas tvora
	Įėjimai į pastatus
	Įvaziavimai į teritoriją
	Eismo kryptis
	Esami medžiai
	Proj. mažoji architektūra
	Projektuojami atsisėdimo vietos, suoliai
	Projektuojami medžiai
	Projektuojami krūmai
	Projektuojami gėlynai

0	2025-03	Projektiniai pasiūlymai		
Laida	Išleidimo data	Laidos statusas. Keitimo priežastis (jei taikoma)		
KVAL. PATV. DOK. NR.	aplan		STATINIO PROJEKTO PAVADINIMAS: Inžinerinių statinių, susisiekimo komunikacijų grupės (Brulės g. unik. Nr. 4400-5348-3039, T. Moggio g. unik. nr. 4400-614-0410, S. Mero g. unik. nr. 4400-5474-0364, A. Kisno g. unik. nr. 4400-5293-1824, Panevėžio Bataliono g. unik. nr. 4400-5356-5584) ir rekonstrukcijos, inžinerinių statinių, kitų inžinerinių statinių grupės (viešosios erdvės) (Respublikos g. 3 unik. nr. 2701-0020-0260, Vasario 16-osios g. 19 unik. nr. 4400-1076-3341, laisva valstybinės žemės teritorija besiribojanti su Vasario-16-osios g., žemės sklypas unik. nr. 4400-6620-0819, laisva valstybinės žemės teritorija besiribojanti su A. Kisno g. ir Klaipeidos g.), Panevėžyje, infrastruktūros įrengimo projektas	
A15110135	PV/PDV	D. Kriaučiūnienė	DOKUMENTO PAVADINIMAS:	Laida
0022563	Koord.	R. Trečiokė	Sklypo planas (statinių išdėstymo planas ir jų sąrašas)	0
009998	Arch.	E. Miežanskaitė		
37842	Inž.	R. Zakšauskienė		1:250
KALBOS TRUMP.	STATYTOJAS IR (ARBA) UŽSAKOVAS:		DOKUMENTO ŽYMUO:	Lapų
LT	Panevėžio miesto savivaldybė		25001-PP-B.05	Lapų
				1 1

SUTARTINIAI ŽYMĖJIMAI

	Projektuojamo sklypo riba
	Projekto darbų riba
	Proj. ir esamos situacijos korekcijos vieta
	Proj. betono trinkelų danga, važiuojamoji gatvės dalis
	Proj. asfalto danga, važiuojamoji dalis
	Proj. betono trinkelų danga su vejos intarpais
	Esamas tašytų akmenų grindinys
	Proj. tašytų akmenų grindinys
	Projektuojama tako danga skveruose
	Projektuojama liejama danga vaikų žaidimų aikštelėse
	Projektuojama betono trinkelų danga, pėsčiųjų takai
	Projektuojama betono trinkelų danga, akcentinė
	Projektuojama vandens surinkimo juosta kelio dalyje
	Projektuojama veja
	Projektuojami gėlynai su mulčiu
	Projektuojami medinių lentučių dangos
	Remontuojama atraminė siena/tvora
	Projektuojamas nužemintas gatvės bortas
	Projektuojamas iškilus gatvės bortas
	Projektuojamas vejos bortas
	Projektuojamas tvora
	Įėjimai į pastatus
	Įvažiavimai į teritoriją
	Eismo kryptis
	Esami medžiai
	Proj. mažoji architektūra
	Projektuojami atsisėdimo vietos, suolai
	Projektuojami medžiai
	Projektuojami krūmai
	Projektuojami gėlynai

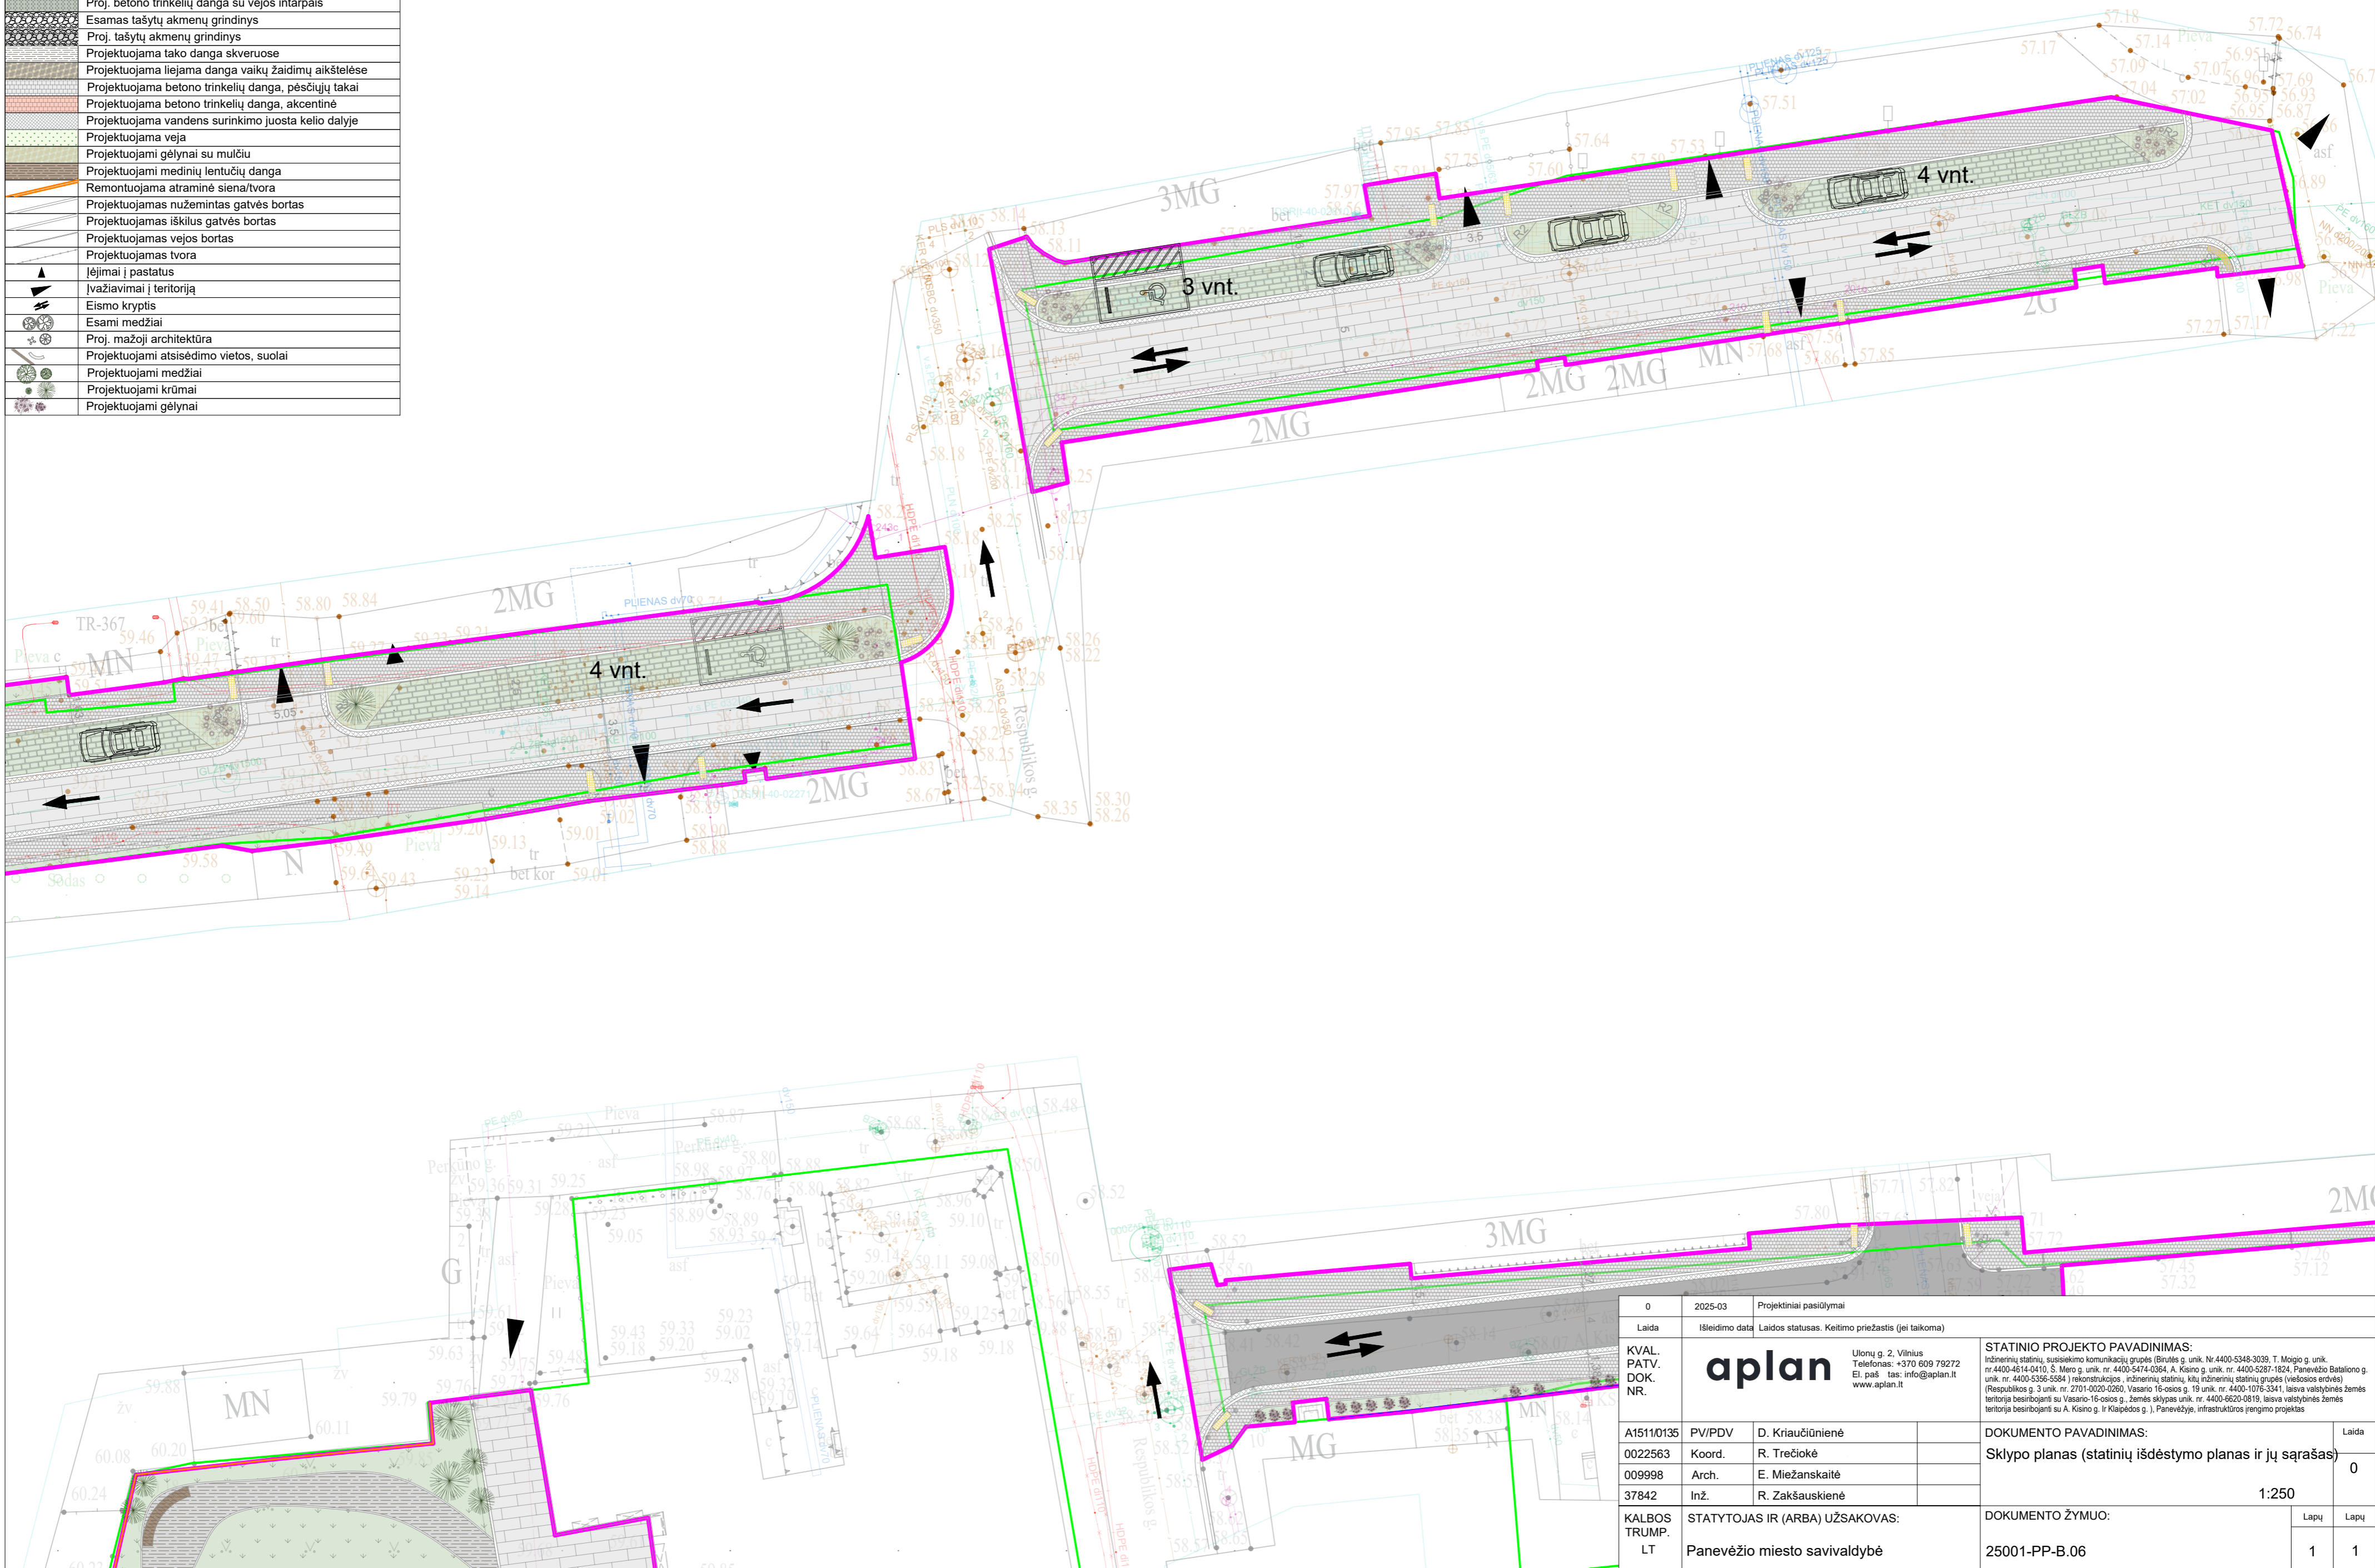

0	2025-03	Projektiniai pasiūlymai		
Laida	Išleidimo data	Laidos statusas. Kaitimo priežastis (jei taikoma)		
KVAL. PATV. DOK. NR.	aplan		Ulonų g. 2, Vilnius Telefonas: +370 609 79272 El. paštas: info@aplan.lt www.aplan.lt	STATINIO PROJEKTO PAVADINIMAS: Inžinerinių statinių, susisiekimo komunikacijų grupės (Brulės g. unik. Nr. 4400-5348-3039, T. Moggio g. unik. nr. 4400-4614-0410, Š. Mero g. unik. nr. 4400-5474-0364, A. Kisino g. unik. nr. 4400-5293-1824, Panevėžio Bataliono g. unik. nr. 4400-5356-5584) rekonstrukcijos, inžinerinių statinių, kitų inžinerinių statinių grupės (viešosios erdvės) (Respublikos g. 3 unik. nr. 2701-0020-0260, Vasario 16-osios g. 19 unik. nr. 4400-1076-3341, laisva valstybinės žemės teritorija besiribojanti su Vasario-16-osios g. žemės sklypas unik. nr. 4400-6620-0819, laisva valstybinės žemės teritorija besiribojanti su A. Kisino g. ir Klaipeidos g.), Panevėžyje, infrastruktūros įrengimo projektas
A15110135	PV/PDV	D. Kriaučiūnienė		DOKUMENTO PAVADINIMAS:
0022563	Koord.	R. Trečiokė		Sklypo planas (statinių išdėstymo planas ir jų sąrašas)
009998	Arch.	E. Miežanskaitė		
37842	Inž.	R. Zakšauskienė		1:250
KALBOS TRUMP.	STATYTOJAS IR (ARBA) UŽSAKOVAS:			DOKUMENTO ŽYMUO:
LT	Panevėžio miesto savivaldybė			25001-PP-B.06
				Lapų
				1 1

SUTARTINIAI ŽYMĖJIMAI	
	Projektuojamo sklypo riba
	Projekto darbų riba
	Proj. ir esamos situacijos korekcijos vieta
	Proj. betono trinkelų danga, važiuojamoji gatvės dalis
	Proj. asfalto danga, važiuojamoji dalis
	Proj. betono trinkelų danga su vejos tarpais
	Esamas tašytų akmenų grindinys
	Proj. tašytų akmenų grindinys
	Projektuojama tako danga skveruose
	Projektuojama liejama danga vaikų žaidimų aikštelėse
	Projektuojama betono trinkelų danga, pėsčiųjų takai
	Projektuojama betono trinkelų danga, akcentinė
	Projektuojama vandens surinkimo juosta kelio dalyje
	Projektuojama veja
	Projektuojami gėlynai su mulčiu
	Projektuojami medinių lentučių dangos
	Remontuojama atraminė siena/tvora
	Projektuojamas nužemintas gatvės bortas
	Projektuojamas iškilus gatvės bortas
	Projektuojamas vejos bortas
	Projektuojamas tvora
	Įėjimai į pastatus
	Įvažiavimai į teritoriją
	Eismo kryptis
	Esami medžiai
	Proj. mažoji architektūra
	Projektuojami atsisėdimo vietos, suolai
	Projektuojami medžiai
	Projektuojami krūmai
	Projektuojami gėlynai




Stūdoma betoninė tvora su medžio faktūrai įspaudais. (Jai reikalingas kaimynų sutikimas, arba didesnis atstauskimas nuo sklypo ribos)



Stūdoma segmentinė peršviečiama tvora, kuria gali želdinti vijokliais augalais, norint sumažinti pratomumą. (stiant savo sklypo ribose, papildomų sutikimų nereikia)




Tentinio tipo schenos uždengimas

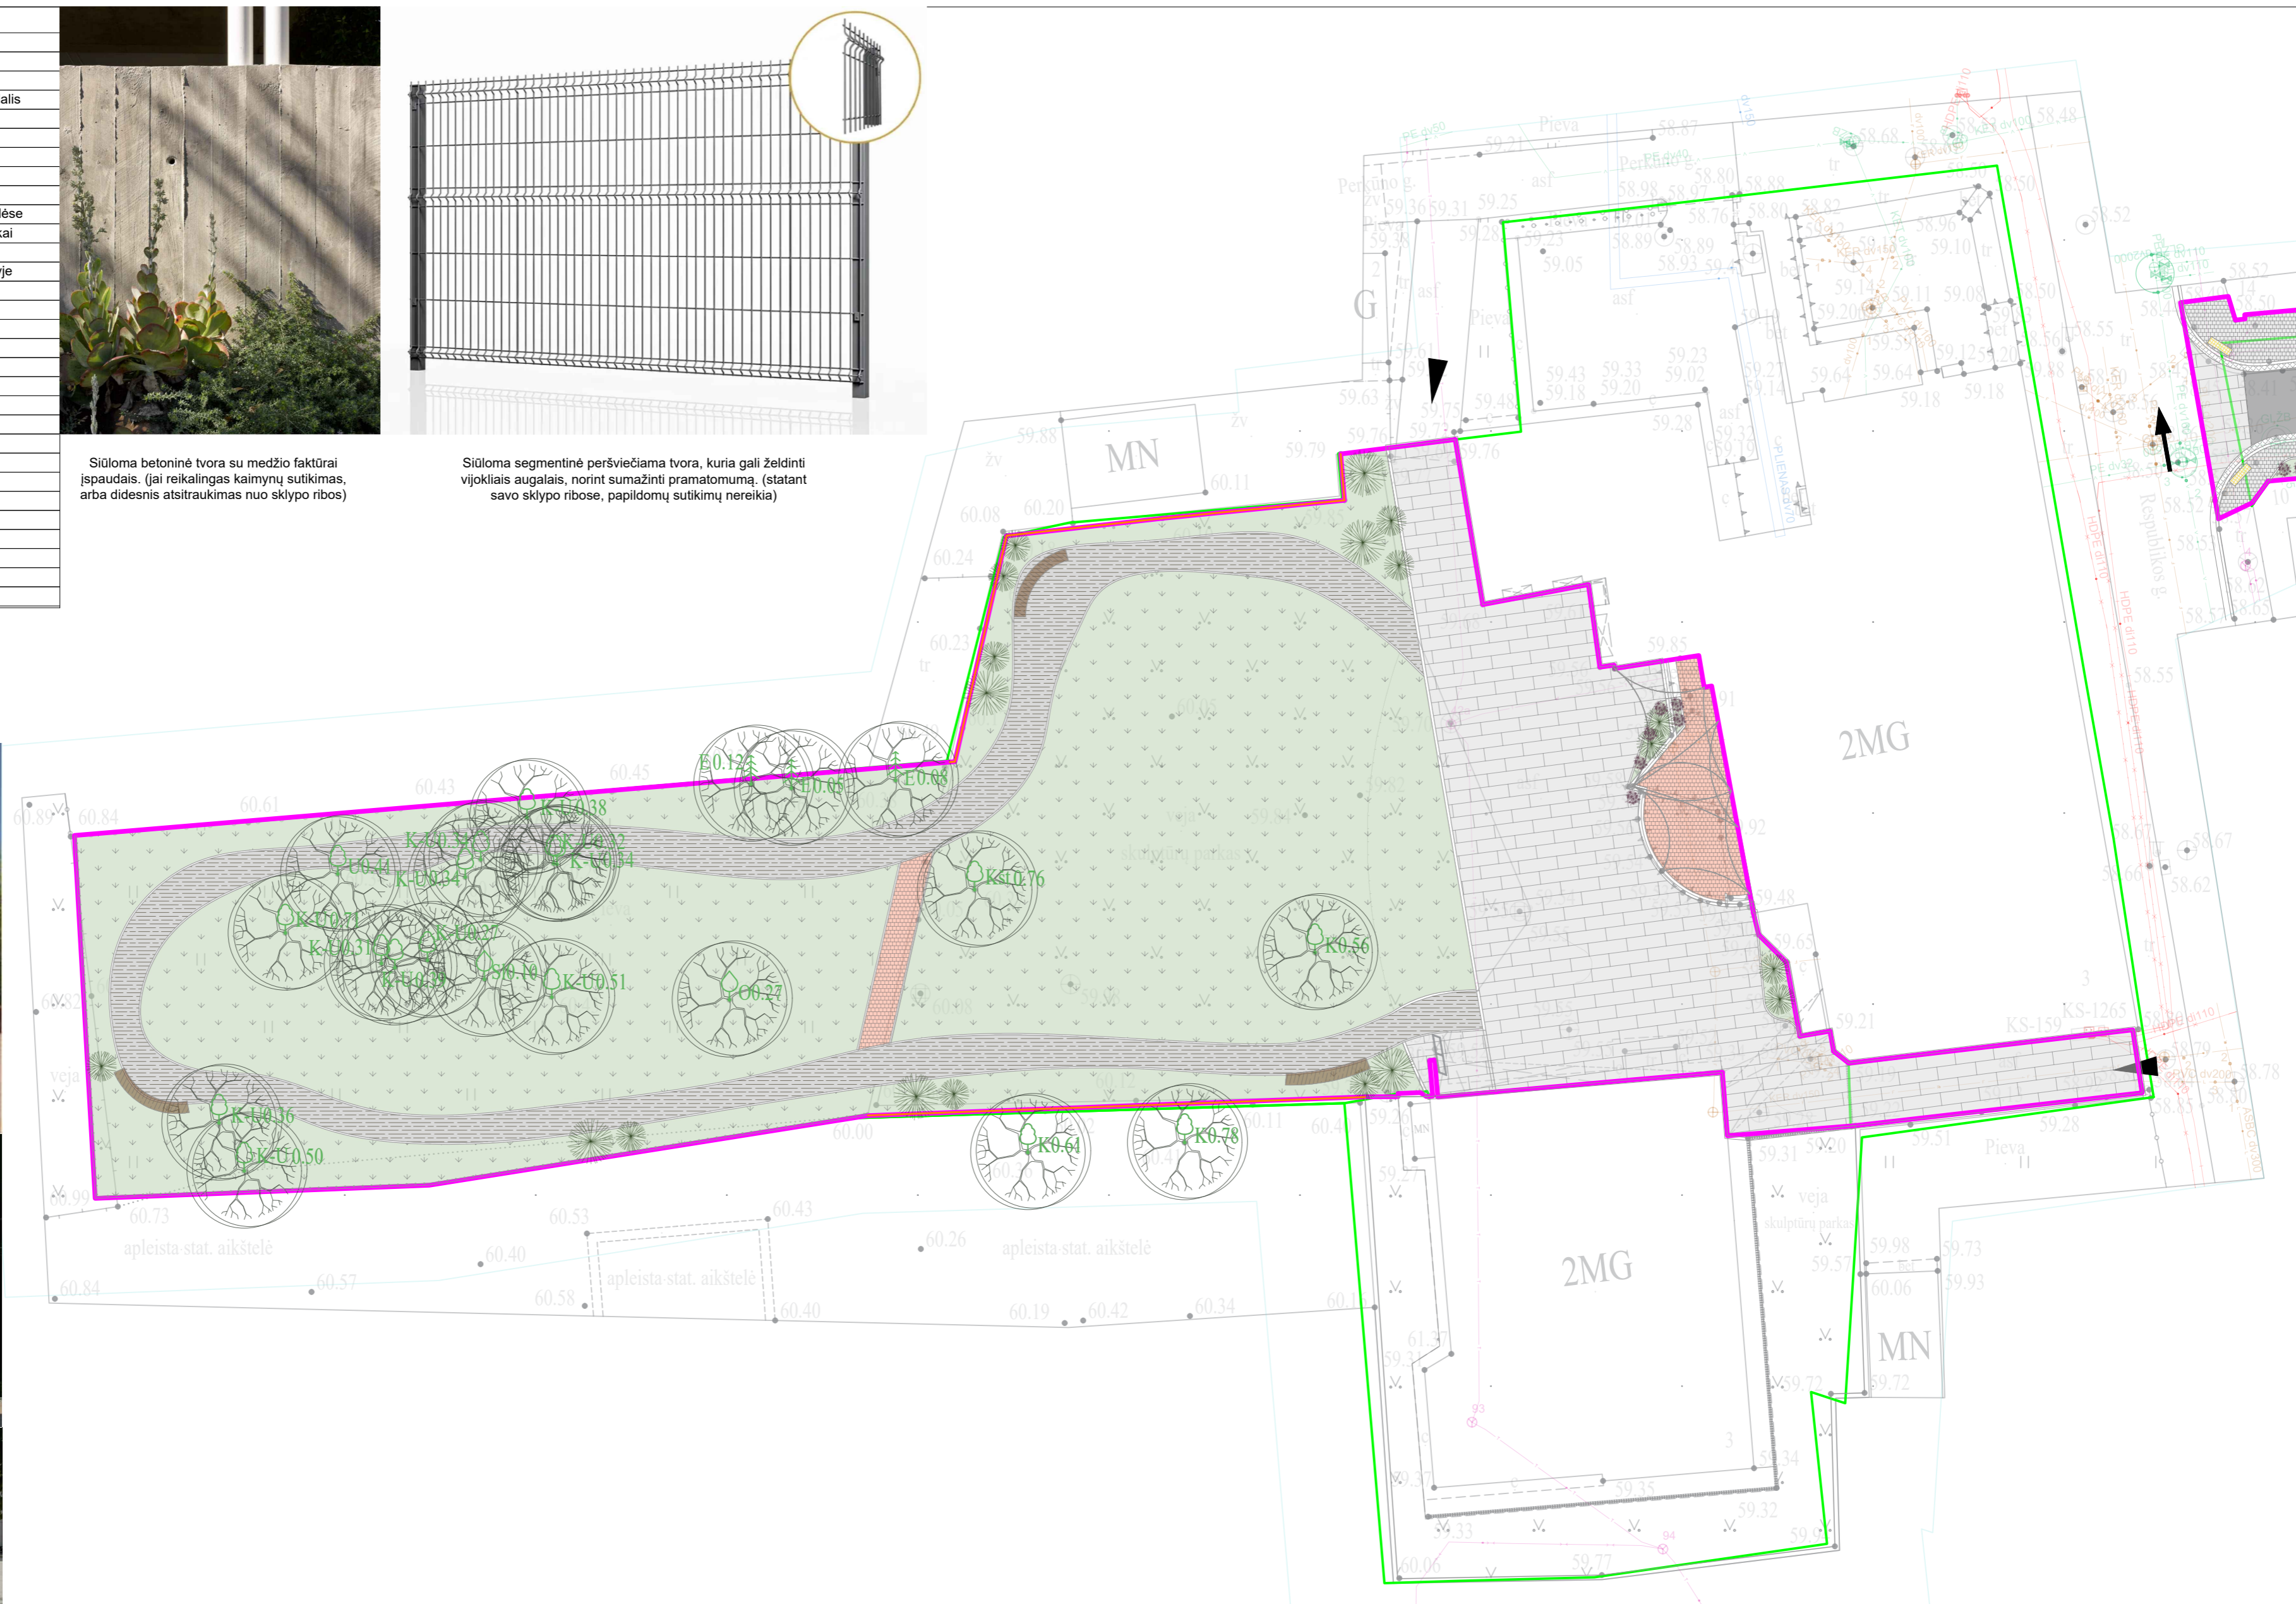

0	2025-03	Projektiniai pasiūlymai		
Laida	Išleidimo data	Laidos statusas. Keltimo priežastis (jei taikoma)		
KVAL. PATV. DOK. NR.	aplan		STATINIO PROJEKTO PAVADINIMAS: Inžinerinių statinių, susisiekimo komunikacijų grupės (Brutės g. unik. Nr. 4400-5348-3039, T. Moggio g. unik. nr. 4400-614-0410, Š. Mero g. unik. nr. 4400-5474-0364, A. Kisino g. unik. nr. 4400-5293-1824, Panevėžio Bataliono g. unik. nr. 4400-5356-5584) rekonstrukcijos, inžinerinių statinių, kitų inžinerinių statinių grupės (viešosios erdvės) (Respublikos g. 3 unik. nr. 2701-0020-0260, Vasario 16-osios g. 19 unik. nr. 4400-1076-3341, laisva valstybinės žemės teritorija besiribojanti su Vasario-16-osios g., žemės sklypas unik. nr. 4400-6620-0819, laisva valstybinės žemės teritorija besiribojanti su A. Kisino g., ir Klipėdos g.), Panevėžyje, infrastruktūros įrengimo projektas	
A15110135	PV/PDV	D. Kriaučiūnienė	DOKUMENTO PAVADINIMAS: Sklypo planas	
0022563	Koord.	R. Trečiokė	1:250	
009998	Arch.	E. Miežanskaitė		
37842	Inž.	R. Zakšauskienė		
KALBOS TRUMP.	STATYTOJAS IR (ARBA) UŽSAKOVAS:		DOKUMENTO ŽYMUO:	
LT	Panevėžio miesto savivaldybė		25001-PP-B.08	
			Lapų	Lapų
			1	1

SUTARTINIAI ŽYMĖJIMAI	
	Projektuojamo sklypo riba
	Projekto darbų riba
	Proj. ir esamos situacijos korekcijos vieta
	Proj. betono trinkelų dangą, važiuojamoji dalis
	Proj. asfalto dangą, važiuojamoji dalis
	Proj. betono trinkelų dangą su vejos tarpais
	Esamas tašytų akmenų grindinys
	Proj. tašytų akmenų grindinys
	Projektuojama tako dangą skveruose
	Projektuojama liejama dangą vaikų žaidimų aikštelėse
	Projektuojama betono trinkelų dangą, pėsčiųjų takai
	Projektuojama betono trinkelų dangą, akcentinė
	Projektuojama vandens surinkimo juosta kelio dalyje
	Projektuojama veja
	Projektuojami gėlynai su mulčiu
	Projektuojami medinių lentučių dangą
	Remontuojama atraminė siena/tvora
	Projektuojamas nužemintas gatvės bortas
	Projektuojamas iškilus gatvės bortas
	Projektuojamas vejos bortas
	Projektuojamas tvora
	Įėjimai į pastatus
	Įvažiavimai į teritoriją
	Eismo kryptis
	Esami medžiai
	Proj. mažoji architektūra
	Projektuojami atsisėdimo vietos, suolai
	Projektuojami medžiai
	Projektuojami krūmai
	Projektuojami gėlynai

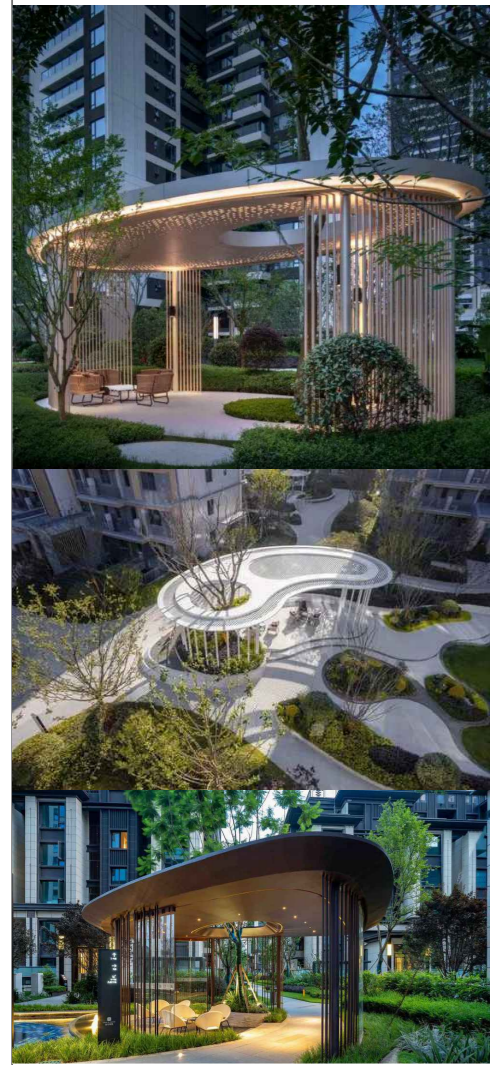

Susibūrimų erdvės pavesinės variantais



Eilės grindinyje



Pavesinės su supynėmis idėja (gaminys bus koreguojamas 3D modelyje)

0	2025-03	Projektiniai pasiūlymai		
Laida	Išleidimo data	Laidos statusas. Keitimo priežastis (jei taikoma)		
KVAL. PATV. DOK. NR.	aplan		STATINIO PROJEKTO PAVADINIMAS: Inžinerinių statinių, susisiekimo komunikacijų grupės (Brulės g. unik. Nr. 4400-5348-3039, T. Moggio g. unik. nr. 4400-4614-0410, S. Mero g. unik. nr. 4400-5474-0364, A. Kisino g. unik. nr. 4400-5293-1824, Panevėžio Bataliono g. unik. nr. 4400-5356-5584) rekonstrukcijos, inžinerinių statinių, kitų inžinerinių statinių grupės (viešosios erdvės) (Respublikos g. 3 unik. nr. 2701-0020-0260, Vasario 16-osios g. 19 unik. nr. 4400-1076-3341, laisva valstybinės žemės teritorija besiribojanti su Vasario-16-osios g., žemės sklypas unik. nr. 4400-6620-0819, laisva valstybinės žemės teritorija besiribojanti su A. Kisino g., Klaipėdos g.), Panevėžyje, infrastruktūros įrengimo projektas	
A15110135	PV/PDV	D. Kriaučiūnienė	DOKUMENTO PAVADINIMAS:	Laida
0022563	Koord.	R. Trečiokė	Sklypo planas (statinių išdėstymo planas ir jų sąrašas)	0
009998	Arch.	E. Miežanskaitė	1:1000	
37842	Inž.	R. Zakšauskienė		
KALBOS TRUMP.	STATYTOJAS IR (ARBA) UŽSAKOVAS:		DOKUMENTO ŽYMUO:	Lapų
LT	Panevėžio miesto savivaldybė		25001-PP-B.09	Lapų
				1
				1