

|                                                            |   |
|------------------------------------------------------------|---|
| <b>PROJEKTO PAVADINIMAS</b>                                | ADMINISTRACINIŲ PASTATŲ PASKIRTIES GRUPĖS, ADMINISTRACINIŲ PASKIRTIES PASTATO, ESANČIO VASARIO 16-OSIOS G. 27, PANEVĖŽYS, ATNAUJINIMO (MODERNIZAVIMO) PROJEKTAS |
| <b>STATYTOJAS IR (ARBA) UŽSAKOVAS</b>                      | PANEVĖŽIO RAJONO SAVIVALDYBĖS ADMINISTRACIJA   |
| <b>STATINIO ADRESAS</b>                                    | VASARIO 16-OSIOS G. 27, PANEVĖŽYS   |
| <b>STATYBOS RŪŠIS</b>                                      | PAPRASTASIS REMONTAS   |
| <b>STATINIŲ KLASIFIKAVIMAS PAGAL JO NAUDOJIMO PASKIRTĮ</b> | ADMINISTRACINIŲ PASKIRTIES PASTATAI (5.1.)   |
| <b>STATINIŲ KATEGORIJA</b>                                 | YPATINGAS STATINYS   |
| <b>PROJEKTO ETAPAS</b>                                     | PROJEKTINIAI PASIŪLYMAI (PP)   |
| <b>PROJEKTO NR.</b>                                        | P/01603-01-PP   |
| <b>STATYTOJO PRITARIMAS PROJEKTUI</b>                      |   |

|                           |           |                     |                    |  |
|---------------------------|-----------|---------------------|--------------------|--|
| <b>UAB „PANPROJEKTAS“</b> | Direktorė | Elvyra Klimavičienė |                    |  |
|                           | PV        | Sonata Šleivienė    | Atestato Nr. 26450 |  |
|                           | SA PDV    | Elvyra Klimavičienė | Atestato Nr. A 100 |  |
|                           | ARCH      | Toma Tamošiūnaitė   |                    |  |

|                                      |   |
|--------------------------------------|---|
| <b>STATINIO PROJEKTO PAVADINIMAS</b> | <b>ADMINISTRACINIŲ PASTATŲ PASKIRTIES GRUPĖS,<br/>ADMINISTRACINIŲ PASKIRTIES PASTATO VASARIO 16-OSIOS G. 27,<br/>PANEVĖŽYS, ATNAUJINIMO (MODERNIZAVIMO) PROJEKTAS</b> |
|--------------------------------------|---|

|                        |              |              |             |
|------------------------|--------------|--------------|-------------|
| <b>DOKUMENTO ŽYMUO</b> | <b>LAIDA</b> | <b>LAPAS</b> | <b>LAPŲ</b> |
| P/01603-01-PP.BSŽ      | 0            | 1            | 1           |

### TEKSTINIŲ DOKUMENTŲ IR BRĖŽINIŲ ŽINIARAŠTIS

| Dokumento žymuo    | Lapų<br>skaičius | Laida | Dokumento pavadinimas                       | Pastabos |
|--------------------|------------------|-------|---------------------------------------------|----------|
| P/01603-01-PP      | 1                | 0     | Antraštinis lapas                           |          |
| P/01603-01-PP.BSŽ  | 1                | 0     | Tekstinių dokumentų ir brėžinių žiniaraštis |          |
| P/01603-01-PP.AR   | 9                | 0     | Aiškinamasis raštas                         |          |
| P/01603-01-PP.B-01 | 1                | 0     | Rūsio planas M 1:100                        |          |
| P/01603-01-PP.B-02 | 1                | 0     | Pirmo aukšto planas M 1:100                 |          |
| P/01603-01-PP.B-03 | 1                | 0     | Antro aukšto planas M 1:100                 |          |
| P/01603-01-PP.B-04 | 1                | 0     | Trečio aukšto planas M 1:100                |          |
| P/01603-01-PP.B-05 | 1                | 0     | Ketvirto aukšto planas M 1:100              |          |
| P/01603-01-PP.B-06 | 1                | 0     | Fasadai tarp ašių 1-19 ir 19-1 M 1:100      |          |
| P/01603-01-PP.B-07 | 1                | 0     | Fasadai tarp ašių A-F ir F-A M 1:100        |          |
| P/01603-01-PP.B-08 | 6                | 0     | Vizualizacijos                              |          |
| P/01603-01-PP.B-09 | 1                | 0     | Situacijos schema M 1:1000                  |          |
| P/01603-01-PP.B-10 | 1                | 0     | Sklypo planas M 1:500                       |          |
| P/01603-01-PP.B-11 | 1                | 0     | Sklypo sutvarkymo planas M 1:500            |          |

# AIŠKINAMASIS RAŠTAS

## Normatyviniai ir kiti dokumentai, kuriais vadovaujantis parengti projektiniai pasiūlymai:

Lietuvos Respublikos Statybos Įstatymas (Žin., 1996, Nr. 32-788; 2001, Nr. 101-3597).

STR 1.01.08:2002. Statinio statybos rūšys.

STR 1.01.03:2017 Statinių klasifikavimas.

Europos Parlamento ir tarybos reglamentas (ES) Nr. 305/2011.

STR 1.04.04:2017 Statinio projektavimas, projekto ekspertizė.

STR 1.05.01:2017. Statybą leidžiantys dokumentai. Statybos užbaigimas. Statybos sustabdymas.

Savavališkos statybos padarinių šalinimas. Statybos pagal neteisėtai išduotą statybą leidžiantį dokumentą padarinių šalinimas.

STR 2.01.01(1):2005. Esminiai statinio reikalavimai. „Mechaninis atsparumas ir pastovumas“.

STR 2.01.01(2):1999 Esminiai statinio reikalavimai. Gaisrinė sauga.

STR 2.01.01(3):1999 Esminiai statinio reikalavimai. Higiena, sveikata, aplinkos apsauga.

STR 2.01.01(4):2008 Esminiai statinio reikalavimai. Naudojimo sauga.

STR 2.01.01(5):2008 Esminis statinio reikalavimas. Apsauga nuo triukšmo.

STR 2.01.01(6):2008 Esminis statinio reikalavimas. Energijos taupymas ir šilumos išsaugojimas.

STR 1.01.02:2016 Normatyviniai statybos techniniai dokumentai

STR 1.06.01:2016 Statybos darbai. Statinio statybos priežiūra.

STR 1.12.06:2002 Statinio naudojimo paskirtis ir gyvavimo trukmė.

RSN-156-94 Statybinė klimatologija.

STR 2.01.02:2016 Pastatų energinio naudingumo projektavimas ir sertifikavimas.

STR 2.05.03:2003 Statybinių konstrukcijų projektavimo pagrindai.

Gaisrinės saugos pagrindiniai reikalavimai.

Gyvenamųjų pastatų gaisrinės saugos taisyklės.

STR 2.04.01:2018 Pastatų atitvaros. Sienos. Stogai, langai ir išorinės įėjimo durys.

STR 2.01.07:2003. Pastatų vidaus ir išorės aplinkos apsauga nuo triukšmo.

|                            |   |                                                   |  |   |       |      |
|----------------------------|---|---------------------------------------------------|--|---|-------|------|
| 0                          | 2026   | Statybos leidimui, konkursui ir statybai          |  |   |       |      |
| LAIDA                      | DATA   | LAIDOS STATUSAS. KEITIMO PRIEŽASTIS (JEI TAIKOMA) |  |   |       |      |
| KVAL.<br>PATV.<br>DOK. NR. | <div><div>PAN PROJEKTAS</div><div>Uždaroji akcinė bendrovė</div><div>Respublikos g. 44, Panevėžys. Tel./faks.: (8 45) 56 18 75</div></div> |                                                   |  | STATINIO PROJEKTO PAVADINIMAS   |       |      |
|                            |   |                                                   |  | Adminsitracinių pastatų paskirties grupės, administracinių paskirties pastato, esančio Vasario 16-osios g. 27, Panevėžys, atnaujinimo (modernizavimo) projektas |       |      |
|                            |   |                                                   |  | STATINIO NUMERIS IR PAVADINIMAS   |       |      |
|                            |   |                                                   |  | Administracinių paskirties pastatai (5.1.)   |       |      |
|                            |   |                                                   |  |   |       |      |
| 26450                      | PV   | S. Šleivienė                                      |  | DOKUMENTO PAVADINIMAS   | LAIDA |      |
| A 100                      | SA PDV   | E. Klimavičienė                                   |  |   |       |      |
|                            | ARCH   | T. Tamošiūnaitė                                   |  |   |       |      |
|                            |   |                                                   |  |   |       |      |
|                            |   |                                                   |  |   |       |      |
| LT                         | STATYTOJAS IR (ARBA) UŽSAKOVAS   |                                                   |  | DOKUMENTO ŽYMUO   | LAPAS | LAPŲ |
|                            | Panevėžio rajono savivaldybė   |                                                   |  |   |       |      |
|                            | P/01603-01-PP.AR   |                                                   |  |   |       |      |
|                            |   |                                                   |  | 1   | 9     |      |

STR 2.02.01:2004. Gyvenamieji pastatai.

STR 2.03.01:2019 Statinių prieinamumas.

STR 2.05.04:2003. Poveikiai ir apkrovos.

HN 33:2011. Triukšmo ribiniai dydžiai gyvenamuosiuose ir visuomeninės paskirties pastatuose bei jų aplinkoje.

HN 42:2009. Gyvenamųjų ir visuomeninių pastatų patalpų mikroklimatas.

LST EN 1991-1-2:2002 Eurokodas 1.

## 1. Statinio bendrieji duomenys

Šių projektinių pasiūlymų dokumentacija pateikiama kaip vientisas dokumentas, nustatantis projektuojamo statinio esminius, funkcinis (paskirties), architektūros (estetinius), techninius, ekonominius, kokybės reikalavimus, bei kitus jo rodiklius ir charakteristikas.

**Statytojas (Užsakovas):** Panevėžio rajono savivaldybė;

**Projektuotojas:** UAB „PANPROJEKTAS“, Respublikos g. 44, Panevėžys;

**Statinio projekto pavadinimas:** Administracinių pastatų paskirties grupės, administracinių paskirties pastato, esančio Vasario 16-osios g. 27, Panevėžys, atnaujinimo (modernizavimo) projektas;

**Statinio numeris ir pavadinimas:**

Administracinių paskirties pastatai (5.1.);

**Paskirtis:**

Visuomeninės paskirties pastatas – pastatas, skirtas visuomenės poreikiams tenkinti ir atsižvelgiant į STR 1.01.09: 2003 [4.23] nuostatas priklausantis viešbučių, administracinės, prekybos, paslaugų, maitinimo, transporto, kultūros, mokslo, gydymo, poilsio, sporto ar religinės paskirties pastatų pogrupiui. Visuomeninės paskirties pastatų sąrašas pateiktas šio Reglamento 1 priede;

Administracinės paskirties pastatai – valstybės ir savivaldybių valdymo įstaigų, prokuratūrų, teismų, kitų įstaigų ir organizacijų administraciniai pastatai, ambasadų, bankų, pašto, biržų, darbo biržų, draudimo įstaigų, biurų advokatų, notarų, antstolių kontorų, informacijos centrų ir kiti pastatai;

**Statinio kategorija:** Ypatingas statinys. Ypatingo statinio požymiai, vadovaujantis STR 1.01.03:2017 „Statinių klasifikavimas“ 13 punktas;

**Statybos rūšis:** Statinio paprastas remontas (STR 1.01.08:2002 „Statinio statybos rūšys“);

**Projekto etapas:** Projektiniai pasiūlymai;

**Projekto rengimo pagrindas:**

1. Administracinių paskirties pastato, esančio Vasario 16-osios g. 27, Panevėžys, atnaujinimo (modernizavimo) projekto pasirašyta technine užduotimi;

| DOKUMENTO ŽYMUO  | LAPAS | LAPŲ | LAIDA |
|------------------|-------|------|-------|
| P/01603-01-PP.AR | 2     | 9    | 0     |

2. Administracinių paskirties pastato, esančio Vasario 16-osios g. 27, Panevėžys, atnaujinimo (modernizavimo) projekto rengimo pirkimo sąlygomis.

## 2. Bendrieji statinio rodikliai

Administracinių paskirties pastatas (Un. Nr. 2797-4008-4010), esantis žemės sklype (Un. Nr. 4400-0429-2826), Vasario 16-osios g. 27, Panevėžys.

| Eil. nr.   | Pavadinimas | Mato vnt.      | Prieš   | Po                                            | Pastabos |
|---|-------------|----------------|---------|-----------------------------------------------|----------|
| <b>I SKYRIUS<br/>SKLYPAS</b>   |             |                |         |                                               |          |
| 1. sklypo plotas   |             | ha             | 0,7792  | 0,7792                                        |          |
| 2. sklypo užstatymo plotas   |             | m <sup>2</sup> | esamas  | esamas                                        |          |
| 3. sklypo užstatymo intensyvumas   |             | %              | esamas  | esamas                                        |          |
| 4. sklypo užstatymo tankis   |             | %              | esamas  | esamas                                        |          |
| 5. apželdintas sklypo plotas   |             | %              | esamas  | esamas                                        |          |
| <b>II SKYRIUS<br/>PASTATAI</b>   |             |                |         |                                               |          |
| 1. Pastato paskirties rodikliai (gamybos, kitos planuojamos ūkinės veiklos, paslaugų apimtis, butų, vietų, lovų, aptarnaujamų žmonių skaičius, kiti rodikliai) pastato paskirties grupė |             | -              |         | Administra<br>cinių<br>paskirties<br>patalpos |          |
| 2. Pastato, kaip civilinių teisių objektų, rūšis:   |             |                | -       | -                                             |          |
| 2.1. pagrindinis daiktas   |             | vnt.           | -       | -                                             |          |
| 2.2. priklausinys   |             | vnt.           | -       | -                                             |          |
| 3. Pastato bendrasis plotas *   |             | m <sup>2</sup> | 4919,15 | 4919,15                                       |          |
| 4. Pastato naudingasis plotas*   |             | m <sup>2</sup> | 3892,98 | 3892,98                                       |          |
| 5. Pastato tūris*   |             | m <sup>3</sup> | 18963   | 19661                                         |          |
| 6. Aukštų skaičius*   |             | vnt.           | 4       | 4                                             |          |
| 7. Pastato aukštis*   |             | m              | 17,20   | 17,25                                         |          |
| 8. Formuojamų atskirų kadastro objektų kiekis (pastatų ir patalpų)   |             | vnt.           | 13      | 13                                            |          |
| 9. Energinio naudingumo klasė   |             |                | F       | A                                             |          |
| 10. Pastato (patalpų) akustinio komforto sąlygų klasė   |             |                | C       | C                                             |          |
| 11. Statinio atsparumo ugniai laipsnis   |             |                | II      | II                                            |          |
| <b>V SKYRIUS<br/>INŽINERINIAI TINKLAI</b>   |             |                |         |                                               |          |
| 1. Buitinių nuotekų tinklai   |             |                |         |                                               |          |
| 1.1. Buitinių nuotekų valymo įrenginys   |             | vnt.           |         |                                               |          |

| DOKUMENTO ŽYMUO  | LAPAS | LAPŲ | LAIDA |
|------------------|-------|------|-------|
| P/01603-01-PP.AR | 3     | 9    | 0     |

|                                                               |                      |  |  |  |
|---------------------------------------------------------------|----------------------|--|--|--|
| 1.2. inžinerinių tinklų ilgis*                                | m                    |  |  |  |
| 1.3. vamzdžio skersmuo (tik vamzdynamics)                     | mm                   |  |  |  |
| 2. Vandentiekio tinklai                                       |                      |  |  |  |
| 2.1. Vandens gręžinys                                         | vnt.                 |  |  |  |
| 2.2. inžinerinių tinklų ilgis*                                | m                    |  |  |  |
| 2.3. vamzdžio skersmuo (tik vamzdynamics)                     | mm                   |  |  |  |
| 3. elektros tinklų laidininkų skaičius ir skerspjūvis         | vnt./mm <sup>2</sup> |  |  |  |
| 4. elektroninio ryšio laidininkų porų skaičius ir skerspjūvis | vnt./mm <sup>2</sup> |  |  |  |

\* Žvaigždute pažymėti rodikliai apskaičiuojami vadovaujantis Nekilnojamojo turto kadastrinių matavimų ir kadastro duomenų surinkimo taisyklėmis, kurias tvirtina Lietuvos Respublikos žemės ūkio ministras. Baigus statybą ir atlikus kadastrinius matavimus šie rodikliai gali turėti neesminių nukrypimų [5.39].

### 3. Klimato sąlygos

Projektavimui bendrieji duomenys iš STR 2.01.12:2024 „Statybų klimatologija“, pagal arčiausiai Panevėžio esančios meteorologijos stoties stebėjimo duomenis:

pagal Panevėžio stebėjimo stoties duomenis.


- Vidutinė metinė oro temperatūra: +7,4 °C;
- Absoliutus oro temperatūros maksimumas: +35,5 °C;
- Absoliutus oro temperatūros minimumas: -30,3 °C;
- Santykinis oro metinis drėgnumas: 79 %;
- Vidutinis kritulių kiekis per metus: 608 mm;
- Maksimalaus dirvožemio įšalimo gylis galimas kartą per 10 metų – 57 cm, kartą per 50 metų 68 cm.

### 4. Sklypo sutvarkymo (sklypo plano) sprendiniai

Numatomas administracinių pastatų paskirties grupės, administracinių paskirties pastato, esančio Vasario 16-osios g. 27, Panevėžys, atnaujinimo (modernizavimo) projektas.

Esamas reljefas išlyginamas (esamo grunto nukasimas/ išvežimas), sklypo teritorijoje (pastato prieigose) suformuojami ne didesni nei 5% nuolydžiai. Esamos laiptų pakopos yra sulyginamos, įrengiami įspėjamieji paviršiai, turėklai, atstatomi esami pandusai, laiptai po pamato kasimo darbų. Visi esami laiptai, pandusai praplatinami/ atitraukiami per apšiltinimo sluoksnį, kad esama situacija nebūtų bloginama. Esamas pandusas prie pagrindinio įėjimo į pastatą demontuojamas, įrengiamas naujas pandusas su tarpine aikšte ir nuolydžiu santykiu 1:12. Įrengiama 50 cm pločio nuogrinda iš betoninių trinkelų visu pastato perimetru. Esamos dangos bei veja atnaujinama po statybos darbų.

| DOKUMENTO ŽYMUO  | LAPAS | LAPŲ | LAIDA |
|------------------|-------|------|-------|
| P/01603-01-PP.AR | 4     | 9    | 0     |

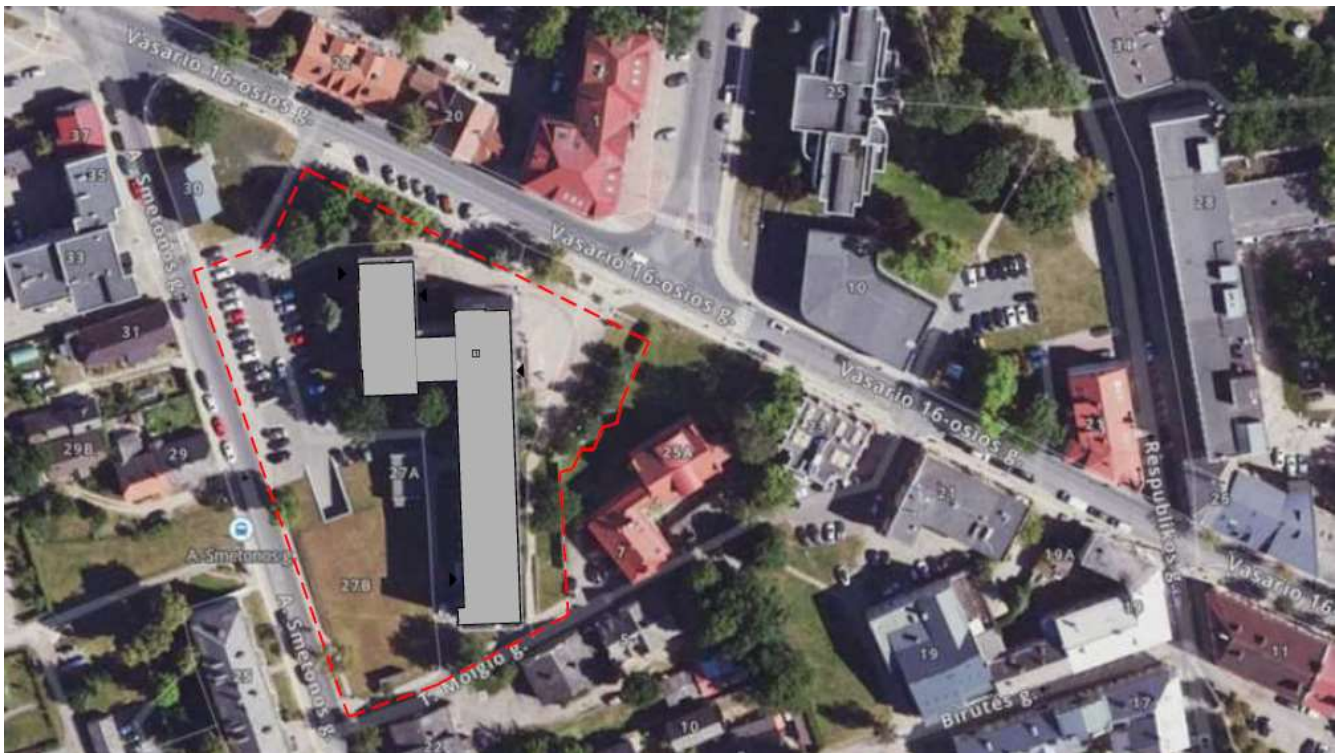

1 pav. Situacijos schema (www.maps.lt)

## 5. Pastato projektiniai sprendiniai

Šiuo projektu numatomas administracinių pastatų paskirties grupės, administracinių paskirties pastato, esančio Vasario 16-osios g. 27, Panevėžys, atnaujinimo (modernizavimo) projektas.

Pastato projektiniais sprendiniais numatoma pasiekti A energinio naudingumo klasę.

Apšiltinamos išorinės fasado sienos, numatomas nevėdinamas fasadas, apdaila – dekoratyvinis tinkas, kompozitinė metalo plokštė, fasadinės plytelės, piliastrai tarp langų šiltinami 50 cm storio šilumos izoliacija, angokraščių apdaila – dekoratyvinis tinkas. Taip pat šiltinama antžeminė ir požeminė cokolio dalis, požeminė dalies apšiltinimas įgilinamas 1,2 m, antžeminės cokolio dalies apdaila – dekoratyvinis tinkas. Sena stogo danga atnaujinama, užtaisomos esamos pūslės, stogas šildomas dviguba šilumos izoliacija, įrengiama dvisluksnė ruloninė danga, parapetai apskardinami, įrengiama apsauginė stogo tvorelė.

Numatoma keisti visus langus į PVC profilio,  $U = 1,0 \text{ W/(m}^2\text{K)}$ , su dvigubo stiklo paketu langus, bent vienas iš stiklų su selektyvine danga. Keičiamos vidaus palangės į PVC bei išorinės palangės iš skardos dengtos poliesteriu. Taip pat keičiamos lauko durys į metalines, aliuminio ir PVC profilio duris,  $U = 1,4 \text{ W/(m}^2\text{K)}$ .

Pastato esamas tūris padidėja tik dėl apšiltinimo sluoksnio, o aukštis dėl parapeto apšiltinimo ir apskardinimo.

| DOKUMENTO ŽYMUO  | LAPAS | LAPŲ | LAIDA |
|------------------|-------|------|-------|
| P/01603-01-PP.AR | 5     | 9    | 0     |

## 6. Inžinerinių tinklų sprendiniai

Modernizuojamas automatizuotas šilumos punktas, atnaujinama/ įrengiama šildymo sistema – vienvamzdė keičiama į dvivamzdę sistemą, atnaujinami vamzdynai, radiatoriai su termostatiniais ventiliais. Įrengiama vėdinimo sistema, numatomi rekuperatoriai, likusioms patalpoms įrengiama vėsinimo sistema. Keičiami seni šviestuvai į LED šviestuvus. Ant stogo įrengiami saulės moduliai. Atnaujinamos šalto vandens, buitinių ir lietaus nuotekų sistemos.

## 7. Pastato pritaikymas žmonių su negalia reikmėms

Esamas reljefas išlyginamas (esamo grunto nukasimas/ išvežimas), sklypo teritorijoje (pastato prieigose) suformuojami ne didesni nei 5% nuolydžiai. Esamos laiptų pakopos yra sulyginamos, įrengiami įspėjamieji paviršiai, turėklai.

## 8. Aplinkos apsauga

Atliekos turi būti tvarkomos pagal statybinių atliekų tvarkymo taisykles, patvirtintas Lietuvos Respublikos aplinkos ministro 2011-08-28 įsakymu Nr. D1-698 „Dėl statybinių atliekų tvarkymo taisyklių patvirtinimo“.

Statybvietėje turi būti pildomas atliekų apskaitos žurnalas, vedama susidariusių ir perduotų tvarkyti statybinių atliekų apskaita, nurodomas jų kiekis, teikiamos atliekų apskaitos ataskaitos Atliekų tvarkymo taisyklėse ir Atliekų susidarymo ir tvarkymo apskaitos ir ataskaitų teikimo taisyklėse, patvirtintose Lietuvos Respublikos aplinkos ministro 2011 m. gegužės 3 d. įsakymu Nr. D1-367 „Dėl Atliekų susidarymo ir tvarkymo apskaitos ir ataskaitų teikimo taisyklių patvirtinimo“, nustatyta tvarka. Statybinių atliekų apskaitos dokumentai saugomi pagal Atliekų tvarkymo taisyklių reikalavimus. Duomenys apie statybinių atliekų išvežimą įrašomi Statybos darbų žurnale, kaip nurodyta Statybos techniniame reglamente STR 1.08.02:2002 „Statybos darbai“, patvirtintame Lietuvos Respublikos aplinkos ministro 2002 m. balandžio 30 d. įsakymu Nr. 211.

Statybvietėje turi būti išrūšiuotos ir atskirai laikinai laikomos susidarančios:

- komunalinės atliekos – maisto likučiai, tekstilės gaminiai, kitos buitinės ir kitokios atliekos, kurios savo pobūdžiu ar sudėtimi yra panašios į buitines atliekas;
- inertinės atliekos – betonas, plytos, keramika ir kitos atliekos, kuriose nevyksta jokie pastebimi fizikiniai, cheminiai ar biologiniai pokyčiai;
- perdirbti ir pakartotinai naudoti tinkamos atliekos, antrinės žaliavos – pakuotės, popierius, stiklas, plastikas ir kitos tiesiogiai perdirbti tinkamos atliekos ir (ar) perdirbti ar pakartotinai naudoti tinkamos iš atliekų gautos medžiagos;

| DOKUMENTO ŽYMUO  | LAPAS | LAPŲ | LAIDA |
|------------------|-------|------|-------|
| P/01603-01-PP.AR | 6     | 9    | 0     |

- pavojingosios atliekos – tirpikliai, dažai, klijai, dervos, jų pakuotės ir kitos kenksmingos, degios, sprogstamosios, ėsdinančios, toksiškos, sukeliančios koroziją ar turinčios kitų savybių, galinčių neigiamai įtakoti aplinką ir žmonių sveikatą;

- netinkamos perdirbti atliekos (izoliacinės medžiagos, akmens vata ir kt.).

Išrūšiuotos atliekos turi būti perduodamos įmonėms, turinčioms teisę tvarkyti tokias atliekas pagal sutartis dėl jų naudojimo ir šalinimo“. Statybvietėje gali būti atskiriama (išrūšiuojama) ir daugiau atliekų rūšių atsižvelgiant į statybos rūšis, jų apimtis ir atliekų tvarkymo galimybes“.

Nepavojingos statybinės atliekos gali būti laikinai laikomos statybvietėje ne ilgiau kaip vienerius metus nuo jų susidarymo dienos, tačiau ne ilgiau kaip iki statybos darbų pabaigos. Pavojingos statybinės atliekos turi būti laikinai laikomos pagal Atliekų tvarkymo taisyklėse nustatytus reikalavimus ne ilgiau kaip 6 mėnesius nuo jų susidarymo, tačiau ne ilgiau kaip iki statybos darbų pabaigos taip, kad nekeltų pavojaus aplinkai ir žmonių sveikatai“.

Asbesto turinčios statybinės atliekos statybvietėje turi būti tvarkomos pagal nustatytus reikalavimus. Polichlorintų bifenilų ir polichlorintų terfenilų turinčios statybinės atliekos statybvietėje turi būti surenkamos pagal Polichlorintų bifenilų ir polichlorintų terfenilų tvarkymo taisyklių, patvirtintų Lietuvos Respublikos aplinkos ministro 2003 m. rugsėjo 26 d. įsakymu Nr. 473 „Dėl Polichlorintų bifenilų ir polichlorintų terfenilų (PCB/ PCT) tvarkymo taisyklių patvirtinimo“, ir 2004 m. balandžio 29 d. Europos Parlamento ir Tarybos reglamento (EB) Nr. 850/2004 dėl patvariųjų organinių teršalų ir iš dalies keičiančio direktyvą 79/117/EEB, reikalavimus (OL 2004 L 158, p. 7-49)“.

Vadovaujantis Statybos techniniu reglamentu STR 1.11.01:2010 „Statybos užbaigimas“, patvirtintu Lietuvos Respublikos aplinkos ministro 2010 m. rugsėjo 28 d. įsakymu Nr. D1-828 „Dėl statybos techninio reglamento STR 1.11.01:2010 „Statybos užbaigimas“ patvirtinimo“, pripažįstant statinį tinkamu naudoti, statinių pripažinimo tinkamais naudoti komisijai turi būti pateikti dokumentai, įrodantys, kad statybinės atliekos buvo perduotos atliekų tvarkytojui arba pateikta statytojo (užsakovo) pažyma apie neapdorotų statybinių atliekų sunaudojimą nurodytuose dokumentuose numatytais būdais“.

Statybinių atliekų smulkinimui statybvietėje naudojama mobili įranga turi atitikti Statybos techniniame reglamente STR 2.01.08:2003 „Lauko sąlygomis naudojamos įrangos į aplinką skleidžiamo triukšmo valdymas“, patvirtintame Lietuvos Respublikos aplinkos ministro 2003 m. birželio 30 d. įsakymu Nr. 325 „Dėl STR 2.01.08:2003 „Lauko sąlygomis naudojamos įrangos į aplinką skleidžiamo triukšmo valdymas“ patvirtinimo“, nustatytus reikalavimus“. Statybinių atliekų smulkinimą mobilia įranga statybvietėje gali vykdyti statybines atliekas tvarkančios įmonės, registruotos Atliekų tvarkytojų valstybės registre, vykdančios atliekų apskaitą ir teikiančios atliekų apskaitos ataskaitas pagal Atliekų tvarkymo taisyklėse ir Atliekų susidarymo ir tvarkymo apskaitos ir ataskaitų teikimo taisyklėse nustatytus reikalavimus“.

| DOKUMENTO ŽYMUO  | LAPAS | LAPŲ | LAIDA |
|------------------|-------|------|-------|
| P/01603-01-PP.AR | 7     | 9    | 0     |

Energijos gavybai – medienos atliekos, kurios neapdorotos medienos konservantais, nepadengtos gruntu ar dažais, kaip nustatyta dokumente „Atliekų deginimo aplinkosauginiai reikalavimai“, patvirtintame Lietuvos Respublikos aplinkos ministro 2002 m. gruodžio 31 d. įsakymu Nr. 699 „Dėl Atliekų deginimo aplinkosauginių reikalavimų patvirtinimo“.

Statinių, kurių konstrukcijose yra asbesto, rekonstravimo, griovimo, remonto, konstrukcijų ar asbesto pašalinimo darbai turi būti vykdomi pagal Darbo su asbestu nuostatus, patvirtintus Lietuvos Respublikos socialinės apsaugos ir darbo ministro ir Lietuvos Respublikos sveikatos apsaugos ministro 2004 m. liepos 16d. įsakymu Nr. A1-184/V-546 „Dėl Darbo su asbestu nuostatų patvirtinimo“. Tokių statinių rekonstravimo, griovimo, remonto, konstrukcijų ar asbesto pašalinimo darbus gali vykdyti atitinkamos įmonės. Kompetencijos reikalavimų įmonėms, vykdančioms statinių, turinčių konstrukcijose asbesto, griovimo, jų konstrukcijų ar asbesto šalinimo darbus, apraše, patvirtintame Lietuvos Respublikos socialinės apsaugos ir darbo ministro 2005 m. liepos 12 d. įsakymu Nr. A1-199 „Dėl Kompetencijos reikalavimų įmonėms, vykdančioms statinių, turinčių konstrukcijose asbesto, griovimo, jų konstrukcijų ar asbesto šalinimo darbus, aprašo tvirtinimo“, nustatytus reikalavimus“.

## **9. Statybinių atliekų išvežimas ir šalinimas**

Dulkančios statybinės atliekos turi būti vežamos dengtose transporto priemonės, kad užtikrintų vežamų atliekų patekimo į aplinką. Pavojingos atliekos turi būti vežamos pagal atliekų tvarkymo taisyklėse numatytus reikalavimus.

## **10. Darbų sauga**

Vykdamat statybos darbus statyb vietės aikštelėje reikia vadovautis: LR darbuotojų saugos ir sveikatos įstatymu (žin.2000, Nr. 95-2968), DT5-00 „Saugos ir sveikatos taisyklės statyboje“, „Darboviečių įrengimo bendrieji nuostatai“, „Darboviečių įrengimo statyb vietėse nuostatai“ bei kitais veikiančiais darbo saugos norminiais dokumentais.

## **11. Bendrosios pastabos**

Bet kurios priemonės įgyvendinimo darbai turi būti atlikti iki galo – remontuoto pastato dalis turi būti tinkama tolimesnei eksploatacijai. Po remonto, neturi pablogėti kitų pastato dalių ir teritorijos elementų eksploatacijos savybės, jie turi būti palikti tokioje pat būklėje, kurioje buvo iki darbų pradžios. Rangovams prieš pateikiant kainos pasiūlymą, tikslinga atlikti objekto apžiūrą ir įvertinti visus planuojamus darbus.

Sąnaudų kiekių žiniaraščiai - projekto dalių sprendiniuose numatytų statybos produktų, įrenginių ir statybos darbų neto (statinio, jo elementų baigtinių darbų kiekiai atitinkamais matavimo vienetais) kiekiai.

| DOKUMENTO ŽYMUO  | LAPAS | LAPŲ | LAIDA |
|------------------|-------|------|-------|
| P/01603-01-PP.AR | 8     | 9    | 0     |

Resursų poreikio žiniaraščiai sudaromi pagal darbo, medžiagų (gaminų) ir mechanizmų (mašinų ir kitos įrangos eksploatacijos) normatyvines sąnaudas bei projektuose apskaičiuotus darbų kiekius. Jeigu iš anksto negalima tiksliai apskaičiuoti darbų kiekių (restauravimo darbai, požeminių tinklų pakeitimo darbai ir pan.), žiniaraštyje nurodomi prognozuojami arba apytikriai darbų ir numatomų resursų kiekiai.

Medžiagų ir gaminių sąnaudų normos apskaičiuojamos su įvertintomis pataisomis dėl objektyviai susidarantių gamybos atliekų ar natūralių netekčių.

Pastato remontui naudojami statybos produktai turi atitikti jo technines specifikacijas (standartuose, techniniuose liudijimuose) ir pastato techninio projekto techninėse specifikacijose pateiktus statybos produktų degumo ir atsparumo ugniai reikalavimus.

**Patvirtinu**, kad projektinių pasiūlymų sprendiniai nepažeidžia trečiųjų asmenų interesų pagal SĮ str.6., p.4. reikalavimus, kur minima, kad:


statinys turi būti statomas ir pastatytas, o statybos sklypas tvarkomas taip, kad statybos metu ir naudojant pastatytą statinį trečiųjų asmenų gyvenimo ir veiklos sąlygos, kurias jie turėjo iki statybos pradžios, galėtų būti pakeistos tik pagal normatyvinių statybos techninių dokumentų ir normatyvinių statinio saugos ir paskirties dokumentų nuostatas. Šios sąlygos yra:

- 1) statinių esamos techninės būklės nepabloginimas;
- 2) galimybė patekti į valstybinės ir vietinės reikšmės kelius bei gatves;
- 3) galimybė naudotis inžineriniais tinklais;
- 4) patalpų, skirtų žmonėms gyventi, dirbti ar verstis kita veikla, natūralaus apšvietimo pagal higienos ir darbo vietų įrengimo reikalavimus išsaugojimas;
- 5) gaisrinę saugą reglamentuojančiais dokumentais nustatytų saugos priemonių išsaugojimas;
- 6) apsauga nuo keliamo triukšmo, vibracijos, elektros trikdymų ir pavojingos spinduliuotės;
- 7) apsauga nuo oro, vandens, dirvožemio ar gilesnių žemės sluoksnių taršos; aplinkos apsaugos statinių bei priemonių, jų veiksmingumo išsaugojimas; gamtos ir kultūros vertybių išsaugojimas; vertingų želdinių išsaugojimas; gaisro gesinimo sistemų išsaugojimas;
- 8) hidrotechnikos statinių ir melioracijos įrenginių išsaugojimas, kad nebūtų pažeistas tų statinių ir įrenginių sukurtas hidrogeodinaminis režimas.

**Projektiniuose sprendiniuose įvardintas konkrečias medžiagas, gaminius galima keisti lygiaverčiais, su ne blogesnėmis savybėmis negu nurodyta TS (techninių specifikacijų) reikalavimuose.**

**Įgyvendinant projektą Rangovas privalo laikytis Statybos įstatymo ir kitų normatyvinių dokumentų, teisės aktų reikalavimų.**


| DOKUMENTO ŽYMUO  | LAPAS | LAPŲ | LAIDA |
|------------------|-------|------|-------|
| P/01603-01-PP.AR | 9     | 9    | 0     |

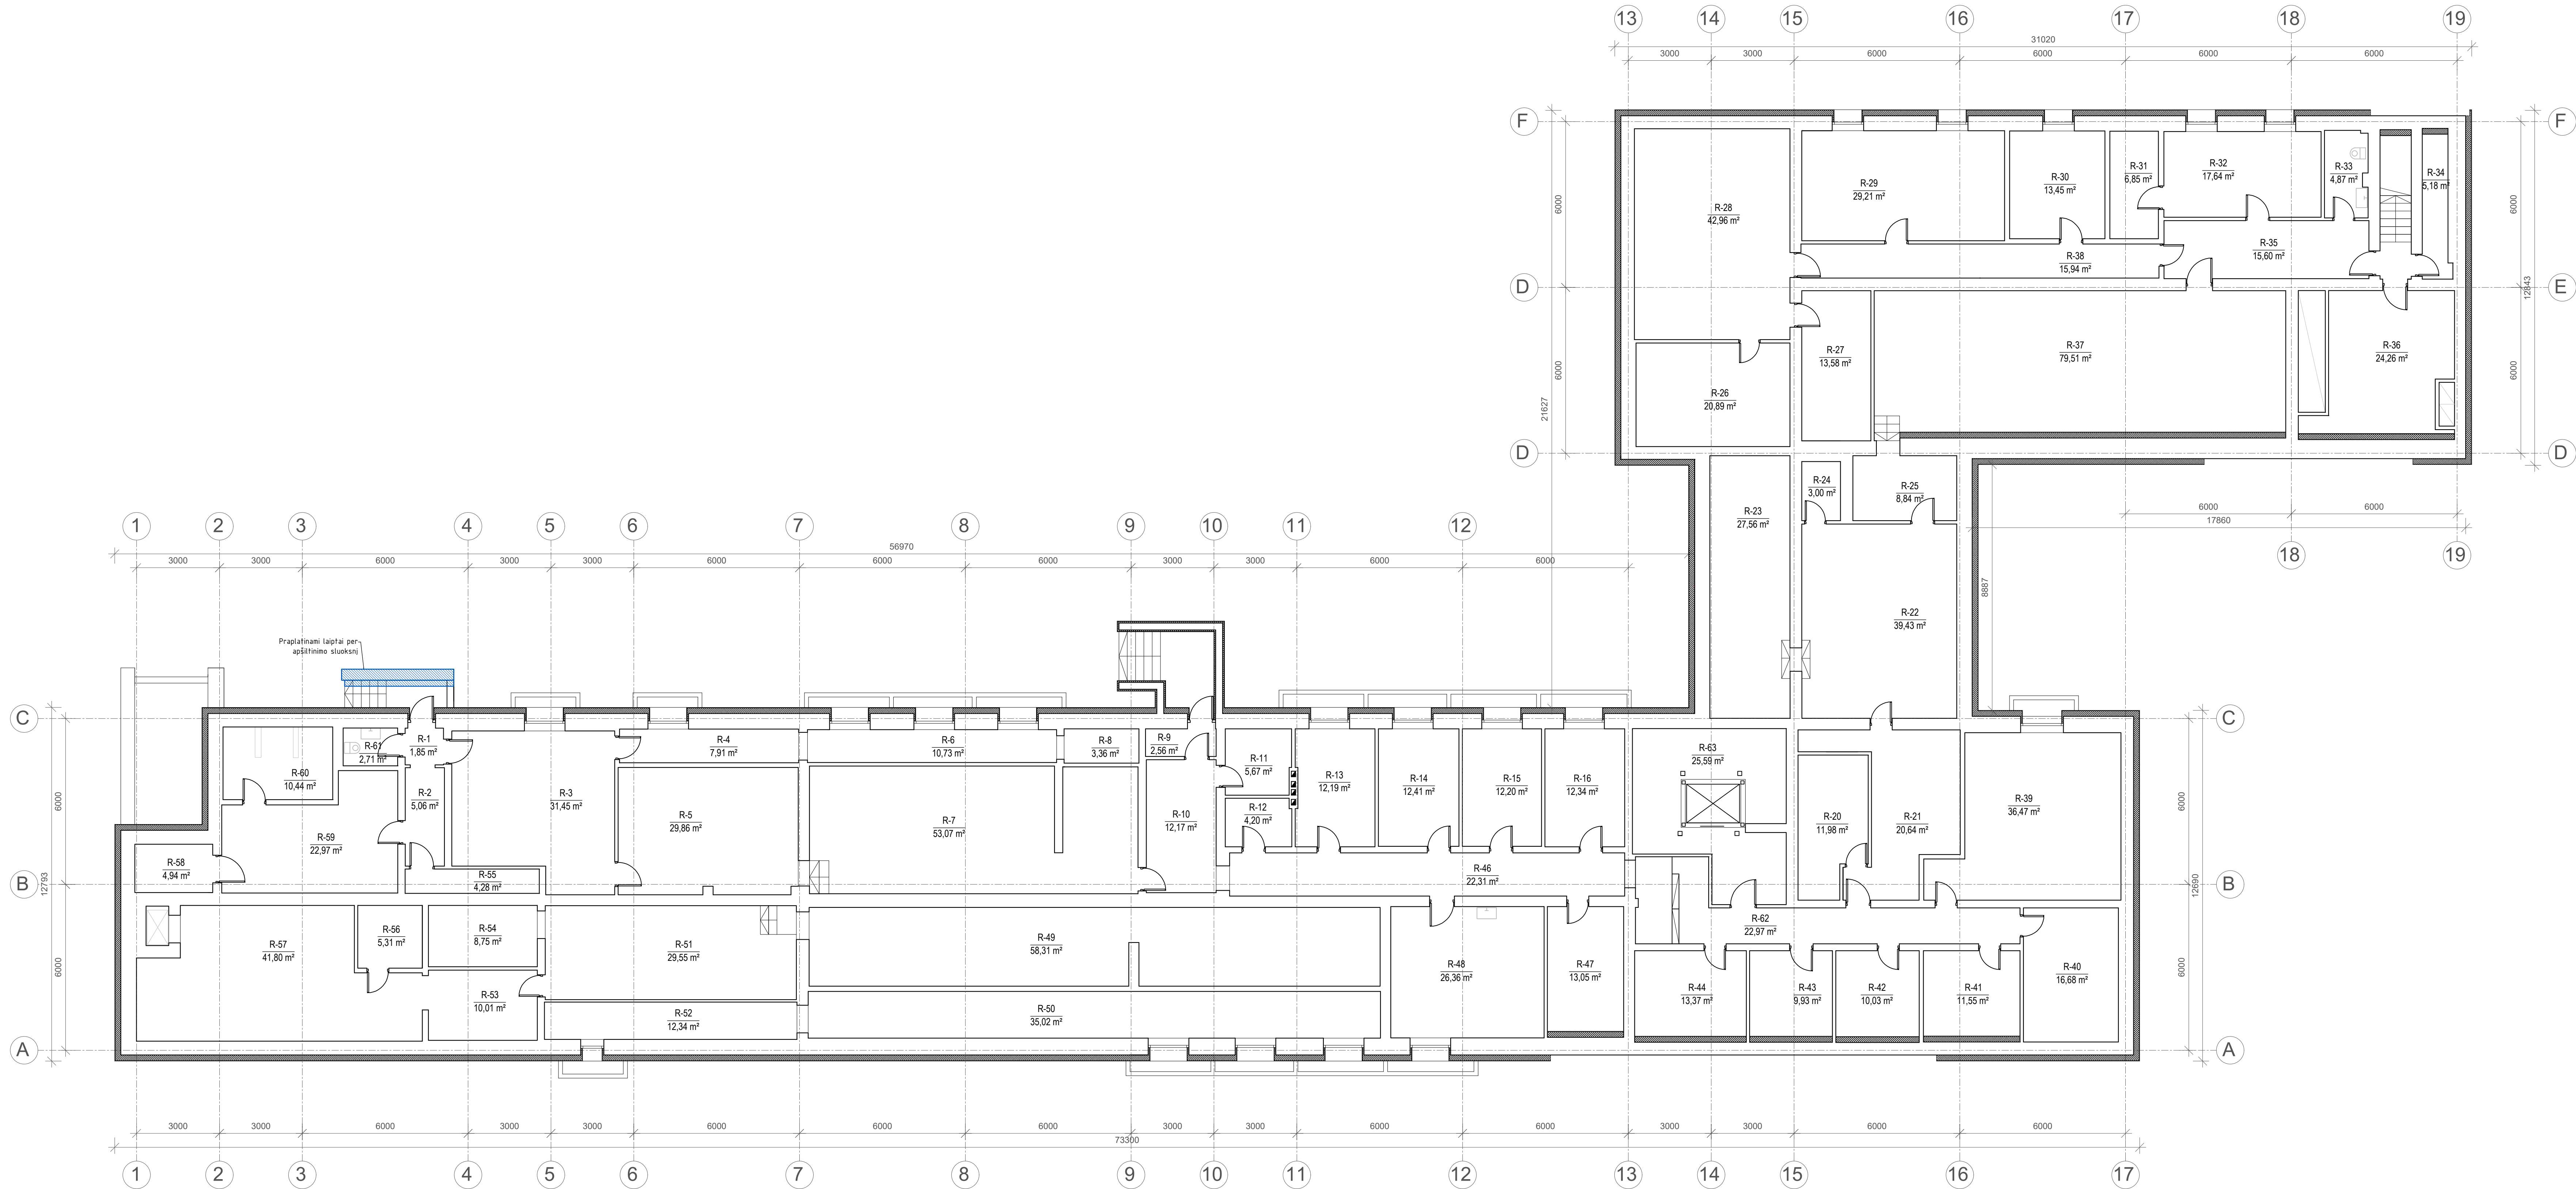

| RŪŠIO PATALPŲ EKSPLIKACIJA |                      |           |
|----------------------------|----------------------|-----------|
| Patalpos Nr.               | Patalpos pavadinimas | Plotas m² |
| R-1                        | Koridorius           | 1,85      |
| R-2                        | Koridorius           | 5,06      |
| R-3                        | Archyvas             | 31,45     |
| R-4                        | Sandėlis             | 7,91      |
| R-5                        | Archyvas             | 29,86     |
| R-6                        | Sandėlis             | 10,73     |
| R-7                        | Archyvo patalpa      | 53,07     |
| R-8                        | Sandėlis             | 3,36      |
| R-9                        | Koridorius           | 2,56      |
| R-10                       | Koridorius           | 12,17     |
| R-11                       | Sandėlis             | 5,67      |
| R-12                       | Sandėlis             | 4,20      |
| R-13                       | Sandėlis             | 12,19     |
| R-14                       | Sandėlis             | 12,41     |
| R-15                       | Sandėlis             | 12,20     |
| R-16                       | Sandėlis             | 12,34     |
| R-17                       | Šiluminis mazgas     | 9,68      |
| R-18                       | Šiluminis mazgas     | 8,83      |
| R-19                       | Sandėlis             | 7,07      |
| R-20                       | Įrengimų patalpa     | 11,98     |
| R-21                       | Sandėlis             | 20,64     |
| R-22                       | Archyvo patalpa      | 39,43     |
| R-23                       | Sandėlis             | 27,56     |
| R-24                       | Sandėlis             | 3,00      |
| R-25                       | Sandėlis             | 8,84      |
| R-26                       | Sandėlis             | 20,89     |
| R-27                       | Koridorius           | 13,58     |
| R-28                       | Sandėlis             | 42,96     |
| R-29                       | Sandėlis             | 29,21     |
| R-30                       | Sandėlis             | 13,45     |
| R-31                       | Sandėlis             | 6,85      |
| R-32                       | Sandėlis             | 17,64     |
| R-33                       | San. mazgas          | 4,87      |
| R-34                       | Sandėlis             | 5,18      |
| R-35                       | Koridorius           | 15,60     |
| R-36                       | Sandėlis             | 24,26     |
| R-37                       | Salė                 | 79,51     |
| R-38                       | Koridorius           | 15,94     |
| R-39                       | Archyvo patalpa      | 36,47     |
| R-40                       | Sandėlis             | 16,68     |
| R-41                       | Sandėlis             | 11,55     |
| R-42                       | Sandėlis             | 10,03     |
| R-43                       | Sandėlis             | 9,93      |
| R-44                       | Sandėlis             | 13,37     |
| R-45                       | Koridorius           | 25,33     |
| R-46                       | Koridorius           | 22,31     |
| R-47                       | Sandėlis             | 13,05     |
| R-48                       | Šiluminis įvadas     | 26,36     |
| R-49                       | Archyvo patalpa      | 58,31     |
| R-50                       | Sandėlis             | 35,02     |
| R-51                       | Archyvo patalpa      | 29,55     |
| R-52                       | Sandėlis             | 12,34     |
| R-53                       | Sandėlis             | 10,01     |
| R-54                       | Sandėlis             | 8,75      |
| R-55                       | Sandėlis             | 4,28      |
| R-56                       | Sandėlis             | 5,31      |
| R-57                       | Sandėlis             | 41,80     |
| R-58                       | Sandėlis             | 4,94      |
| R-59                       | Sandėlis             | 22,97     |
| R-60                       | Sandėlis             | 10,44     |
| R-61                       | San. mazgas          | 1,85      |
| R-62                       | Koridorius           | 2,71      |
| R-63                       | Lifto patalpa        | 2,59      |
| Iš viso rūšyje:            |                      | 1073,16   |
| Iš viso pastate:           |                      | 4419,15   |

SUTARTINIAI ŽYMĖJIMAI:  
- Įrengiama šilumos izoliacija

|                      |   |                                                  |   |                    |
|----------------------|---|--------------------------------------------------|---|--------------------|
| 0                    | 2026   | Statybos leidimų, konkursų ir statybai           |   |                    |
| LAIDA                | DATA   | LAIDOS STATUSAS: KEITIMO PREŽASTIS (JEI TAIKOMA) |   |                    |
| KVAL. PATV. DOK. NR. | <div><div>PANPROJEKTAS</div><div><div>Respublika g. 44, Panevėžys, LT-845 00 18 75</div><div><div>2026</div><div>01</div></div></div></div> |                                                  | STATYMO PROJEKTO PAVADINIMAS   |                    |
| 26450                | PV   | S. Šlieviene                                     | Administracinių pastatų paskirties grupės, administracinių paskirties pastato, esančio Viesnio 16-ojo ir 21, Panevėžys, atnaujinimo (modernizavimo) projektas |                    |
| A 100                | SA PDV   | E. Klimavičienė                                  | STATYMO NUMERIS IR PAVADINIMAS   |                    |
| ARCH                 | T. Tamešgalis   | <div><div>01031</div><div>01031</div></div>      | Administracinių paskirties pastatų (5.1.)   |                    |
|                      |   |                                                  | DOKUMENTO PAVADINIMAS   |                    |
|                      |   |                                                  | Rūšio planas M1:100   |                    |
|                      |   |                                                  | LAPAS LAPŲ   |                    |
|                      |   |                                                  | 0   |                    |
| LT                   | STATYTOJAS IR (ARBA) UŽSAKOVAS   |                                                  | DOKUMENTO ŽYMOJ.   | P/01603-01-PP-B-01 |
|                      | Panevėžio rajono savivaldybė   |                                                  | LAPAS LAPŲ   | 1 1                |

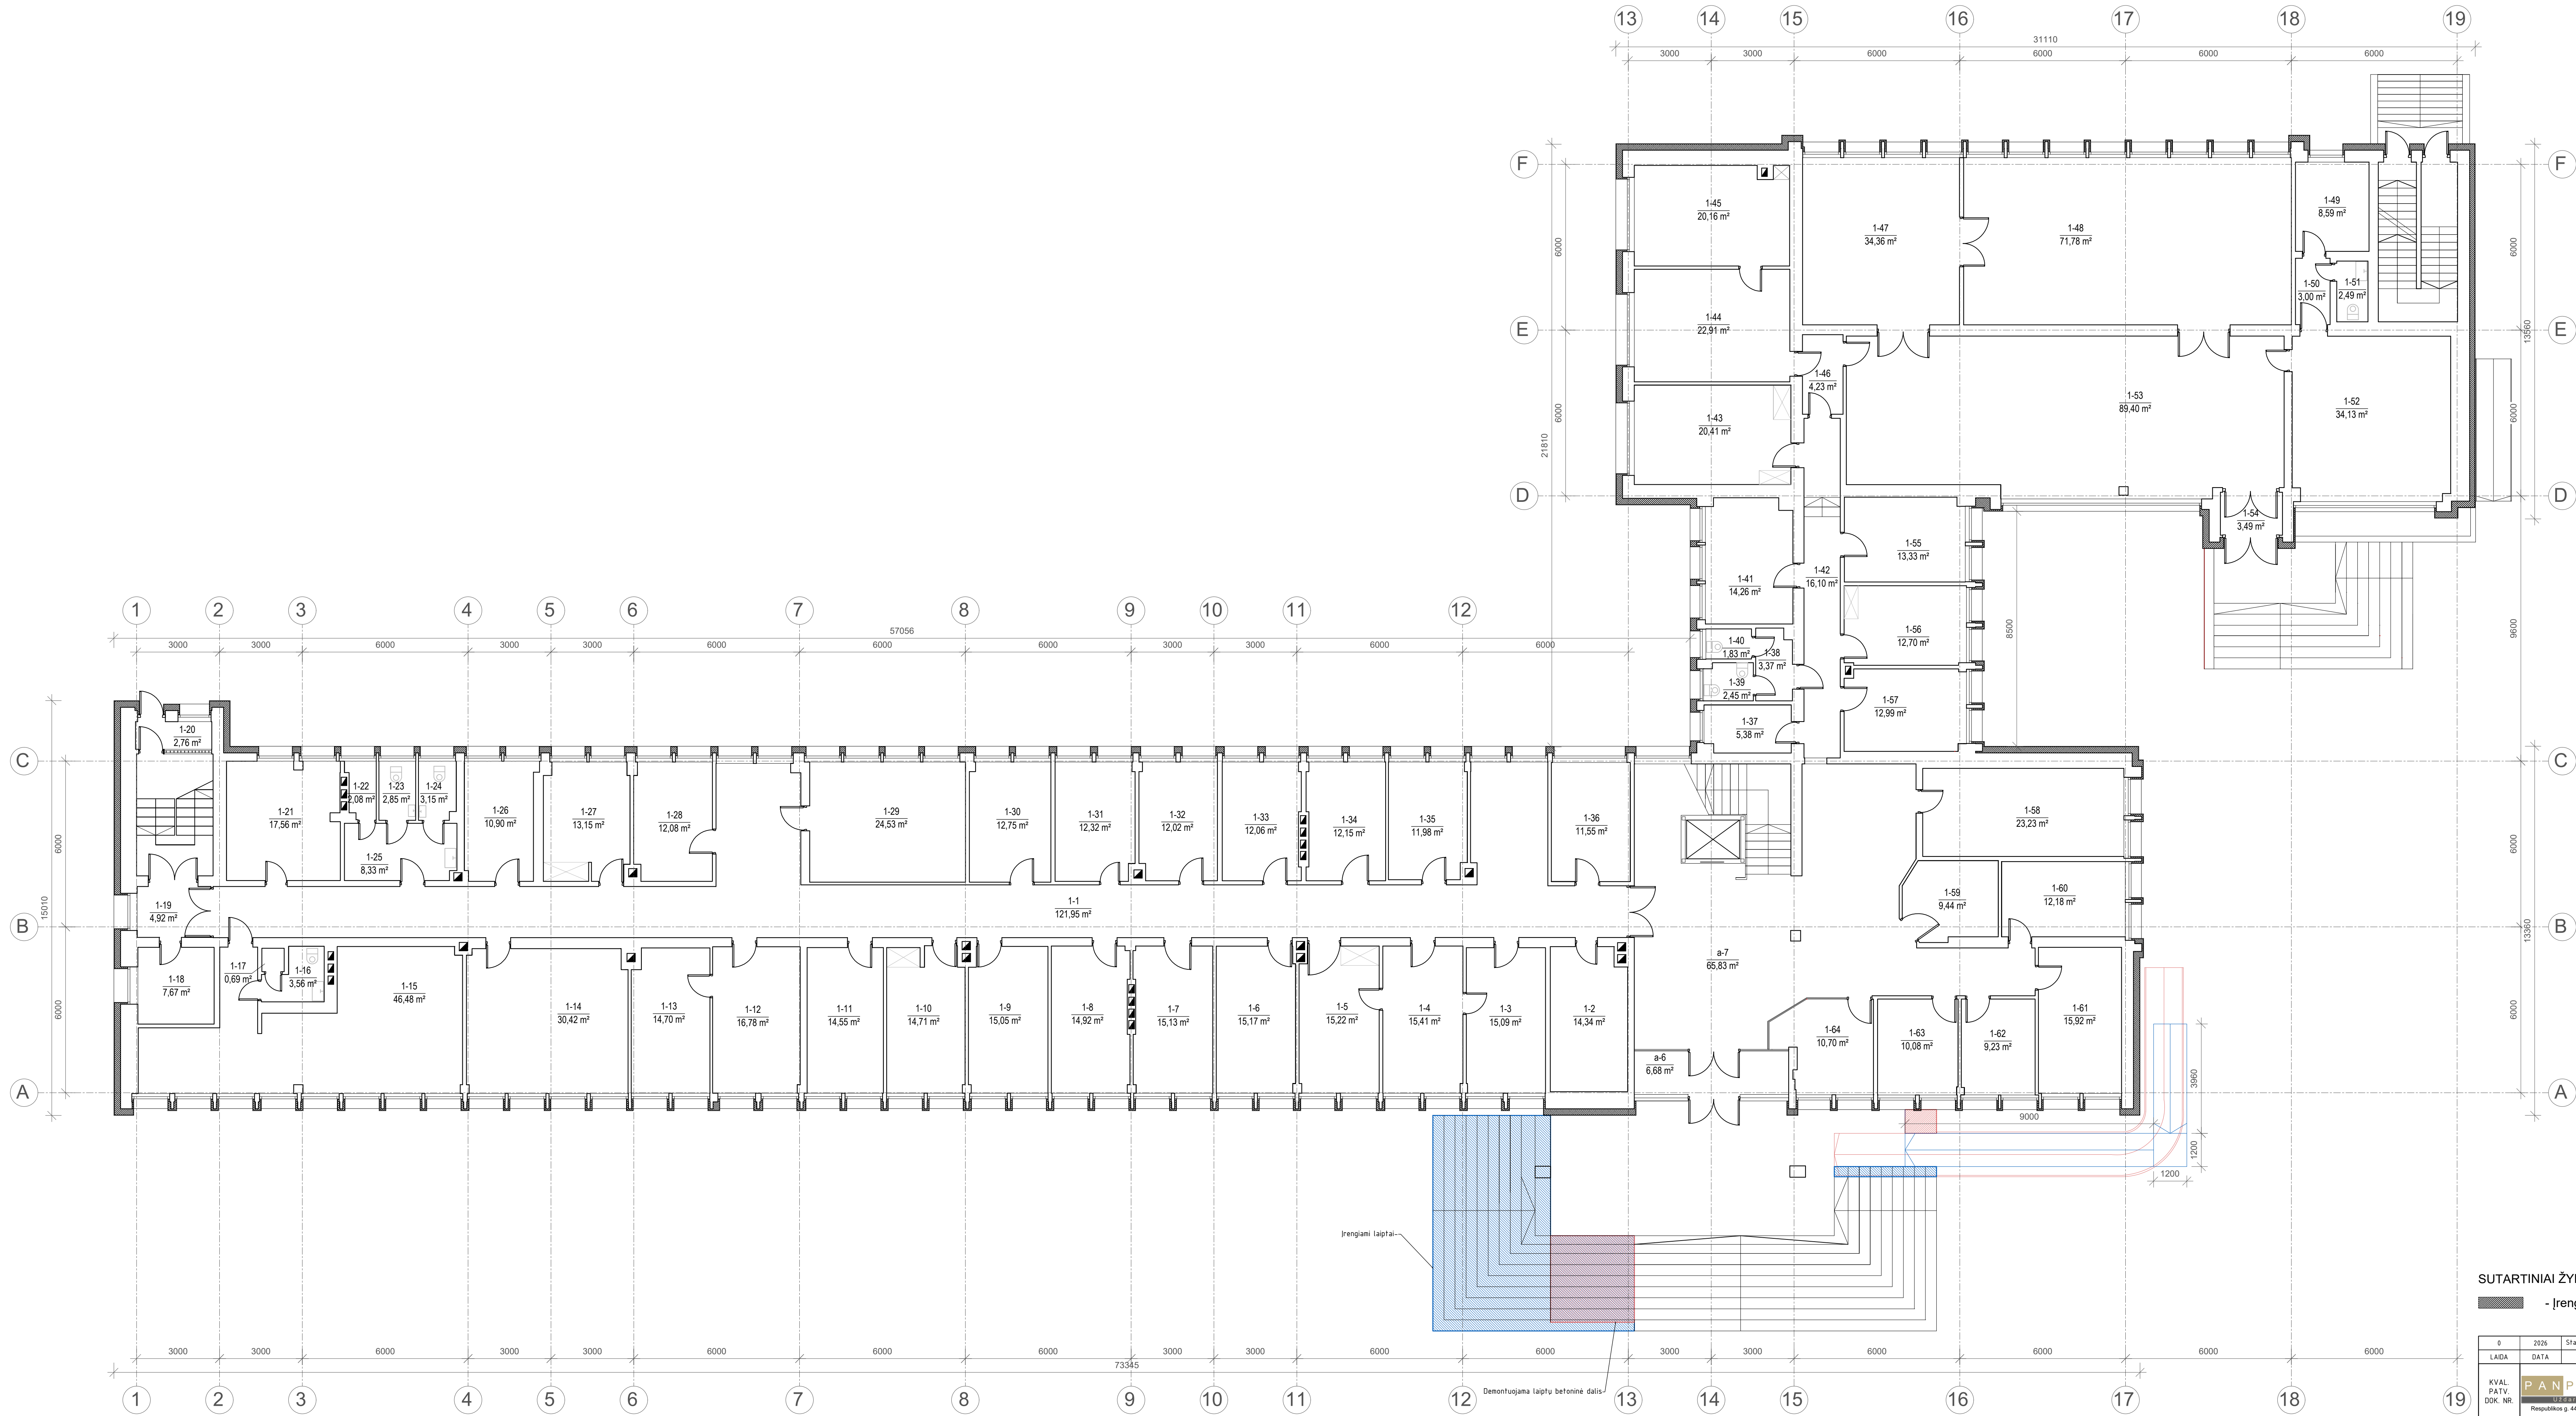


| Pirmo aukšto patalpų eksplikacija |                       |           |
|-----------------------------------|-----------------------|-----------|
| Patalpos Nr.                      | Patalpos pavadinimas  | Plotas m² |
| 1-1                               | Koridorius            | 121,95    |
| 1-2                               | Archyvas              | 14,34     |
| 1-3                               | Kabinetas             | 15,09     |
| 1-4                               | Kabinetas             | 15,41     |
| 1-5                               | Kabinetas             | 15,22     |
| 1-6                               | Kabinetas             | 15,17     |
| 1-7                               | Kabinetas             | 15,13     |
| 1-8                               | Kabinetas             | 14,92     |
| 1-9                               | Kabinetas             | 15,05     |
| 1-10                              | Kabinetas             | 14,71     |
| 1-11                              | Kabinetas             | 14,55     |
| 1-12                              | Kabinetas             | 16,78     |
| 1-13                              | Kabinetas             | 14,70     |
| 1-14                              | Kabinetas             | 30,42     |
| 1-15                              | Tarnybines patalpos   | 46,48     |
| 1-16                              | San. mazgas           | 3,56      |
| 1-17                              | Sandėlis              | 0,69      |
| 1-18                              | Rūkomasis             | 7,67      |
| 1-19                              | Koridorius - tambūras | 4,92      |
| 1-20                              | Koridorius - tambūras | 2,76      |
| 1-21                              | Kabinetas             | 17,56     |
| 1-22                              | Pagalbinė patalpa     | 2,08      |
| 1-23                              | San. mazgas           | 2,85      |
| 1-24                              | San. mazgas           | 3,15      |
| 1-25                              | Praustuvu patalpa     | 8,33      |
| 1-26                              | Kabinetas             | 10,90     |
| 1-27                              | Kabinetas             | 13,15     |
| 1-28                              | Kabinetas             | 12,08     |
| 1-29                              | Kabinetas             | 24,53     |
| 1-30                              | Kabinetas             | 12,75     |
| 1-31                              | Kabinetas             | 12,32     |
| 1-32                              | Kabinetas             | 12,02     |
| 1-33                              | Kabinetas             | 12,06     |
| 1-34                              | Kabinetas             | 12,15     |
| 1-35                              | Kabinetas             | 11,98     |
| 1-36                              | Kabinetas             | 11,55     |
| 1-37                              | Patalpų valymo rūbinė | 5,38      |
| 1-38                              | Prausykla             | 3,37      |
| 1-39                              | San. mazgas           | 2,45      |
| 1-40                              | Kabinetas             | 1,83      |
| 1-41                              | Kabinetas             | 14,26     |
| 1-42                              | Koridorius            | 16,10     |
| 1-43                              | Kabinetas             | 20,41     |
| 1-44                              | Kabinetas             | 22,91     |
| 1-45                              | Kabinetas             | 20,16     |
| 1-46                              | Koridorius - tambūras | 4,23      |
| 1-47                              | Kabinetas             | 34,36     |
| 1-48                              | Kabinetas             | 71,78     |
| 1-49                              | Kabinetas             | 8,59      |
| 1-50                              | Koridorius            | 3,00      |
| 1-51                              | San. mazgas           | 2,49      |
| 1-52                              | Tarnybines patalpos   | 34,13     |
| 1-53                              | Laukiamasis           | 89,40     |
| 1-54                              | Koridorius - tambūras | 3,49      |
| 1-55                              | Kabinetas             | 13,33     |
| 1-56                              | Kabinetas             | 12,70     |
| 1-57                              | Kabinetas             | 12,99     |
| 1-58                              | Kabinetas             | 23,23     |
| 1-59                              | Kabinetas             | 9,44      |
| 1-60                              | Kabinetas             | 12,18     |
| 1-61                              | Kabinetas             | 15,92     |
| 1-62                              | Kabinetas             | 9,23      |
| 1-63                              | Kabinetas             | 10,08     |
| 1-64                              | Rūbinė                | 10,70     |
| a-6                               | Koridorius - tambūras | 6,68      |
| a-7                               | Holas                 | 65,83     |
| Iš viso pirmame aukšte:           |                       | 1139,63   |
| Iš viso pastate:                  |                       | 4419,15   |

SUTARTINIAI ŽYMĖJIMAI:  
- Įrengiama šilumos izoliacija

|                      |   |                                        |  |   |                                                  |  |                    |                               |
|----------------------|---|----------------------------------------|--|---|--------------------------------------------------|--|--------------------|-------------------------------|
| 0                    | 2026   | Statybos leidimų, konkursų ir statybai |  |   | LAIKOS STATUSAS: KEITIMO PREŽASTIS (JEI TAIKOMA) |  |                    |                               |
| LAIDA                | DATA   |                                        |  |   |                                                  |  |                    | STATYBOS PROJEKTO PAVADINIMAS |
| KVAL. PATV. DOK. NR. | <div><div>PANPROJEKTAS</div><div></div></div> |                                        |  | Administracinių pastatų paskirties grupės, administracinių paskirties pastato, esančio Vėsenos 16-osios g. 21, Panevėžys, atnaujinimo (modernizavimo) projektas |                                                  |  |                    |                               |
|                      | Respublikos g. 44, Panevėžius. Tel.: (845) 58 19 75                                                                                |                                        |  |                                                                            |                                                  |  |                    |                               |
| 26450                | PV   | S. Štėviene                            |  |   | STATYBOS NUMERIS IR PAVADINIMAS                  |  |                    |                               |
| A 100                | SA PDV   | E. Klimavičienė                        |  |   | Administracinių paskirties pastatų (S.1.)        |  |                    |                               |
|                      | ARCH   | T. Tamešišaite                         |  |   | DOKUMENTO PAVADINIMAS                            |  |                    |                               |
|                      |   |                                        |  |   | Pirmo aukšto planas M1:100                       |  |                    |                               |
|                      |   |                                        |  |   | LAPAS LAPŲ                                       |  |                    |                               |
|                      |   |                                        |  |   | 0                                                |  |                    |                               |
| LT                   | STATYTOSIAS IR (ARBA) UŽSAKOVAS   |                                        |  | DOKUMENTO ŽYMOJ.   |                                                  |  | P/01603-01-PP.B-02 | LAPAS LAPŲ                    |
|                      | Panevėžio rajono savivaldybė   |                                        |  |   |                                                  |  |                    | 1 1                           |



| TREČIO AUKŠTO PATALPŲ EKSPLIKACIJA |                      |           |
|------------------------------------|----------------------|-----------|
| Patalpos Nr.                       | Patalpos pavadinimas | Plošas m² |
| 1-118                              | Kabinetas            | 15,16     |
| 1-119                              | Kabinetas            | 14,98     |
| 1-120                              | Kabinetas            | 14,36     |
| 1-121                              | Kabinetas            | 14,47     |
| 1-122                              | Kabinetas            | 15,50     |
| 1-123                              | Kabinetas            | 15,08     |
| 1-124                              | Kabinetas            | 15,05     |
| 1-125                              | Kabinetas            | 14,91     |
| 1-126                              | Kabinetas            | 14,74     |
| 1-127                              | Kabinetas            | 29,80     |
| 1-128                              | Kabinetas            | 14,76     |
| 1-129                              | Kabinetas            | 16,51     |
| 1-130                              | Kabinetas            | 15,02     |
| 1-131                              | Kabinetas            | 15,08     |
| 1-132                              | Kabinetas            | 15,04     |
| 1-133                              | Kabinetas            | 15,18     |
| 1-134                              | Kabinetas            | 15,23     |
| 1-135                              | Kabinetas            | 14,80     |
| 1-136                              | Kabinetas            | 14,62     |
| 1-137                              | Kabinetas            | 11,49     |
| 1-138                              | Kabinetas            | 12,30     |
| 1-139                              | Kabinetas            | 12,12     |
| 1-140                              | Kabinetas            | 13,59     |
| 1-141                              | Holas                | 24,80     |
| 1-142                              | Kabinetas            | 12,75     |
| 1-143                              | Kabinetas            | 12,34     |
| 1-144                              | Kabinetas            | 12,05     |
| 1-145                              | Kabinetas            | 12,39     |
| 1-146                              | Kabinetas            | 12,24     |
| 1-147                              | Kabinetas            | 12,29     |
| 1-148                              | Kabinetas            | 12,17     |
| 1-149                              | Kabinetas            | 11,66     |
| a-8                                | Koridorius           | 73,76     |
| a-9                                | Prausykla            | 8,08      |
| a-10                               | San. mazgas          | 1,17      |
| a-11                               | Sandėlis             | 2,52      |
| a-12                               | San. mazgas          | 0,62      |
| a-13                               | Prausykla            | 8,78      |
| a-14                               | San. mazgas          | 1,17      |
| a-15                               | San. mazgas          | 0,77      |
| Iš viso trečiame aukšte:           |                      | 569,35    |
| Iš viso pastate:                   |                      | 4419,15   |

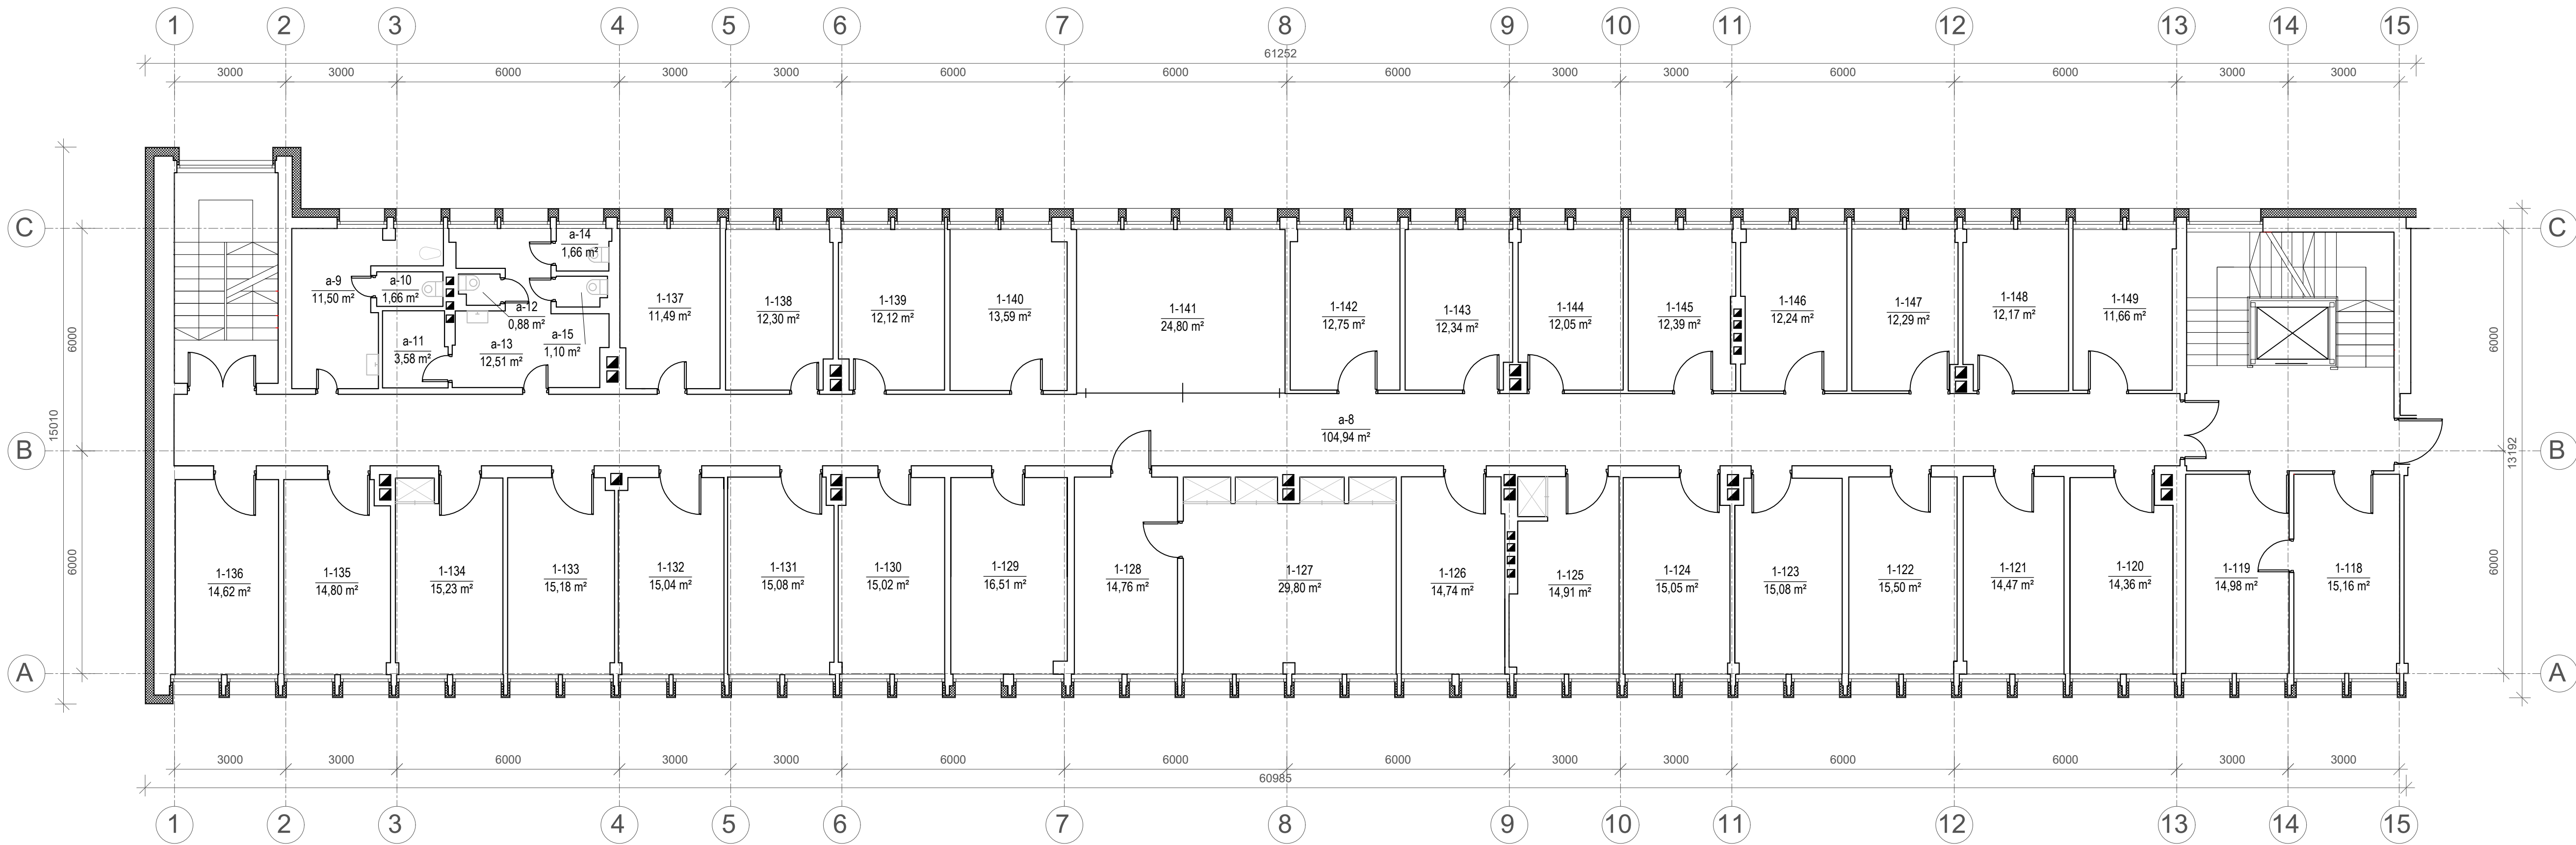


SUTARTINIAI ŽYMĖJIMAI:

- Įrengiama šilumos izoliacija

|                                 |                               |   |
|---------------------------------|-------------------------------|---|
| 0                               | 2026                          | Statybos leidimui, konkursui ir statybai   |
| LAIDA                           | DATA                          | LAIDOS STATUSAS: KEITIMO PREŽASTIS (JEI TAIKOMA)   |
| KVAL. PATV. DOK. NR.            | STATINIO PROJEKTO PAVADINIMAS |   |
| 26450                           | PV                            | S. Štėviene   |
| A 100                           | SA PDV                        | E. Klimavičiūtė   |
| ARCH                            | T. Tamešišaite                |   |
| STATINIO NUMERIS IR PAVADINIMAS |                               | Administracinių pastatų paskirties grupės, administracinių paskirties pastato, esančio Vasario 16-ajos g. 21, Panevėžys, atnaujinimo (modernizavimo) projektas |
| DOKUMENTO PAVADINIMAS           |                               | Administracinių paskirties pastatų (5.1.)   |
| Tratėio aukšto planas M1:100    |                               | LAIDA   |
| 0                               |                               |   |
| STATYTŲJAS IR (ARBA) UŽSAKOVAS  |                               | DOKUMENTO ŽYMUO   |
| LT                              | Panevėžio rajono savivaldybė  | P/01603-01-PP.B-04   |
|                                 |                               | LAPAS LAPŲ   |
|                                 |                               | 1 1   |

| KETVIRTO AUKŠTO PATALPŲ EKSPLIKACIJA |                       |           |
|--------------------------------------|-----------------------|-----------|
| Patalpos Nr.                         | Patalpos pavadinimas  | Plošas m² |
| 1-150                                | Kabinetas             | 13,54     |
| 1-151                                | Kabinetas             | 13,72     |
| 1-152                                | Kabinetas             | 18,67     |
| 1-153                                | Kabinetas             | 16,24     |
| 1-154                                | Kabinetas             | 30,53     |
| 1-155                                | Kabinetas             | 15,65     |
| 1-156                                | Koridorius            | 15,65     |
| 1-157                                | Kabinetas             | 7,81      |
| 1-158                                | Kabinetas             | 14,83     |
| 1-159                                | Kabinetas             | 14,74     |
| 1-160                                | Kabinetas             | 15,18     |
| 1-161                                | Kabinetas             | 14,97     |
| 1-162                                | Kabinetas             | 14,77     |
| 1-163                                | Kabinetas             | 14,83     |
| 1-164                                | Kabinetas             | 11,59     |
| 1-165                                | Kabinetas             | 12,23     |
| 1-166                                | Kabinetas             | 12,09     |
| 1-167                                | Kabinetas             | 7,41      |
| 1-168                                | Kabinetas             | 5,54      |
| 1-169                                | Valų žaidimo kambarys | 24,78     |
| 1-170                                | Kabinetas             | 25,69     |
| 1-171                                | Kabinetas             | 12,28     |
| 1-172                                | Kabinetas             | 12,15     |
| 1-173                                | Kabinetas             | 11,90     |
| 1-174                                | Kabinetas             | 12,30     |
| 1-175                                | Kabinetas             | 12,11     |
| 1-176                                | Koridorius            | 11,89     |
| a-17                                 | Koridorius            | 59,09     |
| a-18                                 | Prausykla             | 2,89      |
| a-19                                 | San. mazgas           | 4,05      |
| a-20                                 | San. mazgas           | 0,67      |
| a-21                                 | Archyvo patalpa       | 2,43      |
| a-22                                 | San. mazgas           | 0,58      |
| a-23                                 | Koridorius            | 2,40      |
| a-24                                 | San. mazgas           | 0,97      |
| a-25                                 | San. mazgas           | 0,73      |
| a-26                                 | Koridorius            | 1,90      |
| a-27                                 | Sandėlis              | 1,51      |
| Iš viso ketvirtame aukšte:           |                       | 470,31    |
| Iš viso pastate:                     |                       | 4419,15   |

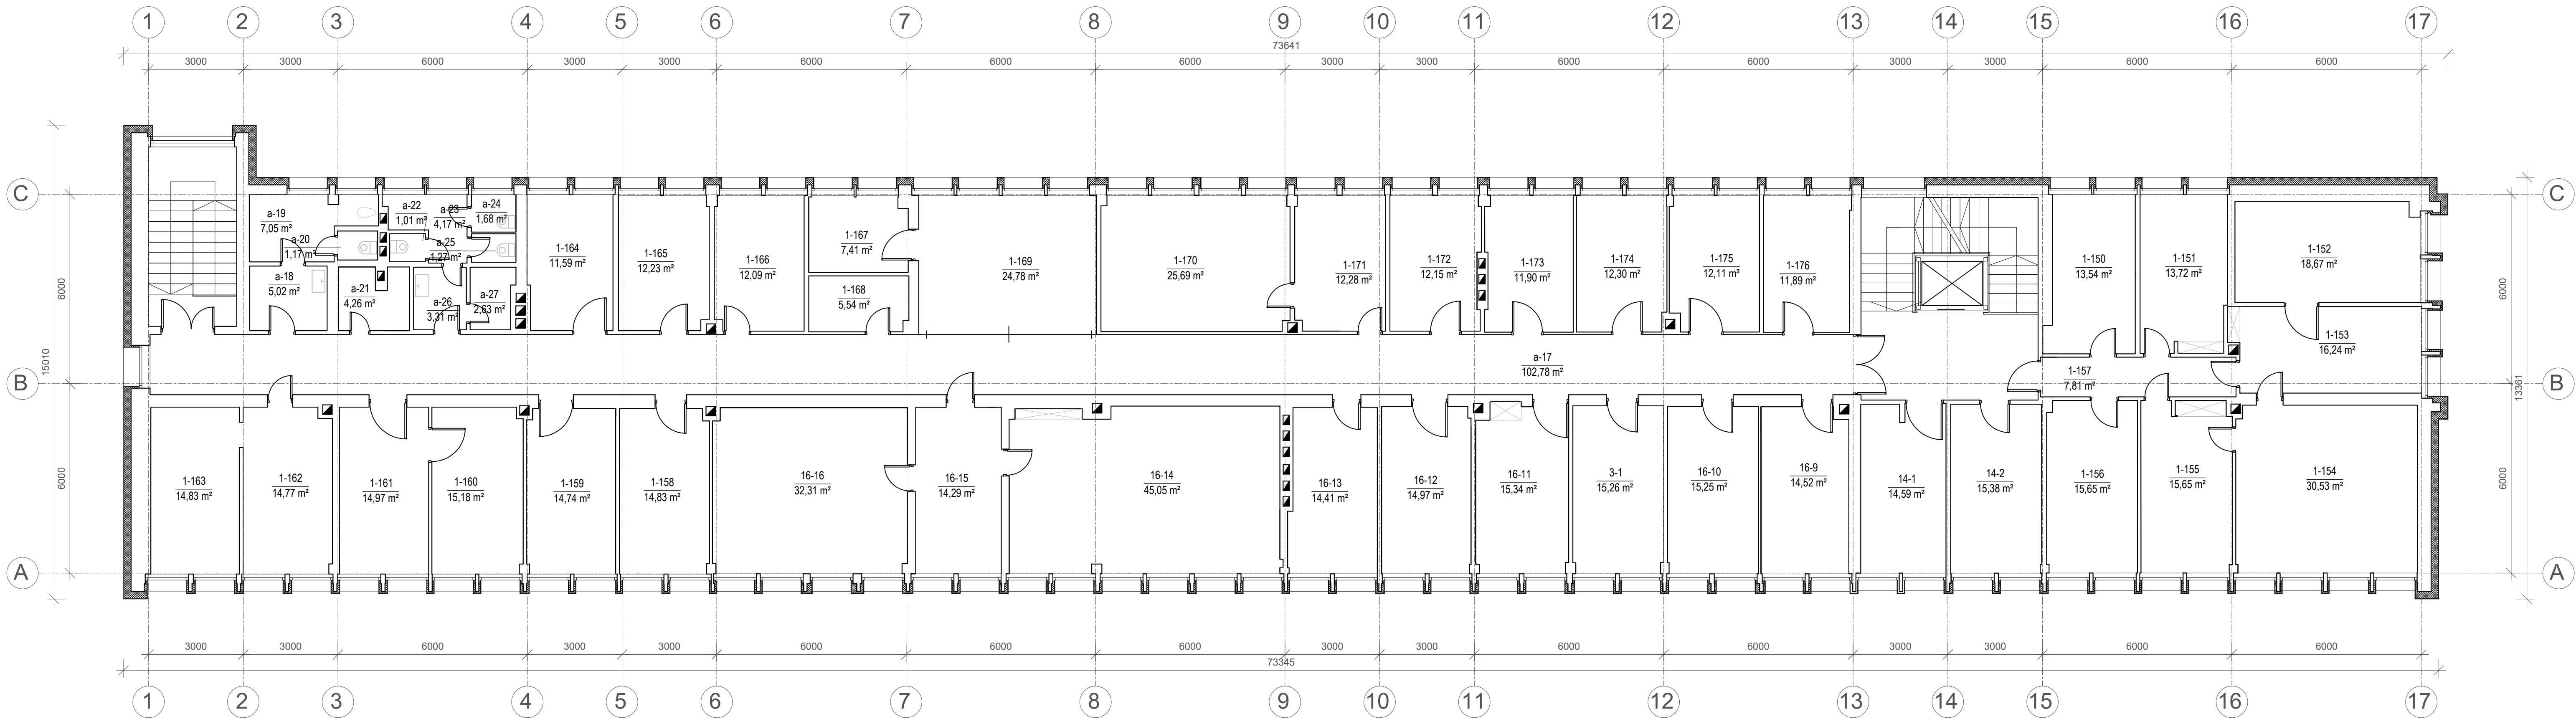

SUTARTINIAI ŽYMĖJIMAI:

- Įrengiama šilumos izoliacija

|                      |   |                                                  |                                                   |
|----------------------|---|--------------------------------------------------|---------------------------------------------------|
| 0                    | 2026   | Statybos leidimui, konkursui ir statybai         |                                                   |
| LAIDA                | DATA   | LAIDOS STATUSAS: KEITIMO PREŽASTIS (JEI TAIKOMA) |                                                   |
| KVAL. PATV. DOK. NR. | STATINIO PROJEKTO PAVADINIMAS   |                                                  |                                                   |
| 26450                | Administracinių pastatų paskirties grupės, administracinių pastatų, esančių Vasario 16-osios g. 21, Panevėžys, atnaujinimo (modernizavimo) projektas |                                                  |                                                   |
|                      | Respublikos g. 44, Panevėžys, Tel. Nr.: (8 45) 58 18 75                                                                                              |                                                  |                                                   |
| 26450                | PV   | S. Štėviene                                      | STATINIO NUMERIS IR PAVADINIMAS                   |
| A 100                | SA PDV   | E. Klimavičiūtė                                  | Administracinių pastatų paskirties pastatų (5.1.) |
| ARCH                 | T. Tamošiūnaitė   |                                                  | DOKUMENTO PAVADINIMAS                             |
|                      |   |                                                  | Ketvirtą aukštą planas M1100                      |
|                      |   |                                                  |                                                   |
| LT                   | STATYTŲJAS IR (ARBA) UŽSAKOVAS   |                                                  | DOKUMENTO ŽYMO                                    |
|                      | Panevėžio rajono savivaldybė   |                                                  | P/01603-01-PP-B-05                                |
|                      |   |                                                  | LAPAS LAPŲ                                        |
|                      |   |                                                  | 1 1                                               |



SUTARTINIAI ŽYMĖJIMAI:

- Langai, durys, spalva - tamsiai pilka (RAL 7015)
- Visi apskardinimai, palangės iš skardos dengtos poliesteriu, spalva - tamsiai pilka (RAL 7015)
- Kompozitinė metalo plokštė, spalva - juoda
- Fasadinės plytelės arba aliuminio kompozitas, spalva - šviesiai rusva
- Dekoratyvinis tinkas su plytelių intarpais, spalva - balta (RAL 9010)
- Dekoratyvinis tinkas (cokolyje), spalva - juoda
- Angokraščių apdaila iš dekoratyvinio tinko, spalva - juoda

Pastabos:

- Aukščius tikslinti vietoje;
- Nulinė altitudė esama, tikslinti vietoje;
- Langų varstymas tikslinamas tolesniame projekto etape.

|                      |                                                                                     |                                          |  |   |                                                  |  |  |
|----------------------|-------------------------------------------------------------------------------------|------------------------------------------|--|---|--------------------------------------------------|--|--|
| 0                    | 2026                                                                                | Statybos leidimui, konkursui ir statybai |  |   |                                                  |  |  |
| LAIDA                | DATA                                                                                |                                          |  |   | LAIDOS STATUSAS: KEITIMO PREŽASTIS (JEI TAIKOMA) |  |  |
| KVAL. PATV. DOK. NR. | PANPROJEKTAS                                                                        |                                          |  | STATIMO PROJEKTO PAVADINIMAS   |                                                  |  |  |
|                      | Užsakovas: Savivaldybė<br>Respublikos g. 44, Panevėžys, Tel. faks.: (8 45) 58 18 75 |                                          |  | Administracinių pastatų paskirties grupės, administracinių paskirties pastato, esančio Vasario 16-osios g. 22, Panevėžys, atnaujinimo (modernizavimo) projektas |                                                  |  |  |
| 26450                | PV                                                                                  | S. Štėviene                              |  |   | STATIMO NUMERIS IR PAVADINIMAS                   |  |  |
| A 100                | SA PDV                                                                              | E. Klimavičiūtė                          |  |   | Administracinių paskirties pastatų (5.1.)        |  |  |
|                      | ARCH                                                                                | R. Indriševičiūtė                        |  |   | DOKUMENTO PAVADINIMAS                            |  |  |
|                      |                                                                                     |                                          |  |   | Fasadai tarp ašių 1-19 ir 19-1 M 1:100           |  |  |
|                      |                                                                                     |                                          |  |   | LAPAS LAPŲ                                       |  |  |
|                      |                                                                                     | STATYTOJAS IR (ARBA) UŽSAKOVAS           |  |   | DOKUMENTO ŽYMUO                                  |  |  |
|                      |                                                                                     | Panevėžio rajono savivaldybė             |  |   | P/01603-01-PP-B-06                               |  |  |
| LT                   |                                                                                     |                                          |  |   | LAPAS LAPŲ                                       |  |  |
|                      |                                                                                     |                                          |  |   | 1 1                                              |  |  |



SUTARTINIAI ŽYMĖJIMAI:

- Langai, durys, spalva - tamsiai pilka (RAL 7015)
- Visi apskardinimai, palangės iš skardos dengtos poliesteriu, spalva - tamsiai pilka (RAL 7015)
- Kompozitinė metalo plokštė, spalva - juoda
- Fasadinės plytelės arba aliuminio kompozitas, spalva - šviesiai rusva
- Dekoratyvinis tinkas su plytelių intarpais, spalva - balta (RAL 9010)
- Dekoratyvinis tinkas (cokolyje), spalva - juoda
- Angokraščių apdaila iš dekoratyvinio tinko, spalva - juoda

Pastabos:

- Aukščius tikslinti vietoje;
- Nulinė altitudė esama, tikslinti vietoje;
- Langų varstymas tikslinamas tolimesniame projekto etape.

|                      |                                                                                       |                                                   |   |
|----------------------|---------------------------------------------------------------------------------------|---------------------------------------------------|---|
| 0                    | 2026                                                                                  | Statybos leidimui, konkursui ir statybai          |   |
| LAIDA                | DATA                                                                                  | LAIDOS STATUSAS. KEITIMO PRIEŽASTIS (JEI TAIKOMA) |   |
| KVAL. PATV. DOK. NR. | <b>PANPROJEKTAS</b>                                                                   |                                                   | STATINIO PROJEKTO PAVADINIMAS   |
|                      | Uždaroji akcinė bendrovė<br>Respublikos g. 44, Panevėžys, Tel./faks.: (8 45) 58 18 75 |                                                   | Administracinių pastatų paskirties grupės, administracinių paskirties pastato, esančio Vasario 16-osios g. 27, Panevėžys, atnaujinimo (modernizavimo) projektas |
| 26450                | PV                                                                                    | S. Šleivienė                                      | STATINIO NUMERIS IR PAVADINIMAS   |
| A 100                | SA PDV                                                                                | E. Klimavičienė                                   | Administracinių paskirties pastatai (5.1.)   |
|                      | ARCH                                                                                  | R. Indriševičiūtė                                 | DOKUMENTO PAVADINIMAS   |
|                      |                                                                                       |                                                   | Fasadai tarp ašių A-F ir F-A M 1:100   |
|                      |                                                                                       |                                                   | 0   |
| LT                   | STATYTOJAS IR (ARBA) UŽSAKOVAS                                                        |                                                   | DOKUMENTO ŽYMUO   |
|                      | Panevėžio rajono savivaldybė                                                          |                                                   | P/01603-01-PP-B-07   |
|                      |                                                                                       | LAPAS                                             | LAPŲ   |
|                      |                                                                                       | 1                                                 | 1   |



|                            |   |                                                   |   |                                            |       |
|----------------------------|---|---------------------------------------------------|---|--------------------------------------------|-------|
| 0                          | 2026   | Statybos leidimui, konkursui ir statybai          |   |                                            |       |
| LAIDA                      | DATA   | LAIDOS STATUSAS. KEITIMO PRIEŽASTIS (JEI TAIKOMA) |   |                                            |       |
| KVAL.<br>PATV.<br>DOK. NR. | <div>PANPROJEKTAS</div> <div>Uždaroji akcinė bendrovė</div> <div>Respublikos g. 44, Panevėžys, Tel./faks.: (8 45) 58 18 75</div> |                                                   | STATINIO PROJEKTO PAVADINIMAS   |                                            |       |
|                            |   |                                                   | Administracinių pastatų paskirties grupės, administracinių paskirties pastato, esančio Vasario 16-osios g. 27, Panevėžys, atnaujinimo (modernizavimo) projektas |                                            |       |
|                            | 26450   | PV                                                | S. Šleivienė   | STATINIO NUMERIS IR PAVADINIMAS            |       |
|                            | A 100   | SA PDV                                            | E. Klimavičienė   | Administracinių paskirties pastatai (5.1.) |       |
|                            |   | ARCH                                              | R. Indriševičiūtė   | DOKUMENTO PAVADINIMAS                      |       |
|                            |   |                                                   |   | Vizualizacijos                             |       |
|                            |   |                                                   |   |                                            |       |
| LT                         | STATYTOJAS IR (ARBA) UŽSAKOVAS                                                                                                   |                                                   | DOKUMENTO ŽYMUO   |                                            | LAPAS |
|                            | Panevėžio rajono savivaldybė   |                                                   | P/01603-01-PP.B-08   |                                            | LAPŲ  |
|                            |   |                                                   |   |                                            | 0     |
|                            |   |                                                   |   | 1                                          | 6     |



|                            |   |                                                   |                       |   |       |
|----------------------------|---|---------------------------------------------------|-----------------------|---|-------|
| 0                          | 2026   | Statybos leidimui, konkursui ir statybai          |                       |   |       |
| LAIDA                      | DATA   | LAIDOS STATUSAS. KEITIMO PRIEŽASTIS (JEI TAIKOMA) |                       |   |       |
| KVAL.<br>PATV.<br>DOK. NR. | <div>PANPROJEKTAS</div> <div>Uždaroji akcinė bendrovė</div> <div>Respublikos g. 44, Panevėžys, Tel./faks.: (8 45) 58 18 75</div> |                                                   |                       | STATINIO PROJEKTO PAVADINIMAS   |       |
|                            |   |                                                   |                       | Administracinių pastatų paskirties grupės, administracinių paskirties pastato, esančio Vasario 16-osios g. 27, Panevėžys, atnaujinimo (modernizavimo) projektas |       |
|                            | 26450   | PV                                                | S. Šleivienė          | STATINIO NUMERIS IR PAVADINIMAS   |       |
|                            | A 100   | SA PDV                                            | E. Klimavičienė       | Administracinių paskirties pastatai (5.1.)   |       |
|                            | ARCH   | R. Indriševičiūtė                                 | DOKUMENTO PAVADINIMAS |   | LAIDA |
|                            |   |                                                   | Vizualizacijos        |   | 0     |
| LT                         | STATYTOJAS IR (ARBA) UŽSAKOVAS                                                                                                   |                                                   |                       | DOKUMENTO ŽYMUO   | LAPAS |
|                            | Panevėžio rajono savivaldybė   |                                                   |                       |   | LAPŲ  |
|                            |   |                                                   |                       | P/01603-01-PP.B-08   | 26    |



|                            |   |                                                   |   |                                            |       |
|----------------------------|---|---------------------------------------------------|---|--------------------------------------------|-------|
| 0                          | 2026   | Statybos leidimui, konkursui ir statybai          |   |                                            |       |
| LAIDA                      | DATA   | LAIDOS STATUSAS. KEITIMO PRIEŽASTIS (JEI TAIKOMA) |   |                                            |       |
| KVAL.<br>PATV.<br>DOK. NR. | <div>PANPROJEKTAS</div> <div>Uždaroji akcinė bendrovė</div> <div>Respublikos g. 44, Panevėžys, Tel./faks.: (8 45) 58 18 75</div> |                                                   | STATINIO PROJEKTO PAVADINIMAS   |                                            |       |
|                            |   |                                                   | Administracinių pastatų paskirties grupės, administracinių paskirties pastato, esančio Vasario 16-osios g. 27, Panevėžys, atnaujinimo (modernizavimo) projektas |                                            |       |
|                            | 26450   | PV                                                | S. Šleivienė   | STATINIO NUMERIS IR PAVADINIMAS            |       |
|                            | A 100   | SA PDV                                            | E. Klimavičienė   | Administracinių paskirties pastatai (5.1.) |       |
|                            |   | ARCH                                              | R. Indriševičiūtė   | DOKUMENTO PAVADINIMAS                      |       |
|                            |   |                                                   |   | Vizualizacijos                             |       |
|                            |   |                                                   |   |                                            |       |
| LT                         | STATYTOJAS IR (ARBA) UŽSAKOVAS                                                                                                   |                                                   | DOKUMENTO ŽYMUO   |                                            | LAPAS |
|                            | Panevėžio rajono savivaldybė   |                                                   | P/01603-01-PP.B-08   |                                            | LAPŲ  |
|                            |   |                                                   |   | 3                                          | 6     |




|                            |   |                                                   |                   |   |       |
|----------------------------|---|---------------------------------------------------|-------------------|---|-------|
| 0                          | 2026   | Statybos leidimui, konkursui ir statybai          |                   |   |       |
| LAIDA                      | DATA   | LAIDOS STATUSAS. KEITIMO PRIEŽASTIS (JEI TAIKOMA) |                   |   |       |
| KVAL.<br>PATV.<br>DOK. NR. | <div>PANPROJEKTAS</div> <div>Uždaroji akcinė bendrovė</div> <div>Respublikos g. 44, Panevėžys, Tel./faks.: (8 45) 58 18 75</div> |                                                   |                   | STATINIO PROJEKTO PAVADINIMAS   |       |
|                            |   |                                                   |                   | Administracinių pastatų paskirties grupės, administracinių paskirties pastato, esančio Vasario 16-osios g. 27, Panevėžys, atnaujinimo (modernizavimo) projektas |       |
|                            | 26450   | PV                                                | S. Šleivienė      | STATINIO NUMERIS IR PAVADINIMAS   |       |
|                            | A 100   | SA PDV                                            | E. Klimavičienė   | Administracinių paskirties pastatai (5.1.)   |       |
|                            |   | ARCH                                              | R. Indriševičiūtė | DOKUMENTO PAVADINIMAS   |       |
|                            |   |                                                   | Vizualizacijos    |   | LAIDA |
|                            |   |                                                   |                   |   | 0     |
| LT                         | STATYTOJAS IR (ARBA) UŽSAKOVAS                                                                                                   |                                                   |                   | DOKUMENTO ŽYMUO   |       |
|                            | Panevėžio rajono savivaldybė   |                                                   |                   | P/01603-01-PP.B-08   |       |
|                            |   |                                                   |                   | LAPAS   | LAPŲ  |
|                            |   |                                                   | 4                 | 6   |       |



|                            |   |                                                   |                   |   |       |
|----------------------------|---|---------------------------------------------------|-------------------|---|-------|
| 0                          | 2026   | Statybos leidimui, konkursui ir statybai          |                   |   |       |
| LAIDA                      | DATA   | LAIDOS STATUSAS. KEITIMO PRIEŽASTIS (JEI TAIKOMA) |                   |   |       |
| KVAL.<br>PATV.<br>DOK. NR. | <div>PANPROJEKTAS</div> <div>Uždaroji akcinė bendrovė</div> <div>Respublikos g. 44, Panevėžys, Tel./faks.: (8 45) 58 18 75</div> |                                                   |                   | STATINIO PROJEKTO PAVADINIMAS   |       |
|                            |   |                                                   |                   | Administracinių pastatų paskirties grupės, administracinių paskirties pastato, esančio Vasario 16-osios g. 27, Panevėžys, atnaujinimo (modernizavimo) projektas |       |
|                            | 26450   | PV                                                | S. Šleivienė      | STATINIO NUMERIS IR PAVADINIMAS   |       |
|                            | A 100   | SA PDV                                            | E. Klimavičienė   | Administracinių paskirties pastatai (5.1.)   |       |
|                            |   | ARCH                                              | R. Indriševičiūtė | DOKUMENTO PAVADINIMAS   | LAIDA |
|                            |   |                                                   |                   | Vizualizacijos   | 0     |
| LT                         | STATYTOJAS IR (ARBA) UŽSAKOVAS                                                                                                   |                                                   |                   | DOKUMENTO ŽYMUO   | LAPAS |
|                            | Panevėžio rajono savivaldybė   |                                                   |                   | P/01603-01-PP.B-08   | LAPŲ  |
|                            |   |                                                   |                   | 5   | 6     |



|                            |   |                                                   |                   |   |       |
|----------------------------|---|---------------------------------------------------|-------------------|---|-------|
| 0                          | 2026   | Statybos leidimui, konkursui ir statybai          |                   |   |       |
| LAIDA                      | DATA   | LAIDOS STATUSAS. KEITIMO PRIEŽASTIS (JEI TAIKOMA) |                   |   |       |
| KVAL.<br>PATV.<br>DOK. NR. | <div>PANPROJEKTAS</div> <div>Uždaroji akcinė bendrovė</div> <div>Respublikos g. 44, Panevėžys, Tel./faks.: (8 45) 58 18 75</div> |                                                   |                   | <div>STATINIO PROJEKTO PAVADINIMAS</div> <div>Administracinių pastatų paskirties grupės, administracinių paskirties pastato, esančio Vasario 16-osios g. 27, Panevėžys, atnaujinimo (modernizavimo) projektas</div> |       |
|                            | 26450   | PV                                                | S. Šleivienė      | STATINIO NUMERIS IR PAVADINIMAS   |       |
|                            | A 100   | SA PDV                                            | E. Klimavičienė   | Administracinių paskirties pastatai (5.1.)   |       |
|                            |   | ARCH                                              | R. Indriševičiūtė | DOKUMENTO PAVADINIMAS   |       |
|                            |   |                                                   |                   | Vizualizacijos   |       |
| LT                         | STATYTOJAS IR (ARBA) UŽSAKOVAS                                                                                                   |                                                   |                   | DOKUMENTO ŽYMUO   | LAPAS |
|                            | Panevėžio rajono savivaldybė   |                                                   |                   | P/01603-01-PP.B-08   | LAPŲ  |
|                            |   |                                                   |                   | 6   | 6     |

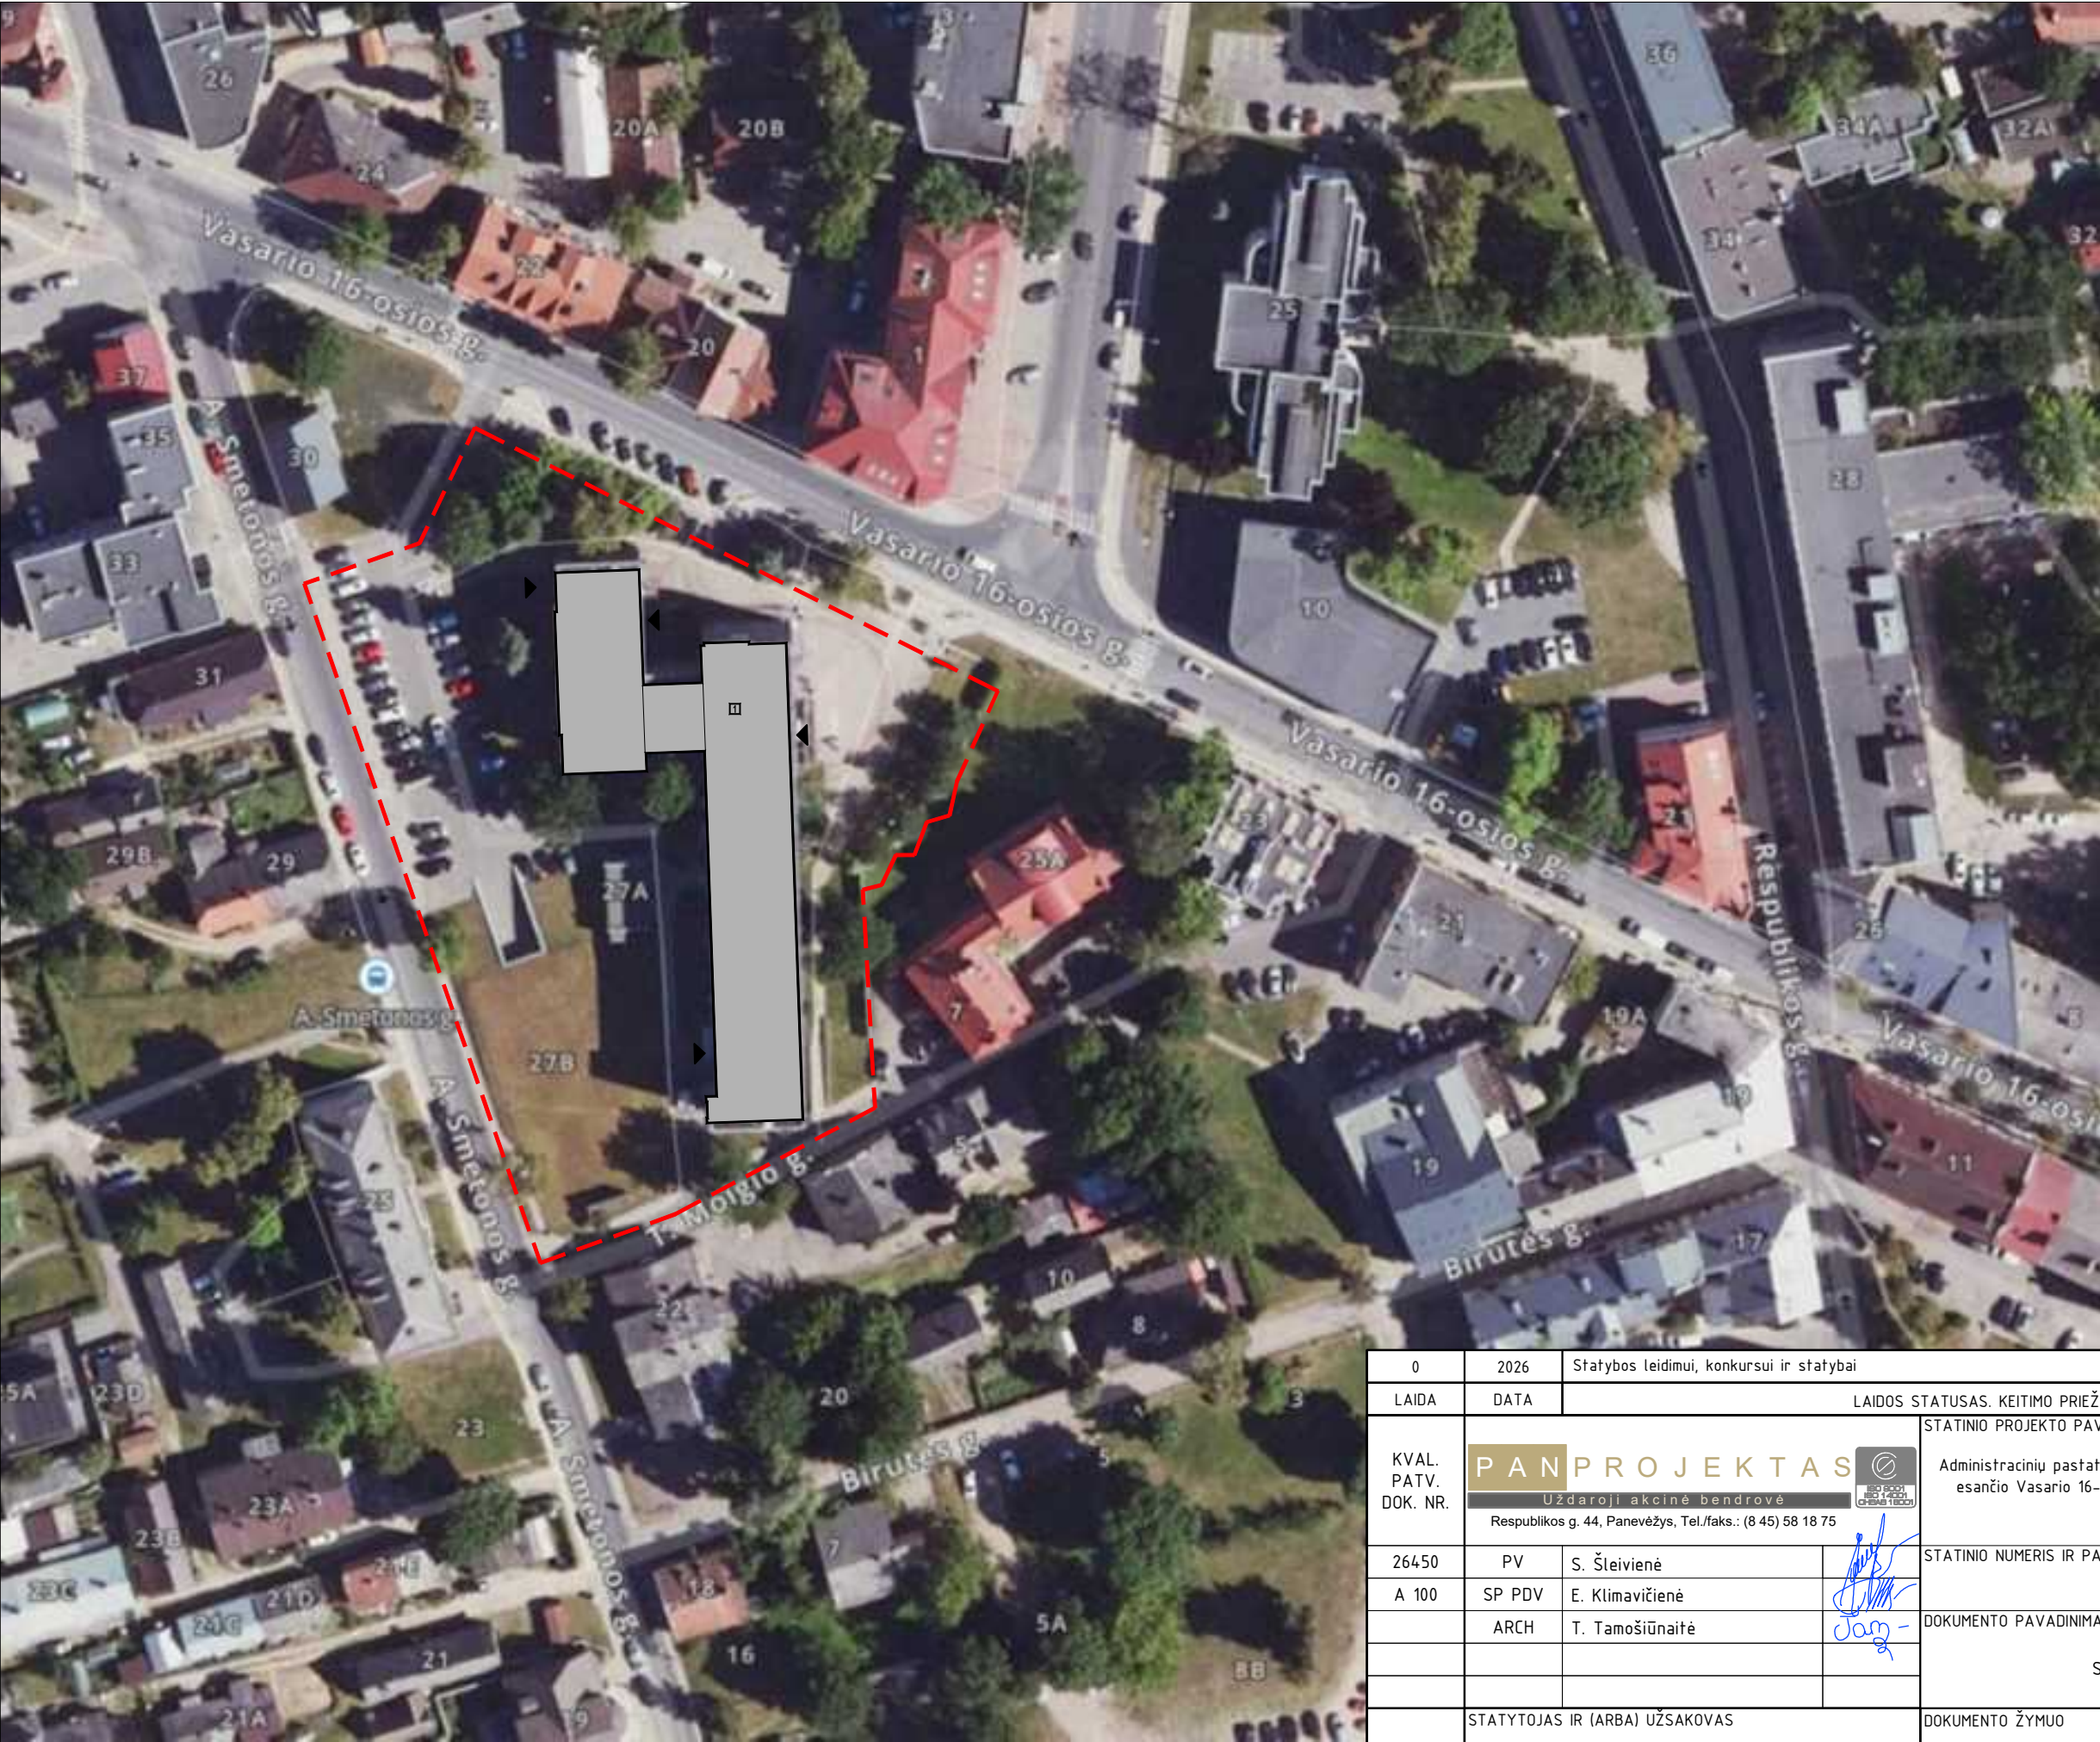


SUTARTINIAI ŽYMĖJIMAI


|              |                       |
|--------------|-----------------------|
| <div></div>  | Sklypo riba           |
| <div>1</div> | Atnaujinamas pastatas |
| <div></div>  | Įėjimai į pastatą     |

EKSPLIKACIJA

1 Administracinių paskirties pastatas

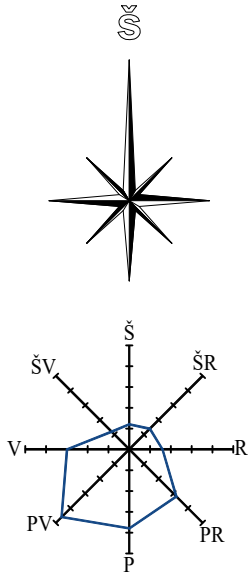



|                            |   |                                                   |   |                                            |
|----------------------------|---|---------------------------------------------------|---|--------------------------------------------|
| 0                          | 2026   | Statybos leidimui, konkursui ir statybai          |   |                                            |
| LAIDA                      | DATA   | LAIDOS STATUSAS. KEITIMO PRIEŽASTIS (JEI TAIKOMA) |   |                                            |
| KVAL.<br>PATV.<br>DOK. NR. | <div>PANPROJEKTAS</div> <div>Uždaroji akcinė bendrovė</div> <div>Respublikos g. 44, Panevėžys, Tel./faks.: (8 45) 58 18 75</div> |                                                   | STATINIO PROJEKTO PAVADINIMAS   |                                            |
|                            |   |                                                   | Administracinių pastatų paskirties grupės, administracinių paskirties pastato esančio Vasario 16-osios g. 27, Panevėžys, atnaujinimo (modernizavimo) projektas |                                            |
|                            | 26450   | PV                                                | S. Šleivienė   | STATINIO NUMERIS IR PAVADINIMAS            |
|                            | A 100   | SP PDV                                            | E. Klimavičienė   | Adminsitracinių paskirties pastatai (5.1.) |
|                            |   | ARCH                                              | T. Tamošiūnaitė   | DOKUMENTO PAVADINIMAS                      |
| LT                         |   |                                                   | Situacijos schema M 1:1000   |                                            |
|                            |   |                                                   |   |                                            |
|                            | STATYTOJAS IR (ARBA) UŽSAKOVAS                                                                                                   |                                                   | DOKUMENTO ŽYMUO   | LAPAS                                      |
|                            | Panevėžio rajono savivaldybė   |                                                   | P/01603-01-PP.B-09   | LAPŲ                                       |
|                            |   |                                                   | 1   | 1                                          |

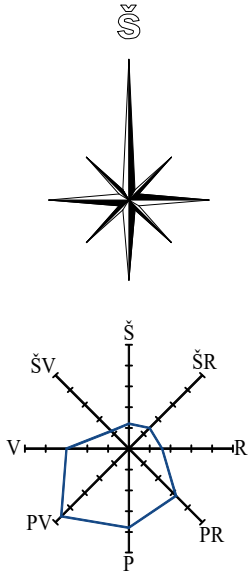

| SUTARTINIAI ŽYMĖJIMAI |                                              |
|-----------------------|----------------------------------------------|
|                       | Sklypo riba                                  |
|                       | Atnaujinamas pastatas                        |
|                       | Kiti statiniai                               |
|                       | Įėjimai į pastatą                            |
|                       | Įvažiavimas/ išvažiavimas į sklypą           |
|                       | Esami inžineriniai tinklai                   |
|                       | Demontuojama ir atstatoma esama betono danga |
|                       | Demontuojamas pandusas                       |
|                       | Demontuojami betoniniai laiptai              |
|                       | Įrengiami betoniniai laiptai                 |
|                       | Demontuojama esama veja                      |
|                       | Demontuojama esama betoninių trinkelų danga  |
|                       | Įrengiamas vejos bortas                      |
|                       | Įrengiama betoninių trinkelų danga           |

**EKSPLIKACIJA**  
1 Administracinių paskirties pastatas

|                            |                                |   |                    |                       |
|----------------------------|--------------------------------|---|--------------------|-----------------------|
| 0                          | 2026                           | Statybos leidimui, konkursui ir statybai   |                    |                       |
| LAIDA                      | DATA                           | LAIDOS STATUSAS. KEITIMO PRIEŽASTIS (JEI TAIKOMA)   |                    |                       |
| KVAL.<br>PATV.<br>DOK. NR. |                                | STATINIO PROJEKTO PAVADINIMAS   |                    |                       |
|                            |                                | Administracinių pastatų paskirties grupės, administracinių paskirties pastato esančio Vasario 16-osios g. 27, Panevėžys, atnaujinimo (modernizavimo) projektas |                    |                       |
|                            |                                | STATINIO NUMERIS IR PAVADINIMAS   |                    |                       |
|                            |                                | Adminsitracinių paskirties pastatai (5.1.)   |                    |                       |
| 26450                      | PV                             | S. Šleivienė   |                    | DOKUMENTO PAVADINIMAS |
| A 100                      | SP PDV                         | E. Klimavičienė   |                    |                       |
|                            | ARCH                           | T. Tamošiūnaitė   |                    |                       |
|                            |                                |   |                    | LAIDA                 |
|                            |                                |   |                    | 0                     |
|                            |                                |   |                    | Sklypo planas M 1:500 |
| LT                         | STATYTOJAS IR (ARBA) UŽSAKOVAS |   | DOKUMENTO ŽYMUO    |                       |
|                            | Panevėžio rajono savivaldybė   |   | P/01603-01-PP.B-10 | LAPAS                 |
|                            |                                |   |                    | 1                     |
|                            |                                |   |                    | LAPŲ                  |
|                            |                                |   |                    | 1                     |

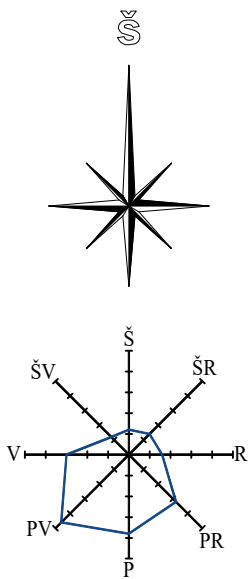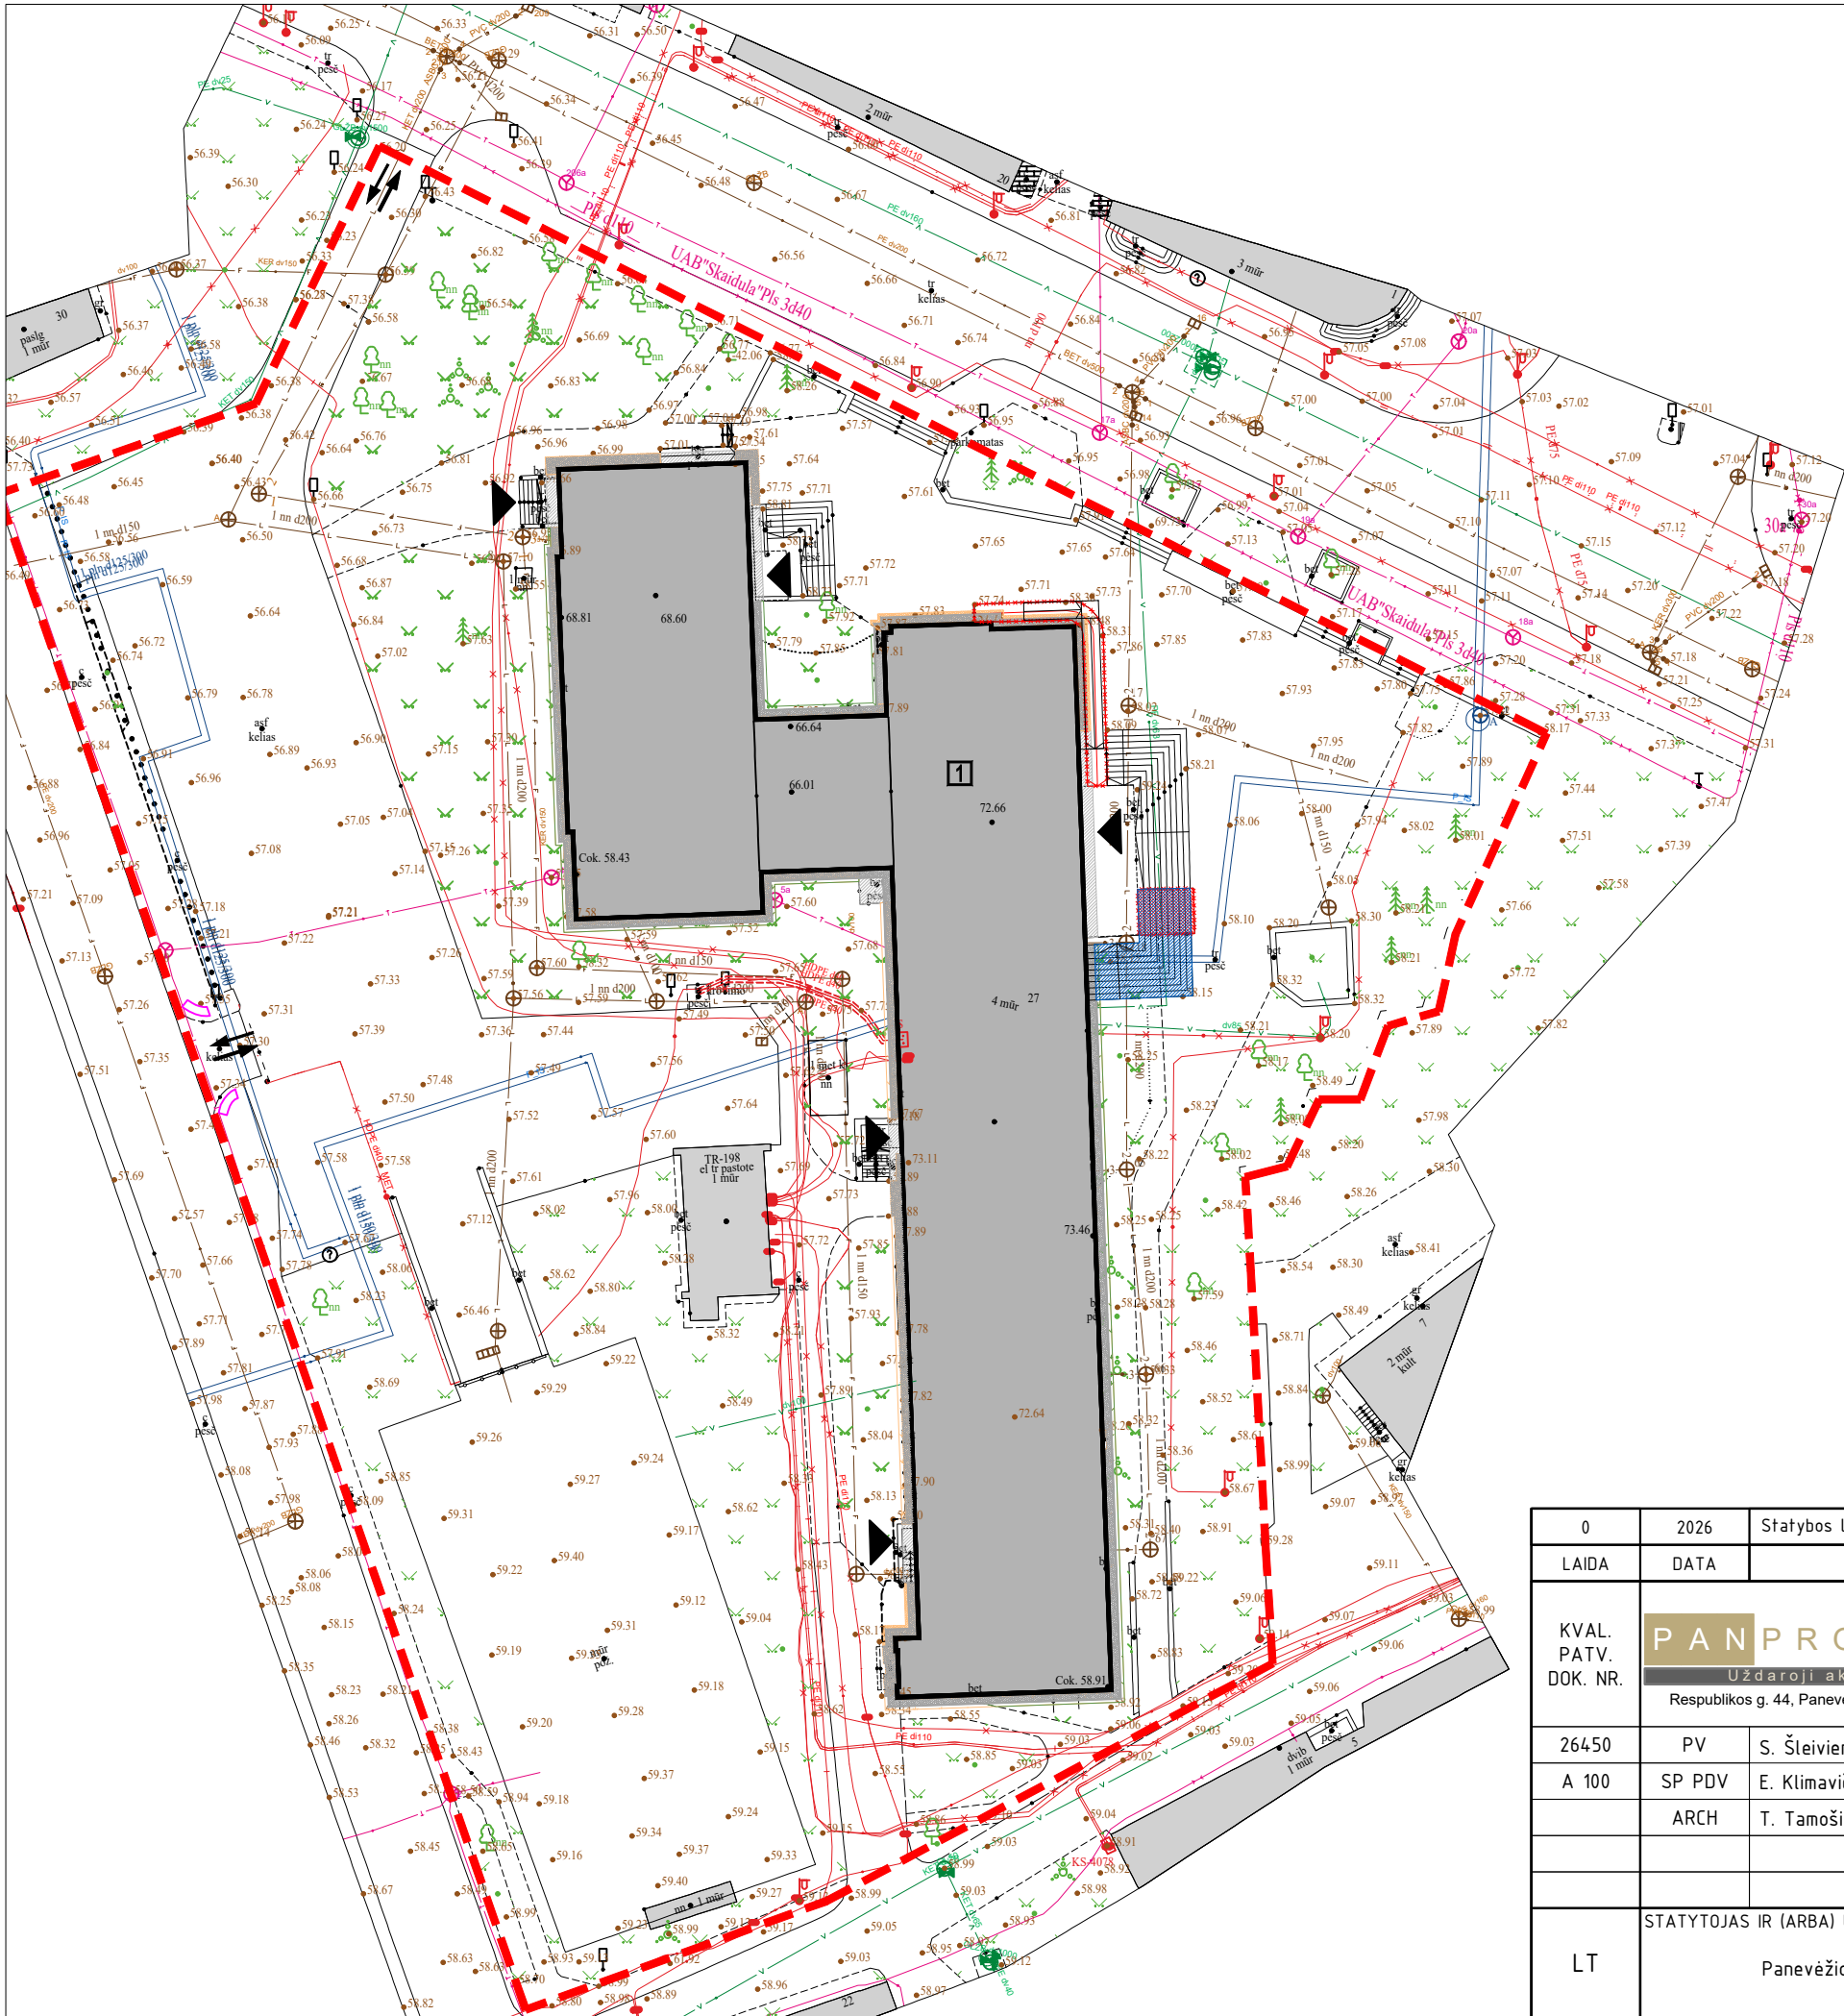

SUTARTINIAI ŽYMĖJIMAI

|  |                                              |
|--|----------------------------------------------|
|  | Sklypo riba                                  |
|  | Projektuojamas statinys                      |
|  | Kiti statiniai                               |
|  | Įėjimai į pastatą                            |
|  | Įvažiavimas/ išvažiavimas į sklypą           |
|  | Esami inžineriniai tinklai                   |
|  | Demontuojama ir atstatoma esama betono danga |
|  | Demontuojamas pandusas                       |
|  | Demontuojami betoniniai laiptai              |
|  | Įrengiami betoniniai laiptai                 |
|  | Demontuojama esama veja                      |
|  | Demontuojama esama betoninių trinkelų danga  |
|  | Įrengiamas vejos bortas                      |
|  | Įrengiama betoninių trinkelų danga           |
|  | Įrengiama veja                               |

EKSPLIKACIJA

- 1 Administracinių paskirties pastatas

|                            |   |                                                   |                 |   |       |
|----------------------------|---|---------------------------------------------------|-----------------|---|-------|
| 0                          | 2026   | Statybos leidimui, konkursui ir statybai          |                 |   |       |
| LAIDA                      | DATA   | LAIDOS STATUSAS. KEITIMO PRIEŽASTIS (JEI TAIKOMA) |                 |   |       |
| KVAL.<br>PATV.<br>DOK. NR. | <div>PAN PROJEKTAS</div> <div>Uždaroji akcinė bendrovė</div> <div>Respublikos g. 44, Panevėžys, Tel./faks.: (8 45) 58 18 75</div> |                                                   |                 | STATINIO PROJEKTO PAVADINIMAS   |       |
|                            |   |                                                   |                 | Administracinių pastatų paskirties grupės, administracinių paskirties pastato esančio Vasario 16-osios g. 27 , Panevėžys, atnaujinimo (modernizavimo) projektas |       |
|                            | 26450   | PV                                                | S. Šleivienė    | STATINIO NUMERIS IR PAVADINIMAS   |       |
|                            | A 100   | SP PDV                                            | E. Klimavičienė | Adminsitracinių paskirties pastatai (5.1.)   |       |
|                            | ARCH   | T. Tamošiūnaitė                                   |                 | DOKUMENTO PAVADINIMAS   | LAIDA |
|                            |   |                                                   |                 | Sklypo sutvarkymo planas M 1:500   | 0     |
|                            |   |                                                   |                 |   |       |
|                            |   |                                                   |                 |   |       |
| LT                         | STATYTOJAS IR (ARBA) UŽSAKOVAS   |                                                   |                 | DOKUMENTO ŽYMUO   | LAPAS |
|                            | Panevėžio rajono savivaldybė   |                                                   |                 |   | LAPŲ  |
|                            |   |                                                   |                 | P/01603-01-PP.B-10   | 1     |
|                            |   |                                                   |                 |   | 1     |