

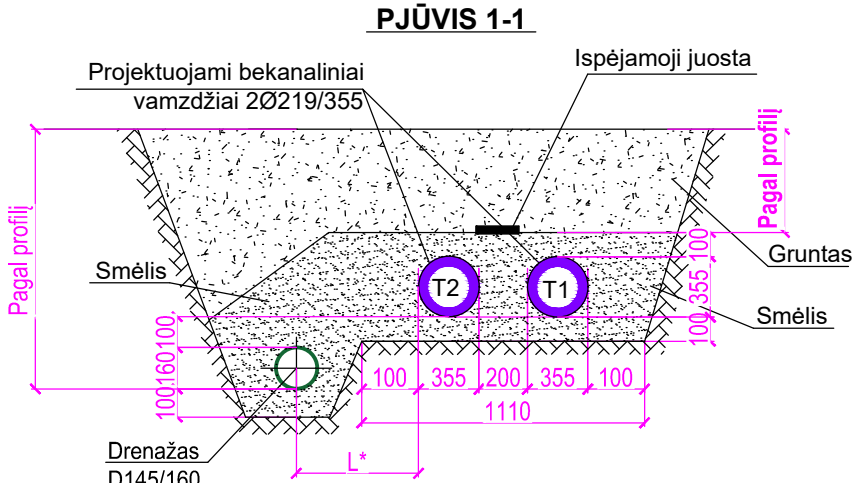


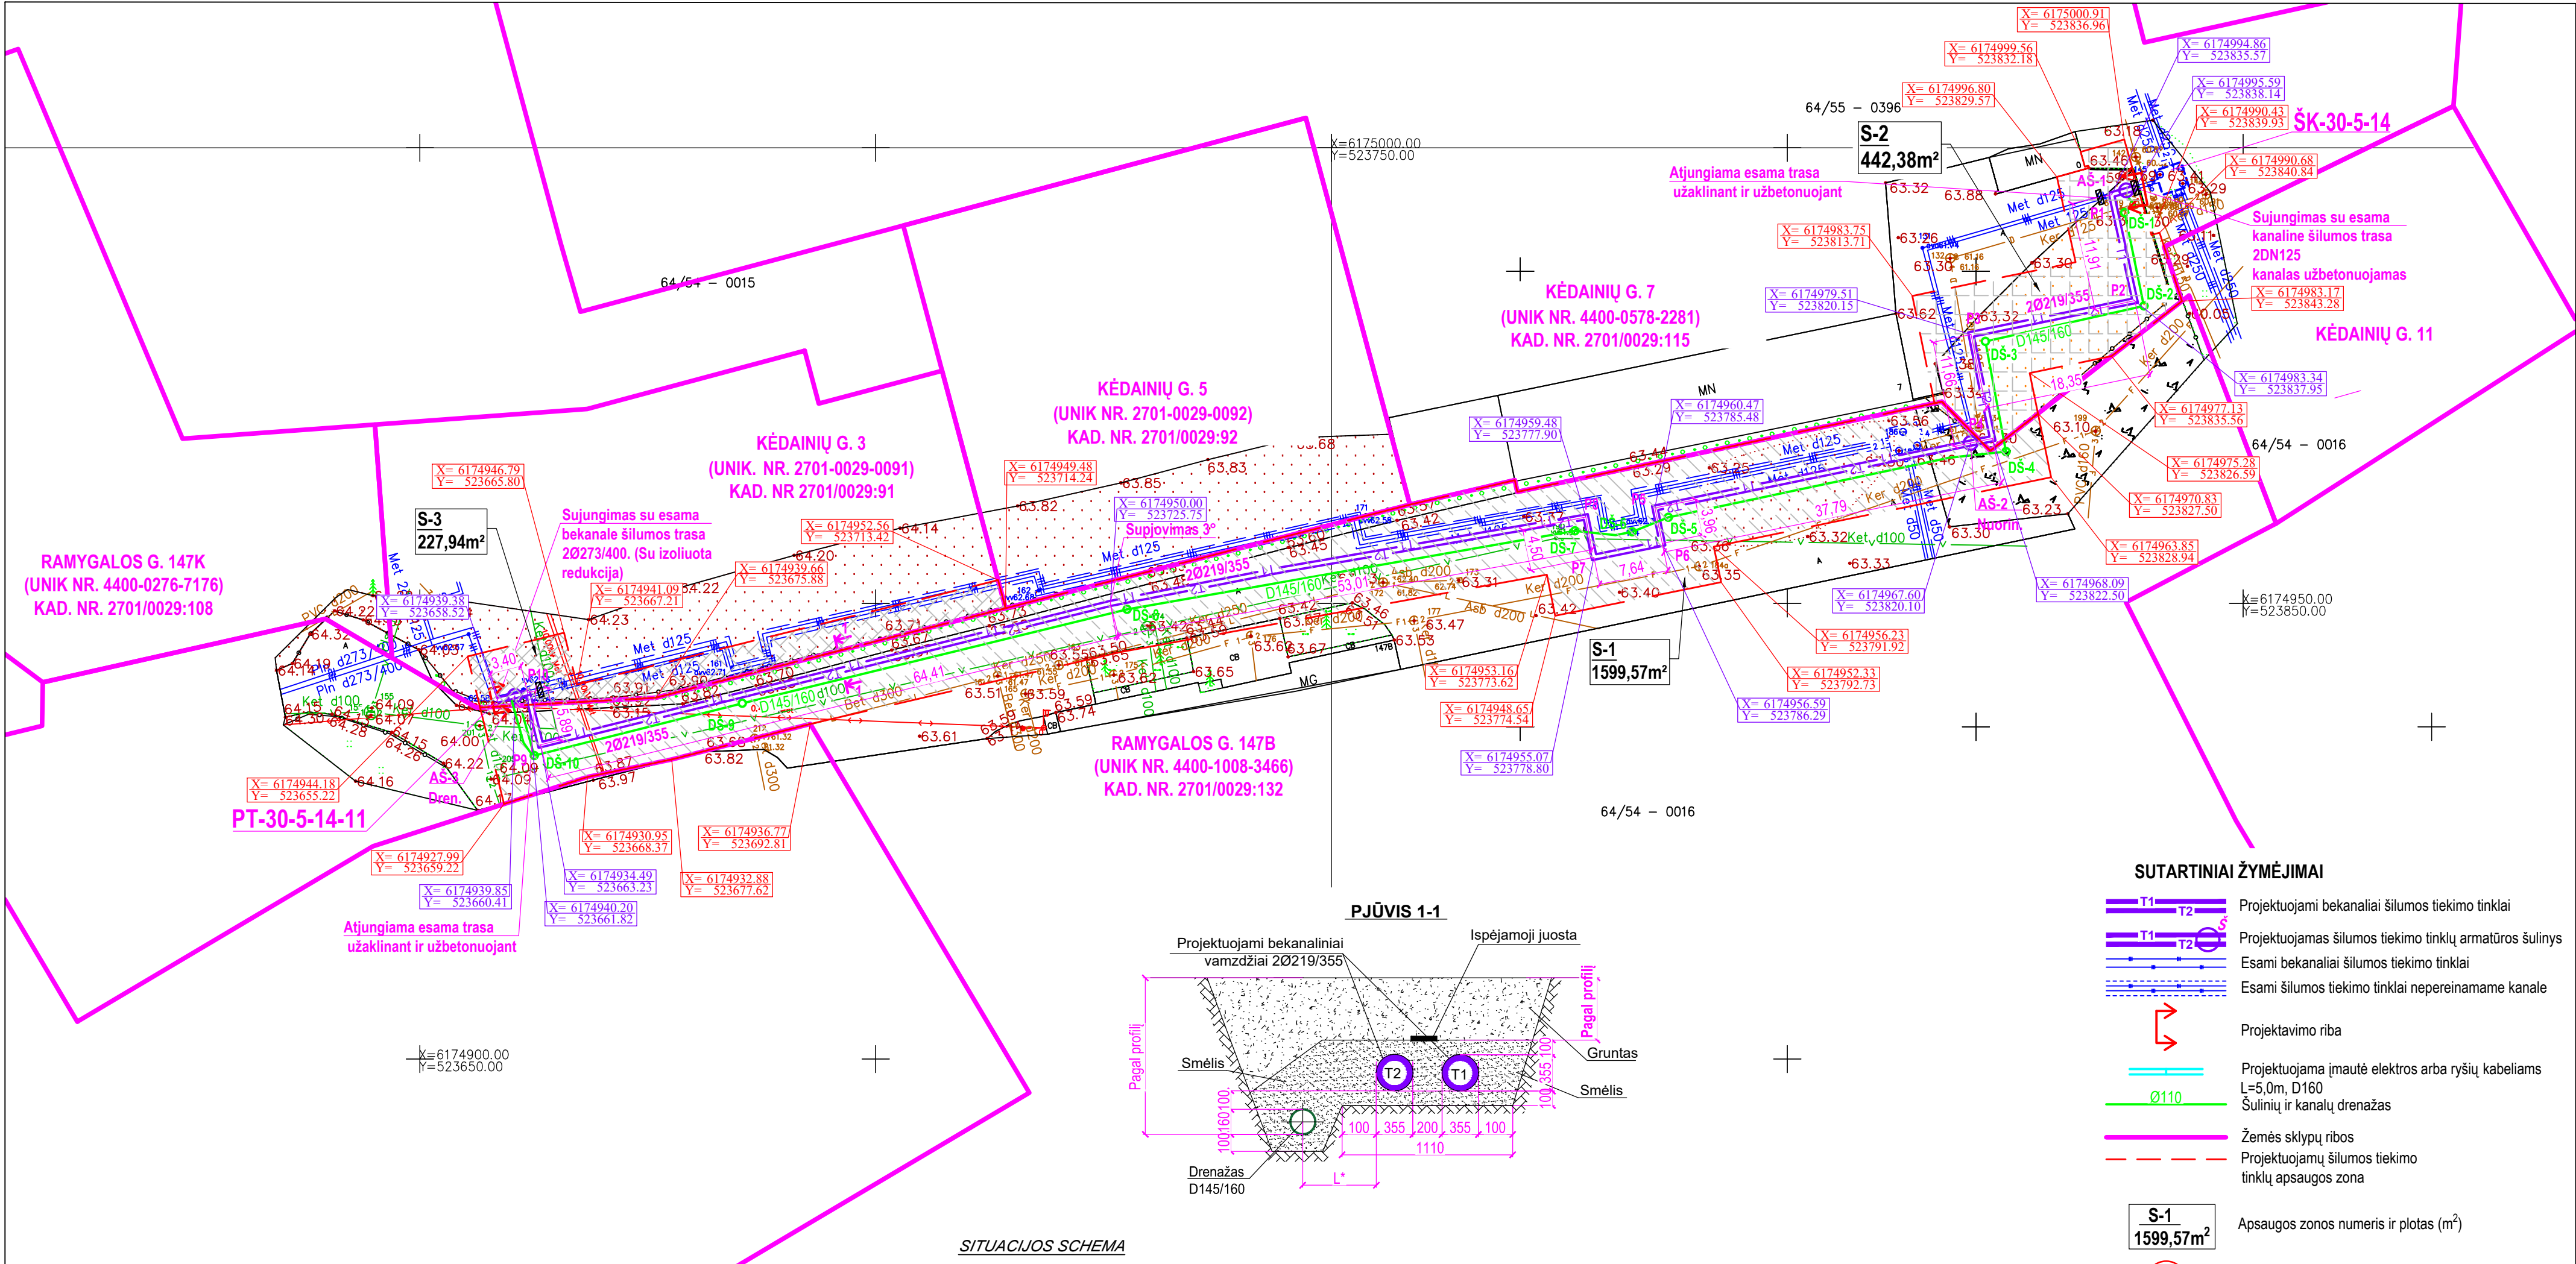

- SUTARTINIAI ŽYMĖJIMAI**
- T1, T2 Projektuojami bekanaliai šilumos tiekimo tinklai
 - T1, T2 Projektuojamas šilumos tiekimo tinklų armatūros šulinys
 - T1, T2 Esami bekanaliai šilumos tiekimo tinklai
 - T1, T2 Esami šilumos tiekimo tinklai nepereinamame kanale
 - Projektavimo riba
 - Projektuojama įmautė elektros arba ryšių kabeliams L=5,0m, D160
 - Šulinių ir kanalų drenažas
 - Žemės sklypų ribos
 - Projektuojamų šilumos tiekimo tinklų apsaugos zona
 - S-1 1599,57m² Apsaugos zonos numeris ir plotas (m²)
 - Kertami medžiai


SITUACIJOS SCHEMA

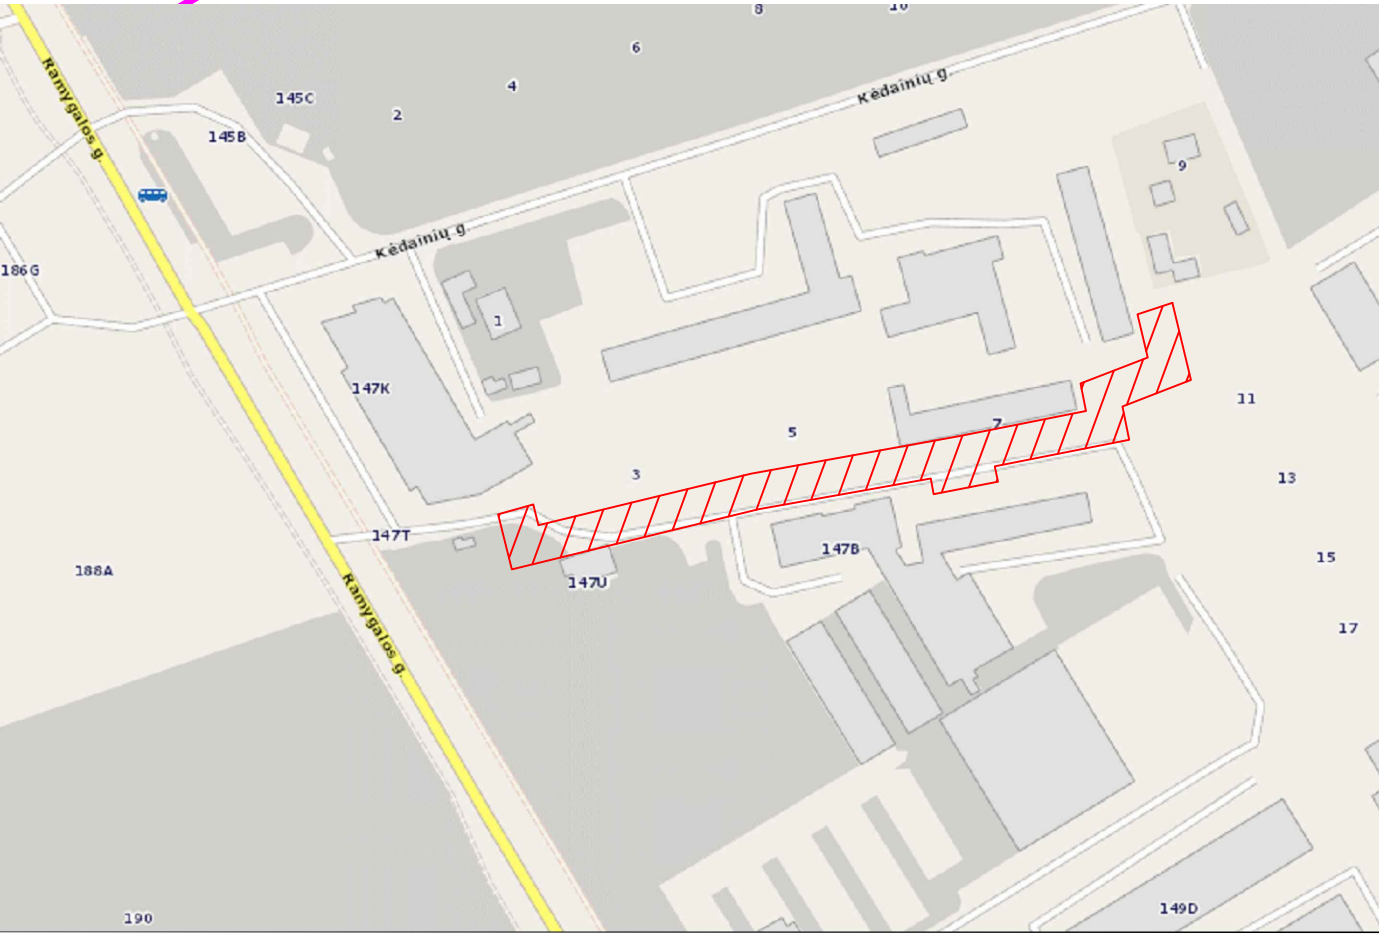

Kvalifikacijos pažymėjimas Nr.1GKV-611 išduota 2011-11-11				
G. VYČO ?MON?				
Pareigos	Pavard?	Parašas	Data	
Vadovas	G. Vyčas		2019-03	
Geodezininkas	G. Vyčas		2019-03	
Užsakovas AB "Panevėžio energija"				
Teritorija Ramygalos g. Panevėžio m. Topografin? nuotrauka M1:500				
OBJEKTAS				
19-2098	Lap? skaičius 2	Lapo Nr. 2		

- PASTABOS**
- Projektuojami šilumos tinklai klojami nekanaliniu būdu, gamykloje izoliuotais plieniniais vamzdžiais.
 - Šilumos tiekimo tinklų susikirtimo su kitomis inžinerinėmis komunikacijomis vietose po 2,0m į abi puses kasti rankiniu būdu.
 - Išardytos dangos atstatomos pilnai, atsodinama veja.
 - Šilumos tinklų statybos metu užtikrinti priėjimus ir privažiavimus prie pastatų.

0	2019-06	Statybos leidimui ir statybai	
Laida	Išleidimo data	Laidos statusas. Keitimo priežastis (jei taikoma)	
Kval. patv. dok.nr.	Uždaroji akcinė bendrovė „Dujotiekio statyba“ Elektronikos g. 7, Panevėžys tel. (8 45) 460447		Viešųjų pirkimų projekto pavadinimas
16508	SPV	Renata Skemundrienė	Šilumos tinklų statyba Panevėžyje ir Rokiškyje
18586	SPDV	Donatas Matulionis	Statinio projekto pavadinimas
			Šilumos tinklų nuo ŠK-30-5-14 iki PT-30-5-14-11 (Kėdainių g.) Panevėžyje statybos projektas
			Dokumento pavadinimas
			Genplanas su šilumos tiekimo tinklais M1:500
			LAIDA
			0
Kalbos trump. LT	Statytojas/ūžsakovas	Dokumento žymuo	
AB "PANEVŽIO ENERGIJA"		2019/86-TP-ŠT_B- 01	LAPAS LAPŲ
		1	1

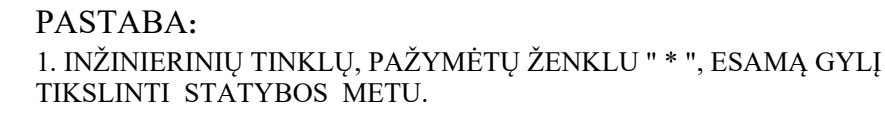

0	2019-06	Statybos leidimui ir statybai				
Laida	Išleidimo data	Laidos statusas. Keitimo priežastis (jei taikoma)				
Kval. patv. dok.nr.	 Uždaroji akcinė bendrovė „Dujotiekio statyba“ Elektronikos g. 7, Panevėžys tel. (8 45) 460447		Viešųjų pirkimų projekto pavadinimas			
	16508	SPV	Renata Skemundrienė	Statinio projekto pavadinimas		
	18586	SPDV	Donatas Matulionis	Šilumos tinklų statyba Panevėžyje ir Rokiškyje		
				Šilumos tinklų nuo ŠK-30-5-14 iki PT-30-5-14-11 (Kėdainių g.) Panevėžyje statybos projektas		
				Dokumento pavadinimas		
			Šilumos tinklai nuo ŠK-30-5-14 iki PT-30-5-14-11 (Kėdainių g.)			
			Šilumos tiekimo tinklų išilginis profilis. Mv 1:100, Mh 1:500			
Kalbos trump. LT	Statytojas/užsakovas		Dokumento žymuo		LAPAS	
	AB "PANEVŽIO ENERGIJA"		2019/86-TP-ŠT_B-02		LAPŲ	
				1	1	