

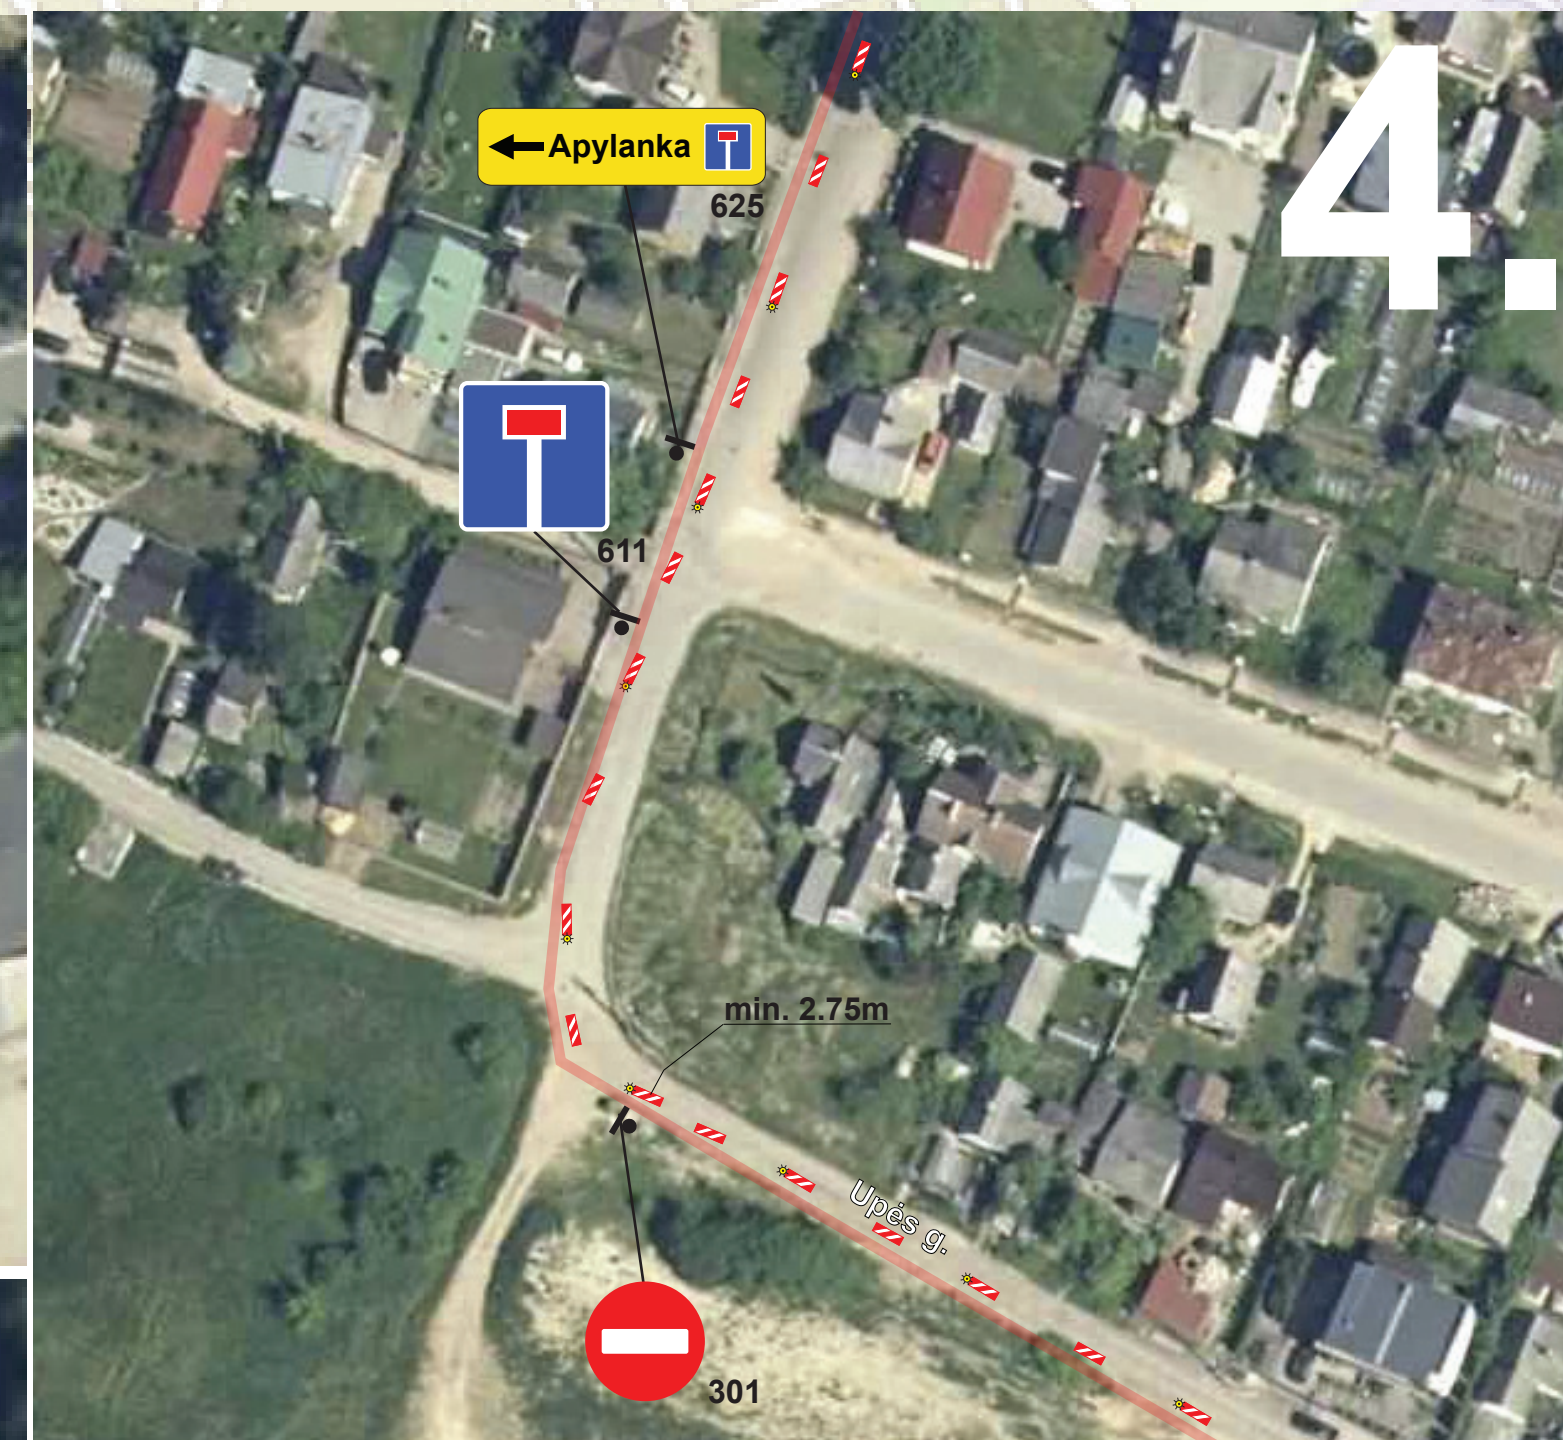


LAIKINO EISMO ORGANIZAVIMO SCHEMA


Laikinių kelio ženklų įrengimo data: 2021-10-30 6.00 val.
 Laikinių kelio ženklų demontavimo data: 2021-10-30 18.00 val.
 Laikini kelio ženklai įrengiami: Panevėžio maratonas 2021
 Darbus atlieka: Triatlono ir sveikatingumo klubas "Darna"
 Kont.asmuo: Ernestas Abraškevičius, tel.: 8 (656) 12515

SUDERINTA:

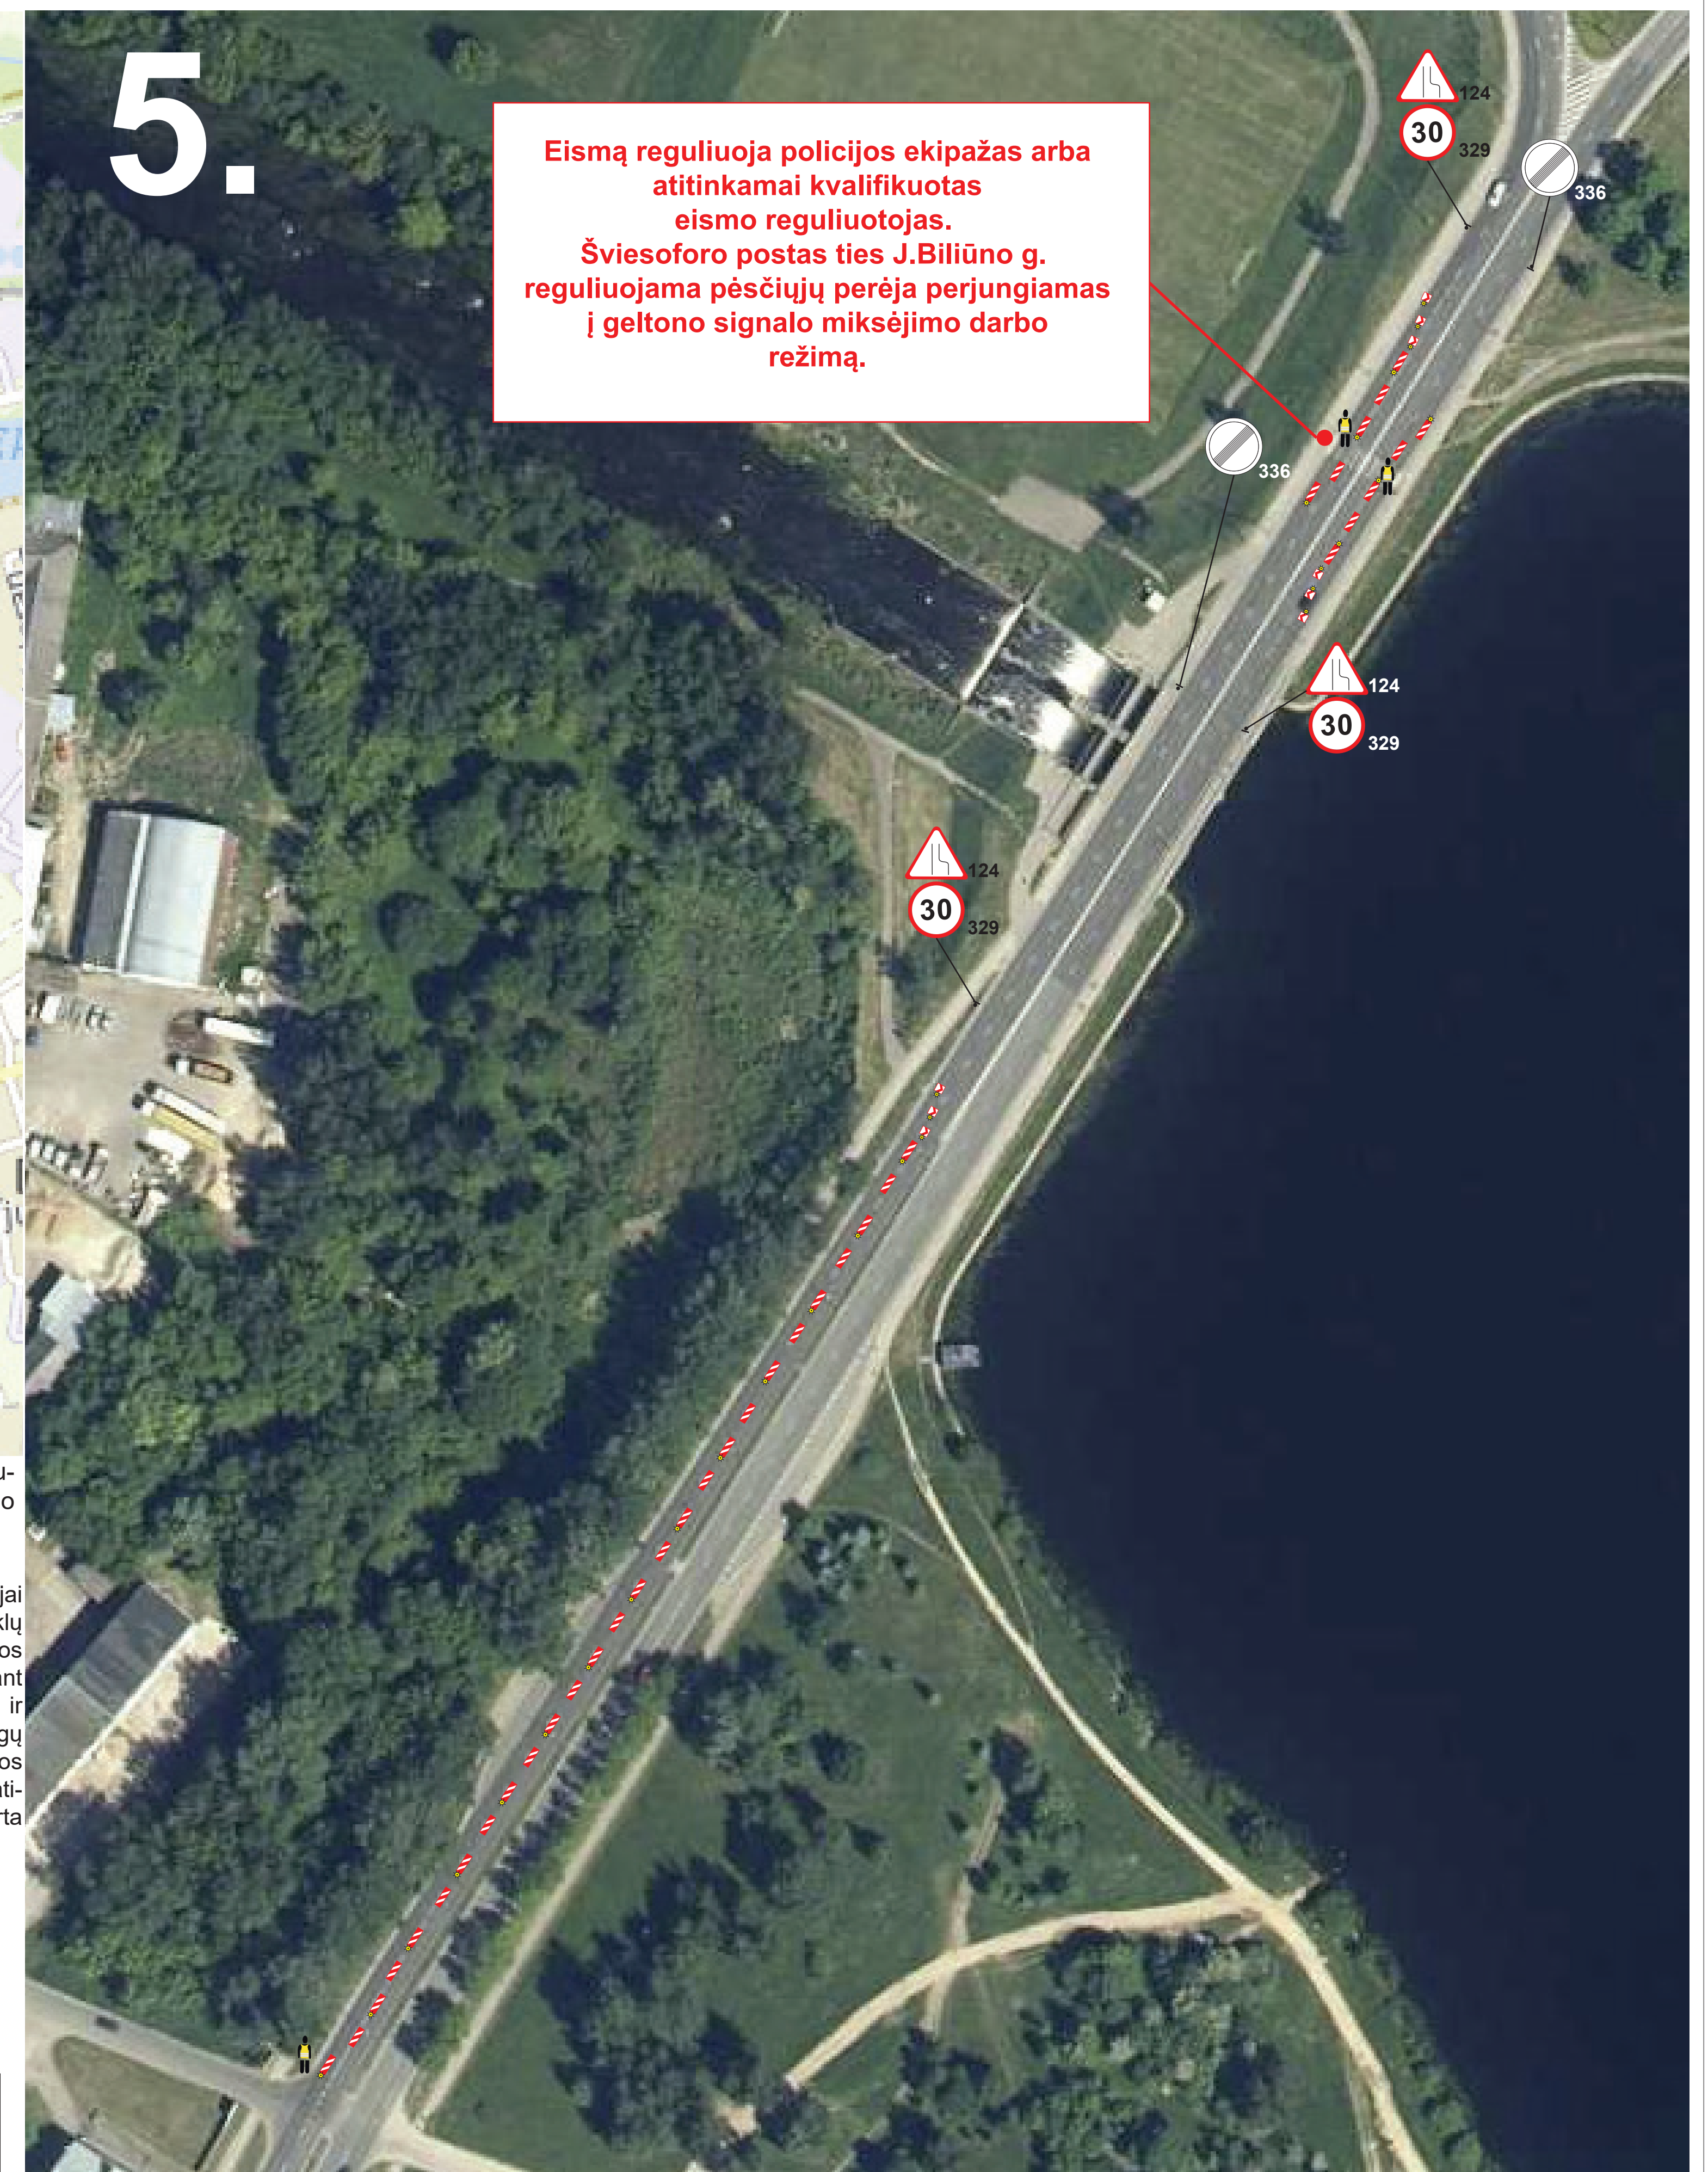

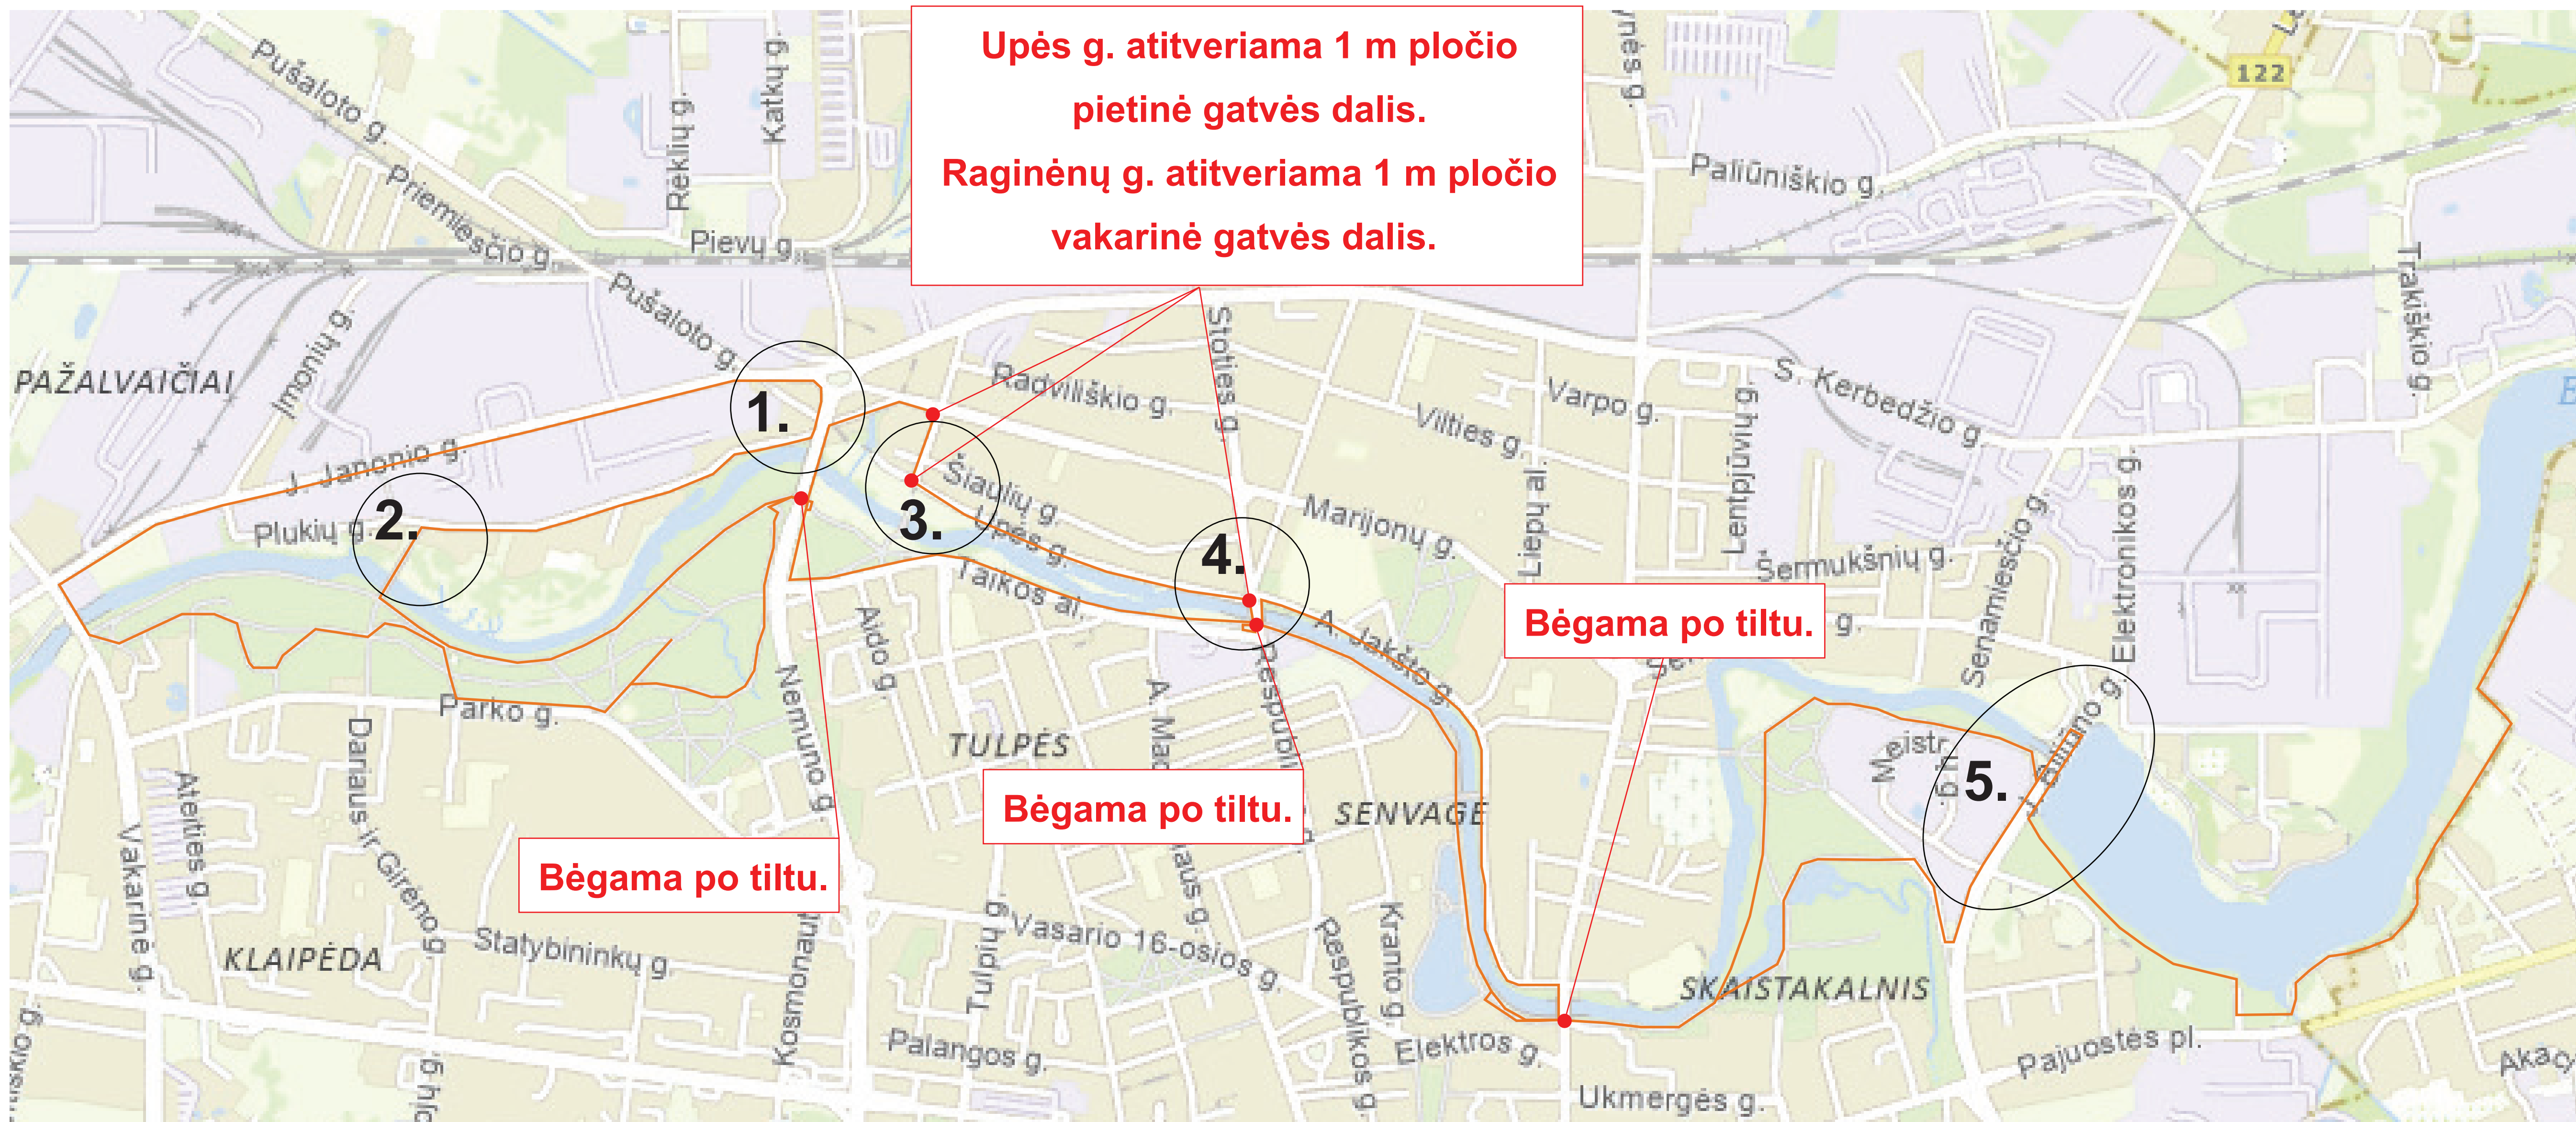


PASTABA: Istrukuoti bėgikus, kad kertant J. Biliūno g. būtų dėmesingi, stebėtų reguliuotojų signalus ir ypač transporto priemones, ar jos sutojo, mato juos ir tik įsitikinę, kad yra praleidžiami, kirstų gatvę. Supažindinti su trasa, akcentuoti, kad bėgtų tik numatyta trasa, neišbėgtų į važiuojamąją dalį už ativarų ribų, gatvę kirstų TIK nurodytose vietose. Už eismo saugumą varžybų metu atsakingi organizatoriai.

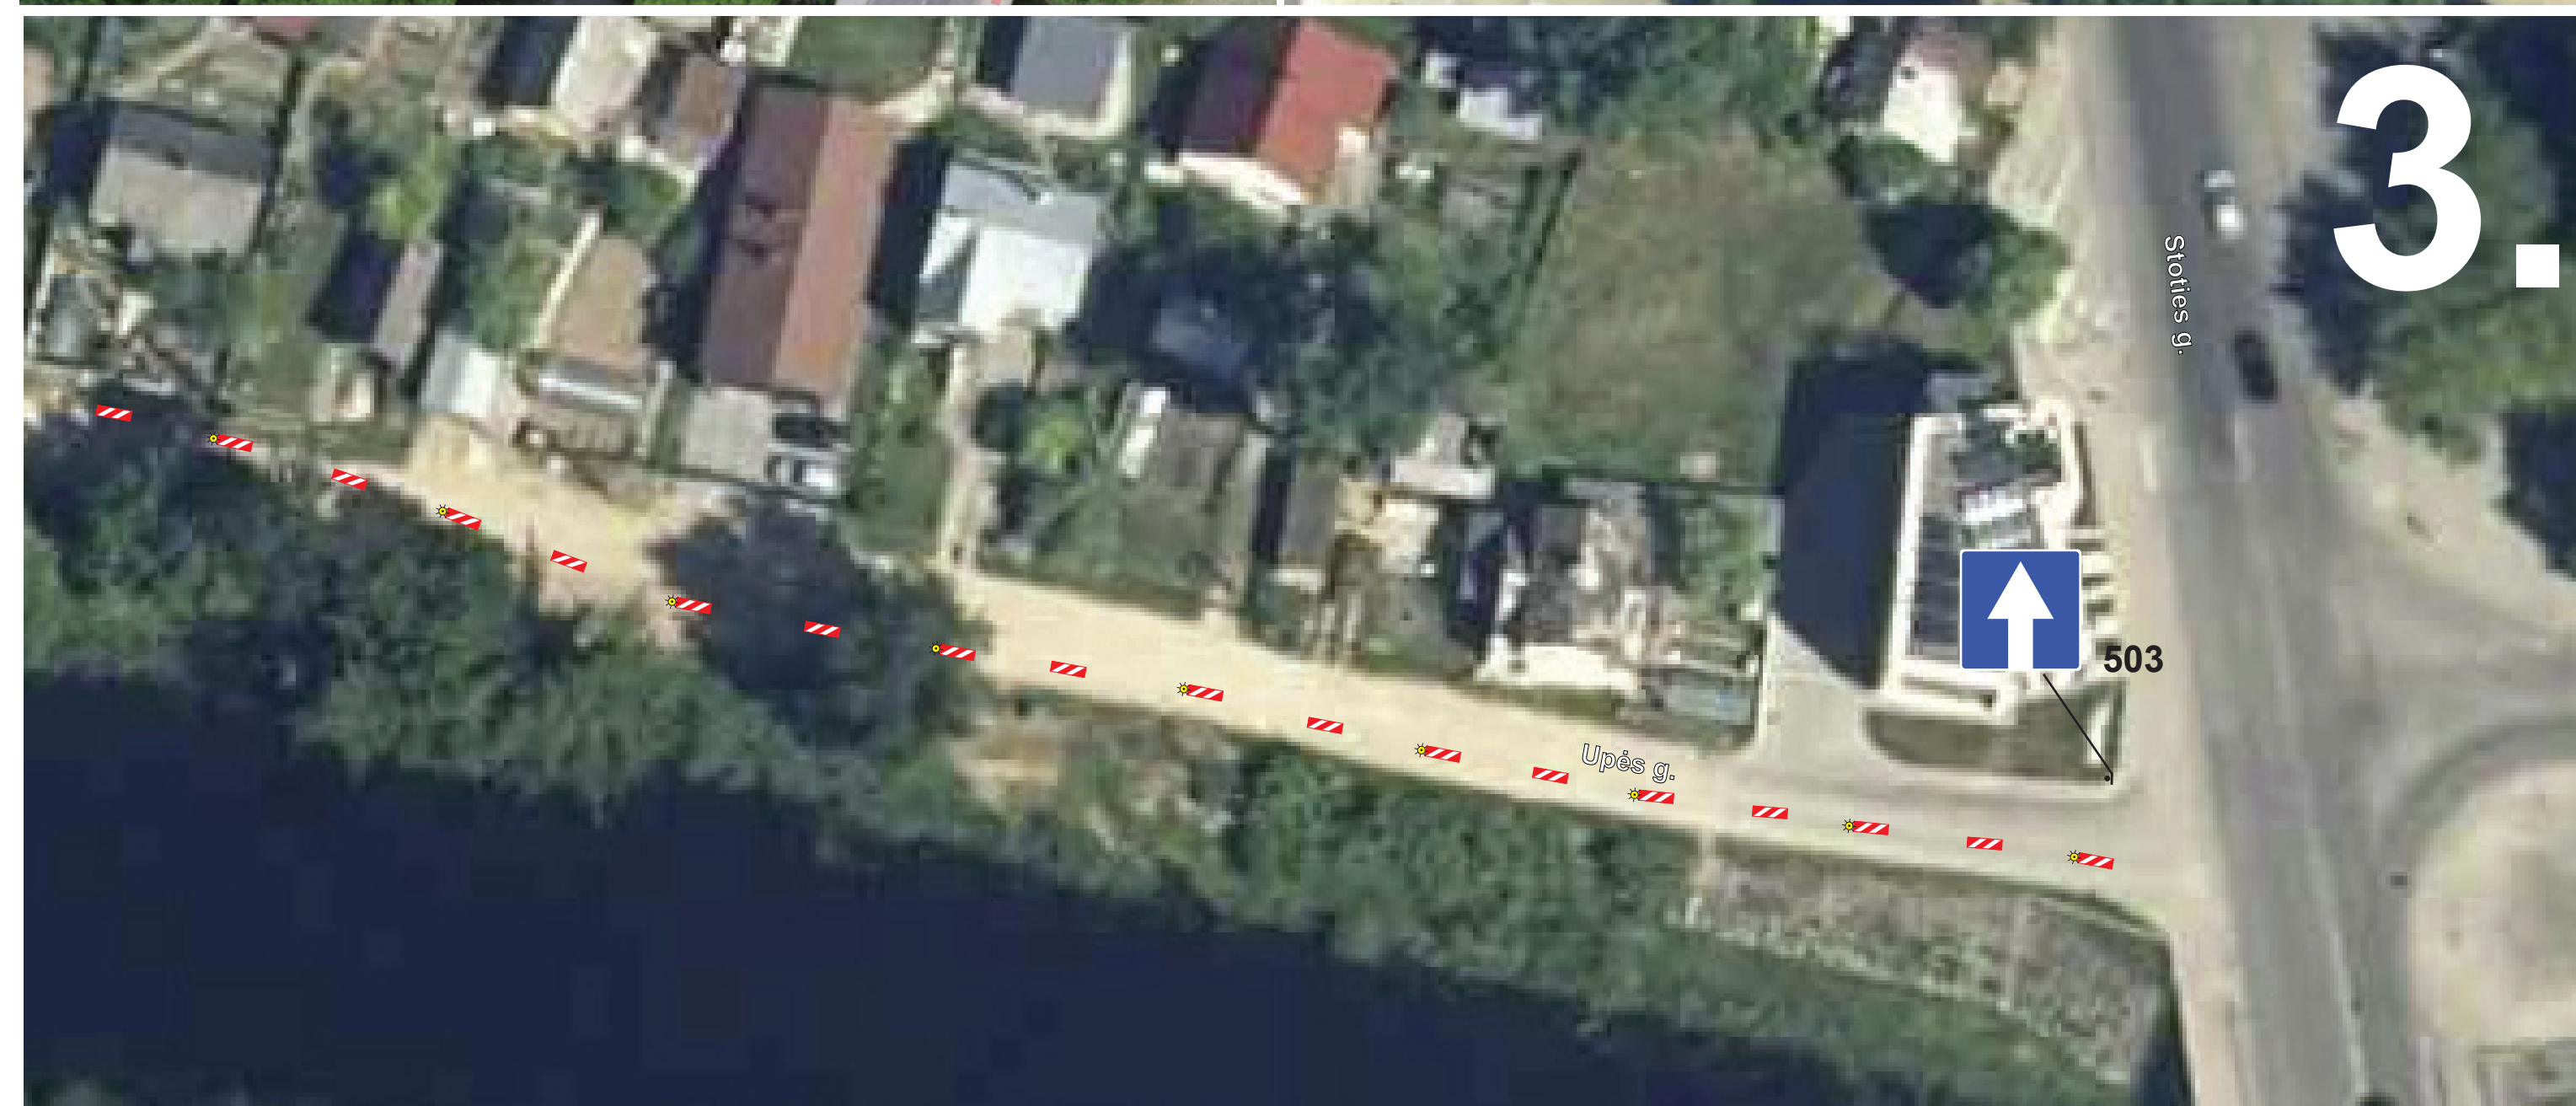


Schema parengta vadovaujantis Automobilinių kelių darbo vietų aptvėrimo ir eismo organizavimo taisyklėmis T DVAER 12.
 PASTABA: Renginio metu jų vykdytojai yra atsakingi už laikinių kelio ženklų priežiūrą, saugų eismą darbų zonoje ir jos priegose bei privalo užtikrinti esant būtinybei gyventojų, aptaranaujančio ir (arba) spec. transporto priemonių saugų įvažiavimą/išvažiavimą į/iš darbų zonos priegų, kuri, užtikrinant pėsčiųjų (dviratinkų) saugų eismą, turi būti atitverta tvora, barjerais.

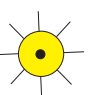

SUTARTINIS ŽYMĖJIMAS

-  329 Projektuojamas laikinas kelio ženklas
-  Nukreipiamoji gairė
-  Signalinis žibintas
-  Bėgimo trasa
-  Eismo reguliuotojas

 UAB "EISMO VALDYMO SISTEMOS", J. Janonio g. 1, LT-35101 Panevėžys, Tel.: 8 45 440420		Laikino eismo organizavimo schema	
Parengė	D.SMULKAITĖ	2021 09	
Laikinių kelio ženklų įrengimo schema Panevėžio m.			LEOS/79/21 Lapas 1 Lapų 1